


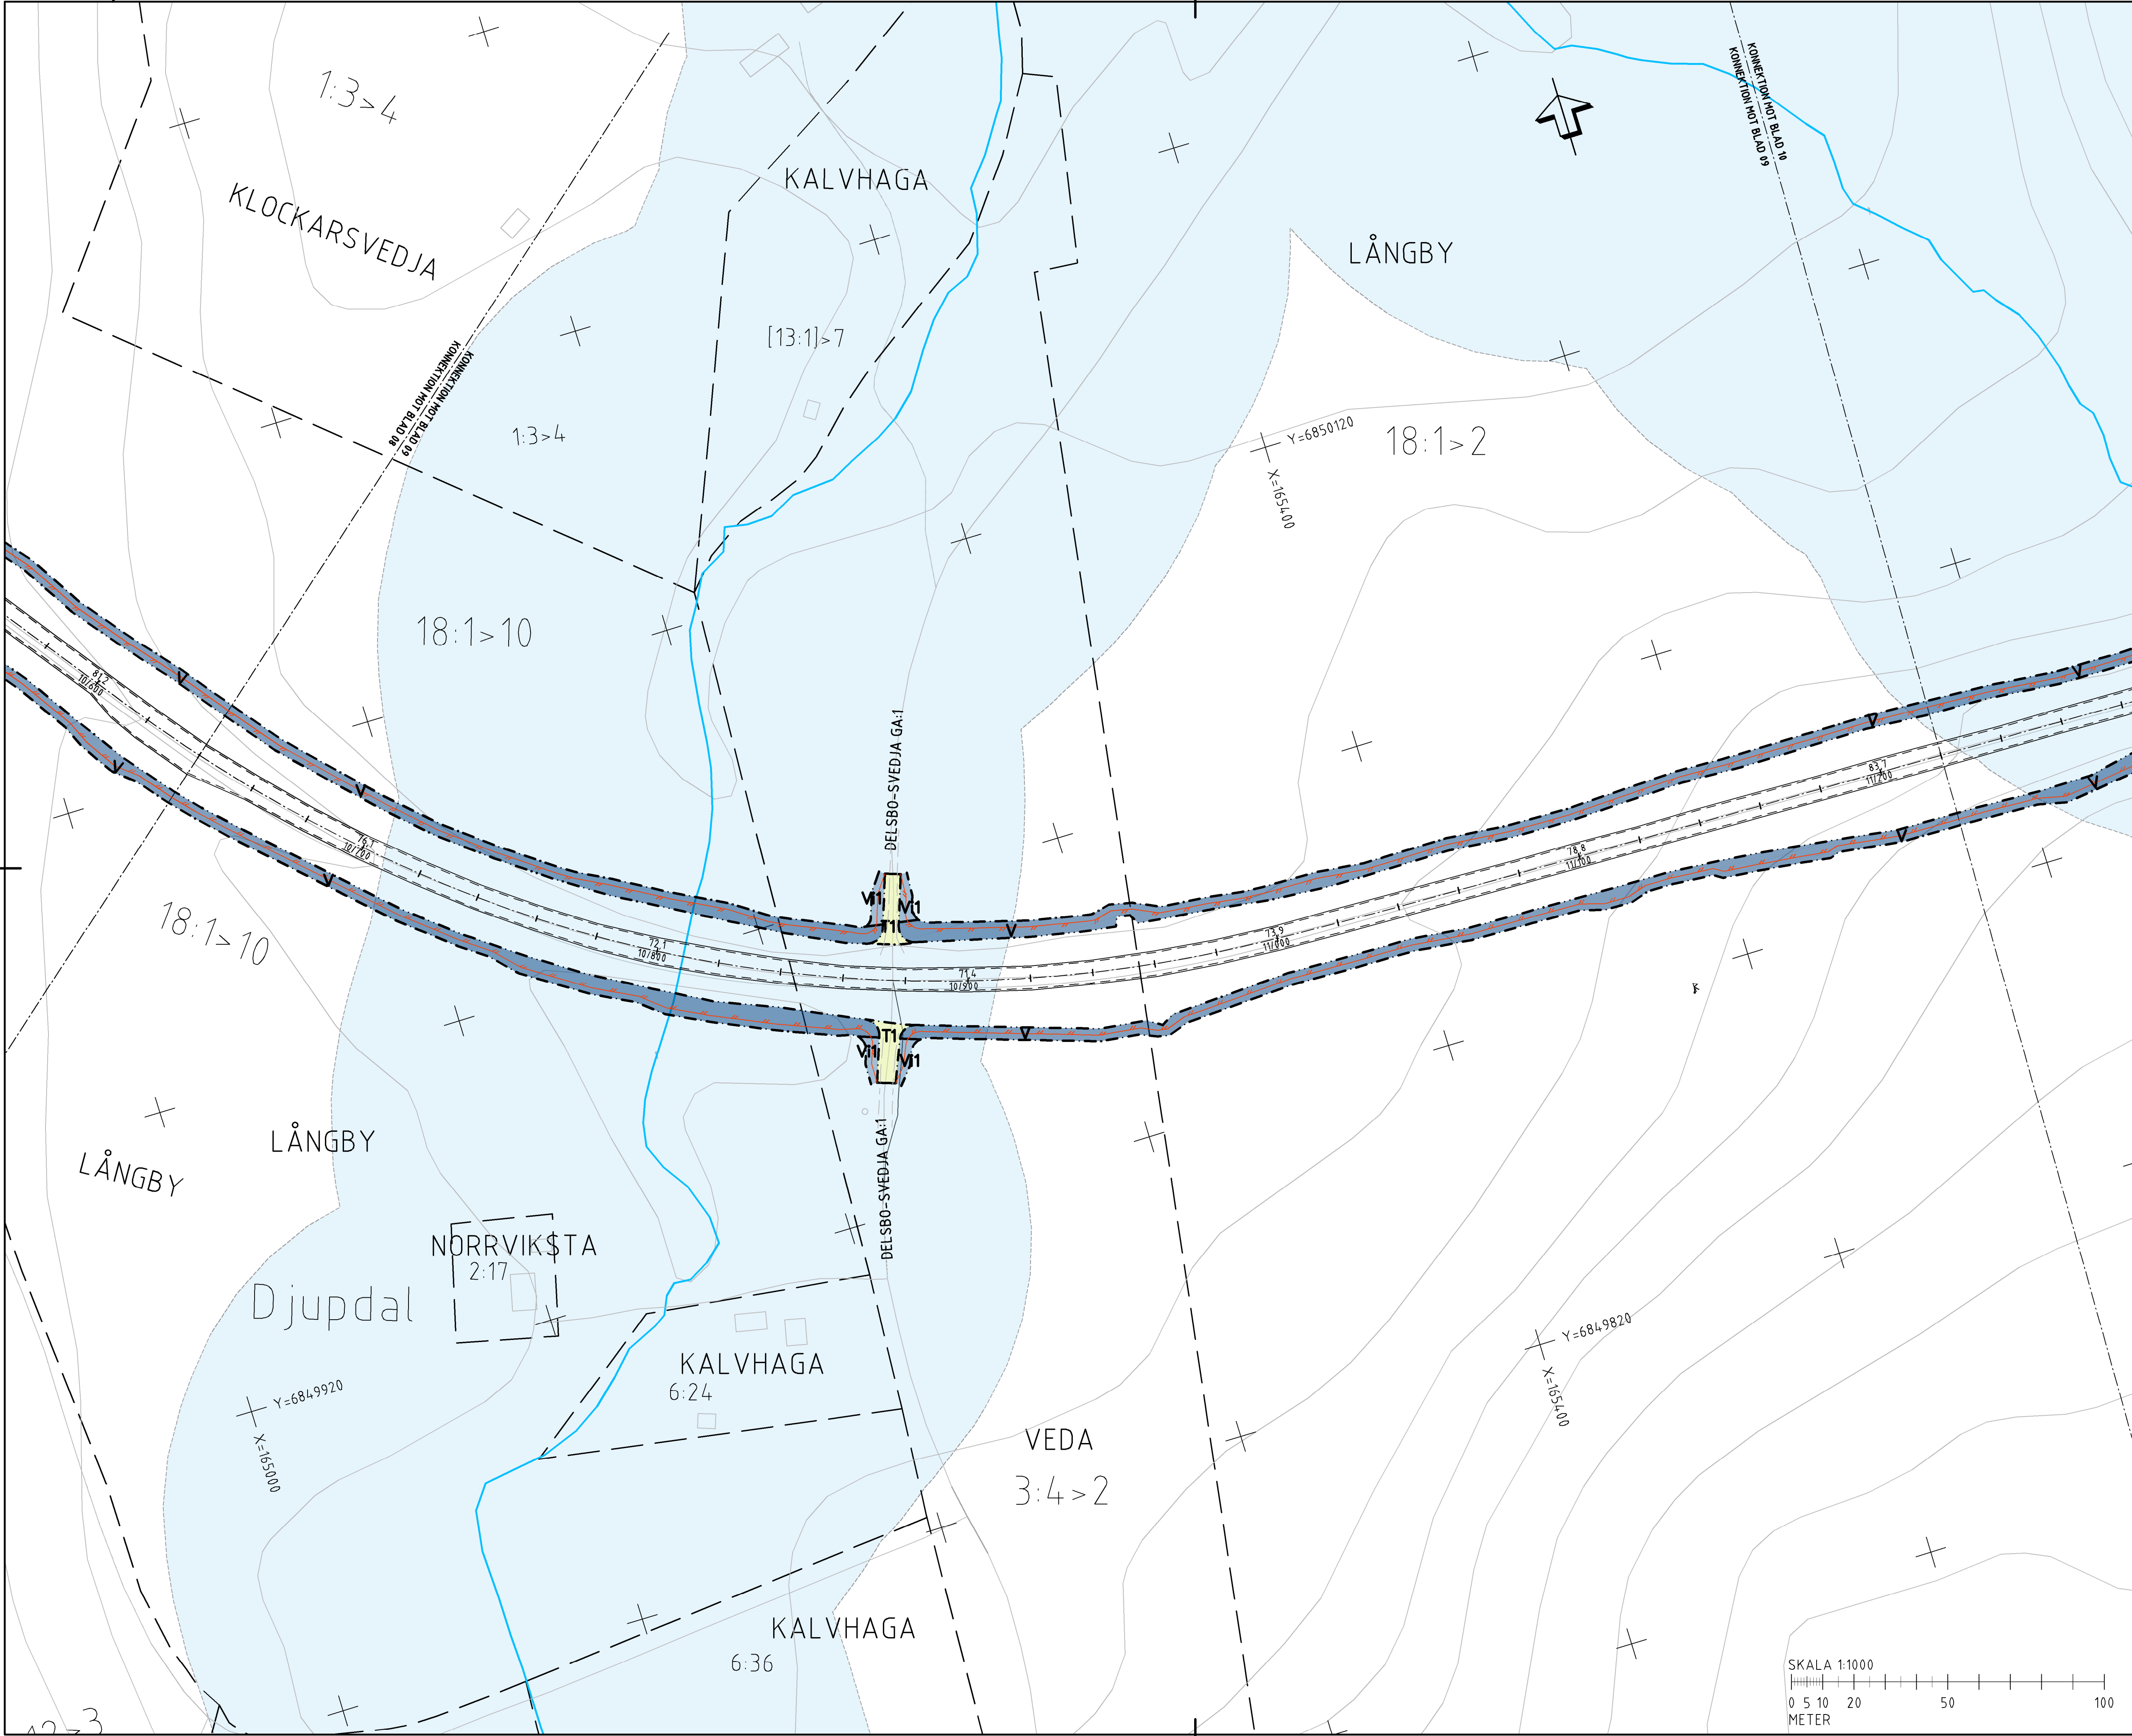

TECKENFÖRKLARING

COORDINATSYSTEM
SYSTEM I PLAN: SWEREF99 16 30
SYSTEM I HÖJD: RH2000

FASTIGHETSKARTANS
AKTUALITET: 2023-12-22
KONNEKTIONSLINJE, RINGAR

MARKANSPRÅK

GRÄNS FÖR VÄGOMRÅDE

AVGRÄNSNING MELLAN OLIKA TYPER AV MARKANSPRÅK

V

NYTT VÄGOMRÅDE MED VÄGRÄTT

V11–V14

NYTT VÄGOMRÅDE MED INSKRÄNKT VÄGRÄTT

V1 – VILTSTÄNGSEL INVID ENSKILDA VÄGAR
V2 – VILTSTÄNGSEL INVID SPÄRRÄN JÄGNING
V3 – SKITSTÄNGSEL
V4 – VILTSTÄNGSEL INVID BOSTADSFASTIGHETER

T1–T3

TILFÄLLIG NYTTJÄNDERÄTT

T1 – TILFÄLLIG NYTTJÄNDERÄTT FÖR ARBETSOMRÅDE GÄLLER UNDER BYGGTIDEN, DOCK LÄNGST TILL OCH MED GODKÄND SLUTBESKUTNING.
T2 – TILFÄLLIG NYTTJÄNDERÄTT FÖR FÖRBILDBILDNING AV BYGGTRAFIK OCH ALLMÄN TRAFIK GÄLLER UNDER BYGGTIDEN, DOCK LÄNGST TILL OCH MED GODKÄND SLUTBESKUTNING.
T3 – TILFÄLLIG NYTTJÄNDERÄTT FÖR UPPLAG AV MASSOR, MATERIAL OCH FÖR ETABLERINGSOMRÅDE GÄLLER UNDER BYGGTIDEN, DOCK LÄNGST TILL OCH MED GODKÄND SLUTBESKUTNING.

SKYDDSÅTGÄRDER OCH FÖRSIKTIGHETSMÅTT

SG – MARKERING ELLER AVGRÄNSNING AV SKYDDSÅTGÄRD / FÖRSIKTIGHETSMÅTT

SK1 – FAUNASKÄRM
SK2 – FAUNAPASSAGE

VERKSAMHETER/ÅTGÄRDER SOM UNDANTAS FRÅN FÖRBUD ENLIGT MILJÖBALKEN

FÖRBUDEN MOT ÅTGÄRDER INOM STRANDSKYDDSOMRÅDE (7,15 MB) GÄLLER INTE BYGGANDE AV ALLMÄN VÄG

FÖRBUDEN SOM AVSER VERKSAMHET ELLER ÅTGÄRD INOM GENERellt BOTTOPPSKYDDSOMRÅDE (7,11 2 ST. MB) GÄLLER INTE BYGGANDE AV ALLMÄN VÄG

SKYDDIGHETEN ATT GÖRA ANHÄLAN FÖR SAMRÅD ENLIGT 12:6 MB GÄLLER INTE FÖR DE VERKSAMHETER OCH ÅTGÄRDER SOM BEHOVS FÖR ATT BYGGA VÄGEN OCH SOM FASTSTÄLLS OCH INGÅR I VÄGOMRÅDE FÖR ALLMÄN VÄG ELLER OMRÅDE FÖR TILFÄLLIG NYTTJÄNDERÄTT

ÖVRIGA BETECKNINGAR PÅ PLANKARTAN

0 0 0
0 0 0 0

ALLMÄN VÄG, VÄGMITT MED LÄNGDMÄTNING SAMT HÖJDSKÄRTNING

NYTT VILTSTÄNGSEL

STÖDMUR

FASTIGHETSGRÄNS

TRAKTORGRÄNS

OMRÅDESBESTÄMMELSE OCH DETALJPLAN

ORIENTERINGSFIGUR

01 02 03 04 05 06 07 08 09 10 11

TYP AV PLAN

VÄGPLAN

GRANSKNINGSSTATUS / SYFTE

FÖR GRANSKNING

HANDLINGSTYP

FASTSTÄLLESEHANDLING

DATUM

2024-09-09

LEVERANS / ÄNDRINGS-PM

OBJEKT

VILTÅTGÄRDER RV84
FREDRIKSFORS-TUNNELBERGET

DELOMRÅDE / BAND

S SANNÄS-TUNNELBERGET

ANLÄGGNINGSGRÄNS

GEMENSAMT

OBJEKTNUMMER / KM

171176

KONSTRUKTIONNUMMER

LEVERANTÖR

TRAFIKVERKET

wsp

SKAPAD AV

PREETI KUMARI

UPPDRAGSNUMMER

10328007

GODKÄND AV

JAN VALLIN

ÄNDRING

VÄG & ANL

RITNINGSTYP

PLANKARTA

TEKNIKOMRÅDE / INNEHÅLL

VÄGUTFORMNING OCH TRAFIK

BESKRIVNING

KM 10/640-11/220

SKALA

1:1000

FORMAT

A1

FÖRVALTNINGSNUMMER

RITNINGSSKÄR

200C0209

BLAD

NÄSTA BLAD

BET

VM171176VP, ankomst 2024-09-05, ver 4, jobb 69