


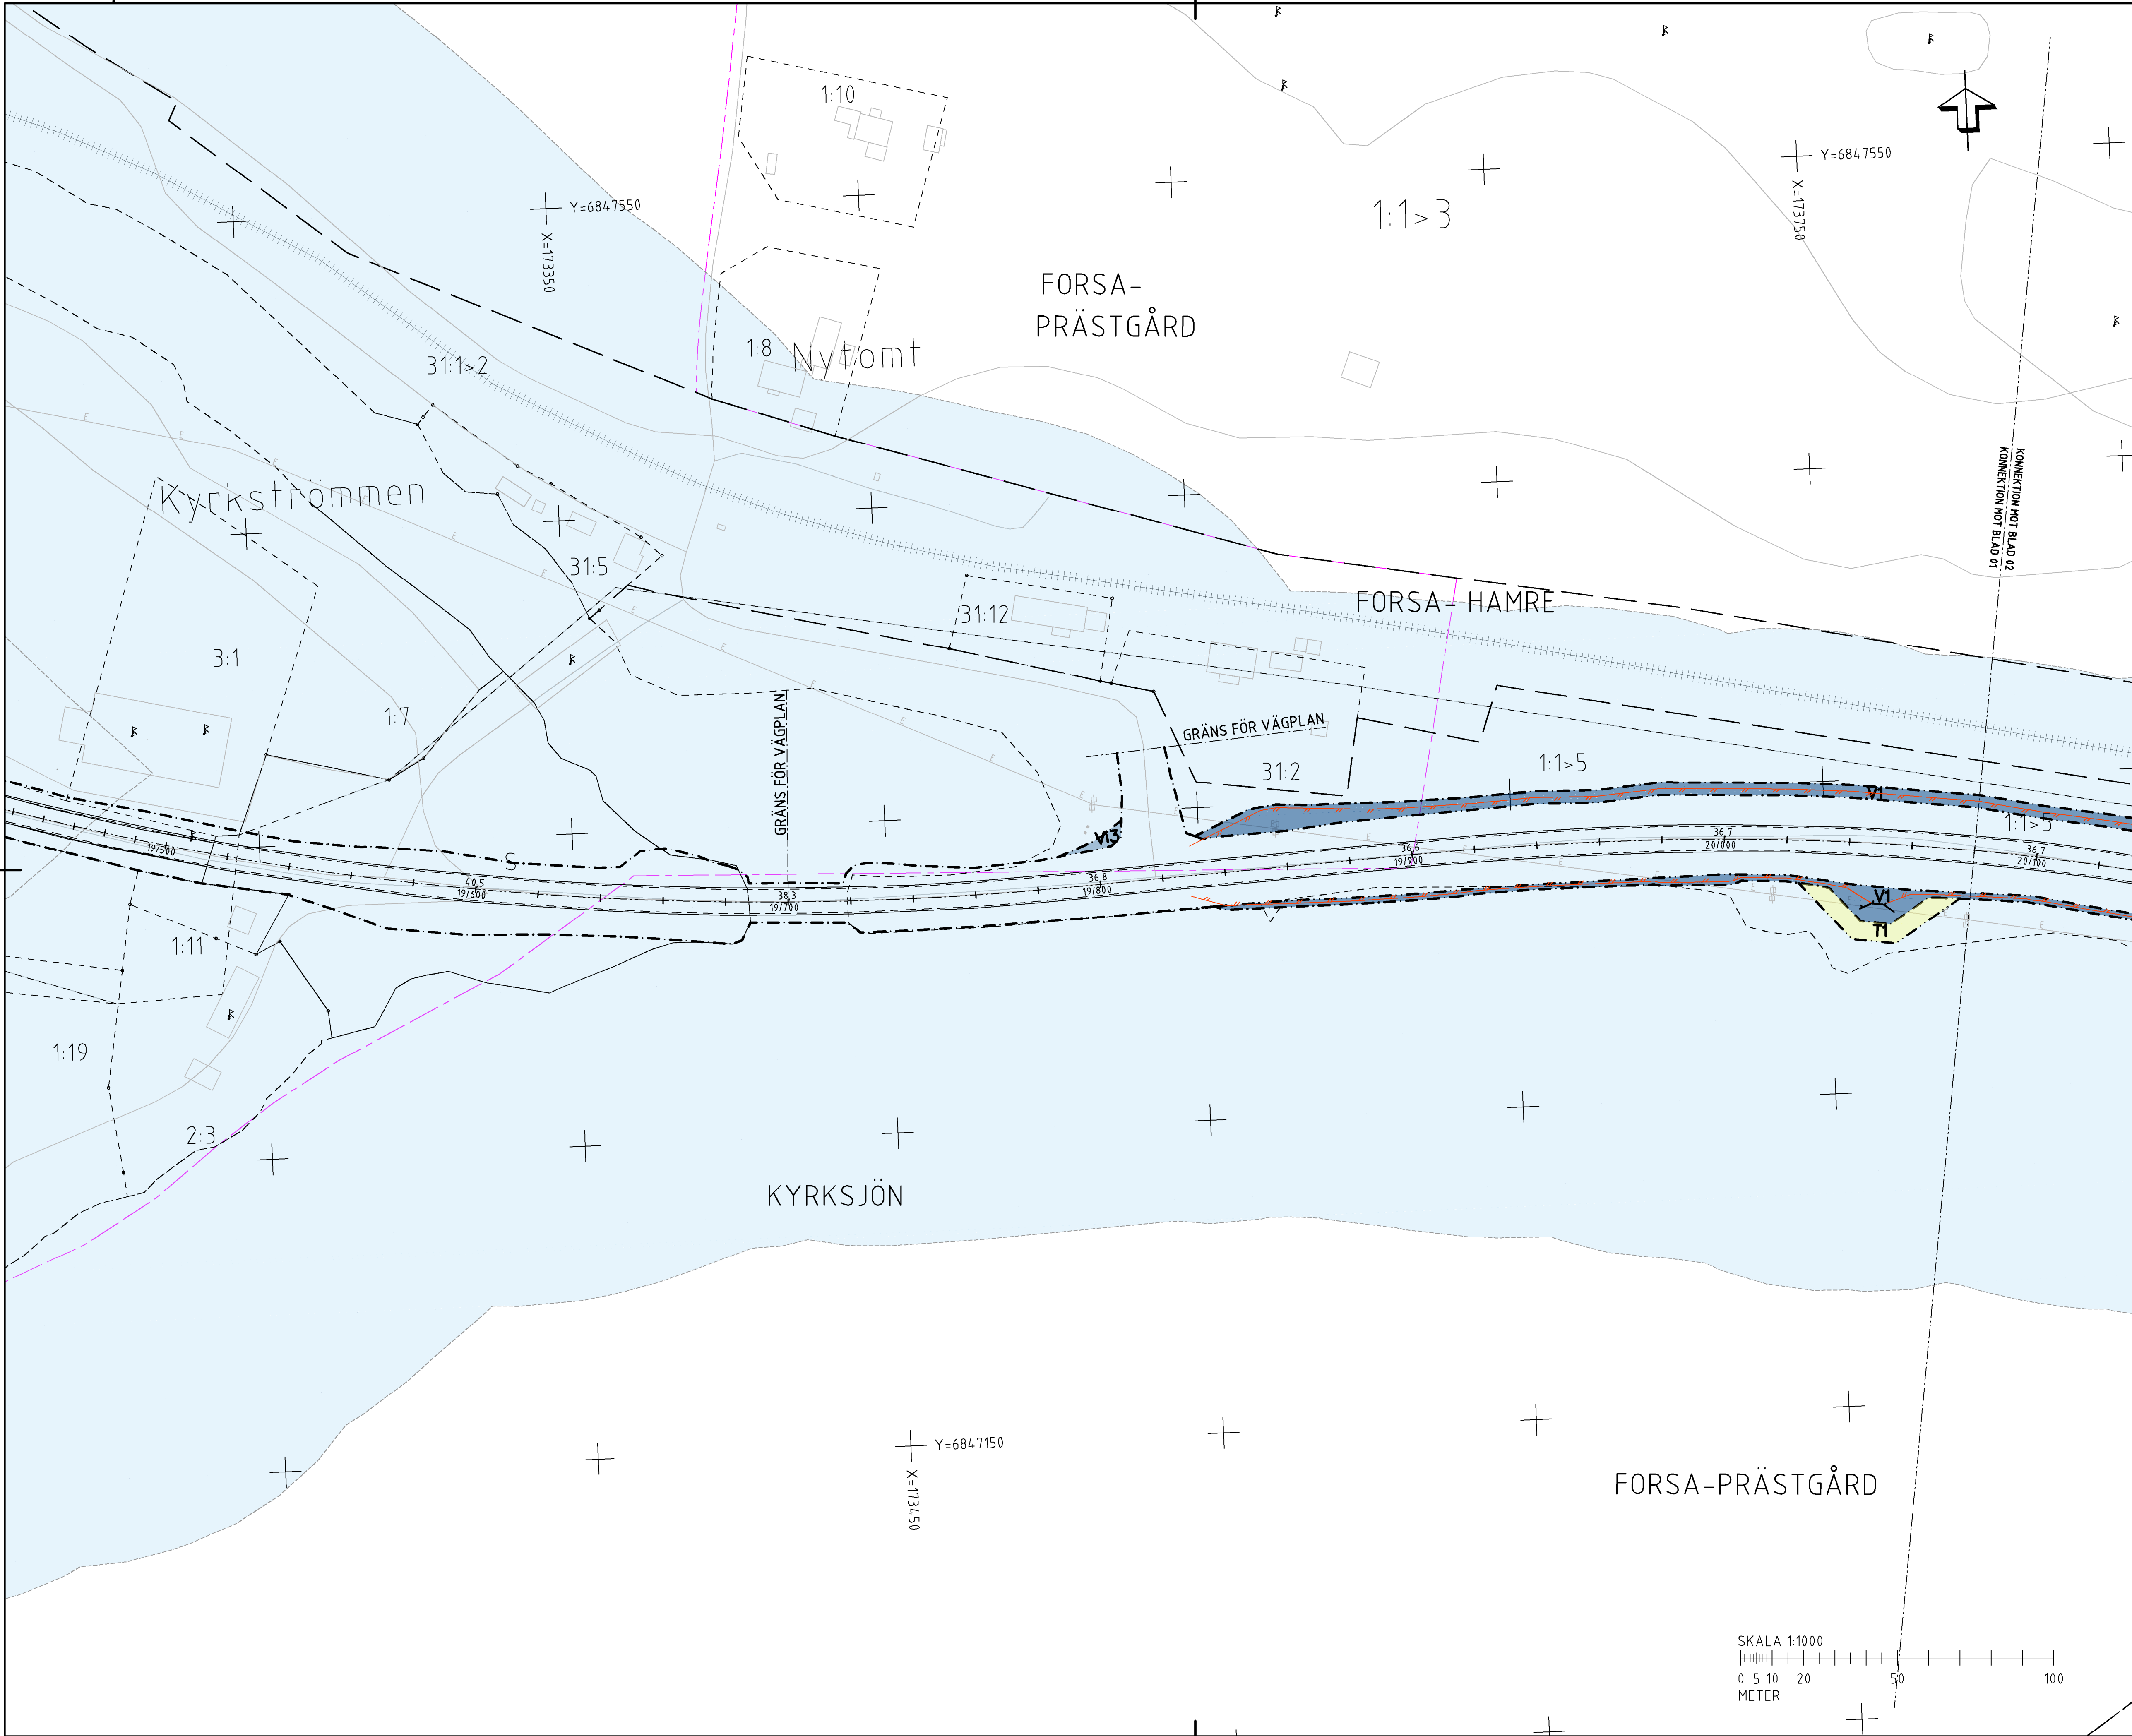

TECKENFÖRKLARING

KOORDINATSYSTEM
SYSTEM I PLAN: SWEREF99 16 30
SYSTEM I HÖJD: RH2000

FASTIGHETSKARTANS
AKTUALITET: 2023-12-22

MARKANSPRÅK

GRÄNS FÖR VÄGOMRÅDE

AVGRÄNSNING MELLAN OLIKA TYPER AV MARKANSPRÅK

V1

NYTT VÄGOMRÅDE MED VÄGRÄTT

V2

NYTT VÄGOMRÅDE INOM DETALJPLAN DÄR KOMMUNEN ÄR HUVDUDAN FÖR ALLMÄNNA PLATSER.

V1-V17

NYTT VÄGOMRÅDE MED INSKRÄNKT VÄGRÄTT

V1

VILTSTÄNGSEL INVID ENSKILDA VÄGAR

V2

VILTSTÄNGSEL INVID SPÄRRANLÄGGNING

V3

SKITRÖJNING

V4

VILTSTÄNGSEL INVID BOSTADSFÄSTIGHETER

V5

VILTSTÄNGSEL INVID GATOR, NYTT VÄGOMRÅDE INOM DETALJPLAN DÄR KOMMUNEN ÄR HUVDUDAN FÖR ALLMÄNNA PLATSER

V6

VILTSTÄNGSEL INVID MARKAVVÄTNINGSPÖRETAG

V7

VILTSTÄNGSEL INVID DAMMVAJ, FÖR UNDERHÅLL OCH SLÖRJNING

T1-T2

TILLFÄLLIG NYTTJANDERÄTT

T1

TILLFÄLLIG NYTTJANDERÄTT FÖR ARBETSOMRÅDE, GÄLLER UNDER BYGGTIDEN, DOCK LÄNGST TILL OCH MED GODKÄND SLUTBESKNING.

T2

TILLFÄLLIG NYTTJANDERÄTT FÖR UPPLAG AV MASSOR, MATERIAL OCH FÖR ETABLERINGSOMRÅDE GÄLLER UNDER BYGGTIDEN, DOCK LÄNGST TILL OCH MED GODKÄND SLUTBESKNING.

SKYDDSATGÄRDER OCH FÖRSIKTIGHETSMÅTT

SK

SK-MARKERING ELLER AVGRÄNSNING AV SKYDDSATGÄRD/ FÖRSIKTIGHETSMÅTT

SK1

FAUNASKÄRM

VERKSAMHETER/ÅTGÄRDER SOM UNDANTAS FRÅN FÖRBUD ENLIGT MILJÖBALKEN

FÖRBUDEN MOT ÅTGÄRDER INOM STRÄNDSKYDDSONOMRÅDE (7,15 M) GÄLLER INTE BYGGANDE AV ALLMÄN VÄG

FÖRBUDEN SOM AVSER VERKSAMHET ELLER ÅTGÄRD INOM GENERellt BOTTOPPSKYDDSONOMRÅDE (7,11 2 ST. M) GÄLLER INTE BYGGANDE AV ALLMÄN VÄG

SKYDDSGRETTEN ATT GÖRA ANMÄLAN FÖR SÄMRÄ ENLIGT 10:4 M GÄLLER INTE FÖR DE VERKSAMHETER OCH ÅTGÄRDER SOM BEHOVS FÖR ATT BYGGA VÄGEN OCH SOM FÄSTSTÄLLS OCH INGÅR I VÄGOMRÅDE FÖR ALLMÄN VÄG ELLER OMRÅDE FÖR TILLFÄLLIG NYTTJANDERÄTT

ÖVRIGA BETECKNINGAR PÅ PLANKARTAN

ALLMÄN VÄG, VÄGMITT MED LÄNGDMÄTNING SAMT HÖJDSÄTTNING

NYTT VILTSTÄNGSEL

STÖDMUR

FASTIGHETSGRÄNS

TRAKTGRÄNS

OMRÅDESBESTÄMMELSE OCH DETALJPLAN

ORIENTERINGSFIGUR

TYP AV PLAN
VÄGPLAN

GRANSKNINGSSTATUS / SYFTE
FÖR GRANSKNING

HANDLINGSTYP
FASTSTÄLLELSEHANDLING

DATUM
2024-09-09

LEVERANS / ÄNDRINGS-PM

OBJEKT
VILTÅTGÄRDER RV84 FORSA-TPL HUDIKSVALL S

DELOMRÅDE / BANDEL
FORSA-TPL HUDIKSVALL S

ANLÄGGNINGSGRÄNS
GEMENSAMT

OBJEKTNUMMER / KM
171176

KONSTRUKTIONNUMMER

BESTÄLLARE
TRAFIKVERKET

LEVERANTÖR
wsp

SKAPAD AV
PREETI KUMARI

UPPDRAGSNUMMER
10328007

GODKÄND AV
JAN VALLIN

AVDELNING
5528

RITNINGSTYP
PLANKARTA

TEKNIKOMRÅDE / INNEHÅLL
VÄGUTFORMNING OCH TRAFIK

BESKRIVNING
KM 19/800-20/080

SKALA
1:1000

FORMAT
A1

FÖRVALTNINGSNUMMER

RITNINGSSKÄR
300C0201

BLAD

NÄSTA BLAD

BET

VM171176VP, ankomst 2024-09-05, ver 4, jobb 68