


TYPSEKTION VILTSTÄNGSEL UTANFÖR SÄKERHETSZON

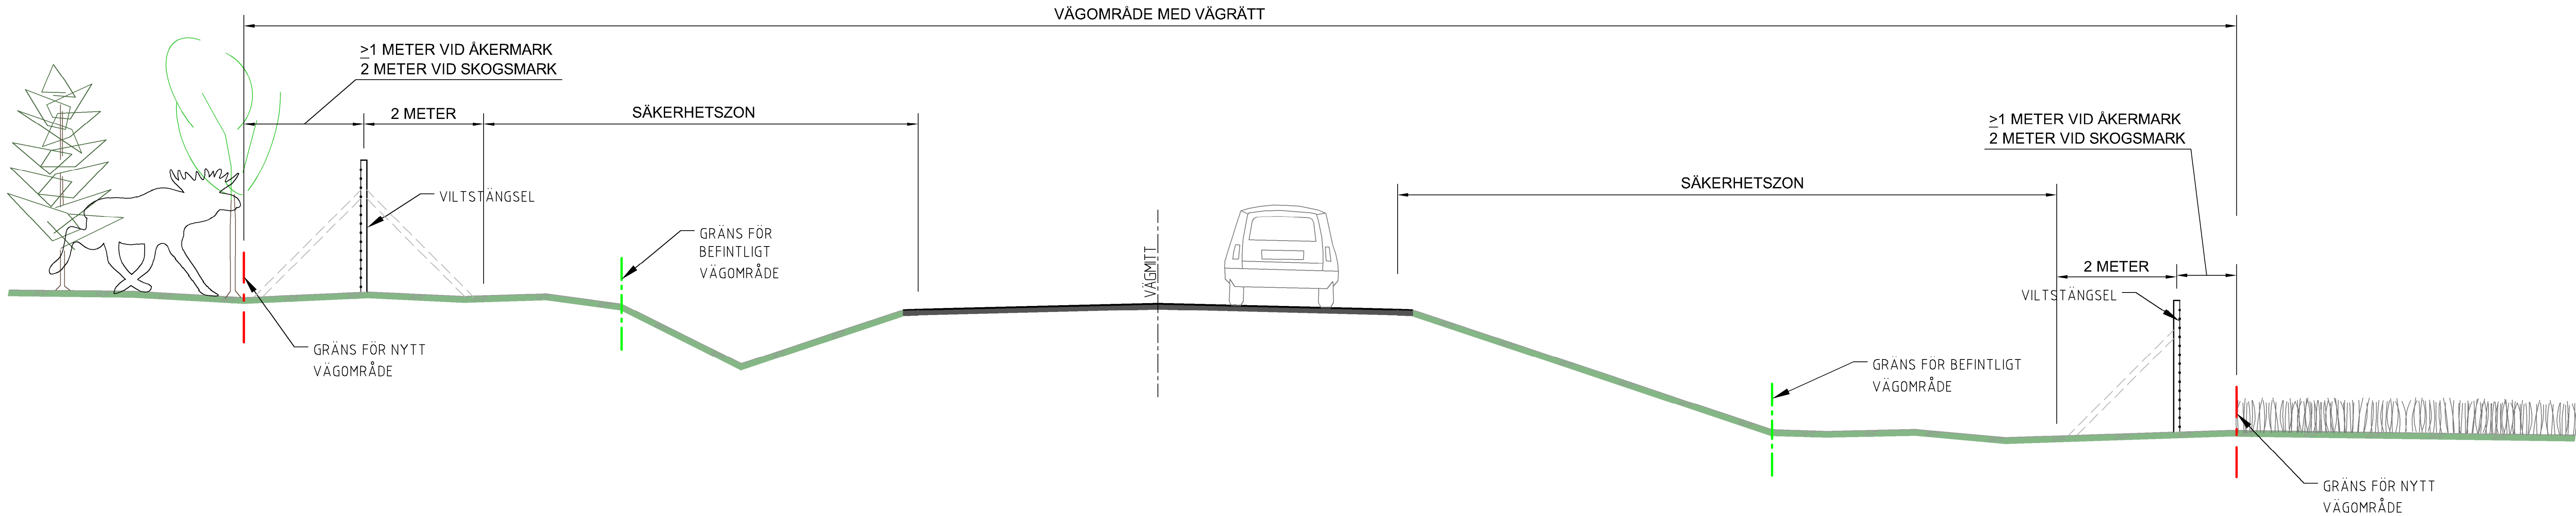

TYP AV PLAN		VÄGPLAN	
GRANSKNINGSSTATUS/SYFTE		FÖR GRANSKNING	
HANDLINGSTYP		FASTSTÄLLESEHANDLING	
DATUM	2024-09-09	LEVERANS / ÄNDRINGS-PM	
OBJEKT		VILTÅTGÄRDER RV84	
DELOMRÅDE / BANDEL		GEMENSAMT	
ANLÄGGNINGSSÖL		GEMENSAMT	
OBJEKTNUMMER / RM	171176	KONSTRUKTIONSNUMMER	
BESTÄLLARE	TRAFIKVERKET	LEVERANTÖR	wsp
SKAPAD AV	A ARNESSON	UPPDRAGSNUMMER	10328007
GRANSKAD AV	JAN VALLIN	AVDELNING	VÄG & ANL.
RITNINGSTYP		TYPSEKTION	
TEKNIKOMRÅDE / INNEHÅLL		VÄGUTFORMNING OCH TRAFIK	
BESKRIVNING		UTFORMNING VILTSTÄNGSEL MED PLACERING UTANFÖR SÄKERHETSZON	
SKALA	FÖRHÅLL	FÖRVALTNINGSNUMMER	
1:50	A1		
RITNINGSNUMMER	BLAD	NÄSTA BLAD	BET
000T0401			