



TYPSEKTION VILTSTÄNGSEL INOM SÄKERHETSZON

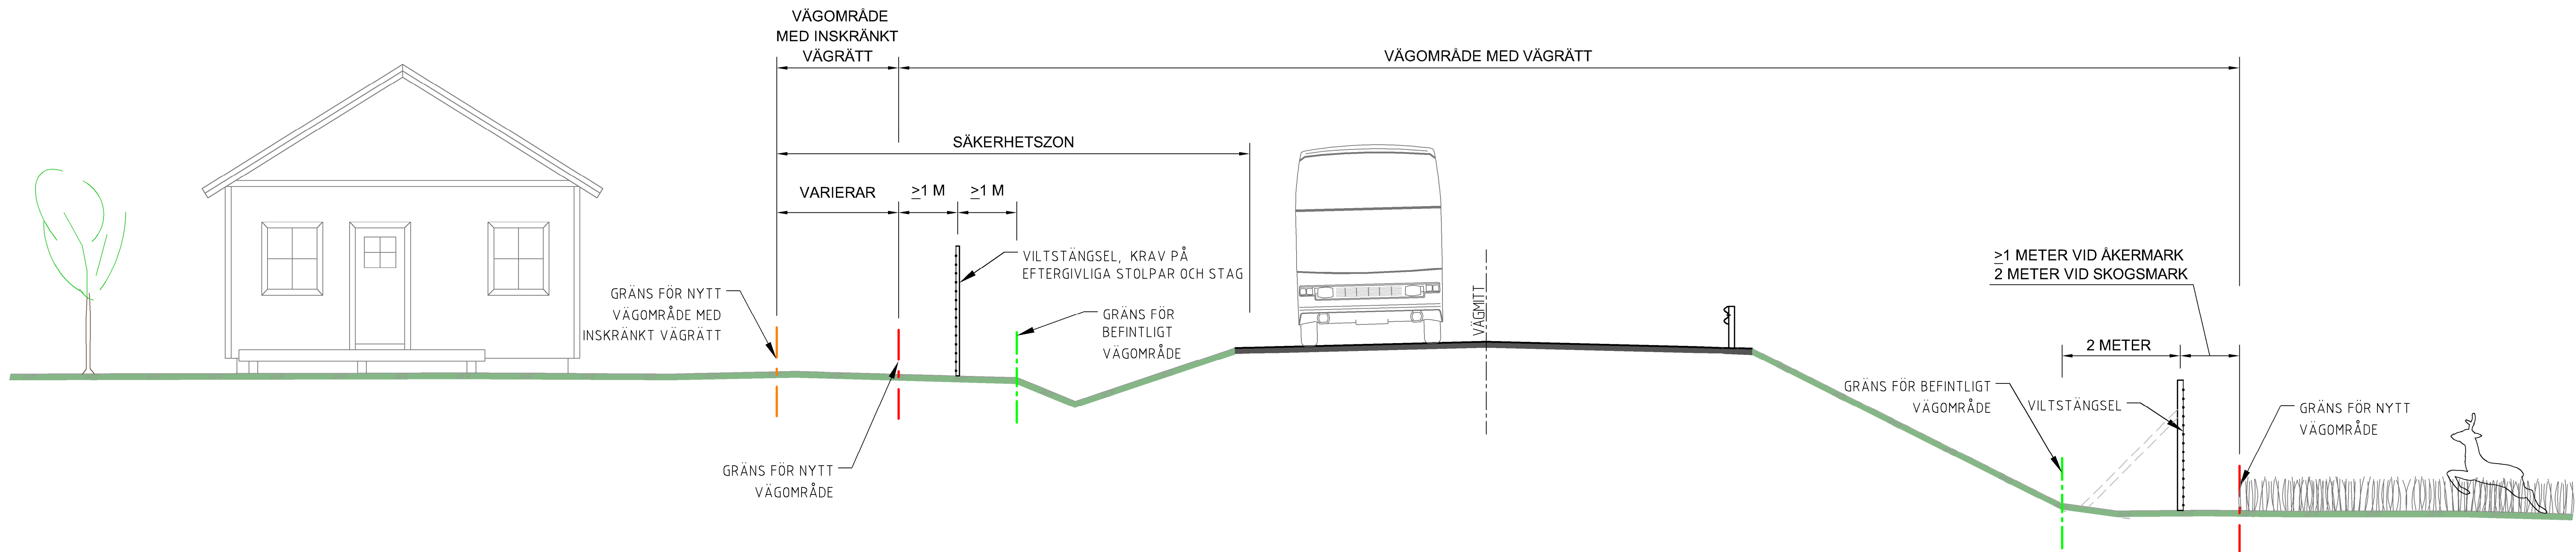

TYPSEKTION VILTSTÄNGSEL JORDSKÄRNING

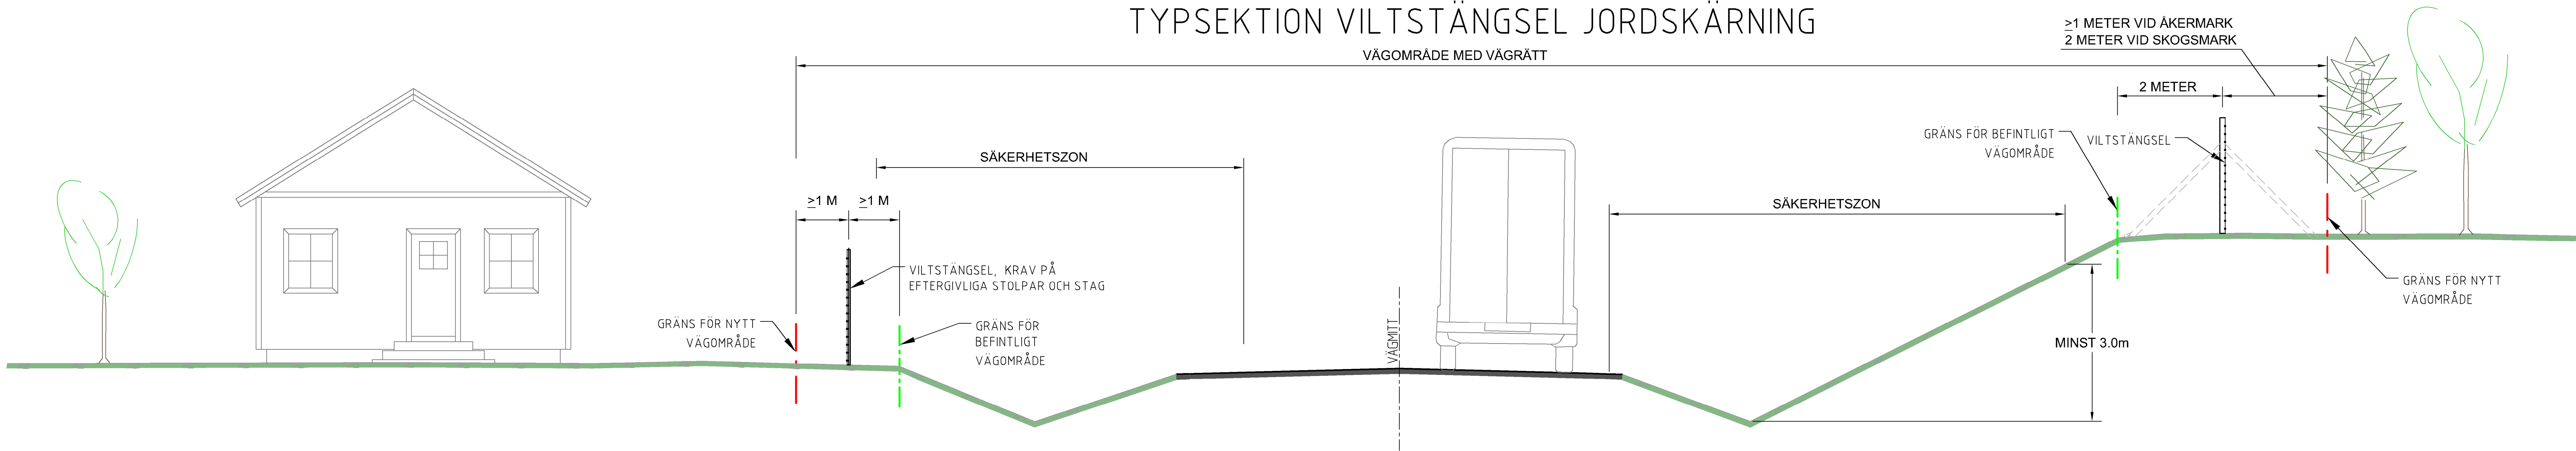

TYP AV PLAN			
VÄGPLAN			
GRANSKNINGSSTATUS/SYFTE			
FÖR GRANSKNING			
HANDLINGSTYP			
FASTSTÄLLELSEHANDLING			
DATUM		LEVERANS / ANDRINGS-TV	
2024-09-09			
OBJEKT			
VILTÄTGÄRDER RV84			
DELOMRÅDE / BANDEL			
GEMENSAMT			
ANLÄGGNINGSSÖK			
GEMENSAMT			
OBJEKTNUMMER / RM		KONSTRUKTIONSNUMMER	
171178			
BESTÄLLARE		LEVERANTÖR	
 TRAFIKVERKET			
SKAPAD AV		UPPDRAGSNUMMER	
Å ARNESSON		10328007	
GRANSKAD AV		AVDELNING	
JAN VALLIN		VÄG & ANL.	
RITNINGSTYP			
TYPSEKTION			
TEKNIKOMRÅDE / FÖRHÅLL			
VÄGUTFORMNING OCH TRAFIK			
BESKRIVNING			
UTFÖRMNING VILTSTÄNGSEL VID TOMTMARK, VID BEFINTLIGT SIDORÄCKE SAMT VID HÖG JORDSKÄRNING			
SKALA		FÖRHÅLLNINGSSKALA	
1:50		A1	
RITNINGSNUMMER		BLAD	NÄSTA BLAD
000T0402			BET