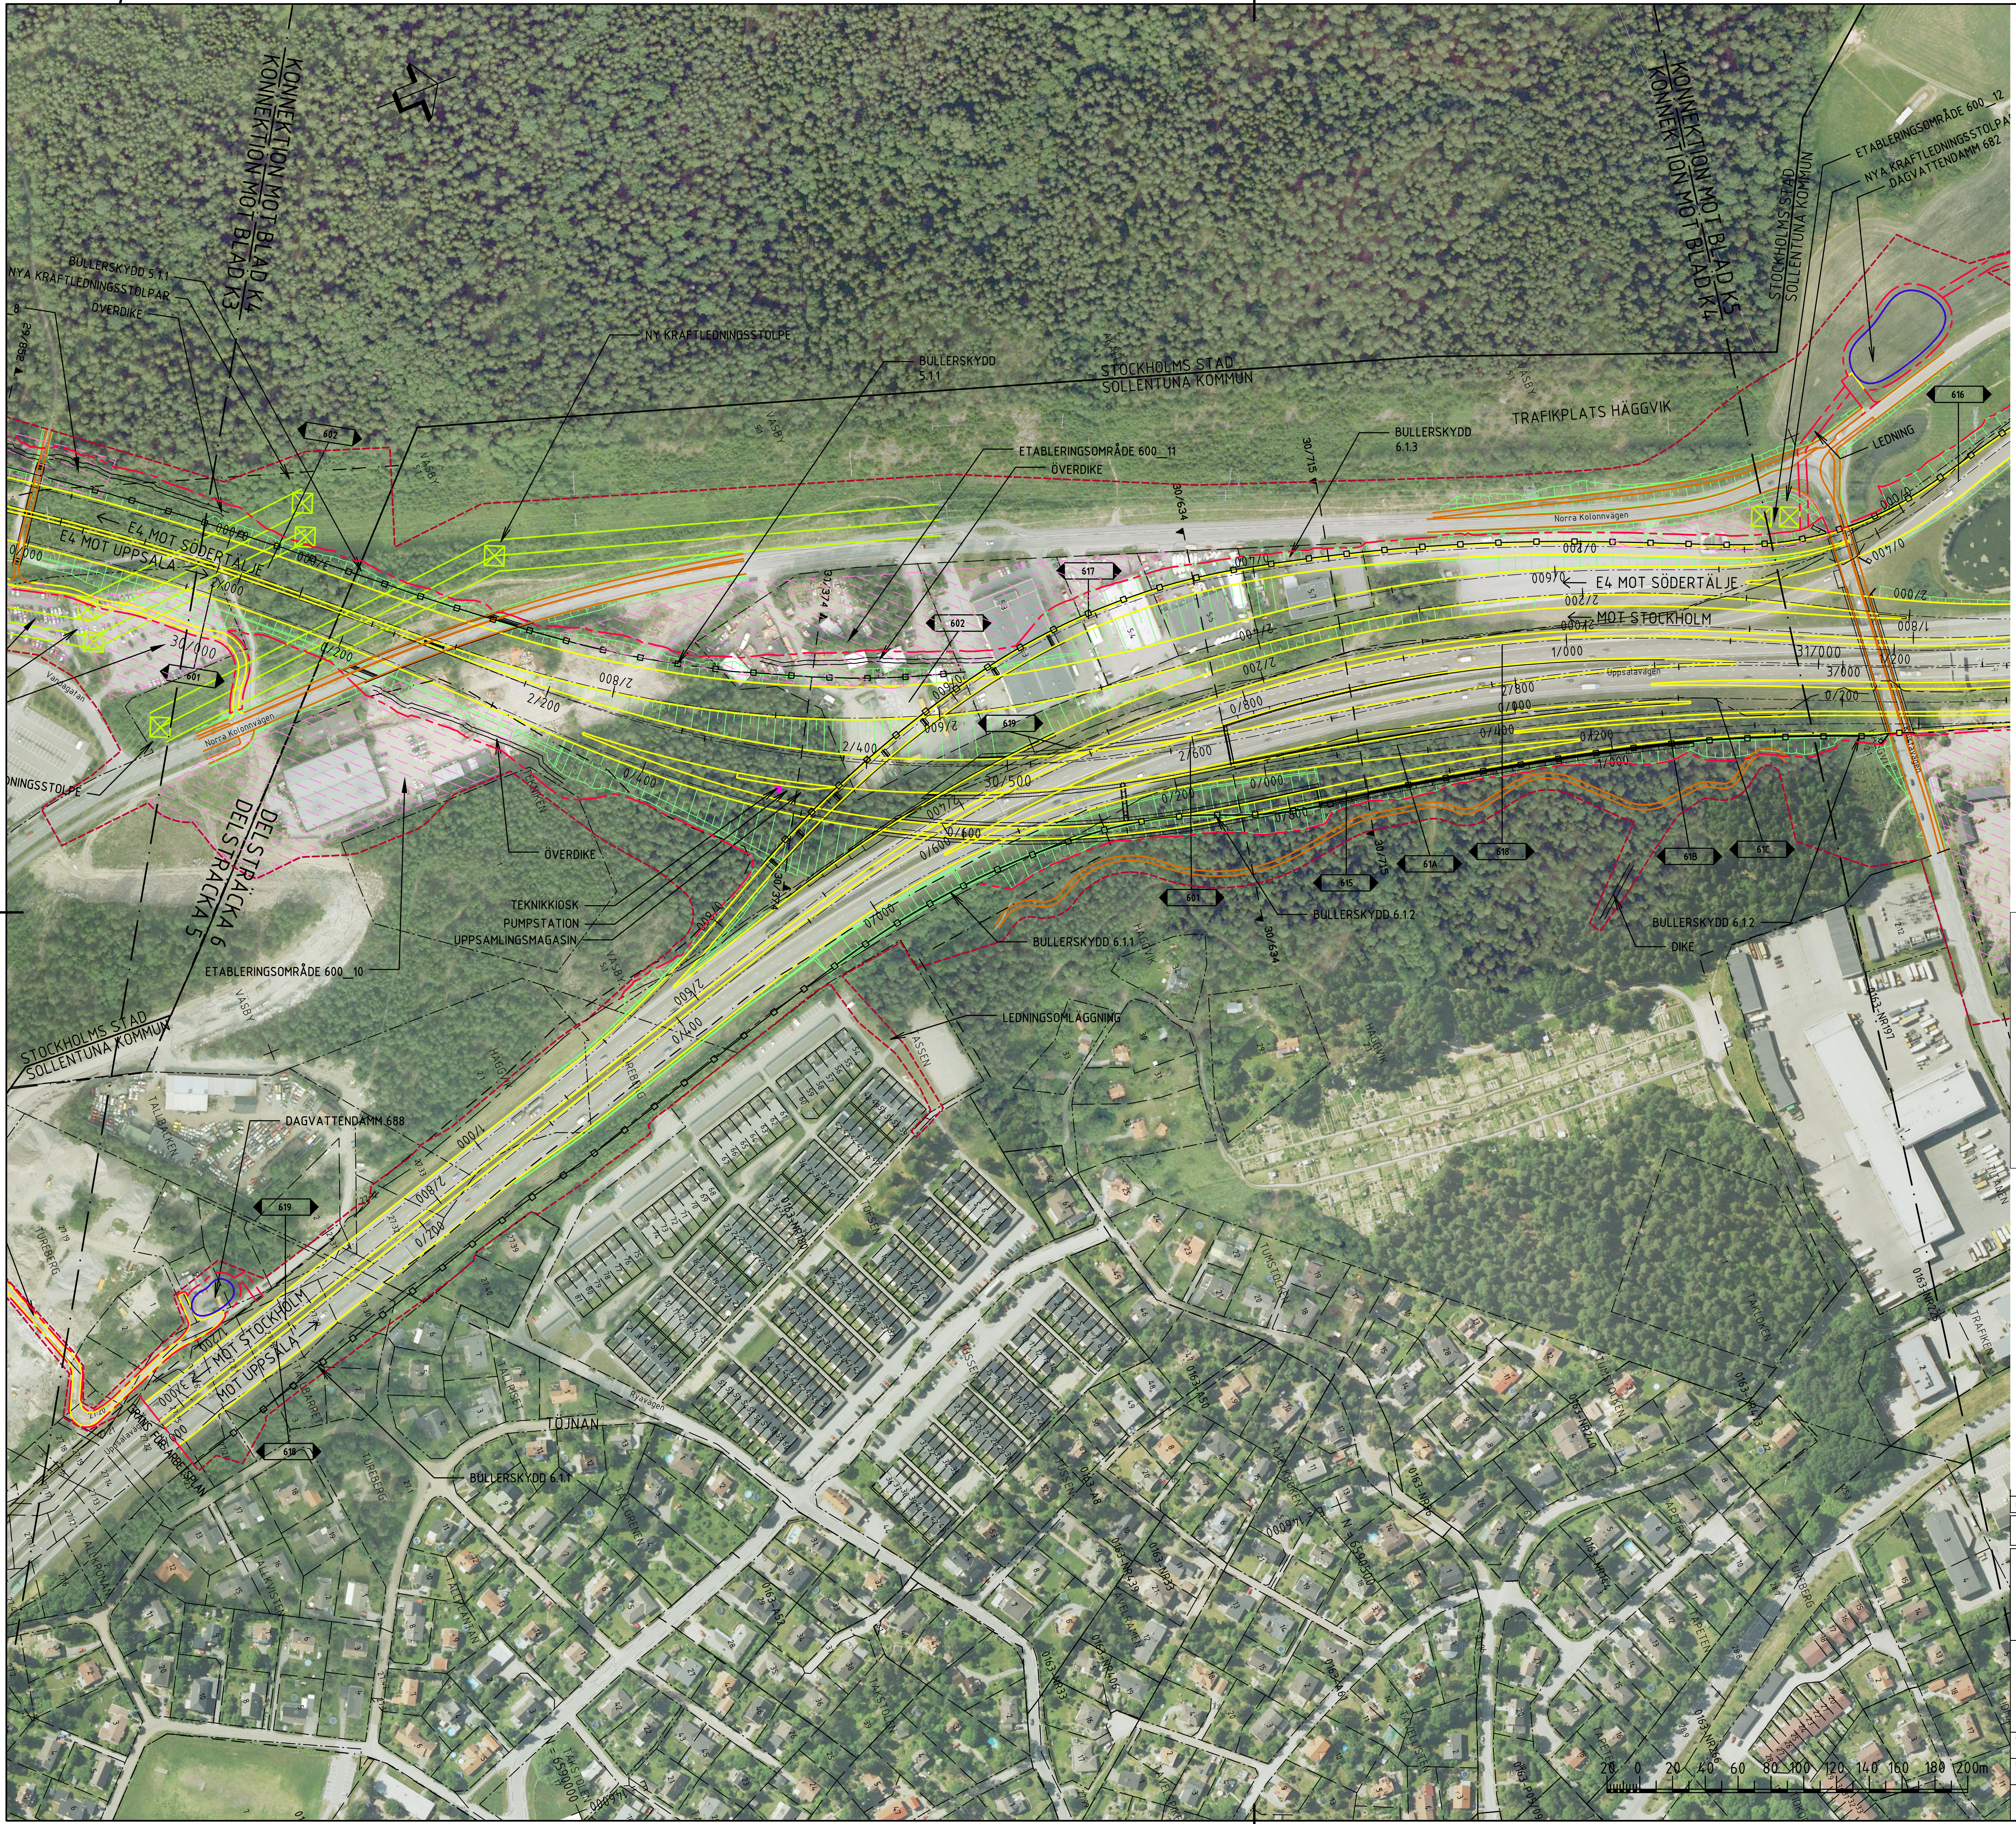
KONNEKTION MOT BLAD K4
KONNEKTION MOT BLAD K3
KONNEKTION MOT BLAD K5
KONNEKTION MOT BLAD K4
BULLERSKYDD 5.1.1
NYA KRAFTLEDNINGSSTOLPAR
ÖVERDIKE
NY KRAFTLEDNINGSSTOLPE
BULLERSKYDD 5.1.1
STOCKHOLMS STAD
SOLLENTUNA KOMMUN
TRAFIKPLATS HÄGGVIK
BULLERSKYDD 6.1.3
ETABLERINGSOMRÅDE 600_11
ÖVERDIKE
STOCKHOLMS STAD
SOLLENTUNA KOMMUN
ETABLERINGSOMRÅDE 600_12
NYA KRAFTLEDNINGSSTOLPAR
DAGVATTENDAMM 682
LEDNING
E4 MOT SÖDERTÄLJE
E4 MOT UPPSALA
E4 MOT SÖDERTÄLJE
MOT STOCKHOLM
Norra Kolonnvägen
Uppsalavägen
Vandagatan
NINGSSTOLPE
DELSTRÄCKA 6
DELSTRÄCKA 5
ÖVERDIKE
TEKNIKKIOSK
PUMPSTATION
UPPSAMLINGSMAGASIN
ETABLERINGSOMRÅDE 600_10
BULLERSKYDD 6.1.1
BULLERSKYDD 6.1.2
BULLERSKYDD 6.1.2
DIKE
LEDNINGSOMLÄGGNING
STOCKHOLMS STAD
SOLLENTUNA KOMMUN
DAGVATTENDAMM 688
MOT STOCKHOLM
MOT UPPSALA
GRÄNS FÖR ARBETSPLAN
BULLERSKYDD 6.1.1
TÖJNAN
Ryavägen
602
601
617
602
619
616
601
615
61A
618
61B
61C
619
618
30/000
30/500
31/000
30/374
30/634
30/715
29/852
VÄSBY
HÄGGVIK
TUREBERG
TALLBACKEN
TALLBARRET
TALLRISET
TALLGRENEN
TALLKRONAN
TALLKVISTEN
TALLPLANTAN
TOFSEN
TASSEN
TUSSEN
TUMSTOCKEN
TAVELKROKEN
TAVELRAMEN
TAVELLISTEN
TAKSTOLEN
TAKLÖKEN
TAPETEN
TITANEN
TRAFIKEN
N = 6590000
N = 6590500
0163-NR197
0163-NR226
0163-NR473
0163-NR266
0163-A52
0163-A50
0163-A8
0163-NR180
20 0 20 40 60 80 100 120 140 160 180 200m

FÖRKLARINGAR

—·—·—	VÄGOMRÅDESGRÄNS BEFINTLIG ALLMÄN VÄG, TOLKAD
—·—·—	VÄGOMRÅDESGRÄNS, NY VÄGANLÄGGNING/GRÄNS FÖR ARBETSPLAN
- - - -	OMRÅDE SOM BERÖRS AV OMBYGGNAD
———	KOMMUNGRÄNS
—·—·—	TRAKTGRÄNS
— — —	FASTIGHETSGRÄNS
— —· — —·	GRÄNS FÖR DETALJPLAN,TOLKAD
P2007-38586, P2005-15144, 7577A	DETALJPLAN, NUMMER
▨ ✕ ✕	VÄGDEL SOM RIVS
———	VÄGKANT (YTVÄG)
- - - -	VÄGKANT (TUNNEL)
———	VÄGKANT FÖR VÄG SOM EJ SKA FASTSTÄLLAS
—□—□—□—	BULLER- OCH/ELLER SKYDDSSKÄRM
▥	SLÄNTER
○	DAGVATTENDAMM
□ ■ ⬭	OVANJORDSANLÄGGNINGAR
▨	ETABLERINGSOMRÅDE

©Lantmäteriverket CA2006/9018
©Stockholms Stadsbyggnadskontor
©Huddinge kommun ©Ekerö kommun

PLANSYSTEM SWEREF 99 18 00
HÖJDSYSTEM RH00


DELOMRÅDE 5
K2
K3
K4
K5
K6
6 HANSTA

REV	ANT	ÄNDRINGEN AVSER	GODK.	DATUM	VV DATUM	VV DIARIENUMMER

ARBETSPLAN
UTSTÄLLELSEHANDLING

TRAFIKVERKET

Konsortiet Förbifart Stockholm
SWECO WSP TYRÉNS

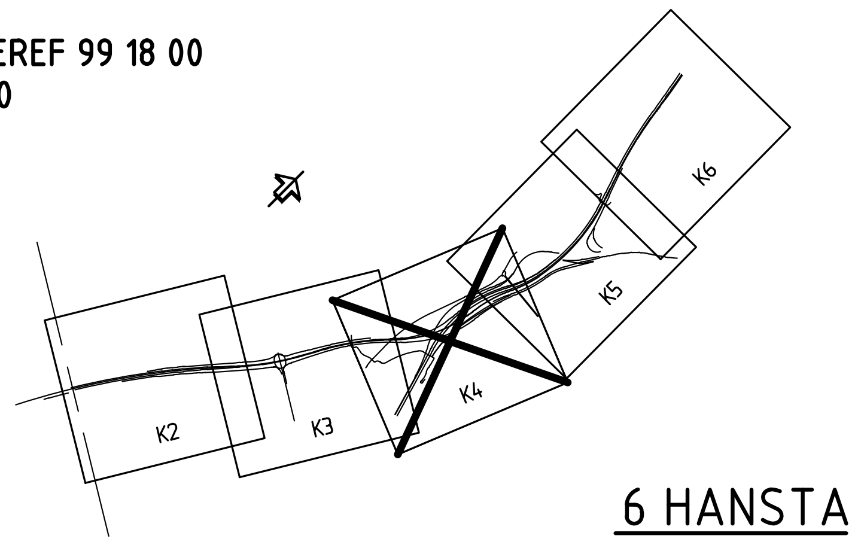FÖRBIFART STOCKHOLM

6 HANSTA
600 GEMENSAMT

ILLUSTRATION
DELSTRÄCKA 5, 6
KM 30/000 - 31/000

PLAN

UPPDRAGSANSVARIG A. WILLNER	UPPDRAGSNUMMER 2109002000			
KONSTR R. NORSTEDT	GRANSK C. RUNESSON	KONSTRUKTIONSNR	FORMAT A1	SKALA 1:2000
STOCKHOLM H. EK	2011-05-05	OBJEKT NR 8448590	RITNINGSNR 6 00 T 90 K4	REV

FIL: Z:\AP\T_VAGUTFORMNING\CAD\RITDEF\600T90K4.DWG PLOTTAD: 2011-05-12 AV ANVÄNDARE HNHA