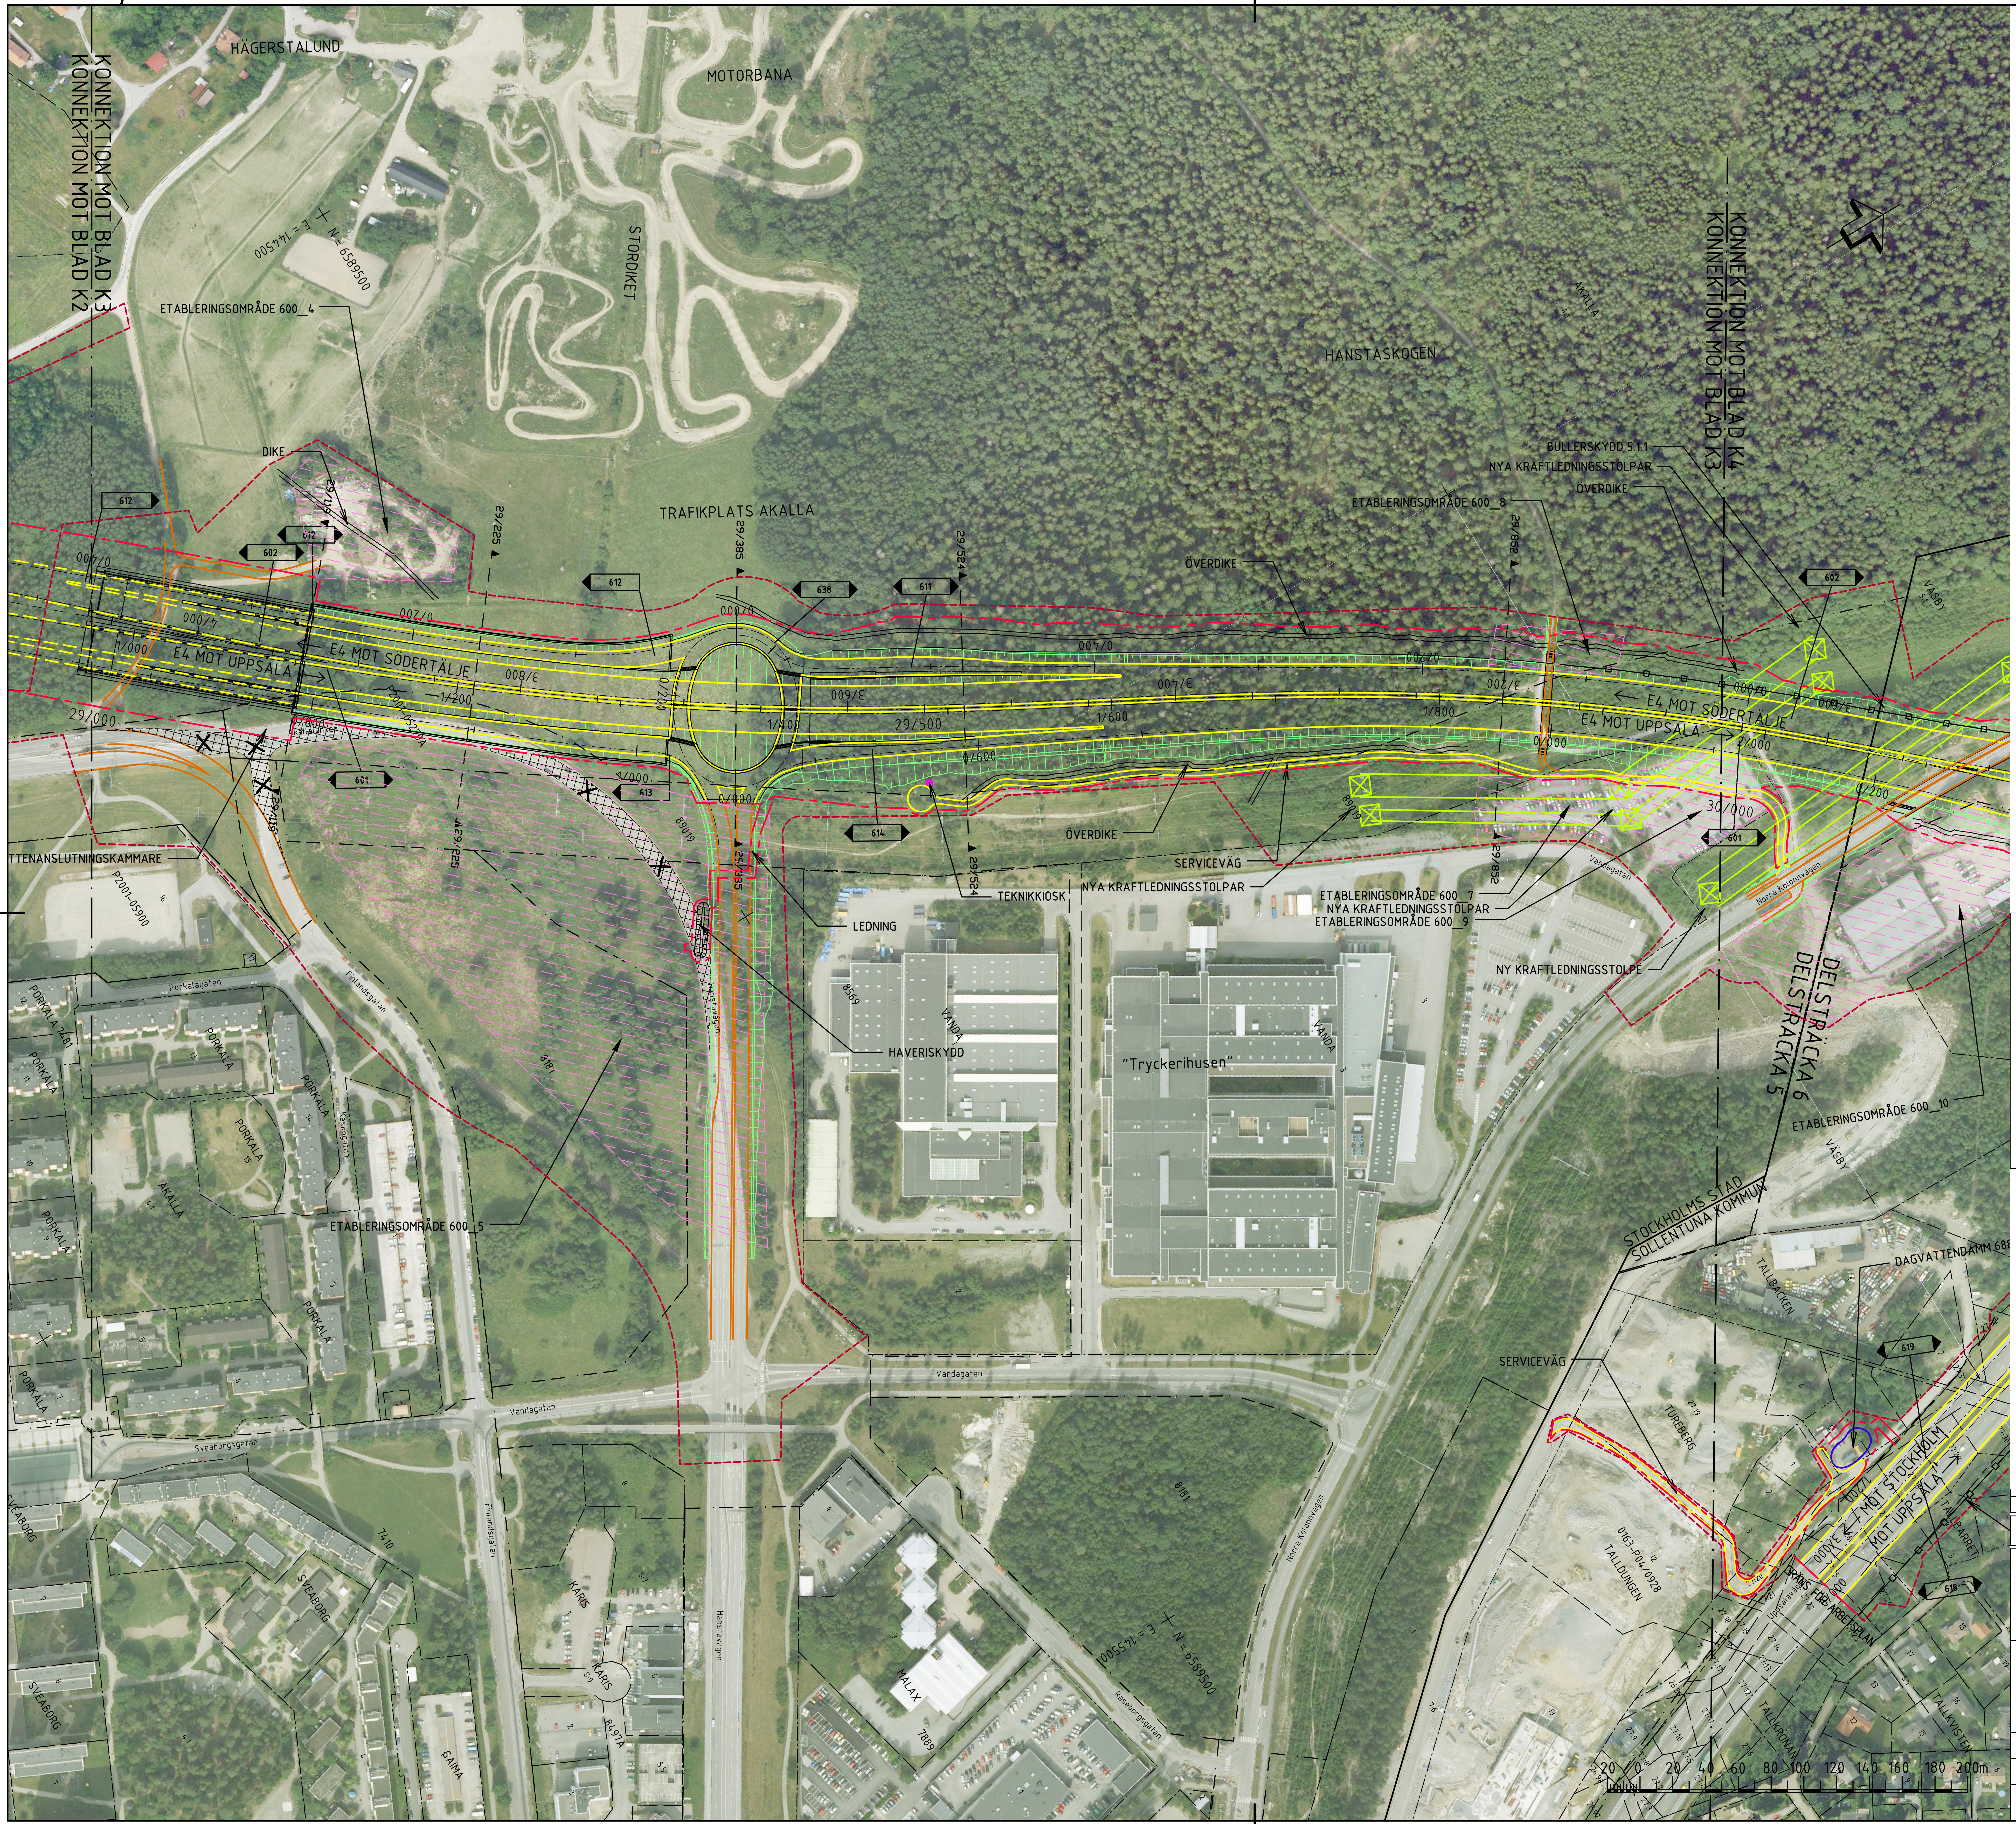
KONNEKTION MOT BLAD K3
KONNEKTION MOT BLAD K2
HÄGERSTALUND
MOTORBANA
STORDIKET
E = 144500
N = 6589500
ETABLERINGSOMRÅDE 600_4
DIKE
HANSTASKOGEN
AKALLA 4:1
KONNEKTION MOT BLAD K4
KONNEKTION MOT BLAD K3
BULLERSKYDD 5.1.1
NYA KRAFTLEDNINGSSTOLPAR
ÖVERDIKE
ETABLERINGSOMRÅDE 600_8
TRAFIKPLATS AKALLA
29/119
29/225
29/385
29/524
29/852
612
602
638
611
601
613
614
000/0
0/200
0/400
0/600
1/000
1/200
1/400
1/600
1/800
2/000
3/200
3/400
3/600
3/800
4/000
29/000
29/500
30/000
E4 MOT UPPSALA
E4 MOT SÖDERTÄLJE
P2001-05220A
P2001-05900
TTENANSLUTNINGSKAMMARE
ÖVERDIKE
SERVICEVÄG
TEKNIKKIOSK
NYA KRAFTLEDNINGSSTOLPAR
ETABLERINGSOMRÅDE 600_7
NYA KRAFTLEDNINGSSTOLPAR
ETABLERINGSOMRÅDE 600_9
NY KRAFTLEDNINGSSTOLPE
LEDNING
HAVERISKYDD
VÄSBY
Vandagatan
Norra Kolonnvägen
8569
VANDA
"Tryckerihusen"
DELSTRÄCKA 6
DELSTRÄCKA 5
ETABLERINGSOMRÅDE 600_10
STOCKHOLMS STAD
SOLLENTUNA KOMMUN
Porkalagatan
Finlandsgatan
PORKALA
PORKALA 7481
AKALLA
Kaskögatan
ETABLERINGSOMRÅDE 600_5
8181
Hanstavägen
Sveaborgsgatan
SVEABORG
7410
KARIS
8497A
SAIMA
MALAX
7889
Raseborgsgatan
E = 145500
N = 6589500
SERVICEVÄG
TUREBERG
0163-P04/0928
TALLDUNGEN
TALLBACKEN
DAGVATTENDAMM 688
619
618
MOT STOCKHOLM
MOT UPPSALA
GRÄNS FÖR ARBETSPLAN
Uppsalavägen
TALLBARRET
TALLKRONAN
TALLKVISTEN
20 0 20 40 60 80 100 120 140 160 180 200m

FÖRKLARINGAR

- VÄGOMRÅDESGRÄNS BEFINTLIG ALLMÄN VÄG, TOLKAD
- VÄGOMRÅDESGRÄNS, NY VÄGANLÄGGNING/GRÄNS FÖR ARBETSPLAN
- OMRÅDE SOM BERÖRS AV OMBYGGNAD
- KOMMUNGRÄNS
- TRAKTGRÄNS
- FASTIGHETSGRÄNS
- GRÄNS FÖR DETALJPLAN,TOLKAD
- P2007-38586, P2005-15144, 7577A — DETALJPLAN, NUMMER
- VÄGDEL SOM RIVS
- VÄGKANT (YTVÄG)
- VÄGKANT (TUNNEL)
- VÄGKANT FÖR VÄG SOM EJ SKA FASTSTÄLLAS
- BULLER- OCH/ELLER SKYDDSSKÄRM
- SLÄNTER
- DAGVATTENDAMM
- OVANJORDSANLÄGGNINGAR
- ETABLERINGSOMRÅDE

©Lantmäteriverket CA2006/9018
©Stockholms Stadsbyggnadskontor
©Huddinge kommun ©Ekerö kommun

PLANSYSTEM SWEREF 99 18 00
HÖJDSYSTEM RH00


DELOMRÅDE 5
K2
K3
K4
K5
K6

6 HANSTA

REV	ANT	ÄNDRINGEN AVSER	GODK.	DATUM	VV DATUM	VV DIARIENUMMER

ARBETSPLAN

UTSTÄLLELSEHANDLING

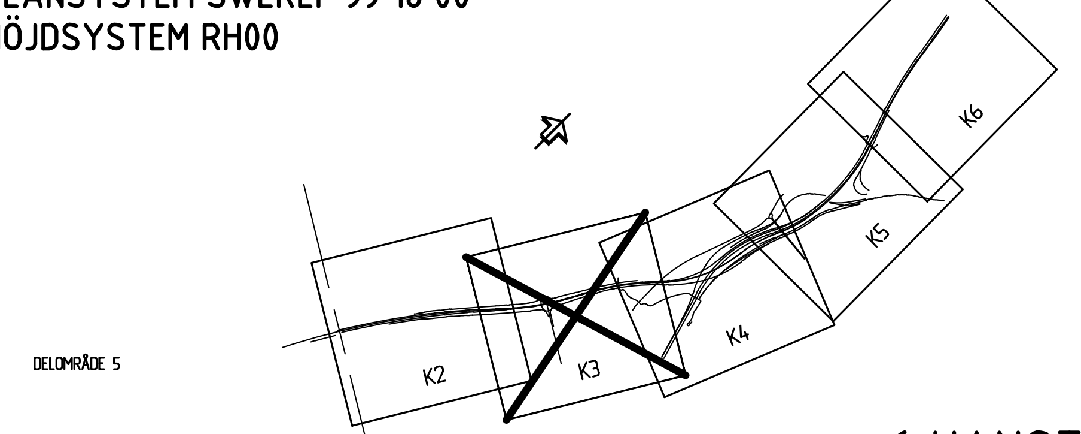TRAFIKVERKET

Konsortiet Förbifart Stockholm
SWECO WSP TYRÉNS

FÖRBIFART STOCKHOLM

6 HANSTA
600 GEMENSAMT

ILLUSTRATION
DELSTRÄCKA 5
KM 29/000 - 30/000

PLAN

UPPDRAGSANSVARIG A. WILLNER	UPPDRAGSNUMMER 2109002000			
KONSTR R. NORSTEDT	GRANSK C. RUNESSON	KONSTRUKTIONSNR	FORMAT A1	SKALA 1:2000
STOCKHOLM H. EK	2011-05-05	OBJEKT NR 8448590	RITNINGSNR 6 00 T 90 K3	REV

FIL: Z:\AP\T_VAGUTFORMNING\CAD\RITDEF\600T90K3.DWG PLOTTAD: 2011-05-13 AV ANVÄNDARE HNHA

VST48590AP (1794) 2011-05-13:4893