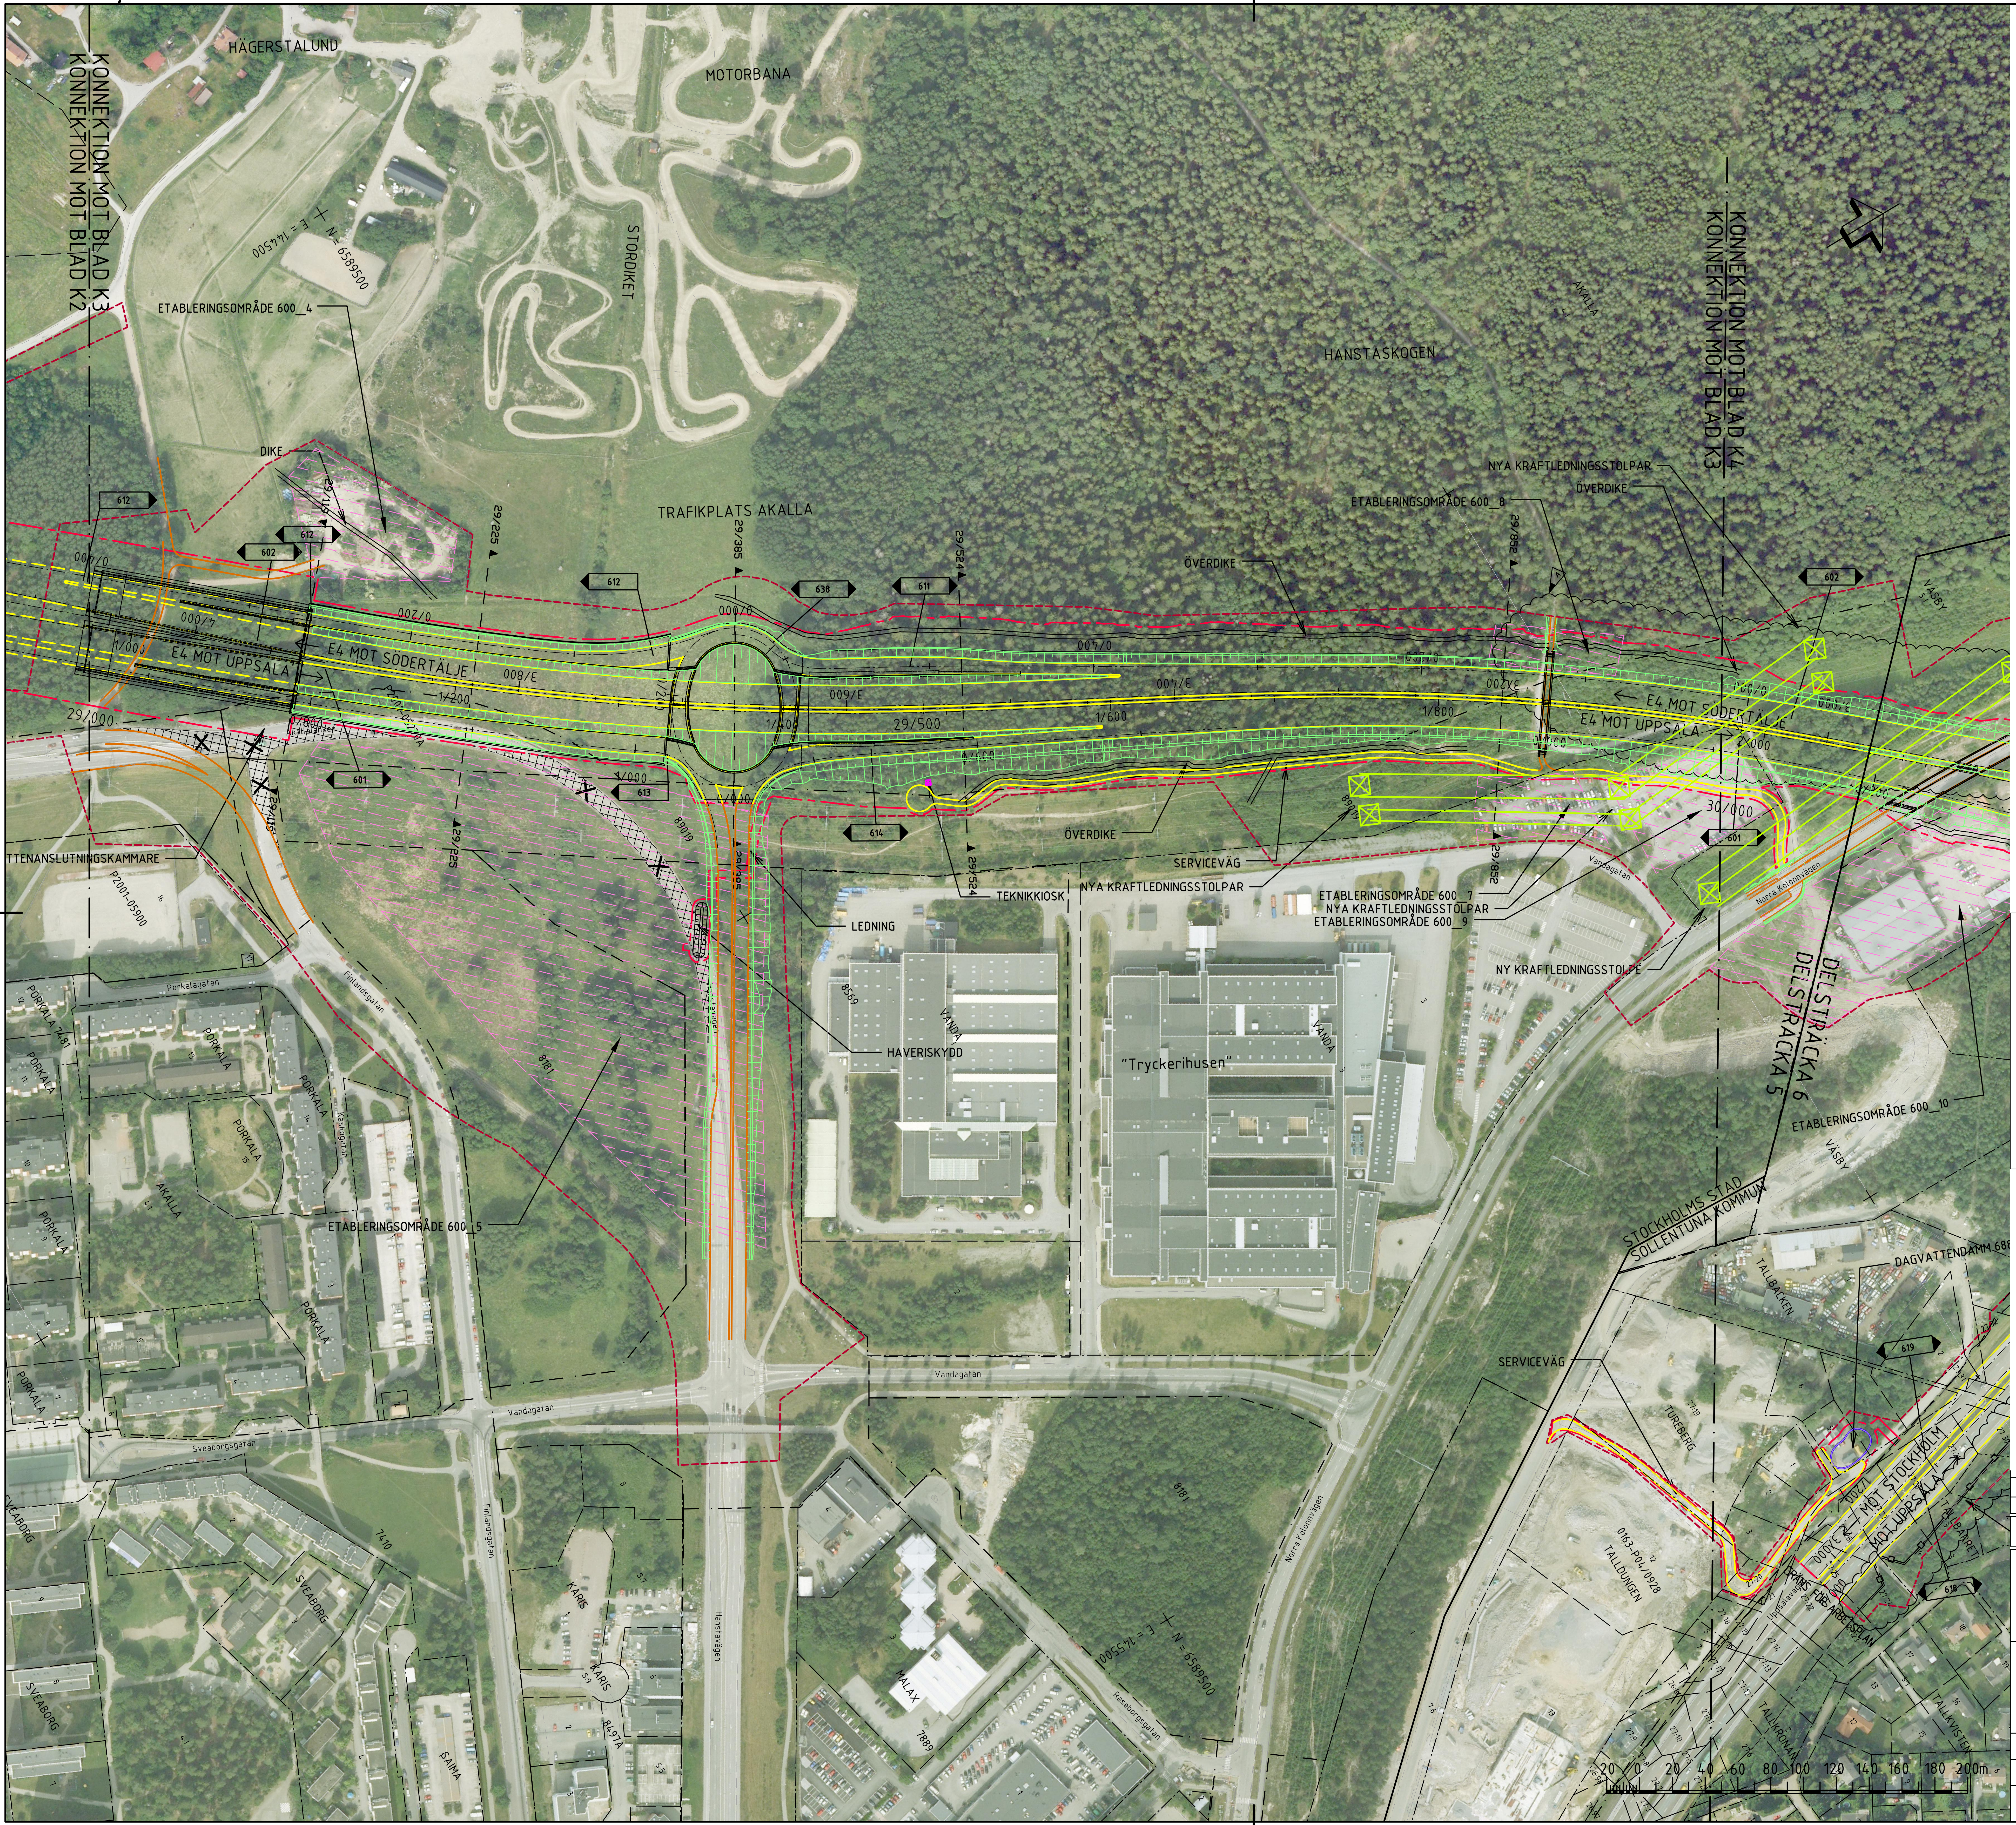
HÄGERSTALUND
MOTORBANA
STORDIKET
HANSTASKOGEN
AKALLA
KONNEKTION MOT BLAD K3
KONNEKTION MOT BLAD K2
KONNEKTION MOT BLAD K4
KONNEKTION MOT BLAD K3
E = 144500
N = 6589500
ETABLERINGSOMRÅDE 600_4
DIKE
TRAFIKPLATS AKALLA
29/119
29/225
29/385
29/524
29/852
612
602
638
611
601
613
614
602
601
619
618
E4 MOT UPPSALA
E4 MOT SÖDERTÄLJE
29/000
29/500
30/000
ÖVERDIKE
NYA KRAFTLEDNINGSSTOLPAR
ETABLERINGSOMRÅDE 600_8
ETABLERINGSOMRÅDE 600_7
ETABLERINGSOMRÅDE 600_9
NY KRAFTLEDNINGSSTOLPE
SERVICEVÄG
TEKNIKKIOSK
LEDNING
HAVERISKYDD
TTENANSLUTNINGSKAMMARE
P2001-05900
Akallalänken
Porkalagatan
Finlandsgatan
Kaskögatan
Vandagatan
Sveaborgsgatan
Hanstavägen
Raseborgsgatan
Norra Kolonnvägen
PORKALA
SVEABORG
KARIS
SAIMA
MALAX
VANDA
"Tryckerihusen"
ETABLERINGSOMRÅDE 600_5
8181
89019
8569
7410
7889
8497A
VÄSBY
TALLBACKEN
TUREBERG
TALLDUNGEN
0163-P04/0928
STOCKHOLMS STAD
SOLLENTUNA KOMMUN
DELSTRÄCKA 6
DELSTRÄCKA 5
ETABLERINGSOMRÅDE 600_10
DAGVATTENDAMM 688
MOT STOCKHOLM
MOT UPPSALA
GRÄNS FÖR ARBETSPLAN
Uppsalavägen
TALLBARRET
TALLKRONAN
TALLKVISTEN
20 0 20 40 60 80 100 120 140 160 180 200m

FÖRKLARINGAR

- VÄGOMRÅDESGRÄNS BEFINTLIG ALLMÄN VÄG, TOLKAD
- VÄGOMRÅDESGRÄNS, NY VÄGANLÄGGNING/GRÄNS FÖR ARBETSPLAN
- OMRÅDE SOM BERÖRS AV OMBYGGNAD
- KOMMUNGRÄNS
- TRAKTGRÄNS
- FASTIGHETSGRÄNS
- GRÄNS FÖR DETALJPLAN,TOLKAD
- P2007-38586, P2005-15144, 7577A — DETALJPLAN, NUMMER
- VÄGDEL SOM RIVS
- VÄGKANT (YTVÄG)
- VÄGKANT (TUNNEL)
- VÄGKANT FÖR VÄG SOM EJ SKA FASTSTÄLLAS
- BULLER- OCH/ELLER SKYDDSSKÄRM
- SLÄNTER
- DAGVATTENDAMM
- OVANJORDSANLÄGGNINGAR
- ETABLERINGSOMRÅDE

©Lantmäteriverket CA2006/9018
©Stockholms Stadsbyggnadskontor
©Huddinge kommun ©Ekerö kommun

PLANSYSTEM SWEREF 99 18 00
HÖJDSYSTEM RH00


DELOMRÅDE 5
K2
K3
K4
K5
K6
6 HANSTA

A	2	ENLIGT REV-PM FS1:0U141001	AW	2011-12-01		
REV	ANT	ÄNDRINGEN AVSER	GODK.	DATUM	VV DATUM	VV DIARIENUMMER

ARBETSPLAN

UTSTÄLLELSEHANDLING

TRAFIKVERKET

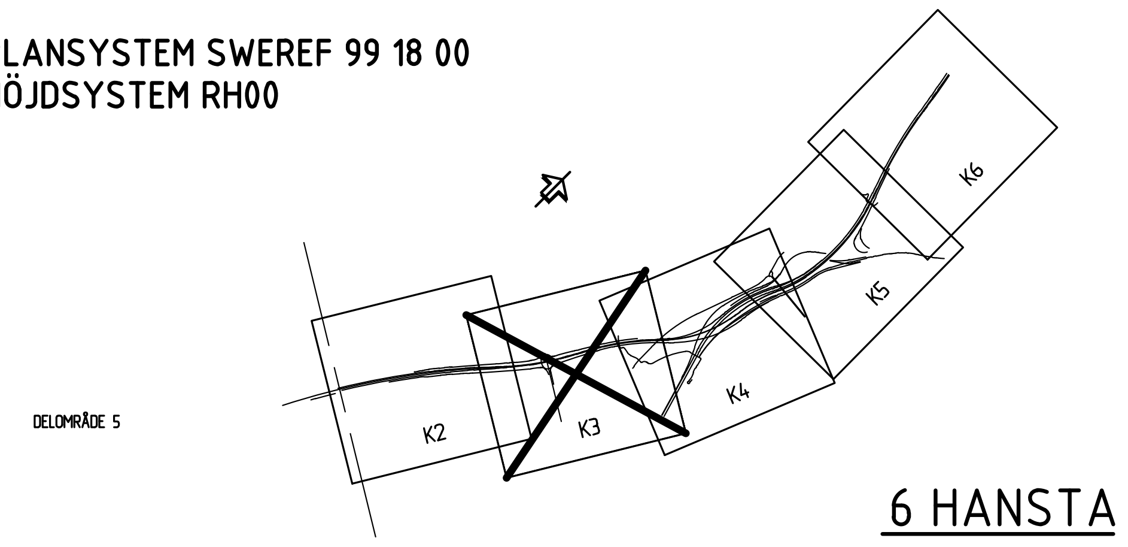Konsortiet Förbifart Stockholm
SWECO WSP TYRÉNS

FÖRBIFART STOCKHOLM

6 HANSTA
600 GEMENSAMT

ILLUSTRATION
DELSTRÄCKA 5
KM 29/000 - 30/000

PLAN

UPPDRAGSANSVARIG A. WILLNER	UPPDRAGSNUMMER 2109002000			
KONSTR R. NORSTEDT	GRANSK C. RUNESSON	KONSTRUKTIONSNR	FORMAT A1	SKALA 1:2000
STOCKHOLM H. EK	2011-05-05	OBJEKT NR 8448590	RITNINGSNR 6 00 T 90 K3	REV A

FIL: Z:\AP\T_VAGUTFORMNING\CAD\RITDEF\600T90K3.DWG PLOTTAD: 2011-12-13 AV ANVÄNDARE HNHA