



TECKENFÖRKLARING

MARKANSPRÅK

- GRÄNS FÖR VÄGOMRÅDE
- AVGRÄNSNING MELLAN OLIKA TYPER AV MARKANSPRÅK

ÖVRIGA BETECKNINGAR


- KOMMUNGRÄNS
- TRAKTGRÄNS
- FASTIGHETSGRÄNS
- NY VÄG, VÄGBANEKANTER, MED LANGDMÄTNING OCH HOJDSÄTTNING
- BEF. ALLMÄN VÄG JUSTERAS
- NY ALLMÄN VÄG
- NY ENSKILD VÄG
- NYA SLÄNTER/TERRÄNGANPASSNING
- BRO/RÖRBRÖ
- FAUNASTÄNGSEL
- MITTRÄCKE
- BETONG BARRIÄR
- G1-RÄCKE
- H1-RÄCKE
- BRÖRÄCKE
- H2-RÄCKE
- VÄG MÅLNING
- KANTSTÖD
- BULLERSKYDDSSKÄRM
- BULLERSKYDDSVALL
- BEF. BULLERSKYDDSSKÄRM
- BEF. VÄGBANEKANT
- FASTIGHETSBETECKNING/TRAKTNAMN

17:1 SKILLINGE

- BYGGNAD (BOSTAD OCH ÖVRIGA BYGGNADER)
- FASTIGHET SOM IÖLÖSES
- FASTIGHET SOM FÖRESLÅS FÖR VÄRVAVS
- ANLÄGGNINGSDEL
- VÄGANSLUTNING TILL BEFINTLIG ALLMÄN VÄG SOM STÅNGS GENOM SÄRSKILT BESLUT

LEDNINGAR OCH DAGVATTEN

- BEF. DAGVATTENLEDNING
- DAGVATTENTRUMMA
- DAGVATTENLEDNING MED BRUNN
- AVVÄTTNINGSDIREKTION
- DAGVATTENMAGASIN
- VATTENSKYDDSSOMRÅDE

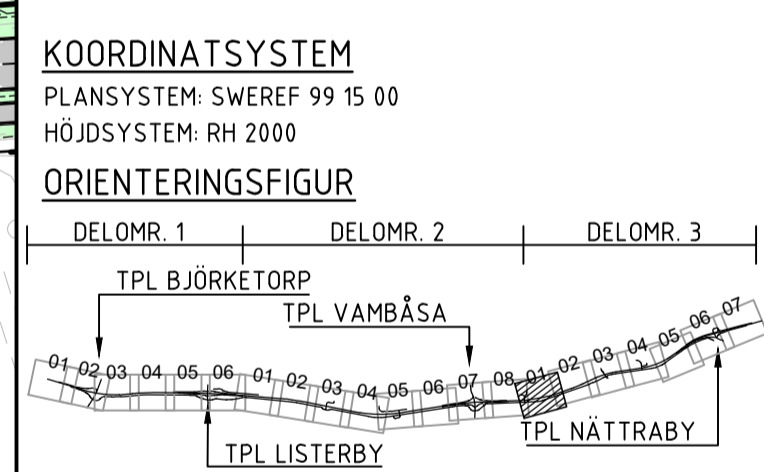

VÄGPLAN

GRANSKNINGSSTATUS / SYFTE

HANDLINGSTYP
FASTSTÄLLESEHANDLING

DATUM
2024-03-01

LEVERANS / ÄNDRINGS-PM

OBJEKT
**E22 RONNEBY - KARLSKRONA
DELEN BJÖRKETORP - NÄTTRABY**

DELOMRÅDE / BANDEL
3 TPL VAMBÅSA - TPL NÄTTRABY

ANLÄGGNINGSDEL
00 GEMENSAMT

OBJEKTNUMMER / KM
165590

KONSTRUKTIONNUMMER

BESTÄLLARE
TRAFIKVERKET

LEVERANTÖR
RAMBOLL

SKAPAD AV
J. HÅLL

UPPDRAGSNUMMER
1320046990

GODKÄND AV
D. DIXON

ÄNDRING
ANLÄGGNING

RITNINGSTYP
PLAN

TEKNIKOMRÅDE / INNEHÅLL
VÄGUTFORMNING OCH TRAFIK

BESKRIVNING
ILLUSTRATIONSKARTA
KM 9/650 - 10/200

SKALA
1:1000

FORMAT
A1


FÖRVALTNINGSNUMMER

RITNINGNUMMER
300T0501


BLAD

NÄSTA BLAD

BET

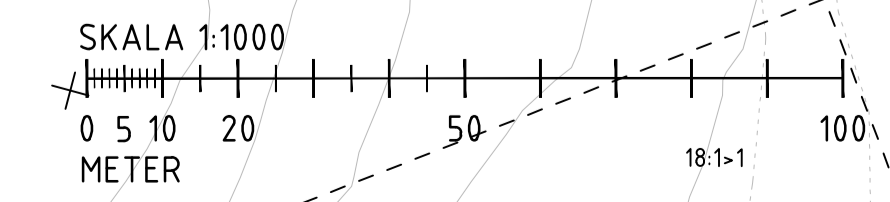

PLO: 2024-1-29 10:47 0:\MK\1\S\G\2024\1320046990\3_TKNIK\1_FHT\TRITDEF\ILLUSTRATIONSKARTOR\300T0501.DWG JOSÉFINE HÅLL

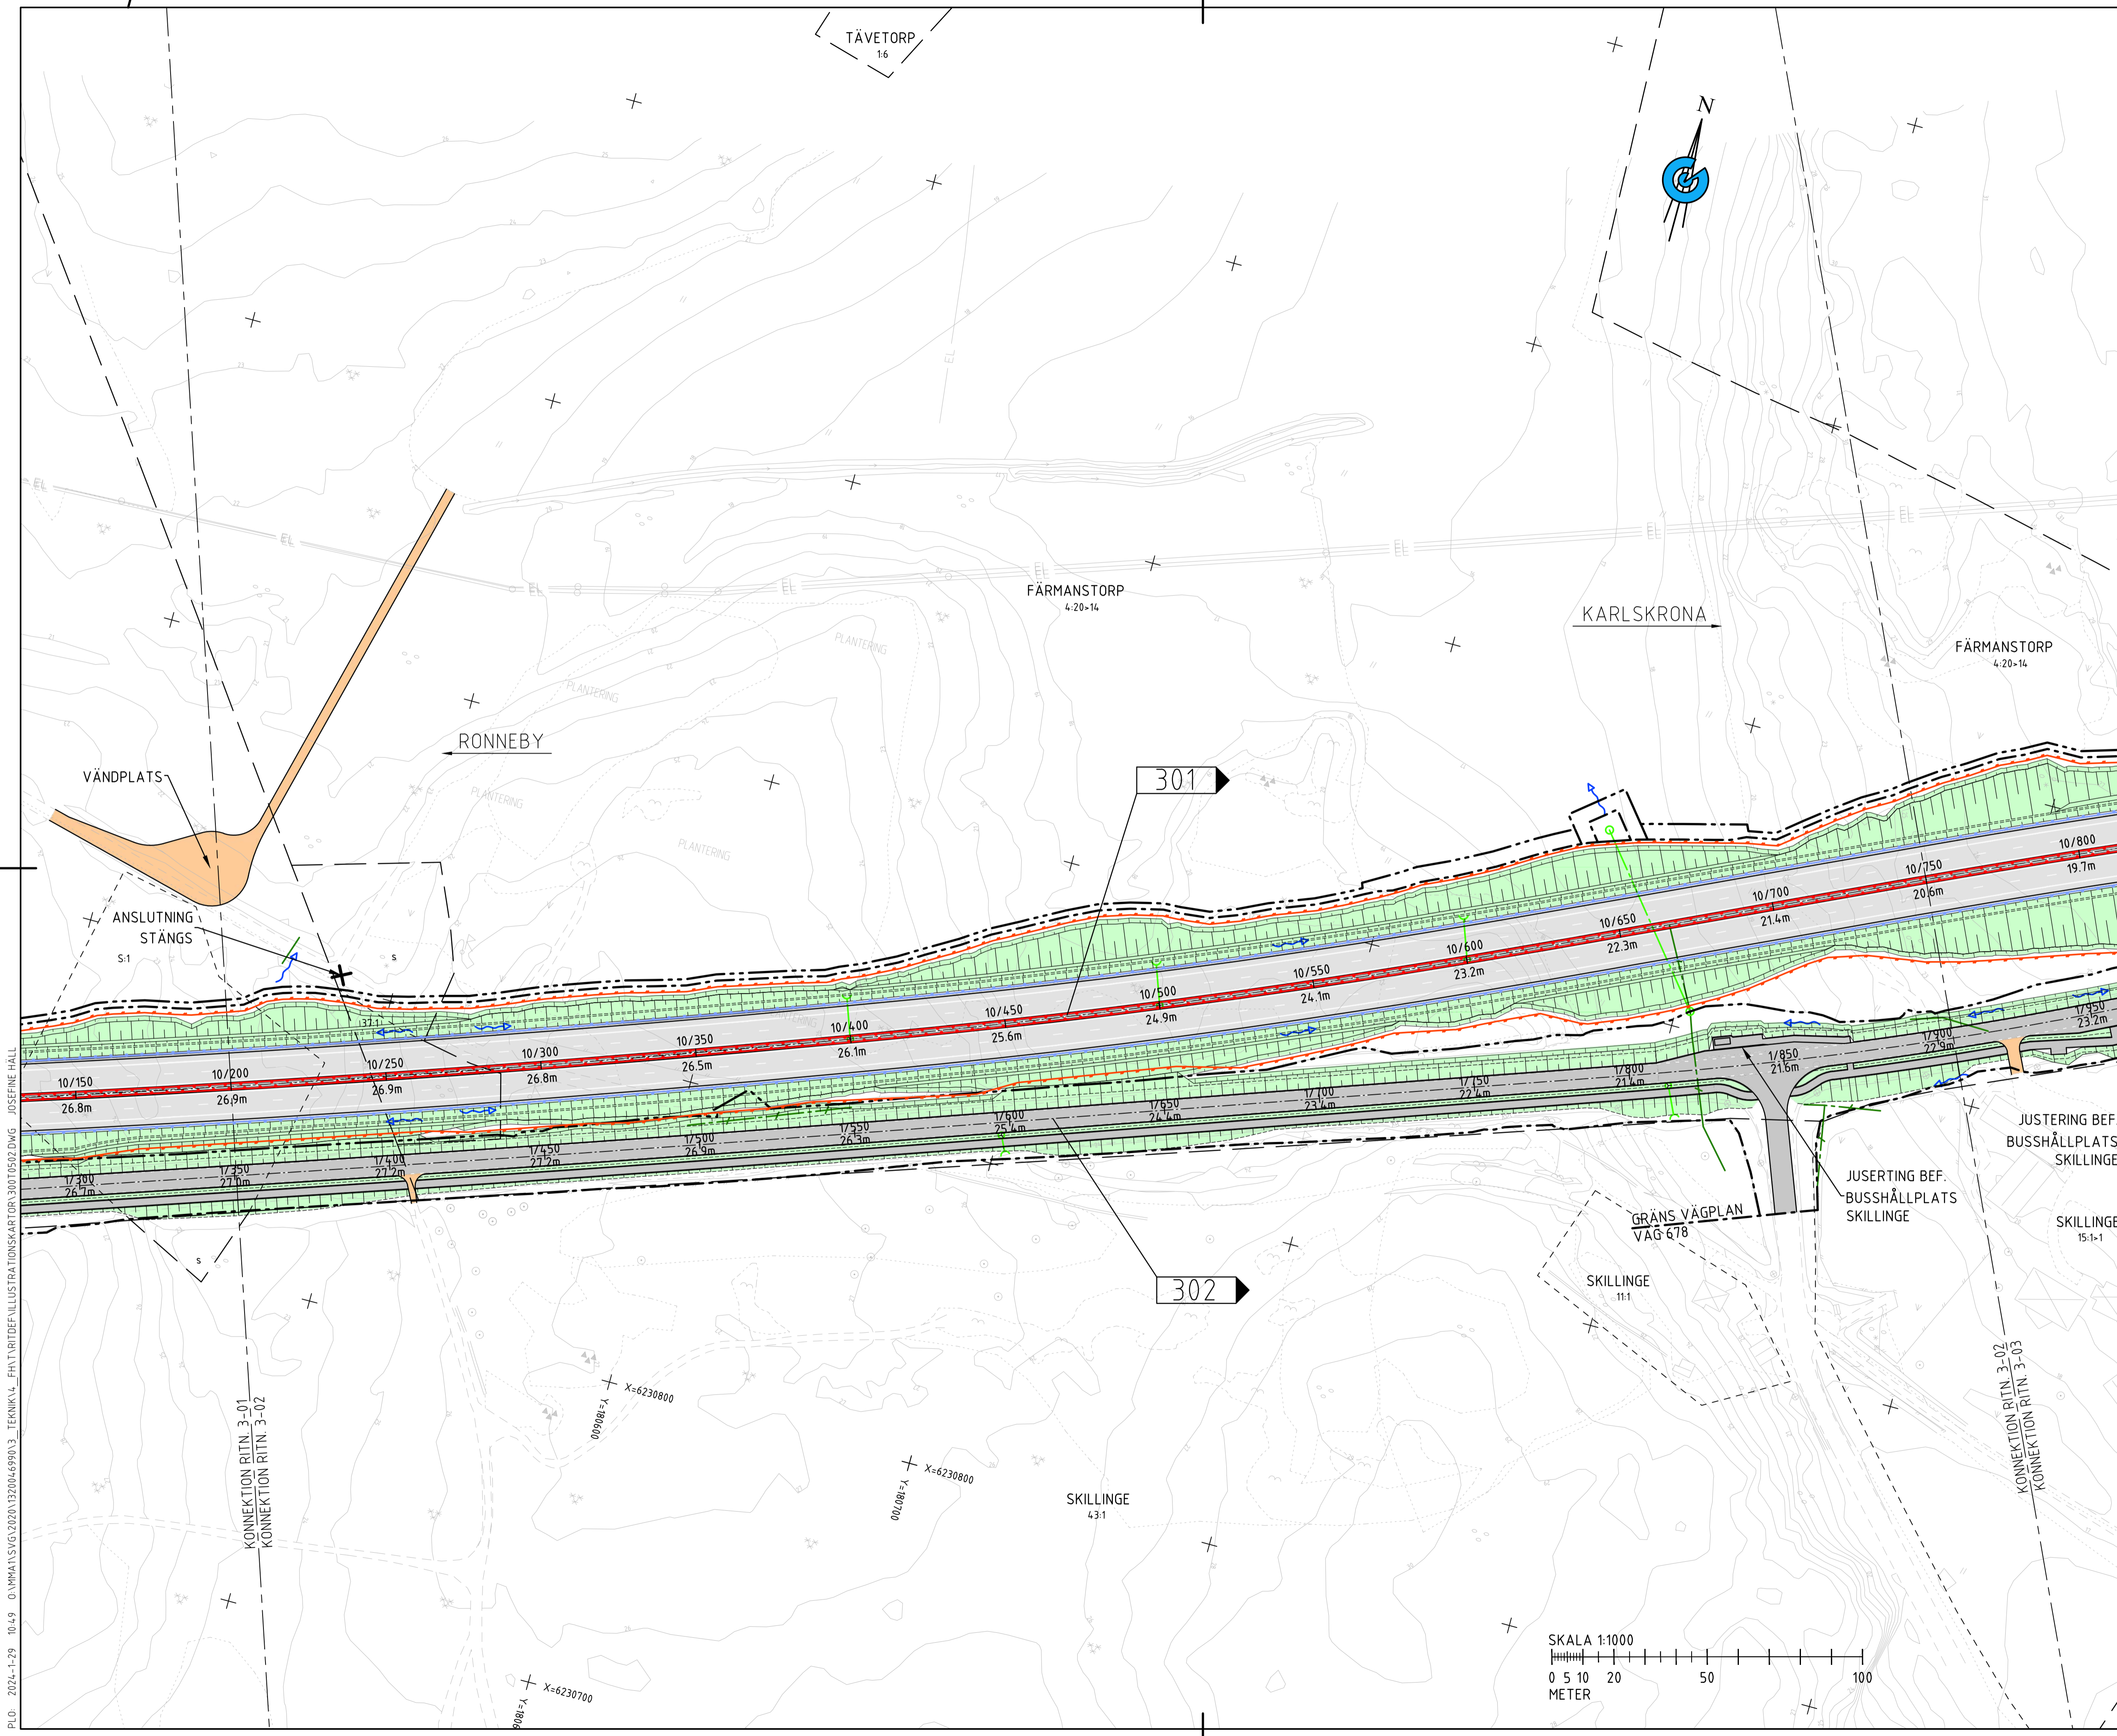

TECKENFÖRKLARING

MARKANSPRÅK

- GRÄNS FÖR VÄGOMRÅDE
- AVGRÄNSNING MELLAN OLIKA TYPER AV MARKANSPRÅK

ÖVRIGA BETECKNINGAR

- KOMMUNGRÄNS
- TRAKTGRÄNS
- FASTIGHETSGRÄNS
- NY VÄG, VÄGBANEKANTER, MED LANGDMÄTNING OCH HOJDSÄTTNING
- BEF. ALLMÄN VÄG JUSTERAS
- NY ALLMÄN VÄG
- NY ENSKILD VÄG
- NYA SLÄNTER/TERRÄNGANPASSNING
- BRÖ/RÖRBRÖ
- FAUNASTÄNGSEL
- MITTRÄCKE
- BETONG BARRIÄR
- GÖ RÄCKE
- H1-RÄCKE
- BRÖRÄCKE
- H2-RÄCKE
- VÄG MÅLNING
- KANTSTÖD
- BULLERSKYDDSSKÄRM
- BULLERSKYDDSVALL
- BEF. BULLERSKYDDSSKÄRM
- BEF. VÄGBANEKANT
- FASTIGHETS BETECKNING/TRAKTNAMN

17:1 SKILLINGE

- BYGGNAD (BOSTAD OCH ÖVRIGA BYGGNADER)
- FASTIGHET SOM IÖLÖSES
- FASTIGHET SOM FÖRESLÅS FÖR VÄRVAS
- ANLÄGGNINGSDEL
- VÄGANSLUTNING TILL BEFINTLIG ALLMÄN VÄG SOM STÄNGS GENOM SÄRSKILT BESLUT

LEDNINGAR OCH DAGVATTEN

- BEF. DAGVATTENLEDNING
- DAGVATTENTRUMMA
- DAGVATTENLEDNING MED BRUNN
- AVVATTNINGSDIREKTION
- DAGVATTENMAGASIN
- VATTENSKYDDSOMRÅDE

KOORDINATSYSTEM

PLANSYSTEM: SWEREF 99 15 00
HÖJDSYSTEM: RH 2000

ORIENTERINGSFIGUR

DELOMR. 1	DELOMR. 2	DELOMR. 3
TPL BJÖRKETORP	TPL VAMBÅSA	TPL NÄTTRABY
01-02-03-1999-2000	01-02-03-04-199-200	01-02-03-04-199-200

VÄGPLAN

GRANSKNINGSSTATUS / SYFTE

HANDLINGSTYP: **FASTSTÄLLESEHANDLING**

DATUM: 2024-03-01 | LEVERANS / ÄNDRINGS-PM

OBJEKT: **E22 RÖNNEBY - KARLSKRONA DELEN BJÖRKETORP - NÄTTRABY**

DELOMRÅDE / BANDEL: 3 TPL VAMBÅSA - TPL NÄTTRABY

ANLÄGGNINGSDEL: 00 GEMENSAMT

OBJEKTNUMMER / KM: 165590 | KONSTRUKTIONNUMMER: 165590

BESTÄLLARE: TRAFIKVERKET | LEVERANTÖR: RAMBOLL

SKAPAD AV: J. HÅLL | UPPDRAGSNUMMER: 1320046990

GODKÄND AV: D. DIXON | AVDELNING: ANLÄGGNING


RITNINGSTYP: PLAN

TEKNIKOMRÅDE / INNEHÅLL: VÄGUTFORMNING OCH TRAFIK


BESKRIVNING: ILLUSTRATIONSKARTA KM 10/200 - 10/750

SKALA: 1:1000 | FORMAT: A1 | FÖRVALTNINGSNUMMER: 300T0502

RITNINGSNUMMER: 300T0502 | BLAD: | NÄSTA BLAD: | BET: .

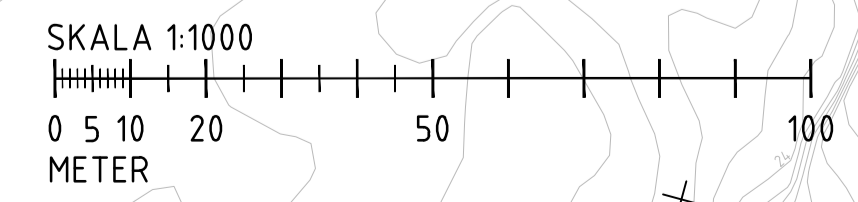

PLO: 20

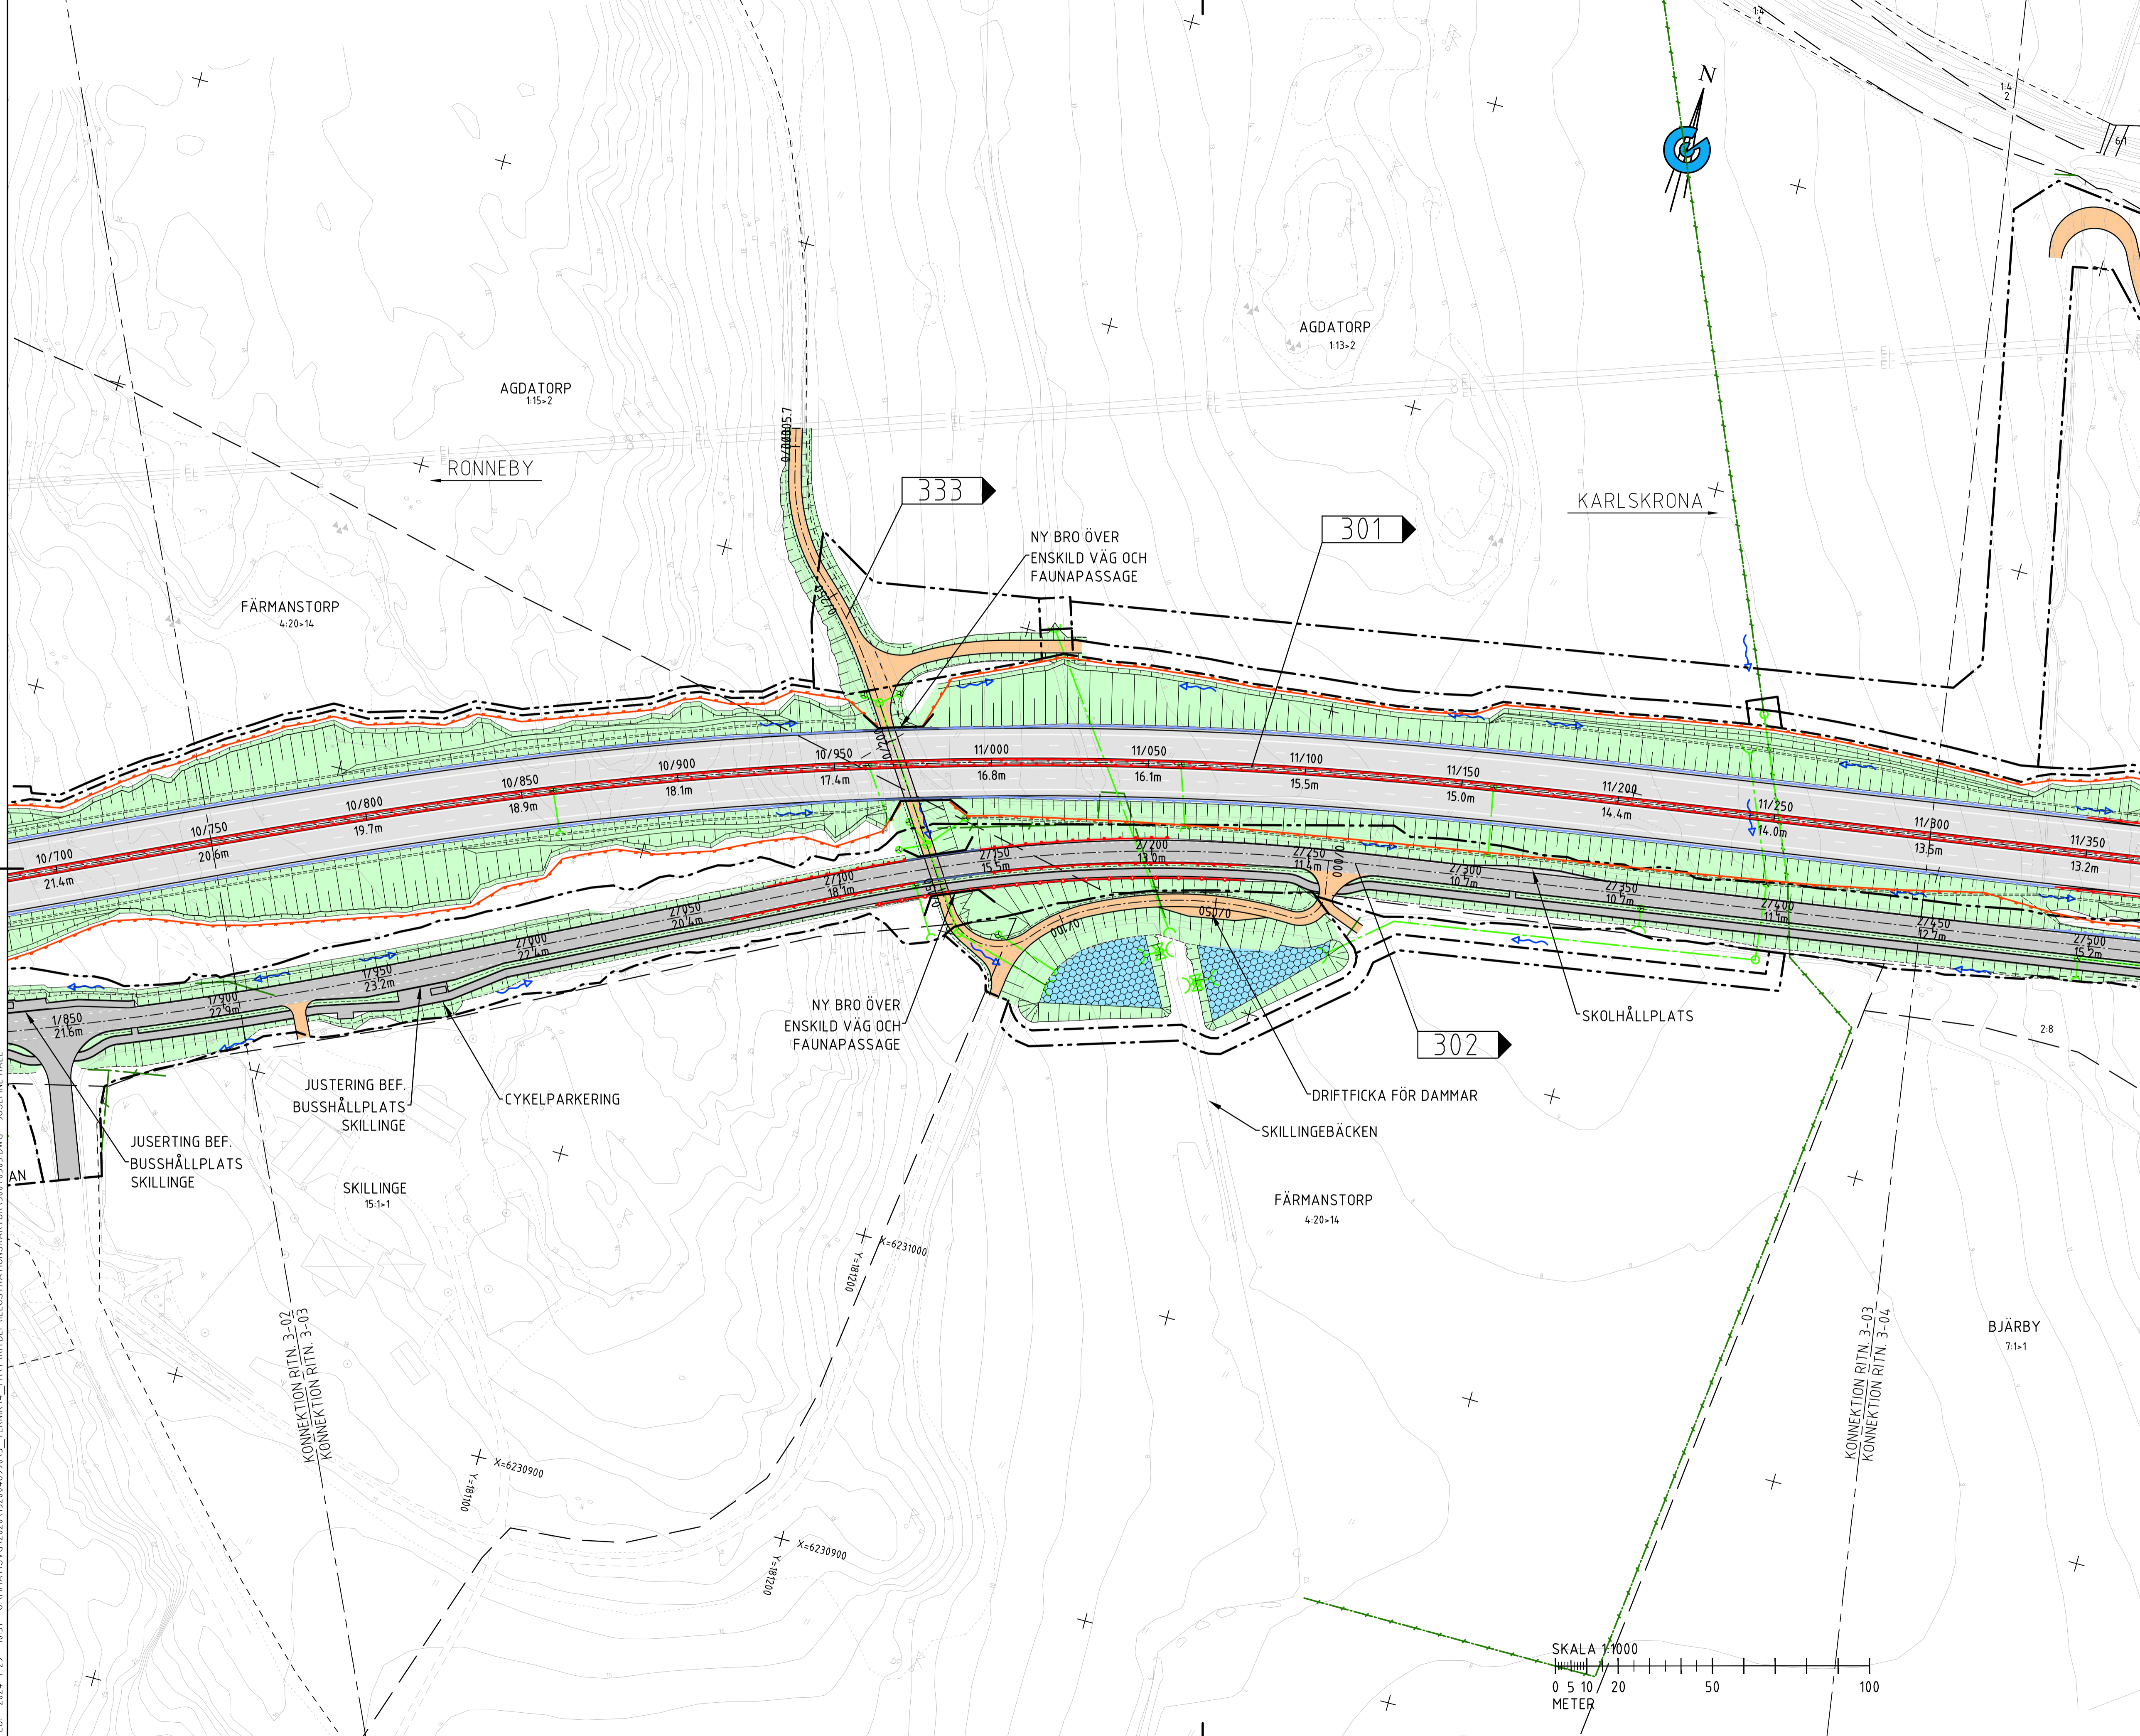

TECKENFÖRKLARING

MARKANSPRÅK

- GRÄNS FÖR VÄGOMRÅDE
- AVGRÄNSNING MELLAN OLIKA TYPER AV MARKANSPRÅK

ÖVRIGA BETECKNINGAR


- KOMMUNGRÄNS
- TRAKTGRÄNS
- FASTIGHETSGRÄNS
- NY VÄG, VÄGBANEKANTER, MED LANGDMÄTNING OCH HOJDSÄTTNING
- BEF. ALLMÄN VÄG JUSTERAS
- NY ALLMÄN VÄG
- NY ENSKILD VÄG
- NYA SLÄNTER/TERRÄNGANPASSNING
- BRO/RÖRBRÖ
- FAUNASTÄNGSEL
- MITTRÄCKE
- BETONG BARRIÄR
- GÖ RÄCKE
- H1-RÄCKE
- BRÖRÄCKE
- H2-RÄCKE
- VÄG MÅLNING
- KANTSTÖD
- BULLERSKYDDSSKÄRM
- BULLERSKYDDSVALL
- BEF. BULLERSKYDDSSKÄRM
- BEF. VÄGBANEKANT
- FASTIGHETSBECKENING/TRAKTNAMN

17:1 SKILLINGE

- BYGGNAD (BOSTAD OCH ÖVRIGA BYGGNADER)
- FASTIGHET SOM IÖSLÖSES
- FASTIGHET SOM FÖRESLÅS FÖR VÄRVAAS
- ANLÄGGNINGSDEL
- VÄGANSLUTNING TILL BEFINTLIG ALLMÄN VÄG SOM STÄNGS GENOM SÄRSKILT BESLUT

LEDNINGAR OCH DAGVATTEN

- BEF. DAGVATTENLEDNING
- DAGVATTENTRUMMA
- DAGVATTENLEDNING MED BRUNN
- AVVATTNINGSDIREKTION
- DAGVATTENMAGASIN
- VATTENSKYDDSSOMRÅDE

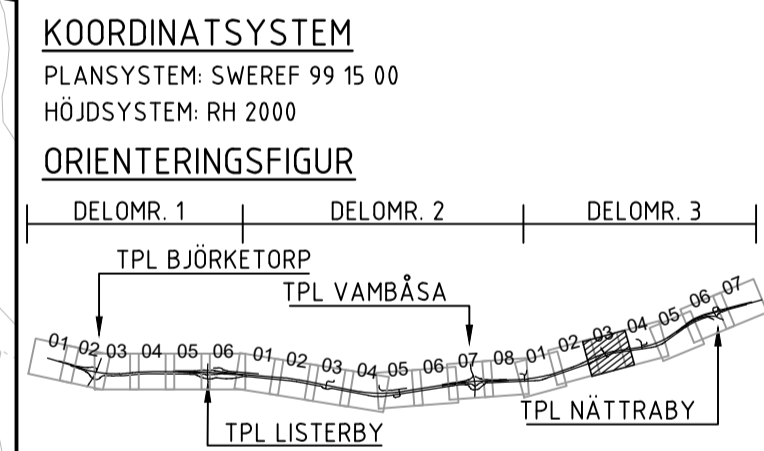

VÄGPLAN

GRANSKNINGSSTATUS / SYFTE

HANDLINGSTYP
FASTSTÄLLESEHANDLING

DATUM
2024-03-01

LEVERANS / ÄNDRINGSPM

OBJEKT
**E22 RONNEBY - KARLSKRONA
DELEN BJÖRKETORP - NÄTTRABY**

DELOMRÅDE / BANDEL
3 TPL VAMBÅSA - TPL NÄTTRABY

ANLÄGGNINGSDEL
00 GEMENSAMT

OBJEKTNUMMER / KM
165590

KONSTRUKTIONNUMMER

BESTÄLLARE
TRAFIKVERKET

LEVERANTÖR
RAMBOLL

SKAPAD AV
J. HÅLL

UPPRAGSNUMMER
1320046990

GODKÄND AV
D. DIXON

AVDELNING
ANLÄGGNING

RITNINGSTYP
PLAN

TEKNIKOMRÅDE / INNEHÅLL
VÄGUTFORMNING OCH TRAFIK

BESKRIVNING
ILLUSTRATIONSKARTA
KM 10/750 - 11/300

SKALA
1:1000

FORMAT
A1


FÖRVALTNINGSNUMMER

RITNINGSDATUM
300T0503


BLAD

NÄSTA BLAD

BET

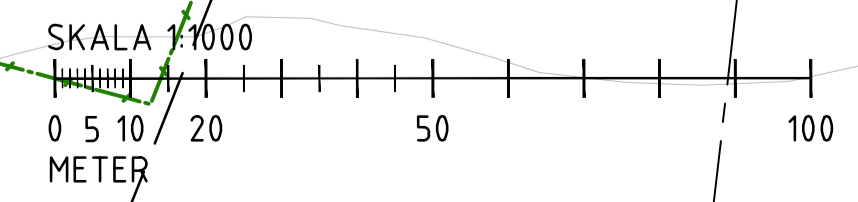

PLO: 2024-1-29 10:51 0:\MYM\1\S\2024\1320046990\3_TERNIKVA_FH\TRITDEF\ILLUSTRATIONSKARTOR\300T0503.DWG JOSSEFINE HÅLL

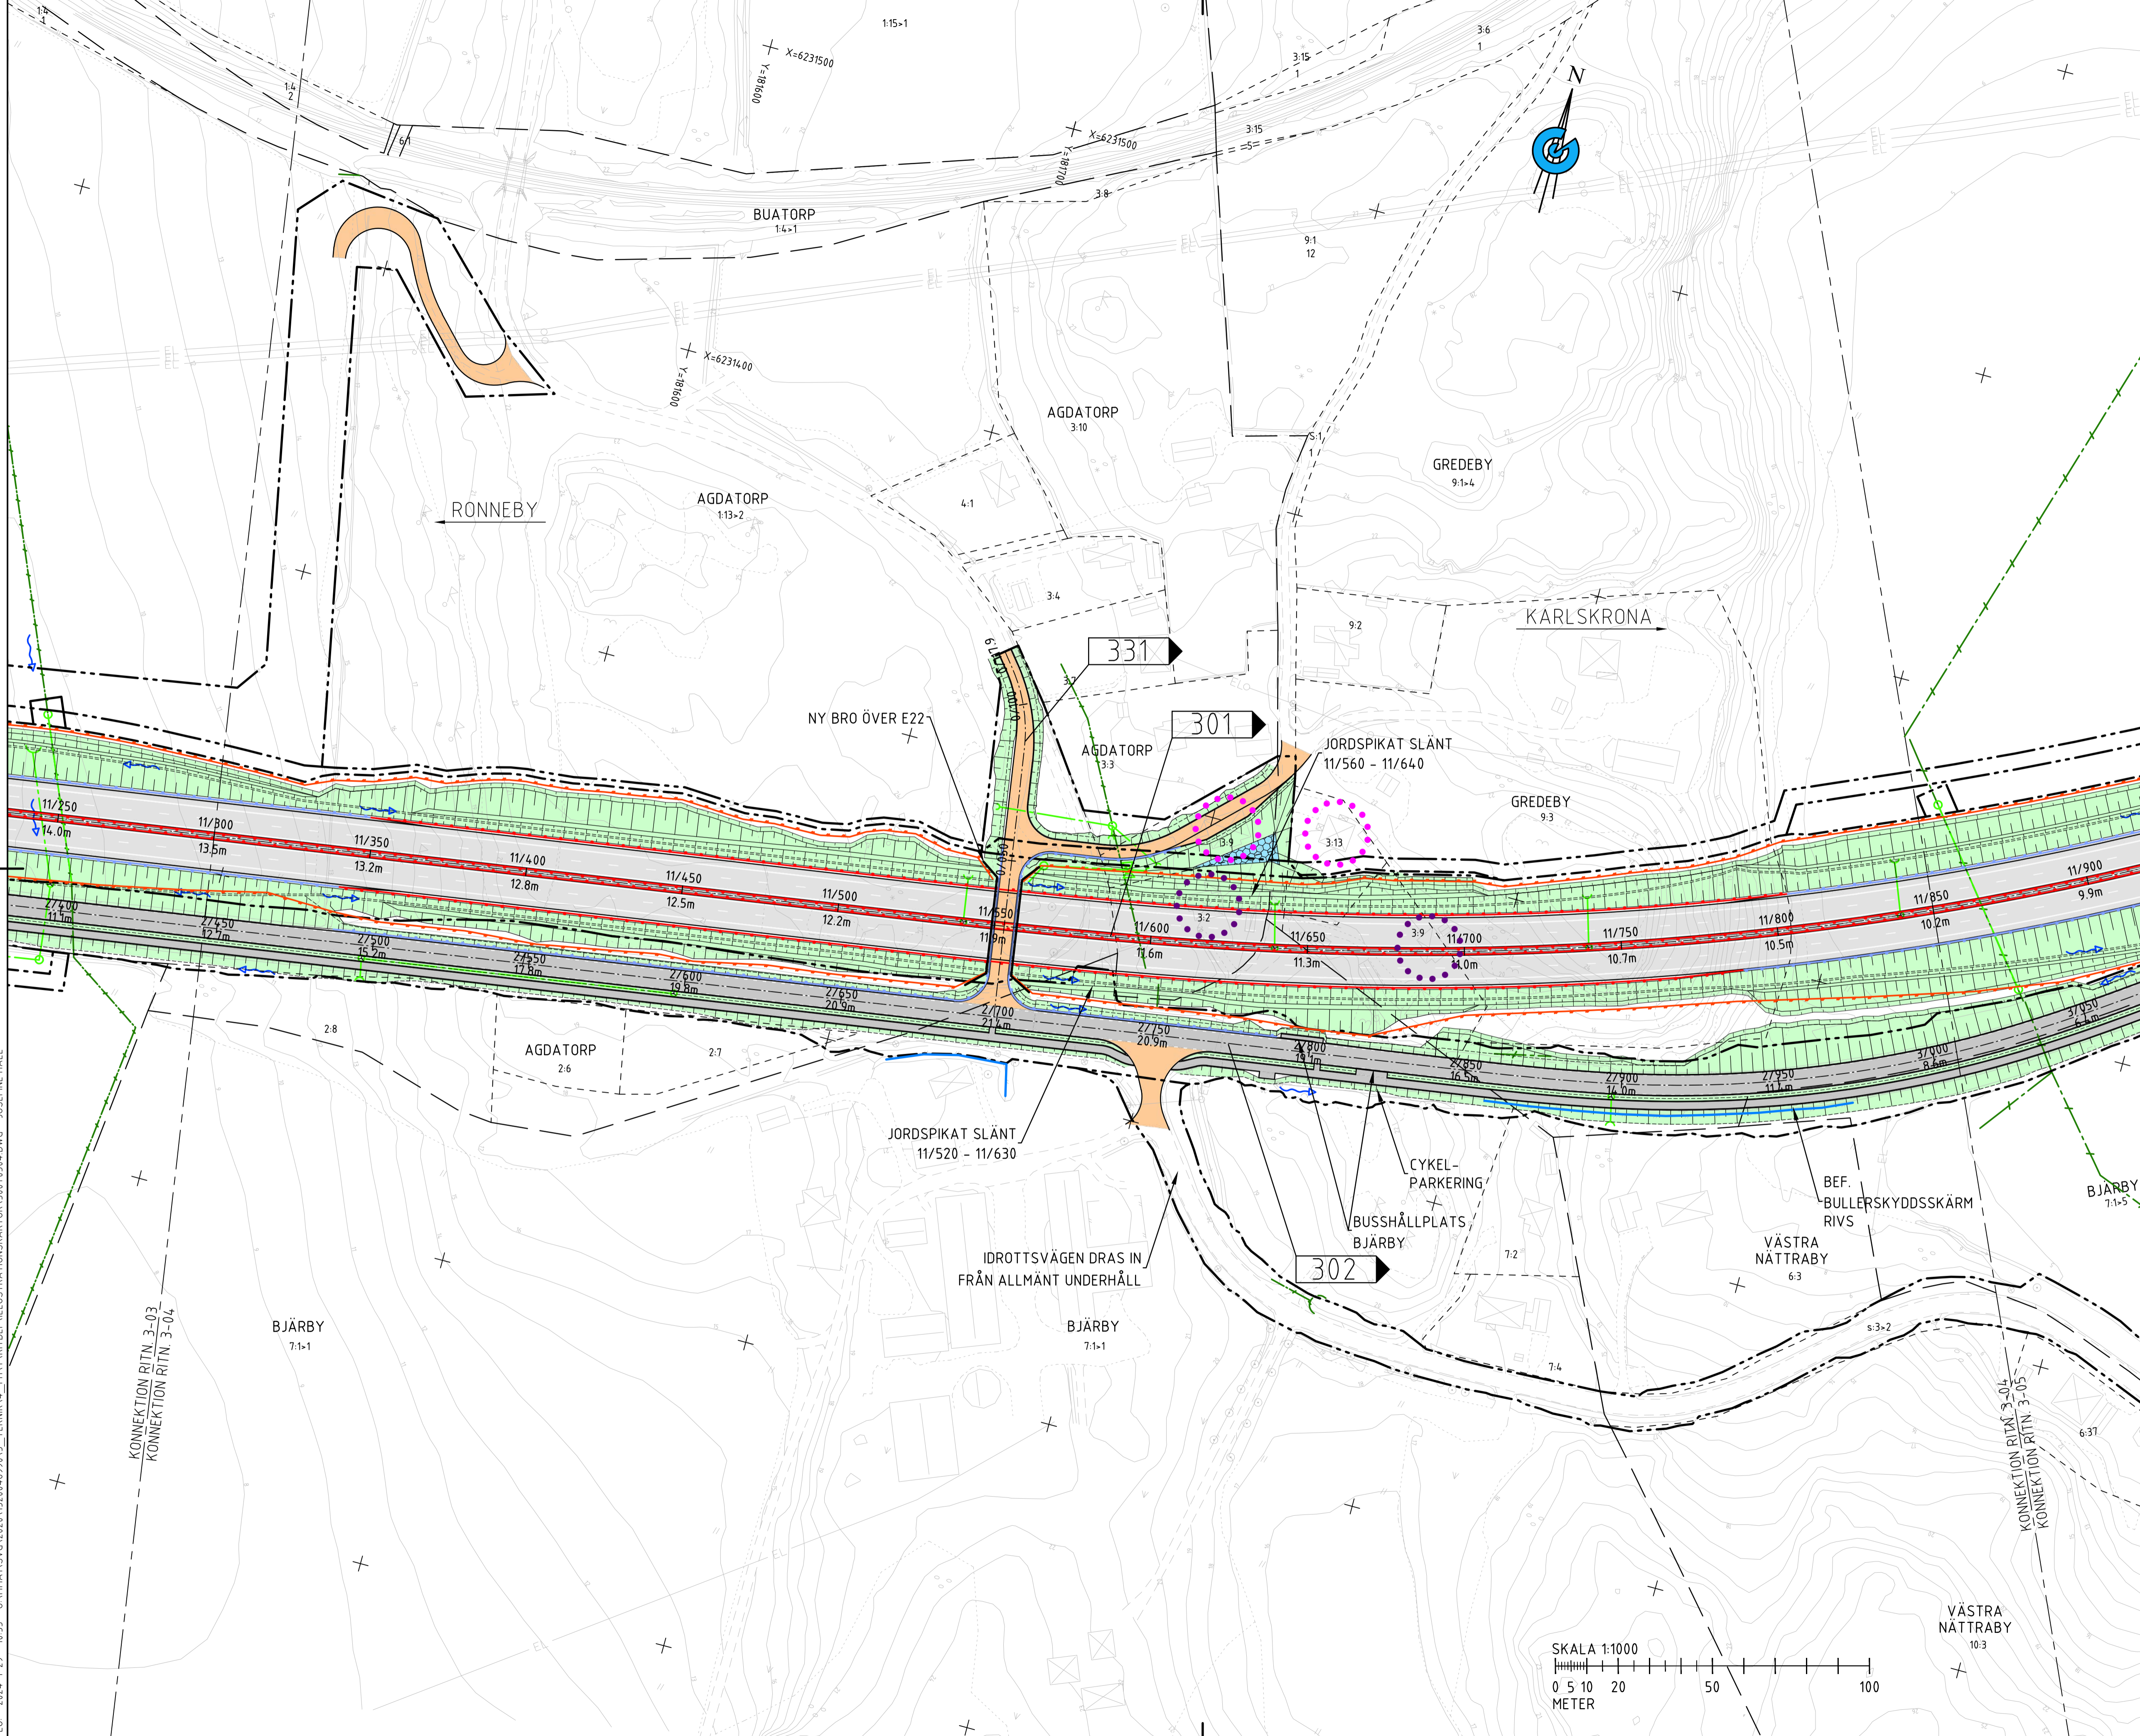

TECKENFÖRKLARING

MARKANSPRÅK

- GRÄNS FÖR VÄGOMRÅDE
- AVGRÄNSNING MELLAN OLIKA TYPER AV MARKANSPRÅK

ÖVRIGA BETECKNINGAR

- KOMMUNGRÄNS
- TRAKTGRÄNS
- FASTIGHETSGRÄNS
- NY VÄG, VÄGBANEKANTER, MED LANGDMÄTNING OCH HOJDSÄTTNING
- BEF. ALLMÄN VÄG JUSTERAS
- NY ALLMÄN VÄG
- NY ENSKILD VÄG
- NYA SLÄNTER/TERRÄNGANPASSNING
- BRO/RÖRBRÖ
- FAUNASTÄNGSEL
- MITTRÄCKE
- BETONG BARRIÄR
- GÖ RÄCKE
- H1-RÄCKE
- BRÖRÄCKE
- H2-RÄCKE
- VÄG MÄLNING
- KANTSTÖD
- BULLERSKYDDSSKÄRM
- BULLERSKYDDSVALL
- BEF. BULLERSKYDDSSKÄRM
- BEF. VÄGBANEKANT
- FASTIGHETSBECKENING/TRAKTNAMN

17:1 SKILLINGE

- BYGGNAD (BOSTAD OCH ÖVRIGA BYGGNADER)
- FASTIGHET SOM INLÖSES
- FASTIGHET SOM FÖRESLÅS FÖR VÄRVA
- ANLÄGGNINGSD
- VÄGANSLUTNING TILL BEFINTLIG ALLMÄN VÄG SOM STÄNGS GENOM SÄRSKILT BESLUT

LEDNINGAR OCH DAGVATTEN

- BEF. DAGVATTENLEDNING
- DAGVATTENTRUMMA
- DAGVATTENLEDNING MED BRUNN
- AVVATTNINGSD
- DAGVATTENMAGASIN
- VATTENSKYDDSSOMRÅDE

KOORDINATSYSTEM

PLANSYSTEM: SWEREF 99 15 00
HÖJDSYSTEM: RH 2000

ORIENTERINGSFIGUR

DELOMR. 1 DELOMR. 2 DELOMR. 3

TPL BJÖRKETORP TPL VAMBÅSA TPL LISTERBY TPL NÄTTRABY

VÄGPLAN

GRANSKNINGSSTATUS / SYFTE

FASTSTÄLLESEHANDLING

HANDLINGSTYP: FASTSTÄLLESEHANDLING
DATUM: 2024-03-01
LEVERANS / ÄNDRINGSPM

OBJEKT: E22 RONNEBY - KARLSKRONA DELEN BJÖRKETORP - NÄTTRABY

DELOMRÅDE / BANDEL: 3 TPL VAMBÅSA - TPL NÄTTRABY

ANLÄGGNINGSD: 00 GEMENSAMT

OBJEKTNUMMER / KM: 165590

KONSTRUKTIONNUMMER: 1320046990

BESTÄLLARE: TRAFIKVERKET
LEVERANTÖR: RAMBOLL

SKAPAD AV: J. HÅLL
UPPRAGSNUMMER: 1320046990

GODKÄND AV: D. DIXON
AVDELNING: ANLÄGGNING


RITNINGSTYP: PLAN

TEKNIKOMRÅDE / INNEHÅLL: VÄGUTFORMNING OCH TRAFIK

BESKRIVNING: ILLUSTRATIONSKARTA KM 11/300 - 11/850


SKALA: 1:1000
FORMAT: A1
FÖRVALTNINGSNUMMER: 300T0504

BLAD: NÄSTA BLAD: BET:

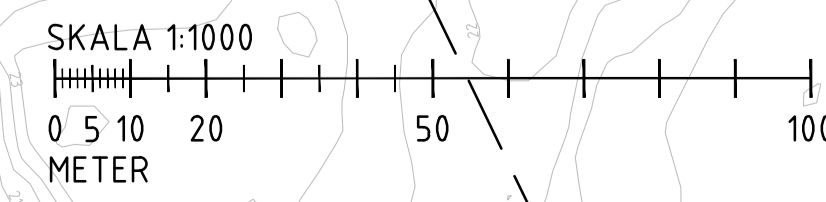

PLO: 2024-1-29 10:53 0:\PM\11\SVG\2024\11\2024\04\6990\3_TERNIKVA..._FH\T\RTIDEFILLUSTRATIONSKARTOR\300T0504.DWG JOSEFINE HÅLL

KONNEKTION RITN. 3-04
 KONNEKTION RITN. 3-05

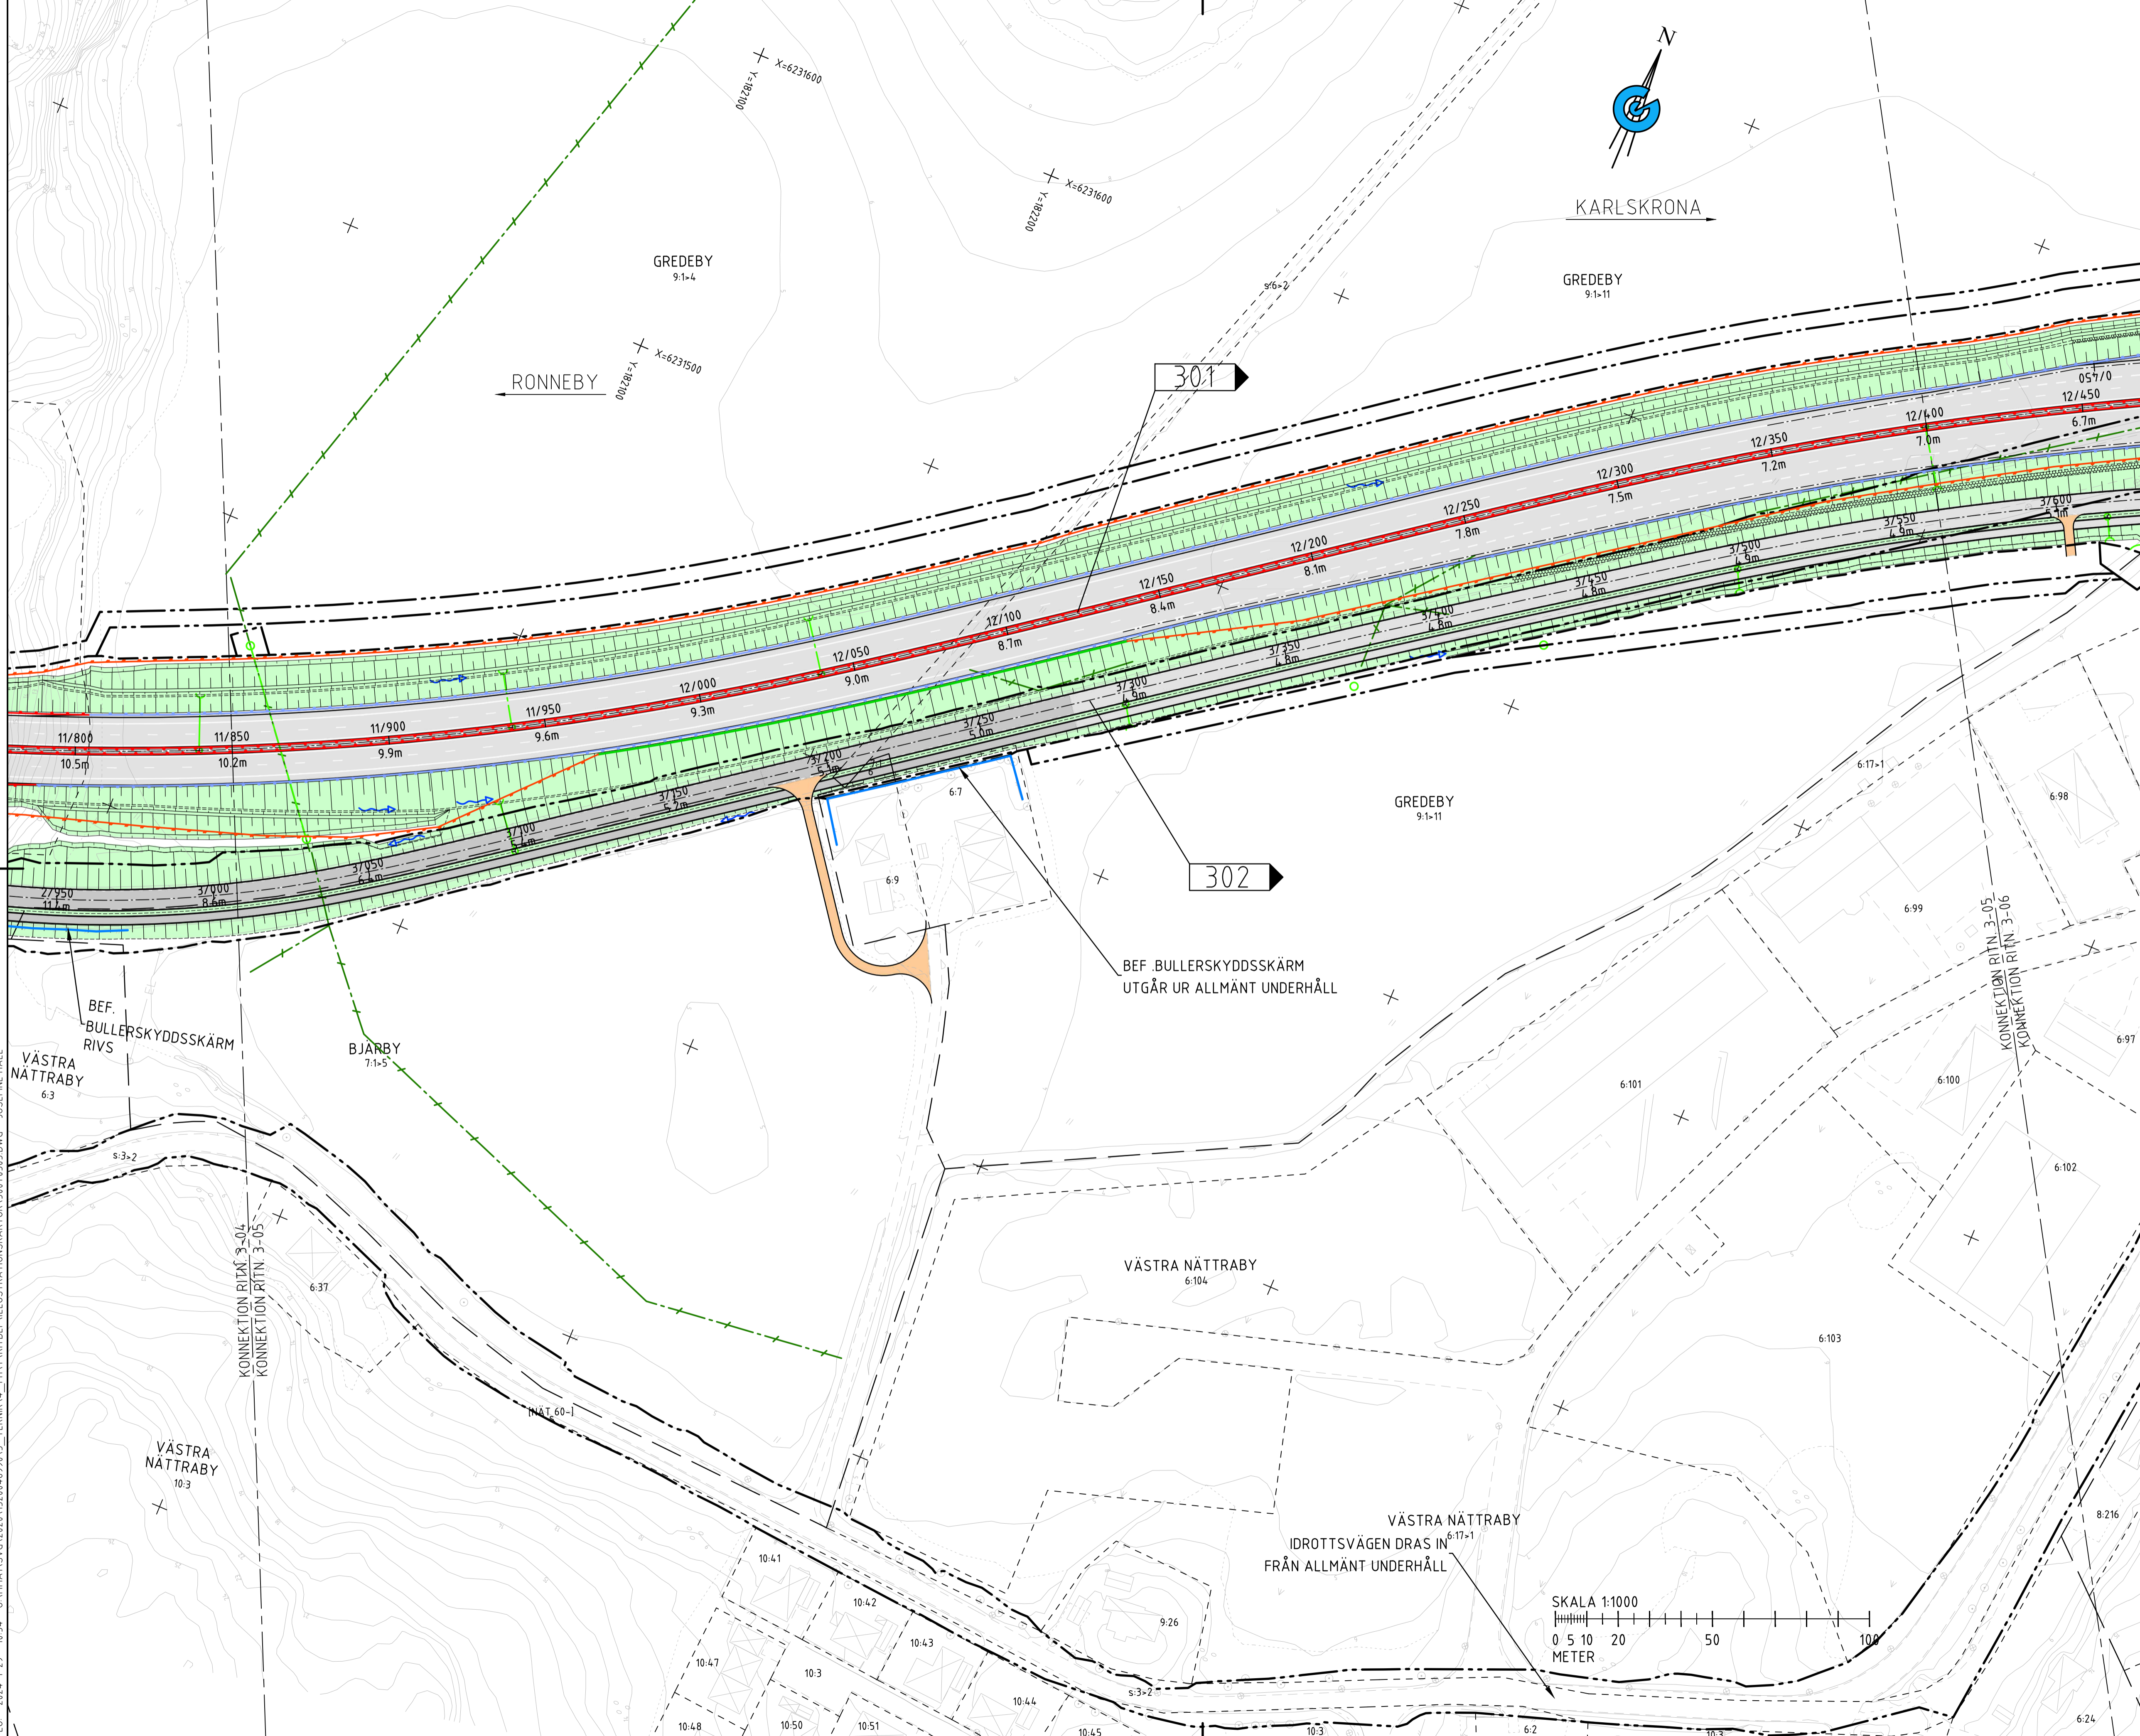

TECKENFÖRKLARING


- MARKANSPRÅK**
- GRÄNS FÖR VÄGOMRÅDE
 - AVGRÄNSNING MELLAN OLIKA TYPER AV MARKANSPRÅK
- ÖVRIGA BETECKNINGAR**
- KOMMUNGRÄNS
 - TRAKTGRÄNS
 - FASTIGHETSGRÄNS
 - NY VÄG, VÄGBANEKANTER, MED LANGDMÄTNING OCH HOJDSÄTTNING
 - BEF. ALLMÄN VÄG JUSTERAS
 - NY ALLMÄN VÄG
 - NY ENSKILD VÄG
 - NYA SLÄNTER/TERRÄNGANPASSNING
 - BRO/RÖRBRÖ
 - FAUNASTÄNGSEL
 - MITTRÄCKE
 - BETONG BARRIÄR
 - GC RÄCKE
 - H1-RÄCKE
 - BRÖRÄCKE
 - H2-RÄCKE
 - VÄG MÅLNING
 - KANTSTÖD
 - BULLERSKYDDSSKÄRM
 - BULLERSKYDDSVALL
 - BEF. BULLERSKYDDSSKÄRM
 - BEF. VÄGBANEKANT
 - FASTIGHETSBETECKNING/TRAKTNAMN
- 17:1 SKILLINGE**
- BYGGNAD (BOSTAD OCH ÖVRIGA BYGGNADER)
 - FASTIGHET SOM IÖSLÖSES
 - FASTIGHET SOM FÖRESLÅS FÖR VÄRVAVS
 - ANLÄGGNINGSDEL
 - VÄGANSLUTNING TILL BEFINTLIG ALLMÄN VÄG SOM STÅNGS GENOM SÄRSKILT BESLUT
- LEDNINGAR OCH DAGVATTEN**
- BEF. DAGVATTENLEDNING
 - DAGVATTENTRUMMA
 - DAGVATTENLEDNING MED BRUNN
 - AVVÄTTNINGSDIREKTION
 - DAGVATTENMAGASIN
 - VATTENSKYDDSOMRÅDE

KOORDINATSYSTEM
 PLANSYSTEM: SWEREF 99 15 00
 HÖJDSYSTEM: RH 2000

ORIENTERINGSFIGUR

VÄGPLAN

GRANSKNINGSSTATUS / SYFTE	
FASTSTÄLLESEHANDLING	
HANDLINGSTYP	LEVERANS / ÄNDRINGSPM
DATUM 2024-03-01	
OBJEKT E22 RONNEBY - KARLSKRONA DELEN BJÖRKETORP - NÄTTRABY	
DELOMRÅDE / BANDEL 3 TPL VAMBÅSA - TPL NÄTTRABY	
ANLÄGGNINGSDEL 00 GEMENSAMT	
OBJEKTNUMMER / KM 165590	KONSTRUKTIONNUMMER
BESTÄLLARE TRAFIKVERKET	LEVERANTÖR RAMBÖLL
SKAPAD AV J. HÅLL	UPPRAGSNUMMER 1320046990
GODKÄND AV D. DIXON	AVDELNING ANLÄGGNING
RITNINGSTYP PLAN	
TEKNIKOMRÅDE / INNEHÅLL VÄGUTFORMNING OCH TRAFIK	
BESKRIVNING ILLUSTRATIONSKARTA KM 11/850 - 12/400	
SKALA 1:1000	FORMAT A1
RITNINGSDATUM 300T0505	FÖRVALTNINGSNUMMER
BLAD	NÄSTA BLAD
BET	

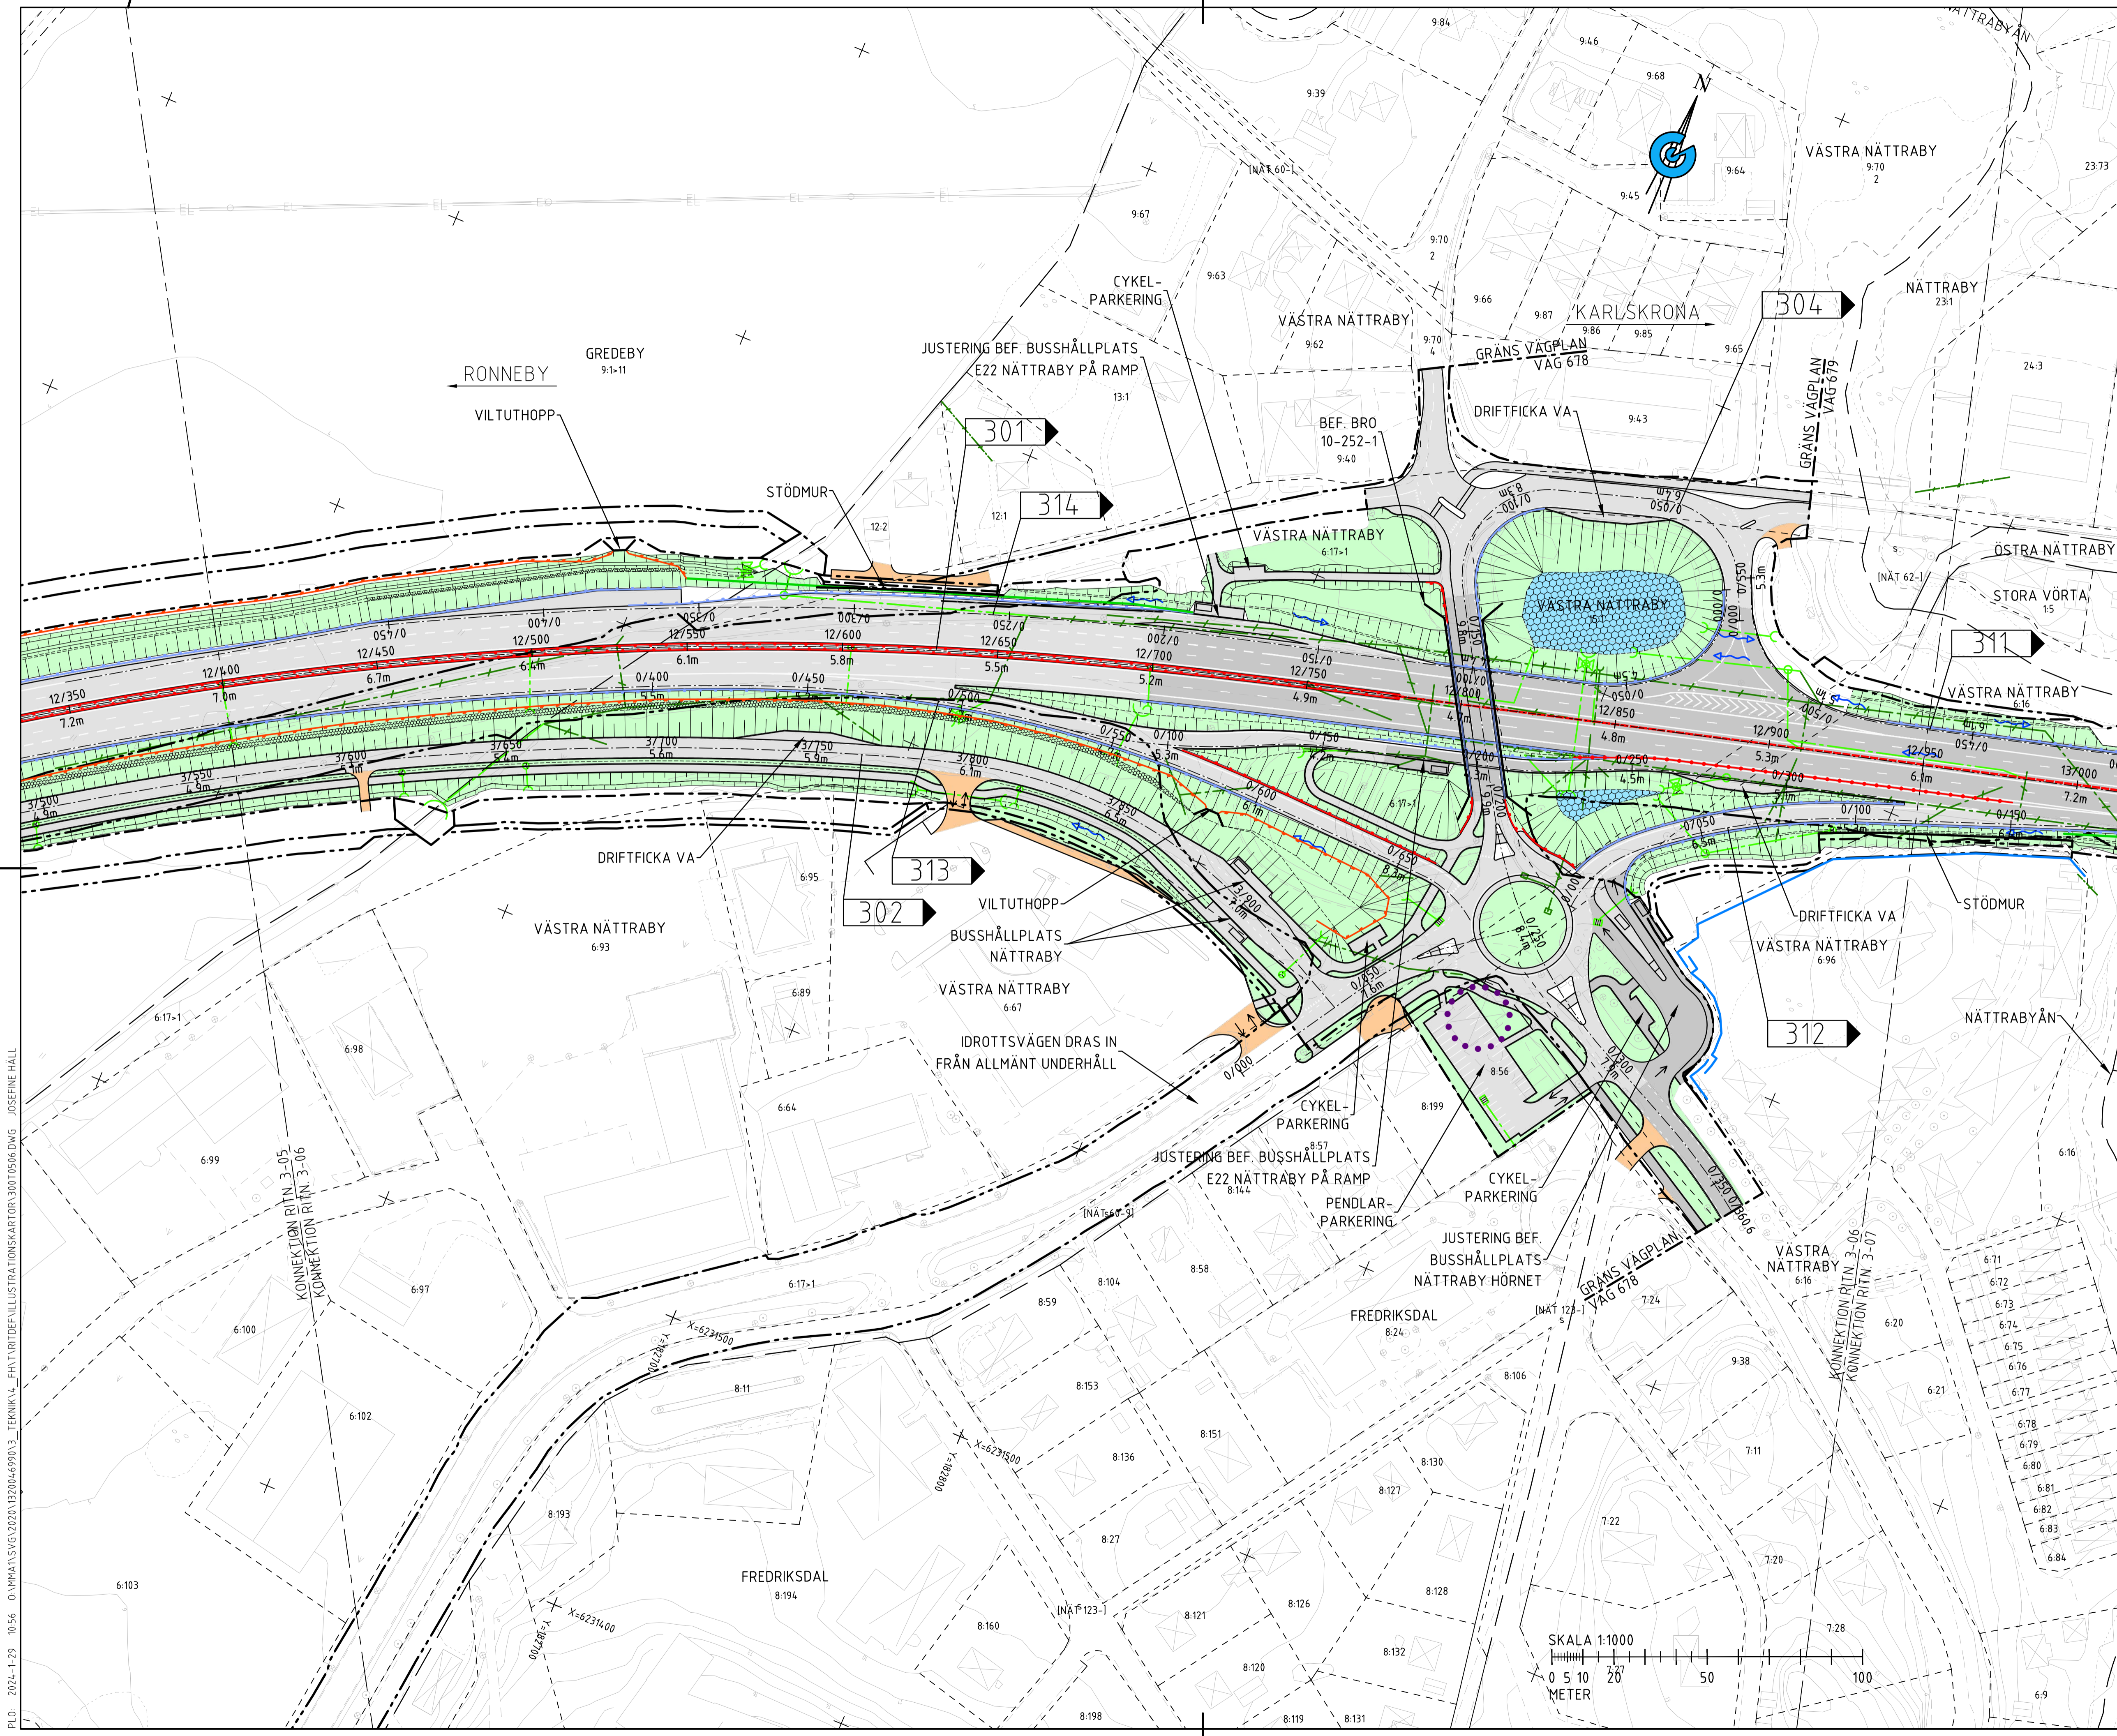

TECKENFÖRKLARING

MARKANSPRÅK

- GRÄNS FÖR VÄGOMRÅDE
- AVGRÄNSNING MELLAN OLIKA TYPER AV MARKANSPRÅK

ÖVRIGA BETECKNINGAR


- KOMMUNGRÄNS
- TRAKTGRÄNS
- FASTIGHETSGRÄNS
- NY VÄG, VÄGBANEKANTER, MED LANGDMÄTNING OCH HOJDSÄTTNING
- BEF. ALLMÄN VÄG JUSTERAS
- NY ALLMÄN VÄG
- NY ENSKILD VÄG
- NYA SLÄNTER/TERRÄNGANPASSNING
- BRÖ/RÖRBRÖ
- FAUNASTÄNGSEL
- MITTRÄCKE
- BETONG BARRIÄR
- GÖ RÄCKE
- H1-RÄCKE
- BRÖRÄCKE
- H2-RÄCKE
- VÄG MÅLNING
- KANTSTÖD
- BULLERSKYDDSSKÄRM
- BULLERSKYDDSVALL
- BEF. BULLERSKYDDSSKÄRM
- BEF. VÄGBANEKANT
- FASTIGHETS BETECKNING/TRAKTNAMN

17:1 SKILLINGE

- BYGGNAD (IBOSTAD OCH ÖVRIGA BYGGNADER)
- FASTIGHET SOM ILOSES
- FASTIGHET SOM FÖRESLÅS FÖR VÄRVA
- ANLÄGGNINGSDEL
- VÄGANSLUTNING TILL BEFINTLIG ALLMÄN VÄG SOM STÄNGS GENOM SÄRSKILT BESLUT

LEDNINGAR OCH DAGVATTEN

- BEF. DAGVATTENLEDNING
- DAGVATTENTRUMMA
- DAGVATTENLEDNING MED BRUNN
- AVVATTNINGSDIREKTION
- DAGVATTENMAGASIN
- VATTENSKYDDSSOMRÅDE

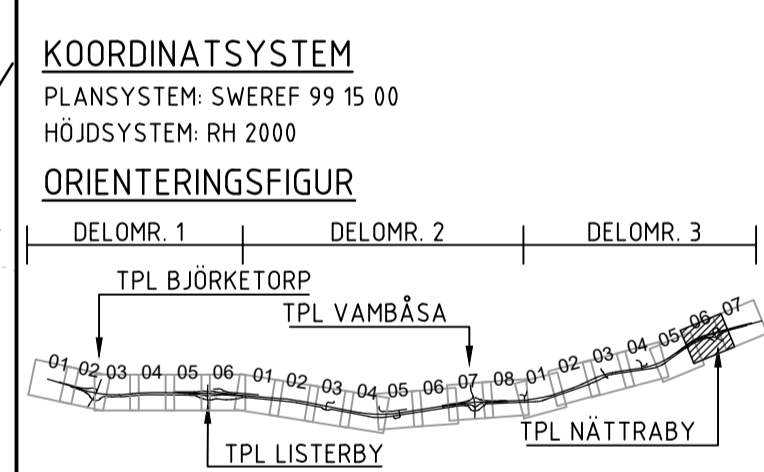

VÄGPLAN

GRANSKNINGSSTATUS / SYFTE

HANDLINGSTYP
FASTSTÄLLESEHANDLING

DATUM
2024-03-01

LEVERANS / ÄNDRINGSPM

OBJEKT
**E22 RONNEBY - KARLSKRONA
DELEN BJÖRKETORP - NÄTTRABY**

DELOMRÅDE / BANDEL
3 TPL VAMBÅSA - TPL NÄTTRABY

ANLÄGGNINGSDEL
00 GEMENSAMT

OBJEKTNUMMER / KM
165590

KONSTRUKTIONNUMMER

BESTÄLLARE
TRAFIKVERKET

LEVERANTÖR
RAMBOLL

SKAPAD AV
J. HÅLL

LUPPRAGSNUMMER
1320046990

GODKÄND AV
D. DIXON

AVDELNING
ANLÄGGNING

RITNINGSTYP
PLAN

TEKNIKOMRÅDE / INNEHÅLL
VÄGUTFORMNING OCH TRAFIK

BESKRIVNING
ILLUSTRATIONSKARTA
KM 12/400 - 12/950

SKALA
1:1000

FORMAT
A1


FÖRVALTNINGSNUMMER

RITNINGNUMMER
300T0506


BLAD

NÄSTA BLAD

BET

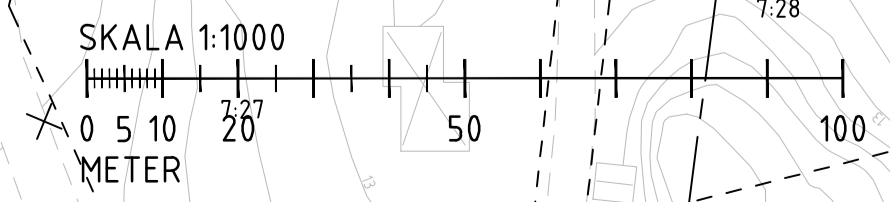


PLO: 2024-1-29 10:56 0:\PM\11\SVG\2024\11\20\04\6990\3_TERNIKVA_FH\T\TRID\DEF\ILLUSTRATIONSKARTOR\300T0506.DWG JOSEFINE HÅLL

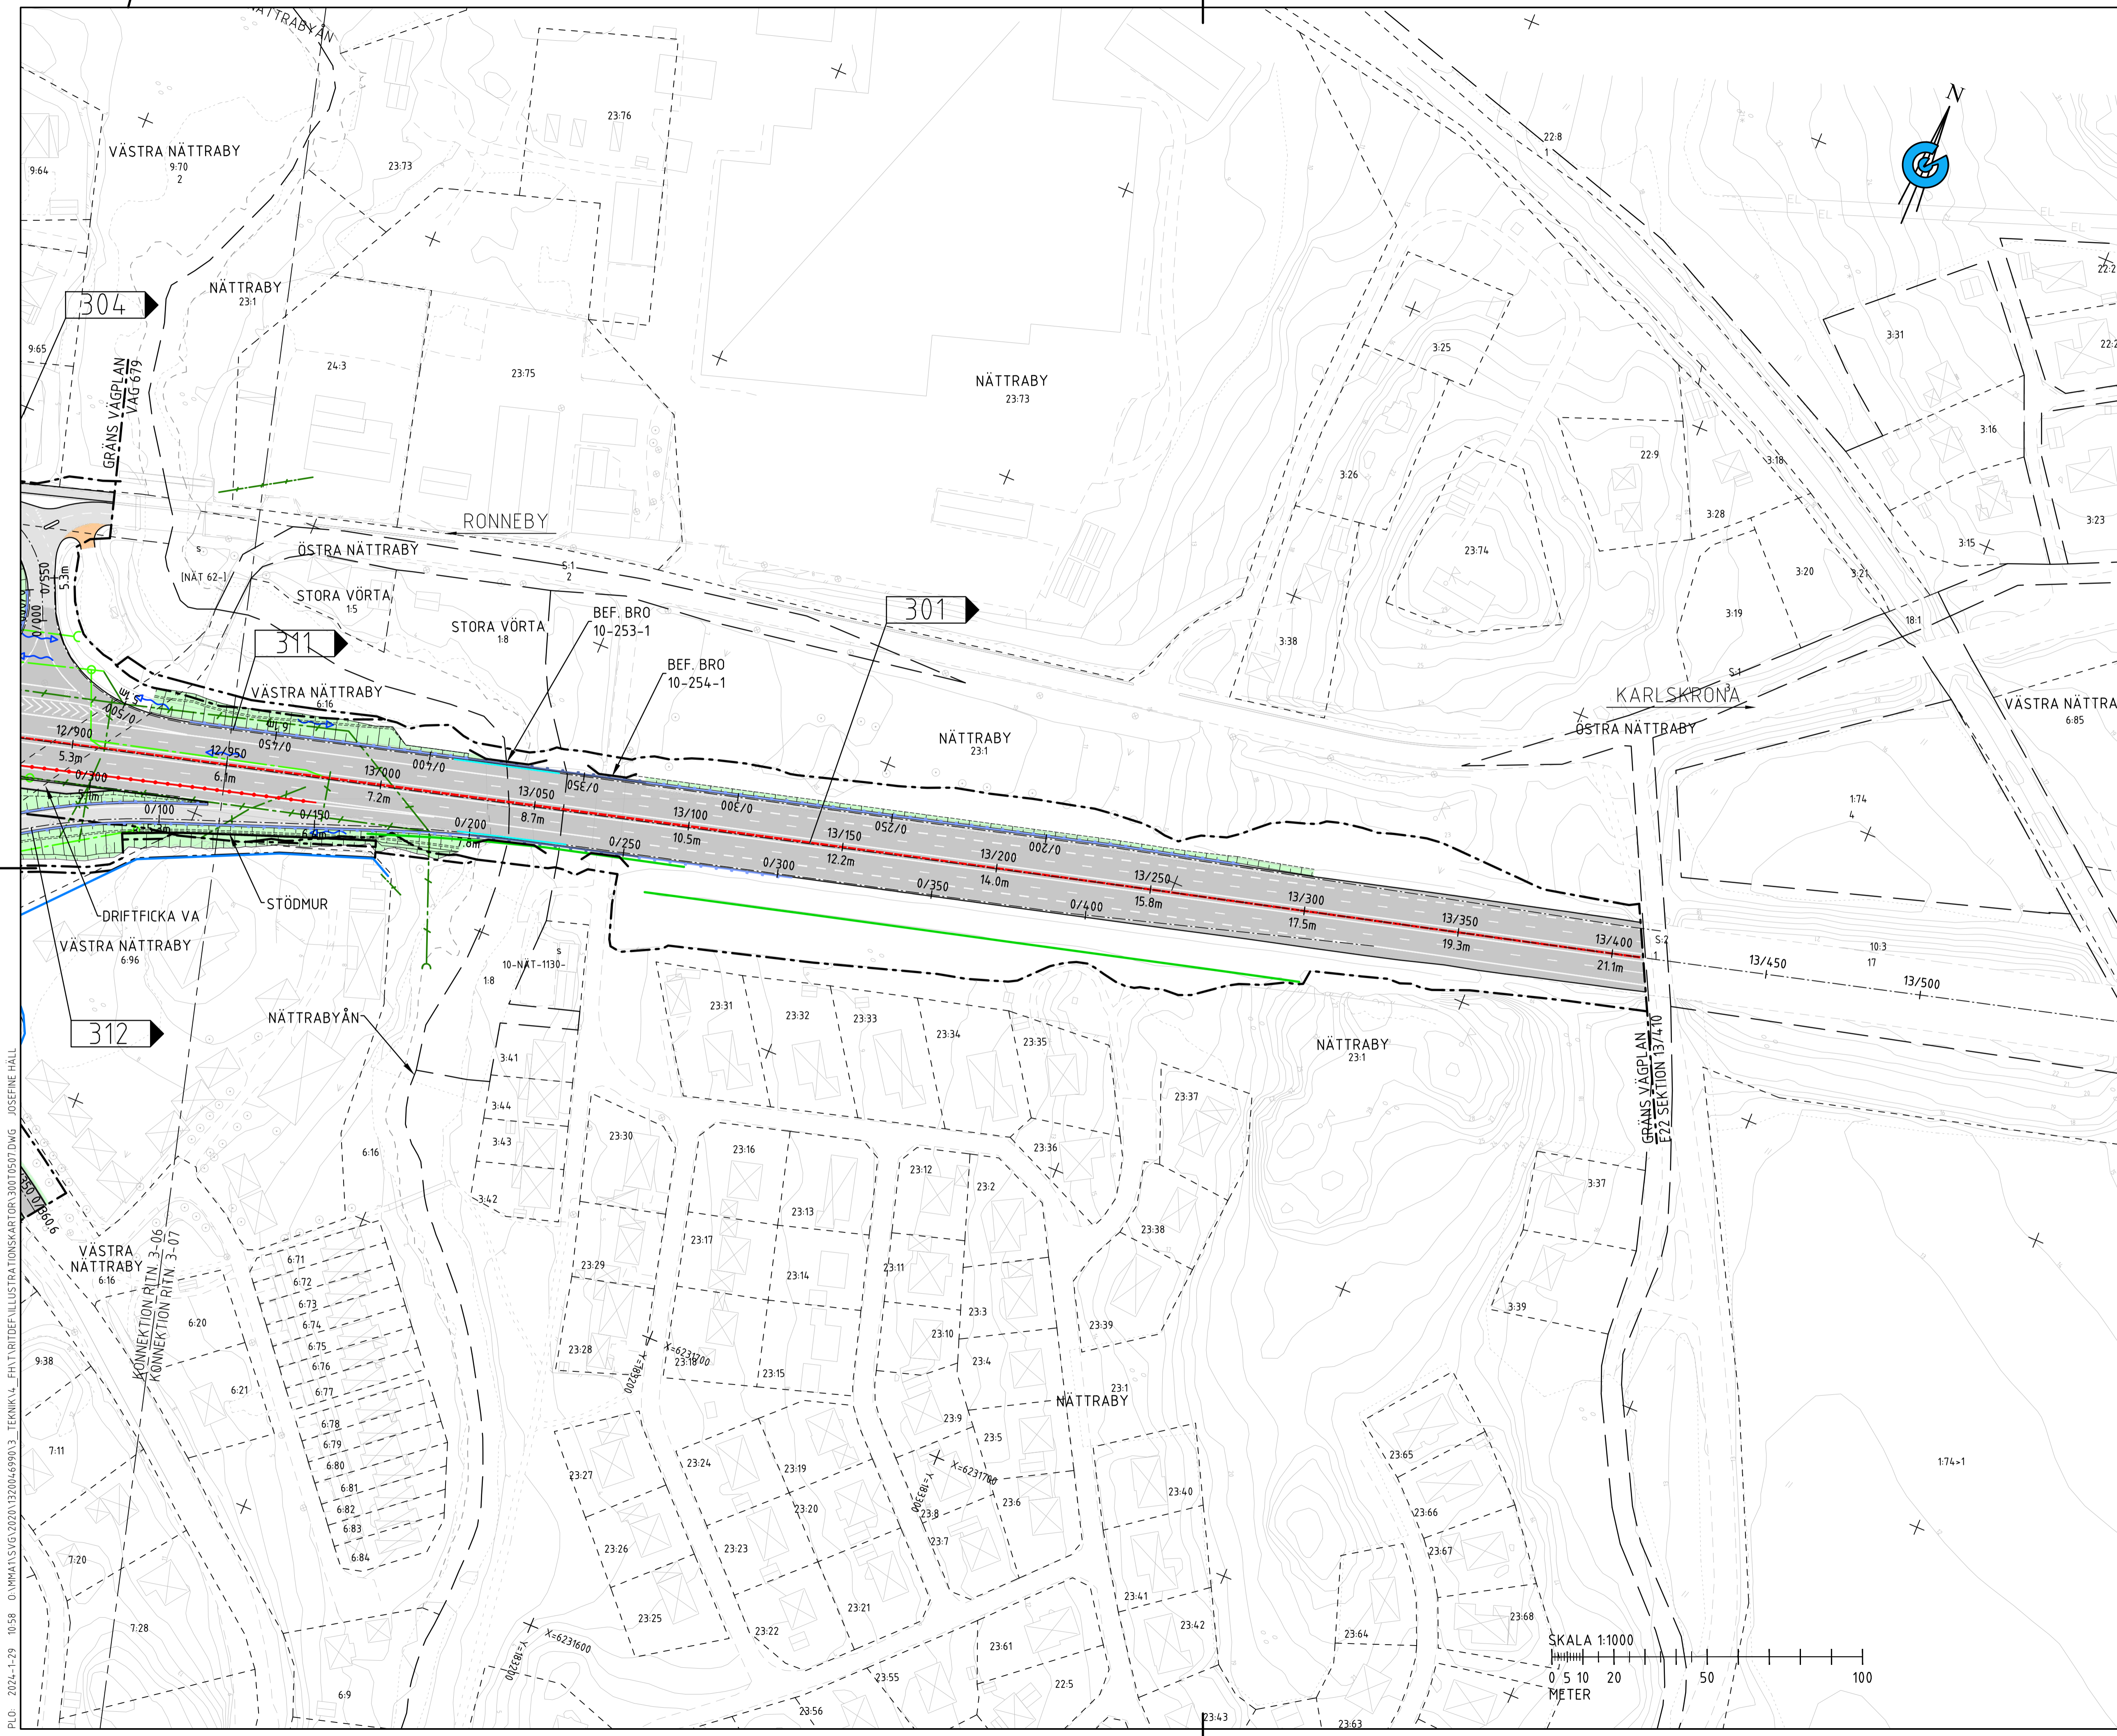

TECKENFÖRKLARING


- MARKANSPRÅK**
- GRÄNS FÖR VÄGOMRÅDE
 - AVGRÄNSNING MELLAN OLIKA TYPER AV MARKANSPRÅK
- ÖVRIGA BETECKNINGAR**
- KOMMUNGRÄNS
 - TRAKTGRÄNS
 - FASTIGHETSGRÄNS
 - NY VÄG, VÄGBANEKANTER, MED LANGDMÄTNING OCH HOJDSÄTTNING
 - BEF. ALLMÄN VÄG JUSTERAS
 - NY ALLMÄN VÄG
 - NY ENSKILD VÄG
 - NYA SLÄNTER/TERRÄNGANPASSNING
 - BRO/RÖRBRÖ
 - FAUNASTÄNGSEL
 - MITTRÄCKE
 - BETONG BARRIÄR
 - G1-RÄCKE
 - H1-RÄCKE
 - BRÖRÄCKE
 - H2-RÄCKE
 - VÄG MÄLNING
 - KANTSTÖD
 - BULLERSKYDDSSKÄRM
 - BULLERSKYDDSVALL
 - BEF. BULLERSKYDDSSKÄRM
 - BEF. VÄGBANEKANT
 - FASTIGHETSBETECKNING/TRAKTNAMN
- 17:1 SKILLINGE**
- BYGGNAD (BOSTAD OCH ÖVRIGA BYGGNADER)
 - FASTIGHET SOM IÖSLÖSES
 - FASTIGHET SOM FÖRESLÅS FÖR VÄRVAVS
 - ANLÄGGNINGSDEL
 - VÄGANSLUTNING TILL BEFINTLIG ALLMÄN VÄG SOM STÅNGS GENOM SÄRSKILT BESLUT

- LEDNINGAR OCH DAGVATTEN**
- BEF. DAGVATTENLEDNING
 - DAGVATTENTRUMMA
 - DAGVATTENLEDNING MED BRUNN
 - AVVÄTTNINGSDIREKTION
 - DAGVATTENMAGASIN
 - VATTENSKYDDSSOMRÅDE

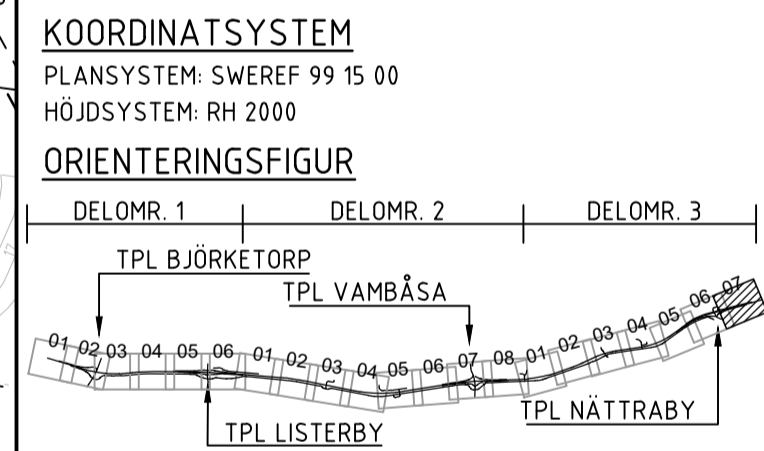

VÄGPLAN

GRANSKNINGSSTATUS / SYFTE	
FASTSTÄLLESEHANDLING	
DATUM	LEVERANS / ÄNDRINGSPM
2024-03-01	
OBJEKT	
E22 RONNEBY - KARLSKRONA DELEN BJÖRKETORP - NÄTTRABY	
DELOMRÅDE / BANDEL	
3 TPL VAMBÅSA - TPL NÄTTRABY	
ANLÄGGNINGSDEL	
00 GEMENSAMT	
OBJEKTNUMMER / KM	KONSTRUKTIONNUMMER
165590	
BESTÄLLARE	LEVERANTÖR
TRAFIKVERKET	RAMBÖLL
SKAPAD AV	UPPDRAGSNUMMER
J. HÅLL	1320046990
GODKÄND AV	AVDELNING
D. DIXON	ANLÄGGNING
RITNINGSTYP	
PLAN	
TEKNIKOMRÅDE / INNEHÅLL	
VÄGUTFORMNING OCH TRAFIK	
BESKRIVNING	
ILLUSTRATIONSKARTA KM 12/950 - 13/410	
SKALA	FORMAT
1:1000	A1
RITNINGNUMMER	FÖRVALTNINGSNUMMER
300T0507	
BLAD	NÄSTA BLAD
	BET

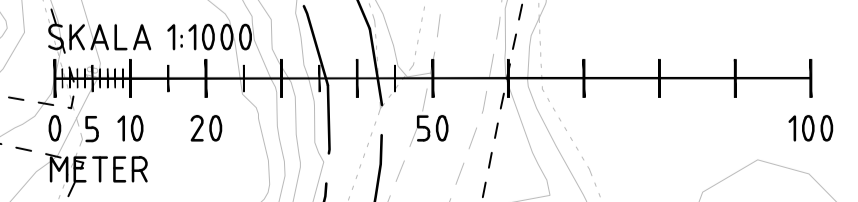

PLO: 2024-1-29 10:58 01MMA11SVG202411200469901_3_TERNIKVA_FH17URIDEFILLUSTRATIONSKARTOR300T0507.DWG JOSEFINE HÅLL