


Ärendenummer
TRV 2011/6210, 6211,6212,6214
Ert ärendenummer
målen med nummer M 3342-11, 3343-11, 3345-11, 3346-11 och
1206-12

Dokumentdatum
2014-06-30



Bilaga 5


Kartbilaga för arbetsplanen

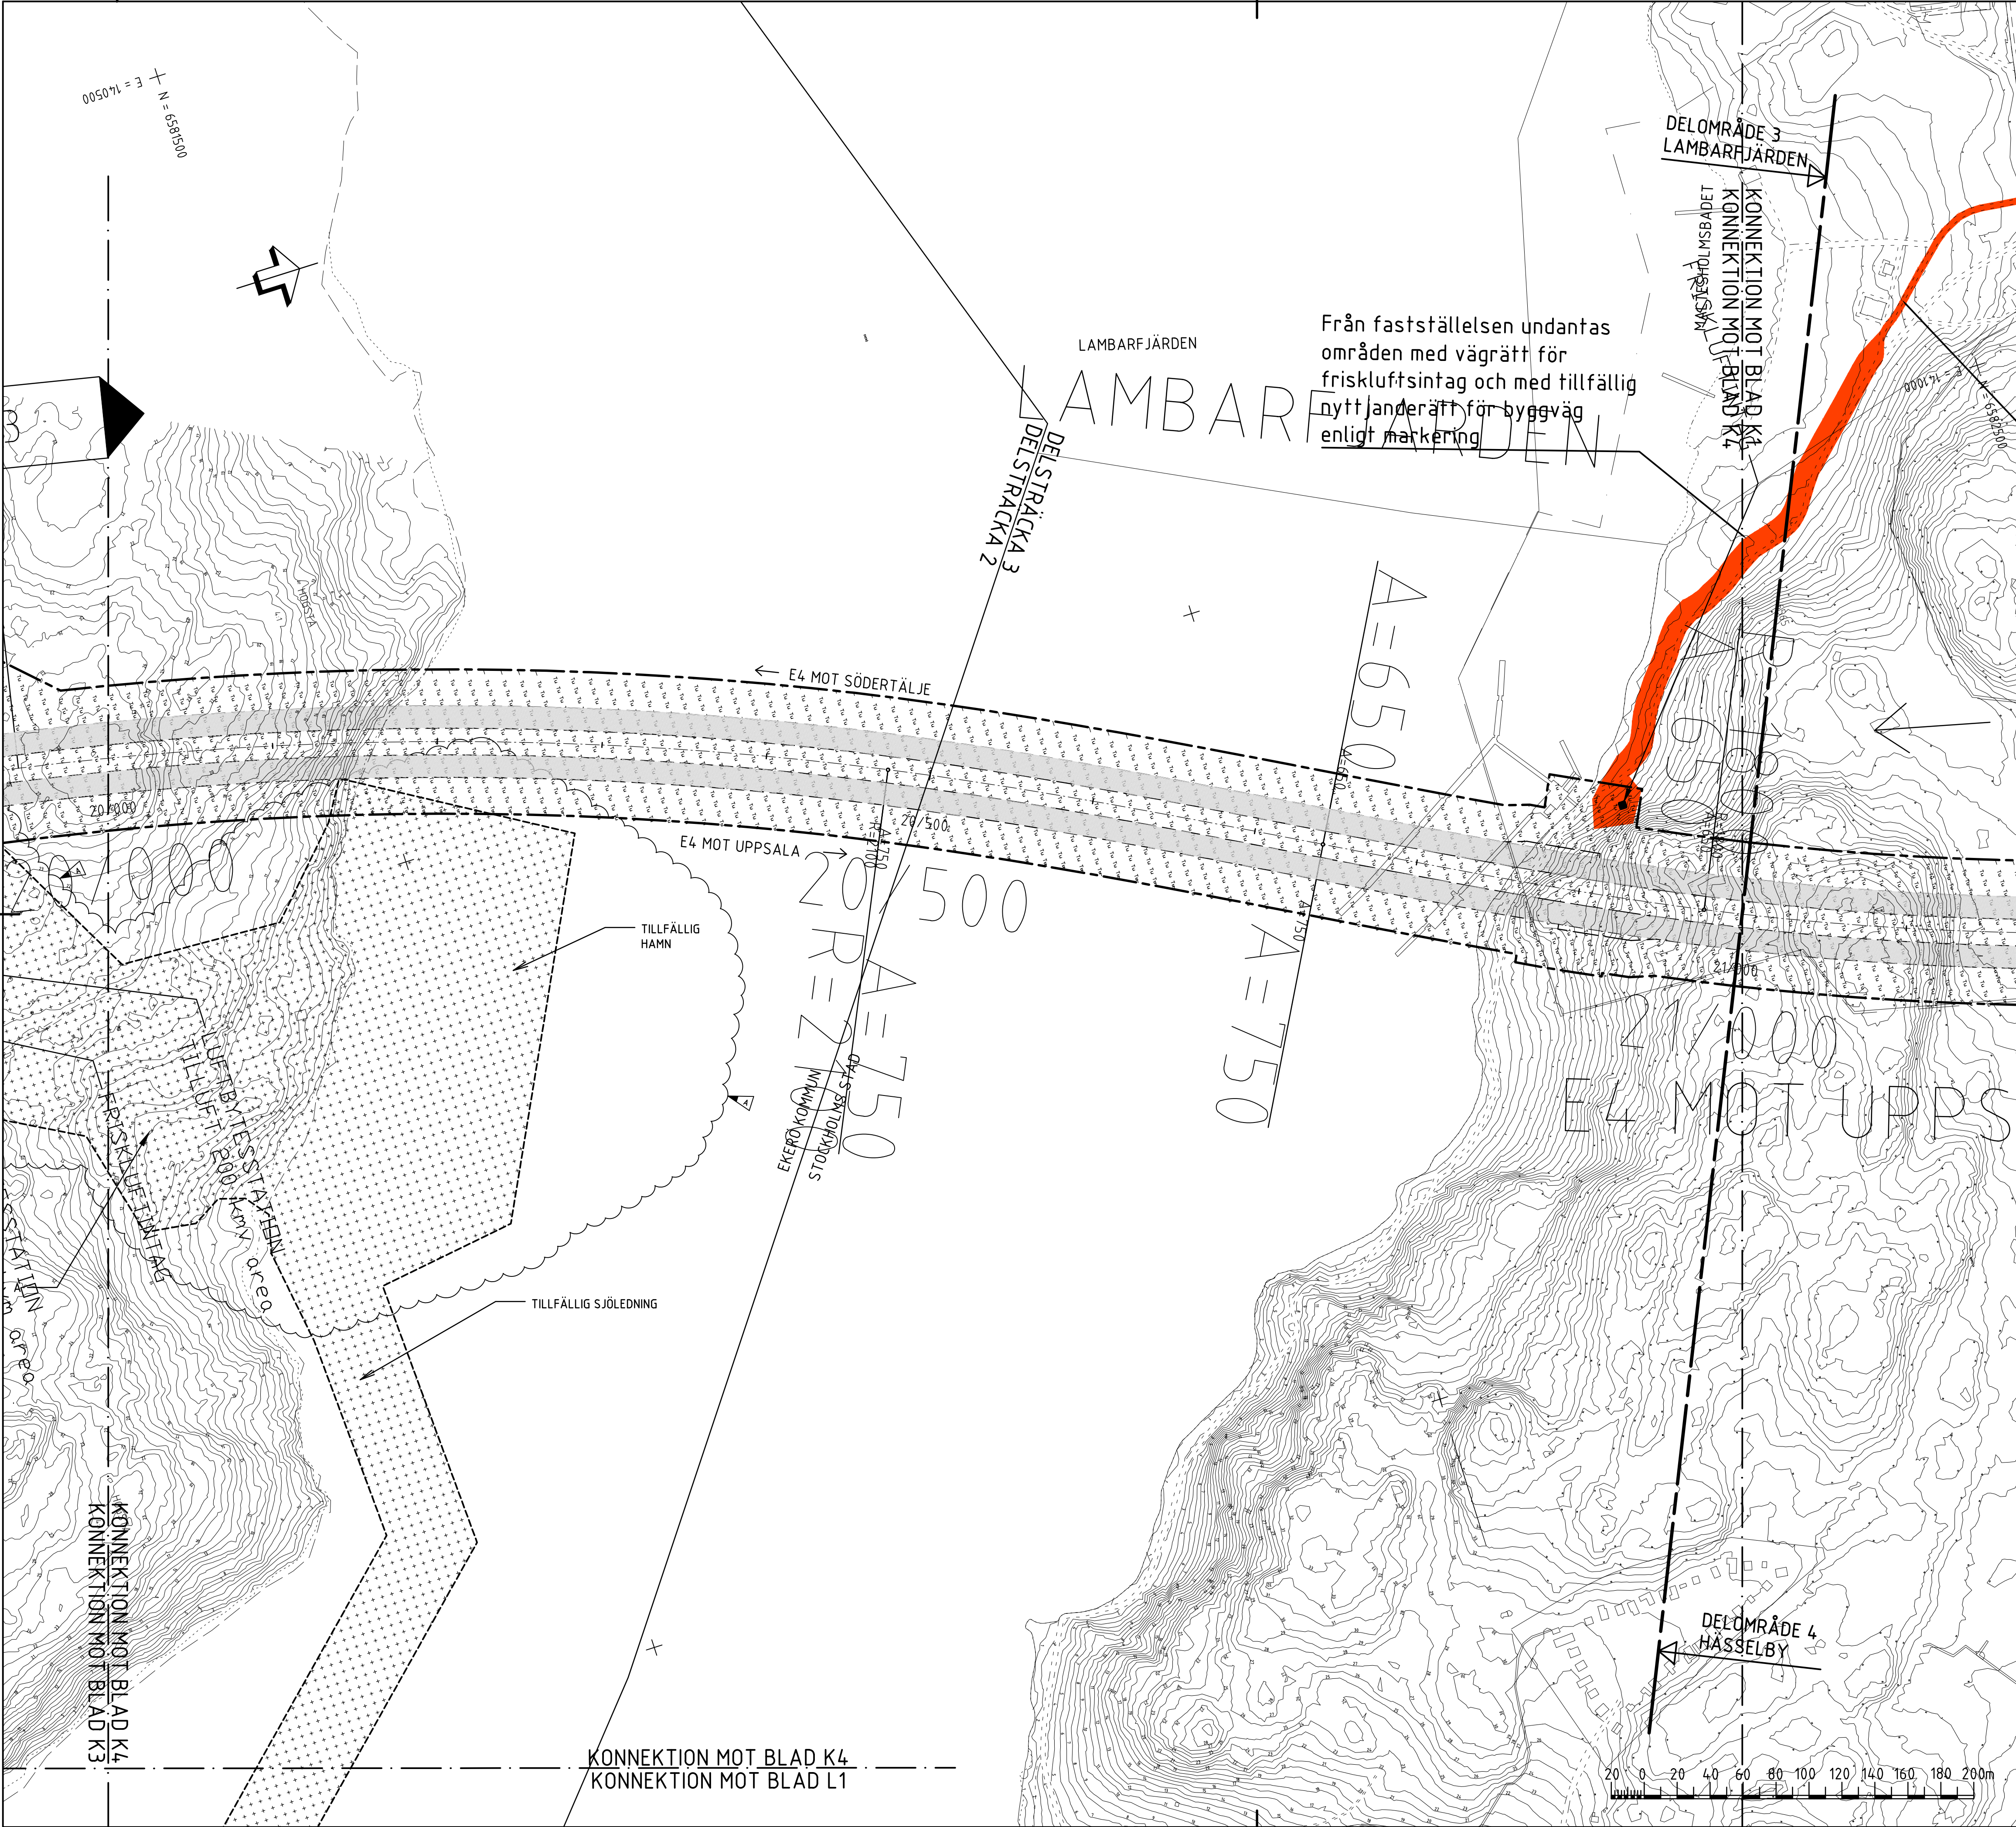

FÖRKLARINGAR

- VÄGOMRÅDESGRÄNS BEFINTLIG ALLMÄN VÄG, TOLKAD
 - VÄGOMRÅDESGRÄNS, NY VÄGANLÄGGNING/GRÄNS FÖR ARBETSPLAN
 - VÄGBANA FÖR NY VÄG
 - VÄGOMRÅDE, BERGTUNNEL
 - VÄGOMRÅDE, BETONGTUNNEL
 - OMRÅDE SOM AVSER INSKRÄNKT VÄGRÄTT
 - OMRÅDE SOM AVSER TILLFÄLLIG NYTTJANDERÄTT, KATEGORISERAD
 - KOMMUNGRÄNS
 - TRAKTGRÄNS
 - FASTIGHETSGRÄNS
 - GRÄNS FÖR DETALJPLAN, TOLKAD
 - DETALJPLAN, NUMMER
 - INDRAGNING AV VÄG FRÅN ALLMÄNT UNDERHÅLL
 - BULLER- OCH/ELLER SKYDDSSKÄRM
- P2007-38586, P2005-15144, 7577A
 Lanfinterverket CA2006/9018
 Stockholms Stadsbyggnadskontor
 Huddinge kommun Ekerö kommun

PLANSYSTEM SWEREF 99 18 00
 HÖJDSYSTEM RH00

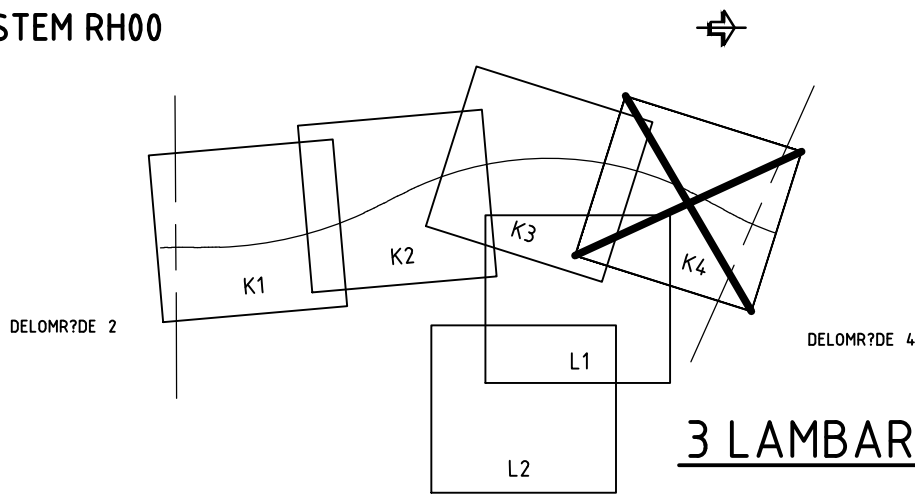


3 LAMBARFJÄRDEN

Upprättad
 Väghållningsmyndigheten
 Trafikverket region Stockholm


Riggert Anderson

Digital tolkning av fastställd plankarta
 Gabriel Hirsch 2014-01-02


A	1	ENLIGT REV-PM FS1:0U14.1001	AW	2011-12-01		
REV	ANT	ÄNDRINGEN AVSER	GODK	DATUM	VV DATUM	VV DIARENUMMER
ARBETSPLAN			UTSTÄLLESEHANDLING			
			FÖRBIFART STOCKHOLM			
Konsortiet Förbifart Stockholm SWECO WSP TYRÉNS			3 LAMBARFJÄRDEN 300 GEMENSAMT			
UPPDRAGSANSVARIG A. WILLNER			FASTSTÄLLESEHANDLING DELSTRÄCKA 2,3 KM 20/000 - 21/000			
KONSTR R. NORSTEDT			PLAN			
STOCKHOLM H. EK			KONSTRUKTIONSR C. RUNESSON	FORMAT A1	SKALA 1:2000	
OBJEKT NR 8448590			RITNINGSR 3 00 T 93 K4			REV A

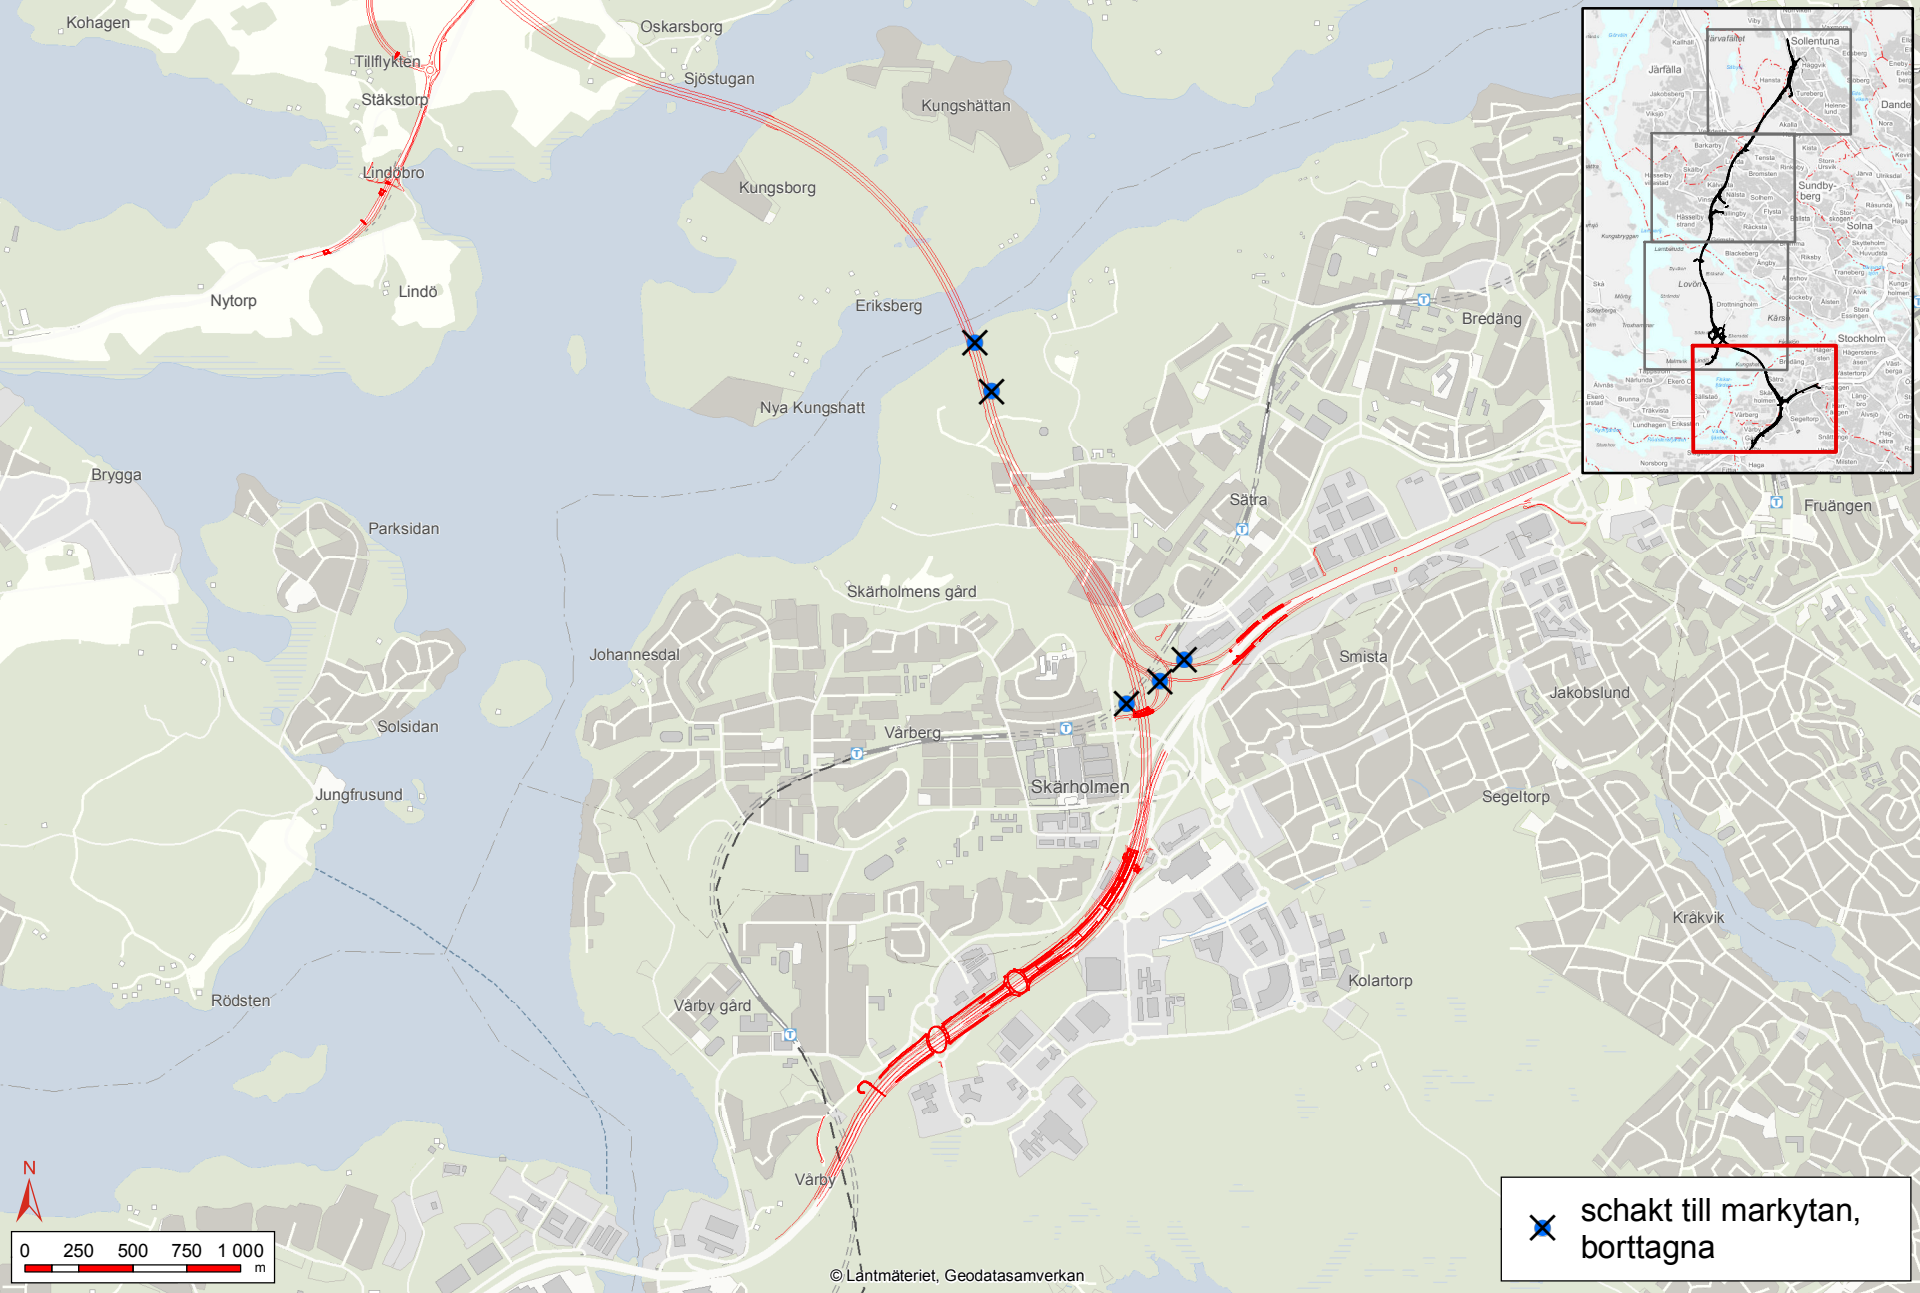

✕ schakt till markytan,
borttagna

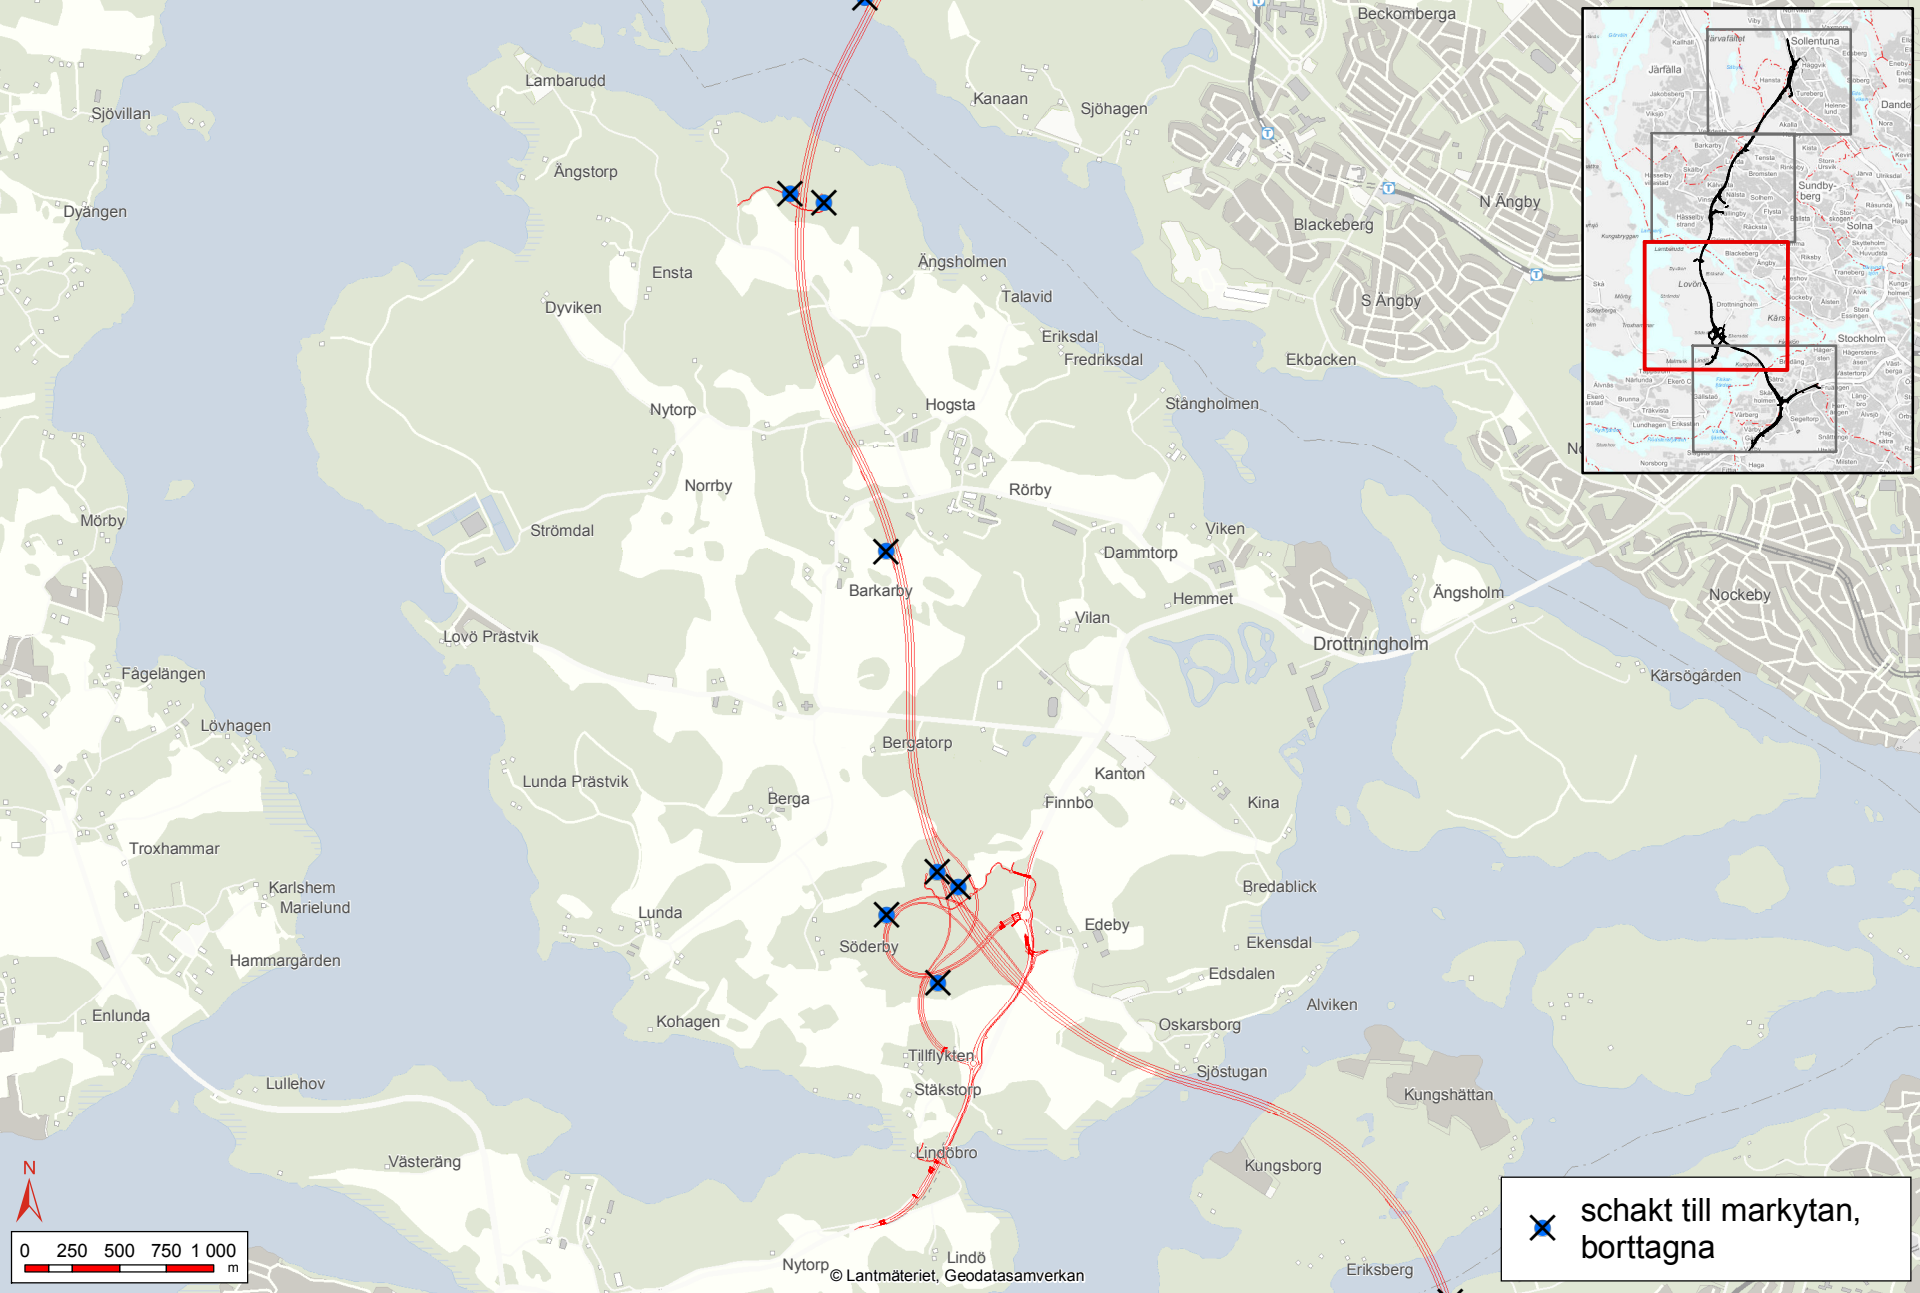

 schakt till markytan,
borttagna

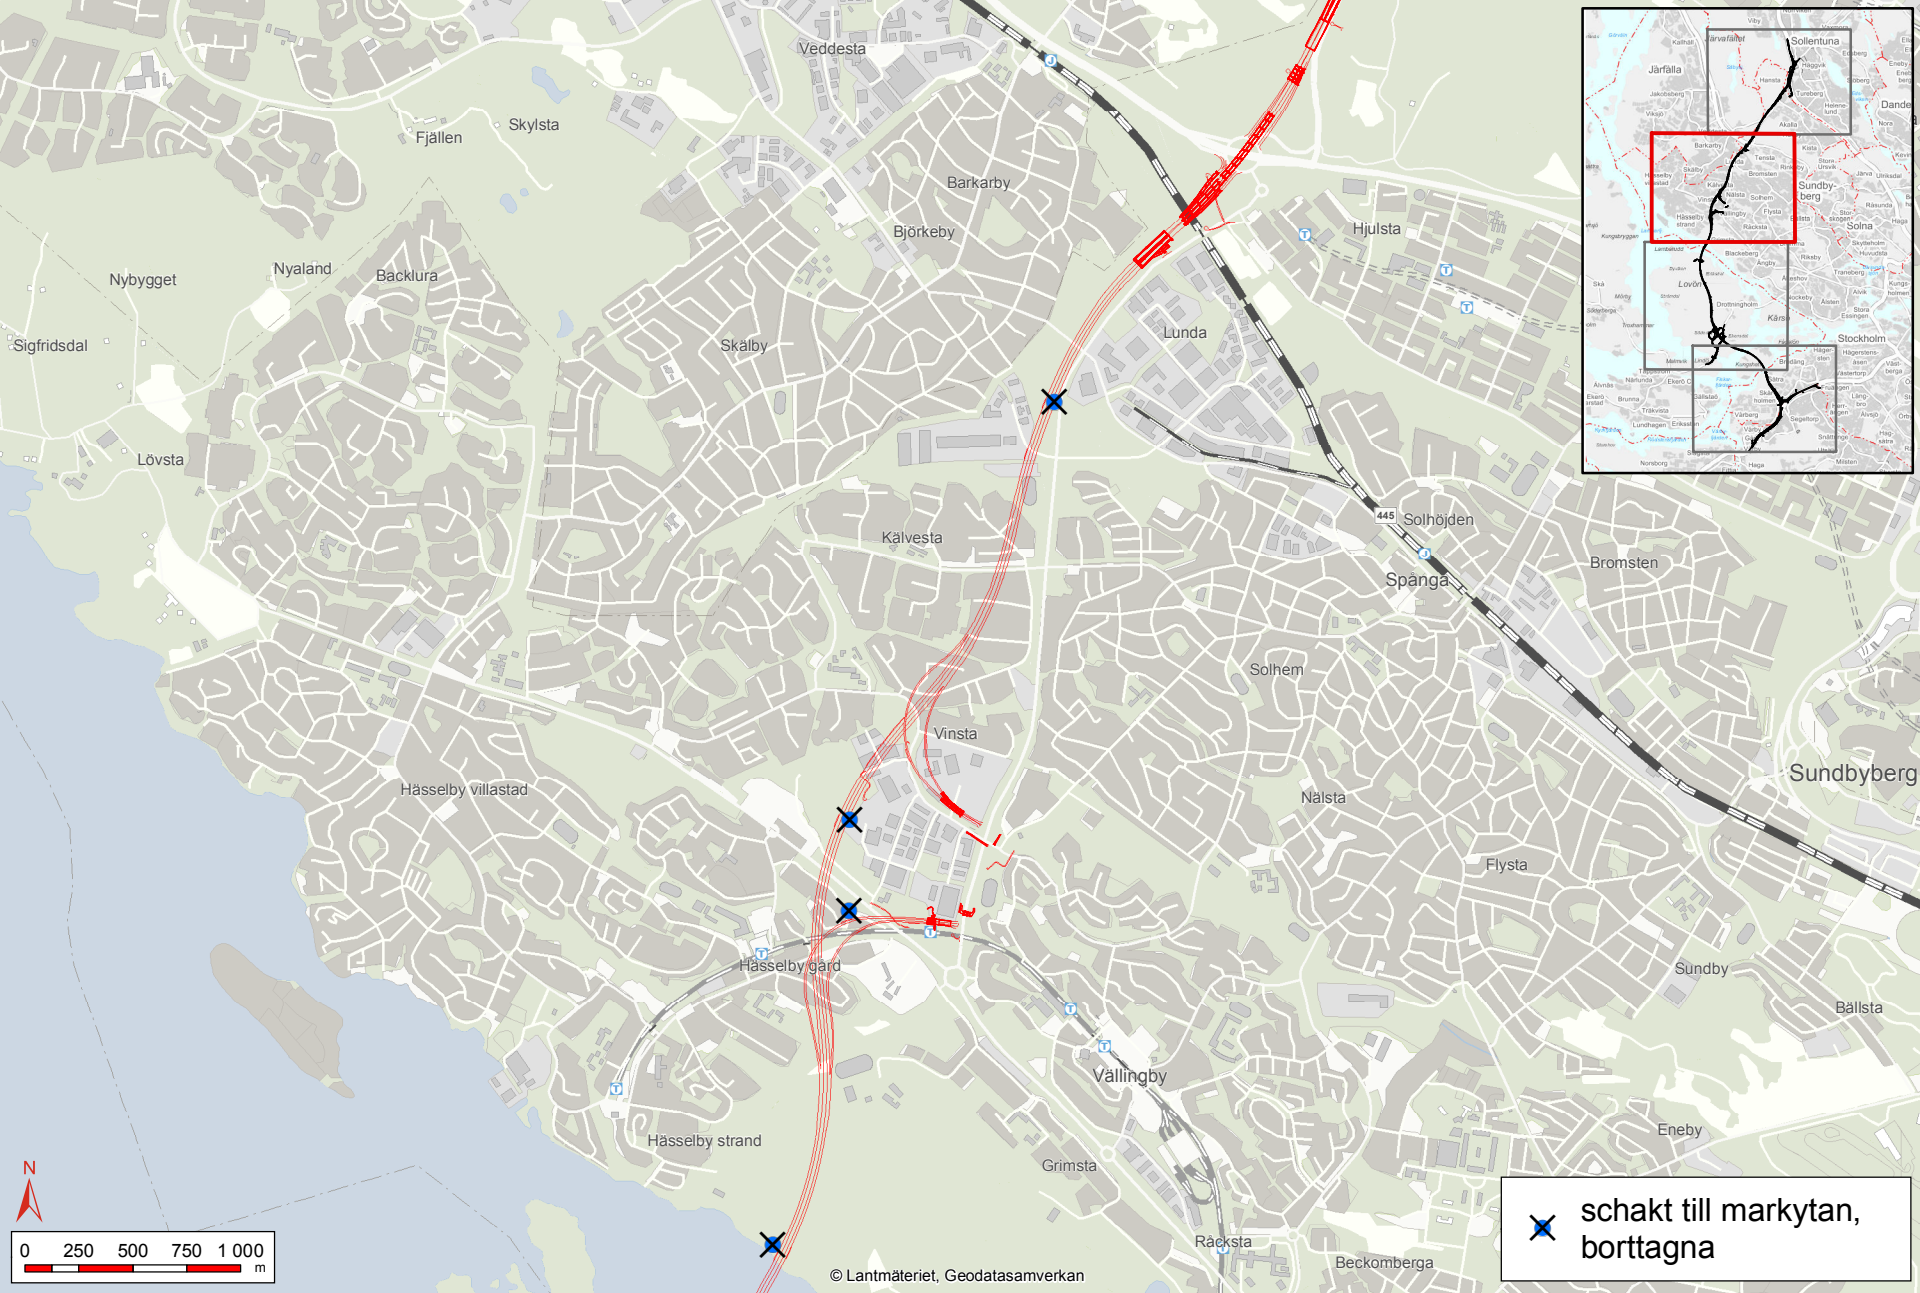

Veddesta

Fjällen
Skylsta

Barkarby

Björkeby

Hjulsta

Nybygget

Nyaländ

Backlura

Skälby

Lunda

Kalvesta

445 Solhöjden

Spånga

Bromsten

Hasselby villastad

Vinsta

Solhem

Nälsta

Flysta

Sundbyberg

Sundby

Bällsta

Eneby

Vällingby

Grimsta

Räcksta

Beckomberga

Hasselby strand

Hasselby gård

© Lantmäteriet, Geodatasamverkan

✕ schakt till markytan,
borttagna

