





PLAN 1:200

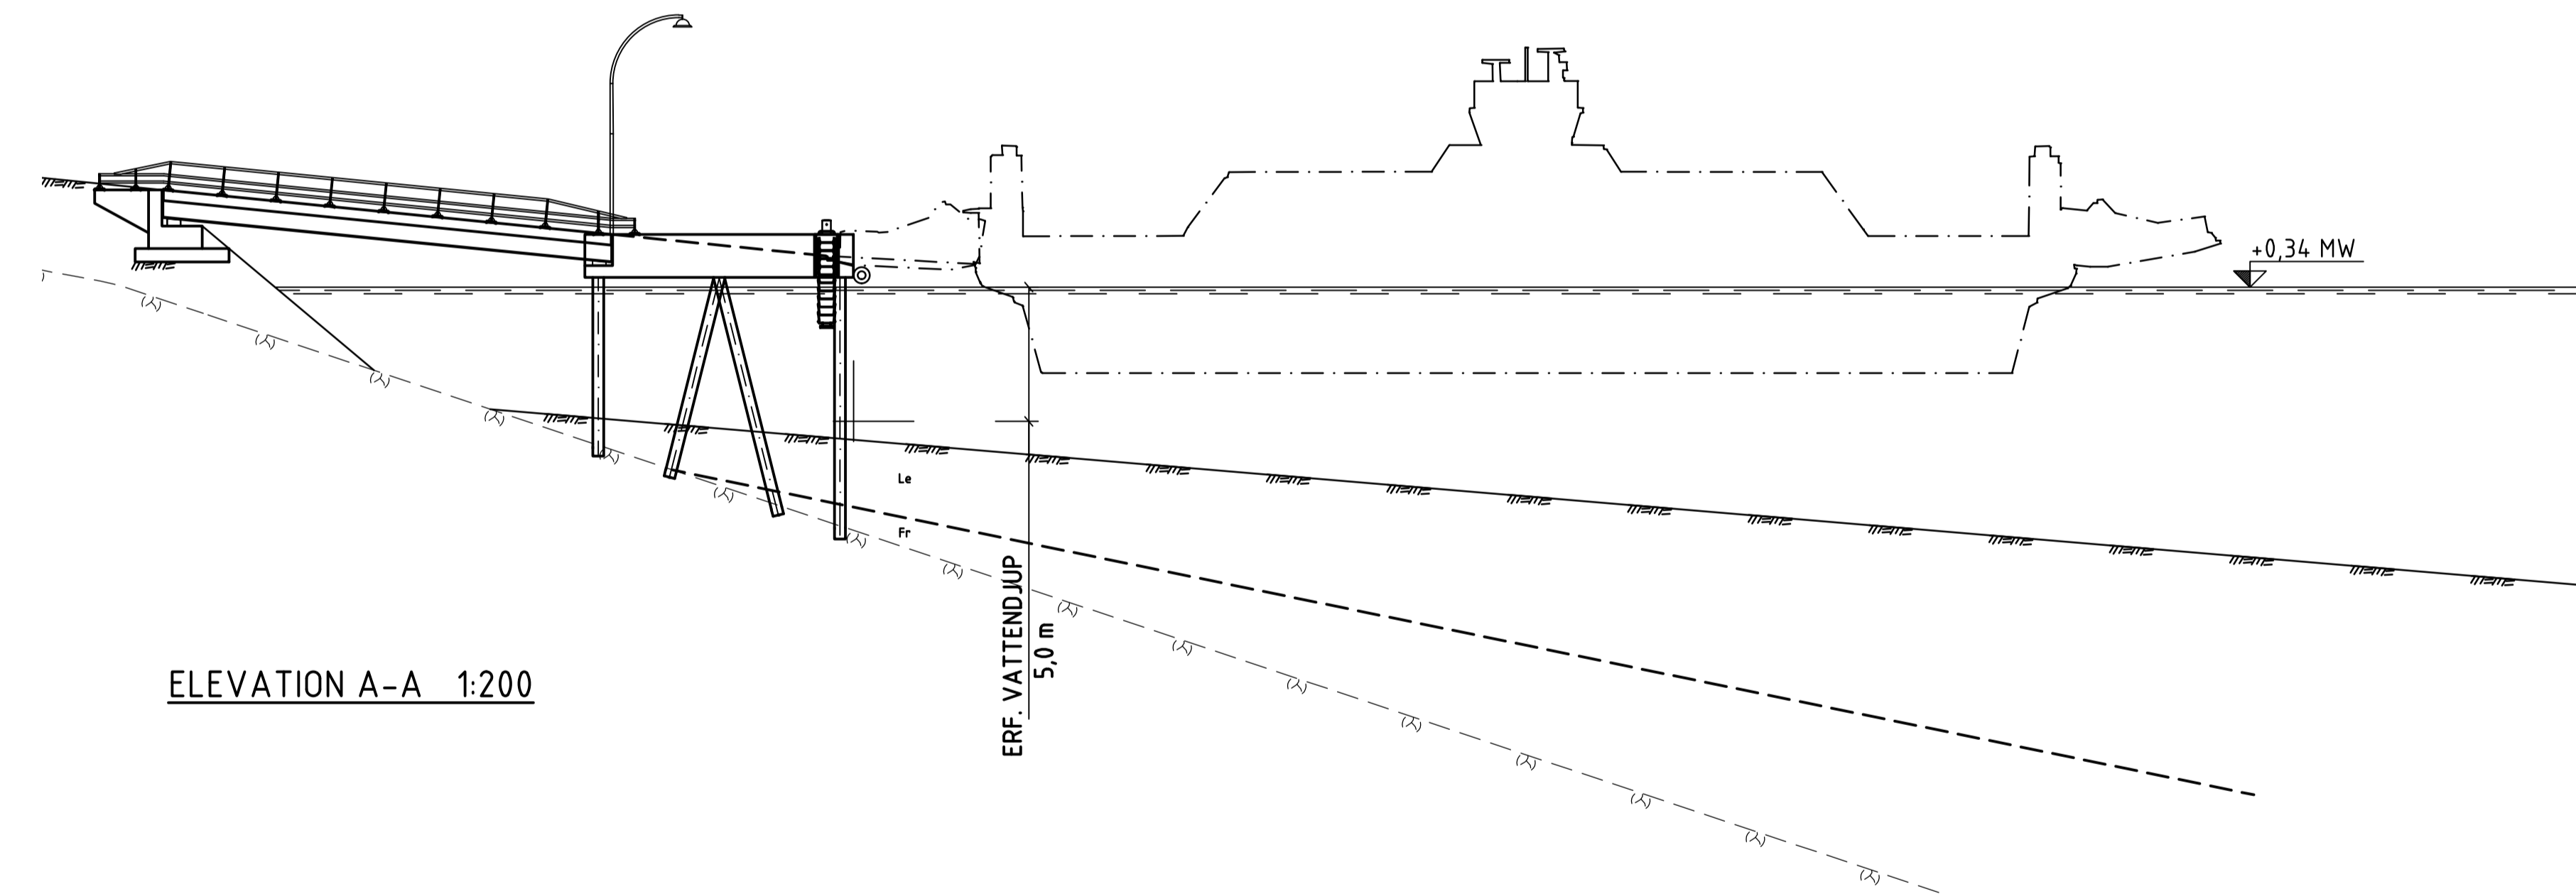

ELEVATION A-A 1:200

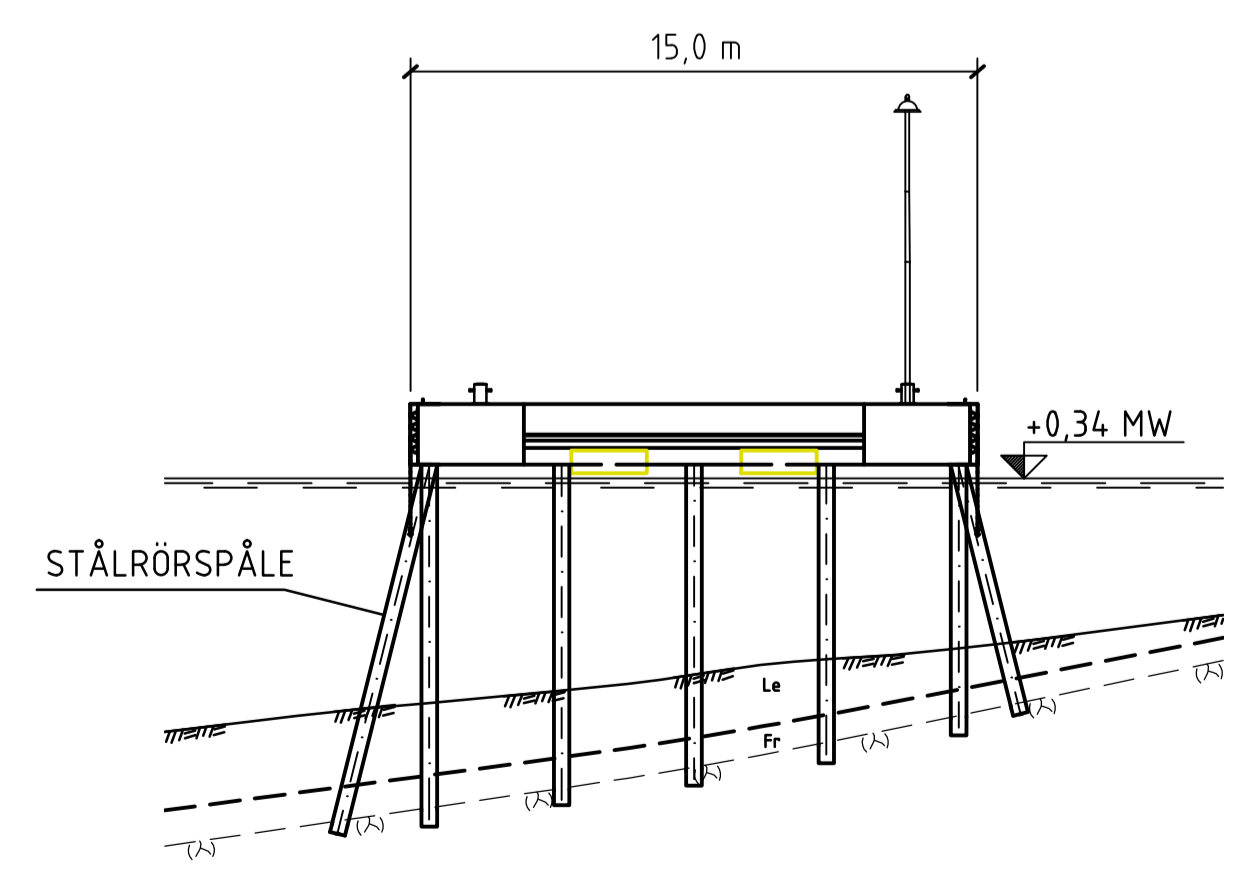

ELEVATION B-B 1:200

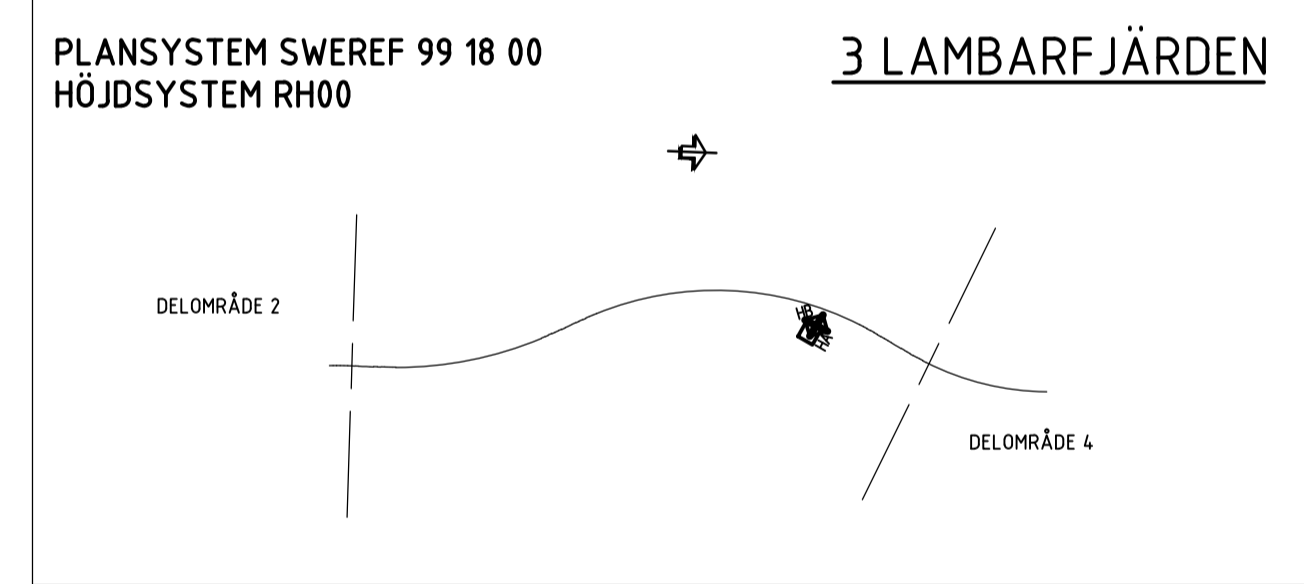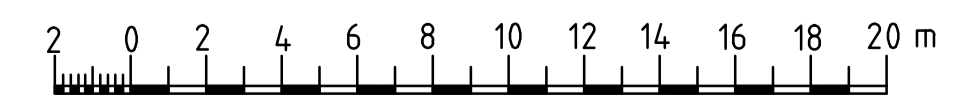

TILLSTÅNDSANSÖKAN MILJÖBALKEN

A	ENLIGT REV-PM FS1-0014.0014	AW	2011-06-01		
REV	ANT	ÄNDRINGEN AVSER	GOOK	DATUM	VV DATUM
					VV DIARIENUMMER
SYSTEMHANDLING			FÖRBIFART STOCKHOLM SKEDE 3 3 LAMBARFJÄRDEN 300 GEMENSAMT		
			Konsortiet Förbifart Stockholm SWECO WSP TYRÉNS		
UPPDRAGSANSVARIG A. WILLNER		UPPDRAGSNUMMER 2109002000	PLAN OCH ELEVATION		
KONSTR FELS/VALL	GRANSK	STOCKHOLM 2011-06-01	KONSTRUKTIONSR 8448590	FORMAT A1	SKALA 1:200
BENGT NIKLASSON		OBJEKT NR 8448590	RITNINGSR 3 00 P 90 HB	REV A	

FEL O.P. PROJEKTENTREPRENAD/ANERKÄND CAD-RITNING 300P901A/01/2011-05-12 AV ANVÄNDARE HNHA