

# TECKENFÖRKLARING

KOORDINATSYSTEM I PLAN: SWEREF 99 15 00  
HÖJDSYSTEM: RH 2000  
FASTIGHETSKARTAN ÄR DATERAD: 2022-09-01

## MARKANSPRÅK

GRÄNS FÖR VÄGOMRÅDE  
AVGRÄNSNING MELLAN  
OLIKA TYPER AV  
MARKANSPRÅK


- V** NYTT VÄGOMRÅDE MED VÄGRÄTT
- Js** NY JÄRNVÄGSMARK MED SERVITUTSRÄTT. ANDAMÅL SERVICEVÄG
- T** TILFÄLLIG NYTTJÄNDERÄTT, GÄLLER FRÅN BYGGSTART TILL 6 MÅNADER EFTER GODKÄND SLUTBESIKTNING

- T1 TILFÄLLIG NYTTJÄNDERÄTT FÖR BYGGNATION OCH ETABLERINGSYTA
- T2 TILFÄLLIG NYTTJÄNDERÄTT FÖR ETABLERINGSYTA OCH UPPLAG AV SCHAKTMASSOR
- T3 TILFÄLLIG NYTTJÄNDERÄTT, BODETABLERING OCH LÄTTA FORDON TILLÅTS

## ÖVRIGA BETECKNINGAR PÅ PLANKARTAN

- FASTIGHETSGRÄNS
- TRAKTGRÄNS
- BEFINTLIG VÄGKANT
- BEFINTLIG STÖDMUR
- BEFINTLIGT SKYDDSRÄCKE
- BEFINTLIGT STANGSEL
- FASTIGHETSBECKENING
- NY BELÄGGNINGSKANT
- NYTT VÄGRÄCKE
- 0/100 LÄNGDMÄTNING
- +00.00 PLUSHÖJD FÄRDIG MARK
- NY BELYSNING

## ORIENTERINGSFIGUR

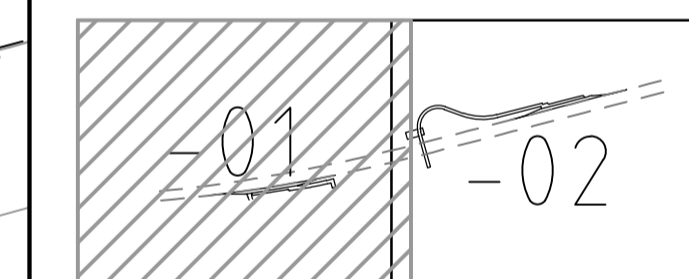

## TYP AV PLAN VÄGPLAN FÖR GRANSKNING

GRANSKNINGSSTATUS / SYFTE  
HANDLINGSTYP  
GRANSKNINGSHANDLING

DATUM  
2025-01-17

LEVERANS / ÄNDRINGS-PM

OBJEKT  
NYTT HÅLLPLATSLÄGE  
VÄG 796 LINGHEM

DELOMRÅDE / BANDEL  
VÄG 796 LINGHEM

ANLÄGGNINGSDIAGRAM  
00-GEMENSAMT (SAMMANSATT OCH ÖVERSIKTER)

OBJEKTNUMMER / KM  
173749

KONSTRUKTIONSNUMMER

BESTÄLLARE  
TRAFIKVERKET

LEVERANTÖR  
SWECO

SKAPAD AV  
JOHAN PETERSSON

UPPDRAGSNUMMER  
30027830

GODKÄND AV  
PERNILLA BALDWIN

AVDELNING  
ANLÄGGNING

RITNINGSTYP  
PLANRITNING

TEKNIKOMRÅDE / INNEHÅLL  
C TEKNIKÖVERGRIPANDE

BESKRIVNING  
VÄG 796 LINGHEM  
NYTT HÅLLPLATSLÄGE  
PLANKARTA

SKALA  
1:500

FORMAT  
A1



FÖRVALTNINGSNUMMER

RITNINGSNUMMER  
500C0201

BLAD  
01

NÄSTA BLAD  
02

BET

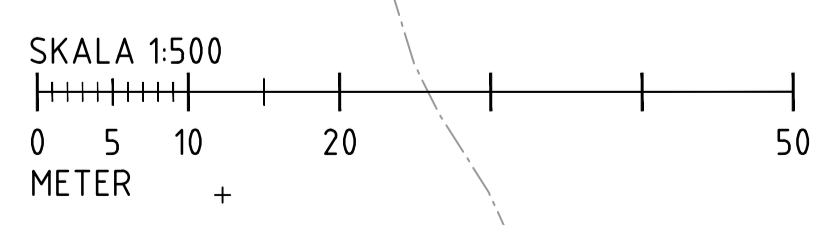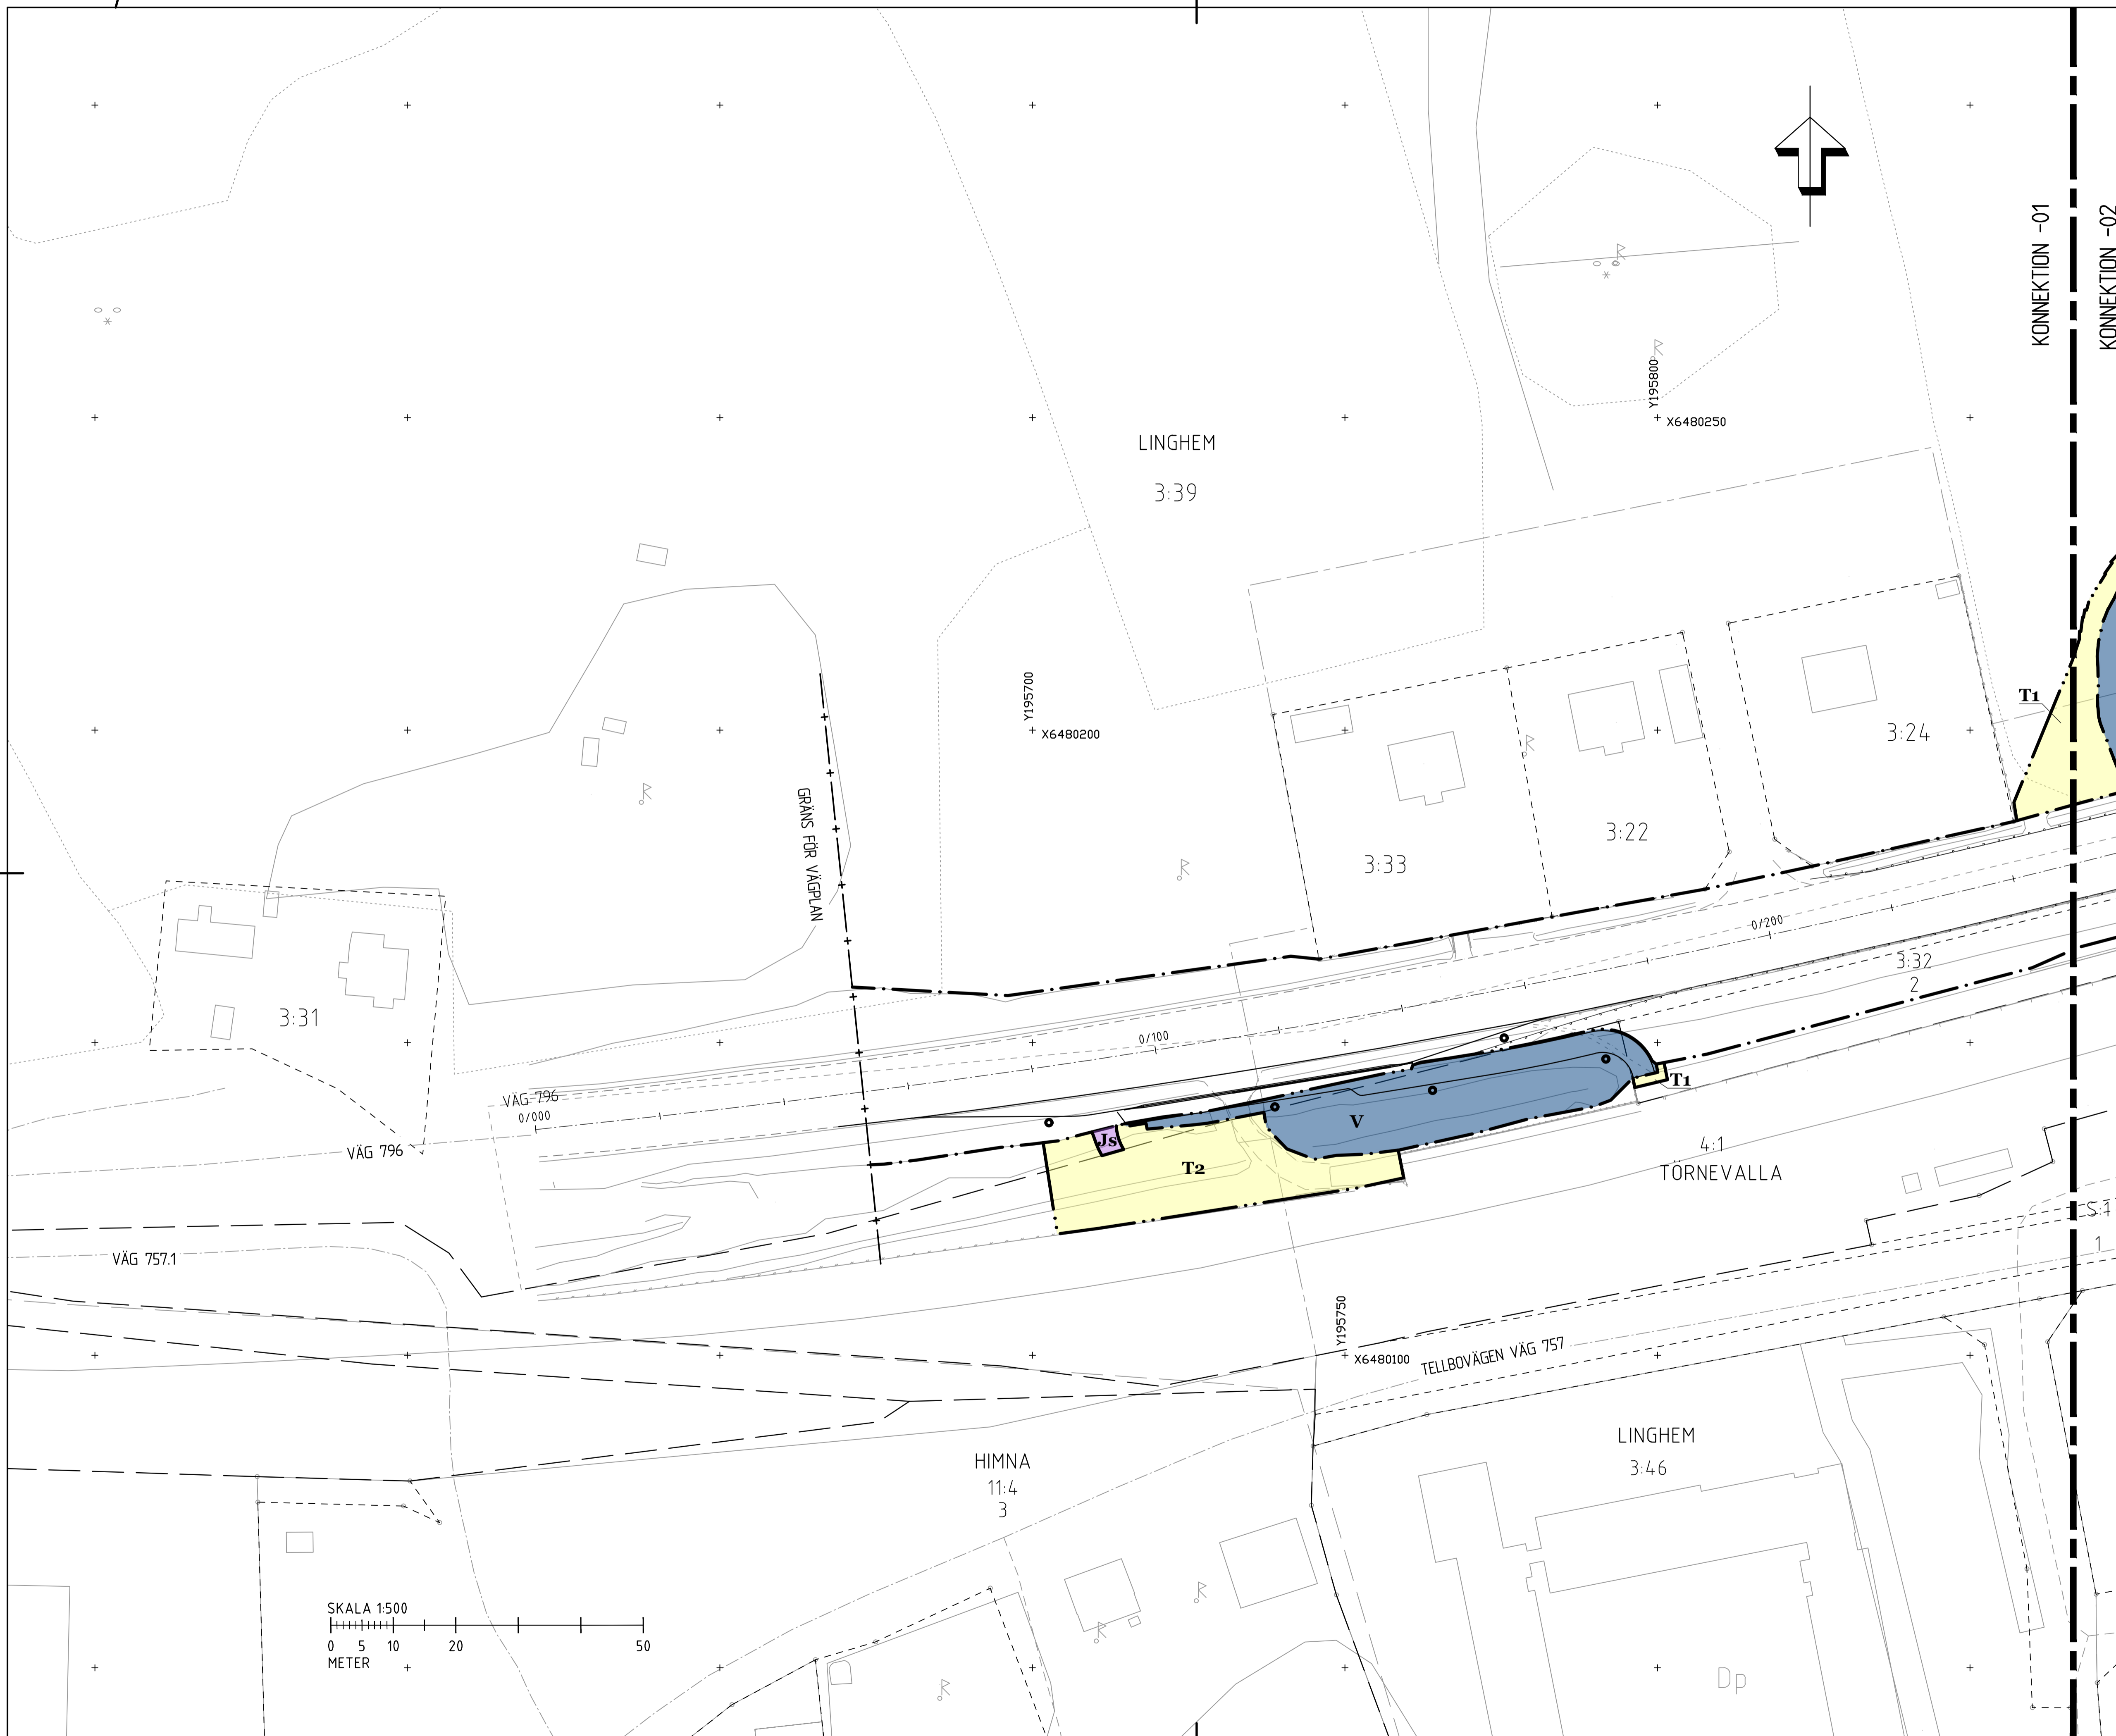

2025-01-17 09:42  
2025-01-17 10:04  
2025-01-17 10:05  
2025-01-17 10:05  
