


TECKENFÖRKLARING

— PROFILLINJE
 - - - - - BEFINTLIG MARK

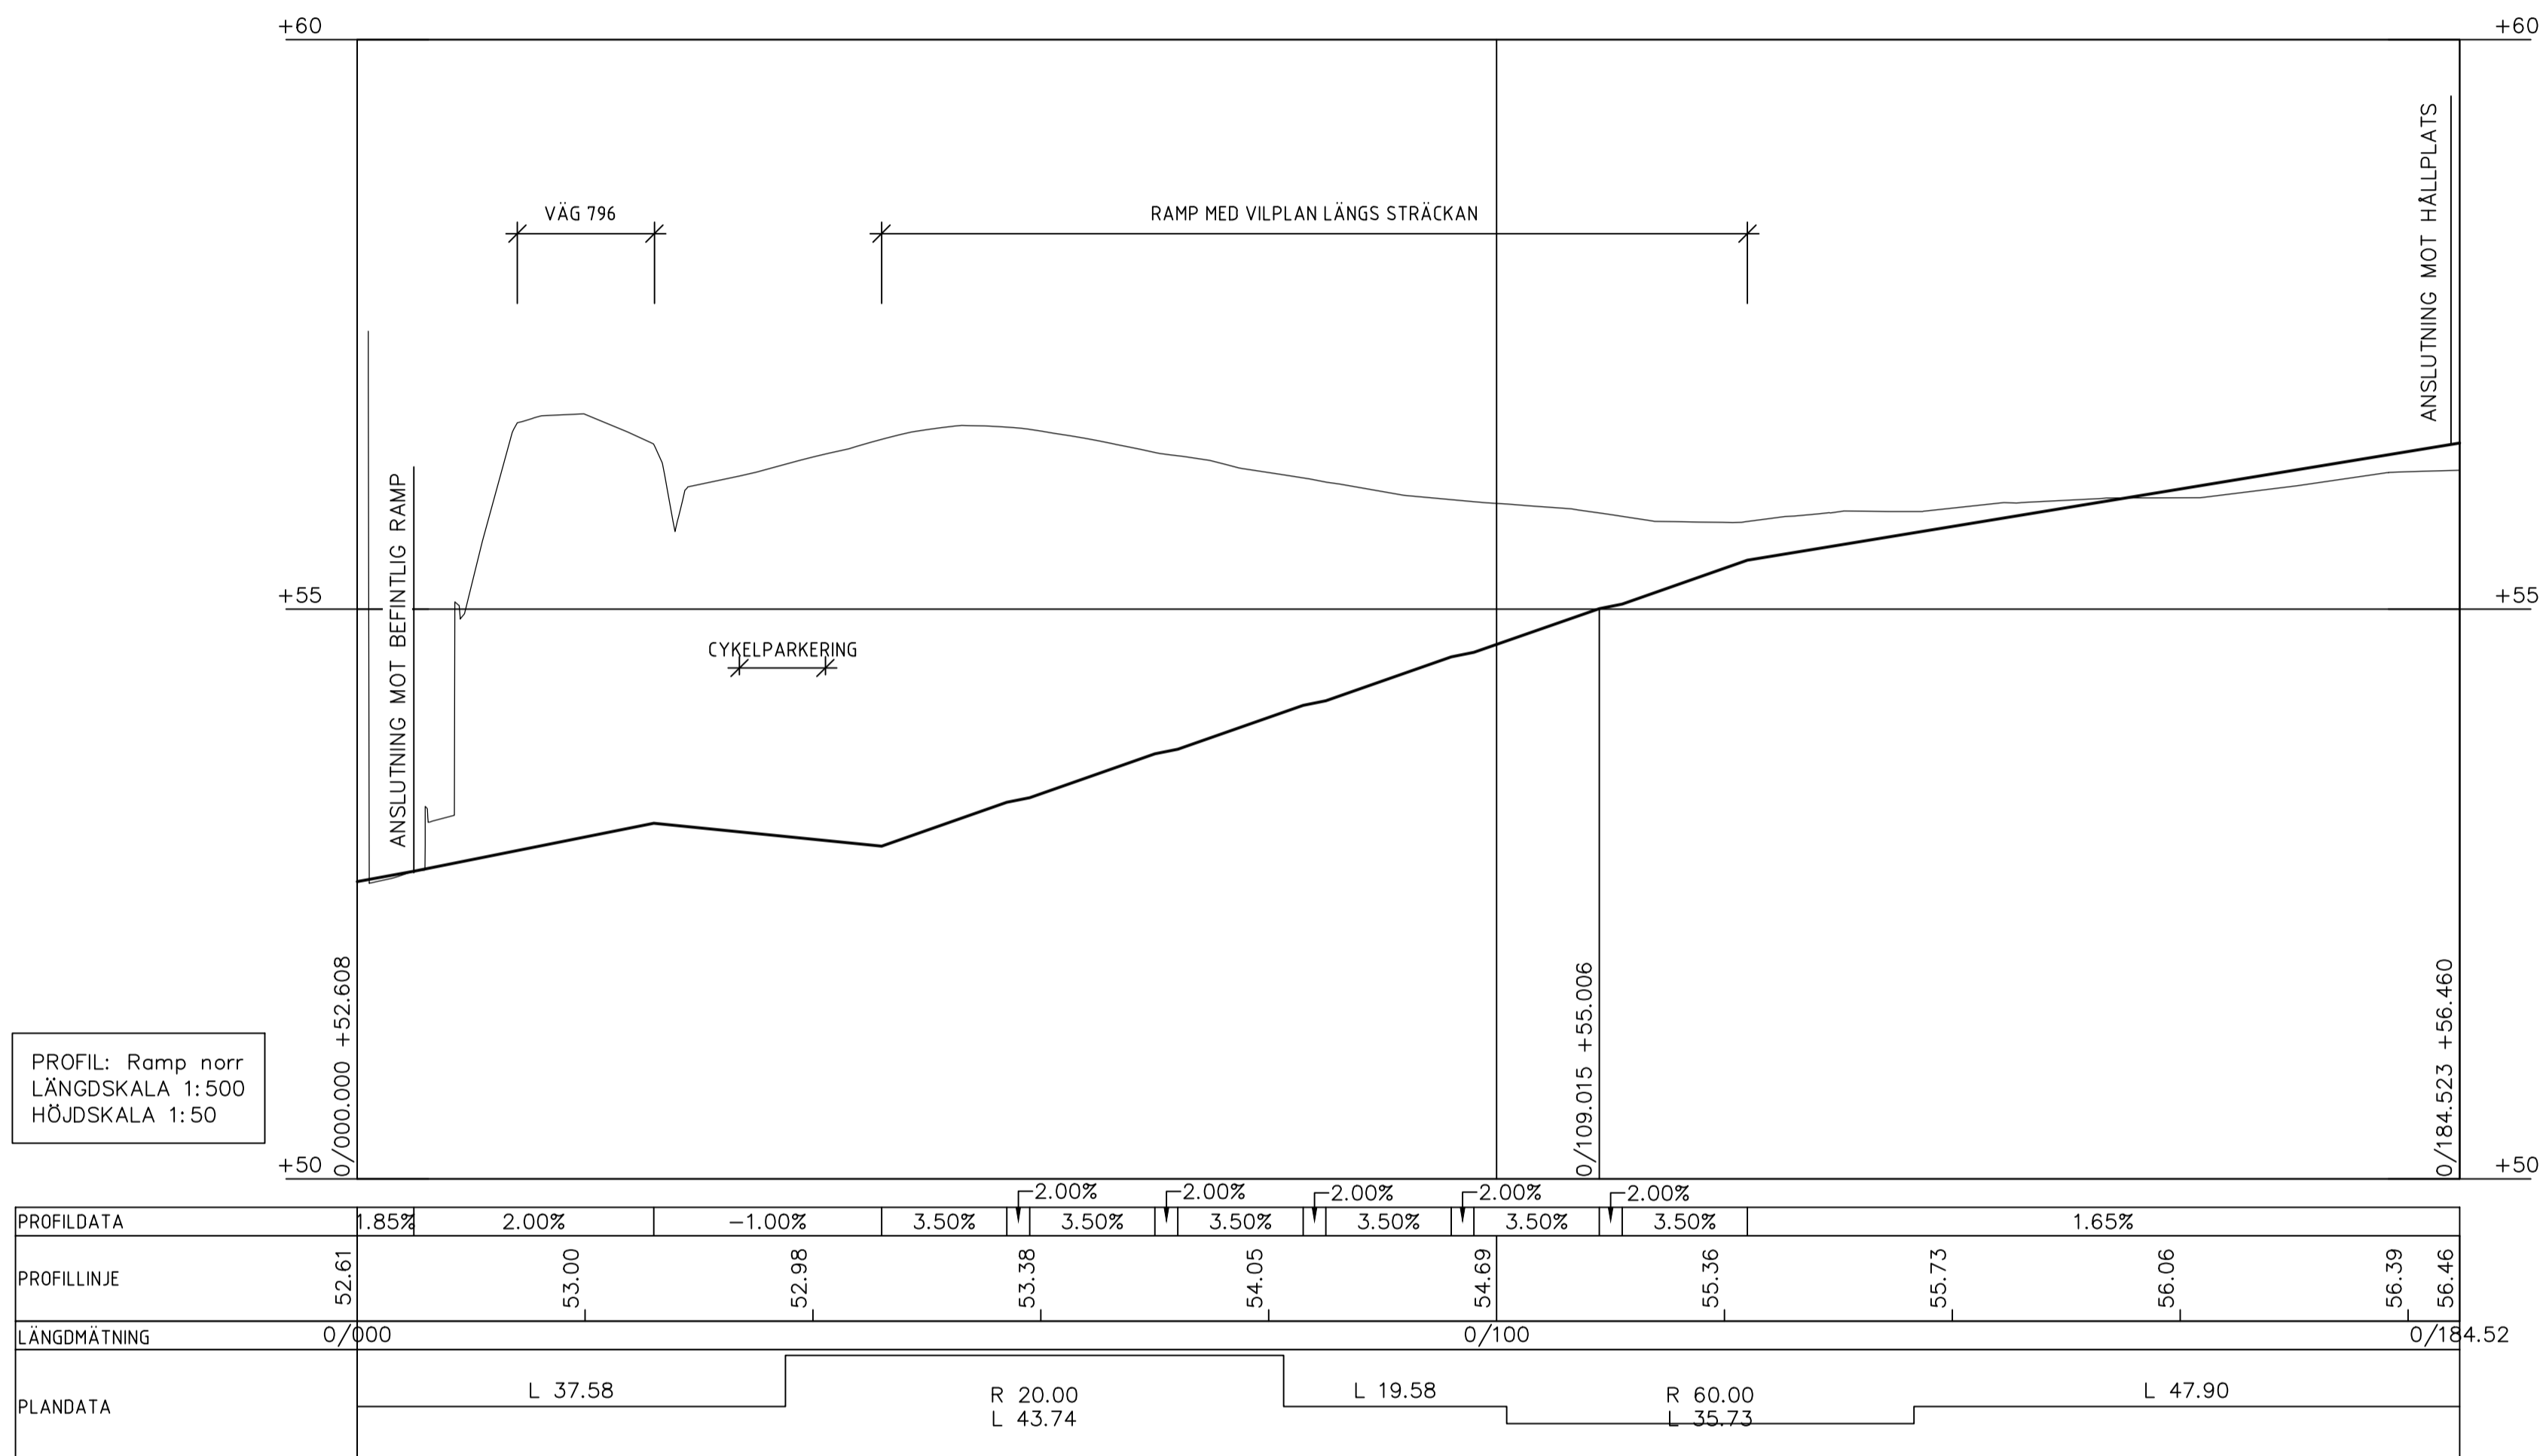

PROFIL: Ramp norr
 LÄNGDSKALA 1:500
 HÖJDSKALA 1:50

KOORDINATSYSTEM
 HÖJD: RH 2000

TYP AV PLAN
VÄGPLAN

GRANSKNINGSSTATUS / SYFTE
FÖR GRANSKNING

HANDLINGSTYP
GRANSKNINGSHANDLING

DATUM
 2025-01-17

LEVERANS / ÄNDRINGS-PM

OBJEKT
**NYTT HÅLLPLATSLÄGE
 VÄG 796 LINGHEM**

DELOMRÅDE / BANDEL
VÄG 796 LINGHEM

ANLÄGGNINGSDDEL
11-RAMP PÅ NORRA SIDAN OM VÄG 796

OBJEKTNUMMER / KM
 173749

KONSTRUKTIONSNUMMER

BESTÄLLARE
TRAFIKVERKET

LEVERANTÖR
SWECO

SKAPAD AV
 JOHAN PETERSSON

UPPRAGSNUMMER
 30027830

GODKÄND AV
 PERNILLA BALDWIN

AVDELNING
 ANLÄGGNING

RITNINGSTYP
 PROFILRITNING

TEKNIKOMRÅDE / INNEHÅLL
 T VÄGUTFORMNING OCH TRAFIK

BESKRIVNING
 VÄG 796 LINGHEM
 RAMP PÅ NORRA SIDAN

PROFIL
 SKALA 1:500/1:50
 RITNINGSNUMMER 511T0301

FORMAT
 A1

FÖRVALTNINGSNUMMER

BLAD
 A1

NÄSTA BLAD

BET