
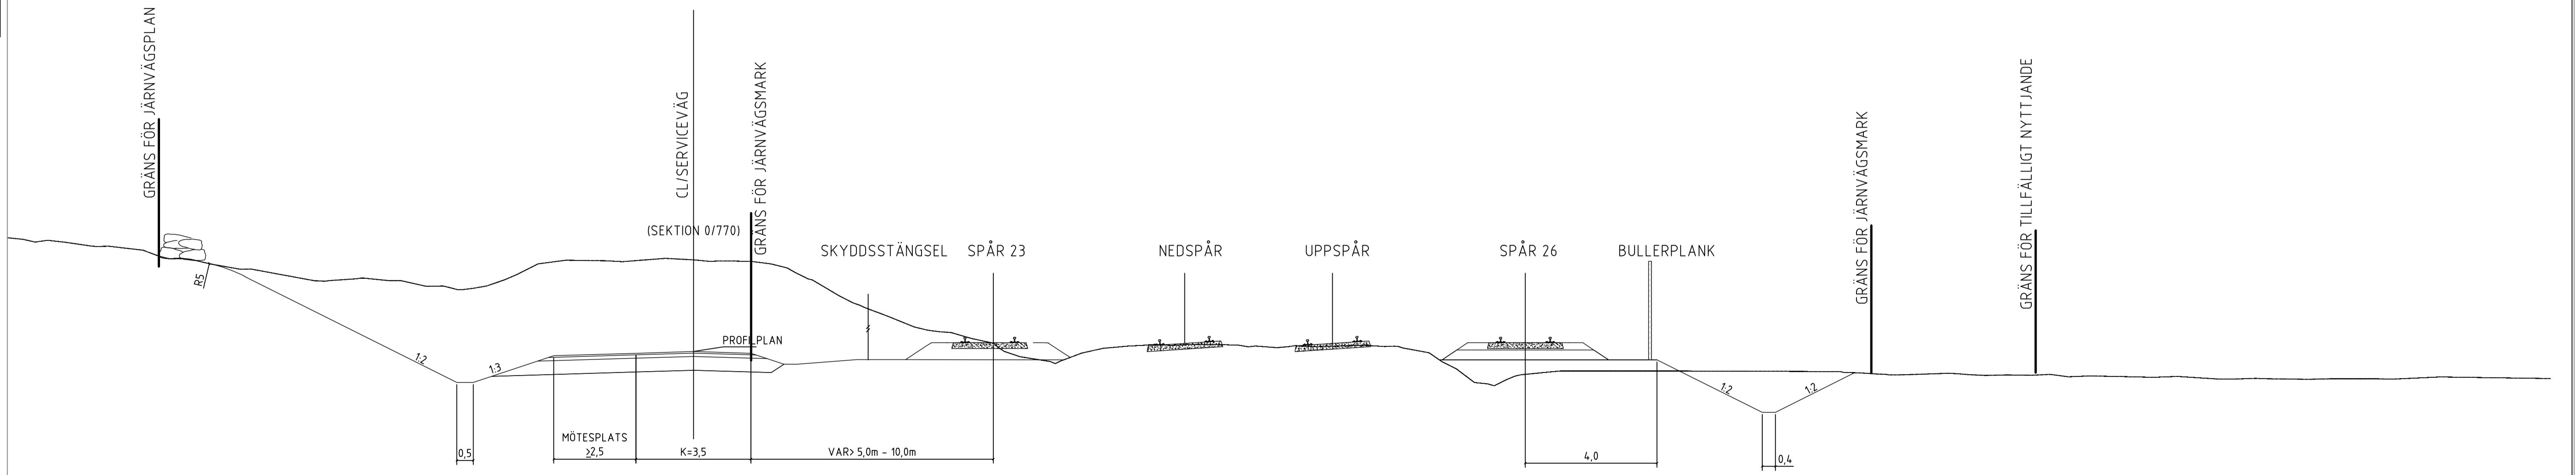


Denna ritning är Trafikverkets egendom. Allt obehörigt
 begagnande av ritningen är enligt lag,
 straffbart.

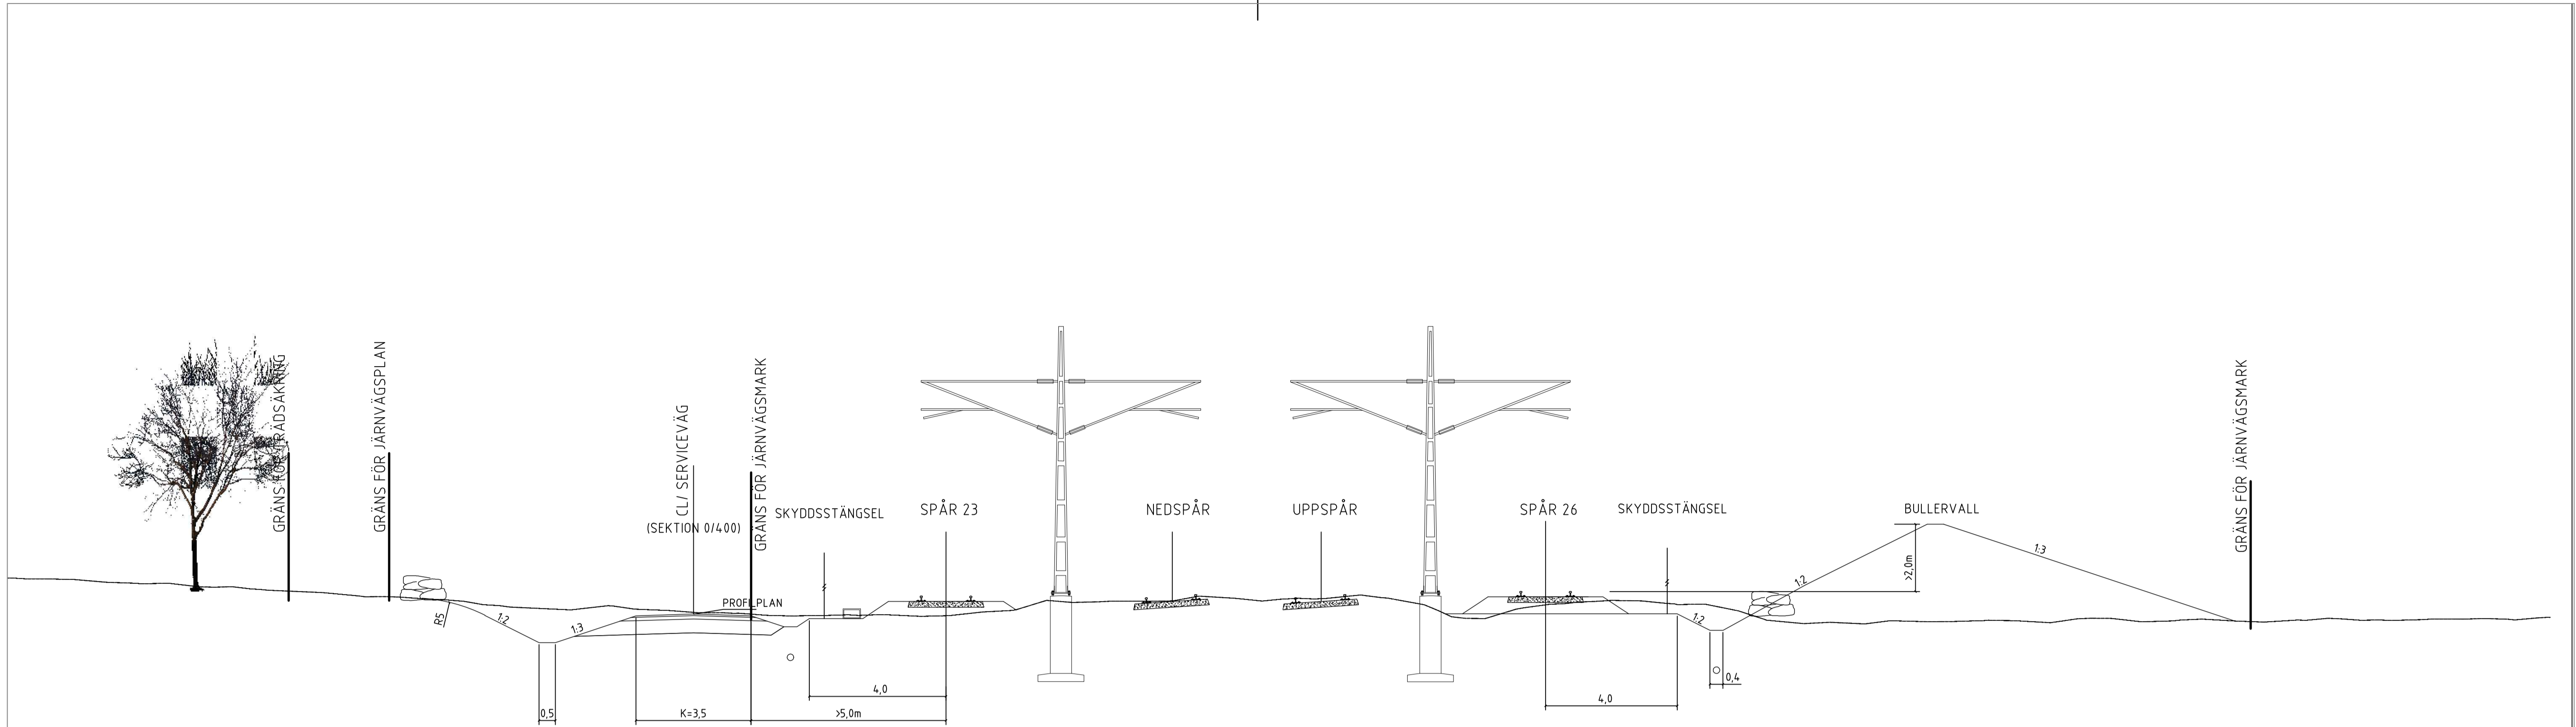

TYP AV PLAN		JÄRNVÄGSPLAN	
LEVERANTÖR	AVDELNING	LEVERANS/ÄNDRINGS-PM	TEKNIKOMRÅDE
INPRABO			SAMMANSÄTTA ANLÄGGNINGAR
UPPDRAGSNUMMER	KONSTRUKTIONNUMMER	GRANSKNINGSSTATUS / SYFTE	FASTSTÄLLELSE
16020/2016			
TRAFIKVERKET	HERRLJUNGA VÄSTRA		HANDLINGSTYP
SKAPAD AV	TYPSEKTIONER		FASTSTÄLLELSEHANDLING
VR/G BÖRJESSON			ANLÄGGNINGSTYP
GRANSKAD AV			SAMMANSÄTTA ANLÄGGNINGAR
VR/S ABDELHAMID			KILOMETER-METER
GRANSKAD AV	DATA	SKALA	FORMAT
VR/SA	2019-01-25	1:100	A1
			RITNINGNUMMER FÖRVALTNING
			BLAD
			001
			NÄSTA BLAD
			NR.

1A3

V

A

V

1A3

A

ido_itemname plottime ido_username