
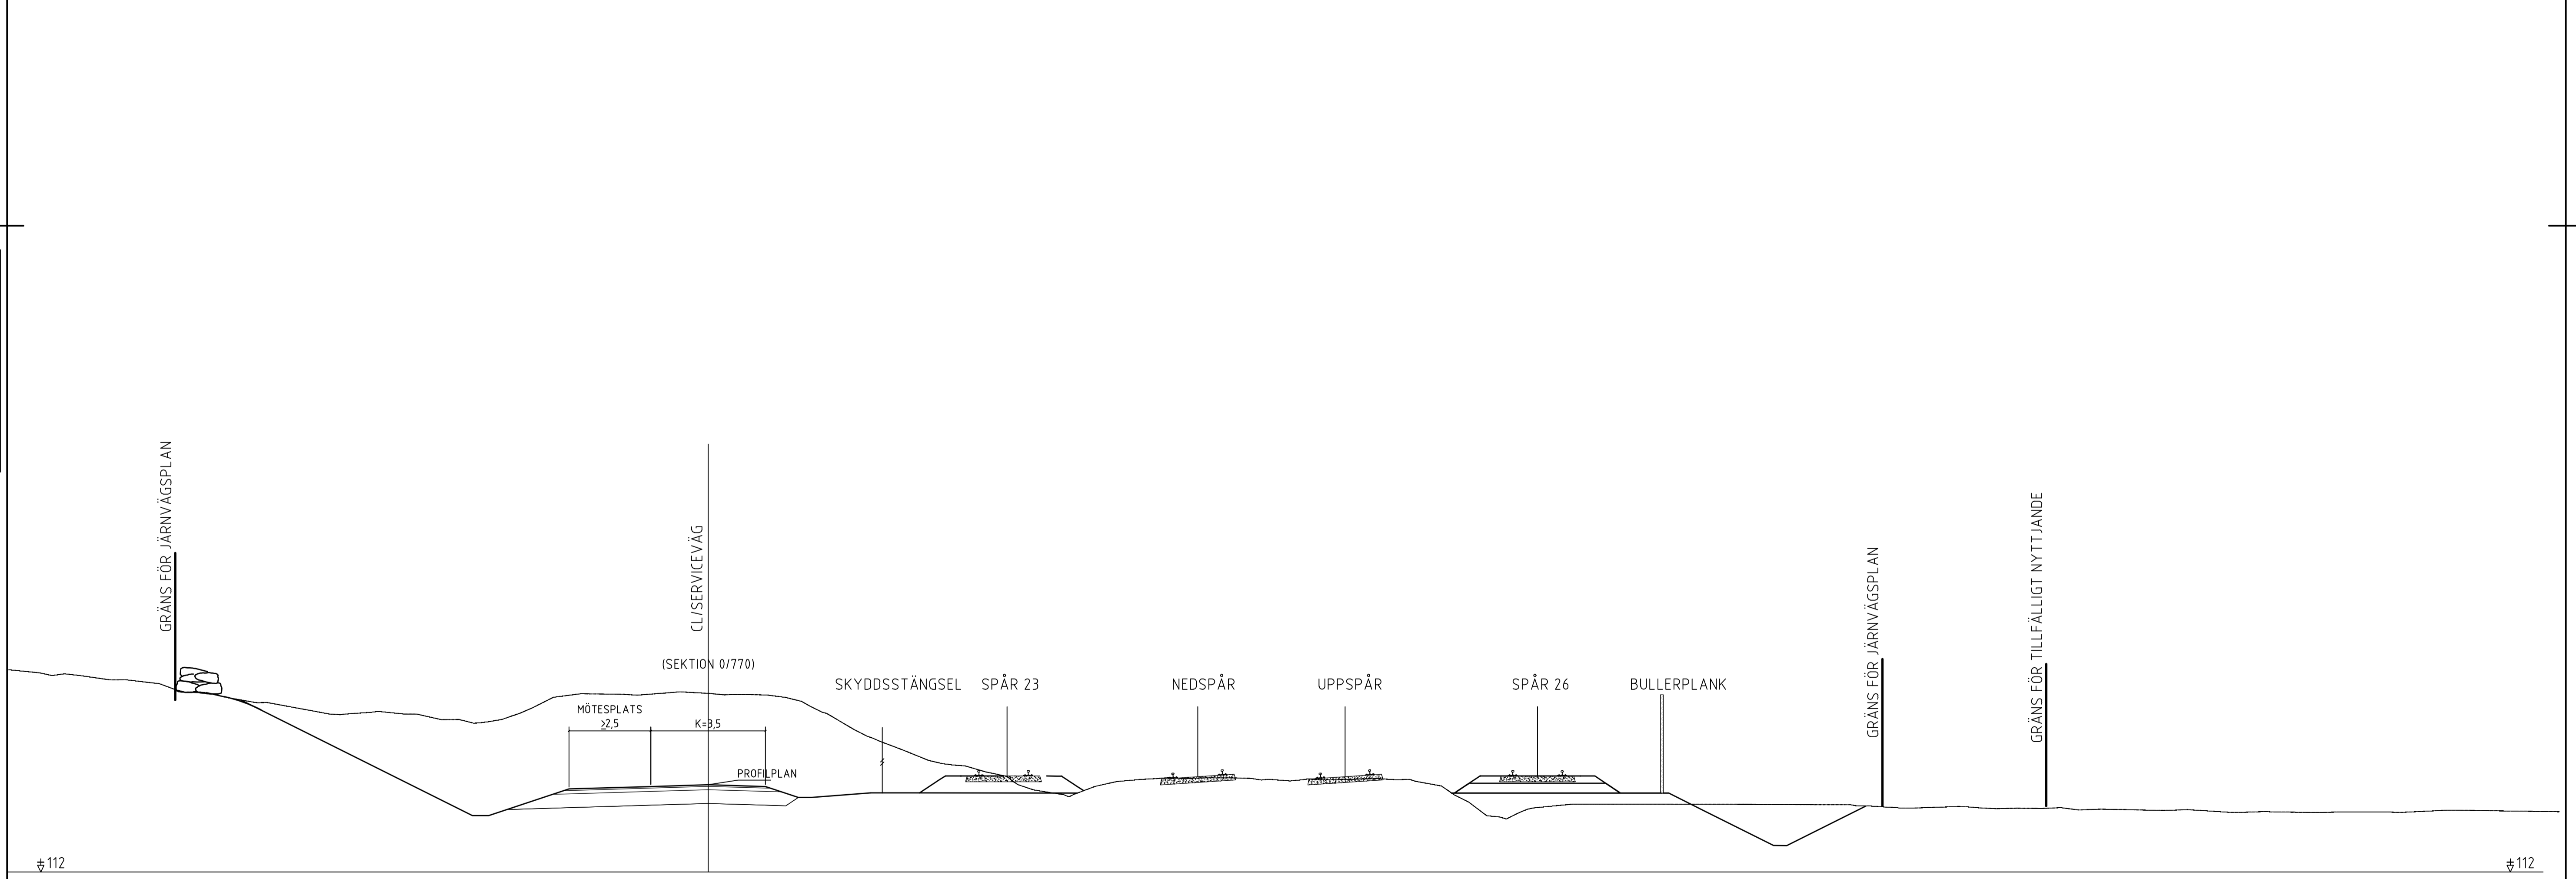


Denna ritning är Trafikverkets egendom. Allt obehörigt
 begagnande är strängt förbjudet.
 TRAFIKVERKET

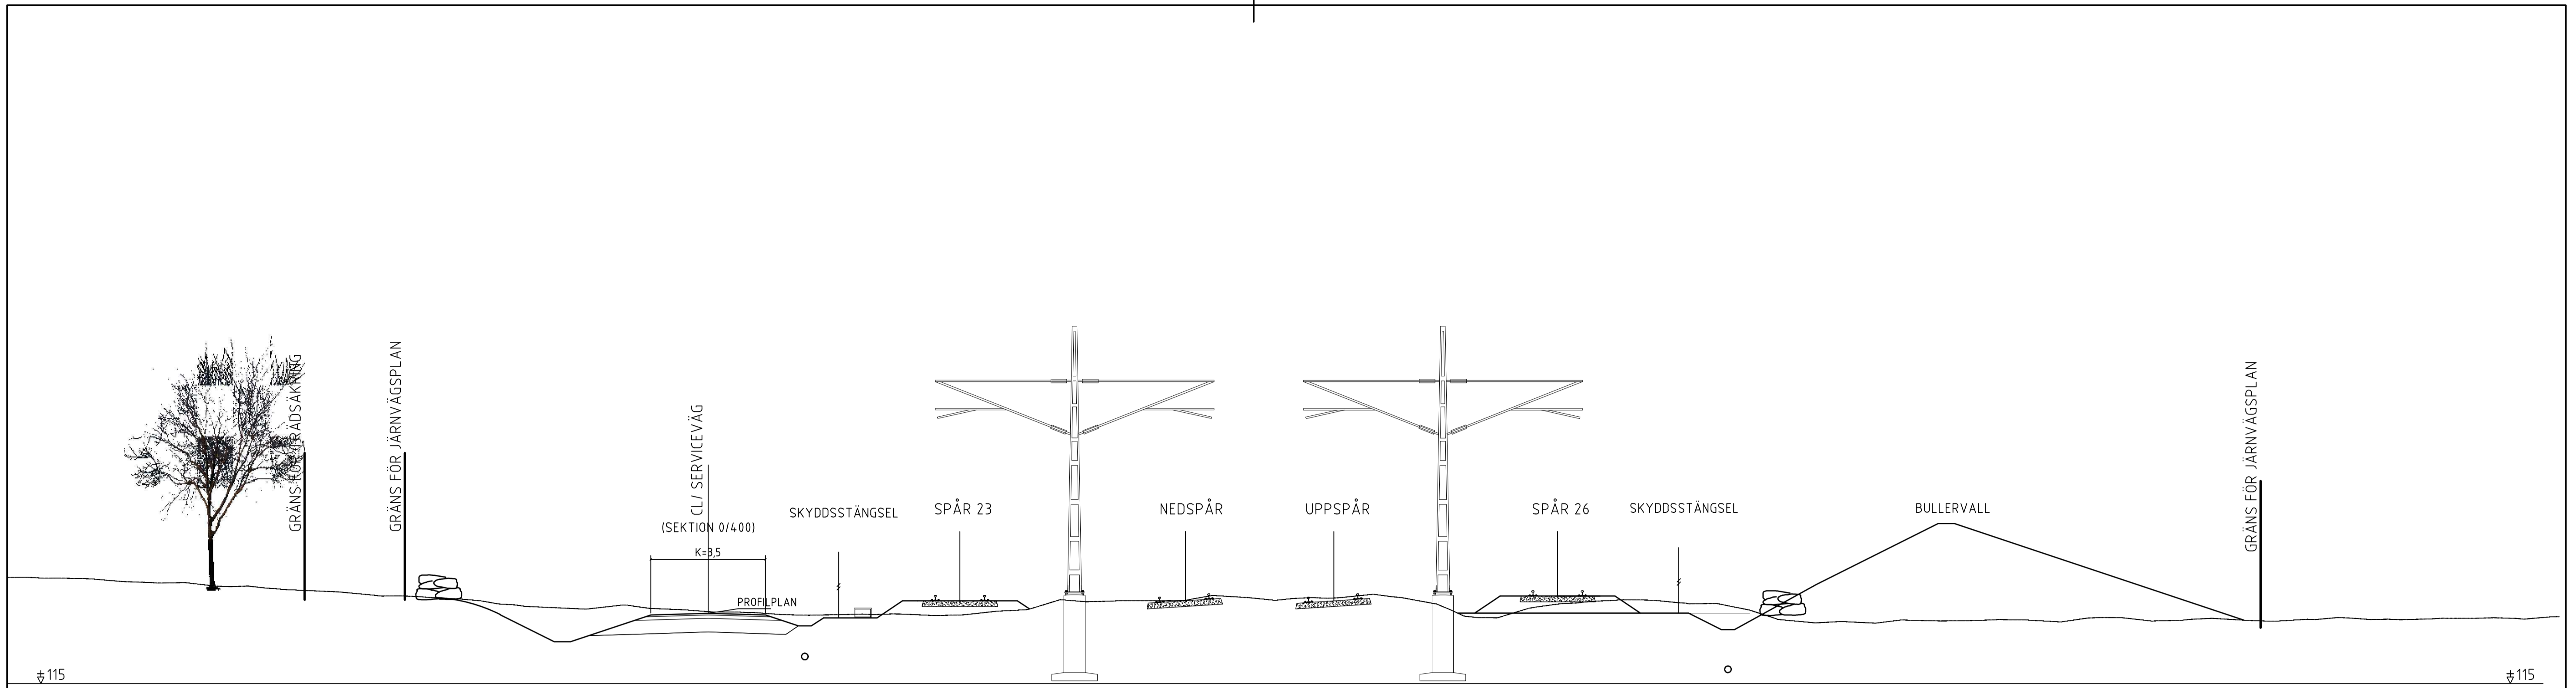

LEVERANTÖR 	AVDELNING UPPDRAGSNUMMER Z1011	LEVERANS/ÄNDRINGS-PM KONSTRUKTIONSNUMMER	TEKNIKOMRÅDE SAMMANSÄTTA ANLÄGGNINGAR GRANSKINGSSTATUS / STYFTE GRANSKINGSHANDLING
TRAFIKVERKET SKAPAD AV VR/G BÖRJESSON GRANSKAD AV VR/S ABDELHAMID GSKAPAD AV VR/SA	HERRLJUNGA VÄSTRA TYPSEKTIONER		HANDLINGSTYP SYSTEMHANDLING ANLÄGGNINGSTYP SAMMANSÄTTA ANLÄGGNINGAR LÖSLINGENHET 380+000-382+900 611 RITINGSNUMMER PROJEKT 146181-11-301 BLAD 001
2018-02-06	SKALA 1:100	FORMAT A1	RITINGSNUMMER FÖRVALTNING 001