

Koordinatsystem: SWEREF 99 16 30
Höjdsystem: RH2000

TECKENFÖRKLARING

NYA ANLÄGGNINGAR

- NY GC-VÄG, VÄGKANTER, LÄNGDMÄTNING, HÖJDSÄTTNING
- VÄGRÄCKE
- GC-RÄCKE
- VILTSTÄNGSEL. VÄGOMRÅDET OMFATTAR 1 METER PÅ SIDA MOT VÄG OCH 2 METER MOT SKOGSMARK.

MARKANSPRÅK

- GRÄNS FÖR VÄGOMRÅDE
- AVGRÄNSNING MELLAN OLIKA TYPER AV MARKANSPRÅK
- NYTT VÄGOMRÅDE MED VÄGRÄTT

V

- T** T₁ - TILLFÄLLIG NYTTJÄNDERÄTT FÖR URGRAVNING SAMT BERGSKÄRNING.
- T₂ - TILLFÄLLIG NYTTJÄNDERÄTT FÖR ANLÄGGANDE AV VILTSTÄNGSEL
- T₃ - TILLFÄLLIG NYTTJÄNDERÄTT FÖR BÖRRNING/TRYCKNING AV TRUMMA.
- TILLFÄLLIGA NYTTJÄNDERÄTTER GÄLLER UNDER BYGGTIDEN, DÖCK LÅNGST 3 MÅNADER EFTER GODKÄND SLUT-BESIKTNING

FÖLJANDE PLATSER ÄR BELYSTA

- KM 0/000-0/300
- GC-VÄG, VÄG 583 INKLUSIVE BEFINTLIGA PASSAGER OCH BUSSHÄLLPLATS
- KM 0/300-0/470
- GC-VÄG

VERKSAMHETER/ÅTGÄRDER SOM UNDTAS FRÅN FÖRBUD ENLIGT MILJÖBALKEN


SKYLDIGHET ATT GÖRA ANMÄLAN FÖR SAMRÅD ENLIGT 12.6 MB GÄLLER INTE FÖR DE VERKSAMHETER OCH ÅTGÄRDER SOM BEHÖVS FÖR ATT BYGGA VÄGEN OCH SOM FASTSTÄLLS OCH INGÅR I VÄGOMRÅDE FÖR ALLMÄN VÄG ELLER OMRÅDE FÖR TILLFÄLLIG NYTTJÄNDERÄTT.

FÖRBUDEN MOT ÅTGÄRDER INOM STRANDSKYDDSMRÅDE (7:15 MB) GÄLLER INTE BYGGANDE AV ALLMÄN VÄG.

ÖVRIGA BETECKNINGAR PÅ PLANKARTAN

GRUNKARTAN DATERAD 2022-01-17

- FASTIGHETSGRÄNS
- TRAKTGRÄNS
- BYGGNAD
- FASTIGHETSBEDECKNING
- BEFINTLIG VÄG
- BEFINTLIG VILTSTÄNGSEL
- LEDNINGSRÄTT
- SERVITUT
- GEMENSAMHETSANLÄGGNING
- LUFTLEDNING, EL
- BEFINTLIG BÄCK/DIKE
- SJÖ MED STRANDLINJE
- STRANDSKYDD
- FORNLÄMNING, YTA ELLER PUNKT
- ÄGOSLAGSGRÄNS

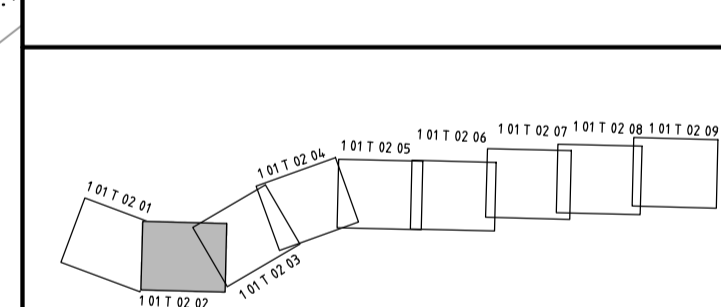

VÄGPLAN

GRANSKNINGSSTATUS / SYFTE

FASTSTÄLLESEHANDLING

HANDLINGSTYP

2022-06-17

LEVERANS / ÄNDRINGS-PM

IGGESUND-HUDIKSVALL GC-VÄG

DELOMRÅDE / BANDEL
HUDIKSVALLS KOMMUN

ANLÄGGNINGSDTEL
GC-VÄG LÄNGS VÄG 583

OBJEKTNUMMER / KM
150250

KONSTRUKTIONNUMMER
LEVERANTÖR

TRAFIKVERKET

ÅF INFRASTRUCTURE

SKAPAD AV
I. ENSTRÖM

UPPDRAGSNUMMER
782918

GODKÄND AV
A. LINDMARK

AVDELNING

RITNINGSTYP
PLANRITNING

TEKNIKOMRÅDE / INNEHÅLL
T VÄGUTFORMNING OCH TRAFIK

BESKRIVNING
KM 0/600-1/200


PLANKARTA

SKALA
1:1000

FORMAT
A1

FÖRVALTNINGSNUMMER

BLAD
NÄSTA BLAD
BET

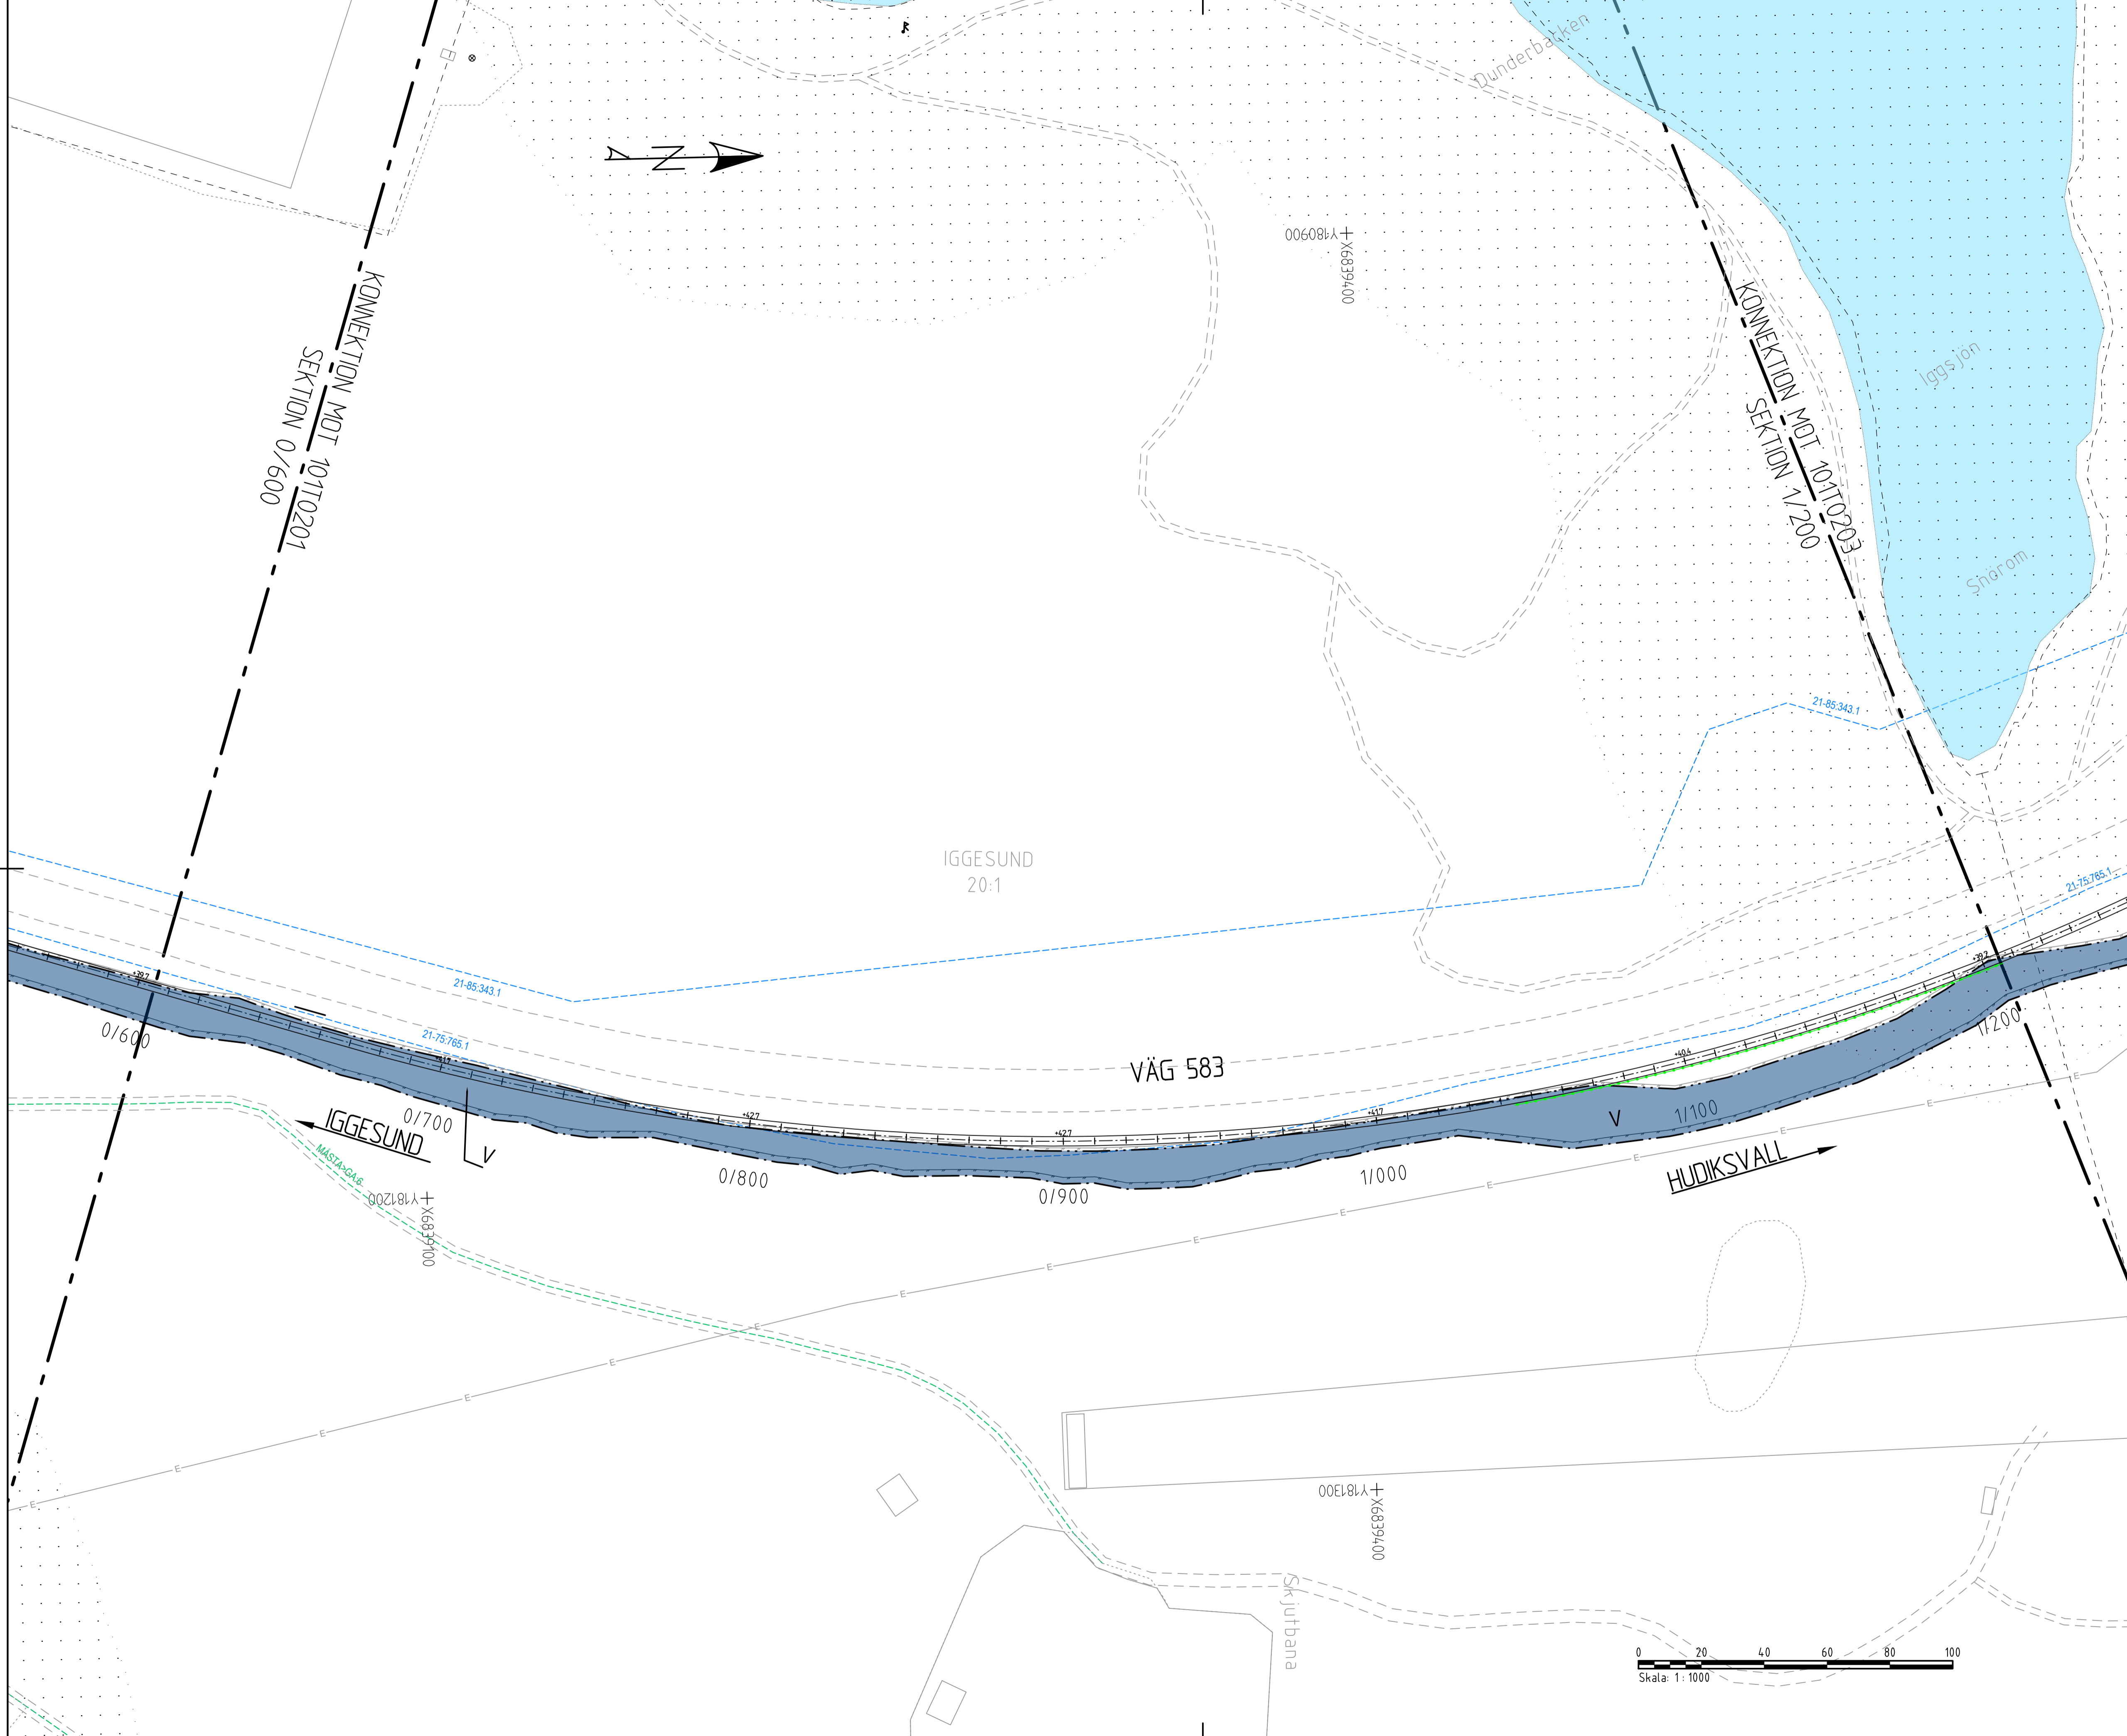

2022-06-17	02:52	MÖDELN.V001001
2022-06-17	03:06	MÖDELN.V001001
2022-06-17	03:20	MÖDELN.V001001
2022-06-17	03:34	MÖDELN.V001001
2022-06-17	03:48	MÖDELN.V001001
2022-06-17	04:02	MÖDELN.V001001
2022-06-17	04:16	MÖDELN.V001001
2022-06-17	04:30	MÖDELN.V001001
2022-06-17	04:44	MÖDELN.V001001
2022-06-17	04:58	MÖDELN.V001001
2022-06-17	05:12	MÖDELN.V001001
2022-06-17	05:26	MÖDELN.V001001
2022-06-17	05:40	MÖDELN.V001001