

VILTSTÄNGSEL, H-SIDA

TECKENFÖRKLARING

NY VÄG
BEFINTLIG MARK

IGGESUND ←

→ HUDIKSVALL

SEK. 3364,243
H = 33,096

KM 3/035 BEF. TRUMMA FÖRLÄNGS

KM 3/160 NY TRUMMA

KM 3/335 NY TRUMMA

KM 3/511 BEF. TRUMMA FÖRLÄNGS

KM 3/515 NY TRUMMA

ANMÄRKNING
TRUMMOR ÄR ENDAST ILLUSTRERADE
OCH EJ HÖJDSATTA

KOORDINATSYSTEM
SYSTEM I PLAN: SWEREF 99 16 30
SYSTEM I HÖJD: RH 2000

TYP AV PLAN **VÄGPLAN**

GRANSKNINGSSTATUS / SYFTE

HANDLINGSTYP **FASTSTÄLLESEHANDLING**

DATUM 2022-06-17 LEVERANS / ÄNDRINGS-PM

OBJEKT **IGGESUND-HUDIKSVALL GC-VÄG**

DELOMRÅDE / BANDEL HUDIKSVALLS KOMMUN

ANLÄGGNINGEN GC-VÄG LÅNGS VÄG 583

OBJEKTNUMMER / KM 150250 KONSTRUKTIONNUMMER

BESTÄLLARE TRAFIKVERKET LEVERANTÖR ÅF INFRASTRUCTURE

SKAPAD AV J.GUNILLASSON UPPDRAGSNUMMER 782918

GOÄND AV A.LINDMARK ÄNDELNING


RITNINGSTYP **PROFILRITNING**

TEKNIKOMRÅDE / INNEHÅLL T VÄGUTFORMNING OCH TRAFIK

BESKRIVNING KM 3/000-3/600

SKALA 1:100 1:1000 A1 FÖRVALTNINGSNUMMER

RITNINGNUMMER 1 01 T 03 06 BLAD NÄSTA BLAD BET

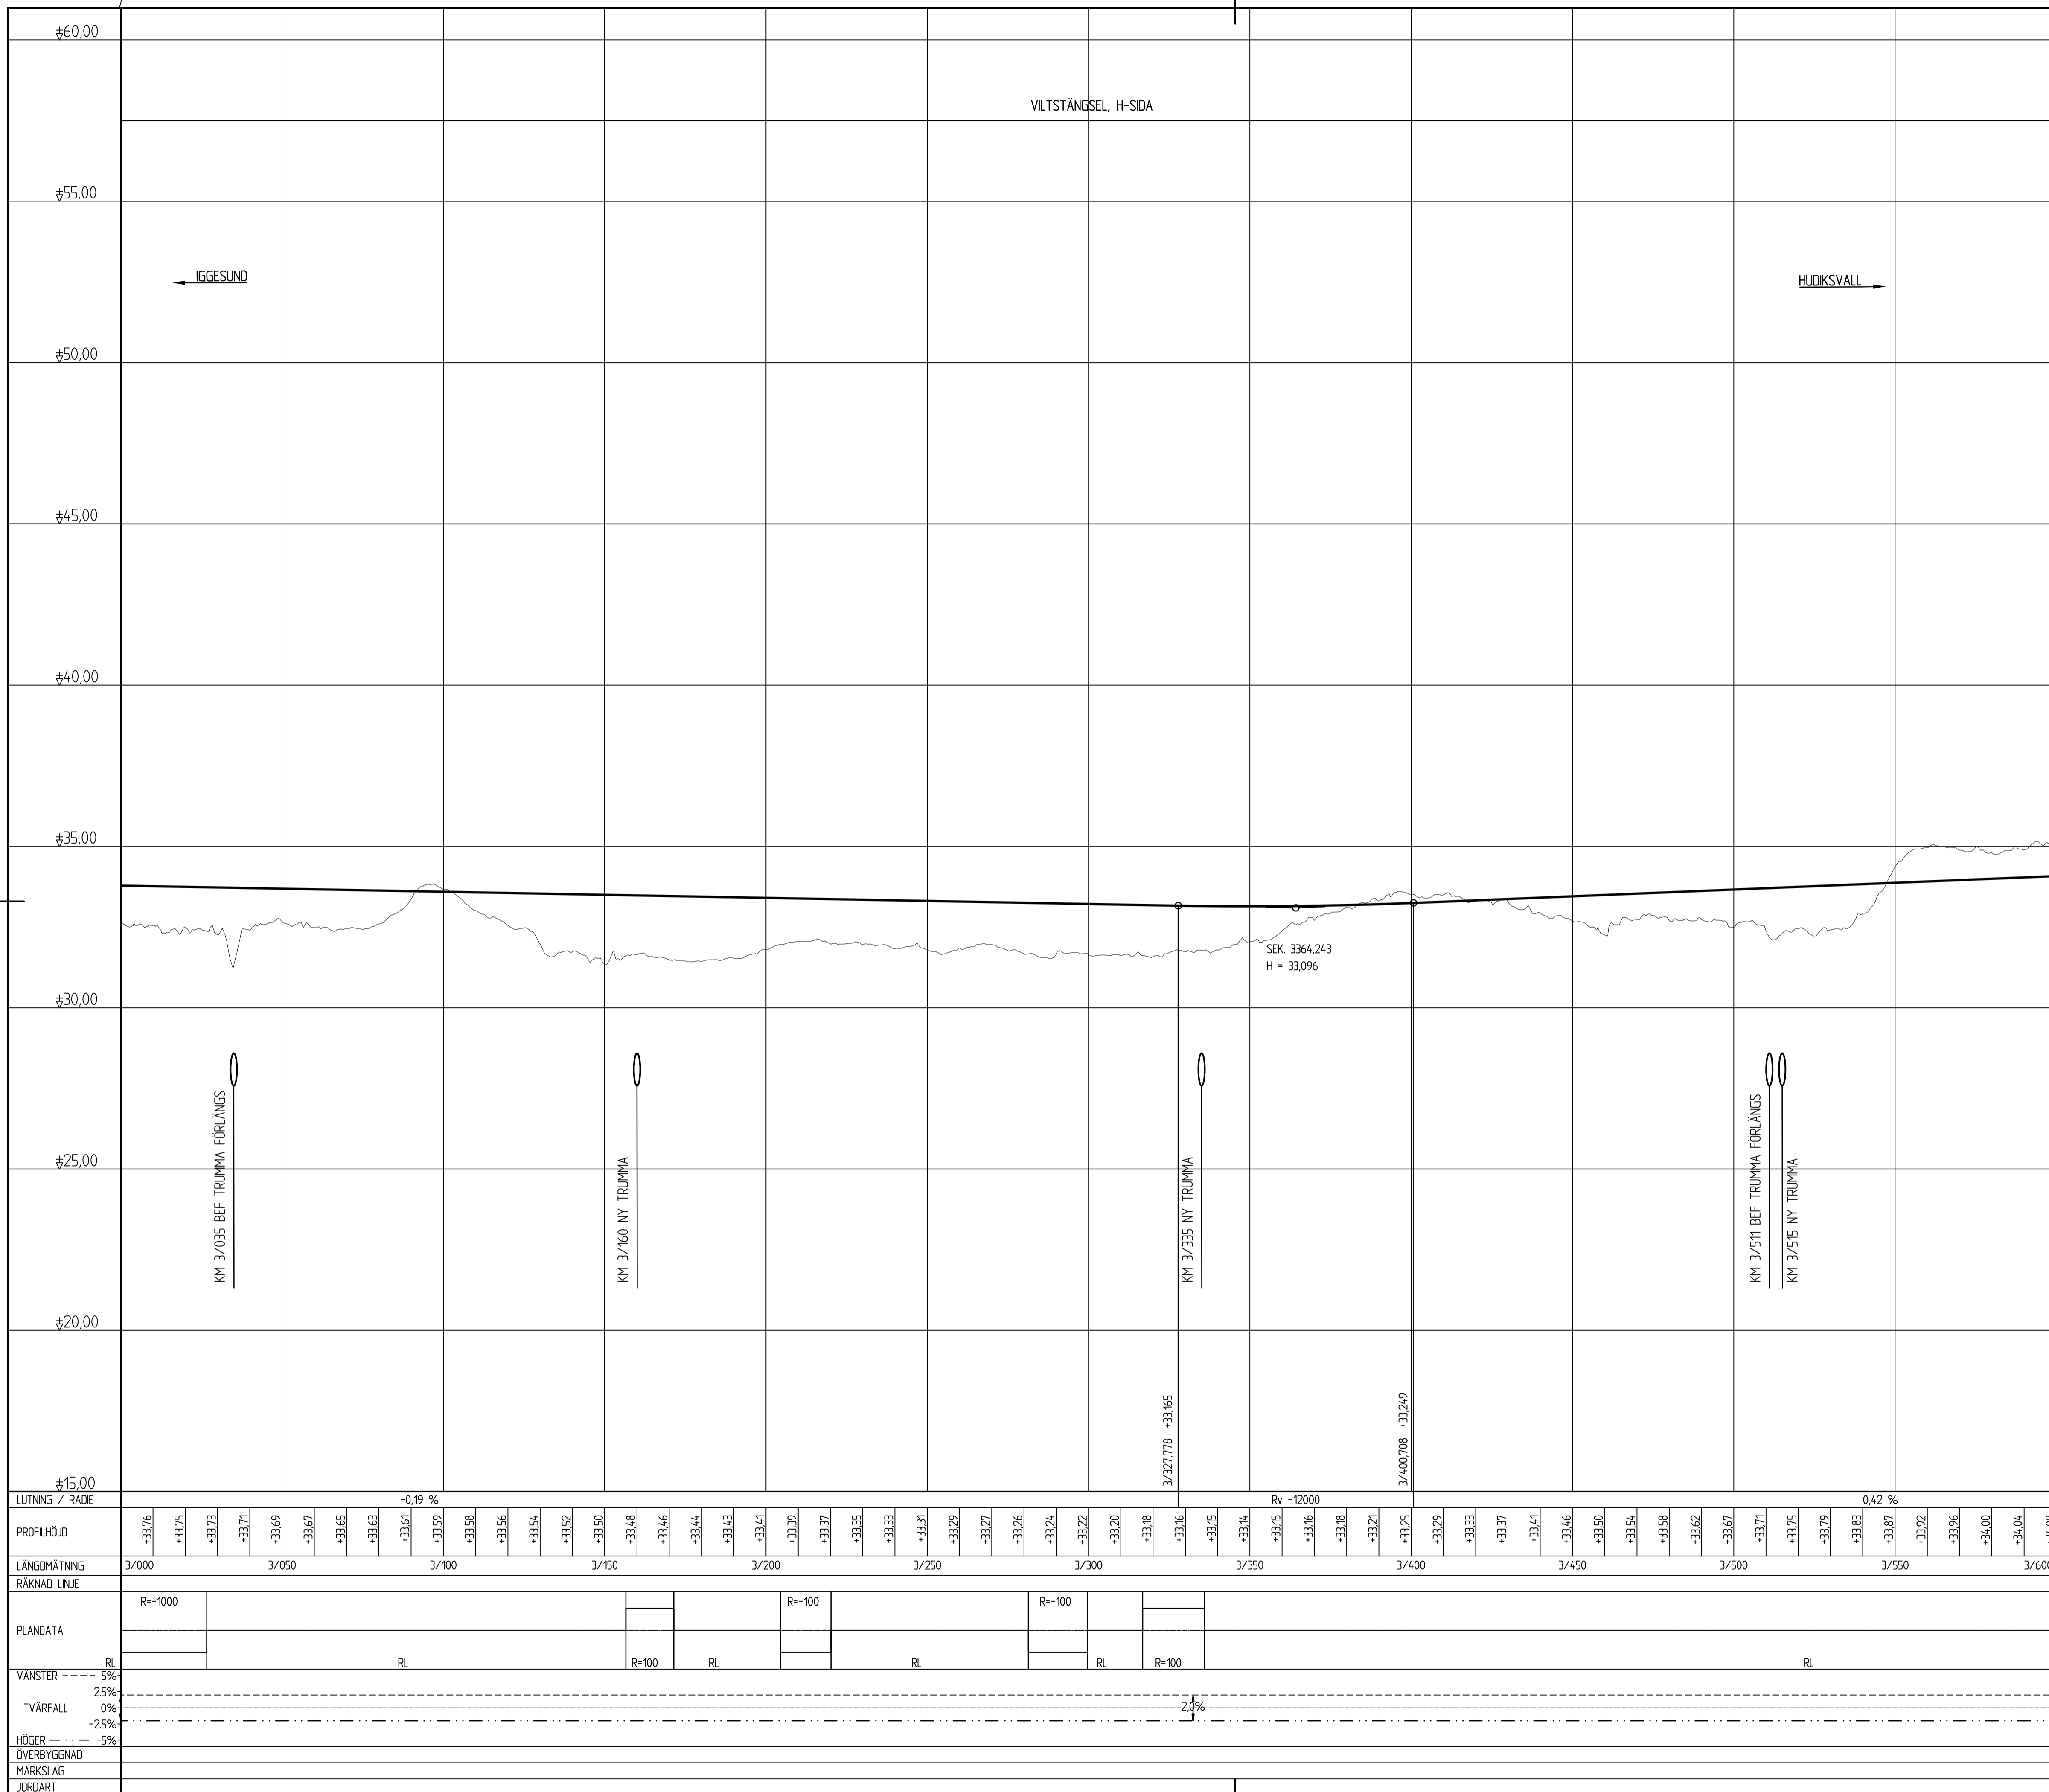

PLC - 2022-06-08 12:42 X:\1-PRJAKT\782918 - V 583 GC VÄG IGGESUND HUDIKSVALL_154811\02_CAD\1\SEDEB_DELOMRÅDEN\T\ITDEF\V010396.DWG ENSTRÖM, ISAK

XREF: MODELL\11010301 2022-06-17 11:53

LAGER: