
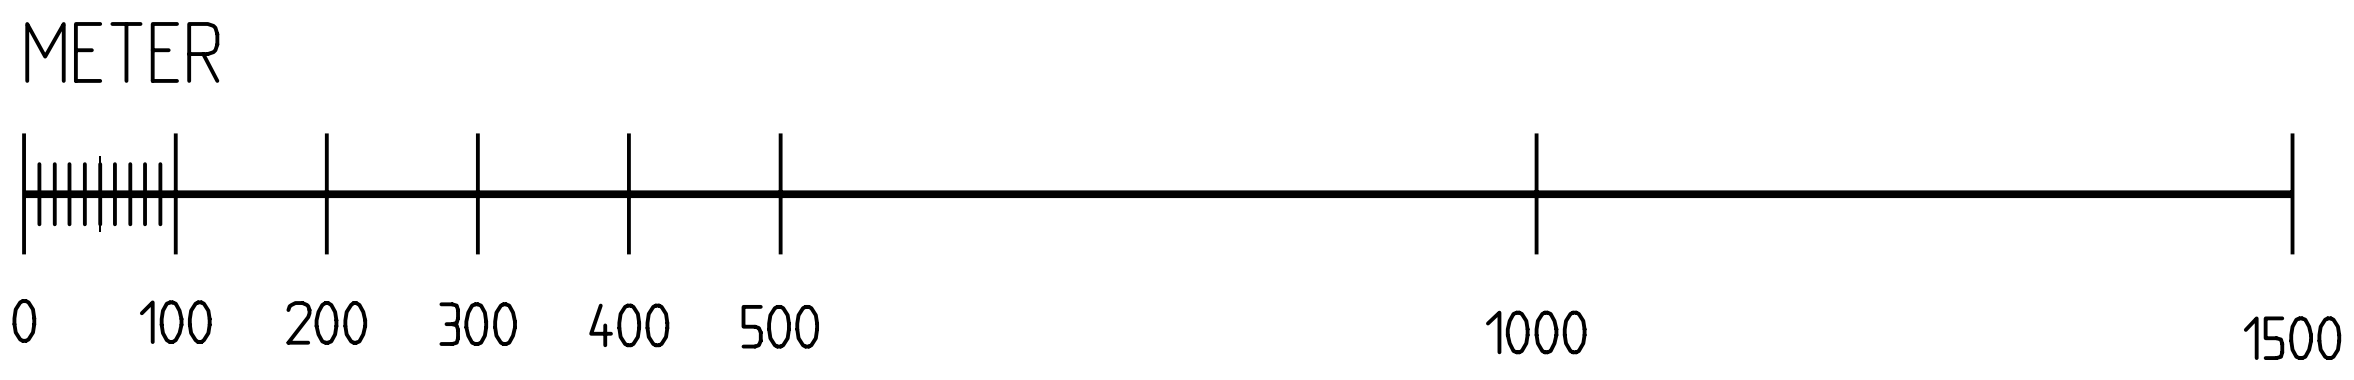
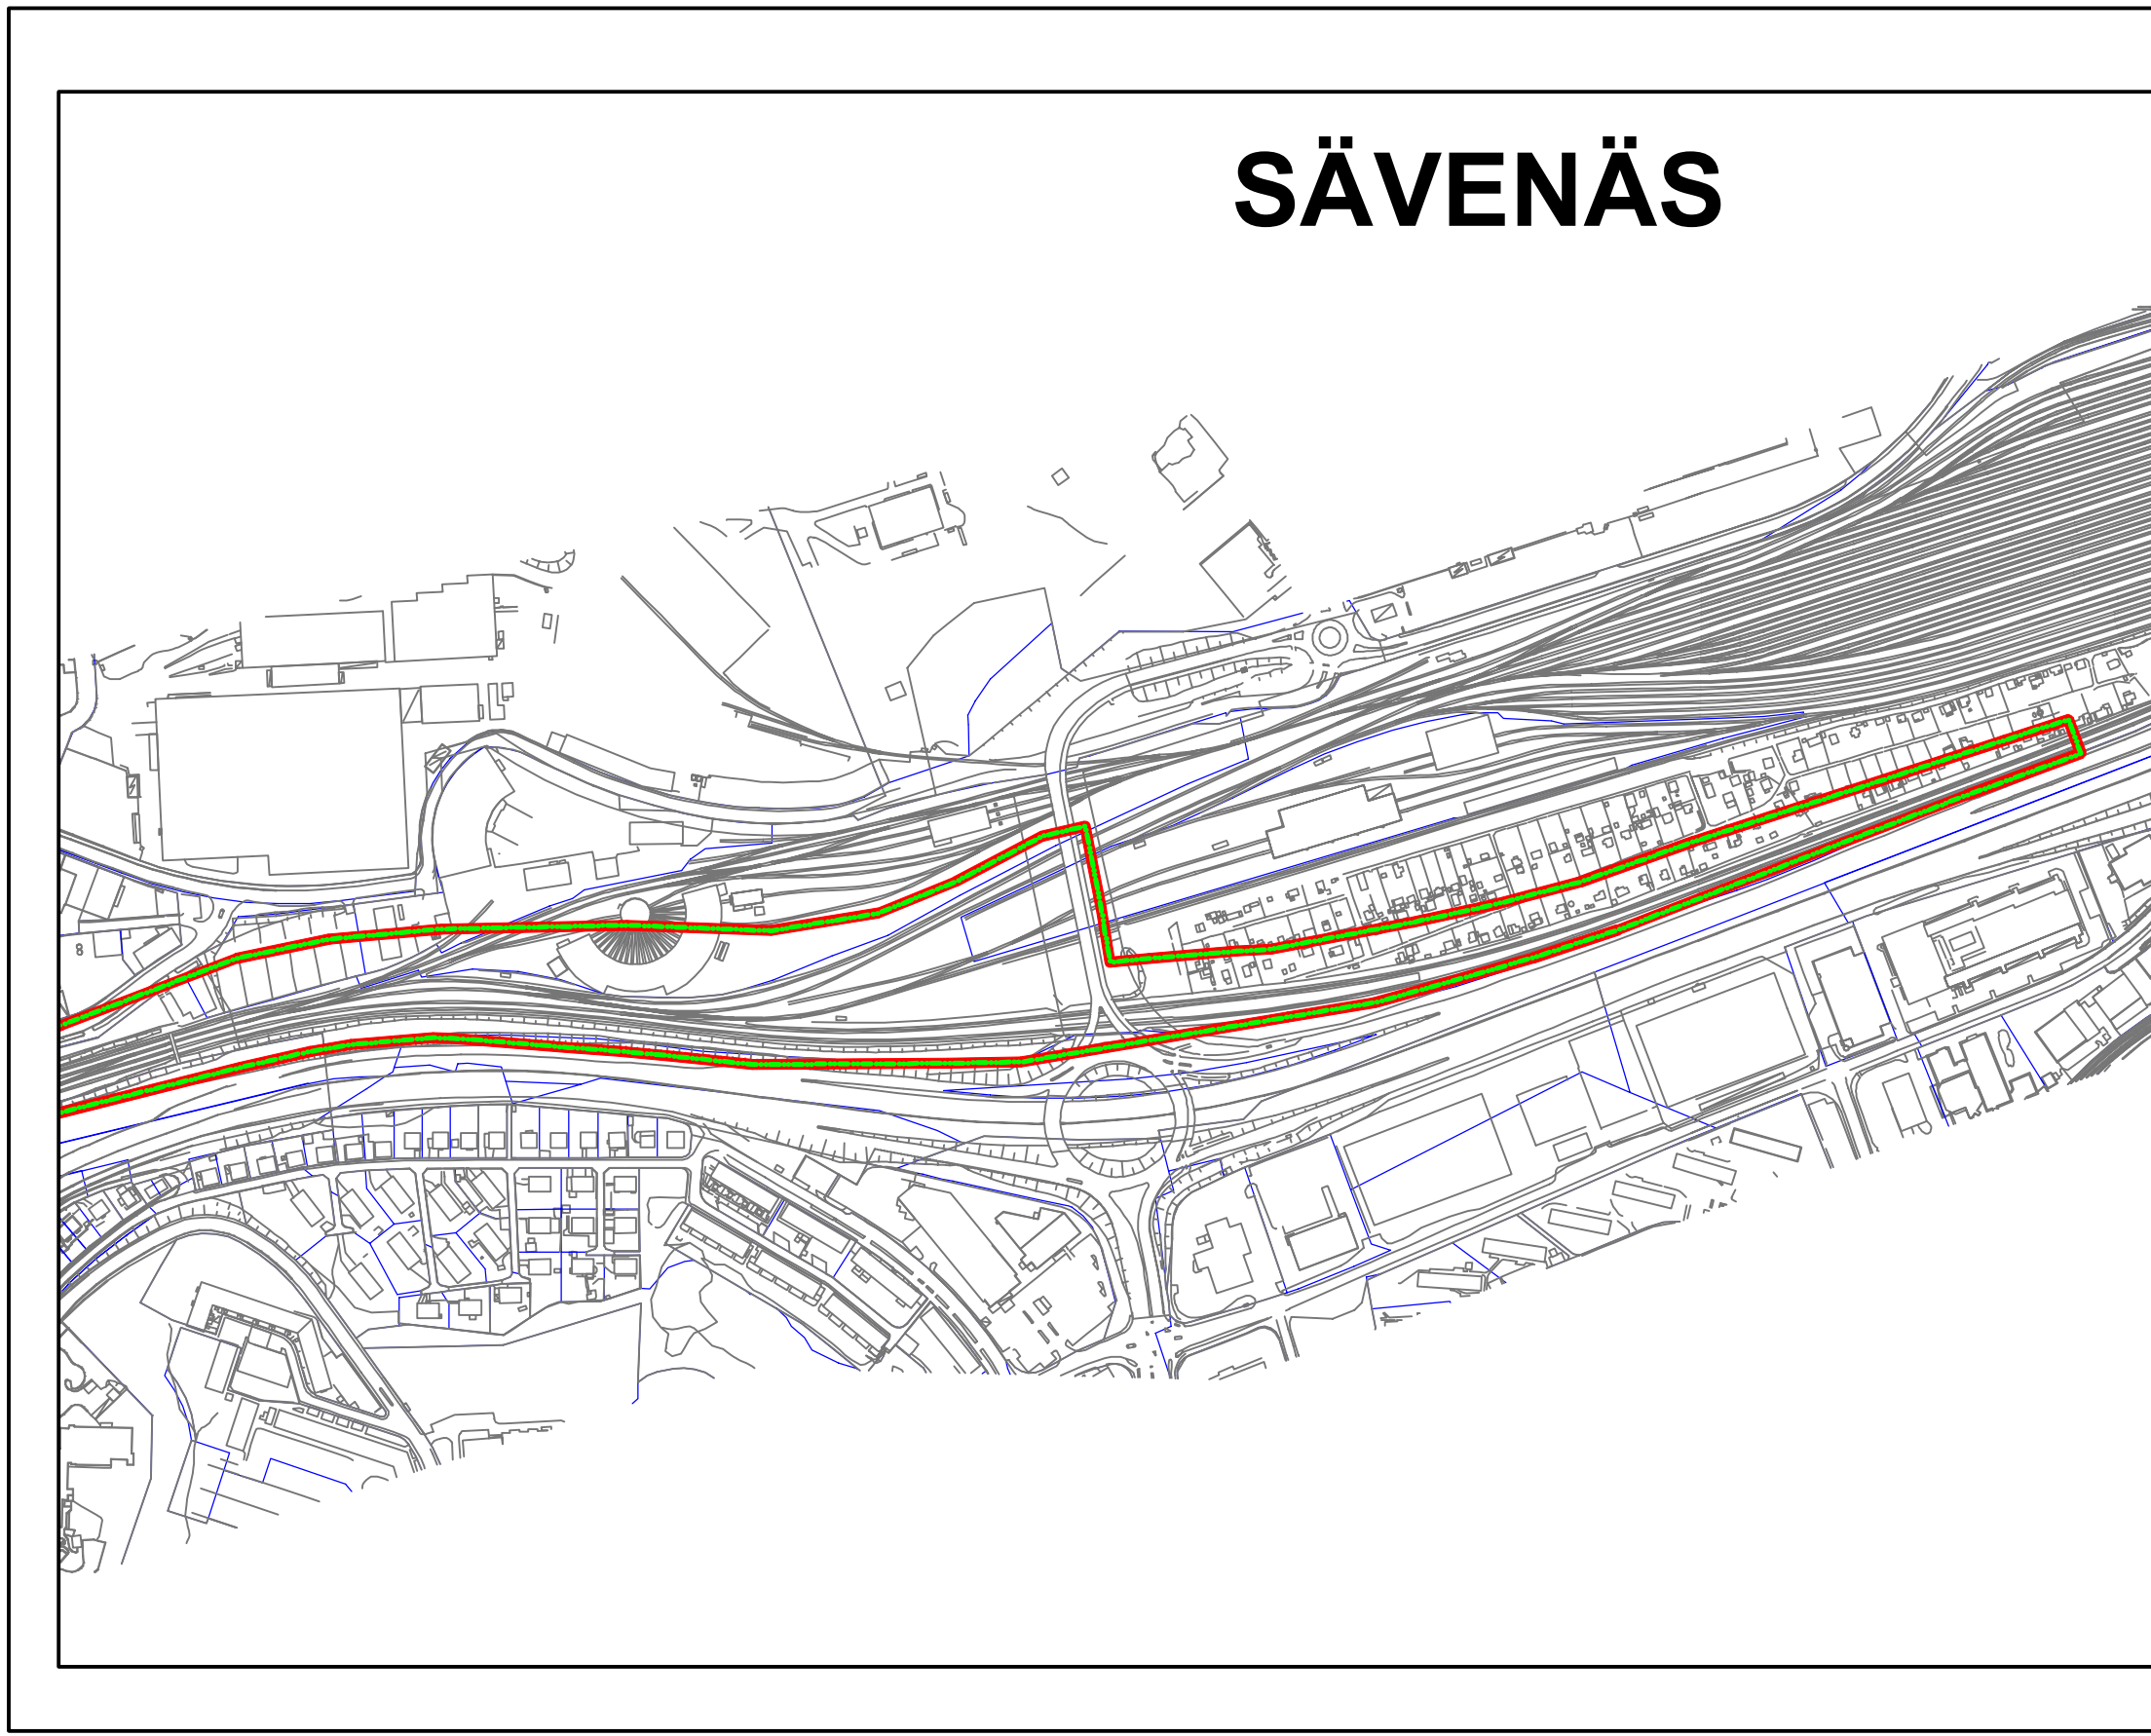
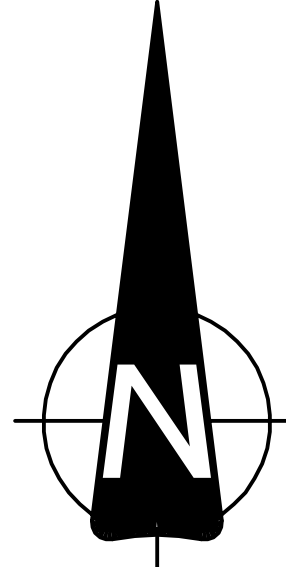


ÄNDRINGAR JÄMFÖRT MED KORRIDOREN I JÄRNVÄGSUTREDNINGEN

- 1 ANSLUTNINGEN MOT MARIEHOLMSBRON BORTTAGEN. NY JÄRNVÄGSBRÖ INGÅR I MARIEHOLMSFÖRBINDELSEN.
- 2 BREDDAD KORRIDOR FÖR BÄTTRE HÄNSYN TILL FÖRSVARVERKEN LÅNGS ÄLVSTRANDEN.
- 3 BREDDAD KORRIDOR FÖR BÄTTRE HÄNSYN TILL GRUNDLÄGGNINGSÅTGÄRDER I FASTIGHET.
- 4 BREDDAD KORRIDOR FÖR BÄTTRE LINJEFÖRING.
- 5 BREDDAD KORRIDOR FÖR STÖRRE HANDLINGSFRIHET I ÖRGRYTEVÄGEN.
- 6 BREDDAD KORRIDOR FÖR ANPASSNING TILL VÄSTKUSTBANAN OCH FLYTTNING AV LOKALVÄGAR

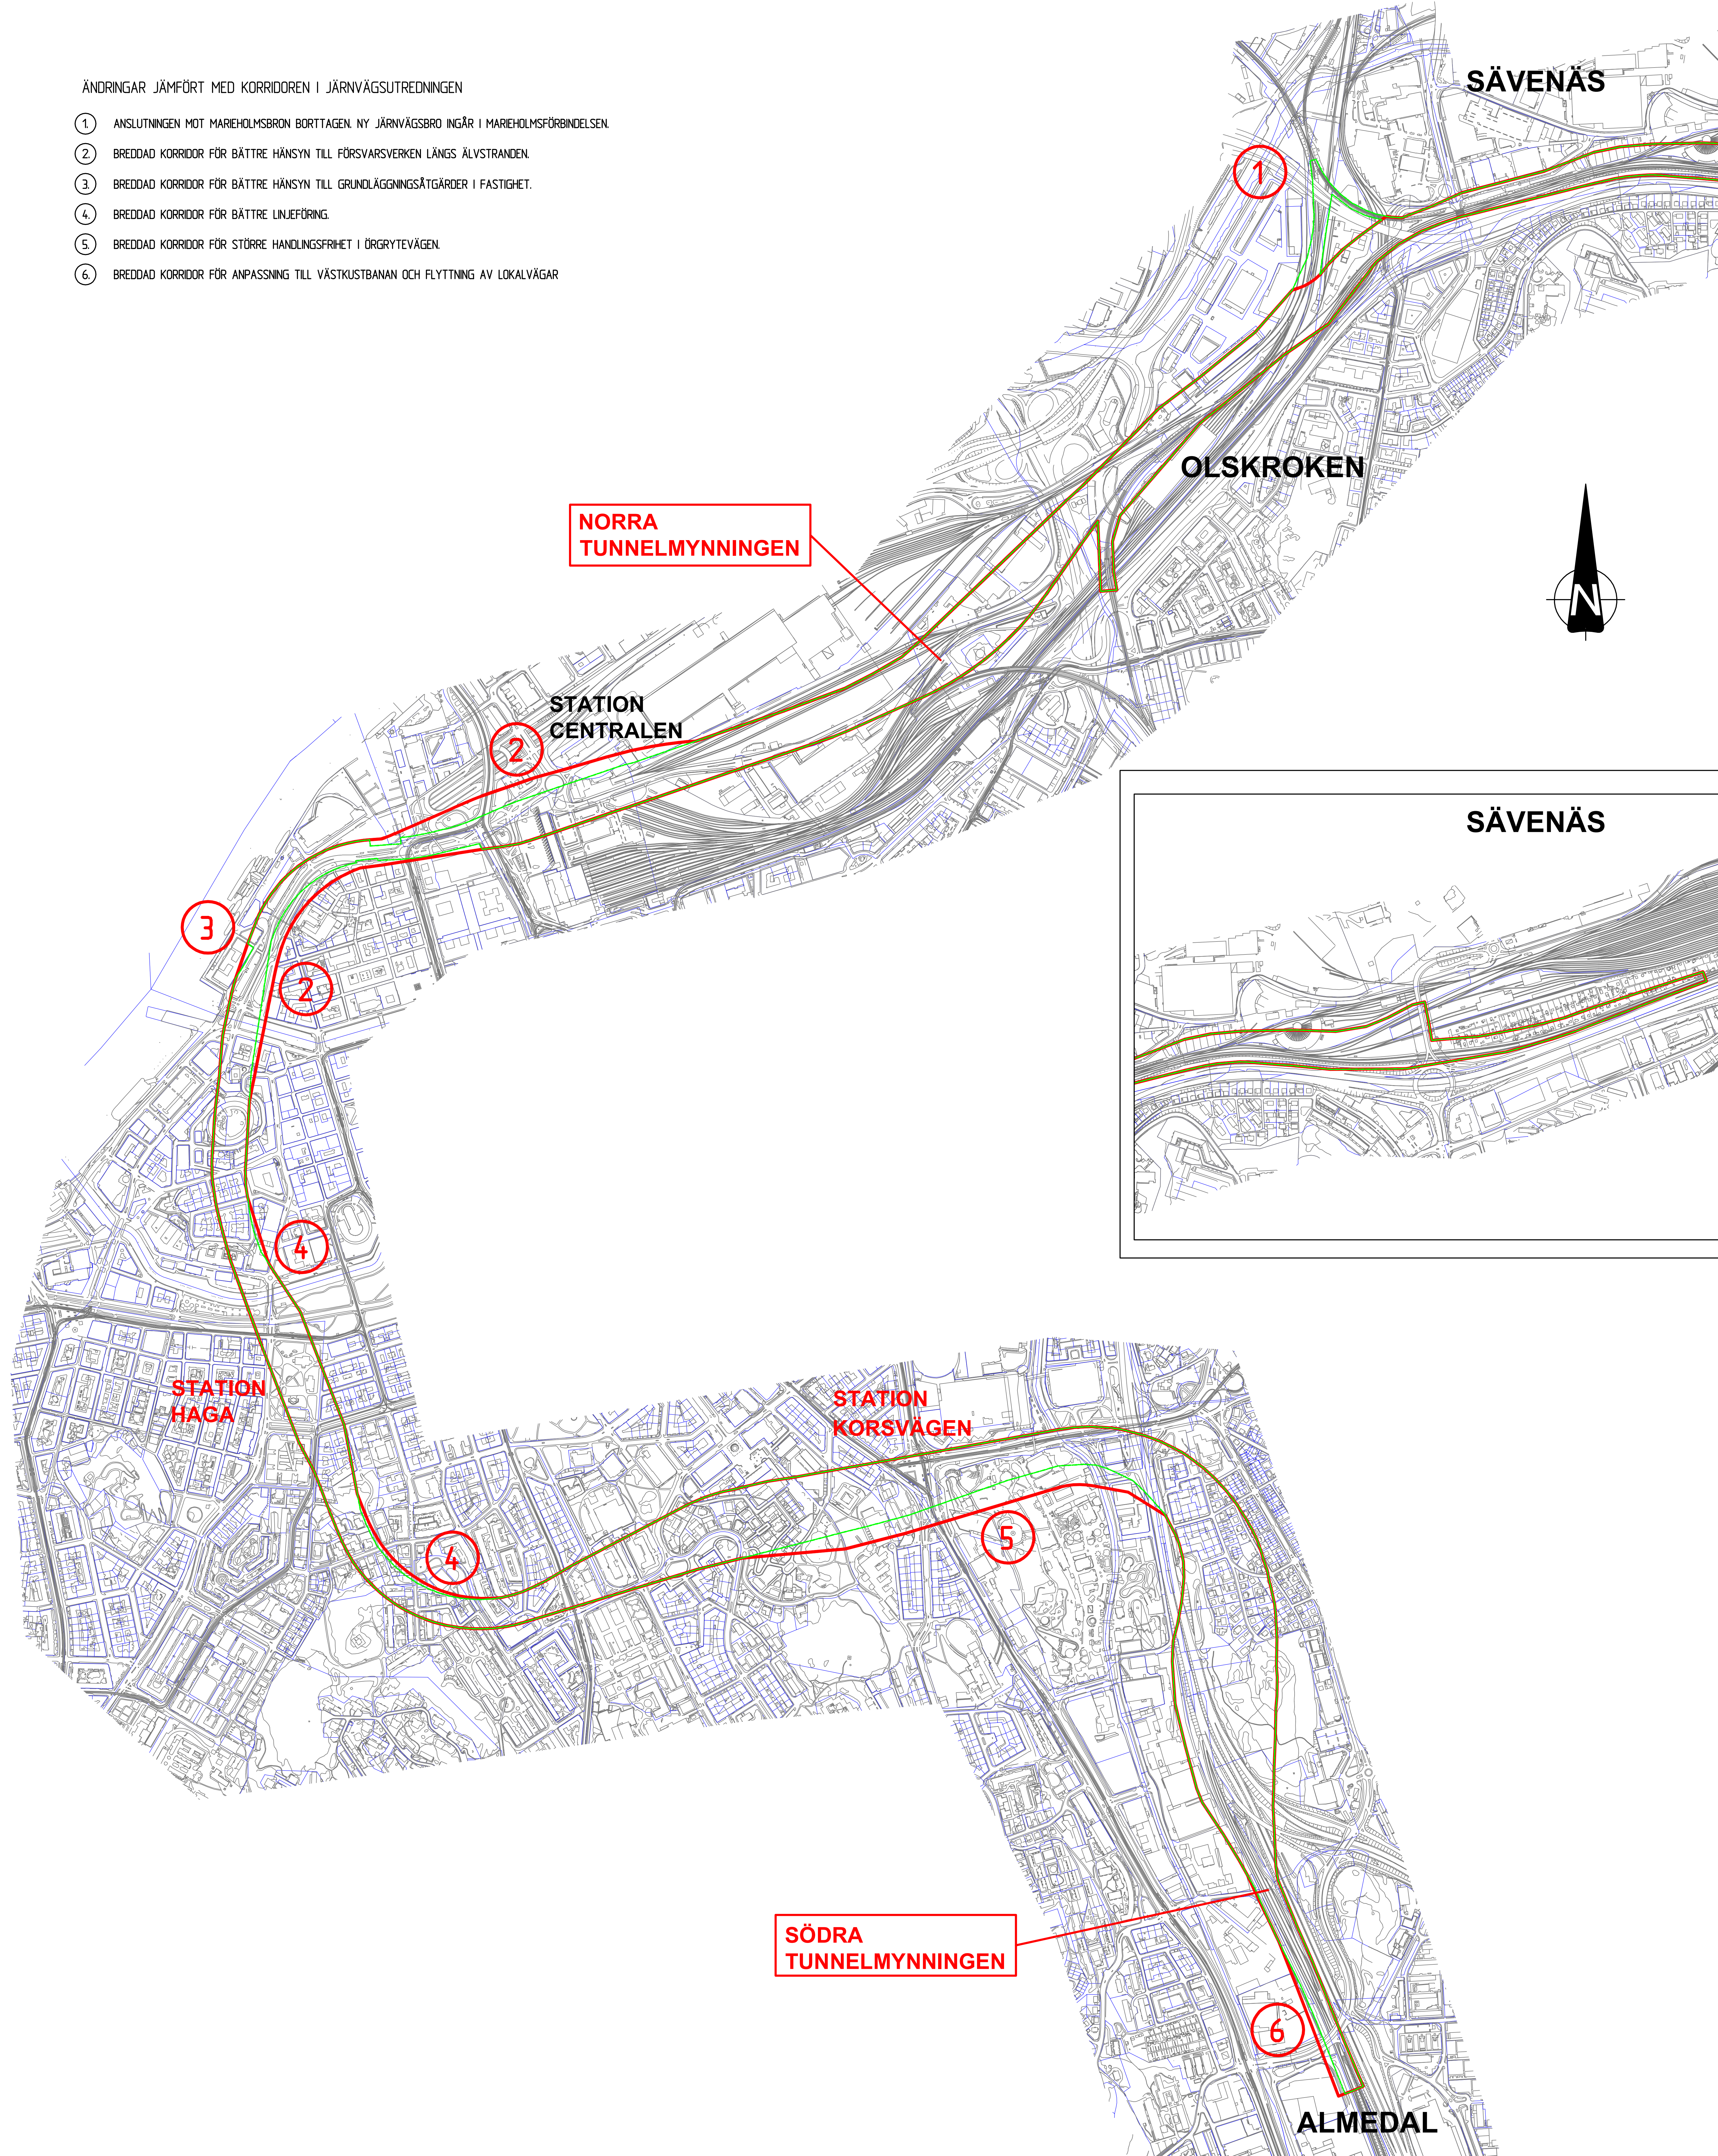

Västlänken - en tågtunnel under Göteborg  
Utbyggnadskorridor

November, 2012