

OSTLÄNKEN

OLP3 NYKÖPING

SJÖSA—SKAVSTA

Bandel 506

Underlag

Teknisk beskrivning vattenverksamhet


Bilaga 2 – Kartor vattenverksamhet

MP32

MILJÖPRÖVNING

| Rev | Avser                                 | Rev Datum  | Godkänt av<br>(Leverantör) |
|-----|---------------------------------------|------------|----------------------------|
| A   | Justering enligt PM revisionshistorik | 2025-02-04 | Hanna Siwertz              |
|     |                                       |            |                            |
|     |                                       |            |                            |
|     |                                       |            |                            |


Z:\SE\Transition\Golden\G\Projekt\2015\1528044 Östlänken del 3\21 IMG\SMXD\IOL\3\MILJÖPRÖVNING (MP)\TB 32\Bilaga\MP32 Bilaga 2 TB 240819.mxd | SEVS24280

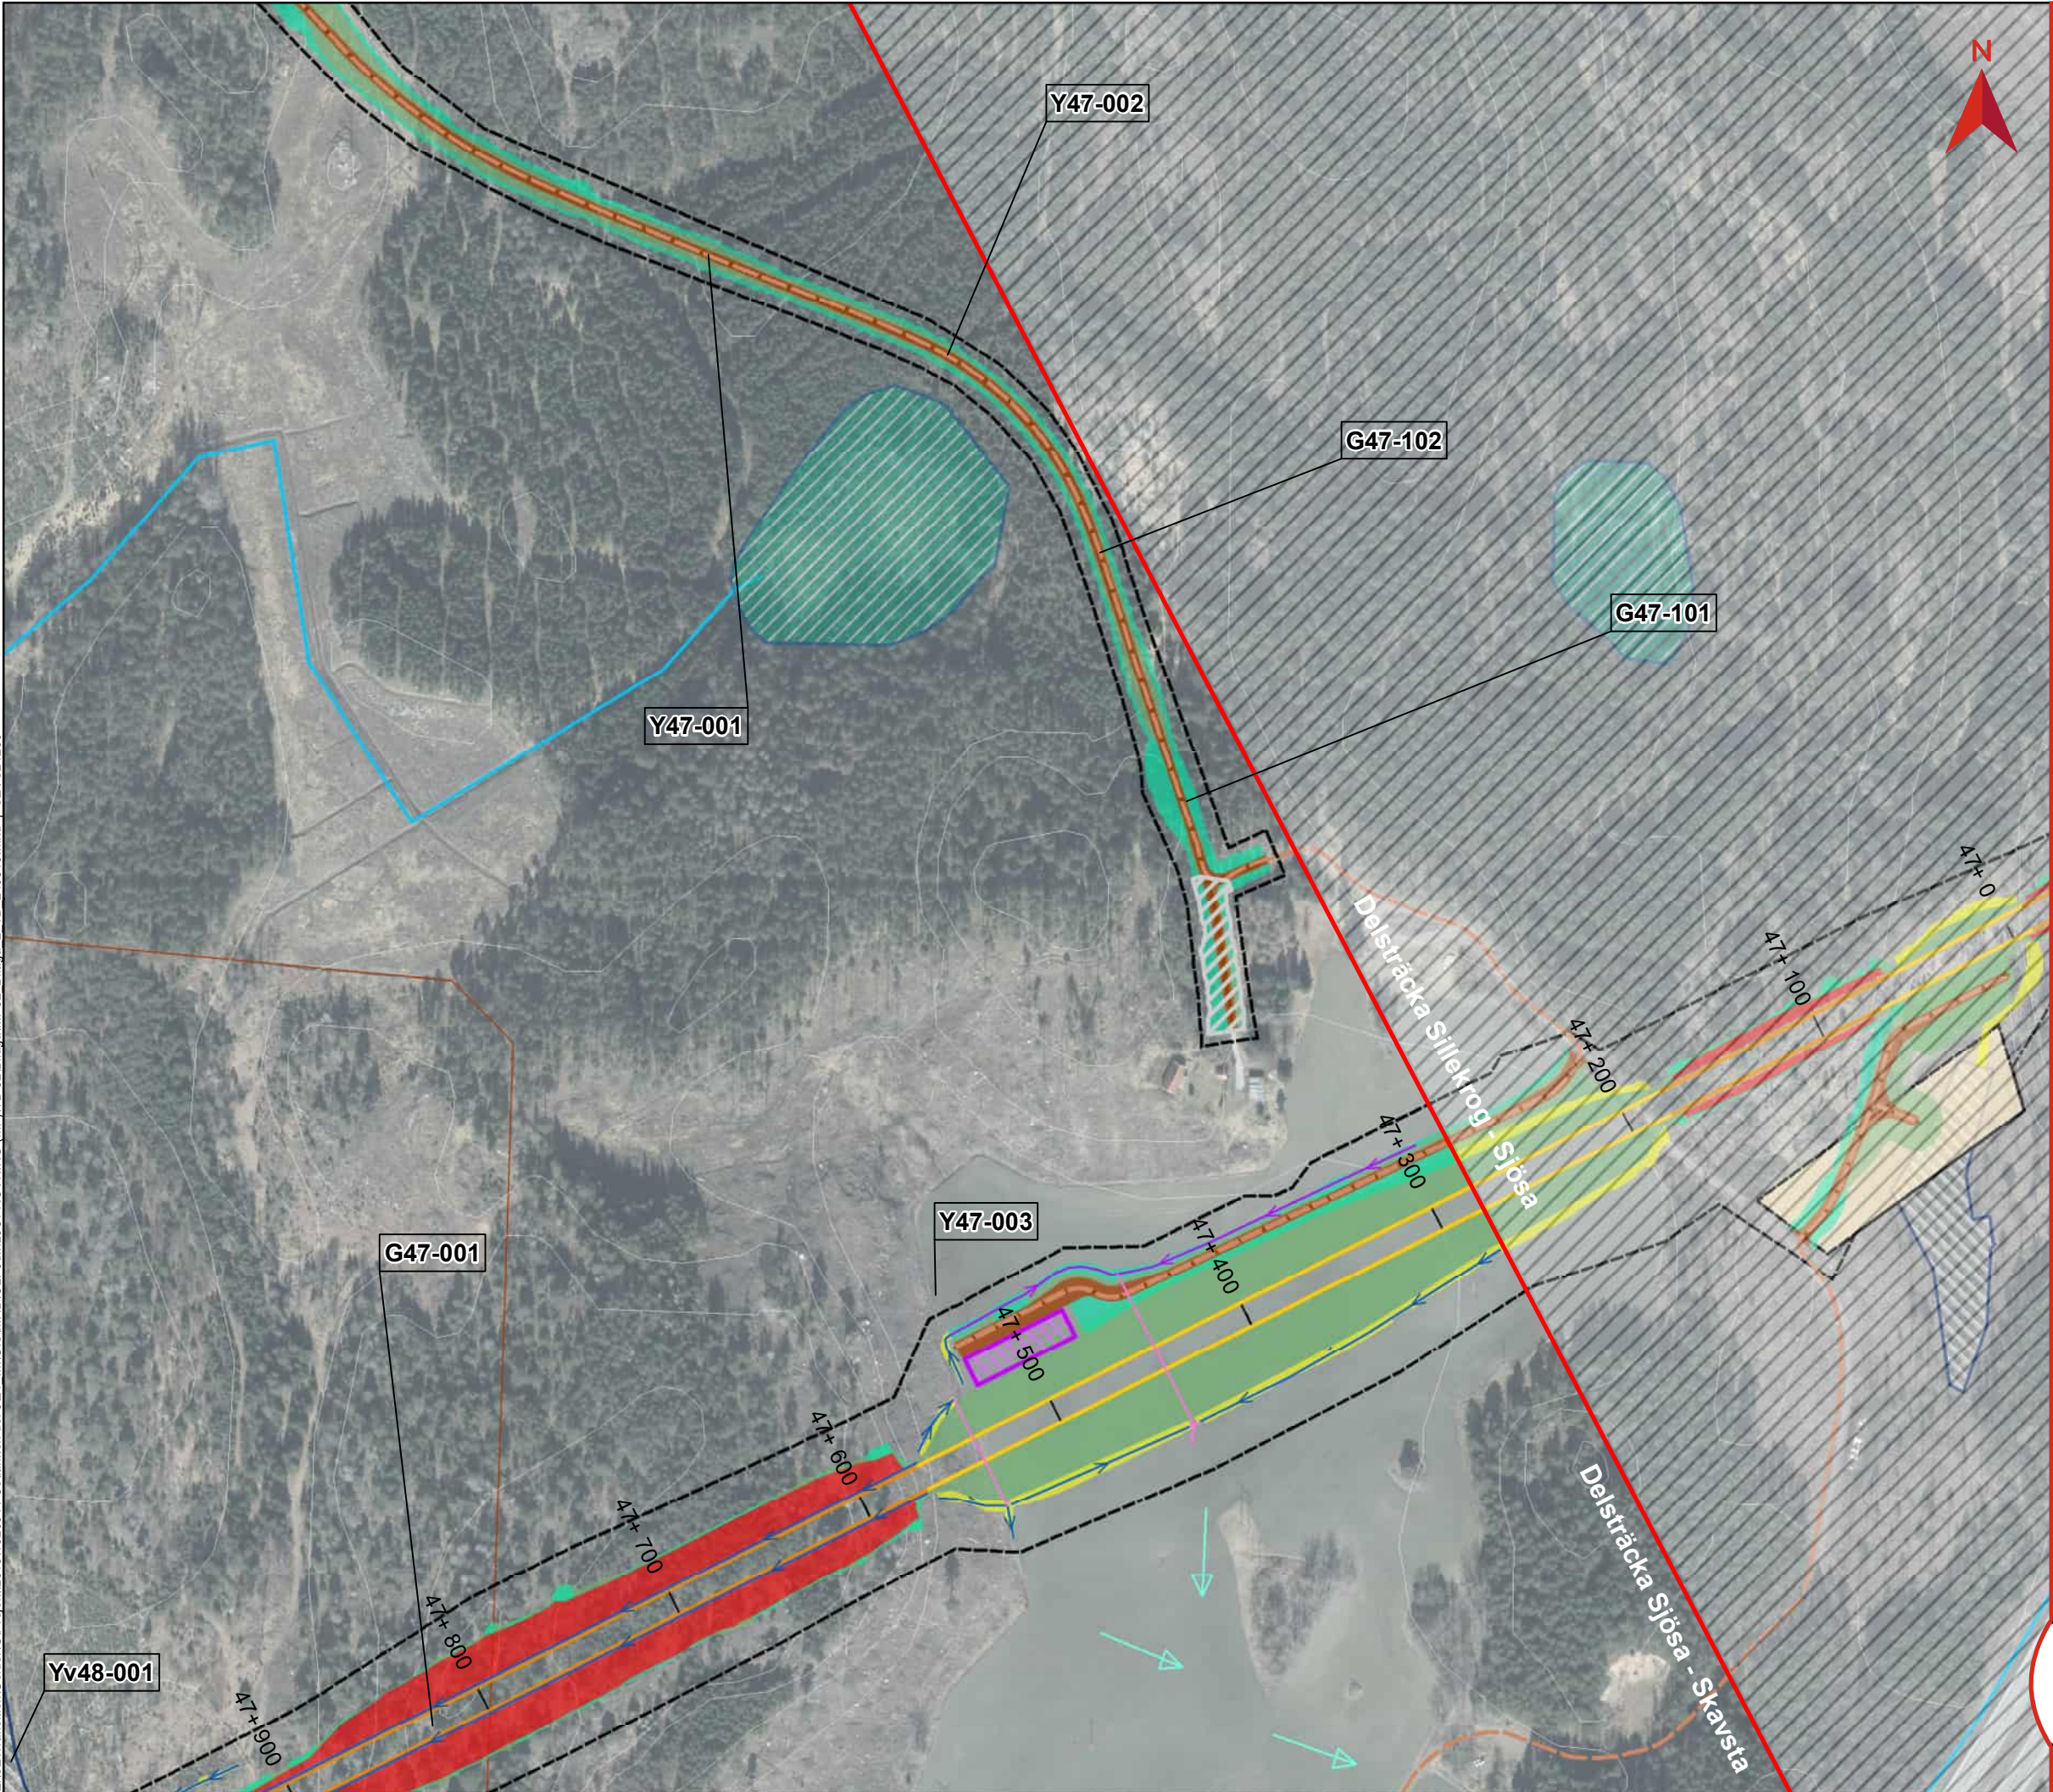

## BILAGA 2, KARTOR VATTENVERKSAMHETER

Miljöprövning  
Tillhör Teknisk beskrivning vattenverksamhet  
Dokumentnummer: OLP3-50GT-007-32-0\_0-0003  
Ärendenummer: TRV 2021/16815  
Datum: 2025-02-04  
Version: A


Skala (A3): 1:3 000

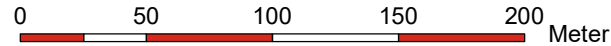


© Lantmäteriet, Geodatasamverkan

### Teckenförklaring

|                                        |                                    |
|----------------------------------------|------------------------------------|
| Gräns järnvägsplanen                   | Bottenplatta byggnadsverk          |
| Bro                                    | Broar                              |
| Skärning                               | Spont                              |
| Bank                                   | Temporär spont                     |
| Befintlig vattendrag/dike              | Teknikgård                         |
| Ledning/Trumma                         | Damm                               |
| Rinnväg befintligt dike/vattendrag     | Produktionsområde                  |
| Rinnväg dike vid banan                 | Produktionsytor                    |
| Rinnväg i vägdike                      | Produktionsytor för bergkross      |
| Byggvägar                              | Massupplag                         |
| Nya vägar                              | Fastighetsgräns                    |
| Planerad väg                           | Höjdkurva, 5 m intervall           |
| Jordskärning                           | <b>Högåsens vattenskyddsområde</b> |
| Bergskärning                           | Primär skyddszon                   |
| Dike                                   | Sekundär skyddszon                 |
| Bank                                   | ID Grundvatten-verksamhet          |
| Vattenytor                             | ID Ytvatten-verksamhet             |
| Våtmark                                | ID Ytvatten-verksamhet (våtmark)   |
| Torvområde                             |                                    |
| Enskilda vägar som inte anläggs av TrV |                                    |

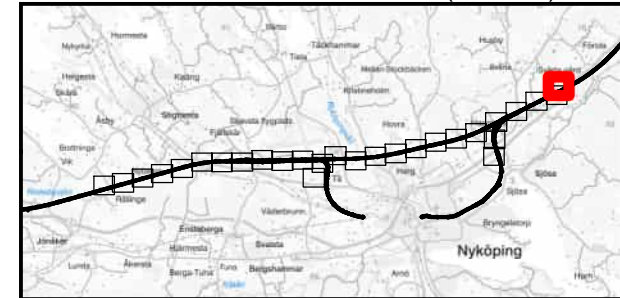

Z:\SE\Transition\Golden\G\Projekt\2015\1526044 Östlänken del 3\21 IMG\SMX\DIOL\3\MILJÖPRÖVNING (MP)\TB 32\BilagA\MP32 Bilaga 2 TB 240819.mxd | SEVS24260

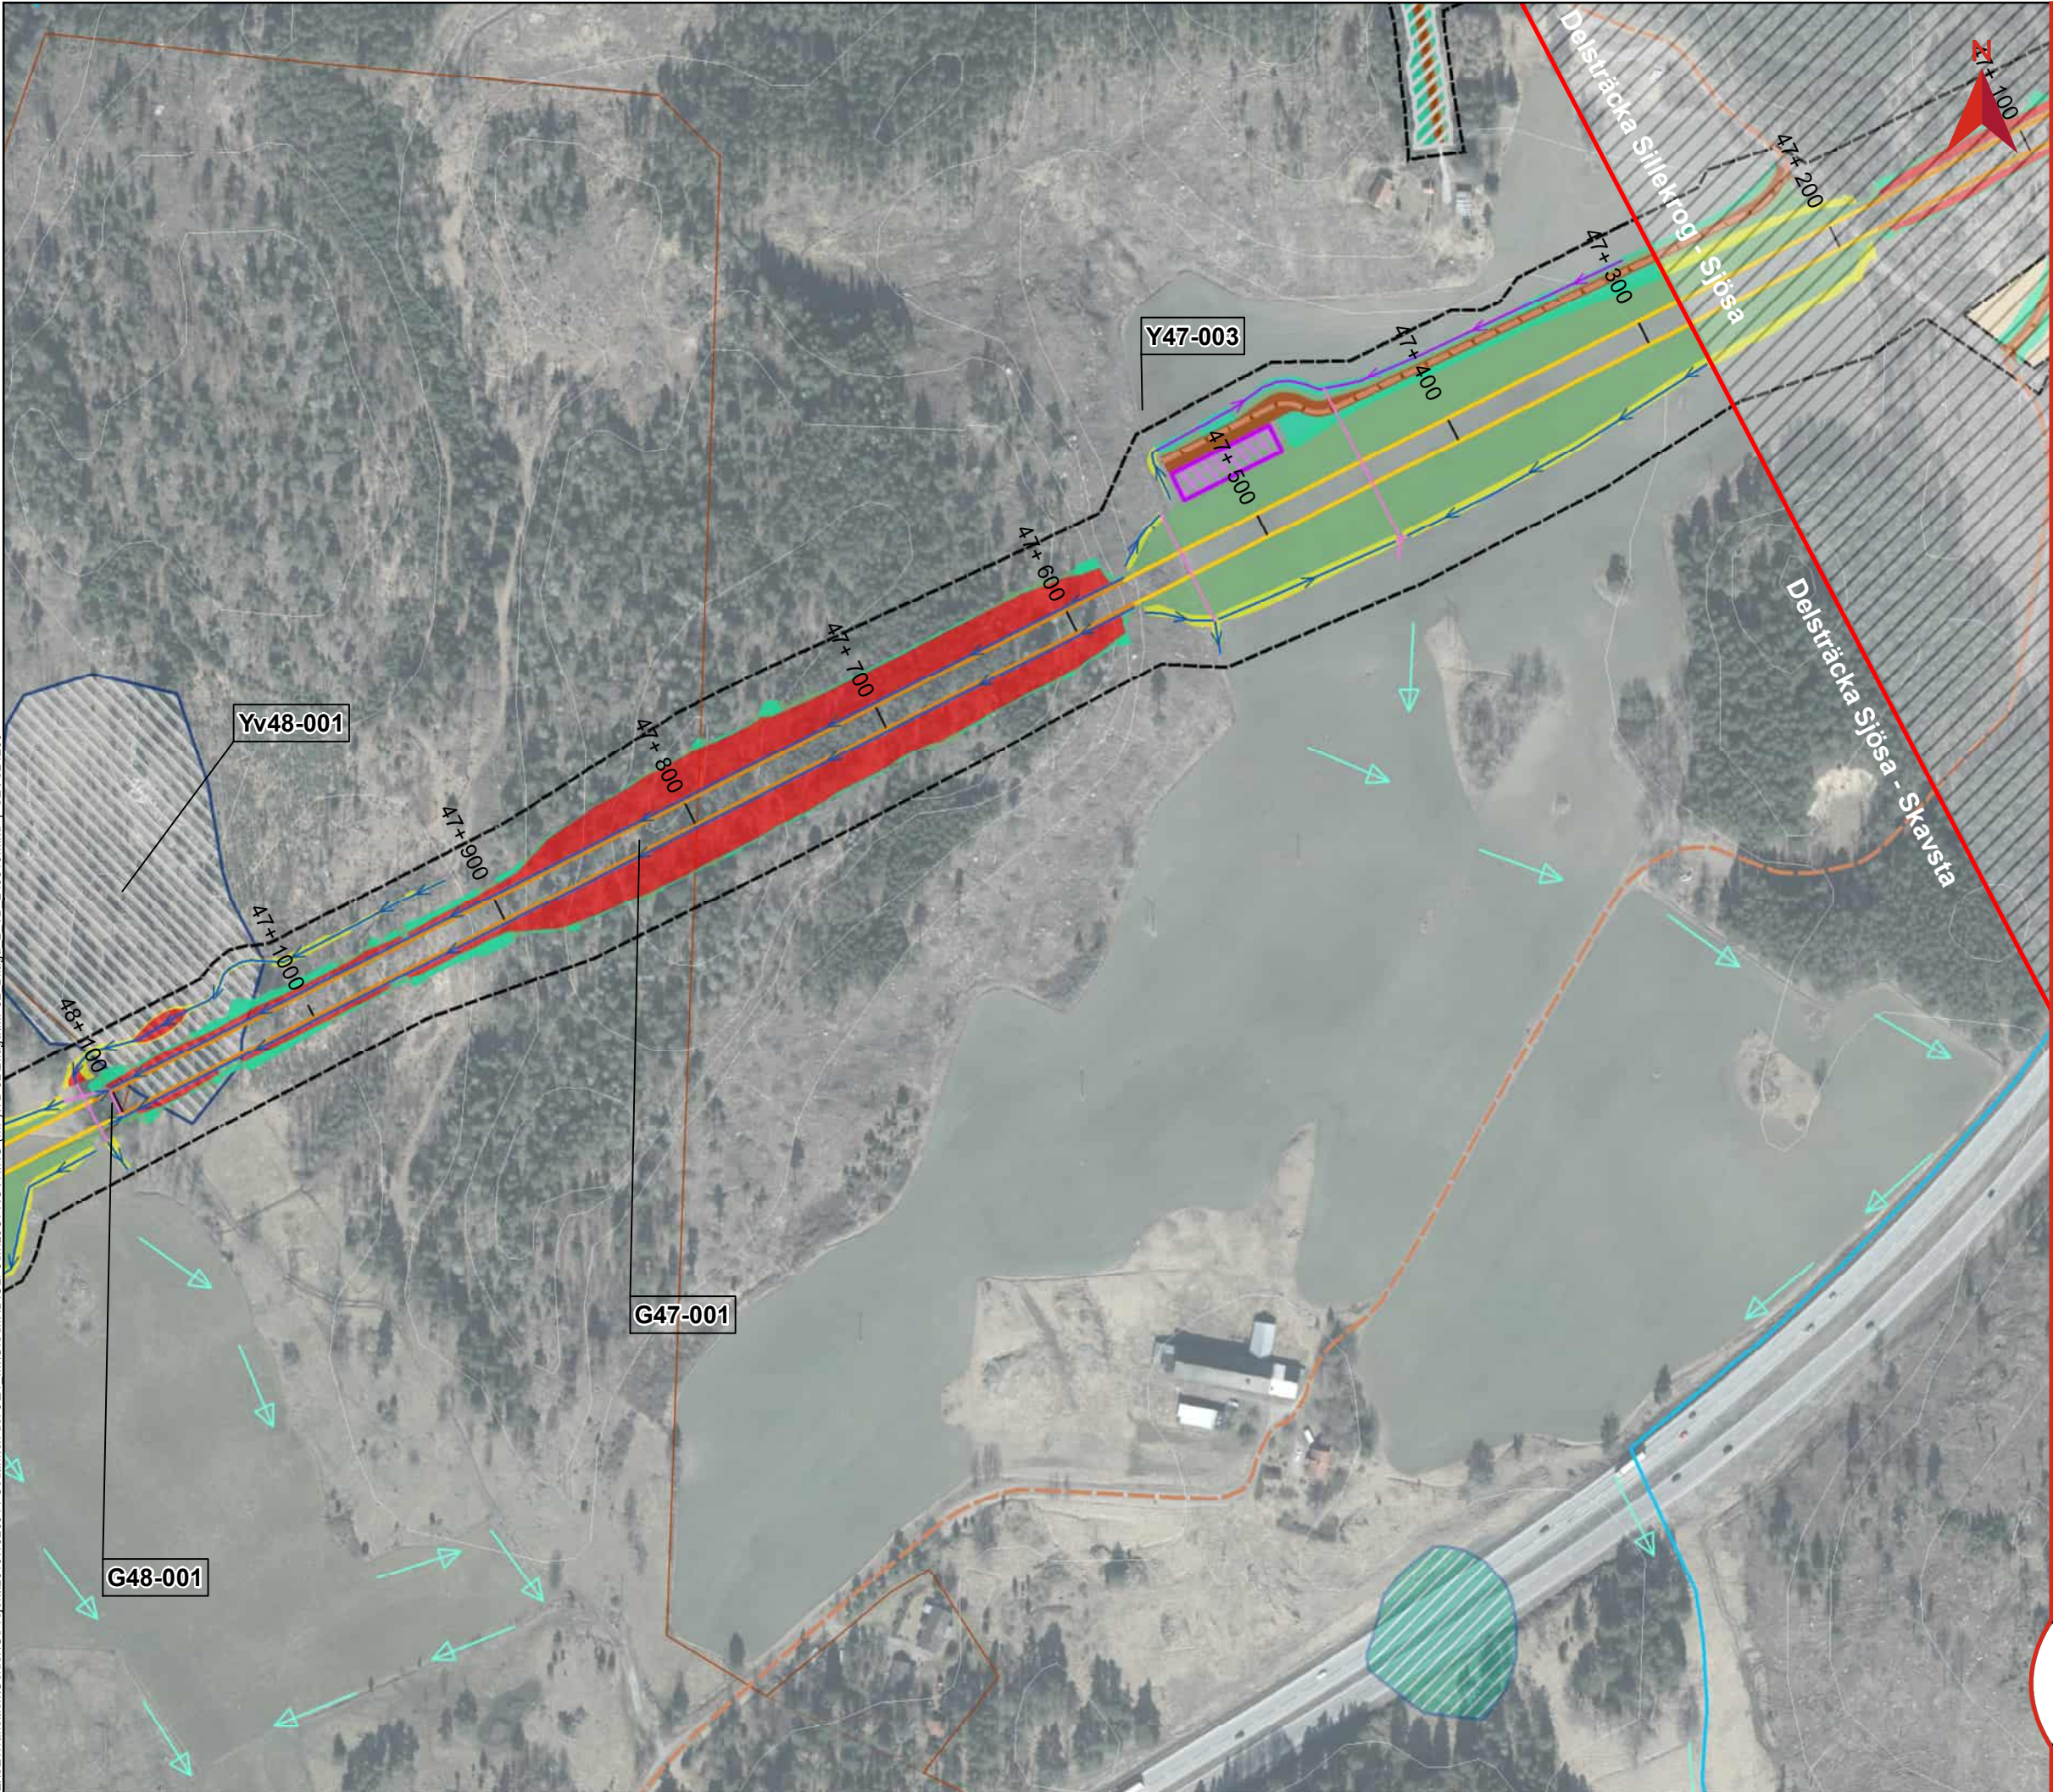

## BILAGA 2, KARTOR VATTENVERKSAMHETER


Miljöprövning  
Tillhör Teknisk beskrivning vattenverksamhet  
Dokumentnummer: OLP3-50GT-007-32-0\_0-0003  
Ärendenummer: TRV 2021/16815  
Datum: 2025-02-04  
Version: A

Skala (A3): 1:3 000  
0 50 100 150 200 Meter


© Lantmäteriet, Geodatasamverkan

### Teckenförklaring

|                                        |                                           |
|----------------------------------------|-------------------------------------------|
| Gräns järnvägsplanen                   | Bottenplatta byggnadsverk                 |
| Bro                                    | Broar                                     |
| Skärning                               | Spont                                     |
| Bank                                   | Temporär spont                            |
| Befintlig vattendrag/dike              | Teknikgård                                |
| Ledning/Trumma                         | Damm                                      |
| Rinnväg befintligt dike/vattendrag     | Produktionsområde                         |
| Rinnväg dike vid banan                 | Produktionsytor                           |
| Rinnväg i vägdike                      | Produktionsytor för bergkross             |
| Byggvägar                              | Massupplag                                |
| Nya vägar                              | Fastighetsgräns                           |
| Planerad väg                           | Höjdkurva, 5 m intervall                  |
| Jordskärning                           | <b>Högåsens vattenskyddsområde</b>        |
| Bergskärning                           | Primär skyddszon                          |
| Dike                                   | Sekundär skyddszon                        |
| Bank                                   | GXX-XXX ID Grundvatten-verksamhet         |
| Vattenytor                             | YXX-XXX ID Ytvatten-verksamhet            |
| Våtmark                                | YvXX-XXX ID Ytvatten-verksamhet (våtmark) |
| Torvområde                             |                                           |
| Enskilda vägar som inte anläggs av TrV |                                           |

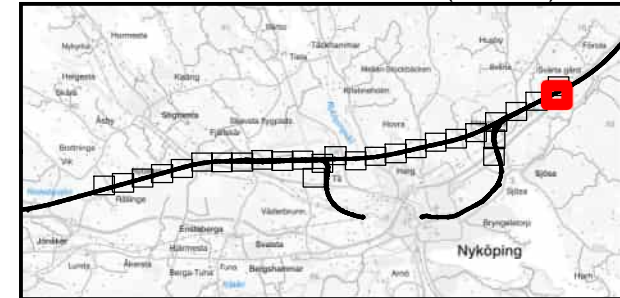


Z:\SE\Transition\Golden\G\Projekt\2015\1528044 Östlänken del 3\21 IMG\ISMX\DIOL\3\MILJÖPRÖVNING (MP)\TB 32\Bilaga\MP32\_Bilaga 2\_TB 240819.mxd | SEVS24280

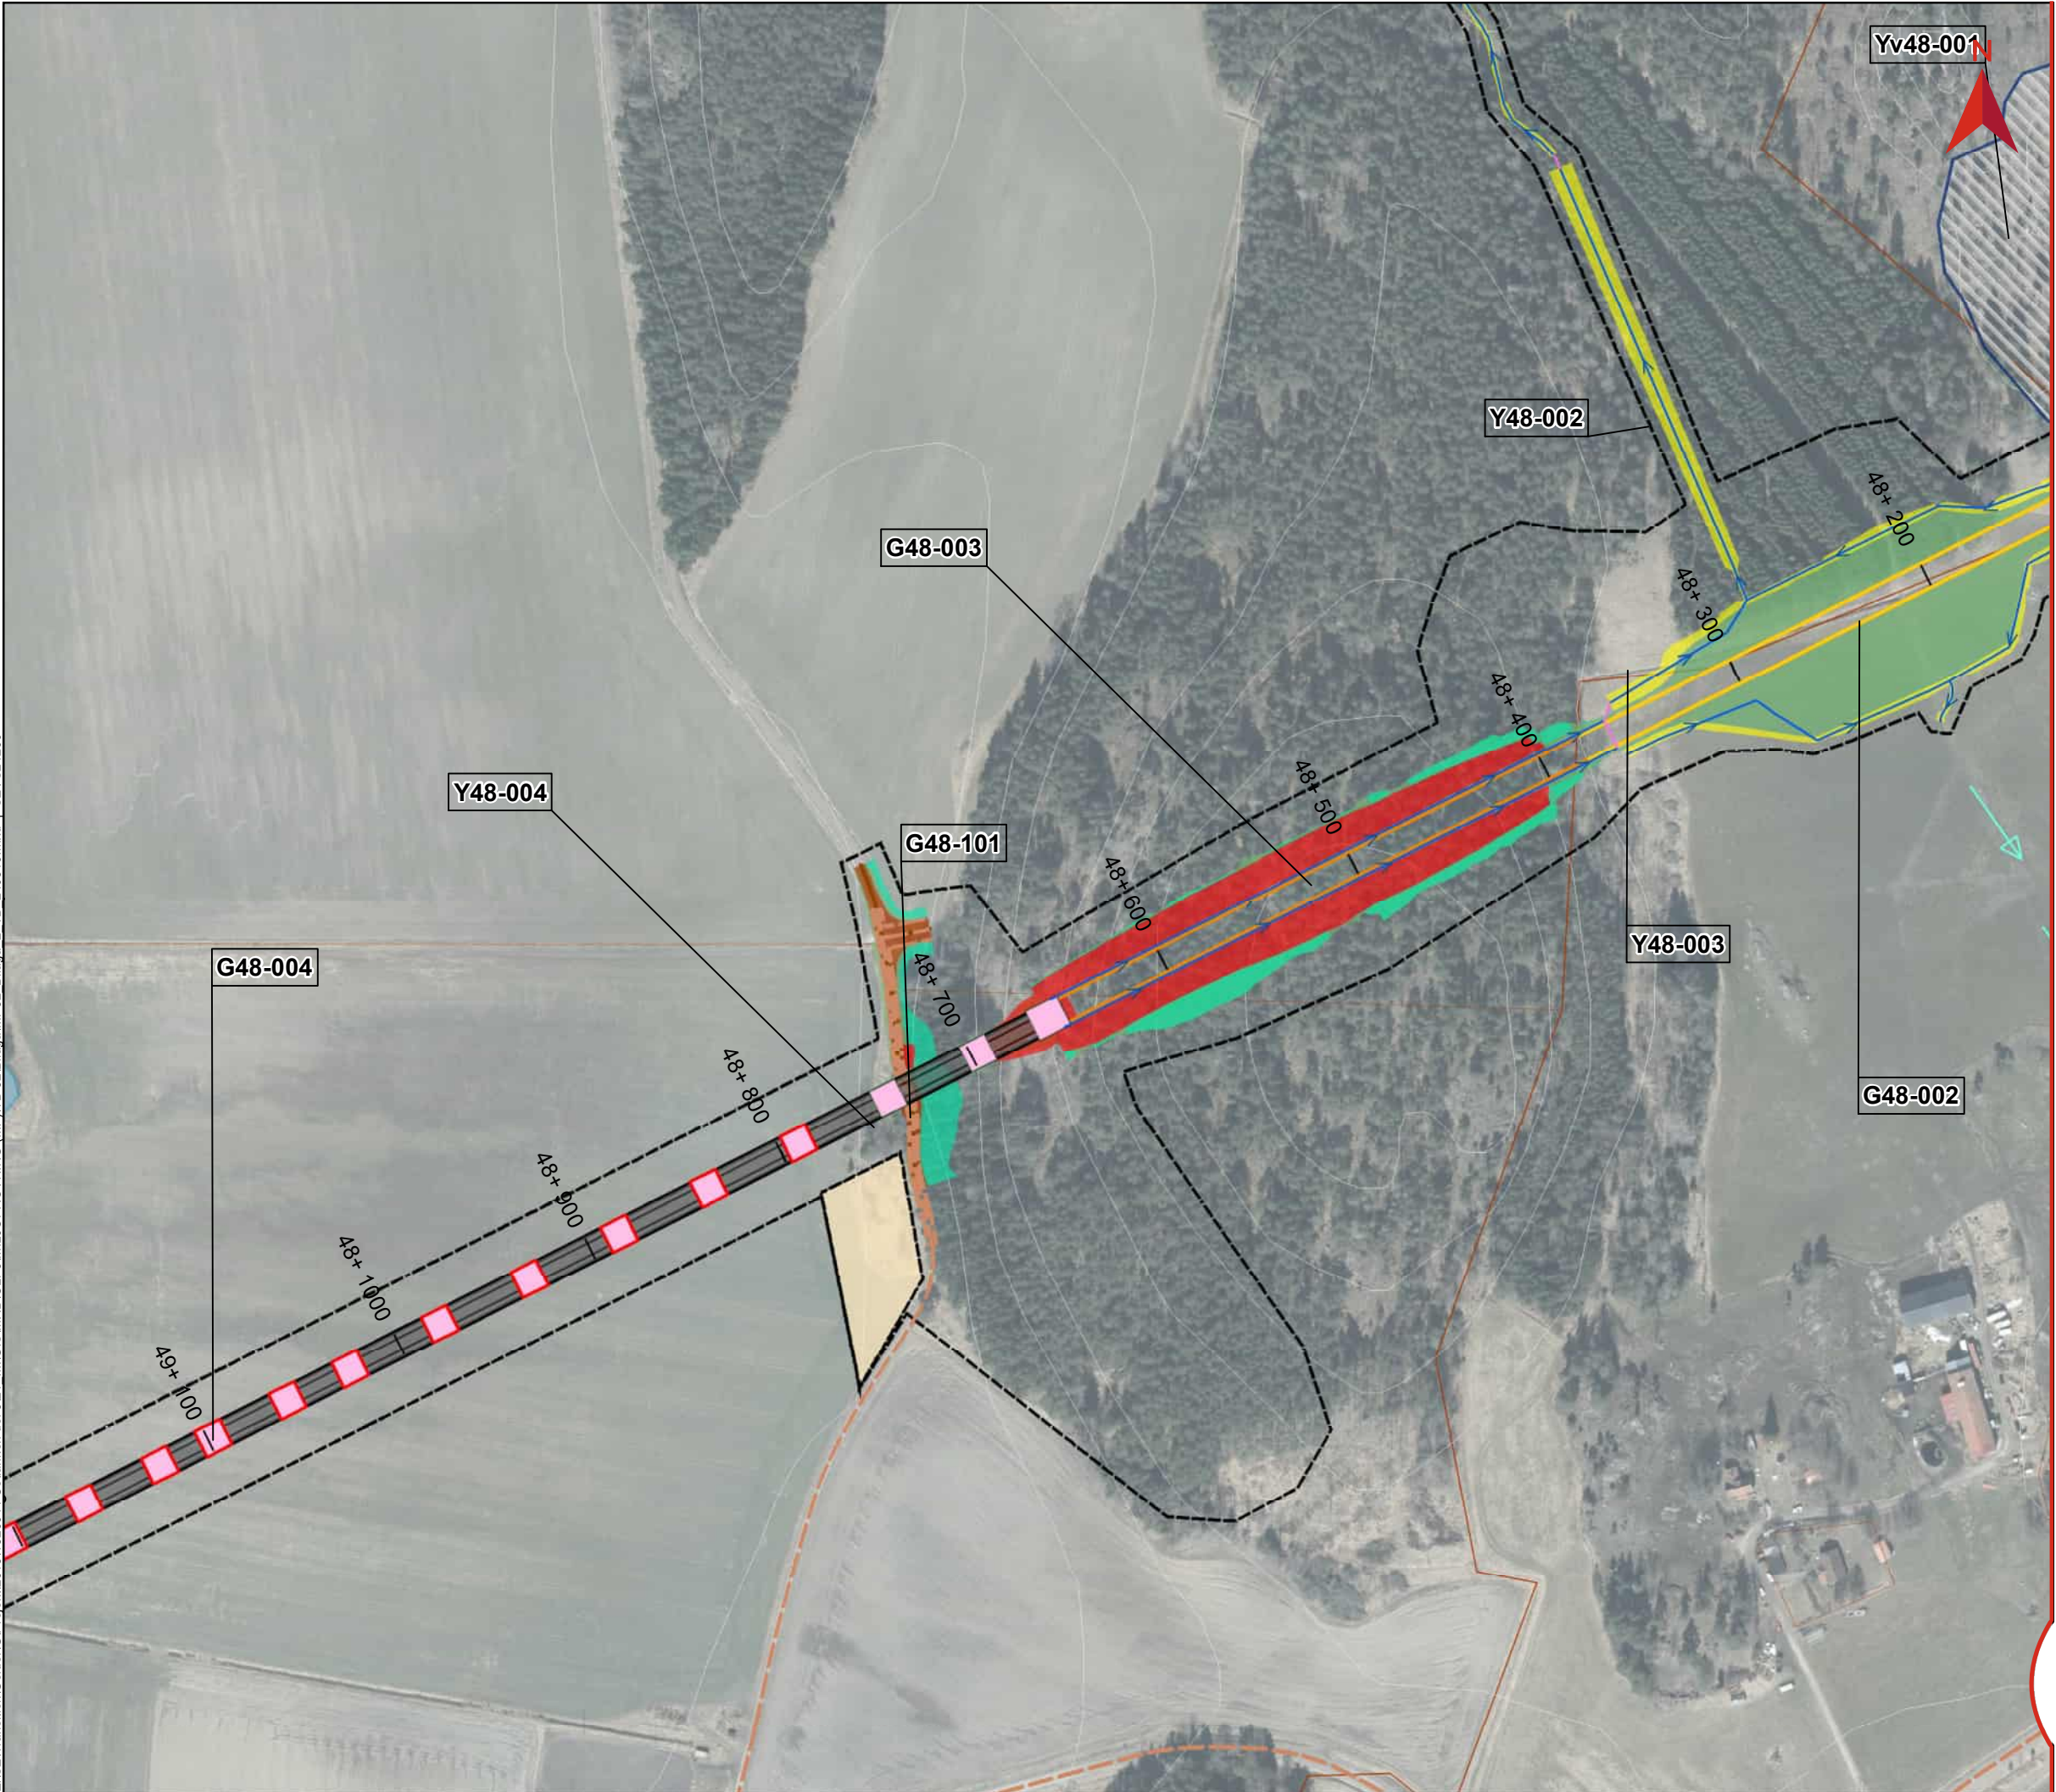

## BILAGA 2, KARTOR VATTENVERKSAMHETER

Miljöprövning  
Tillhör Teknisk beskrivning vattenverksamhet  
Dokumentnummer: OLP3-50GT-007-32-0\_0-0003  
Ärendenummer: TRV 2021/16815  
Datum: 2025-02-04  
Version: A


Skala (A3): 1:3 000

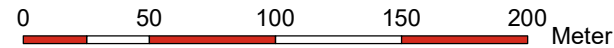


© Lantmäteriet, Geodatasamverkan

### Teckenförklaring

|                                        |                                    |
|----------------------------------------|------------------------------------|
| Gräns järnvägsplanen                   | Bottenplatta byggnadsverk          |
| Bro                                    | Broar                              |
| Skärning                               | Spont                              |
| Bank                                   | Temporär spont                     |
| Befintlig vattendrag/dike              | Teknikgård                         |
| Ledning/Trumma                         | Damm                               |
| Rinnväg befintligt dike/vattendrag     | Produktionsområde                  |
| Rinnväg dike vid banan                 | Produktionsytor                    |
| Rinnväg i vägdike                      | Produktionsytor för bergkross      |
| Byggvägar                              | Massupplag                         |
| Nya vägar                              | Fastighetsgräns                    |
| Planerad väg                           | Höjdkurva, 5 m intervall           |
| Jordskärning                           | <b>Högåsens vattenskyddsområde</b> |
| Bergskärning                           | Primär skyddszon                   |
| Dike                                   | Sekundär skyddszon                 |
| Bank                                   | ID Grundvatten-verksamhet          |
| Vattenytor                             | ID Ytvatten-verksamhet             |
| Våtmark                                | ID Ytvatten-verksamhet (våtmark)   |
| Torvområde                             |                                    |
| Enskilda vägar som inte anläggs av TrV |                                    |

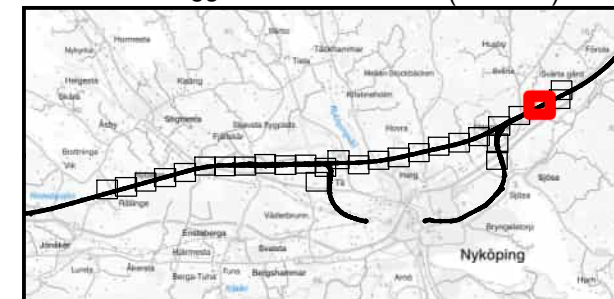


Z:\SE\Transition\Golden\G\Projekt\2015\1526044 Östlänken del 3\21 IMGIS\MXD\IOL\P3\MILJÖPRÖVNING (MP)\TB 32\Bilaga\MP32 Bilaga 2 TB 240819.mxd | SEVS24280

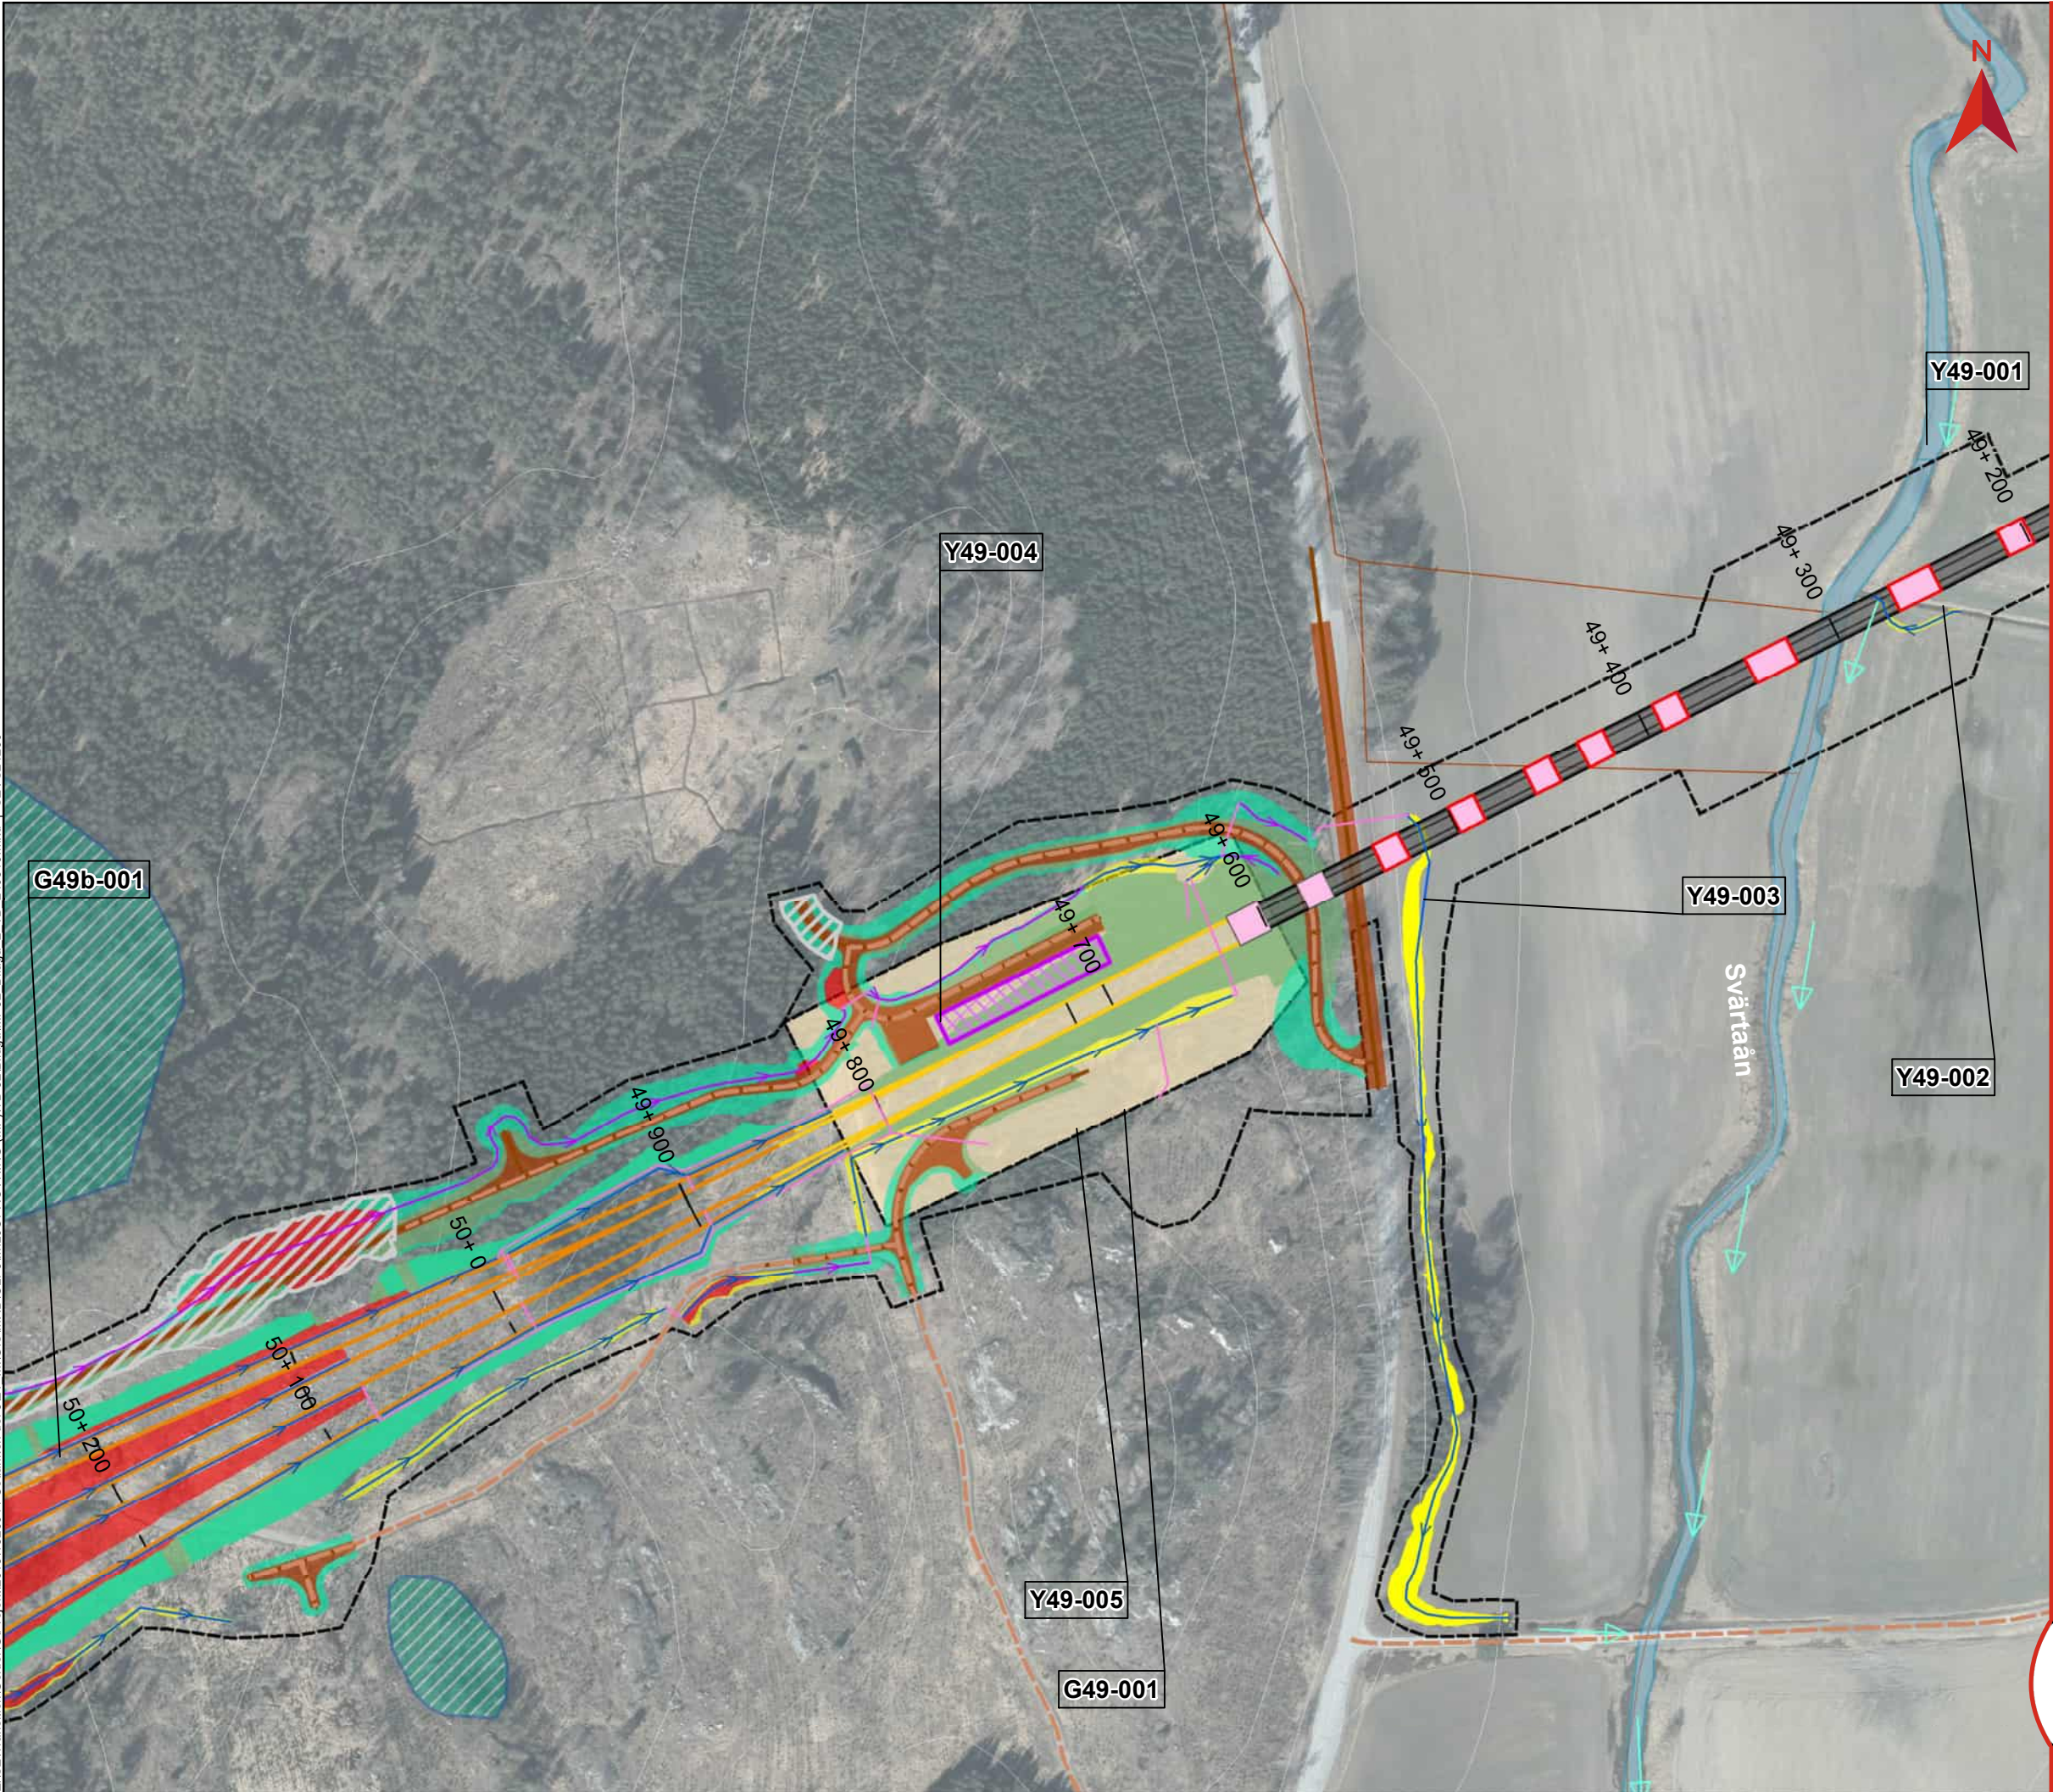


**BILAGA 2, KARTOR**  
**VATTENVERKSAMHETER**

Miljöprövning  
Tillhör Teknisk beskrivning vattenverksamhet  
Dokumentnummer: OLP3-50GT-007-32-0\_0-0003  
Ärendenummer: TRV 2021/16815  
Datum: 2025-02-04  
Version: A

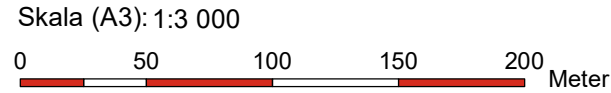


© Lantmäteriet, Geodatasamverkan

| Teckenförklaring |                                        |                                    |                                  |
|------------------|----------------------------------------|------------------------------------|----------------------------------|
|                  | Gräns järnvägsplanen                   |                                    | Bottenplatta byggnadsverk        |
|                  | Bro                                    |                                    | Broar                            |
|                  | Skärning                               |                                    | Spont                            |
|                  | Bank                                   |                                    | Temporär spont                   |
|                  | Befintlig vattendrag/dike              |                                    | Teknikgård                       |
|                  | Ledning/Trumma                         |                                    | Damm                             |
|                  | Rinnväg befintligt dike/vattendrag     |                                    | Produktionsområde                |
|                  | Rinnväg dike vid banan                 |                                    | Produktionsytor                  |
|                  | Rinnväg i vägdike                      |                                    | Produktionsytor för bergkross    |
|                  | Byggvägar                              |                                    | Massupplag                       |
|                  | Nya vägar                              |                                    | Fastighetsgräns                  |
|                  | Planerad väg                           |                                    | Höjdkurva, 5 m intervall         |
|                  | Jordskärning                           | <b>Högåsens vattenskyddsområde</b> |                                  |
|                  | Bergskärning                           |                                    | Primär skyddszon                 |
|                  | Dike                                   |                                    | Sekundär skyddszon               |
|                  | Bank                                   |                                    | ID Grundvatten-verksamhet        |
|                  | Vattenytor                             |                                    | ID Ytvatten-verksamhet           |
|                  | Våtmark                                |                                    | ID Ytvatten-verksamhet (våtmark) |
|                  | Torvområde                             |                                    |                                  |
|                  | Enskilda vägar som inte anläggs av TrV |                                    |                                  |

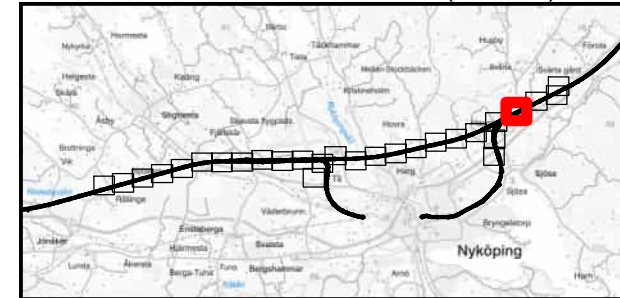

Z:\SE\Transition\Golden\G\Projekt\2015\1528044 Östlänken del 3\21 IMG\SMX\DIOL\P3\MILJÖPRÖVNING (MP)\TB 32\Bilaga\MP32 Bilaga 2 TB 240819.mxd | SEVS24280

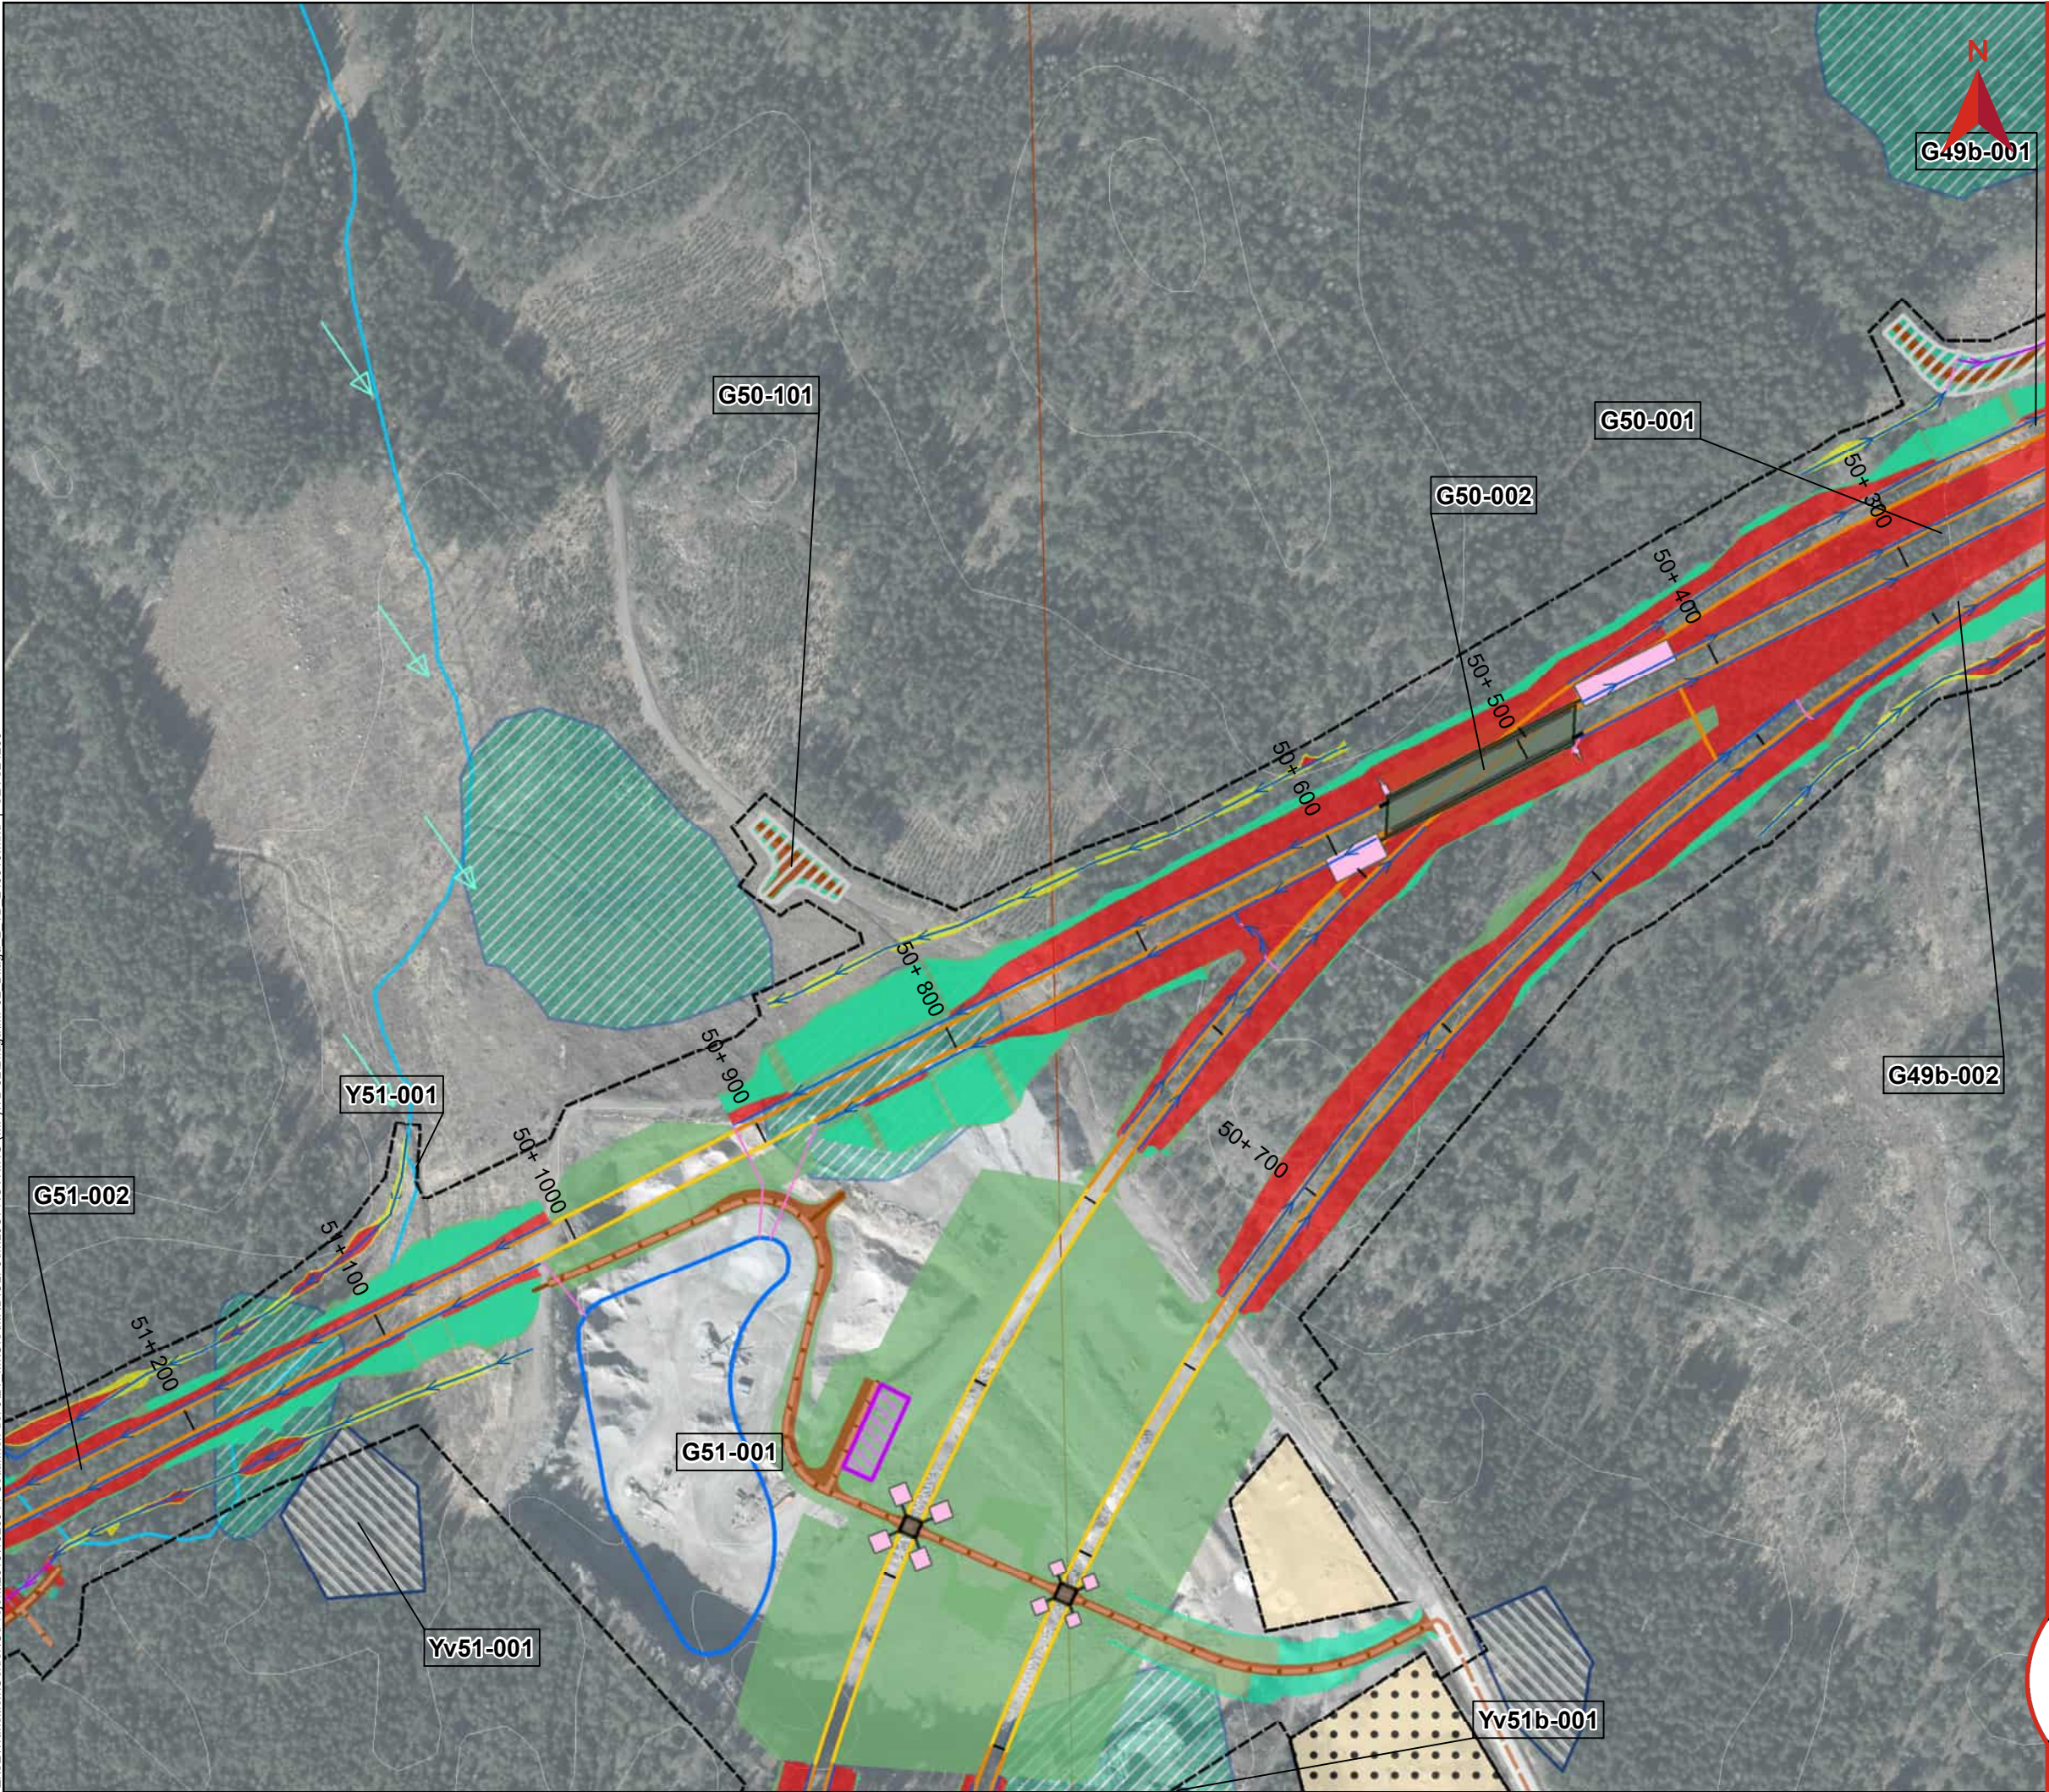

# BILAGA 2, KARTOR VATTENVERKSAMHETER


Miljöprövning  
Tillhör Teknisk beskrivning vattenverksamhet  
Dokumentnummer: OLP3-50GT-007-32-0\_0-0003  
Ärendenummer: TRV 2021/16815  
Datum: 2025-02-04  
Version: A

Skala (A3): 1:3 000  
0 50 100 150 200 Meter


© Lantmäteriet, Geodatasamverkan

## Teckenförklaring

- |                                        |                                    |
|----------------------------------------|------------------------------------|
| Gräns järnvägsplanen                   | Bottenplatta byggnadsverk          |
| Bro                                    | Broar                              |
| Skärning                               | Spont                              |
| Bank                                   | Temporär spont                     |
| Befintlig vattendrag/dike              | Teknikgård                         |
| Ledning/Trumma                         | Damm                               |
| Rinnväg befintligt dike/vattendrag     | Produktionsområde                  |
| Rinnväg dike vid banan                 | Produktionsytor                    |
| Rinnväg i vägdike                      | Produktionsytor för bergkross      |
| Byggvägar                              | Massupplag                         |
| Nya vägar                              | Fastighetsgräns                    |
| Planerad väg                           | Höjdkurva, 5 m intervall           |
| Jordskärning                           | <b>Högåsens vattenskyddsområde</b> |
| Bergskärning                           | Primär skyddszon                   |
| Dike                                   | Sekundär skyddszon                 |
| Bank                                   | ID Grundvatten-verksamhet          |
| Vattenytor                             | ID Ytvatten-verksamhet             |
| Våtmark                                | ID Ytvatten-verksamhet (våtmark)   |
| Torvområde                             |                                    |
| Enskilda vägar som inte anläggs av TrV |                                    |

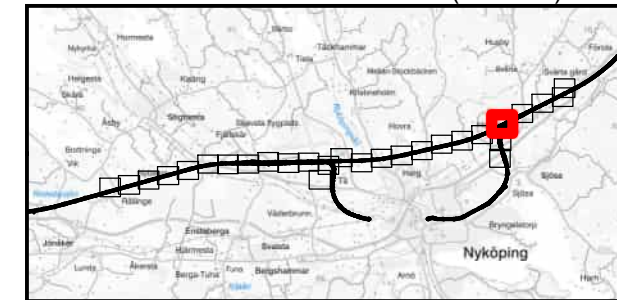

Z:\SE\Transition\Golden\G\Projekt\2015\1526044 Östlänken del 3\21 IMG\ISMX\DIOL\3\MILJÖPRÖVNING (MP)\TB 32\BilagA\MP32 Bilaga 2 TB 240819.mxd | SEVS24260

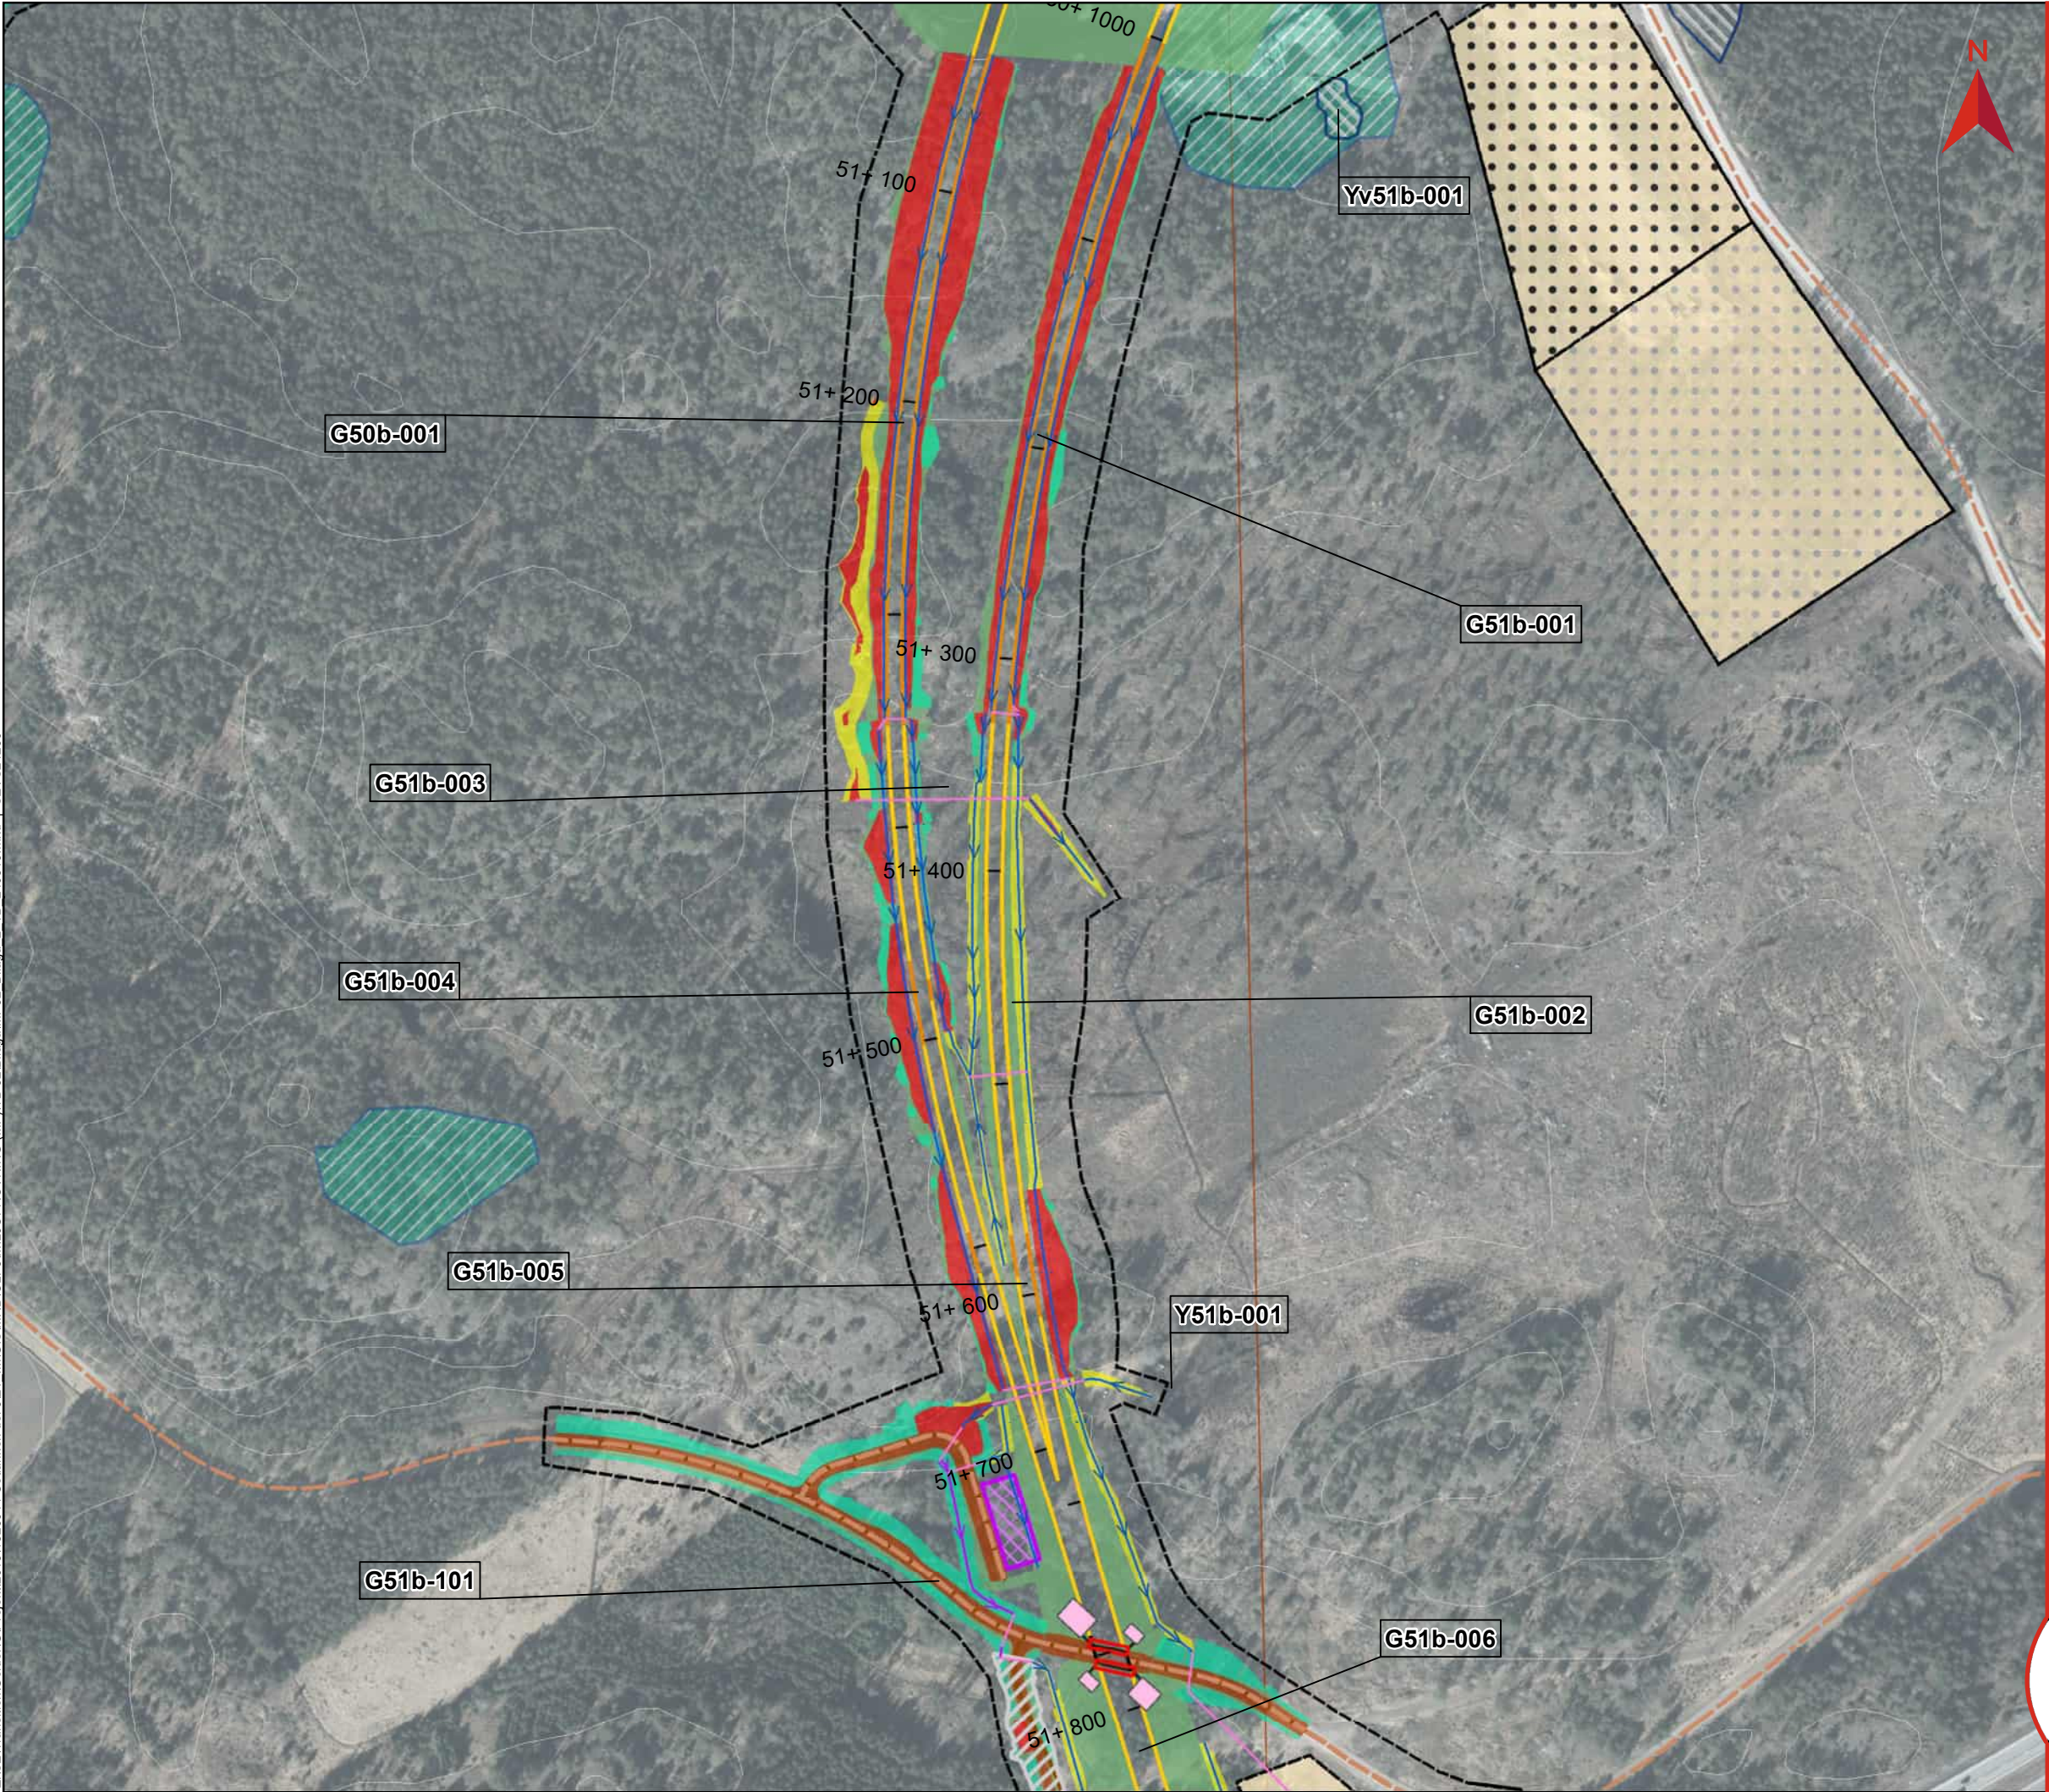

# BILAGA 2, KARTOR VATTENVERKSAMHETER


Miljöprövning  
Tillhör Teknisk beskrivning vattenverksamhet  
Dokumentnummer: OLP3-50GT-007-32-0\_0-0003  
Ärendenummer: TRV 2021/16815  
Datum: 2025-02-04  
Version: A

Skala (A3): 1:3 000  
0 50 100 150 200 Meter


© Lantmäteriet, Geodatasamverkan

## Teckenförklaring

|  |                                        |                                    |                                  |
|--|----------------------------------------|------------------------------------|----------------------------------|
|  | Gräns järnvägsplanen                   |                                    | Bottenplatta byggnadsverk        |
|  | Bro                                    |                                    | Broar                            |
|  | Skärning                               |                                    | Spont                            |
|  | Bank                                   |                                    | Temporär spont                   |
|  | Befintlig vattendrag/dike              |                                    | Teknikgård                       |
|  | Ledning/Trumma                         |                                    | Damm                             |
|  | Rinnväg befintligt dike/vattendrag     |                                    | Produktionsområde                |
|  | Rinnväg dike vid banan                 |                                    | Produktionsytor                  |
|  | Rinnväg i vägdike                      |                                    | Produktionsytor för bergkross    |
|  | Byggvägar                              |                                    | Massupplag                       |
|  | Nya vägar                              |                                    | Fastighetsgräns                  |
|  | Planerad väg                           |                                    | Höjdkurva, 5 m intervall         |
|  | Jordskärning                           | <b>Högåsens vattenskyddsområde</b> |                                  |
|  | Bergskärning                           |                                    | Primär skyddszon                 |
|  | Dike                                   |                                    | Sekundär skyddszon               |
|  | Bank                                   |                                    | ID Grundvatten-verksamhet        |
|  | Vattenytor                             |                                    | ID Ytvatten-verksamhet           |
|  | Våtmark                                |                                    | ID Ytvatten-verksamhet (våtmark) |
|  | Torvområde                             |                                    |                                  |
|  | Enskilda vägar som inte anläggs av TrV |                                    |                                  |

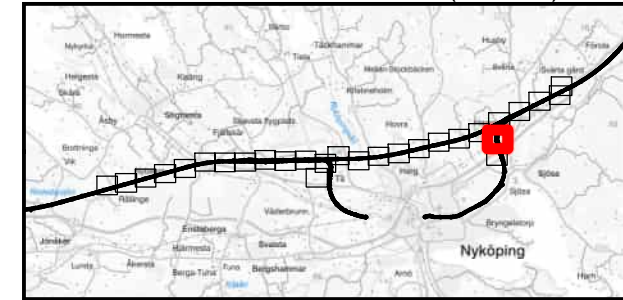


Z:\SE\Transition\Golden\G\Projekt\2015\1526044 Östlänken del 3\21 IMG\SMX\DIOL\3\MILJÖPRÖVNING (MP)\TB 32\BilagA\MP32 Bilaga 2 TB 240819.mxd | SEVS24260

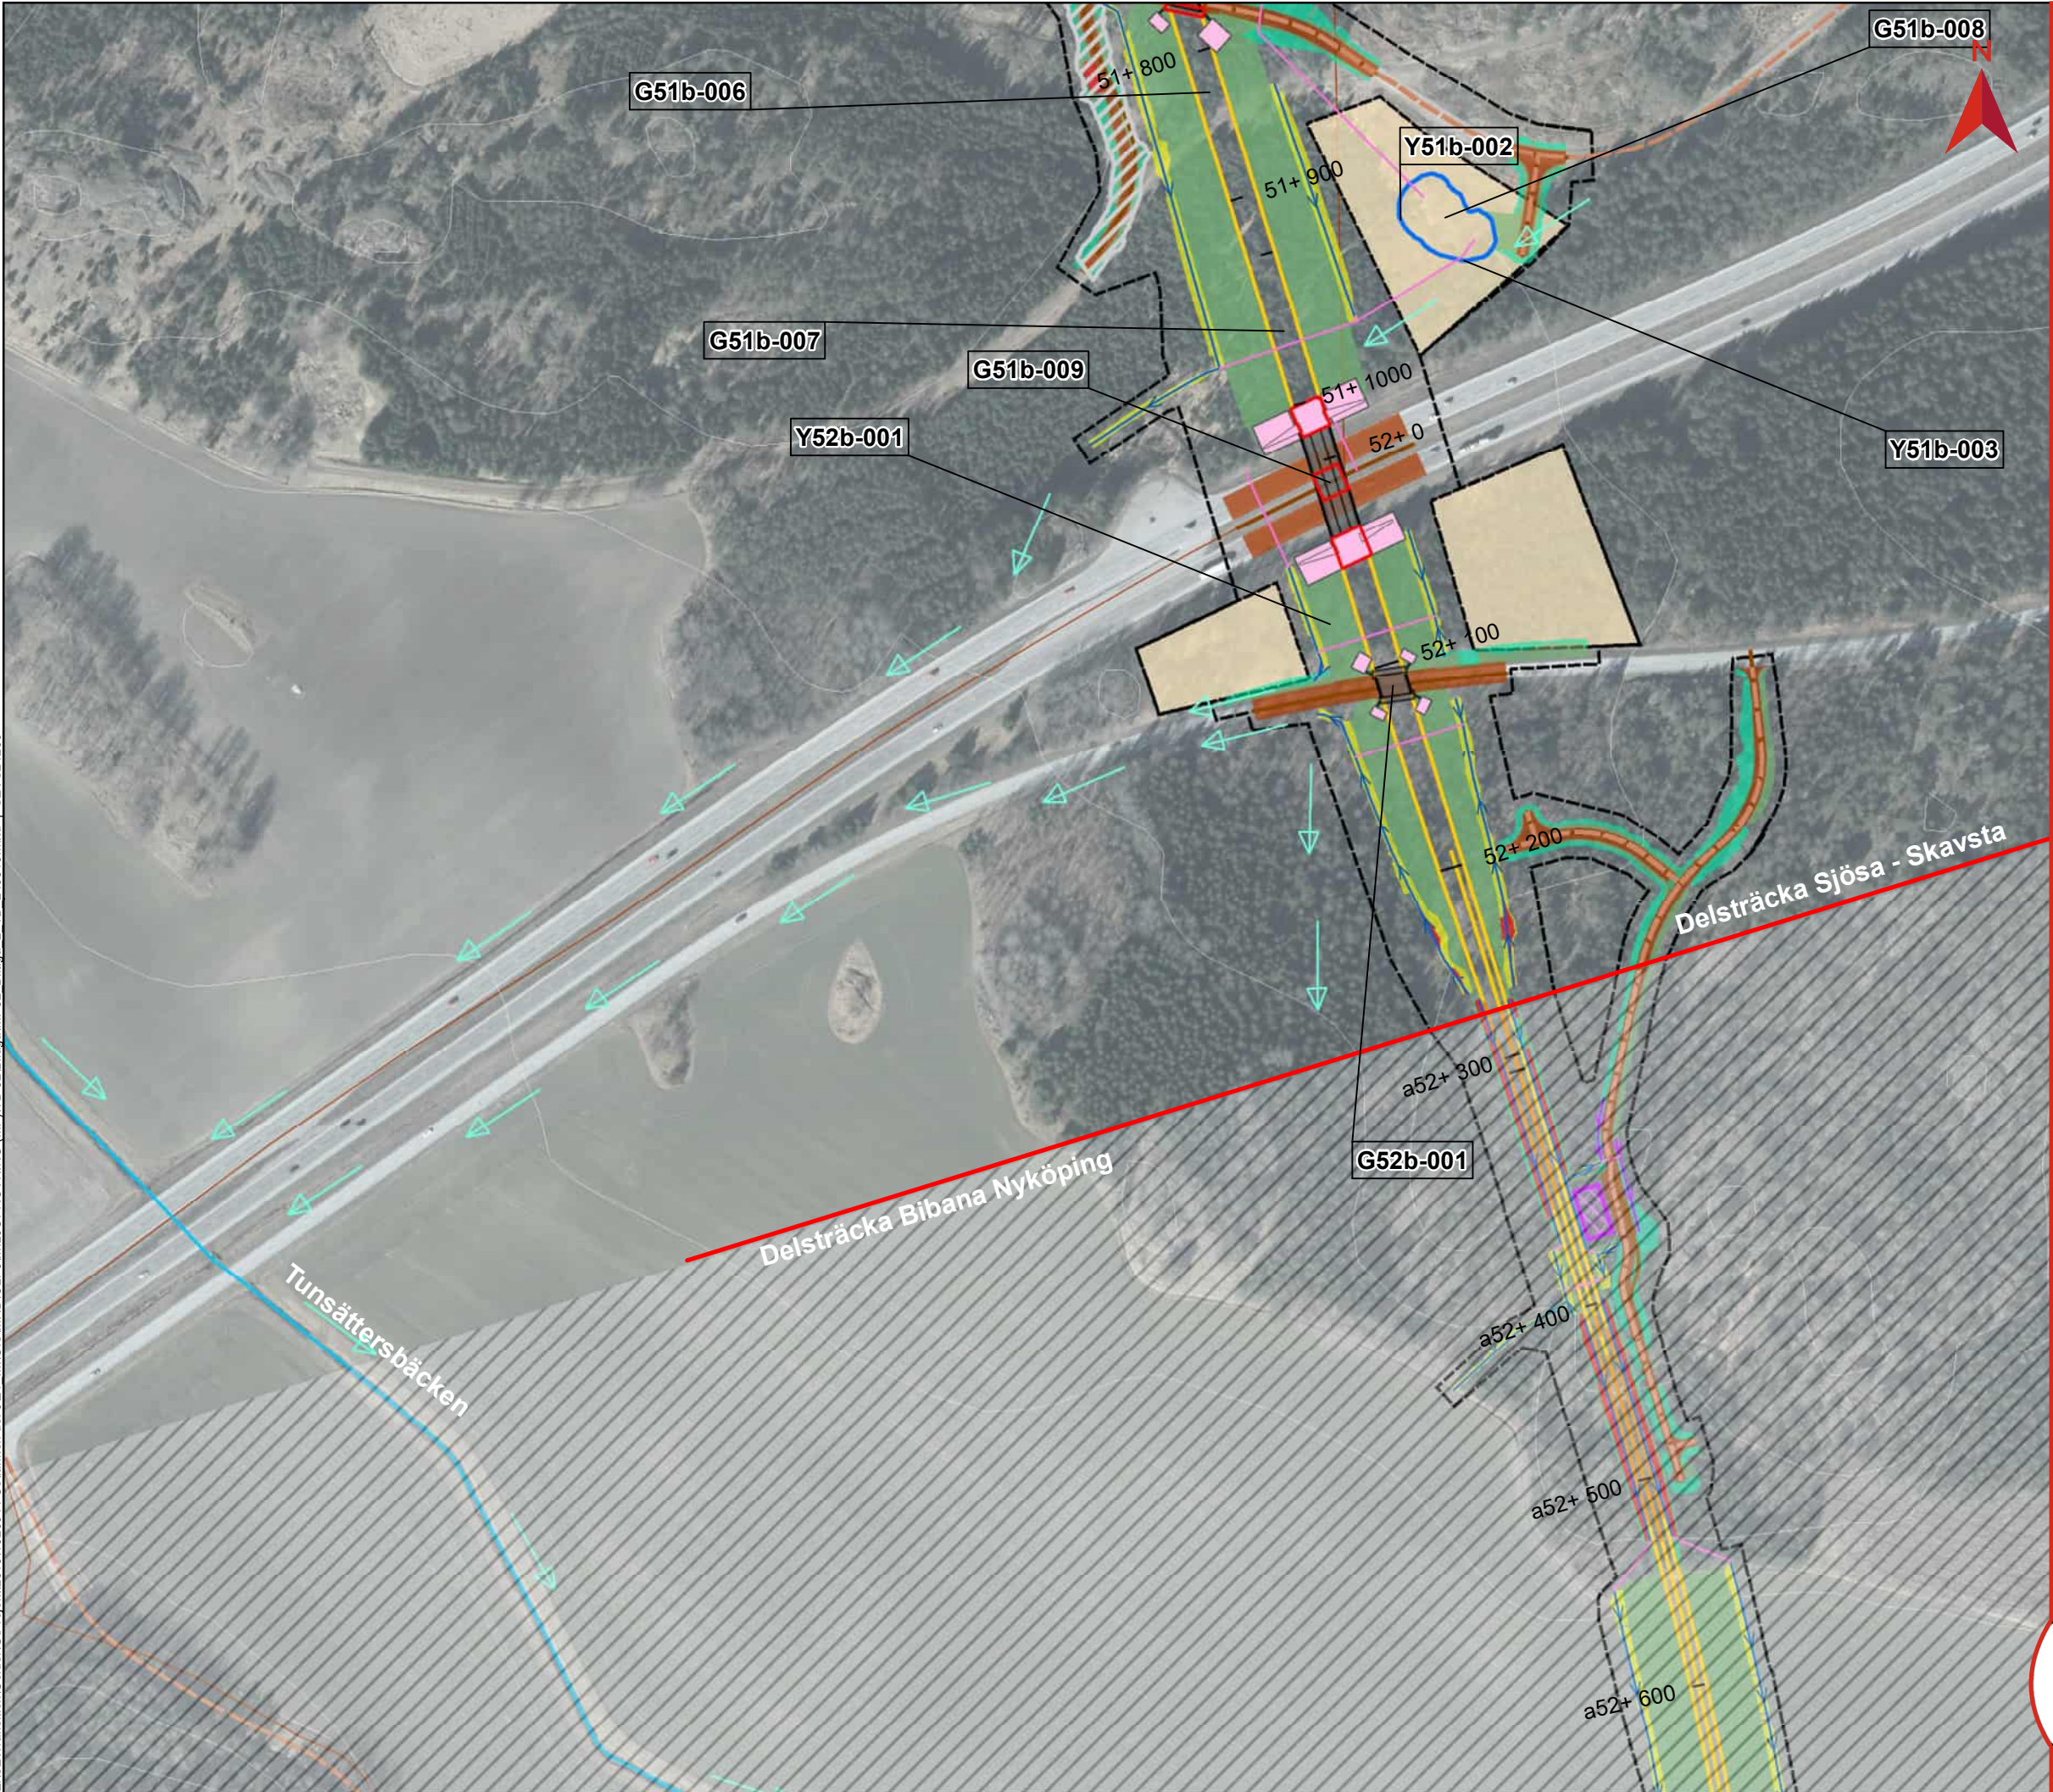

## BILAGA 2, KARTOR VATTENVERKSAMHETER

Miljöprövning  
Tillhör Teknisk beskrivning vattenverksamhet  
Dokumentnummer: OLP3-50GT-007-32-0\_0-0003  
Ärendenummer: TRV 2021/16815  
Datum: 2025-02-04  
Version: A


Skala (A3): 1:3 000

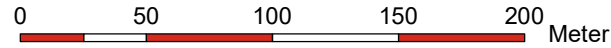


© Lantmäteriet, Geodatasamverkan

### Teckenförklaring

|                                          |                                    |
|------------------------------------------|------------------------------------|
| — Gräns järnvägsplanen                   | □ Bottenplatta byggnadsverk        |
| — Bro                                    | ■ Broar                            |
| — Skärning                               | □ Spont                            |
| — Bank                                   | □ Temporär spont                   |
| — Befintlig vattendrag/dike              | □ Teknikgård                       |
| — Ledning/Trumma                         | □ Damm                             |
| → Rinnväg befintligt dike/vattendrag     | □ Produktionsområde                |
| → Rinnväg dike vid banan                 | □ Produktionsytor                  |
| → Rinnväg i vägdike                      | □ Produktionsytor för bergkross    |
| — Byggvägar                              | □ Massupplag                       |
| — Nya vägar                              | □ Fastighetsgräns                  |
| — Planerad väg                           | — Höjdkurva, 5 m intervall         |
| — Jordskärning                           | <b>Högåsens vattenskyddsområde</b> |
| — Bergskärning                           | □ Primär skyddszon                 |
| — Dike                                   | □ Sekundär skyddszon               |
| — Bank                                   | □ ID Grundvatten-verksamhet        |
| — Vattenytor                             | □ ID Ytvatten-verksamhet           |
| — Våtmark                                | □ ID Ytvatten-verksamhet (våtmark) |
| — Torvområde                             |                                    |
| — Enskilda vägar som inte anläggs av TrV |                                    |

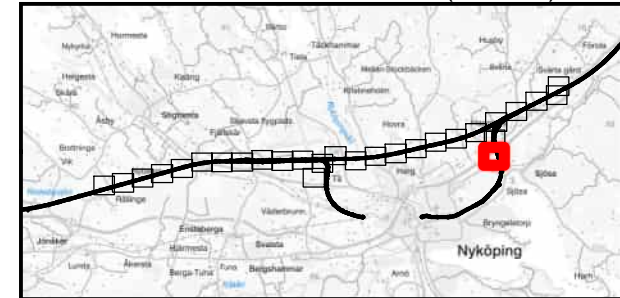

Z:\SE\Transition\Golden\G\Projekt\2015\1526044 Östlänken del 3\21 IMG\SMX\DIOLP3\MILJÖPRÖVNING (MP)\TB 32\BilagaMP32 Bilaga 2 TB 240819.mxd | SEVS24260

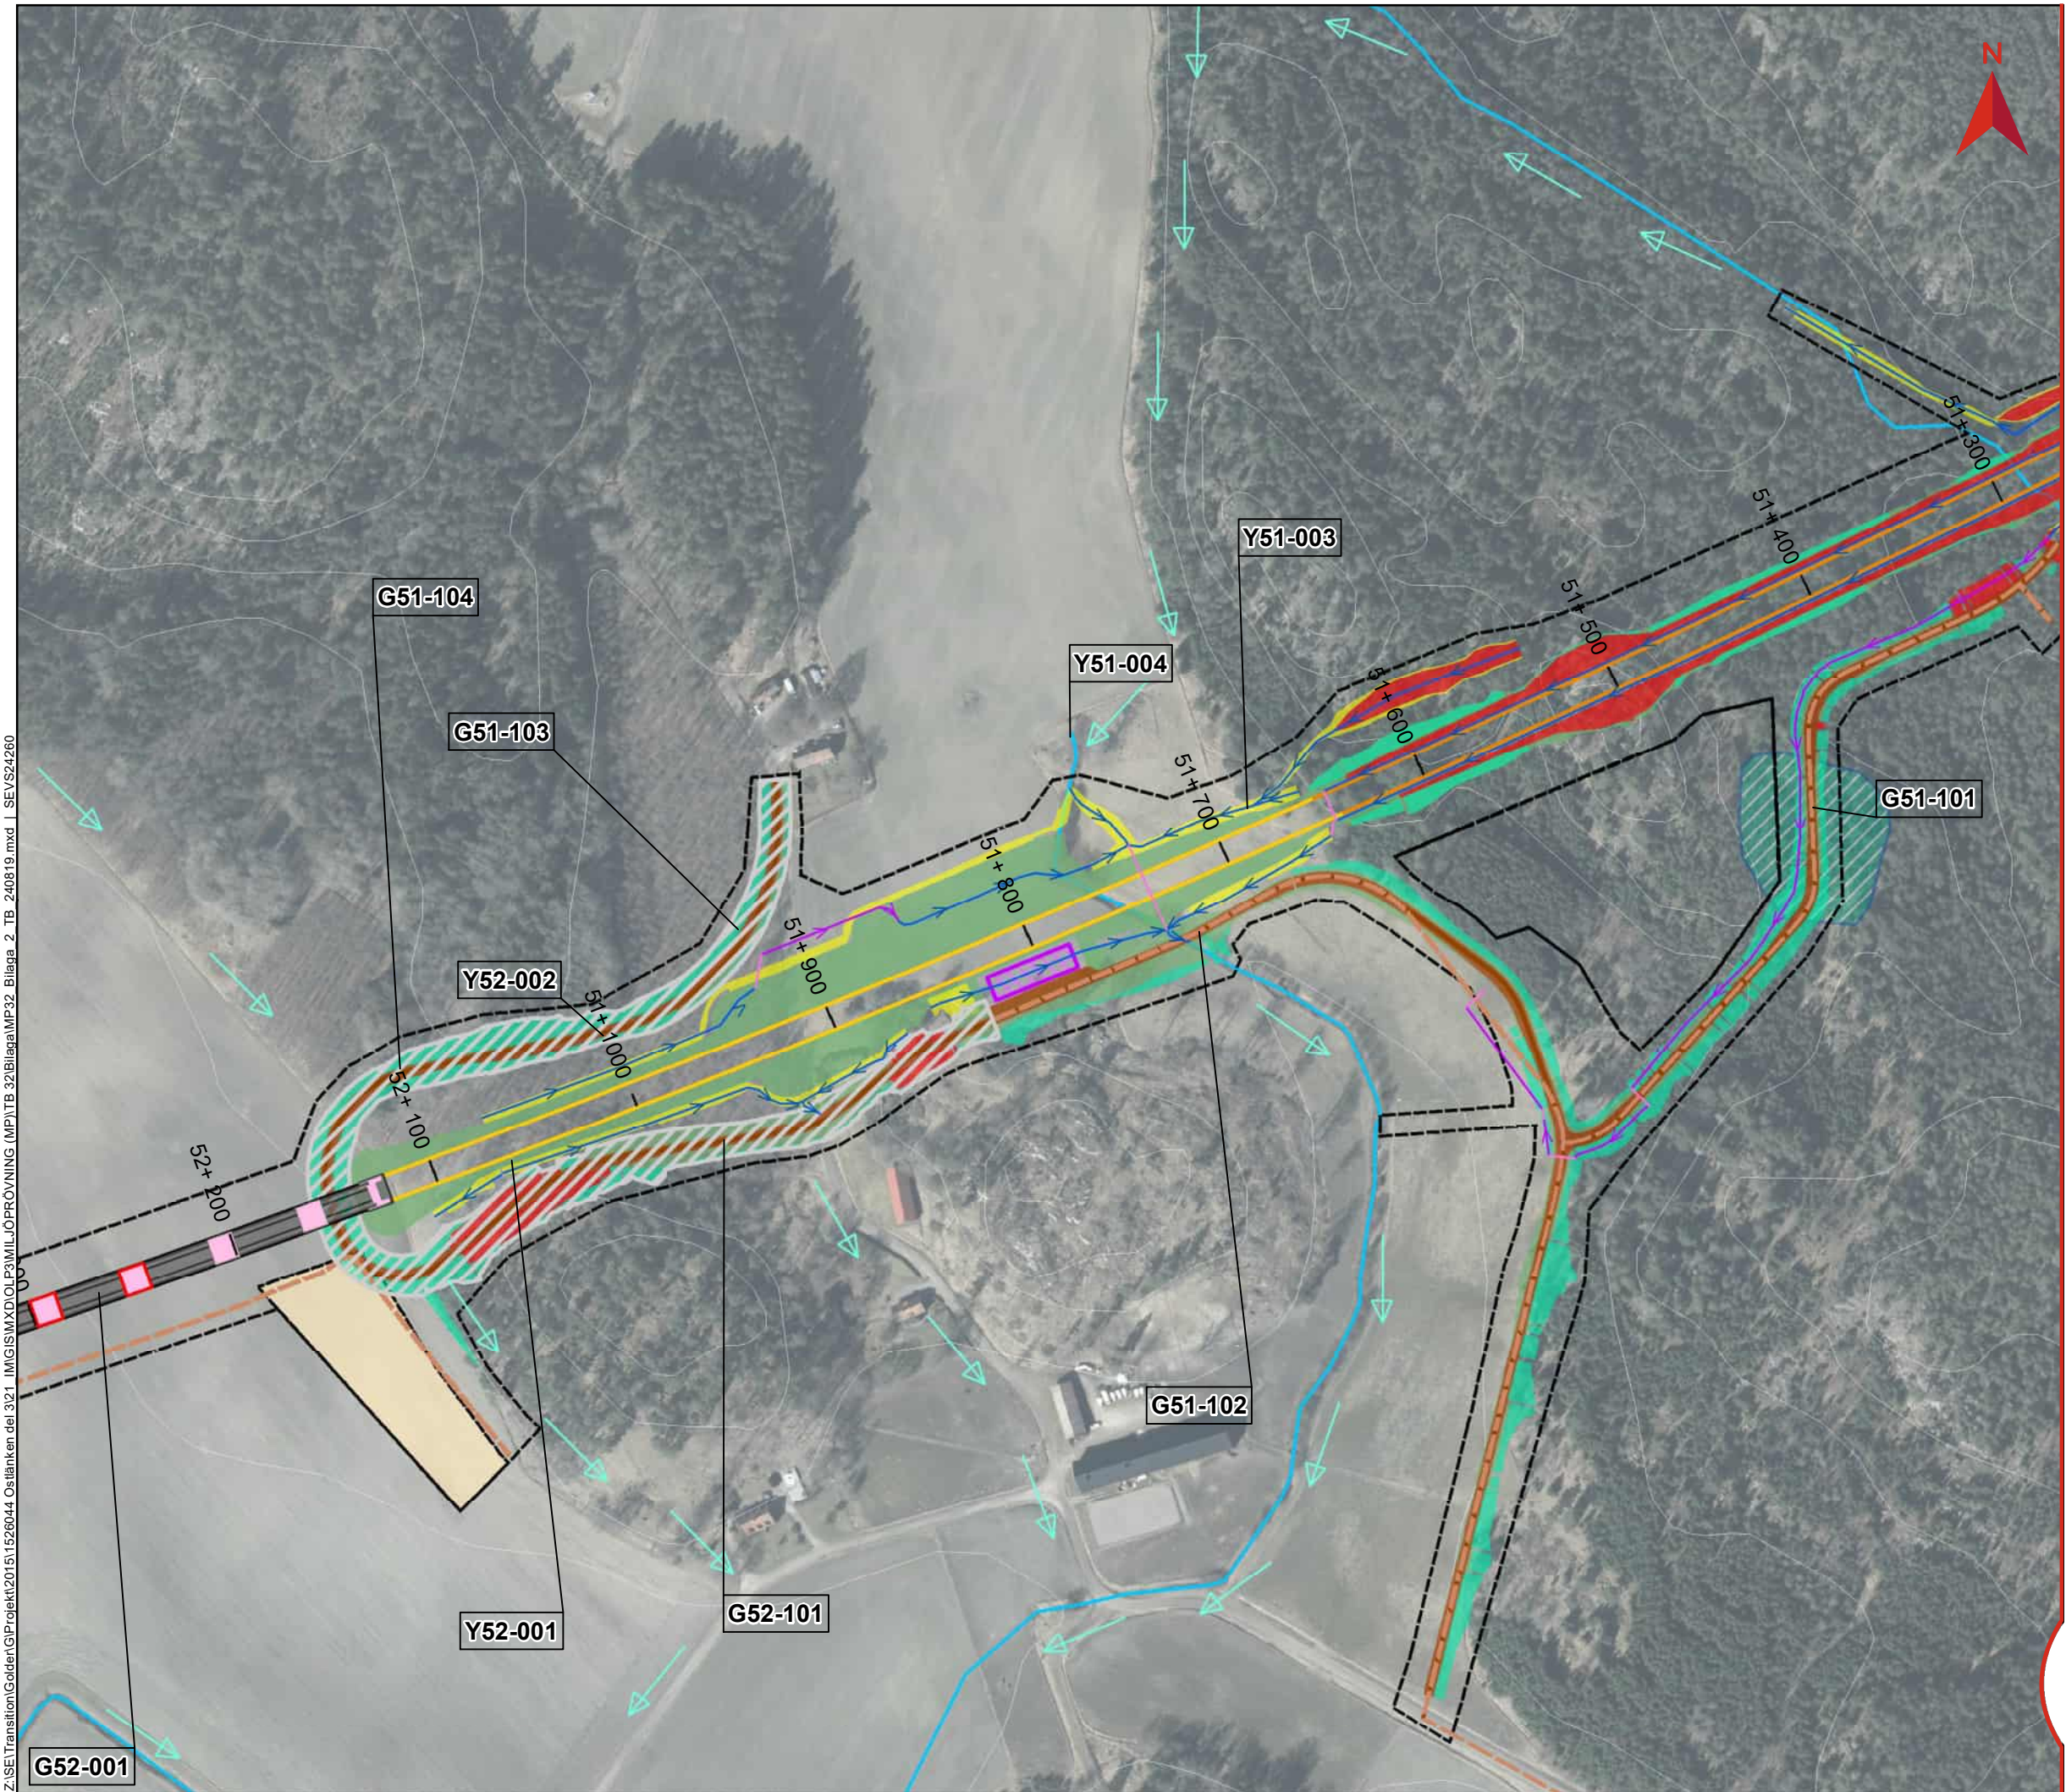

## BILAGA 2, KARTOR VATTENVERKSAMHETER

Miljöprövning  
Tillhör Teknisk beskrivning vattenverksamhet  
Dokumentnummer: OLP3-50GT-007-32-0\_0-0003  
Ärendenummer: TRV 2021/16815  
Datum: 2025-02-04  
Version: A


Skala (A3): 1:3 000

0 50 100 150 200 Meter


© Lantmäteriet, Geodatasamverkan

### Teckenförklaring

|                                        |                                    |
|----------------------------------------|------------------------------------|
| Gräns järnvägsplanen                   | Bottenplatta byggnadsverk          |
| Bro                                    | Broar                              |
| Skärning                               | Spont                              |
| Bank                                   | Temporär spont                     |
| Befintlig vattendrag/dike              | Teknikgård                         |
| Ledning/Trumma                         | Damm                               |
| Rinnväg befintligt dike/vattendrag     | Produktionsområde                  |
| Rinnväg dike vid banan                 | Produktionsytor                    |
| Rinnväg i vägdike                      | Produktionsytor för bergkross      |
| Byggvägar                              | Massupplag                         |
| Nya vägar                              | Fastighetsgräns                    |
| Planerad väg                           | Höjdkurva, 5 m intervall           |
| Jordskärning                           | <b>Högåsens vattenskyddsområde</b> |
| Bergskärning                           | Primär skyddszon                   |
| Dike                                   | Sekundär skyddszon                 |
| Bank                                   | ID Grundvatten-verksamhet          |
| Vattenytor                             | ID Ytvatten-verksamhet             |
| Våtmark                                | ID Ytvatten-verksamhet (våtmark)   |
| Torvområde                             |                                    |
| Enskilda vägar som inte anläggs av TrV |                                    |

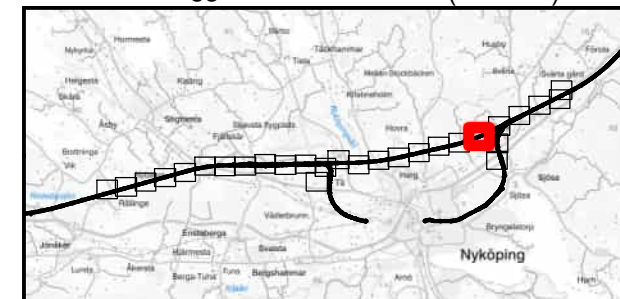


Z:\SE\Transition\Golden\G\Projekt\2015\1528044 Östlänken del 3\21 IMG\SMX\DIOL\P3\MILJÖPRÖVNING (MP)\TB 32\Bilaga\MP32 Bilaga 2 TB 240819.mxd | SEVS24280

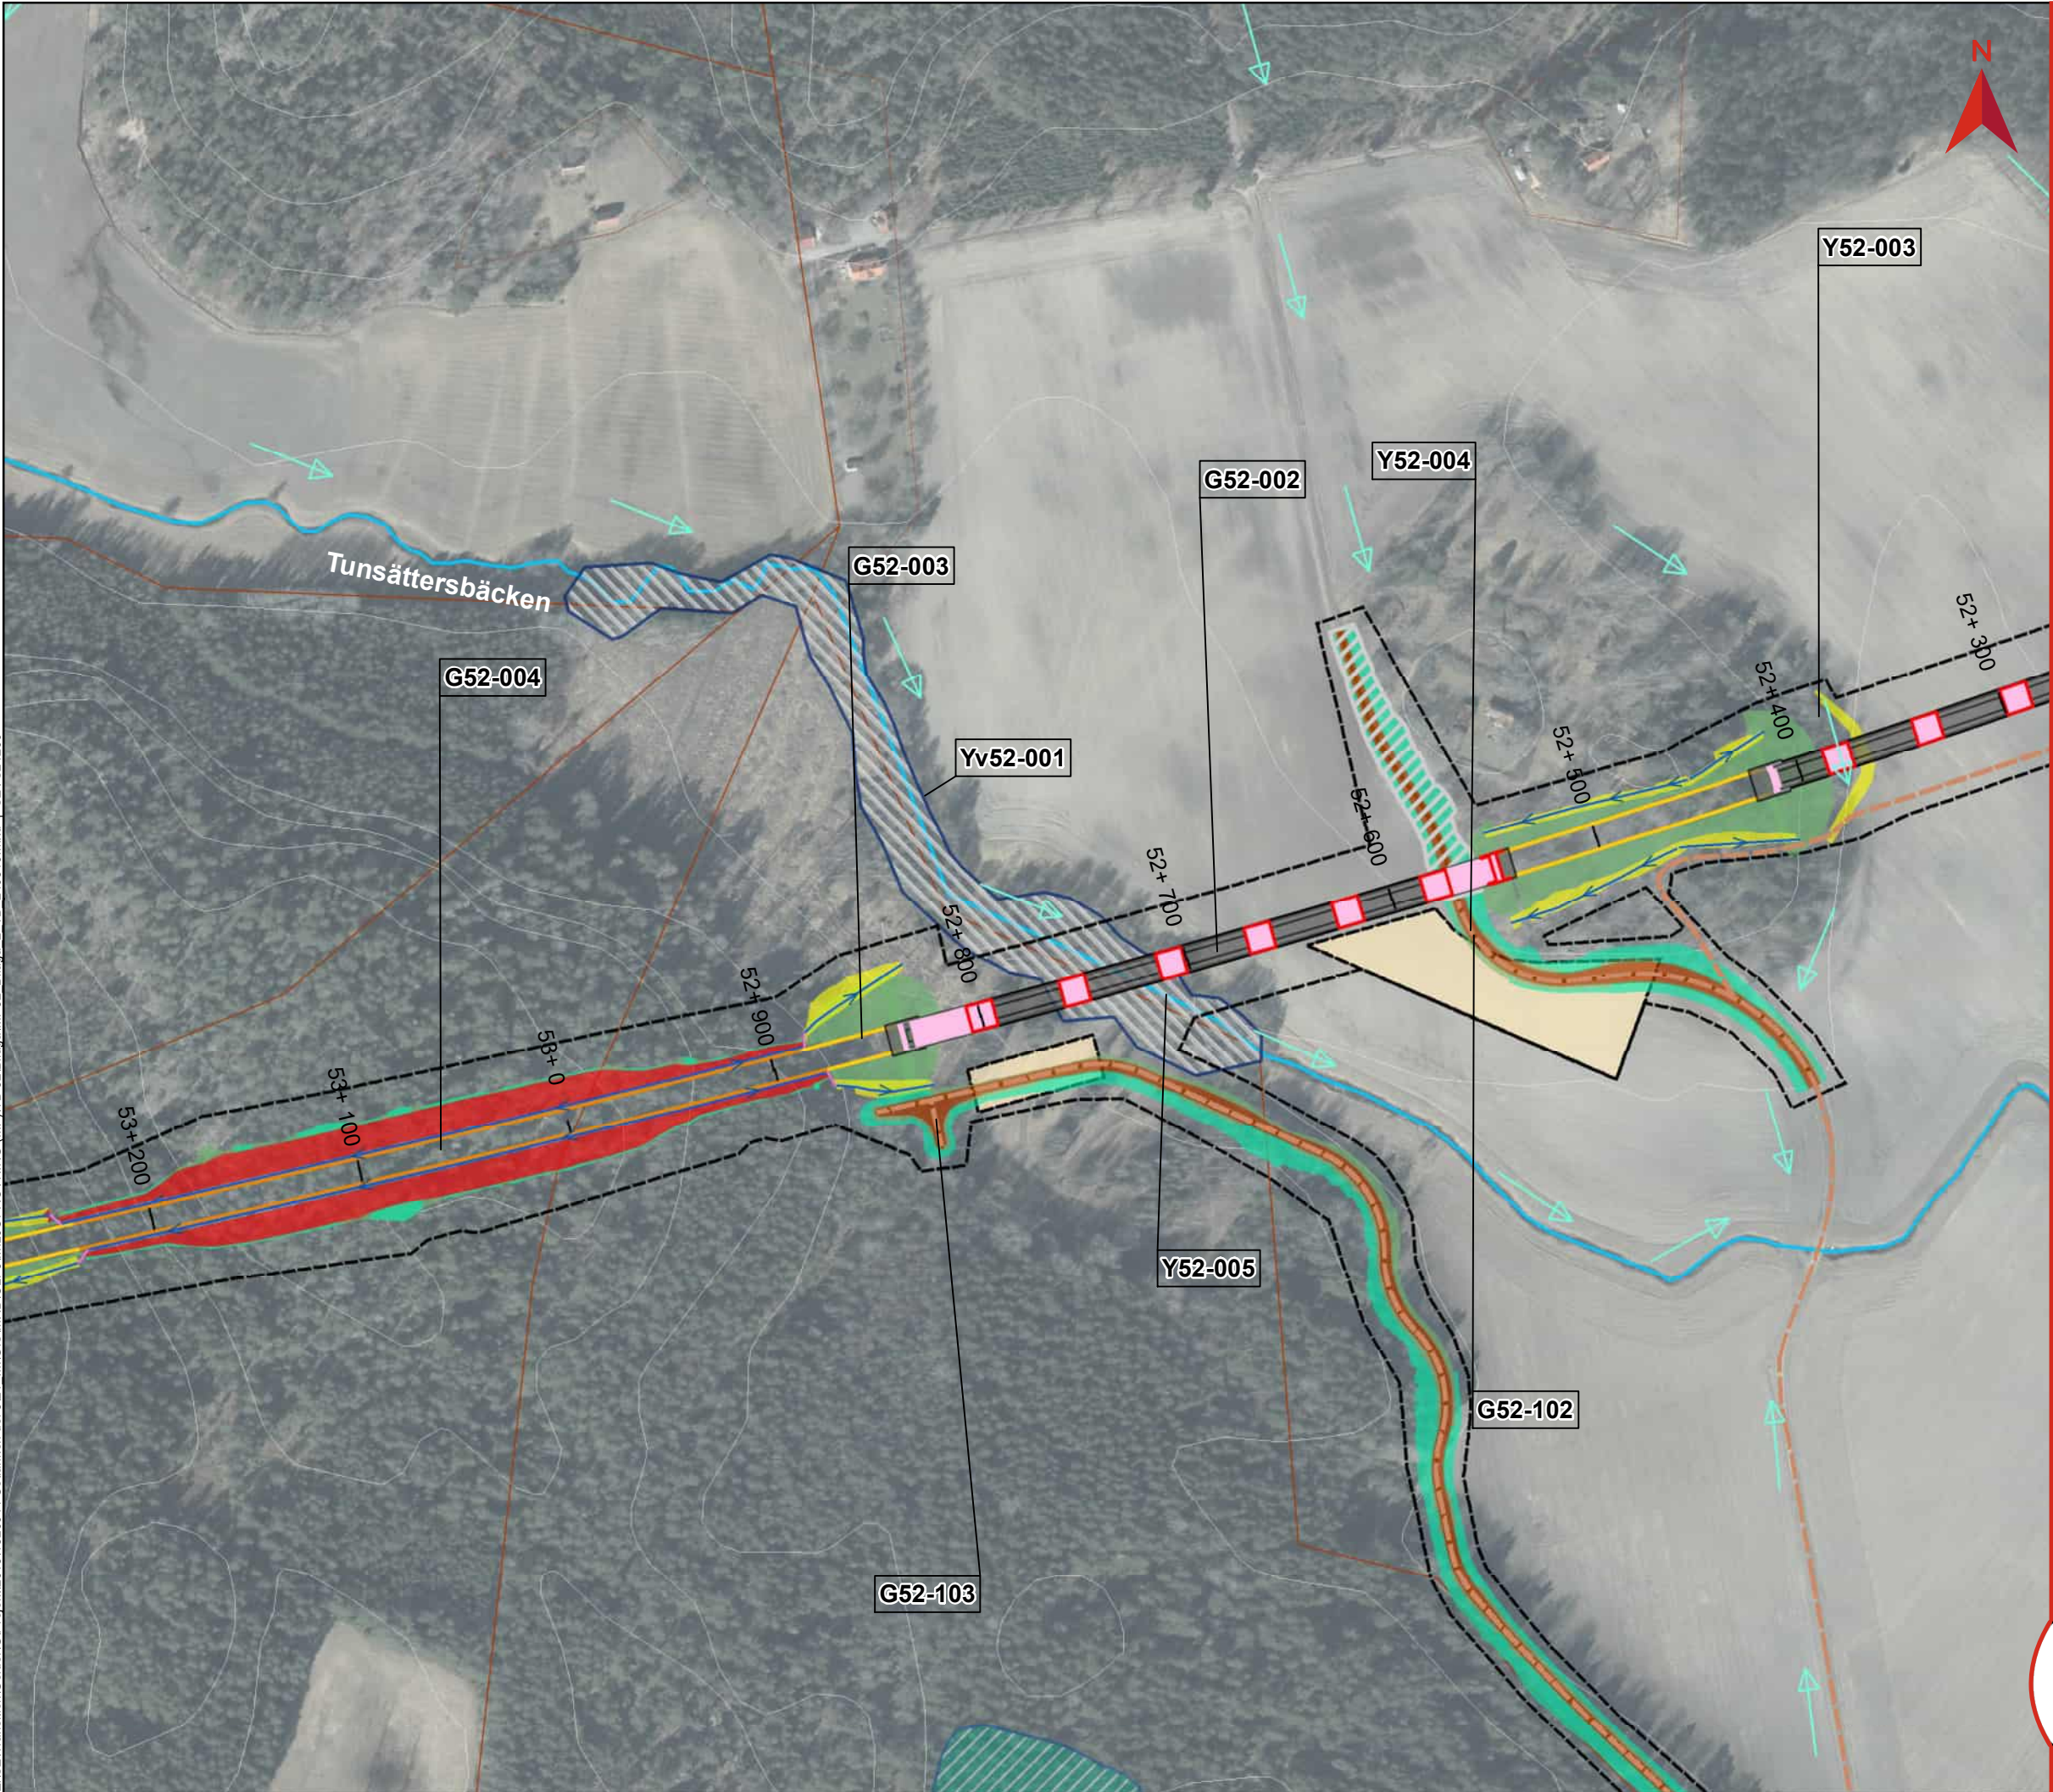

## BILAGA 2, KARTOR VATTENVERKSAMHETER

Miljöprövning  
Tillhör Teknisk beskrivning vattenverksamhet  
Dokumentnummer: OLP3-50GT-007-32-0\_0-0003  
Ärendenummer: TRV 2021/16815  
Datum: 2025-02-04  
Version: A


Skala (A3): 1:3 000

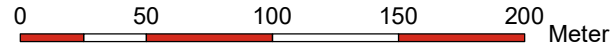


© Lantmäteriet, Geodatasamverkan

### Teckenförklaring

|                                        |                                    |
|----------------------------------------|------------------------------------|
| Gräns järnvägsplanen                   | Bottenplatta byggnadsverk          |
| Bro                                    | Broar                              |
| Skärning                               | Spont                              |
| Bank                                   | Temporär spont                     |
| Befintlig vattendrag/dike              | Teknikgård                         |
| Ledning/Trumma                         | Damm                               |
| Rinnväg befintligt dike/vattendrag     | Produktionsområde                  |
| Rinnväg dike vid banan                 | Produktionsytor                    |
| Rinnväg i vägdike                      | Produktionsytor för bergkross      |
| Byggvägar                              | Massupplag                         |
| Nya vägar                              | Fastighetsgräns                    |
| Planerad väg                           | Höjdkurva, 5 m intervall           |
| Jordskärning                           | <b>Högåsens vattenskyddsområde</b> |
| Bergskärning                           | Primär skyddszon                   |
| Dike                                   | Sekundär skyddszon                 |
| Bank                                   | ID Grundvatten-verksamhet          |
| Vattenytor                             | ID Ytvatten-verksamhet             |
| Våtmark                                | ID Ytvatten-verksamhet (våtmark)   |
| Torvområde                             |                                    |
| Enskilda vägar som inte anläggs av TrV |                                    |

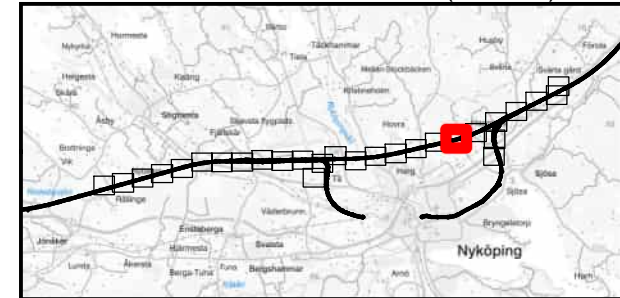


Z:\SE\Transition\Golden\G\Projekt\2015\1528044 Östlänken del 3\21 IM\GIS\MXD\IOL\PM\J\ÖPROVNING (MP)\TB 32\Bilaga\MP32 Bilaga 2 TB 240819.mxd | SEVS24280

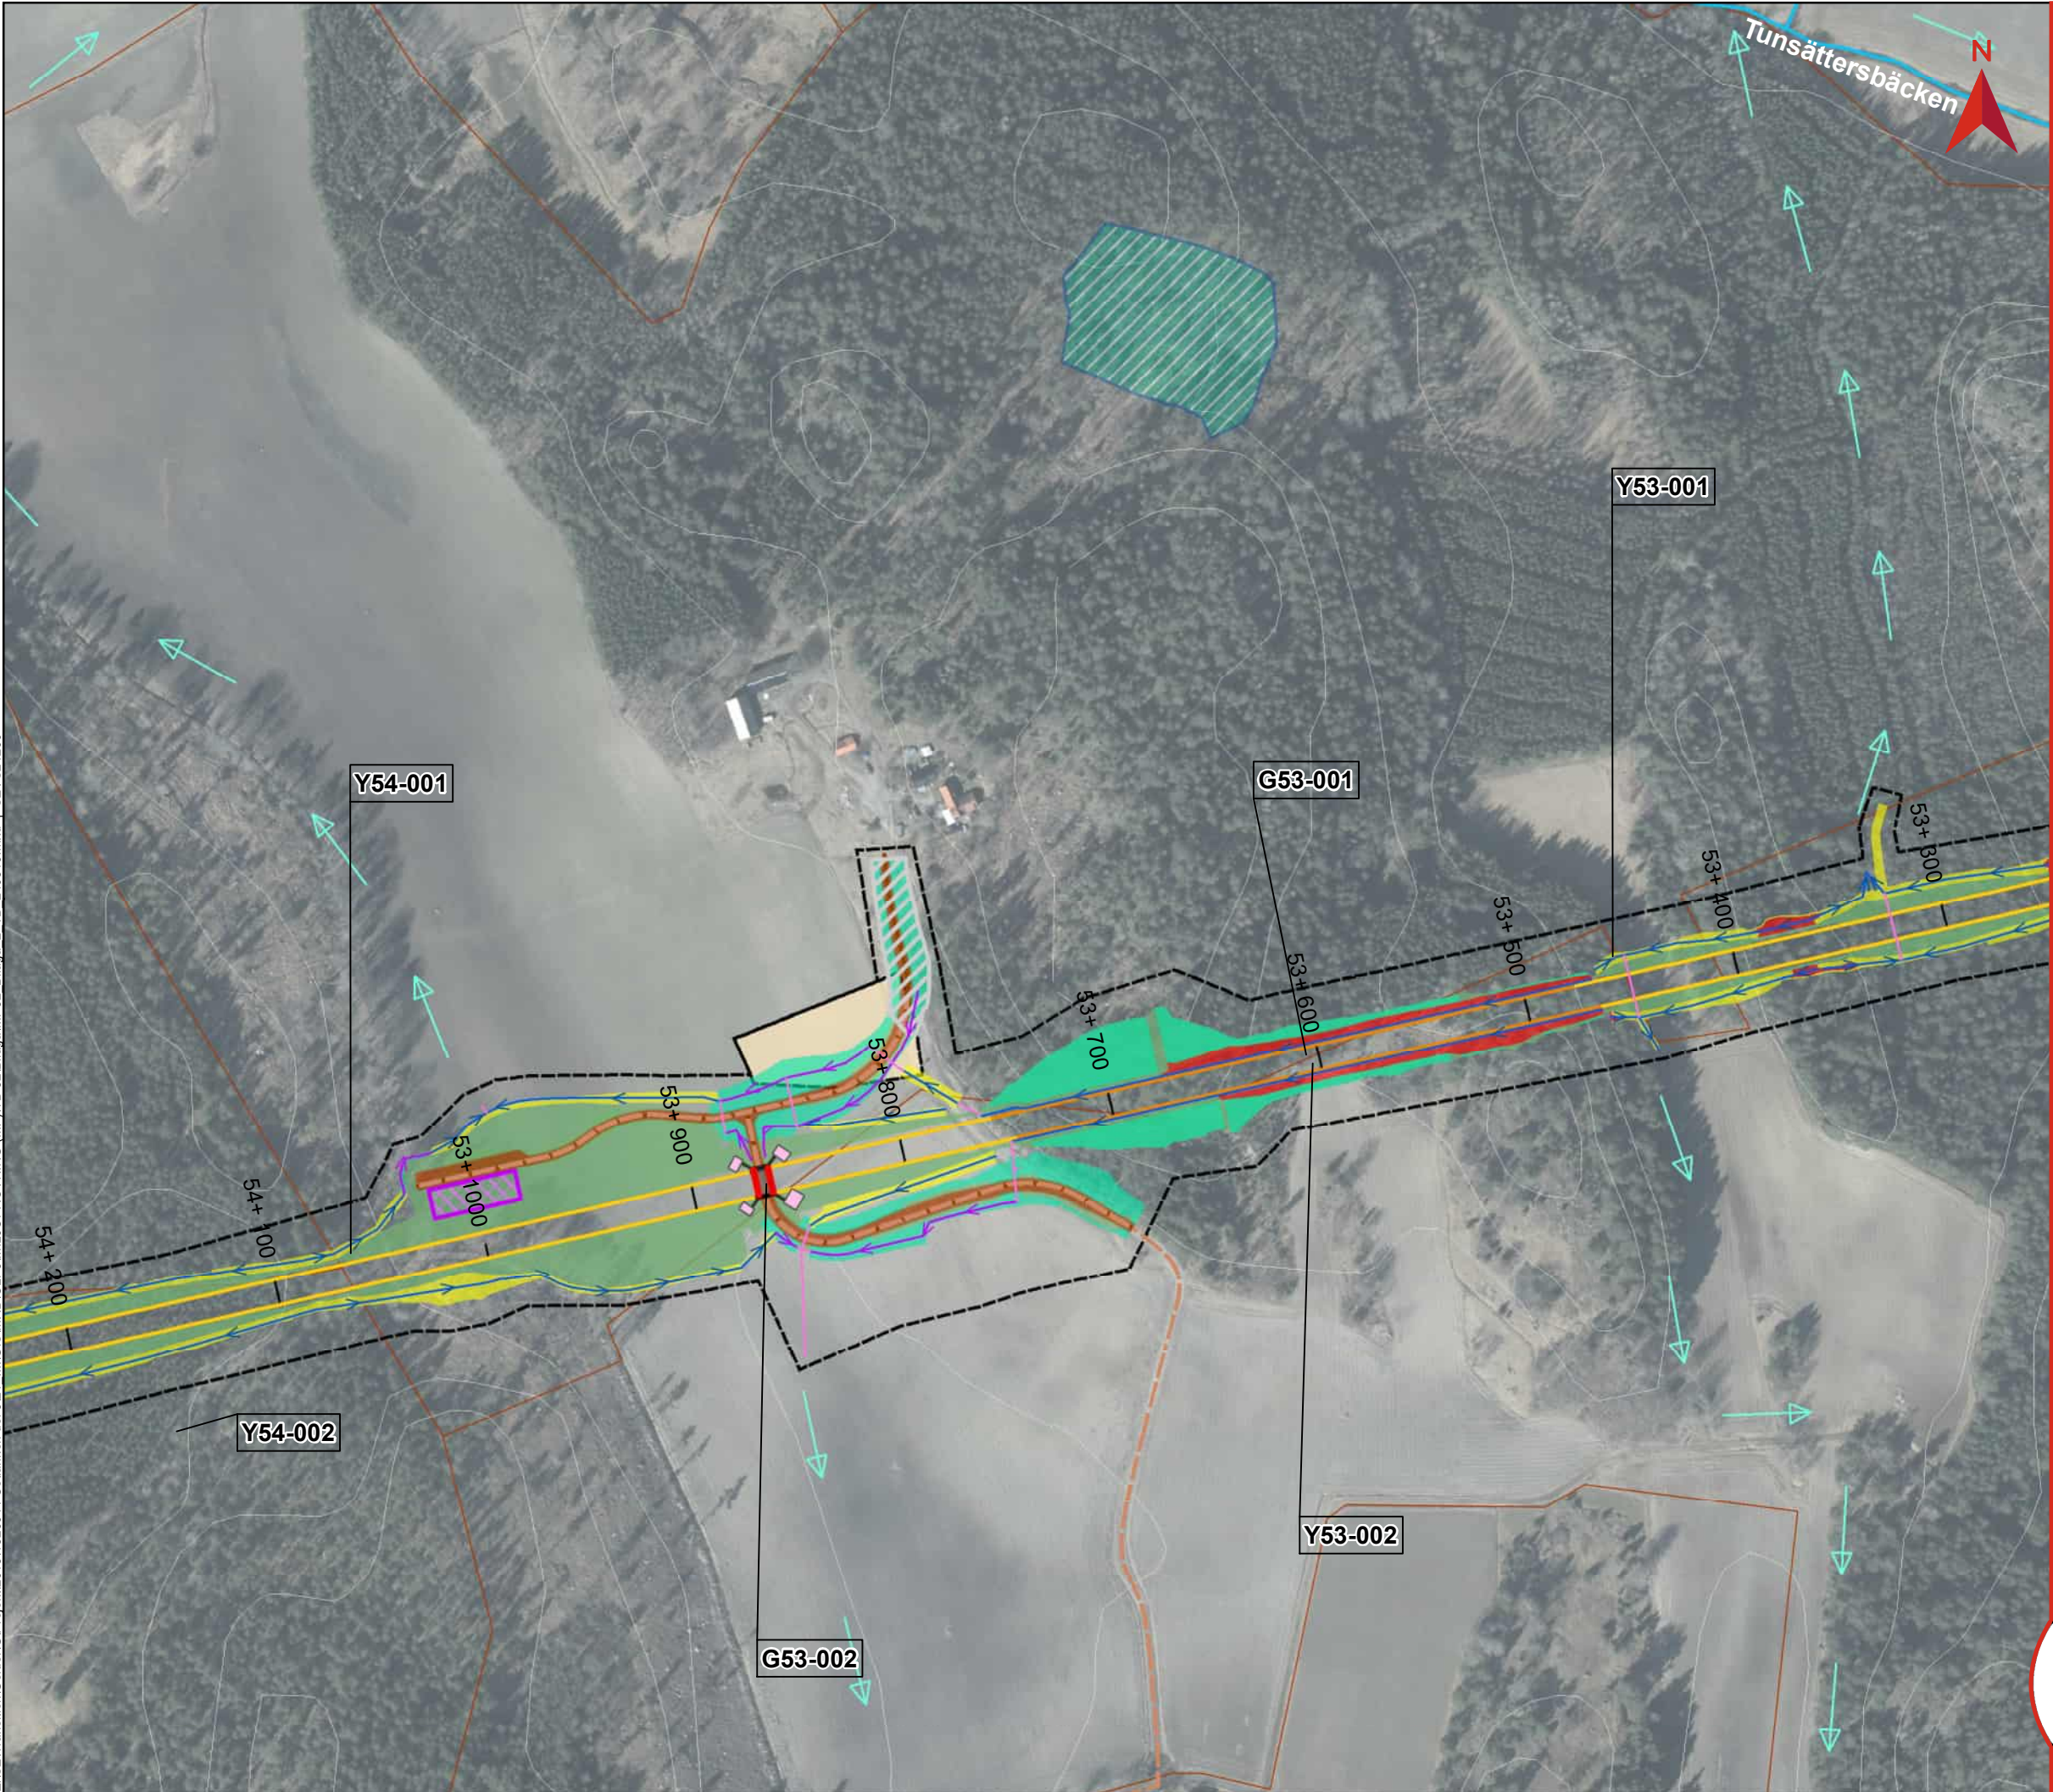

# BILAGA 2, KARTOR VATTENVERKSAMHETER

Miljöprovning  
Tillhör Teknisk beskrivning vattenverksamhet  
Dokumentnummer: OLP3-50GT-007-32-0\_0-0003  
Ärendenummer: TRV 2021/16815  
Datum: 2025-02-04  
Version: A


Skala (A3): 1:3 000

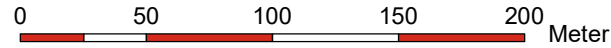


© Lantmäteriet, Geodatasamverkan

## Teckenförklaring

|                                        |                                    |
|----------------------------------------|------------------------------------|
| Gräns järnvägsplanen                   | Bottenplatta byggnadsverk          |
| Bro                                    | Broar                              |
| Skärning                               | Spont                              |
| Bank                                   | Temporär spont                     |
| Befintlig vattendrag/dike              | Teknikgård                         |
| Ledning/Trumma                         | Damm                               |
| Rinnväg befintligt dike/vattendrag     | Produktionsområde                  |
| Rinnväg dike vid banan                 | Produktionsytor                    |
| Rinnväg i vägdike                      | Produktionsytor för bergkross      |
| Byggvägar                              | Massupplag                         |
| Nya vägar                              | Fastighetsgräns                    |
| Planerad väg                           | Höjdkurva, 5 m intervall           |
| Jordskärning                           | <b>Högåsens vattenskyddsområde</b> |
| Bergskärning                           | Primär skyddszon                   |
| Dike                                   | Sekundär skyddszon                 |
| Bank                                   | ID Grundvatten-verksamhet          |
| Vattenytor                             | ID Ytvatten-verksamhet             |
| Våtmark                                | ID Ytvatten-verksamhet (våtmark)   |
| Torvområde                             |                                    |
| Enskilda vägar som inte anläggs av TrV |                                    |

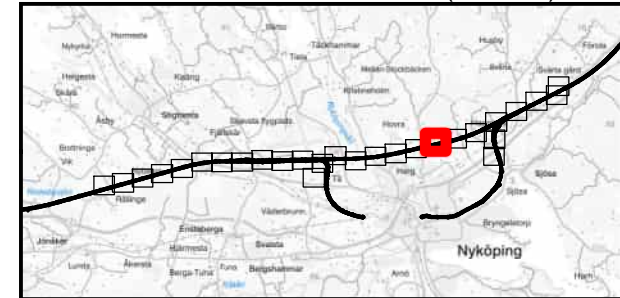


Z:\SE\Transition\Golden\G\Projekt\2015\1526044 Östlänken del 3\21 IM\GIS\MXD\DIOL\P3\MILJÖPRÖVNING (MP)\TB 32\BilagA\MP32 Bilaga 2 TB 240819.mxd | SEVS24260

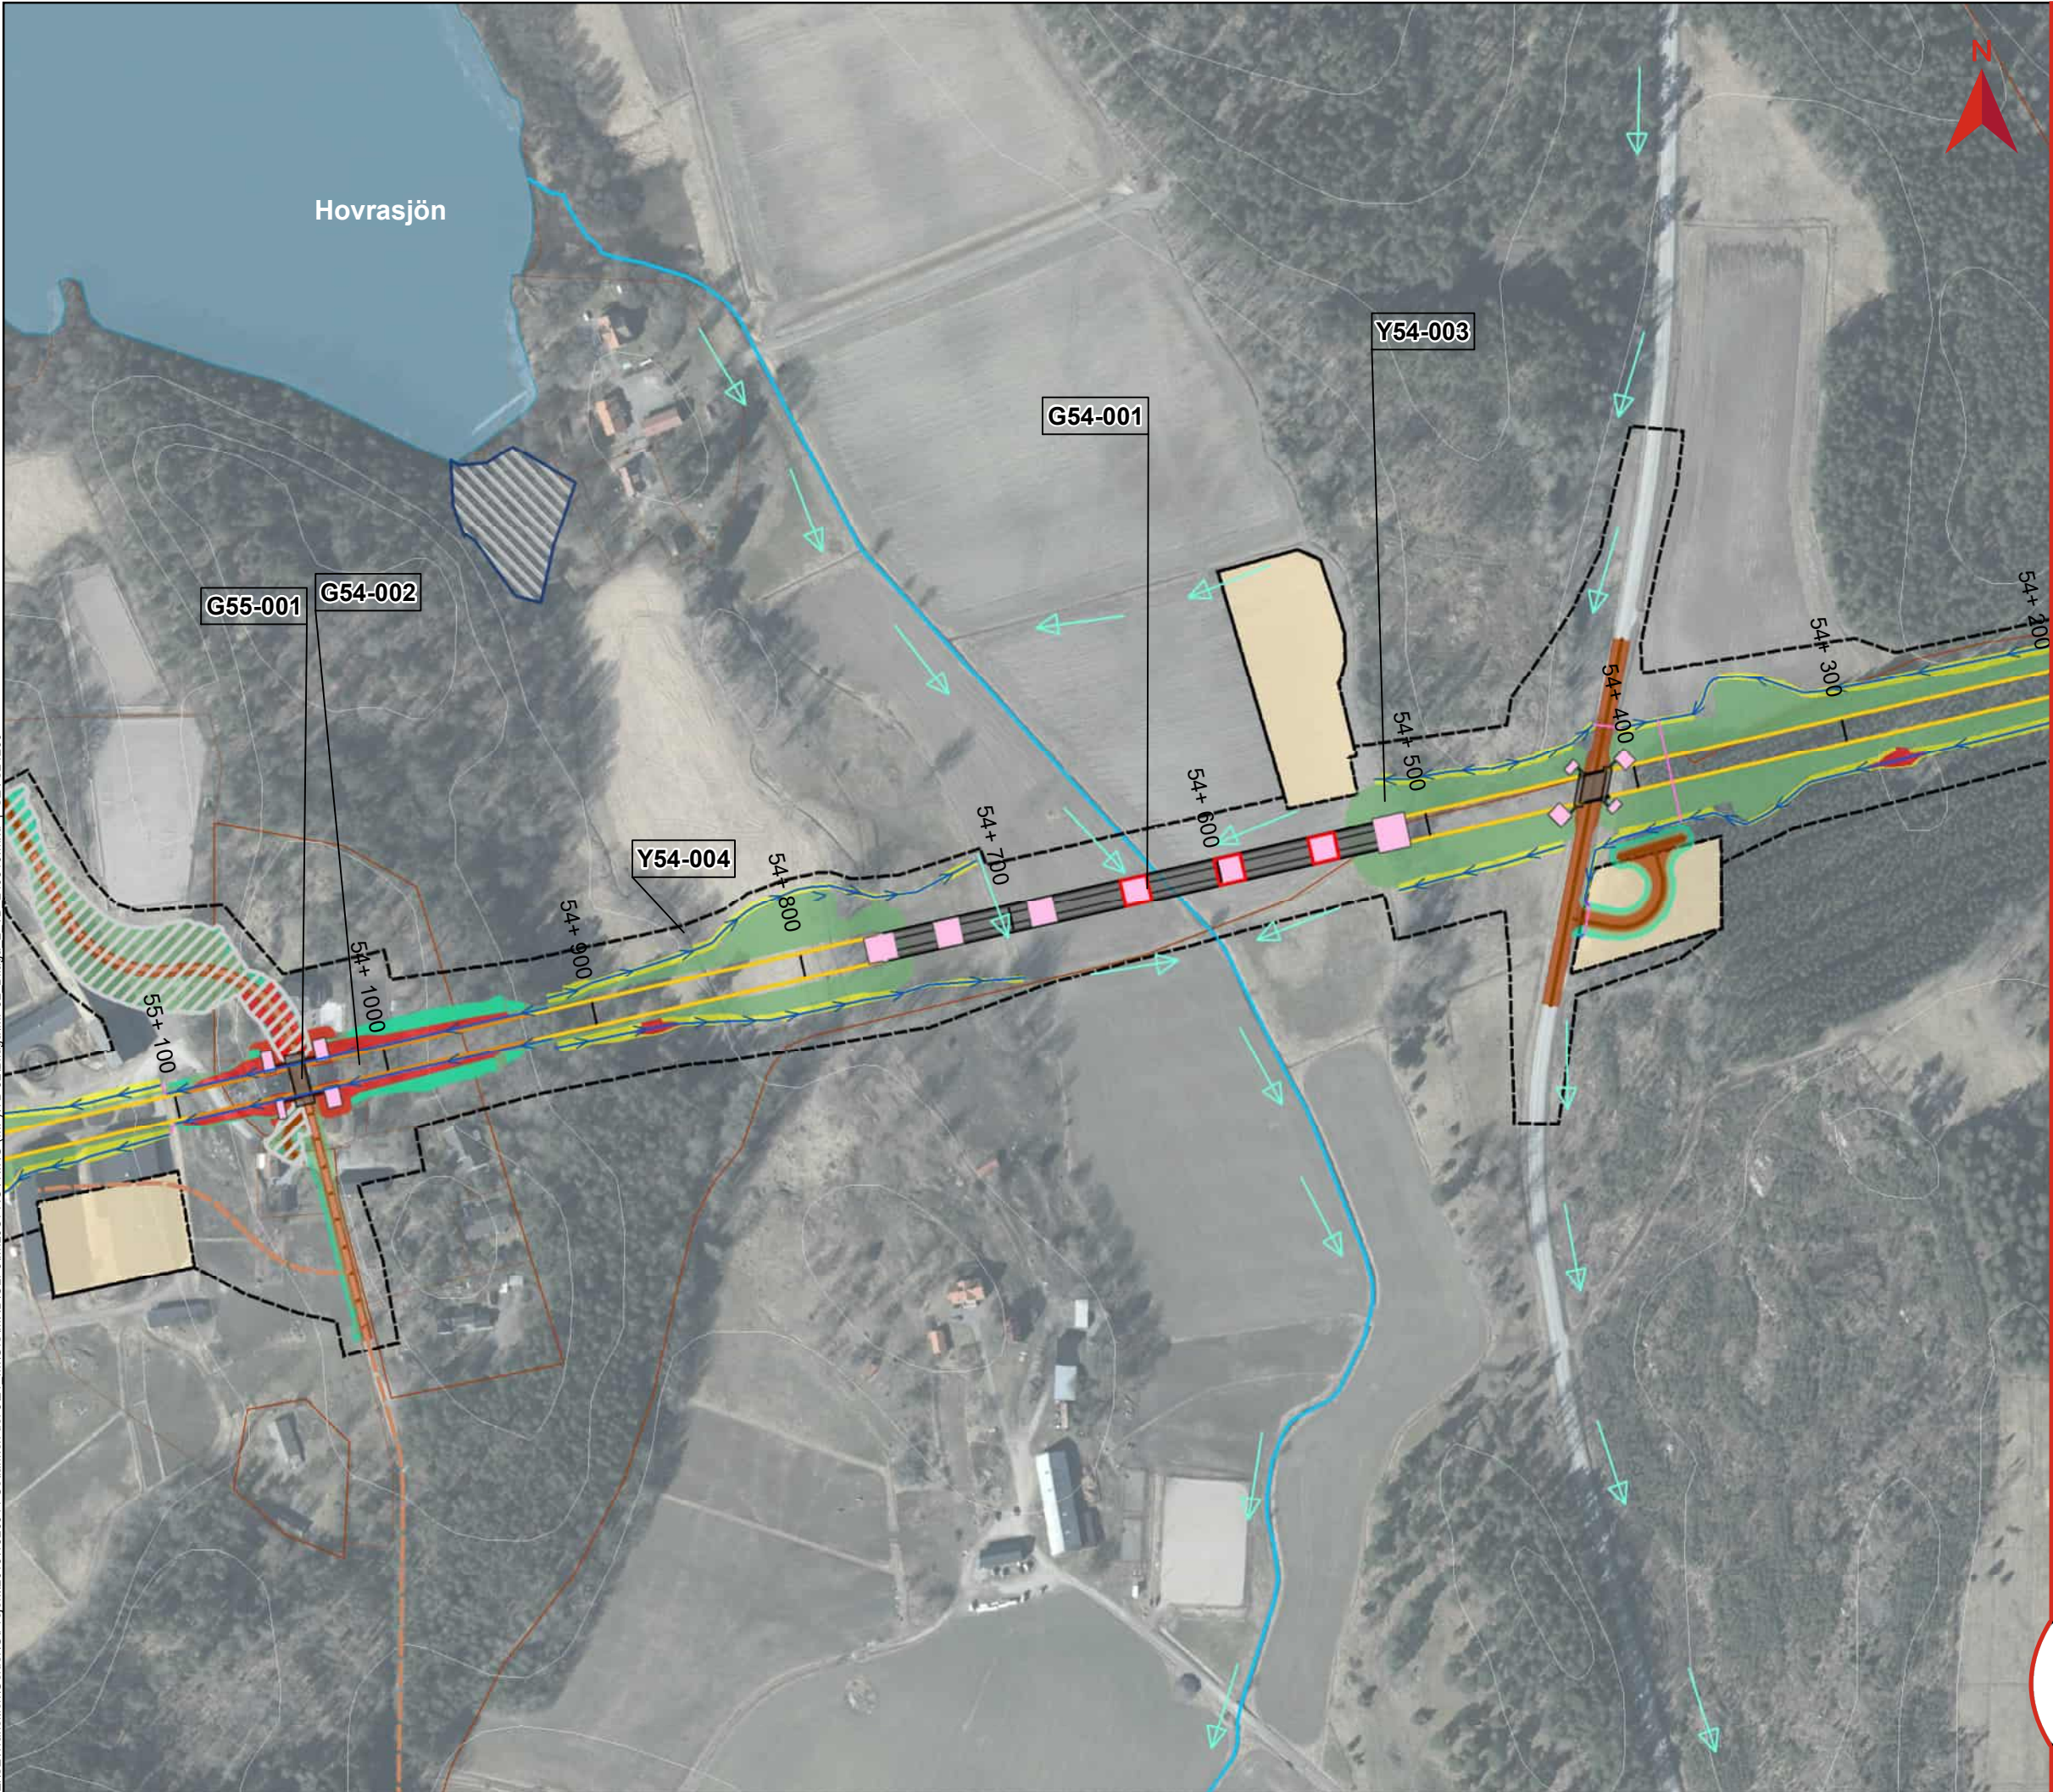

## BILAGA 2, KARTOR VATTENVERKSAMHETER

Miljöprövning  
Tillhör Teknisk beskrivning vattenverksamhet  
Dokumentnummer: OLP3-50GT-007-32-0\_0-0003  
Ärendenummer: TRV 2021/16815  
Datum: 2025-02-04  
Version: A


Skala (A3): 1:3 000

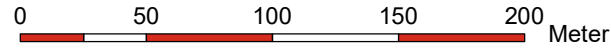


© Lantmäteriet, Geodatasamverkan

### Teckenförklaring

|                                        |                                           |
|----------------------------------------|-------------------------------------------|
| Gräns järnvägsplanen                   | Bottenplatta byggnadsverk                 |
| Bro                                    | Broar                                     |
| Skärning                               | Spont                                     |
| Bank                                   | Temporär spont                            |
| Befintlig vattendrag/dike              | Teknikgård                                |
| Ledning/Trumma                         | Damm                                      |
| Rinnväg befintligt dike/vattendrag     | Produktionsområde                         |
| Rinnväg dike vid banan                 | Produktionsytor                           |
| Rinnväg i vägdike                      | Produktionsytor för bergkross             |
| Byggvägar                              | Massupplag                                |
| Nya vägar                              | Fastighetsgräns                           |
| Planerad väg                           | Höjdkurva, 5 m intervall                  |
| Jordskärning                           | <b>Högåsens vattenskyddsområde</b>        |
| Bergskärning                           | Primär skyddszon                          |
| Dike                                   | Sekundär skyddszon                        |
| Bank                                   | GXX-XXX ID Grundvatten-verksamhet         |
| Vattenytor                             | YXX-XXX ID Ytvatten-verksamhet            |
| Våtmark                                | YvXX-XXX ID Ytvatten-verksamhet (våtmark) |
| Torvområde                             |                                           |
| Enskilda vägar som inte anläggs av TrV |                                           |

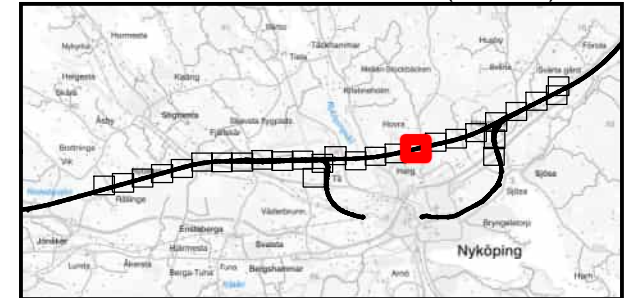


Z:\SE\Transition\Golden\G\Projekt\2015\15126044 Östlänken del 3\21 IMG\SMX\DIOL\P3\MILJÖPRÖVNING (MP)\TB 32\BilagA\MP32 Bilaga 2 TB 240819.mxd | SEVS24260

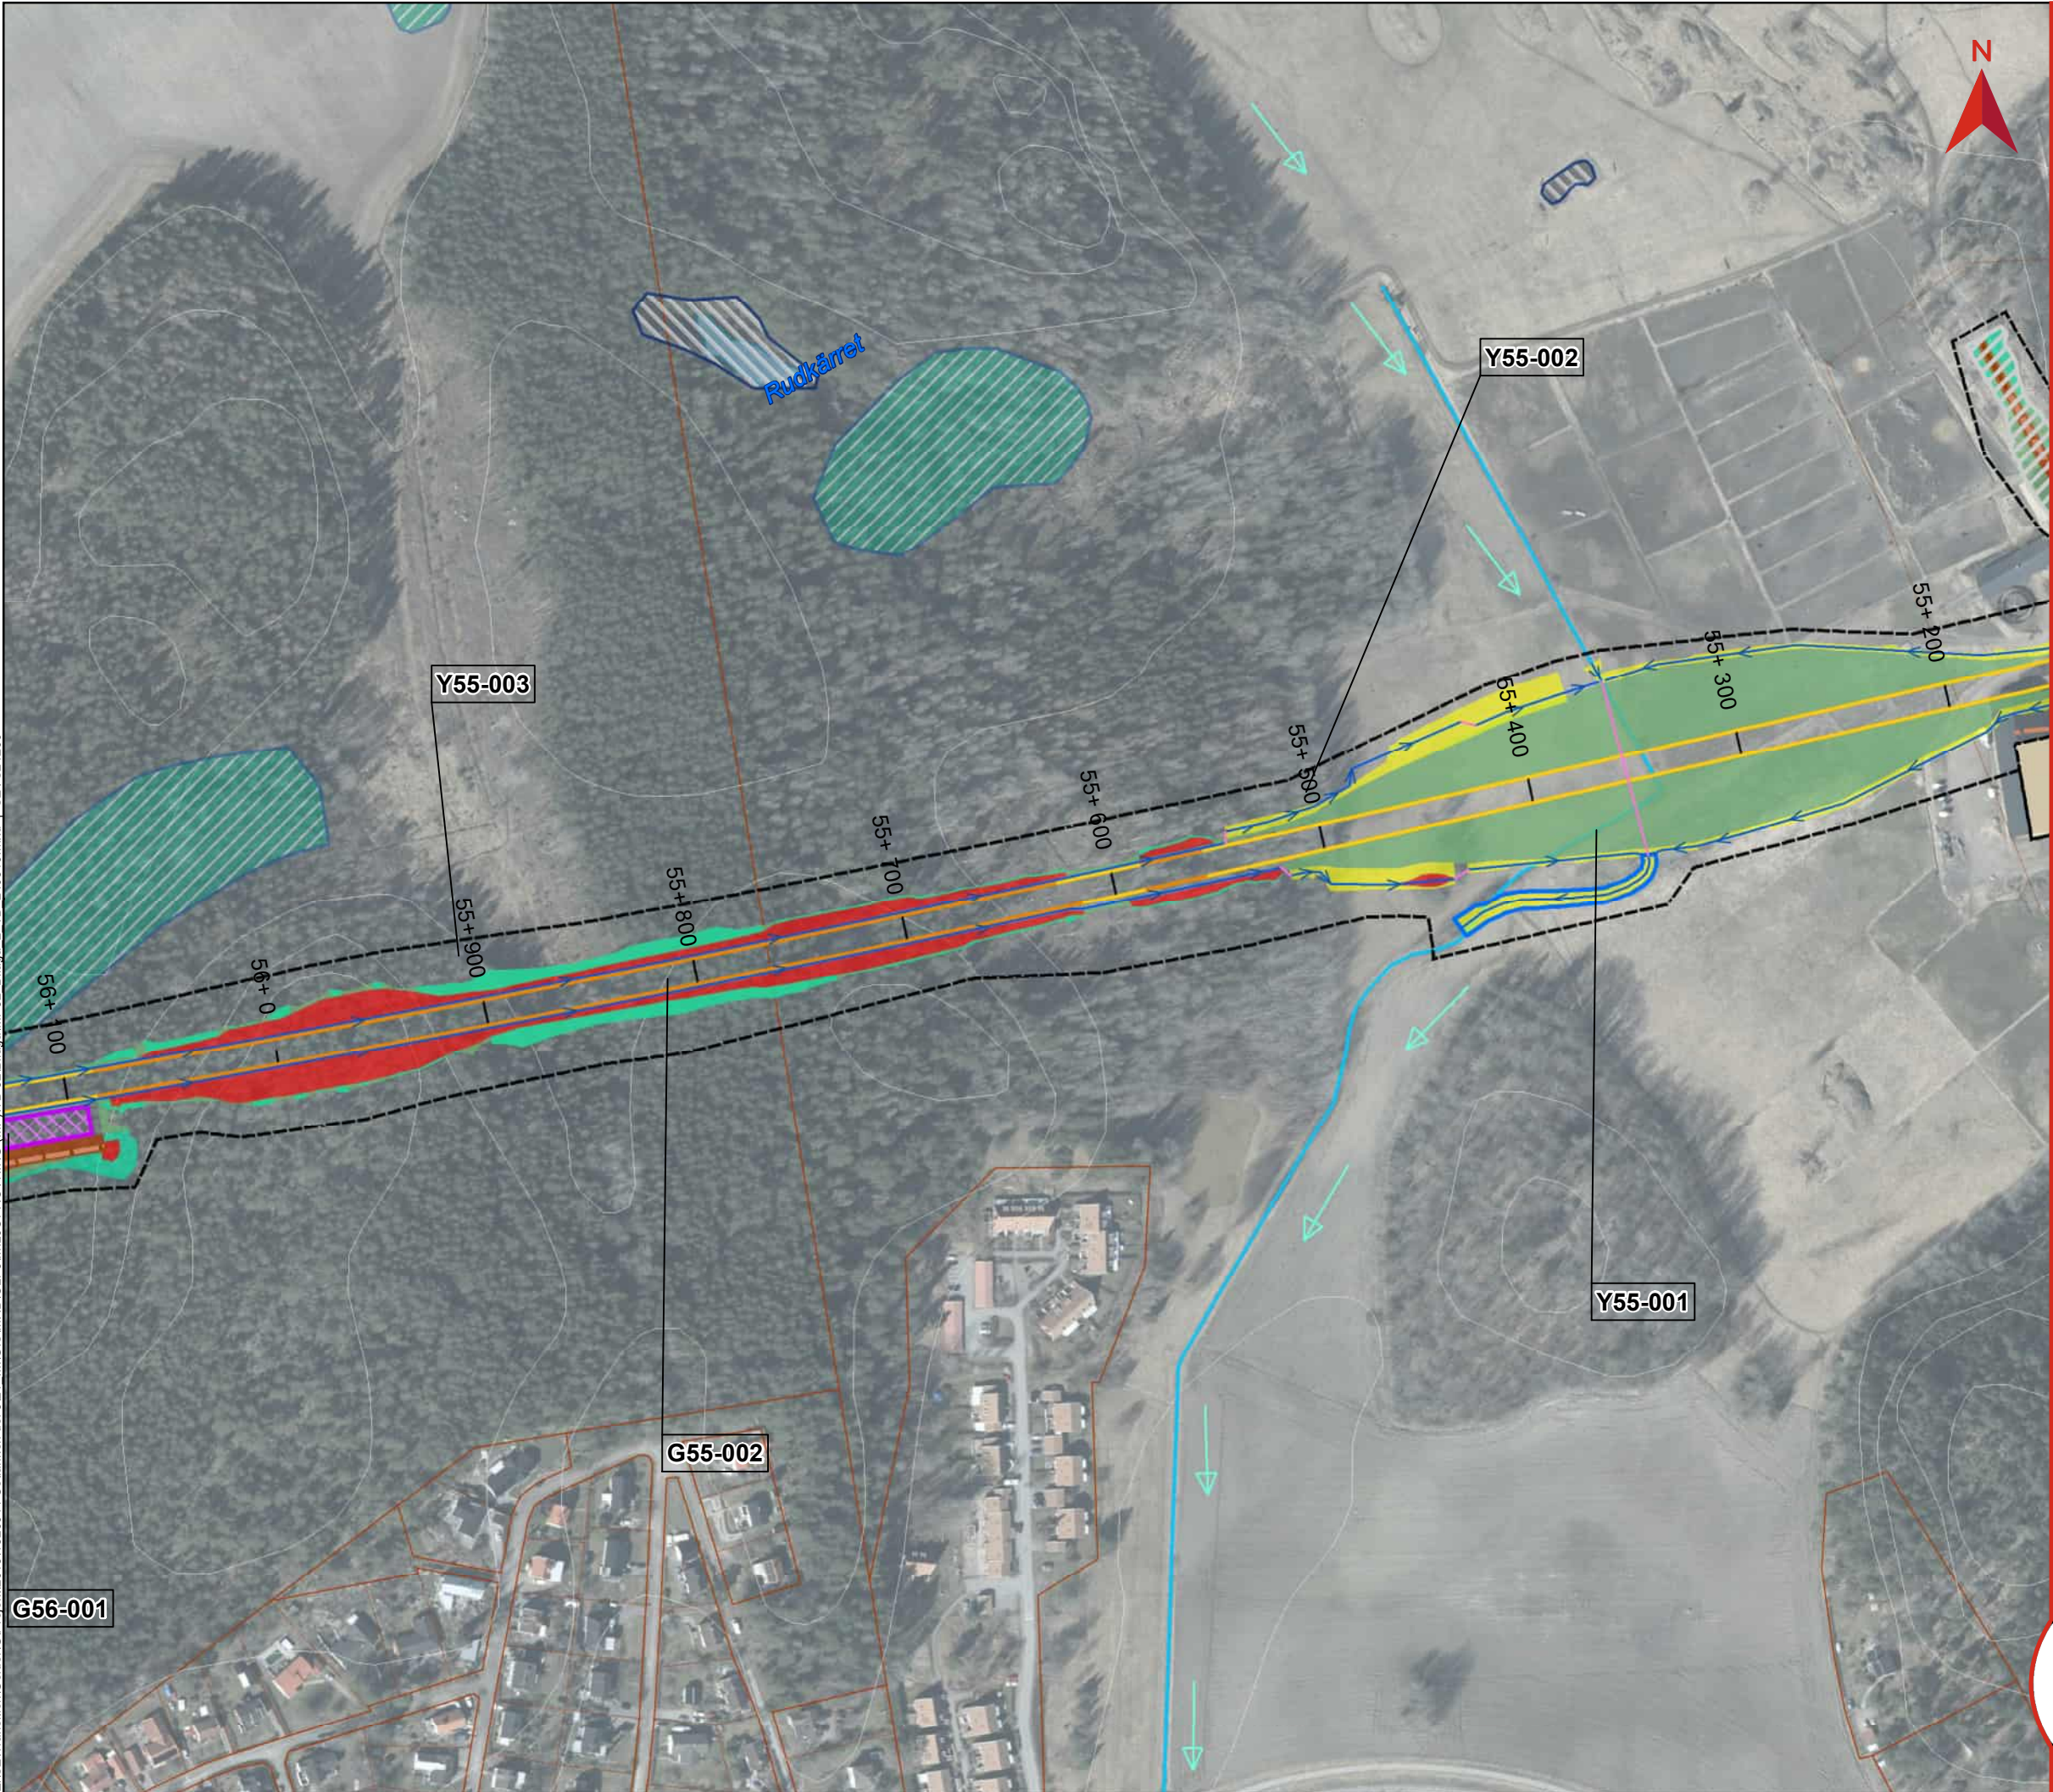

# BILAGA 2, KARTOR VATTENVERKSAMHETER

Miljöprövning  
Tillhör Teknisk beskrivning vattenverksamhet  
Dokumentnummer: OLP3-50GT-007-32-0\_0-0003  
Ärendenummer: TRV 2021/16815  
Datum: 2025-02-04  
Version: A


Skala (A3): 1:3 000

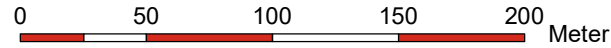


© Lantmäteriet, Geodatasamverkan

## Teckenförklaring

|                                        |                                    |
|----------------------------------------|------------------------------------|
| Gräns järnvägsplanen                   | Bottenplatta byggnadsverk          |
| Bro                                    | Broar                              |
| Skärning                               | Spont                              |
| Bank                                   | Temporär spont                     |
| Befintlig vattendrag/dike              | Teknikgård                         |
| Ledning/Trumma                         | Damm                               |
| Rinnväg befintligt dike/vattendrag     | Produktionsområde                  |
| Rinnväg dike vid banan                 | Produktionsytor                    |
| Rinnväg i vägdike                      | Produktionsytor för bergkross      |
| Byggvägar                              | Massupplag                         |
| Nya vägar                              | Fastighetsgräns                    |
| Planerad väg                           | Höjdkurva, 5 m intervall           |
| Jordskärning                           | <b>Högåsens vattenskyddsområde</b> |
| Bergskärning                           | Primär skyddszon                   |
| Dike                                   | Sekundär skyddszon                 |
| Bank                                   | ID Grundvatten-verksamhet          |
| Vattenytor                             | ID Ytvatten-verksamhet             |
| Våtmark                                | ID Ytvatten-verksamhet (våtmark)   |
| Torvområde                             |                                    |
| Enskilda vägar som inte anläggs av TrV |                                    |

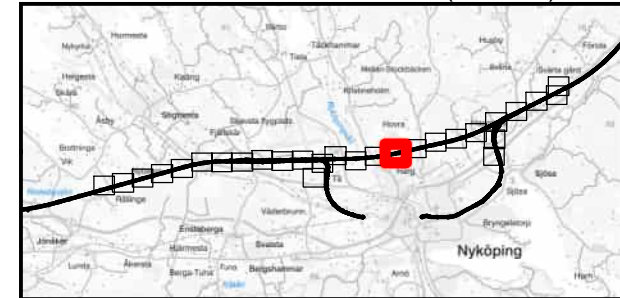


Z:\SE\Transition\Golden\G\Projekt\2015\1526044 Östlänken del 3\21 IMG\SMX\DIOLP3\MILJÖPRÖVNING (MP)\TB 32\Bilag\MP32 Bilaga 2 TB 240819.mxd | SEVS24260

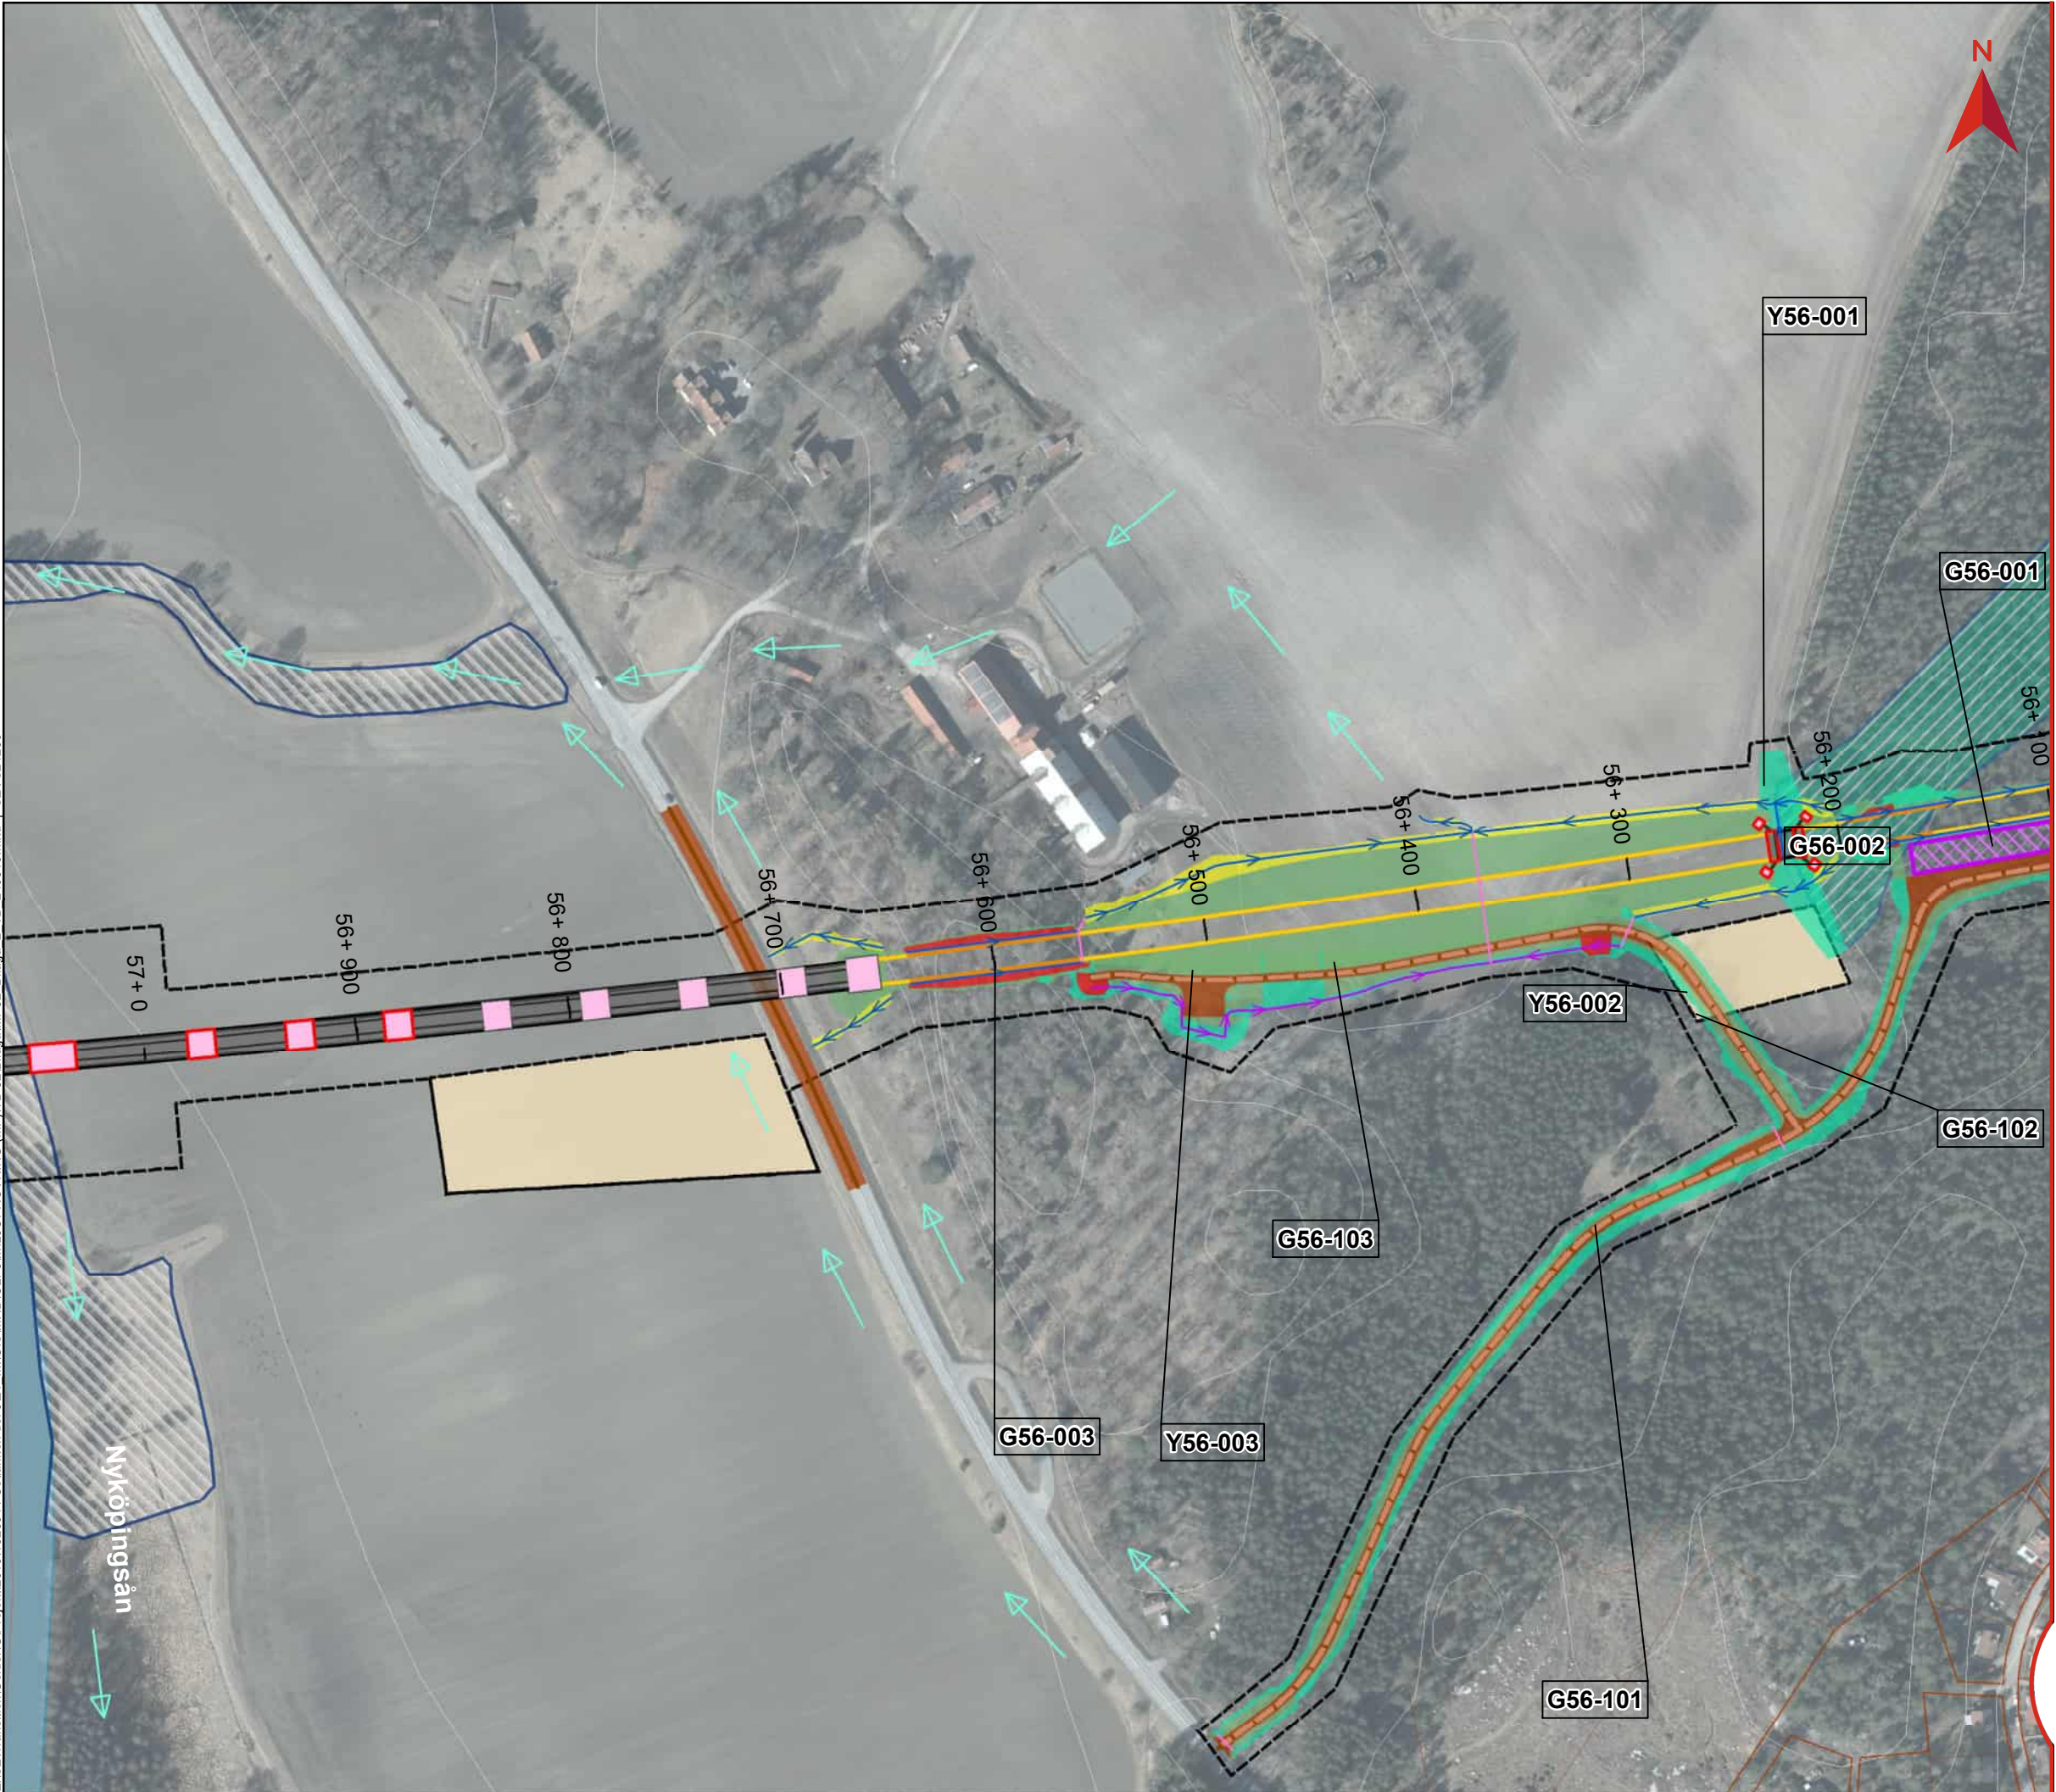

## BILAGA 2, KARTOR VATTENVERKSAMHETER

Miljöprövning  
Tillhör Teknisk beskrivning vattenverksamhet  
Dokumentnummer: OLP3-50GT-007-32-0\_0-0003  
Ärendenummer: TRV 2021/16815  
Datum: 2025-02-04  
Version: A


Skala (A3): 1:3 000

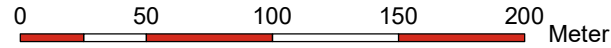

© Lantmäteriet, Geodatasamverkan

### Teckenförklaring

|                                        |                                           |
|----------------------------------------|-------------------------------------------|
| Gräns järnvägsplanen                   | Bottenplatta byggnadsverk                 |
| Bro                                    | Broar                                     |
| Skärning                               | Spont                                     |
| Bank                                   | Temporär spont                            |
| Befintlig vattendrag/dike              | Teknikgård                                |
| Ledning/Trumma                         | Damm                                      |
| Rinnväg befintligt dike/vattendrag     | Produktionsområde                         |
| Rinnväg dike vid banan                 | Produktionsytor                           |
| Rinnväg i vägdike                      | Produktionsytor för bergkross             |
| Byggvägar                              | Massupplag                                |
| Nya vägar                              | Fastighetsgräns                           |
| Planerad väg                           | Höjdkurva, 5 m intervall                  |
| Jordskärning                           | <b>Högåsens vattenskyddsområde</b>        |
| Bergskärning                           | Primär skyddszon                          |
| Dike                                   | Sekundär skyddszon                        |
| Bank                                   | ID Grundvatten-verksamhet                 |
| Vattenytor                             | YXX-XXX ID Ytvatten-verksamhet            |
| Våtmark                                | YvXX-XXX ID Ytvatten-verksamhet (våtmark) |
| Torvområde                             |                                           |
| Enskilda vägar som inte anläggs av TrV |                                           |

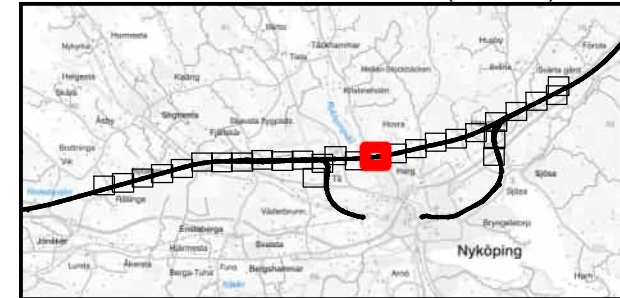


Z:\SE\Transition\Golden\G\Projekt\2015\1526044 Östlänken del 3\21 IMG\SMX\DIOL\P3\MILJÖPRÖVNING (MP)\TB 32\Bilag\MP32 Bilaga 2 TB 240819.mxd | SEVS24260



## BILAGA 2, KARTOR VATTENVERKSAMHETER

Miljöprövning  
Tillhör Teknisk beskrivning vattenverksamhet  
Dokumentnummer: OLP3-50GT-007-32-0\_0-0003  
Ärendenummer: TRV 2021/16815  
Datum: 2025-02-04  
Version: A


Skala (A3): 1:3 000

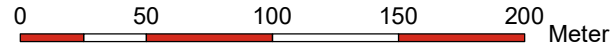


© Lantmäteriet, Geodatasamverkan

### Teckenförklaring

|                                        |                                    |
|----------------------------------------|------------------------------------|
| Gräns järnvägsplanen                   | Bottenplatta byggnadsverk          |
| Bro                                    | Broar                              |
| Skärning                               | Spont                              |
| Bank                                   | Temporär spont                     |
| Befintlig vattendrag/dike              | Teknikgård                         |
| Ledning/Trumma                         | Damm                               |
| Rinnväg befintligt dike/vattendrag     | Produktionsområde                  |
| Rinnväg dike vid banan                 | Produktionsytor                    |
| Rinnväg i vägdike                      | Produktionsytor för bergkross      |
| Byggvägar                              | Massupplag                         |
| Nya vägar                              | Fastighetsgräns                    |
| Planerad väg                           | Höjdkurva, 5 m intervall           |
| Jordskärning                           | <b>Högåsens vattenskyddsområde</b> |
| Bergskärning                           | Primär skyddszon                   |
| Dike                                   | Sekundär skyddszon                 |
| Bank                                   | ID Grundvatten-verksamhet          |
| Vattenytor                             | ID Ytvatten-verksamhet             |
| Våtmark                                | ID Ytvatten-verksamhet (våtmark)   |
| Torvområde                             |                                    |
| Enskilda vägar som inte anläggs av TrV |                                    |

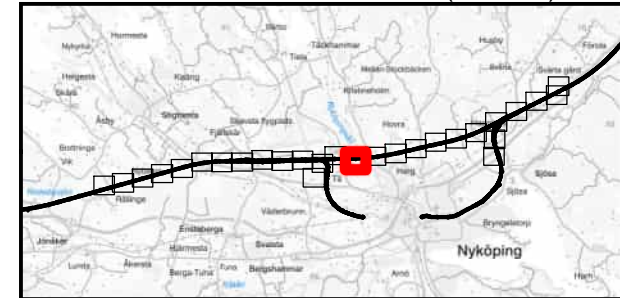


Z:\SE\Transition\Golden\G\Projekt\2015\1528044 Östlänken del 3\21 IMG\SMX\DIOL\P3\MILJÖPRÖVNING (MP)\YT\Bilaga 2 TB 240819.mxd | SEVS24280

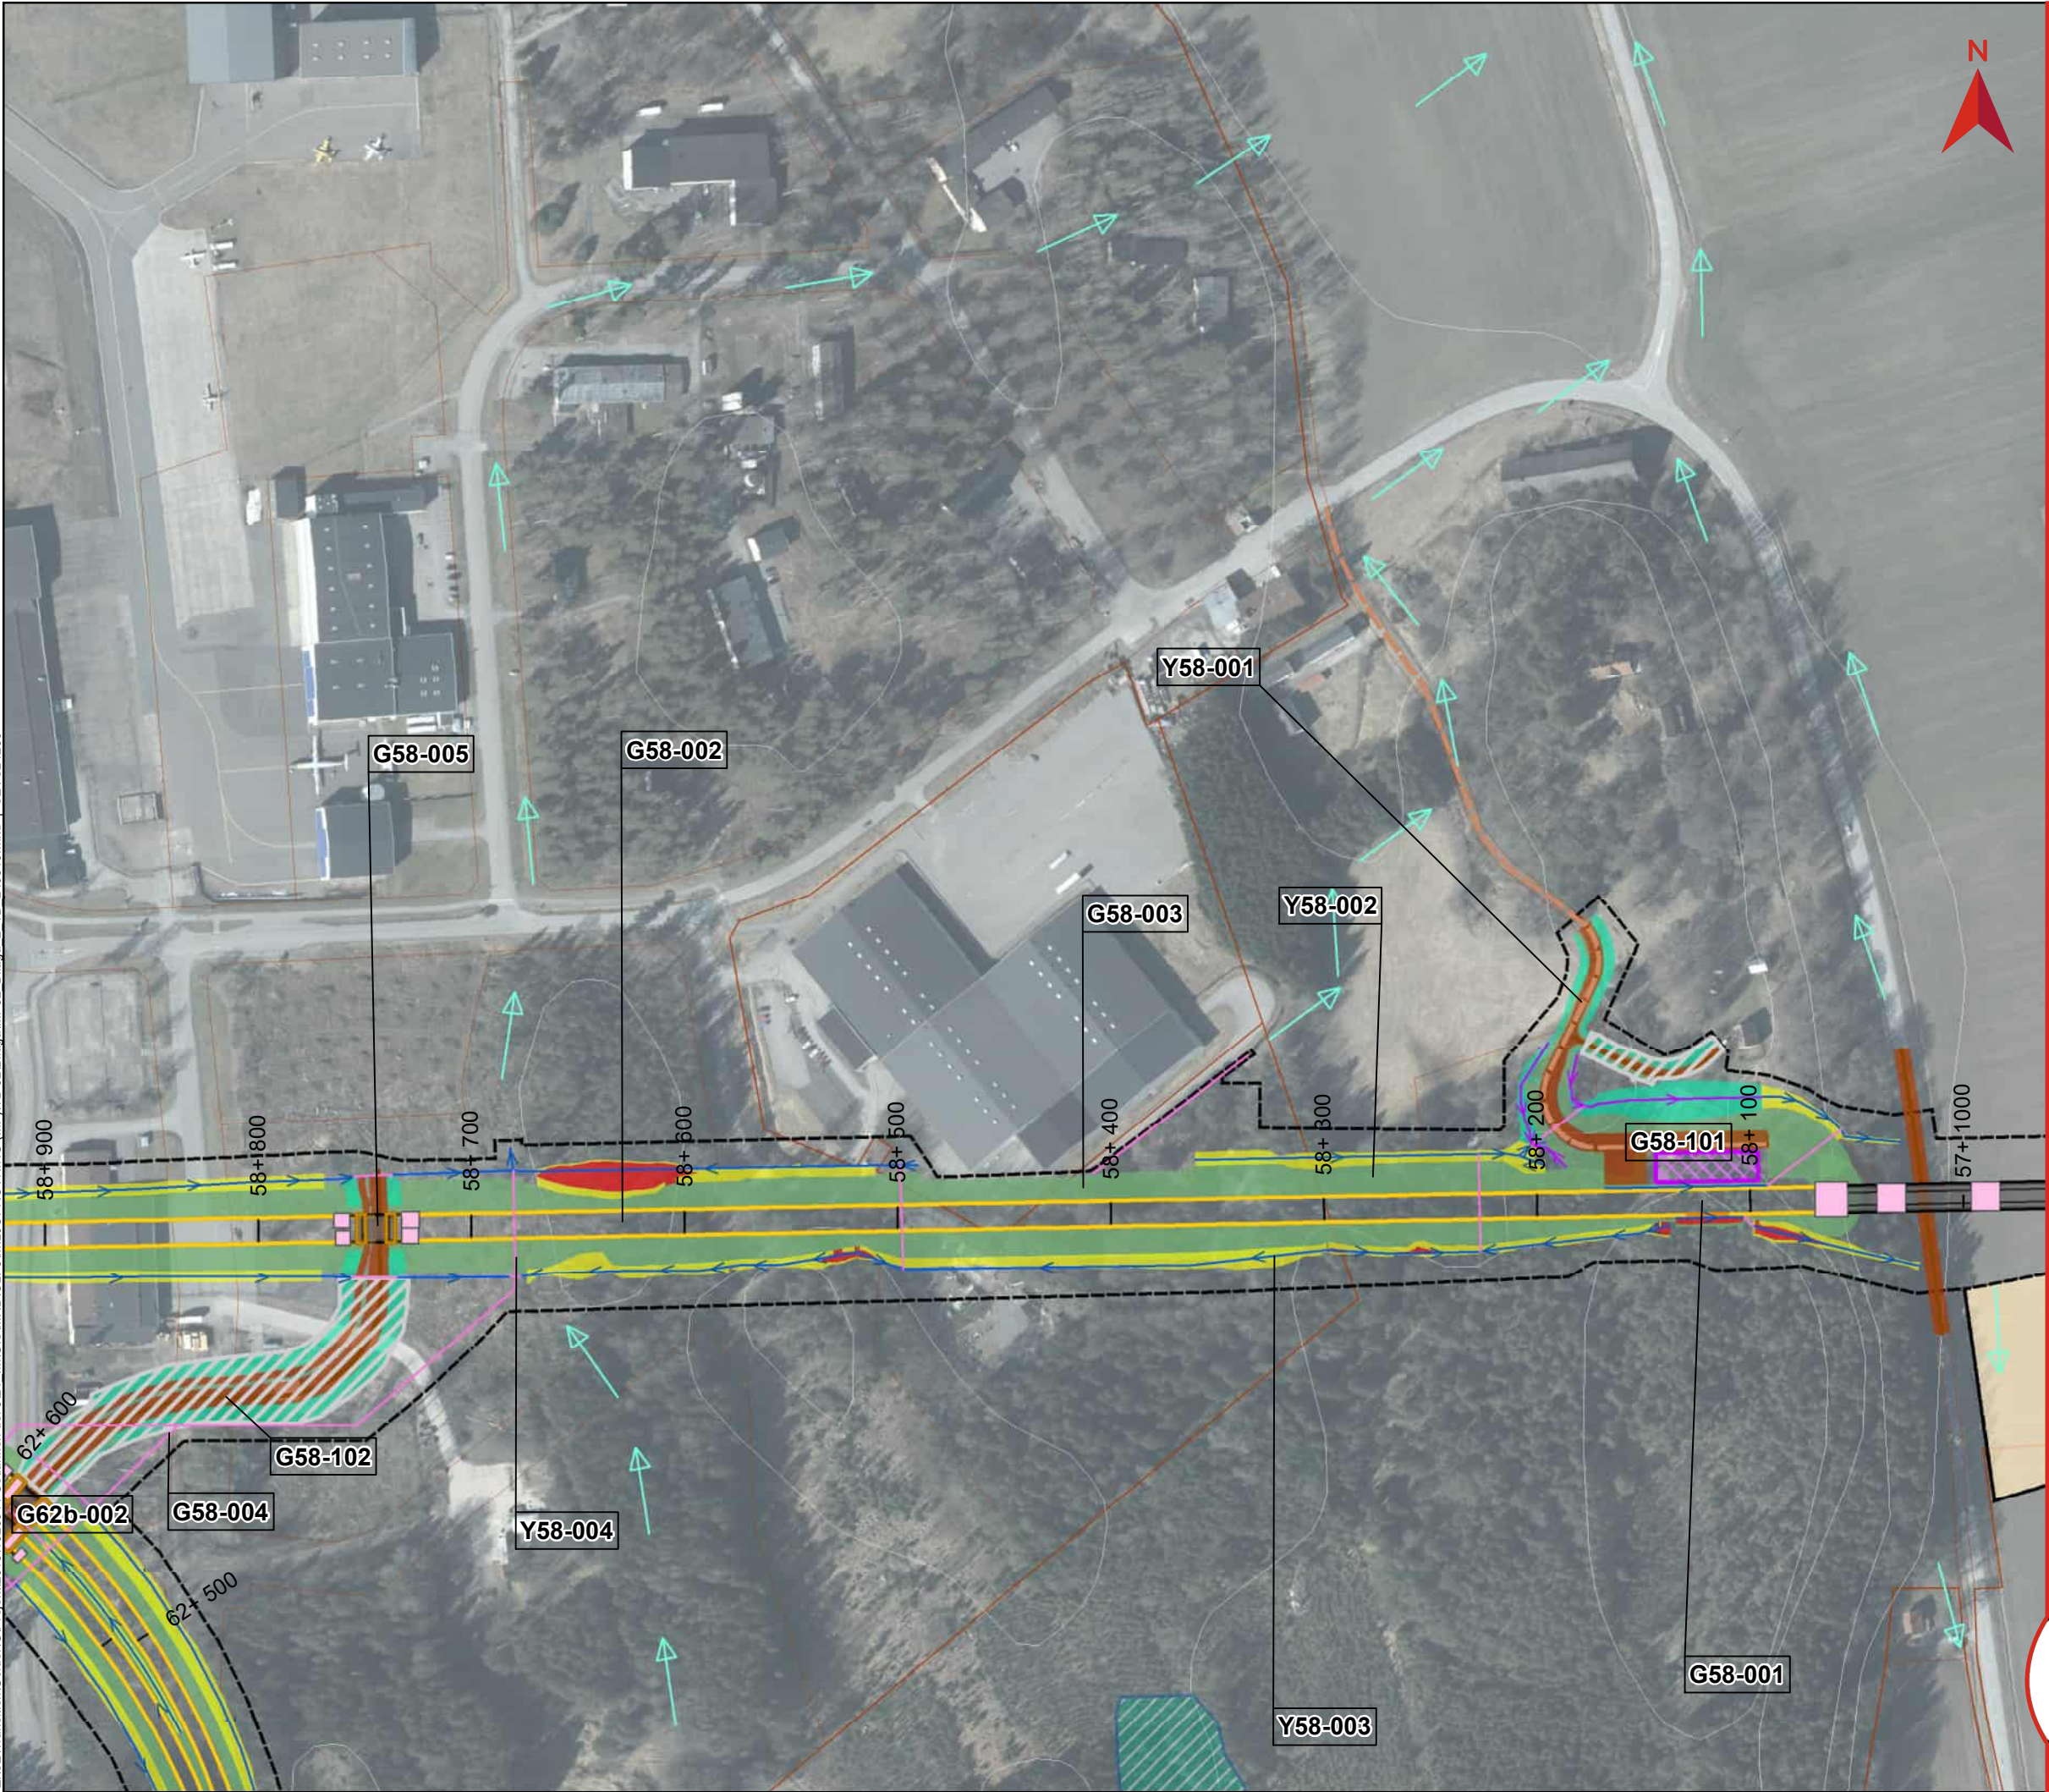

## BILAGA 2, KARTOR VATTENVERKSAMHETER

Miljöprövning  
Tillhör Teknisk beskrivning vattenverksamhet  
Dokumentnummer: OLP3-50GT-007-32-0\_0-0003  
Ärendenummer: TRV 2021/16815  
Datum: 2025-02-04  
Version: A


Skala (A3): 1:3 000

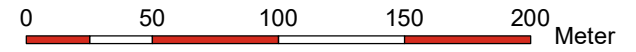


© Lantmäteriet, Geodatasamverkan

### Teckenförklaring

|                                        |                                           |
|----------------------------------------|-------------------------------------------|
| Gräns järnvägsplanen                   | Bottenplatta byggnadsverk                 |
| Bro                                    | Broar                                     |
| Skärning                               | Spont                                     |
| Bank                                   | Temporär spont                            |
| Befintlig vattendrag/dike              | Teknikgård                                |
| Ledning/Trumma                         | Damm                                      |
| Rinnväg befintligt dike/vattendrag     | Produktionsområde                         |
| Rinnväg dike vid banan                 | Produktionsytor                           |
| Rinnväg i vägdike                      | Produktionsytor för bergkross             |
| Byggvägar                              | Massupplag                                |
| Nya vägar                              | Fastighetsgräns                           |
| Planerad väg                           | Höjdhurva, 5 m intervall                  |
| Jordskärning                           | <b>Högåsens vattenskyddsområde</b>        |
| Bergskärning                           | Primär skyddszon                          |
| Dike                                   | Sekundär skyddszon                        |
| Bank                                   | GXX-XXX ID Grundvatten-verksamhet         |
| Vattenytor                             | YXX-XXX ID Ytvatten-verksamhet            |
| Våtmark                                | YvXX-XXX ID Ytvatten-verksamhet (våtmark) |
| Torv område                            |                                           |
| Enskilda vägar som inte anläggs av TrV |                                           |

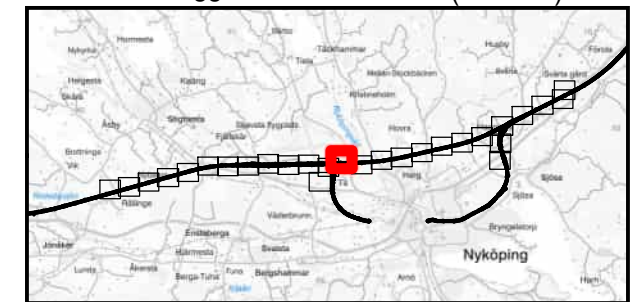

Z:\SE\Transition\Golden\G\Projekt\2015\15128044 Östlänken del 3/21 IMGISMXDIOLP3\MILJÖPRÖVNING (MP)\TB 32\Bilaga\MP32 Bilaga 2 TB 240819.mxd | SEVS24260

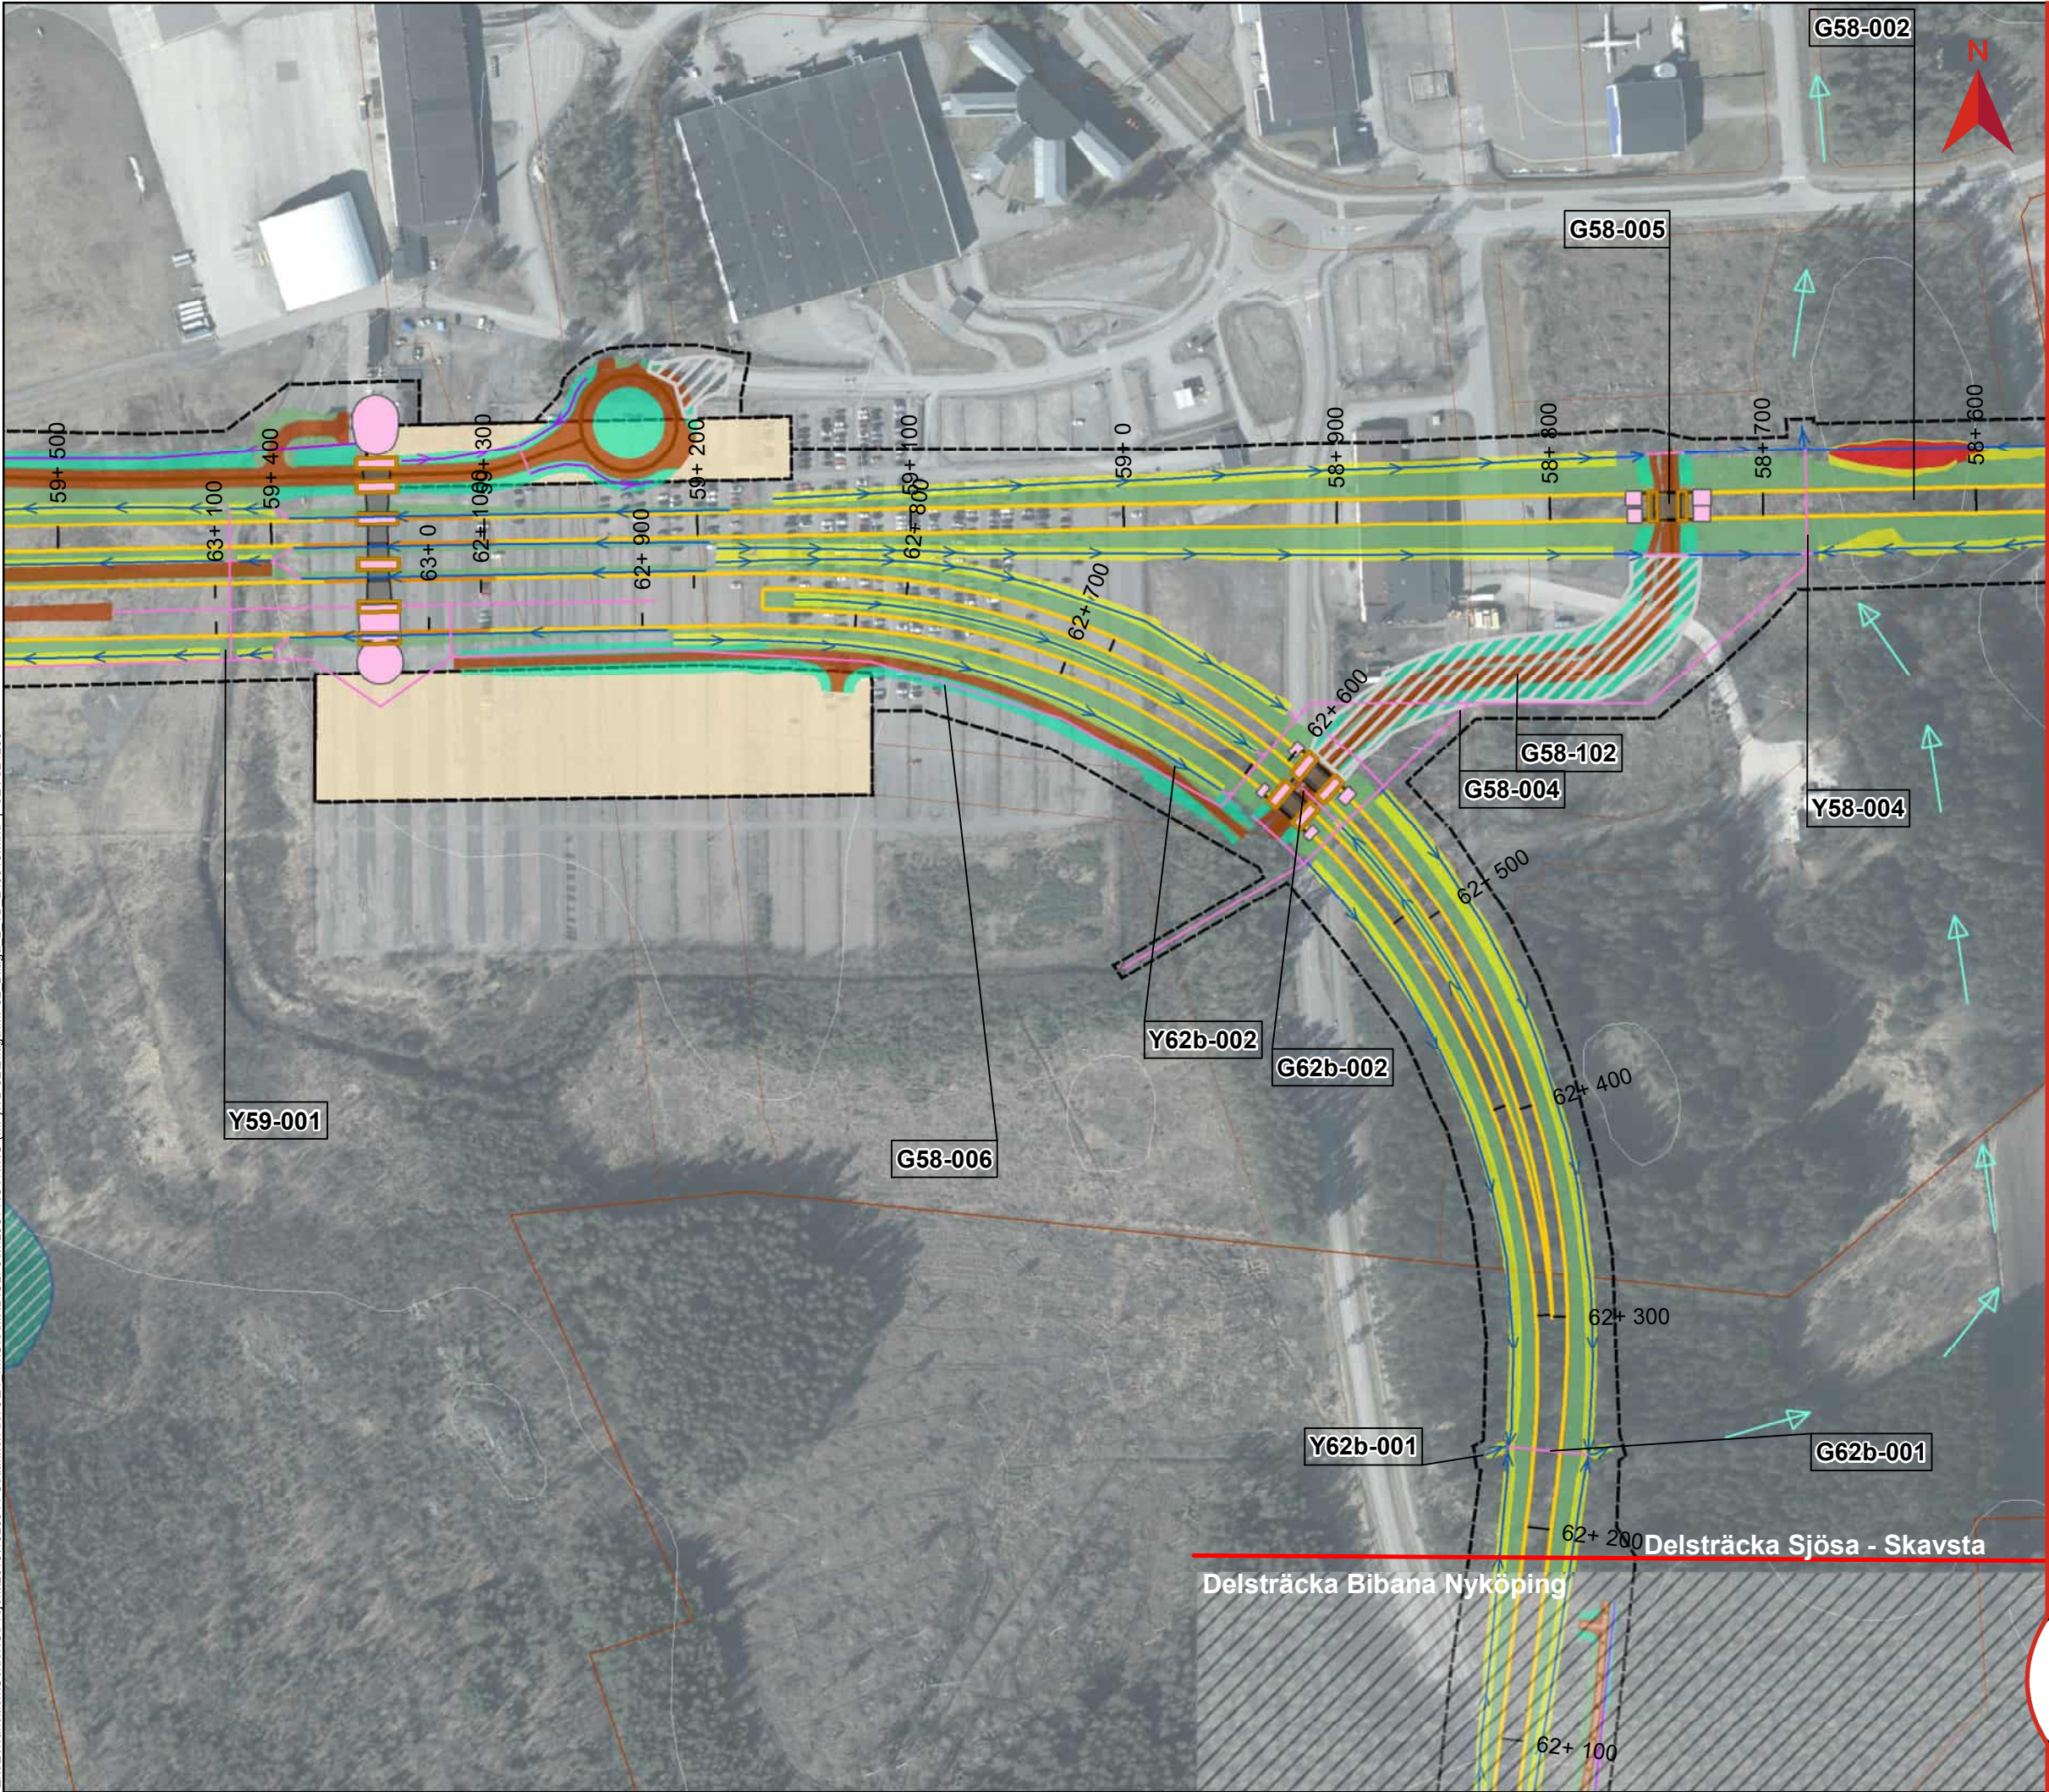

## BILAGA 2, KARTOR VATTENVERKSAMHETER

Miljöprövning  
Tillhör Teknisk beskrivning vattenverksamhet  
Dokumentnummer: OLP3-50GT-007-32-0\_0-0003  
Ärendenummer: TRV 2021/16815  
Datum: 2025-02-04  
Version: A


Skala (A3): 1:3 000

0 50 100 150 200 Meter

© Lantmäteriet, Geodatasamverkan

### Teckenförklaring

|                                        |                                           |
|----------------------------------------|-------------------------------------------|
| Gräns järnvägsplanen                   | Bottenplatta byggnadsverk                 |
| Bro                                    | Broar                                     |
| Skärning                               | Spont                                     |
| Bank                                   | Temporär spont                            |
| Befintlig vattendrag/dike              | Teknikgård                                |
| Ledning/Trumma                         | Damm                                      |
| Rinnväg befintligt dike/vattendrag     | Produktionsområde                         |
| Rinnväg dike vid banan                 | Produktionsytor                           |
| Rinnväg i vägdike                      | Produktionsytor för bergkross             |
| Byggvägar                              | Massupplag                                |
| Nya vägar                              | Fastighetsgräns                           |
| Planerad väg                           | Höjdkurva, 5 m intervall                  |
| Jordskärning                           | <b>Högåsens vattenskyddsområde</b>        |
| Bergskärning                           | Primär skyddszon                          |
| Dike                                   | Sekundär skyddszon                        |
| Bank                                   | GXX-XXX ID Grundvatten-verksamhet         |
| Vattenytor                             | YXX-XXX ID Ytvatten-verksamhet            |
| Våtmark                                | YvXX-XXX ID Ytvatten-verksamhet (våtmark) |
| Torvområde                             |                                           |
| Enskilda vägar som inte anläggs av TrV |                                           |

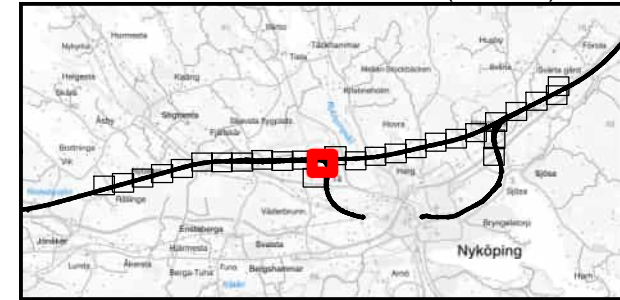


Z:\SE\Transition\Golden\G\Projekt\2015\1526044 Östlänken del 3\21 IMG\SMXD\IOL\P3\MILJÖPRÖVNING (MP)\TB 32\Bilaga\MP32 Bilaga 2 TB 240819.mxd | SEVS24260



## BILAGA 2, KARTOR VATTENVERKSAMHETER

Miljöprövning  
Tillhör Teknisk beskrivning vattenverksamhet  
Dokumentnummer: OLP3-50GT-007-32-0\_0-0003  
Ärendenummer: TRV 2021/16815  
Datum: 2025-02-04  
Version: A


Skala (A3): 1:3 000

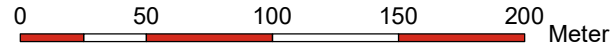


© Lantmäteriet, Geodatasamverkan

### Teckenförklaring

|                                        |                                    |
|----------------------------------------|------------------------------------|
| Gräns järnvägsplanen                   | Bottenplatta byggnadsverk          |
| Bro                                    | Broar                              |
| Skärning                               | Spont                              |
| Bank                                   | Temporär spont                     |
| Befintlig vattendrag/dike              | Tekniskgård                        |
| Ledning/Trumma                         | Damm                               |
| Rinnväg befintligt dike/vattendrag     | Produktionsområde                  |
| Rinnväg dike vid banan                 | Produktionsytor                    |
| Rinnväg i vägdike                      | Produktionsytor för bergkross      |
| Byggvägar                              | Massupplag                         |
| Nya vägar                              | Fastighetsgräns                    |
| Planerad väg                           | Höjdkurva, 5 m intervall           |
| Jordskärning                           | <b>Högåsens vattenskyddsområde</b> |
| Bergskärning                           | Primär skyddszon                   |
| Dike                                   | Sekundär skyddszon                 |
| Bank                                   | ID Grundvatten-verksamhet          |
| Vattenytor                             | ID Ytvatten-verksamhet             |
| Våtmark                                | ID Ytvatten-verksamhet (våtmark)   |
| Torvområde                             |                                    |
| Enskilda vägar som inte anläggs av TrV |                                    |

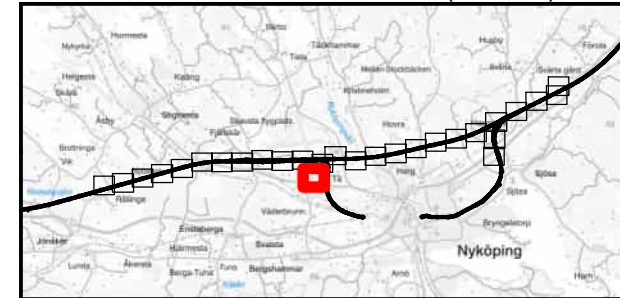


Z:\SE\Transition\Golden\G\Projekt\2015\1528044 Östlänken del 3\21 IMG\SMX\DIOL\P3\MILJÖPRÖVNING (MP)\TB 32\Bilaga\MP32 Bilaga 2 TB 240819.mxd | SEVS24280

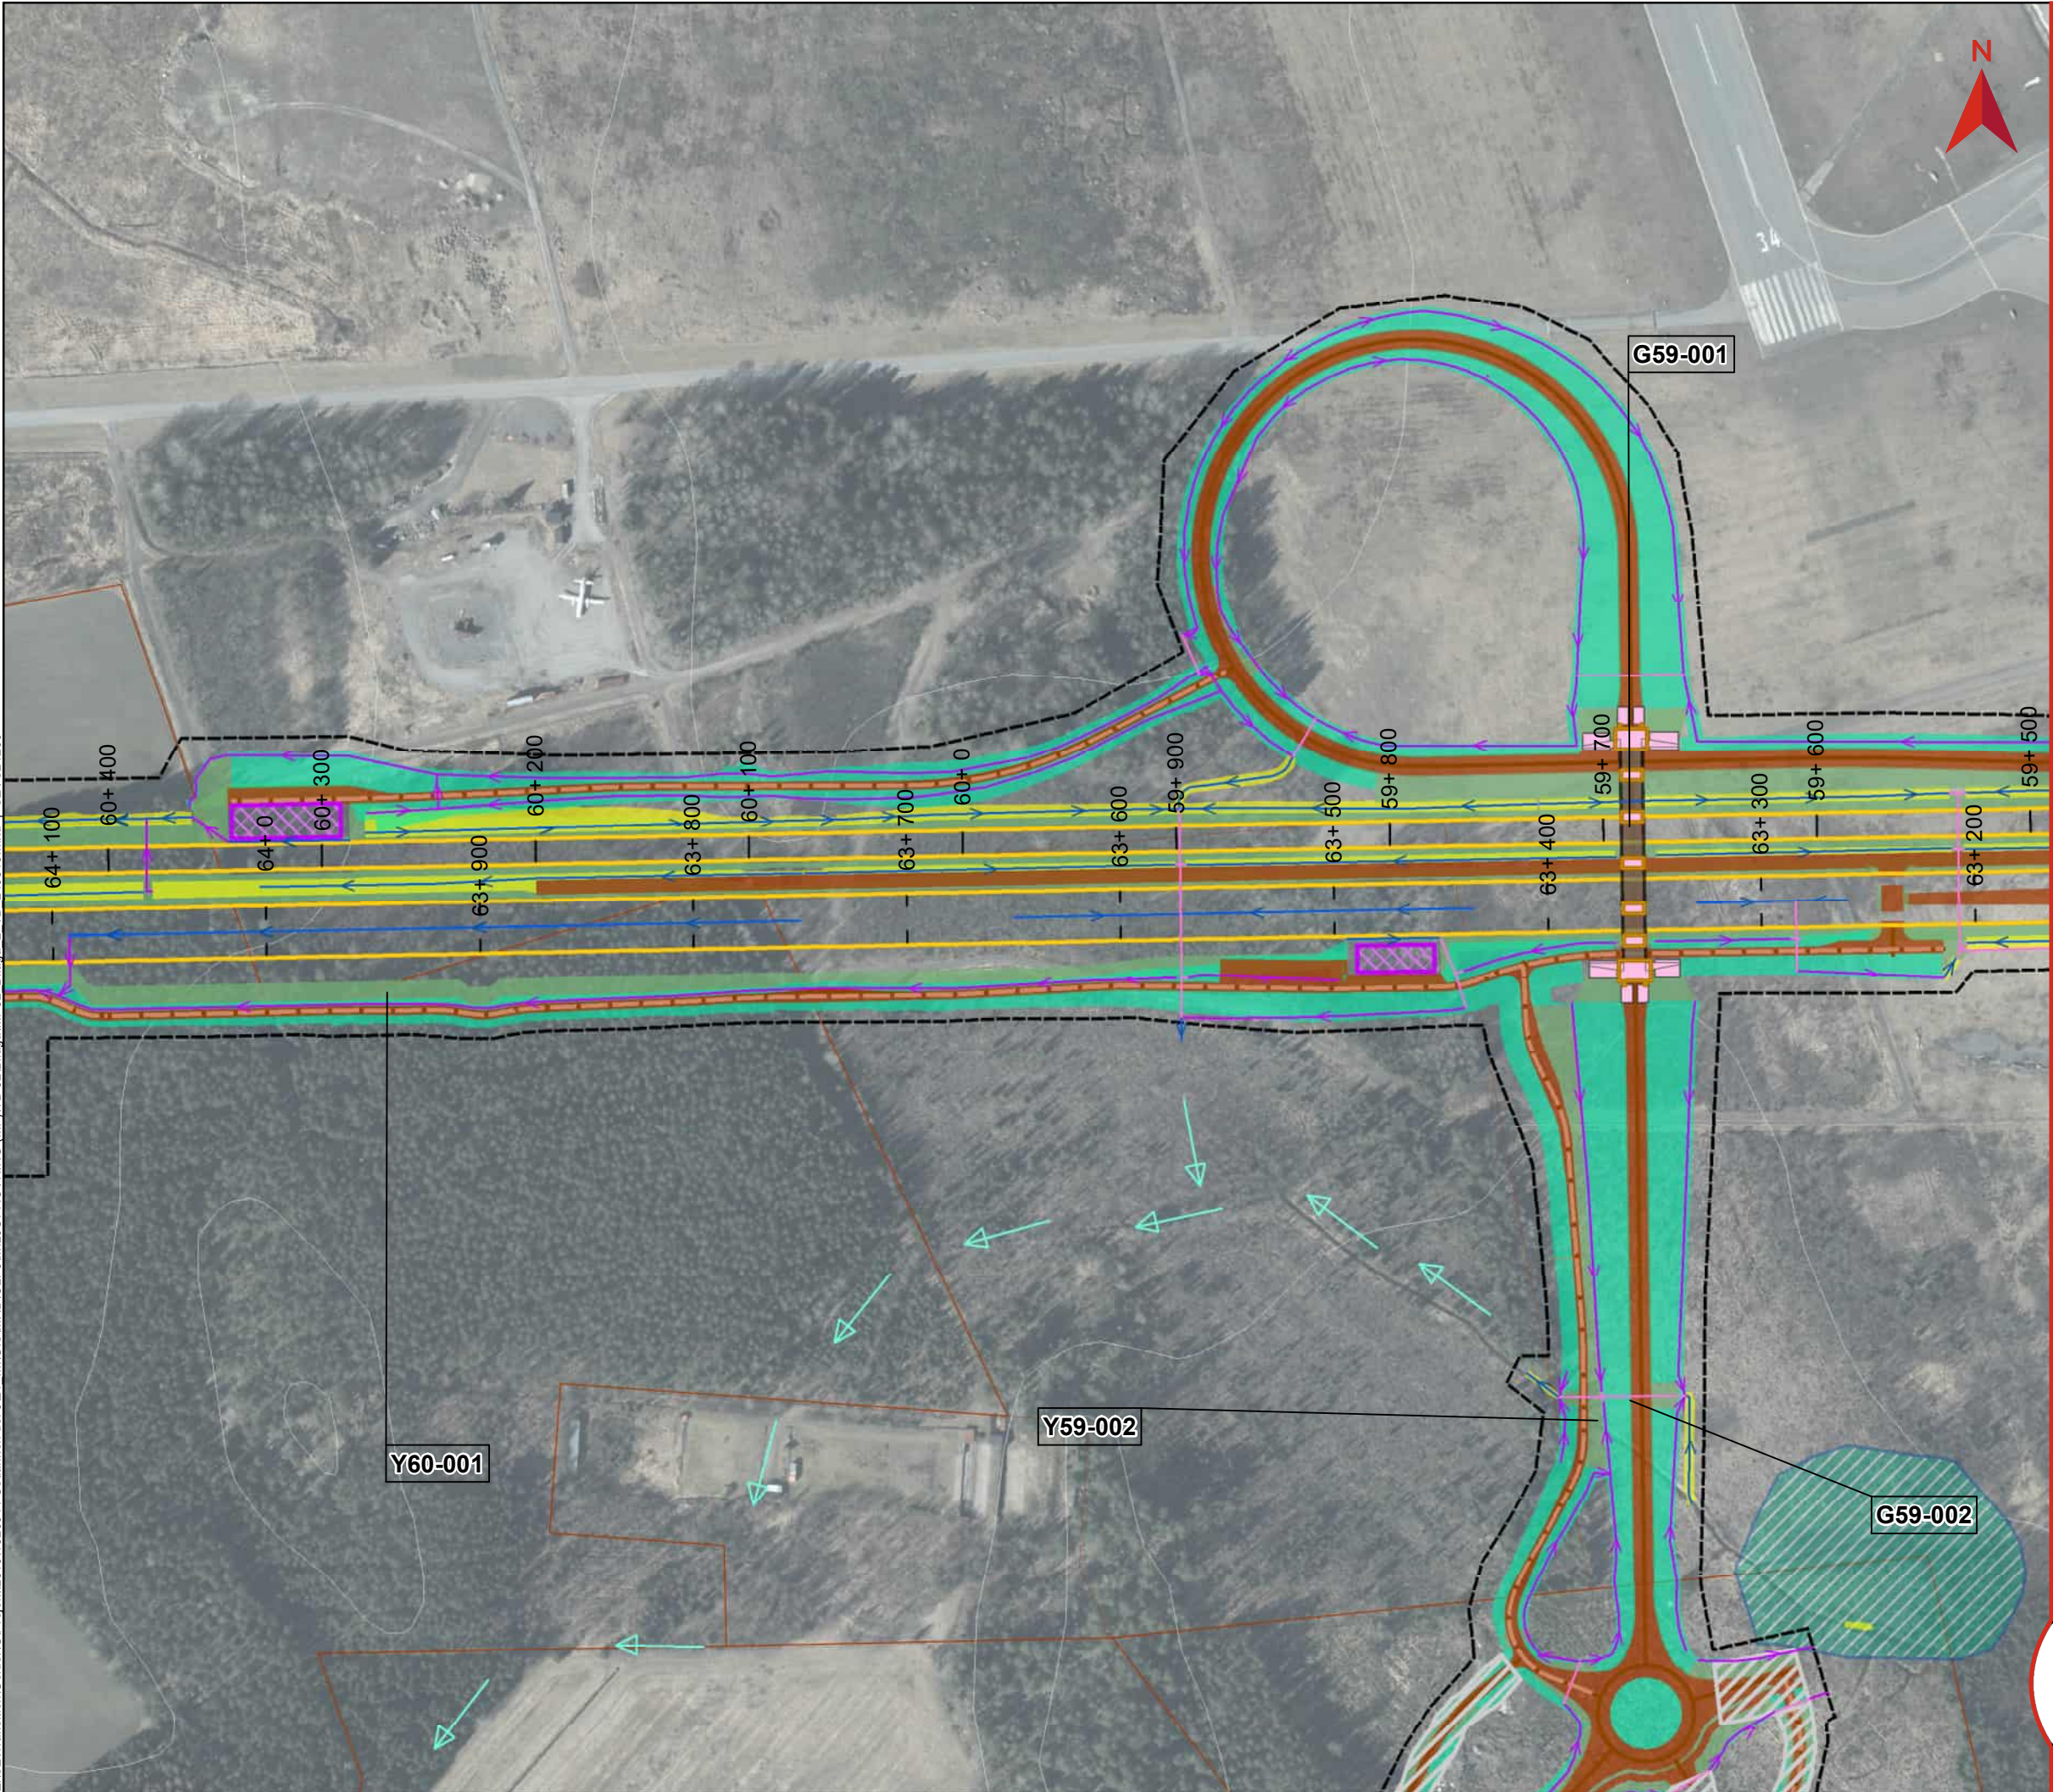

## BILAGA 2, KARTOR VATTENVERKSAMHETER

Miljöprövning  
Tillhör Teknisk beskrivning vattenverksamhet  
Dokumentnummer: OLP3-50GT-007-32-0\_0-0003  
Ärendenummer: TRV 2021/16815  
Datum: 2025-02-04  
Version: A


Skala (A3): 1:3 000

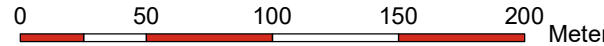


© Lantmäteriet, Geodatasamverkan

### Teckenförklaring

|                                        |                                    |
|----------------------------------------|------------------------------------|
| Gräns järnvägsplanen                   | Bottenplatta byggnadsverk          |
| Bro                                    | Broar                              |
| Skärning                               | Spont                              |
| Bank                                   | Temporär spont                     |
| Befintlig vattendrag/dike              | Teknikgård                         |
| Ledning/Trumma                         | Damm                               |
| Rinnväg befintligt dike/vattendrag     | Produktionsområde                  |
| Rinnväg dike vid banan                 | Produktionsytor                    |
| Rinnväg i vägdike                      | Produktionsytor för bergkross      |
| Byggvägar                              | Massupplag                         |
| Nya vägar                              | Fastighetsgräns                    |
| Planerad väg                           | Höjdkurva, 5 m intervall           |
| Jordskärning                           | <b>Högåsens vattenskyddsområde</b> |
| Bergskärning                           | Primär skyddszon                   |
| Dike                                   | Sekundär skyddszon                 |
| Bank                                   | ID Grundvatten-verksamhet          |
| Vattenytor                             | ID Ytvatten-verksamhet             |
| Våtmark                                | ID Ytvatten-verksamhet (våtmark)   |
| Torvområde                             |                                    |
| Enskilda vägar som inte anläggs av TrV |                                    |

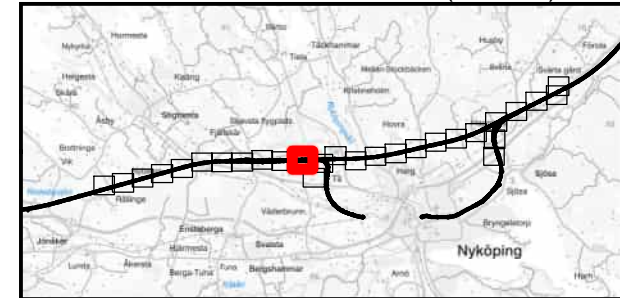


Z:\SE\Transition\Golden\G61\Projekt\2015\1528044 Östlänken del 3\21 IMG\ISMX\DIOL\P3\MILJÖPRÖVNING (MP)\TB 32\Bilaga\MP32 Bilaga 2 TB 240819.mxd | SEVS24280

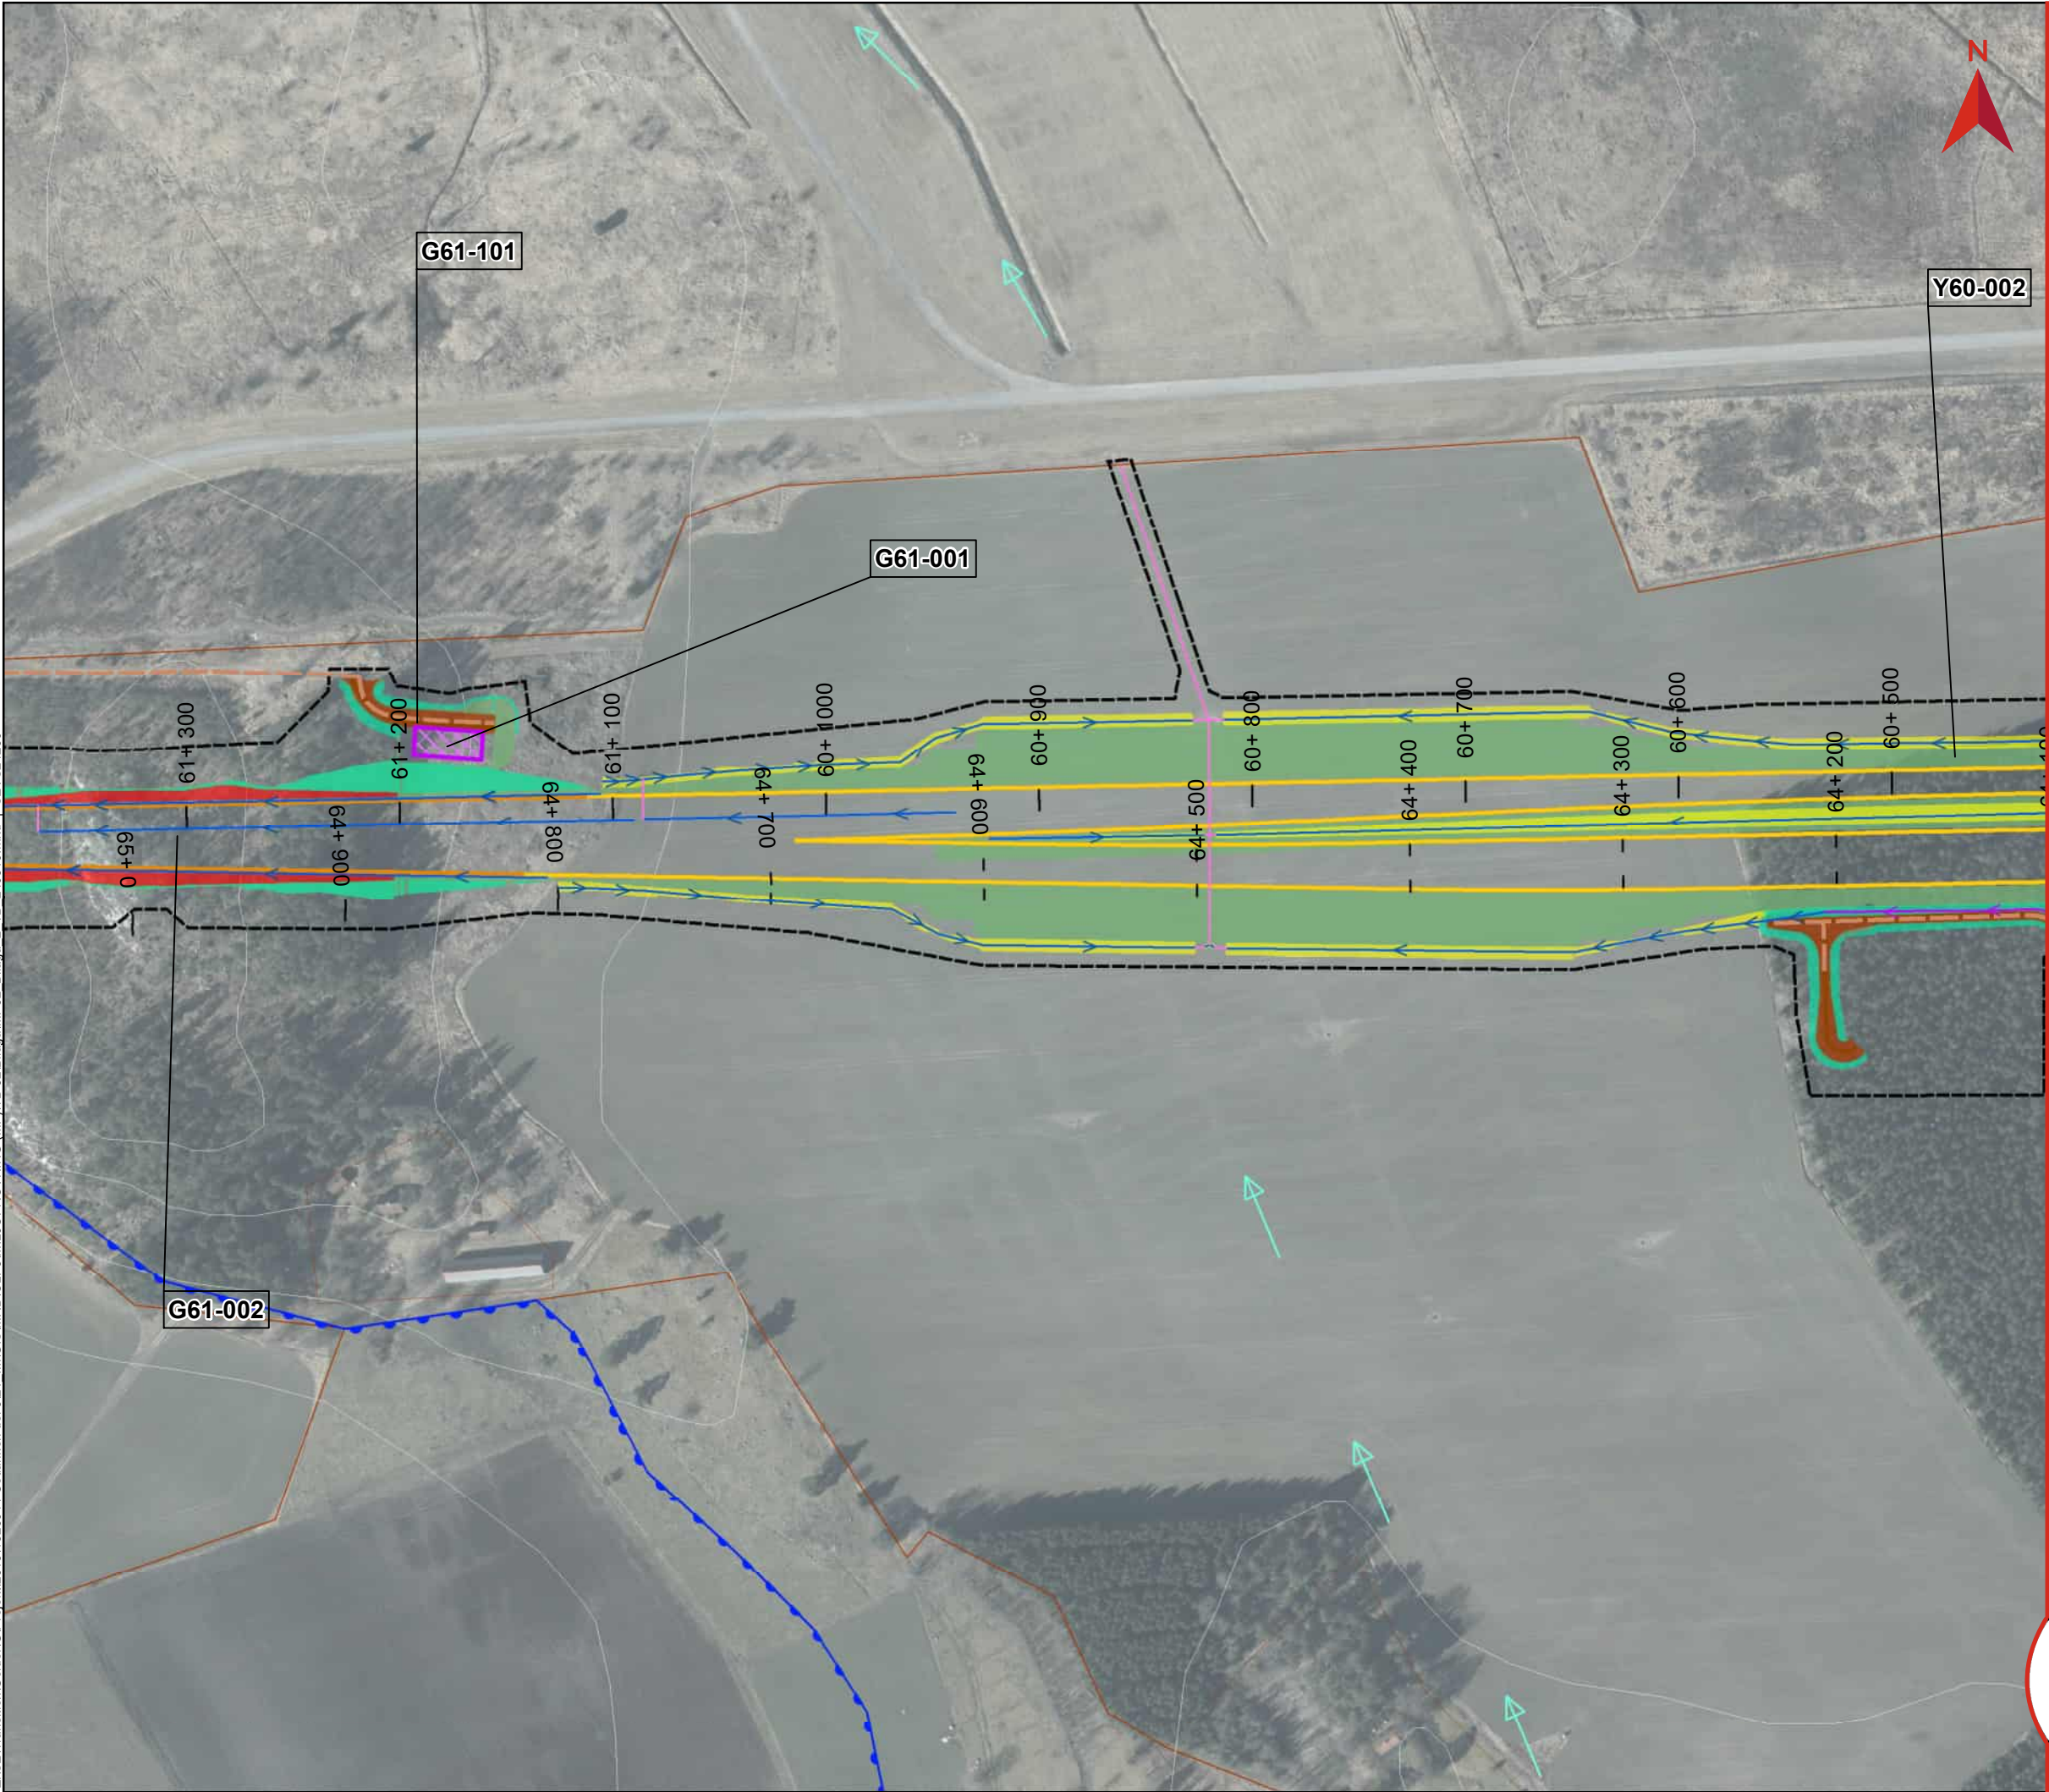

## BILAGA 2, KARTOR VATTENVERKSAMHETER

Miljöprövning  
Tillhör Teknisk beskrivning vattenverksamhet  
Dokumentnummer: OLP3-50GT-007-32-0\_0-0003  
Ärendenummer: TRV 2021/16815  
Datum: 2025-02-04  
Version: A


Skala (A3): 1:3 000

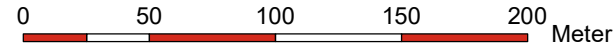


© Lantmäteriet, Geodatasamverkan

### Teckenförklaring

|                                        |                                    |
|----------------------------------------|------------------------------------|
| Gräns järnvägsplanen                   | Bottenplatta byggnadsverk          |
| Bro                                    | Broar                              |
| Skärning                               | Spont                              |
| Bank                                   | Temporär spont                     |
| Befintlig vattendrag/dike              | Teknikgård                         |
| Ledning/Trumma                         | Damm                               |
| Rinnväg befintligt dike/vattendrag     | Produktionsområde                  |
| Rinnväg dike vid banan                 | Produktionsytor                    |
| Rinnväg i vägdike                      | Produktionsytor för bergkross      |
| Byggvägar                              | Massupplag                         |
| Nya vägar                              | Fastighetsgräns                    |
| Planerad väg                           | Höjdkurva, 5 m intervall           |
| Jordskärning                           | <b>Högåsens vattenskyddsområde</b> |
| Bergskärning                           | Primär skyddszon                   |
| Dike                                   | Sekundär skyddszon                 |
| Bank                                   | ID Grundvatten-verksamhet          |
| Vattenytor                             | ID Ytvatten-verksamhet             |
| Våtmark                                | ID Ytvatten-verksamhet (våtmark)   |
| Torvområde                             |                                    |
| Enskilda vägar som inte anläggs av TrV |                                    |

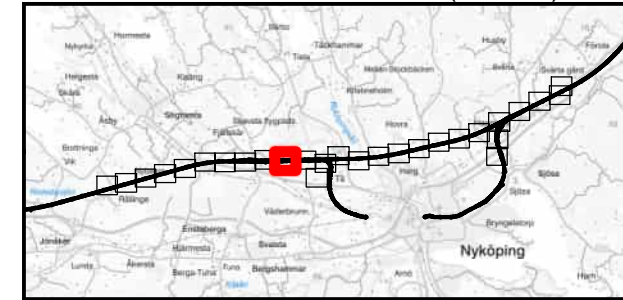

Z:\SE\Transition\Golden\G\Projekt\2015\1526044 Östlänken del 3\21 IM\GIS\MXD\DIOL\P3\MILJÖPRÖVNING (MP)\TB 32\Bilaga\MP32 Bilaga 2 TB 240819.mxd | SEVS24280

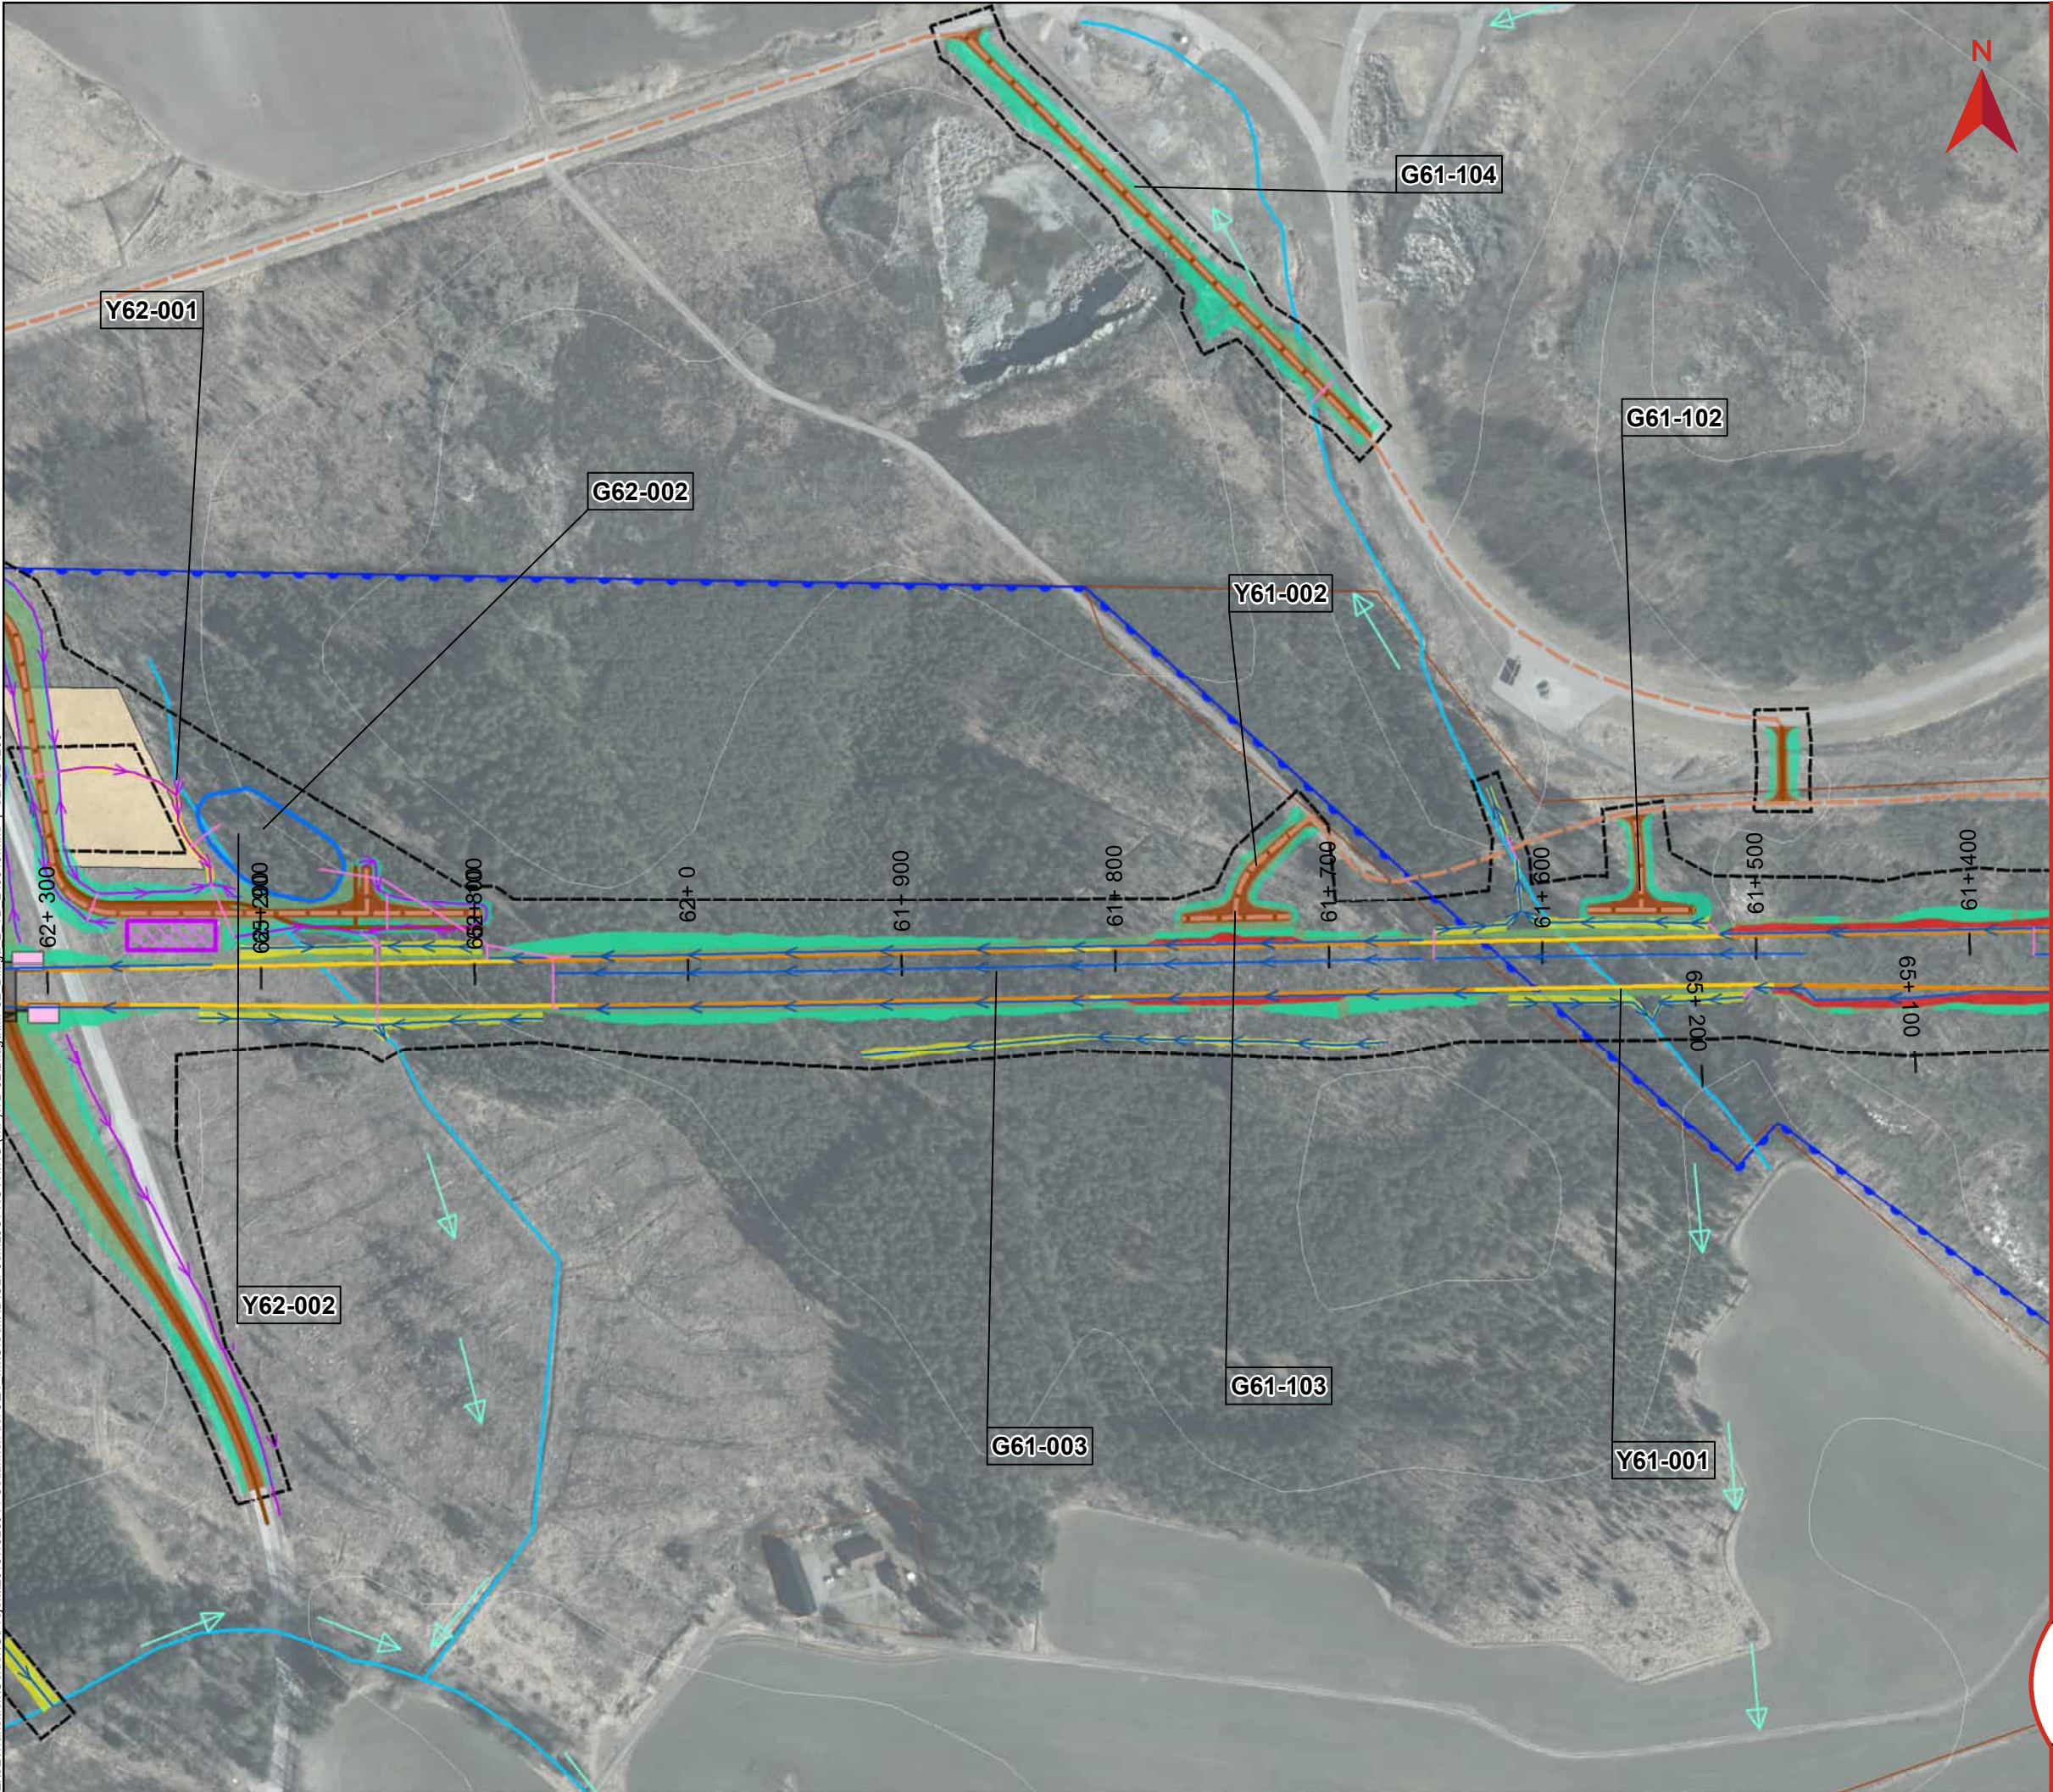

# BILAGA 2, KARTOR VATTENVERKSAMHETER


Miljöprövning  
Tillhör Teknisk beskrivning vattenverksamhet  
Dokumentnummer: OLP3-50GT-007-32-0\_0-0003  
Ärendenummer: TRV 2021/16815  
Datum: 2025-02-04  
Version: A

Skala (A3): 1:3 000  
0 50 100 150 200 Meter


© Lantmäteriet, Geodatasamverkan

## Teckenförklaring

- |                                        |                                           |
|----------------------------------------|-------------------------------------------|
| Gräns järnvägsplanen                   | Bottenplatta byggnadsverk                 |
| Bro                                    | Broar                                     |
| Skärning                               | Spont                                     |
| Bank                                   | Temporär spont                            |
| Befintlig vattendrag/dike              | Teknikgård                                |
| Ledning/Trumma                         | Damm                                      |
| Rinnväg befintligt dike/vattendrag     | Produktionsområde                         |
| Rinnväg dike vid banan                 | Produktionsytor                           |
| Rinnväg i vägdike                      | Produktionsytor för bergkross             |
| Byggvägar                              | Massupplag                                |
| Nya vägar                              | Fastighetsgräns                           |
| Planerad väg                           | Höjdkurva, 5 m intervall                  |
| Jordskärning                           | <b>Högåsens vattenskyddsområde</b>        |
| Bergskärning                           | Primär skyddszon                          |
| Dike                                   | Sekundär skyddszon                        |
| Bank                                   | GXX-XXX ID Grundvatten-verksamhet         |
| Vattenytor                             | YXX-XXX ID Ytvatten-verksamhet            |
| Våtmark                                | YvXX-XXX ID Ytvatten-verksamhet (våtmark) |
| Torvområde                             |                                           |
| Enskilda vägar som inte anläggs av TrV |                                           |

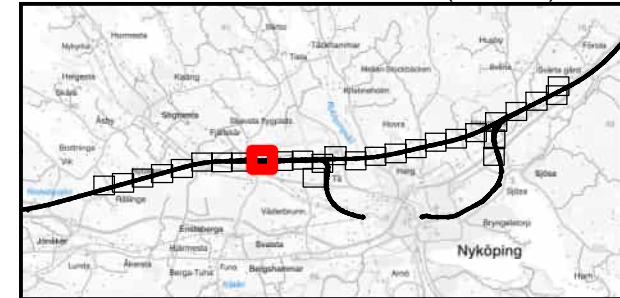


Z:\SE\Transition\Golden\G\Projekt\2015\1528044 Östlänken del 3\21 IMG\ISMX\DIOLP3\MILJÖPRÖVNING (MP)\TB 32\Bilaga\MP32 Bilaga 2 TB 240819.mxd | SEVS24280

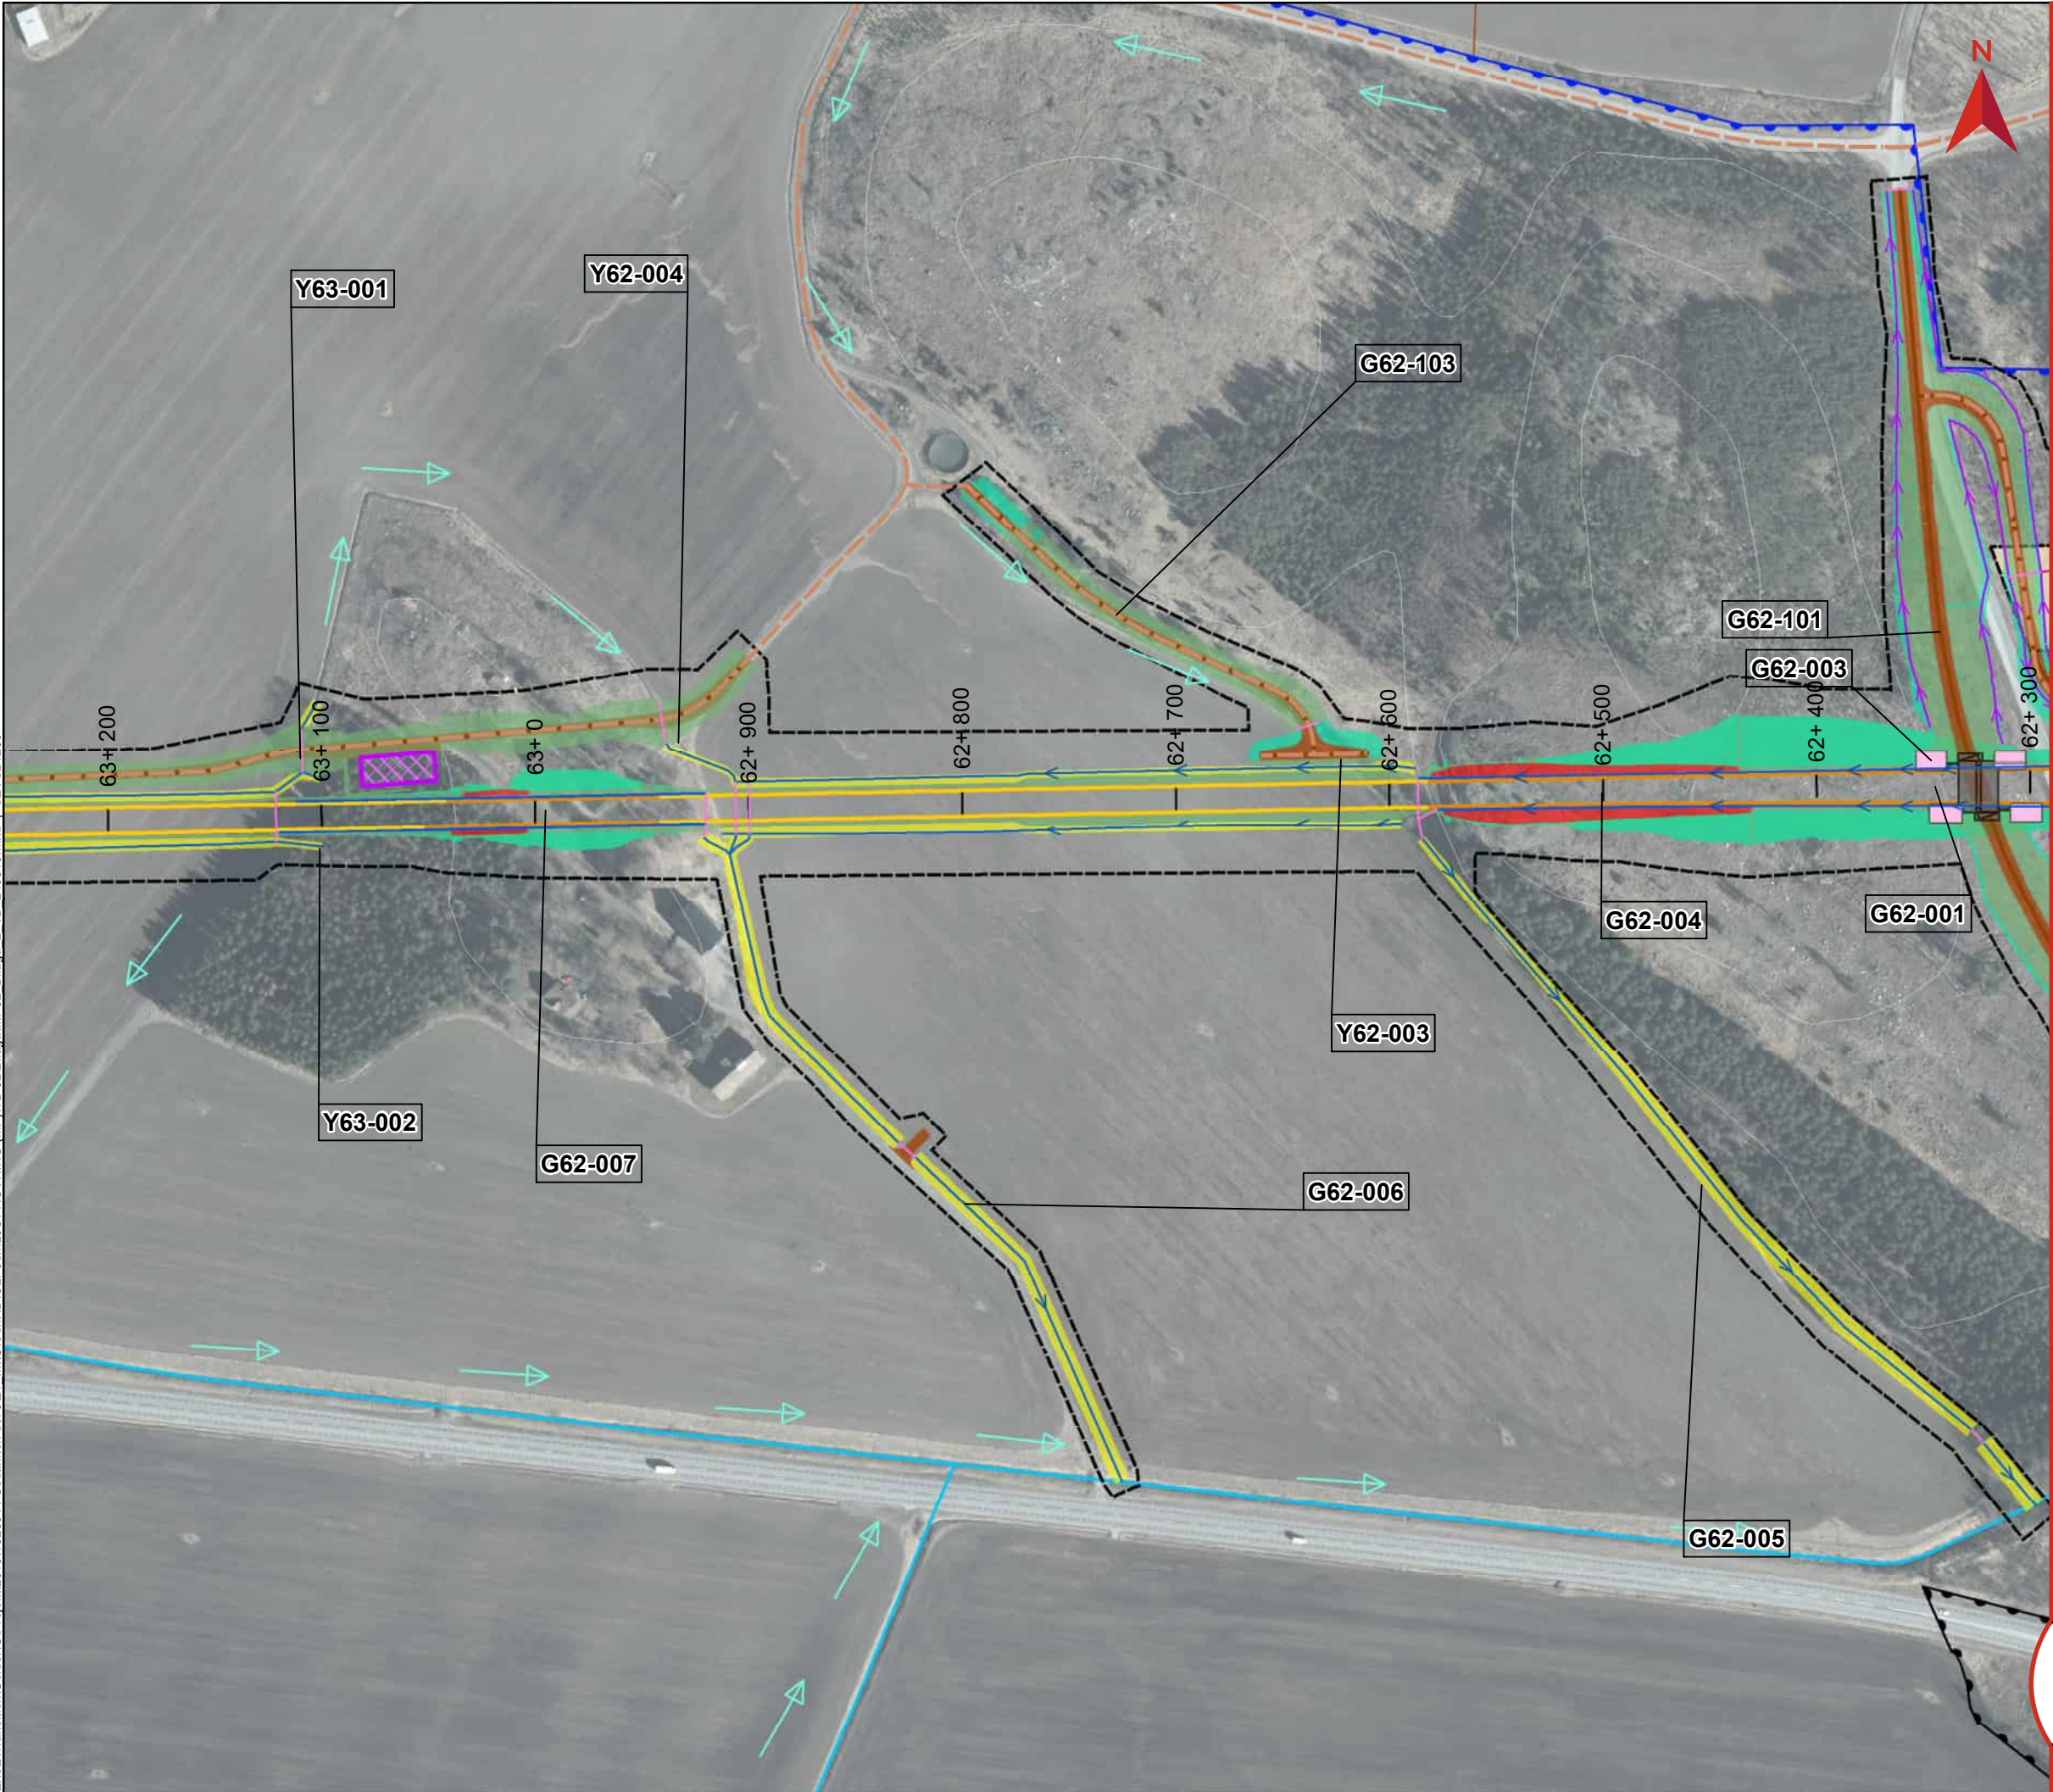

## BILAGA 2, KARTOR VATTENVERKSAMHETER

Miljöprövning  
Tillhör Teknisk beskrivning vattenverksamhet  
Dokumentnummer: OLP3-50GT-007-32-0\_0-0003  
Ärendenummer: TRV 2021/16815  
Datum: 2025-02-04  
Version: A


Skala (A3): 1:3 000

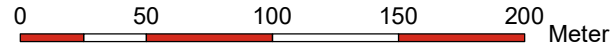


© Lantmäteriet, Geodatasamverkan

### Teckenförklaring

|                                        |                                           |
|----------------------------------------|-------------------------------------------|
| Gräns järnvägsplanen                   | Bottenplatta byggnadsverk                 |
| Bro                                    | Broar                                     |
| Skärning                               | Spont                                     |
| Bank                                   | Temporär spont                            |
| Befintlig vattendrag/dike              | Tekniskgård                               |
| Ledning/Trumma                         | Damm                                      |
| Rinnväg befintligt dike/vattendrag     | Produktionsområde                         |
| Rinnväg dike vid banan                 | Produktionsytor                           |
| Rinnväg i vägdike                      | Produktionsytor för bergkross             |
| Byggvägar                              | Massupplag                                |
| Nya vägar                              | Fastighetsgräns                           |
| Planerad väg                           | Höjdkurva, 5 m intervall                  |
| Jordskärning                           | <b>Högåsens vattenskyddsområde</b>        |
| Bergskärning                           | Primär skyddszon                          |
| Dike                                   | Sekundär skyddszon                        |
| Bank                                   | GXX-XXX ID Grundvatten-verksamhet         |
| Vattenytor                             | YXX-XXX ID Ytvatten-verksamhet            |
| Våtmark                                | YvXX-XXX ID Ytvatten-verksamhet (våtmark) |
| Torvområde                             |                                           |
| Enskilda vägar som inte anläggs av TrV |                                           |

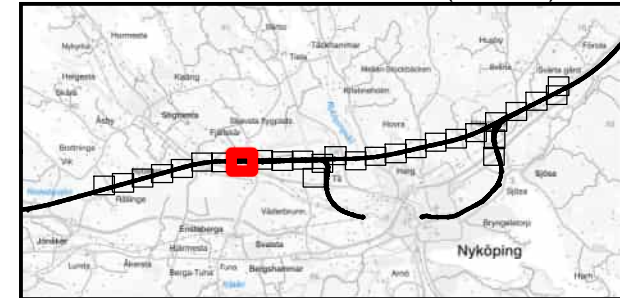


Z:\SE\Transition\Golden\G\Projekt\2015\15126044 Östlänken del 3\21 IM\GIS\MXD\IOL\P3\MILJÖPRÖVNING (MP)\TB 32\Bilaga\MP32 Bilaga 2 TB 240819.mxd | SEVS24260

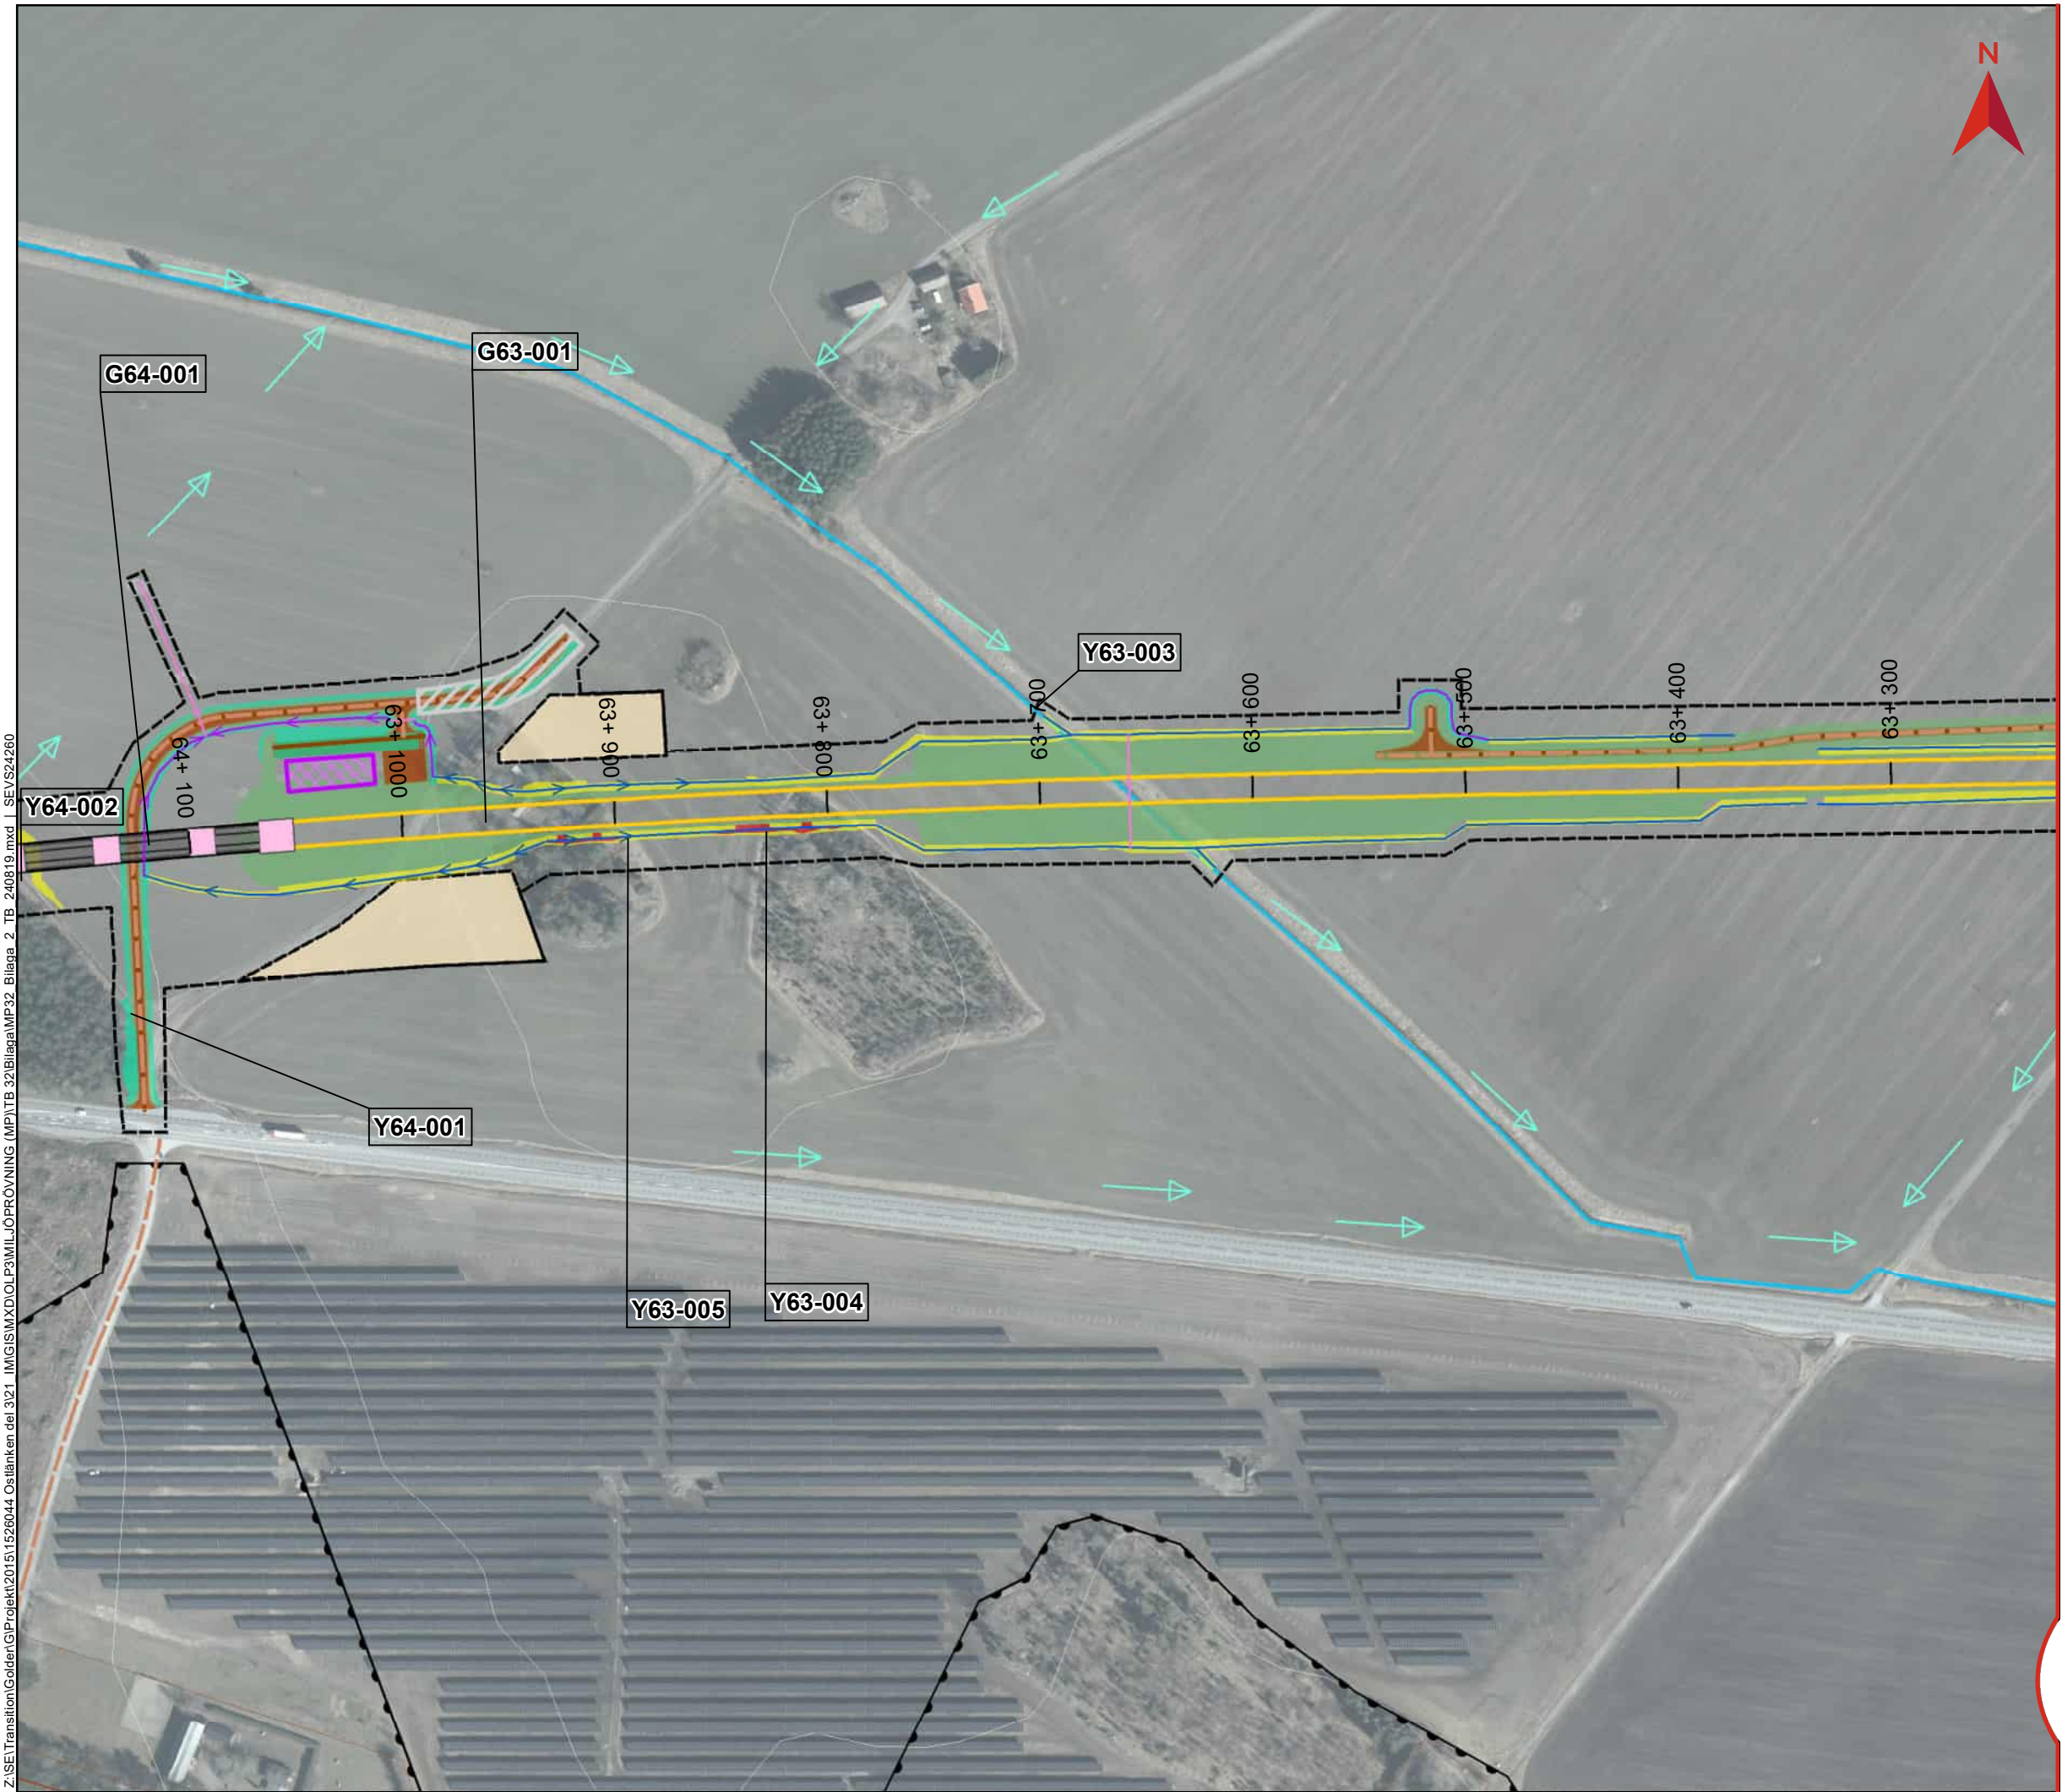

## BILAGA 2, KARTOR VATTENVERKSAMHETER

Miljöprövning  
Tillhör Teknisk beskrivning vattenverksamhet  
Dokumentnummer: OLP3-50GT-007-32-0\_0-0003  
Ärendenummer: TRV 2021/16815  
Datum: 2025-02-04  
Version: A


Skala (A3): 1:3 000

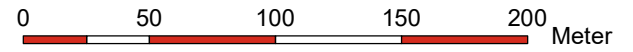


© Lantmäteriet, Geodatasamverkan

### Teckenförklaring

|  |                                        |                                    |                                  |
|--|----------------------------------------|------------------------------------|----------------------------------|
|  | Gräns järnvägsplanen                   |                                    | Bottenplatta byggnadsverk        |
|  | Bro                                    |                                    | Broar                            |
|  | Skärning                               |                                    | Spont                            |
|  | Bank                                   |                                    | Temporär spont                   |
|  | Befintlig vattendrag/dike              |                                    | Teknikgård                       |
|  | Ledning/Trumma                         |                                    | Damm                             |
|  | Rinnväg befintligt dike/vattendrag     |                                    | Produktionsområde                |
|  | Rinnväg dike vid banan                 |                                    | Produktionsytor                  |
|  | Rinnväg i vägdike                      |                                    | Produktionsytor för bergkross    |
|  | Byggvägar                              |                                    | Massupplag                       |
|  | Nya vägar                              |                                    | Fastighetsgräns                  |
|  | Planerad väg                           |                                    | Höjdkurva, 5 m intervall         |
|  | Jordskärning                           | <b>Högåsens vattenskyddsområde</b> |                                  |
|  | Bergskärning                           |                                    | Primär skyddszon                 |
|  | Dike                                   |                                    | Sekundär skyddszon               |
|  | Bank                                   |                                    | ID Grundvatten-verksamhet        |
|  | Vattenytor                             |                                    | ID Ytvatten-verksamhet           |
|  | Våtmark                                |                                    | ID Ytvatten-verksamhet (våtmark) |
|  | Torvområde                             |                                    |                                  |
|  | Enskilda vägar som inte anläggs av TrV |                                    |                                  |

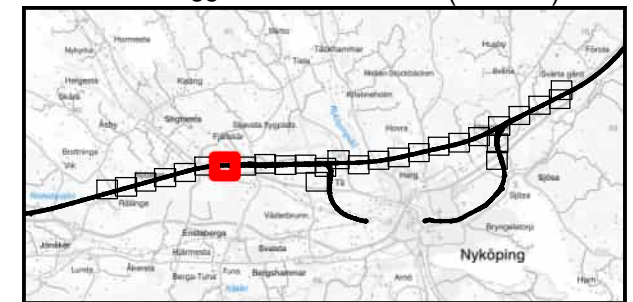

Z:\SE\Transition\Golden\G\Projekt\2015\1528044 Östlänken del 3\21 IMG\SMX\DIOL\P3\MILJÖPRÖVNING (MP)\TB 32\Bilaga\MP32 Bilaga 2 TB 240819.mxd | SEVS24280

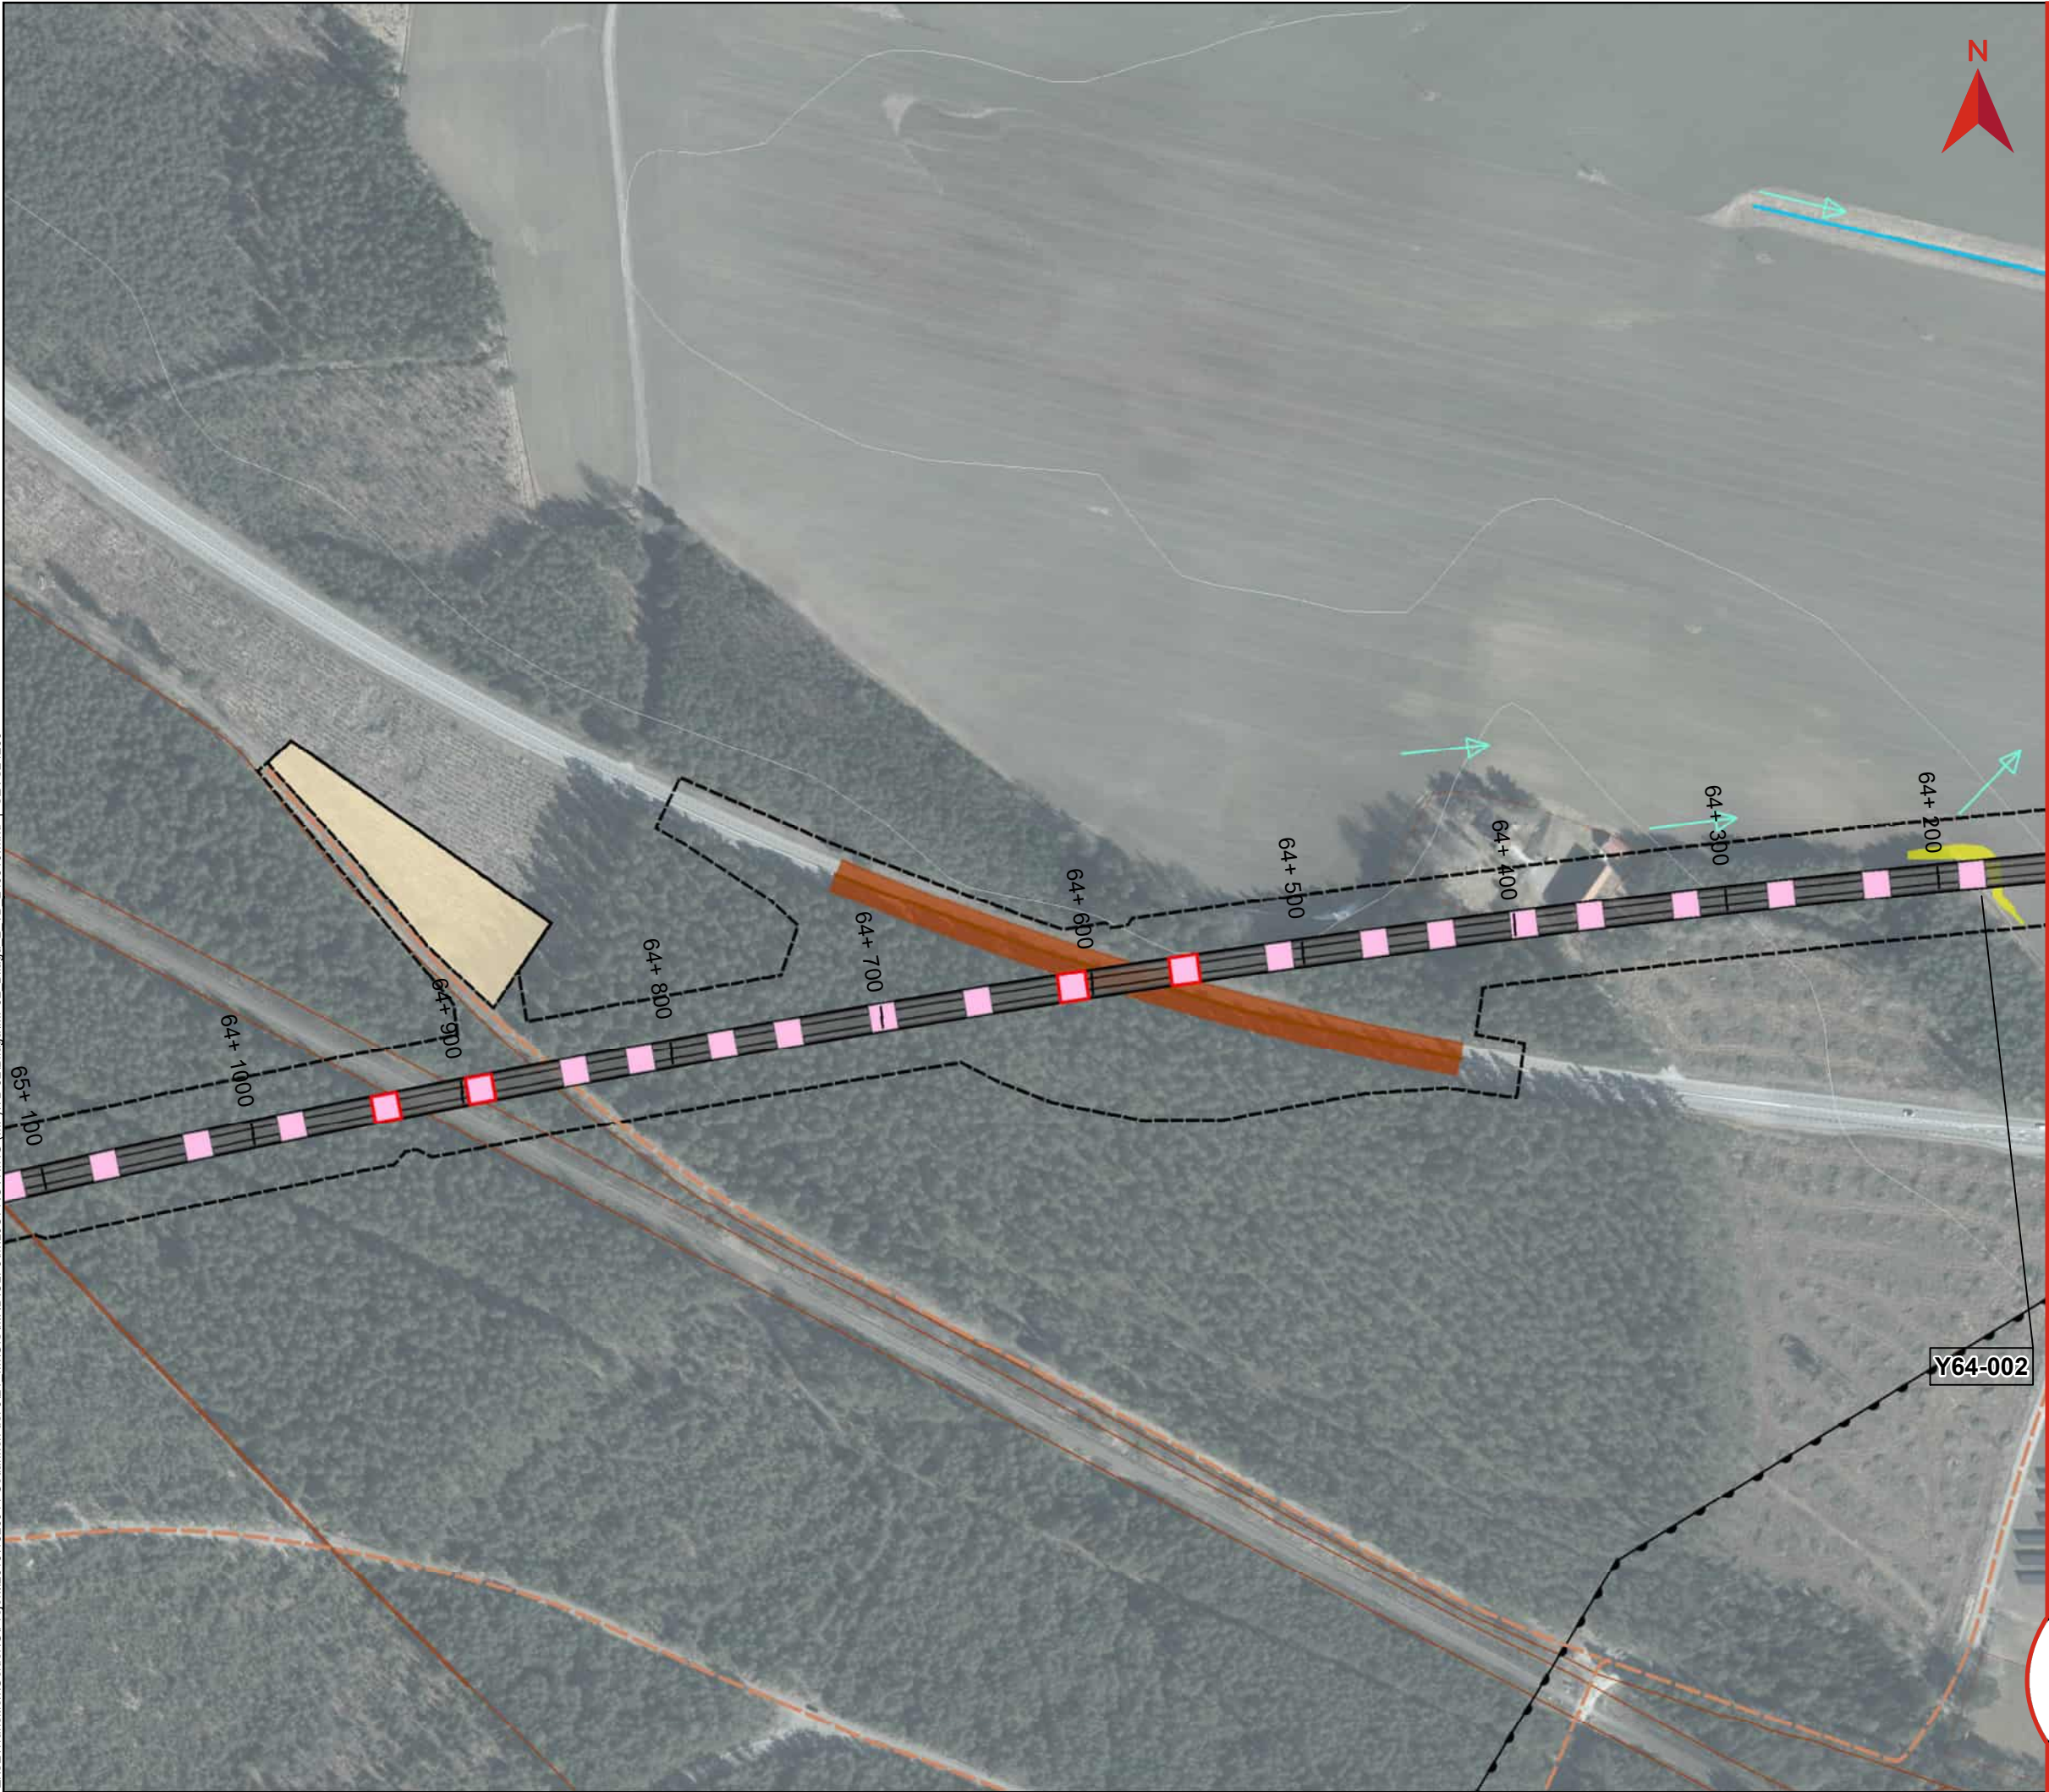

# BILAGA 2, KARTOR

## VATTENVERKSAMHETER


Miljöprövning  
Tillhör Teknisk beskrivning vattenverksamhet  
Dokumentnummer: OLP3-50GT-007-32-0\_0-0003  
Ärendenummer: TRV 2021/16815  
Datum: 2025-02-04  
Version: A

Skala (A3): 1:3 000  
0 50 100 150 200 Meter

© Lantmäteriet, Geodatasamverkan

### Teckenförklaring

- |                                        |                                    |
|----------------------------------------|------------------------------------|
| Gräns järnvägsplanen                   | Bottenplatta byggnadsverk          |
| Bro                                    | Broar                              |
| Skärning                               | Spont                              |
| Bank                                   | Temporär spont                     |
| Befintlig vattendrag/dike              | Teknikgård                         |
| Ledning/Trumma                         | Damm                               |
| Rinnväg befintligt dike/vattendrag     | Produktionsområde                  |
| Rinnväg dike vid banan                 | Produktionsytor                    |
| Rinnväg i vägdike                      | Produktionsytor för bergkross      |
| Byggvägar                              | Massupplag                         |
| Nya vägar                              | Fastighetsgräns                    |
| Planerad väg                           | Höjdkurva, 5 m intervall           |
| Jordskärning                           | <b>Högåsens vattenskyddsområde</b> |
| Bergskärning                           | Primär skyddszon                   |
| Dike                                   | Sekundär skyddszon                 |
| Bank                                   | ID Grundvatten-verksamhet          |
| Vattenytor                             | ID Ytvatten-verksamhet             |
| Våtmark                                | ID Ytvatten-verksamhet (våtmark)   |
| Torvområde                             |                                    |
| Enskilda vägar som inte anläggs av TrV |                                    |

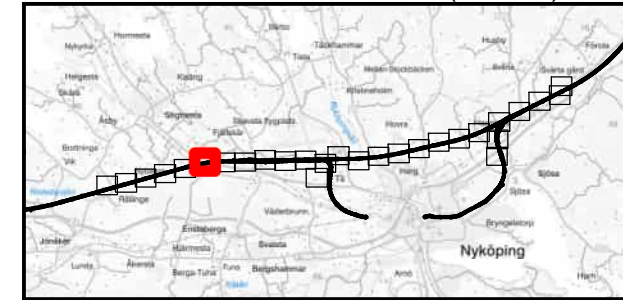

Z:\SE\Transition\Golden\G\Projekt\2015\15126044 Östlänken del 3\21 IMG\SMX\DIOL\P3\MILJÖPRÖVNING (MP)\TB 32\Bilaga\MP32 Bilaga 2 TB 240819.mxd | SEVS24260



# BILAGA 2, KARTOR

## VATTENVERKSAMHETER

Miljöprövning  
Tillhör Teknisk beskrivning vattenverksamhet  
Dokumentnummer: OLP3-50GT-007-32-0\_0-0003  
Ärendenummer: TRV 2021/16815  
Datum: 2025-02-04  
Version: A

Skala (A3): 1:3 000


050100150200

Meter


© Lantmäteriet, Geodatasamverkan

### Teckenförklaring

|                                        |                                    |
|----------------------------------------|------------------------------------|
| Gräns järnvägsplanen                   | Bottenplatta byggnadsverk          |
| Bro                                    | Broar                              |
| Skärning                               | Spont                              |
| Bank                                   | Temporär spont                     |
| Befintlig vattendrag/dike              | Teknikgård                         |
| Ledning/Trumma                         | Damm                               |
| Rinnväg befintligt dike/vattendrag     | Produktionsområde                  |
| Rinnväg dike vid banan                 | Produktionsytor                    |
| Rinnväg i vägdike                      | Produktionsytor för bergkross      |
| Byggvägar                              | Massupplag                         |
| Nya vägar                              | Fastighetsgräns                    |
| Planerad väg                           | Höjdkurva, 5 m intervall           |
| Jordskärning                           | <b>Högåsens vattenskyddsområde</b> |
| Bergskärning                           | Primär skyddszon                   |
| Dike                                   | Sekundär skyddszon                 |
| Bank                                   | ID Grundvatten-verksamhet          |
| Vattenytor                             | ID Ytvatten-verksamhet             |
| Våtmark                                | ID Ytvatten-verksamhet (våtmark)   |
| Torvområde                             |                                    |
| Enskilda vägar som inte anläggs av TrV |                                    |

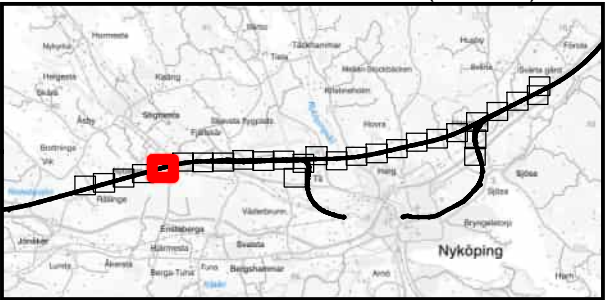

Z:\SE\Transition\Golden\G66\Projekt\2015\15126044 Östlänken del 3\21 IM\GIS\MXD\IOL\P3\MILJÖPRÖVNING (MP)\TB 32\Bilaga\MP32 Bilaga 2 TB 240819.mxd | SEVS24280

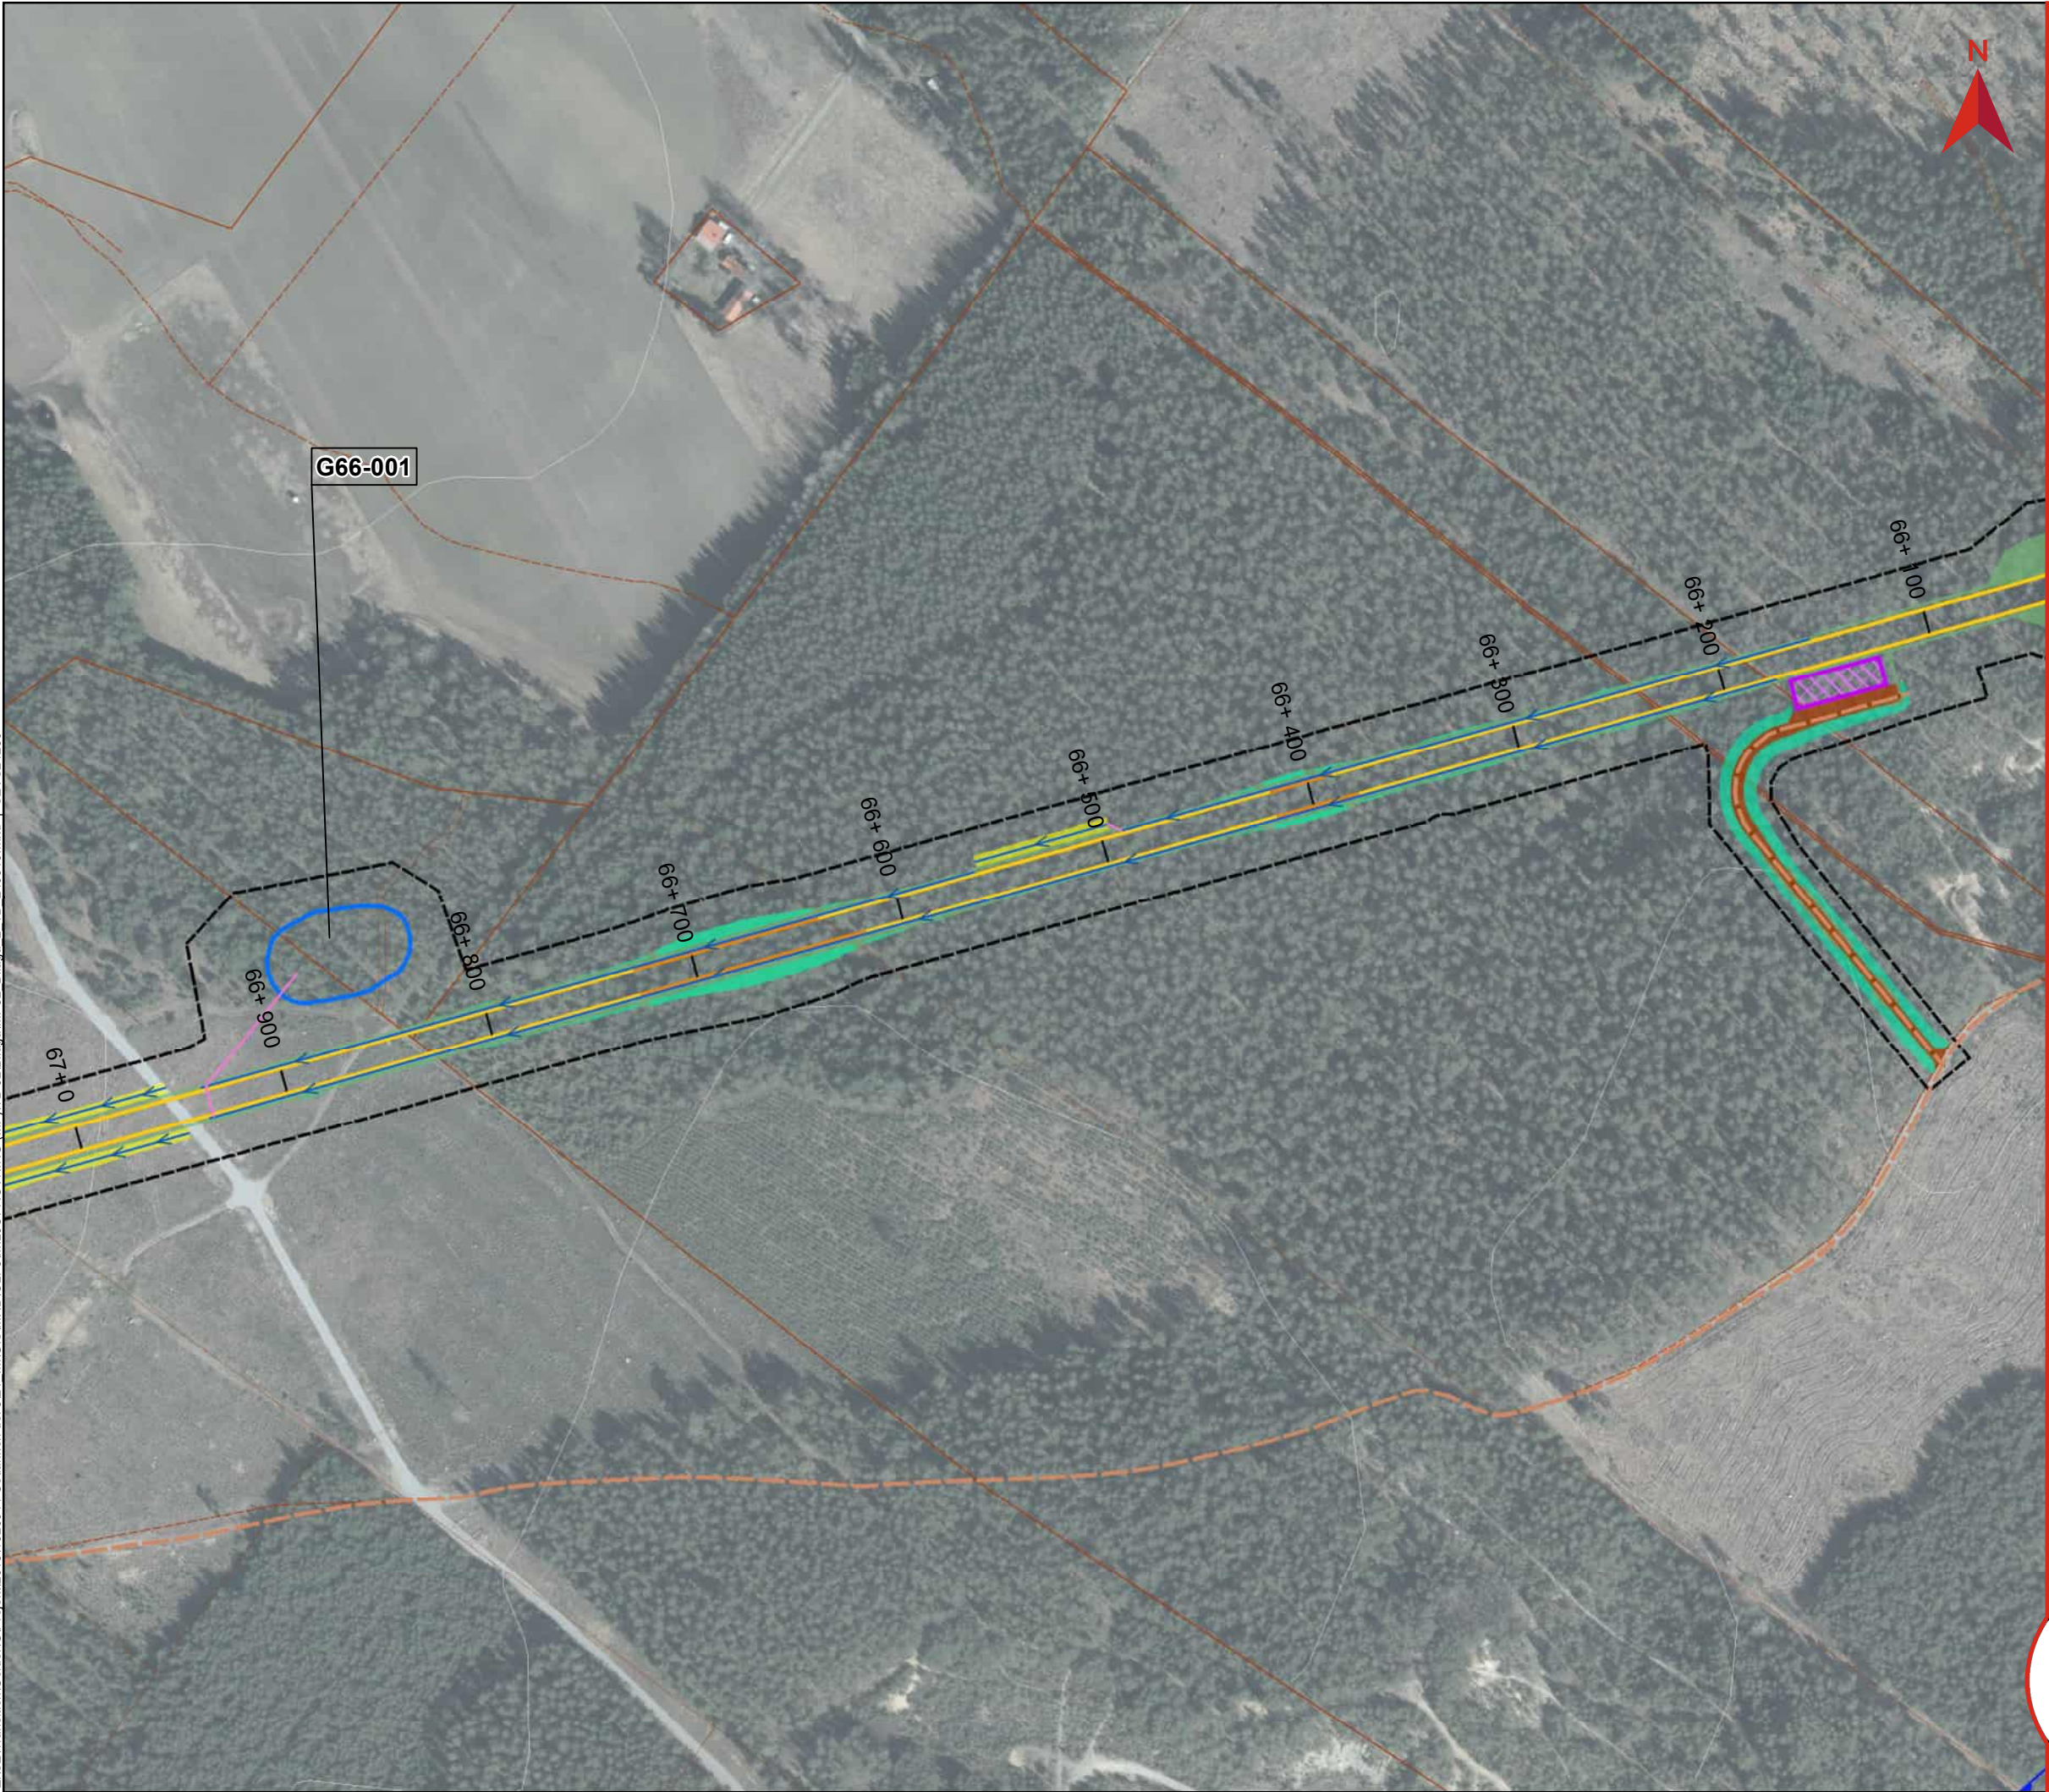

# BILAGA 2, KARTOR

## VATTENVERKSAMHETER

Miljöprövning  
Tillhör Teknisk beskrivning vattenverksamhet  
Dokumentnummer: OLP3-50GT-007-32-0\_0-0003  
Ärendenummer: TRV 2021/16815  
Datum: 2025-02-04  
Version: A

Skala (A3): 1:3 000


050100150200

Meter

© Lantmäteriet, Geodatasamverkan

### Teckenförklaring

|                                        |                                    |
|----------------------------------------|------------------------------------|
| Gräns järnvägsplanen                   | Bottenplatta byggnadsverk          |
| Bro                                    | Broar                              |
| Skärning                               | Spont                              |
| Bank                                   | Temporär spont                     |
| Befintlig vattendrag/dike              | Teknikgård                         |
| Ledning/Trumma                         | Damm                               |
| Rinnväg befintligt dike/vattendrag     | Produktionsområde                  |
| Rinnväg dike vid banan                 | Produktionsytor                    |
| Rinnväg i vägdike                      | Produktionsytor för bergkross      |
| Byggvägar                              | Massupplag                         |
| Nya vägar                              | Fastighetsgräns                    |
| Planerad väg                           | Höjdkurva, 5 m intervall           |
| Jordskärning                           | <b>Högåsens vattenskyddsområde</b> |
| Bergskärning                           | Primär skyddszon                   |
| Dike                                   | Sekundär skyddszon                 |
| Bank                                   | ID Grundvatten-verksamhet          |
| Vattenytor                             | ID Ytvatten-verksamhet             |
| Våtmark                                | ID Ytvatten-verksamhet (våtmark)   |
| Torvområde                             |                                    |
| Enskilda vägar som inte anläggs av TrV |                                    |

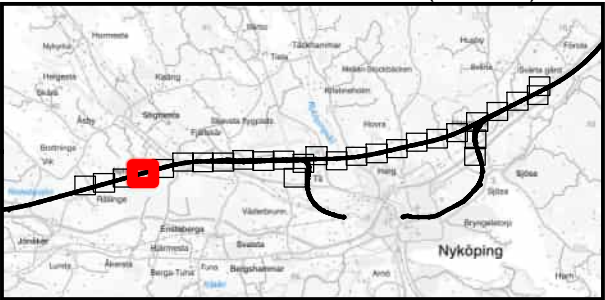

Z:\SE\Transition\Golden\G\Projekt\2015\1526044 Östlänken del 3\21 IM\GIS\MXD\IOL\P3\MILJÖPRÖVNING (MP)\TB 32\Bilaga\MP32\_Bilaga 2 TB 240819.mxd | SEVS24260



# BILAGA 2, KARTOR

## VATTENVERKSAMHETER

Miljöprövning  
Tillhör Teknisk beskrivning vattenverksamhet  
Dokumentnummer: OLP3-50GT-007-32-0\_0-0003  
Ärendenummer: TRV 2021/16815  
Datum: 2025-02-04  
Version: A

Skala (A3): 1:3 000


050100150200

Meter


© Lantmäteriet, Geodatasamverkan

### Teckenförklaring

|                                        |                                    |
|----------------------------------------|------------------------------------|
| Gräns järnvägsplanen                   | Bottenplatta byggnadsverk          |
| Bro                                    | Broar                              |
| Skärning                               | Spont                              |
| Bank                                   | Temporär spont                     |
| Befintlig vattendrag/dike              | Teknikgård                         |
| Ledning/Trumma                         | Damm                               |
| Rinnväg befintligt dike/vattendrag     | Produktionsområde                  |
| Rinnväg dike vid banan                 | Produktionsytor                    |
| Rinnväg i vägdike                      | Produktionsytor för bergkross      |
| Byggvägar                              | Massupplag                         |
| Nya vägar                              | Fastighetsgräns                    |
| Planerad väg                           | Höjdkurva, 5 m intervall           |
| Jordskärning                           | <b>Högåsens vattenskyddsområde</b> |
| Bergskärning                           | Primär skyddszon                   |
| Dike                                   | Sekundär skyddszon                 |
| Bank                                   | ID Grundvatten-verksamhet          |
| Vattenytor                             | ID Ytvatten-verksamhet             |
| Våtmark                                | ID Ytvatten-verksamhet (våtmark)   |
| Torvområde                             |                                    |
| Enskilda vägar som inte anläggs av TrV |                                    |

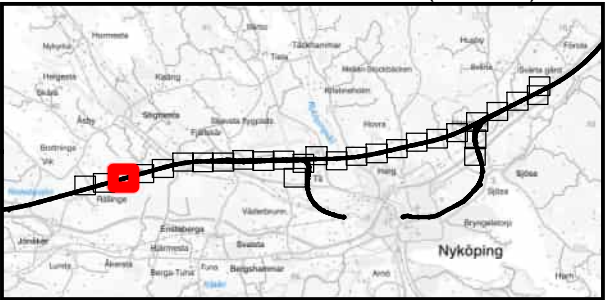

Z:\SE\Transition\Golden\GP\Projekt\2015\1528044 Östlänken del 3\21 IM\GIS\MXD\IOLP3\MILJÖPRÖVNING (MP)\TB 32\Bilaga\MP32 Bilaga 2 TB 240819.mxd | SEVS24280

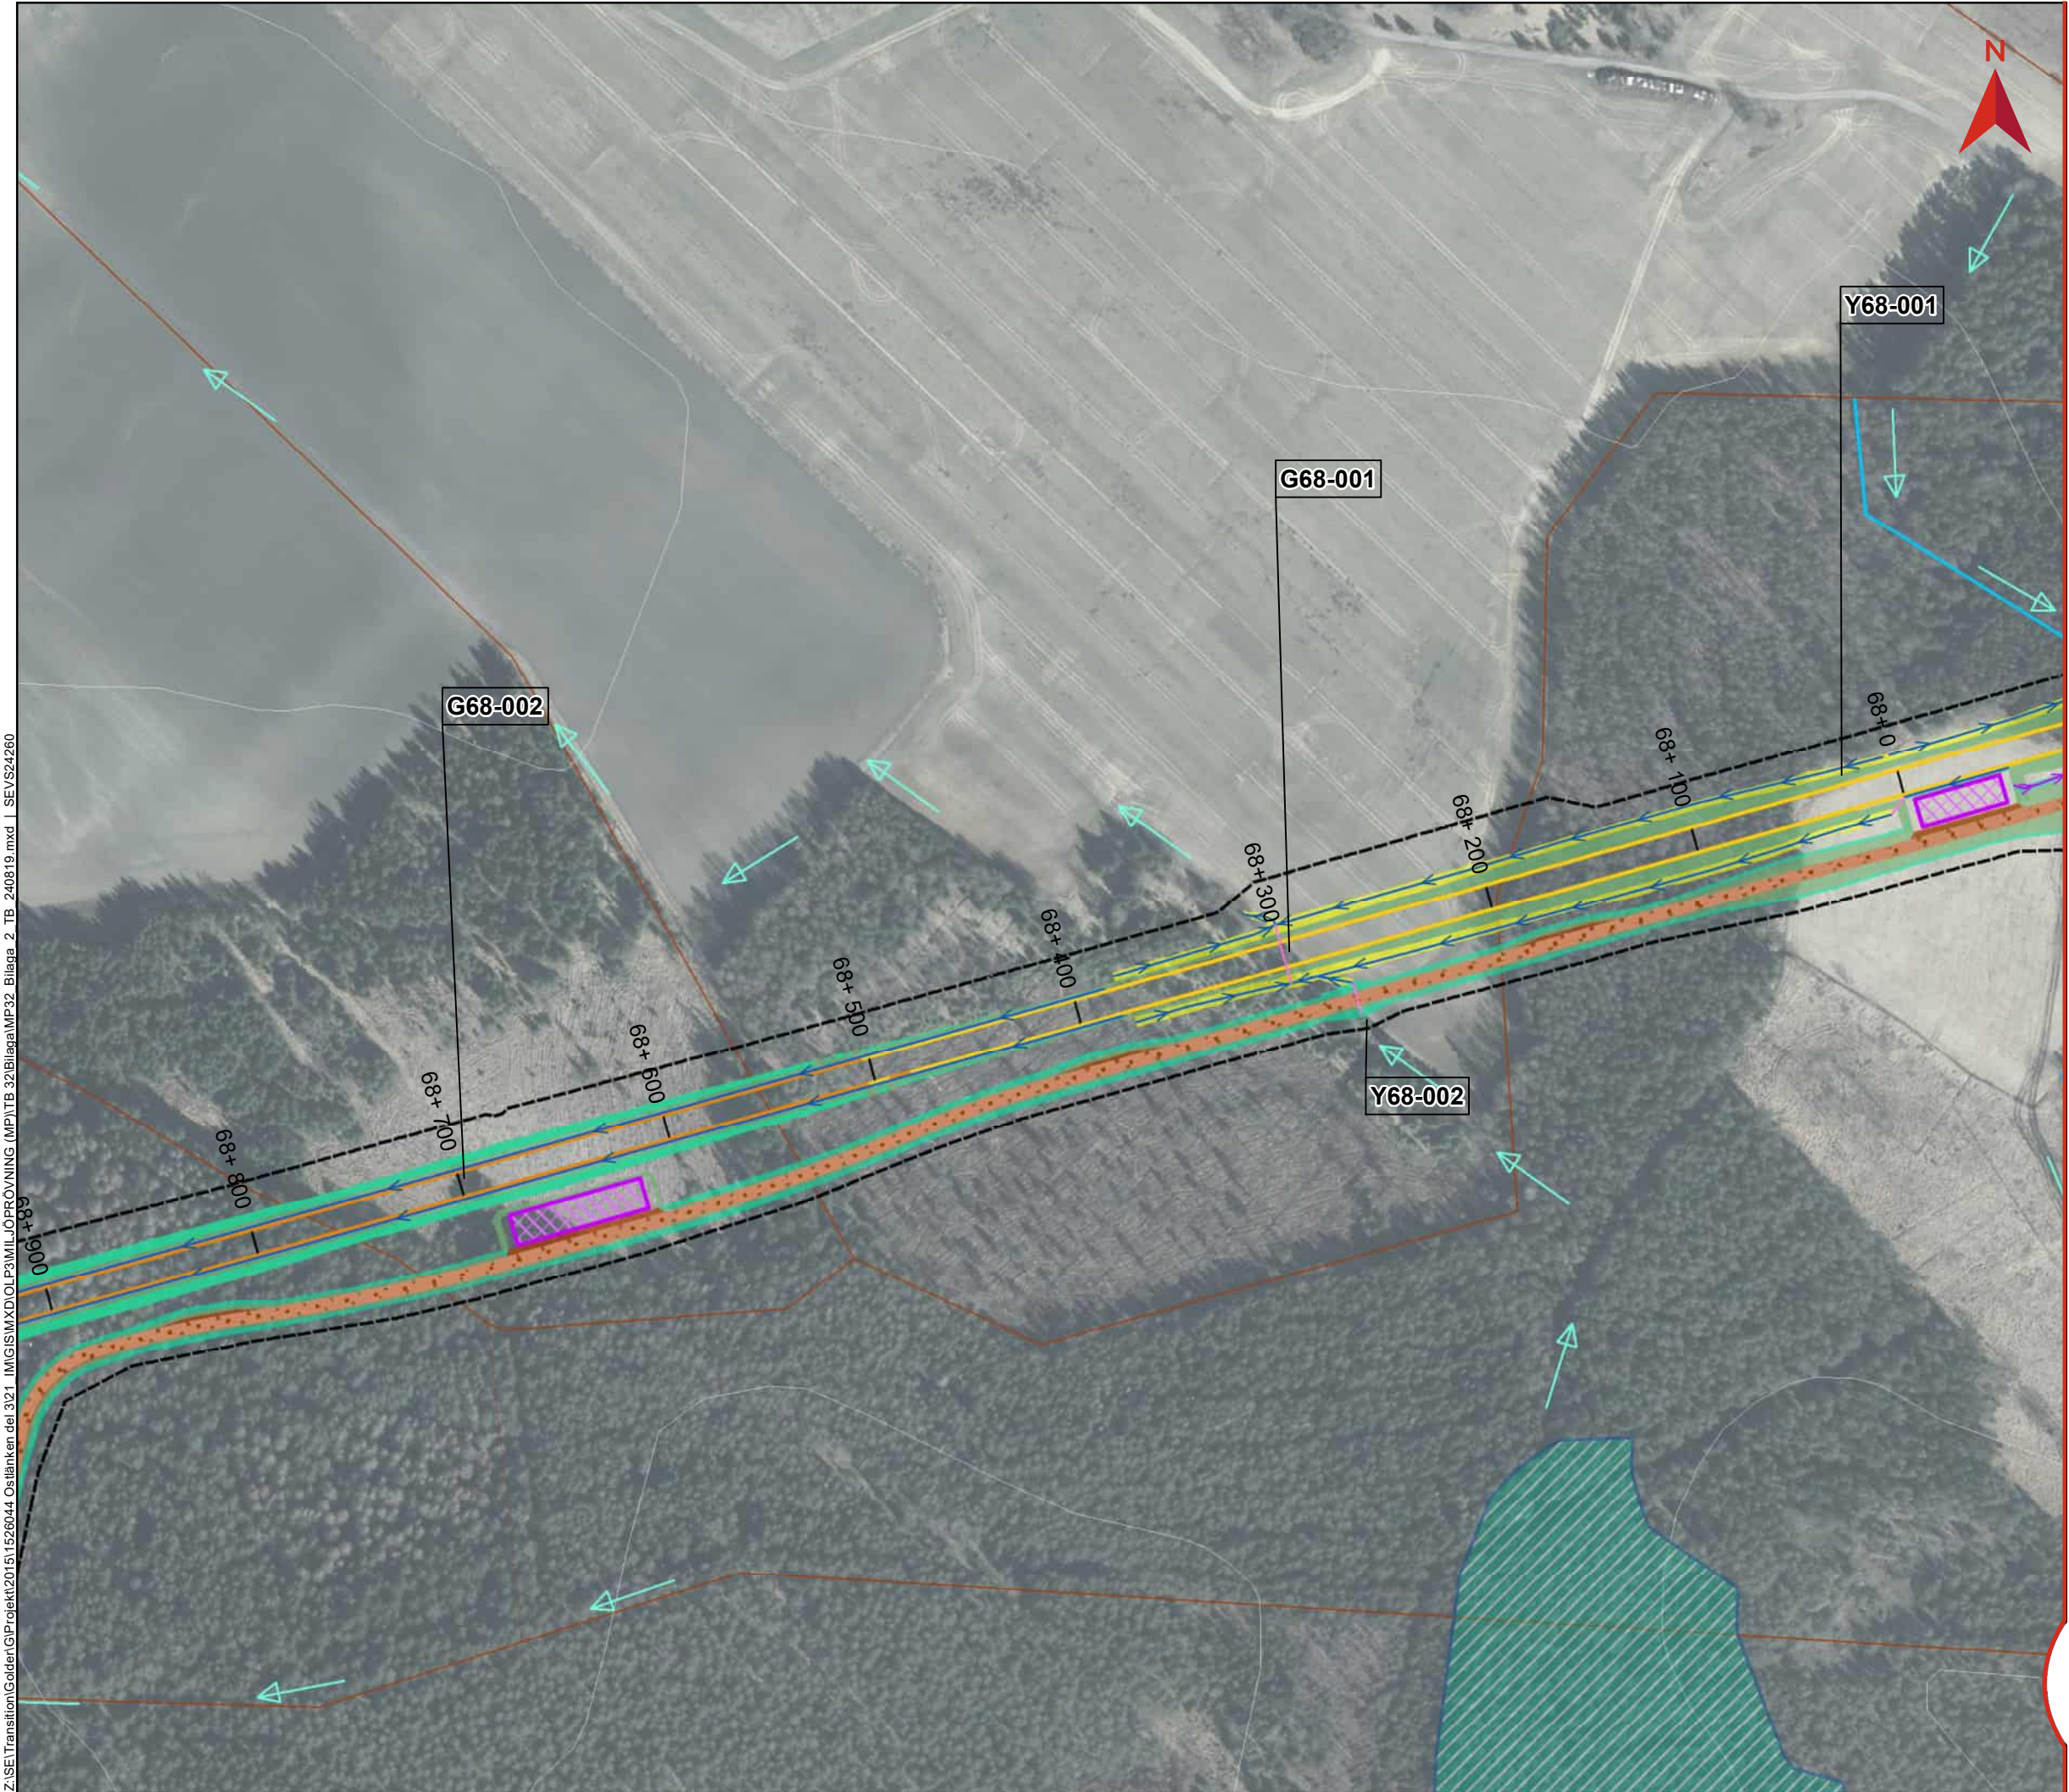

## BILAGA 2, KARTOR VATTENVERKSAMHETER

Miljöprövning  
Tillhör Teknisk beskrivning vattenverksamhet  
Dokumentnummer: OLP3-50GT-007-32-0\_0-0003  
Ärendenummer: TRV 2021/16815  
Datum: 2025-02-04  
Version: A


Skala (A3): 1:3 000

0 50 100 150 200 Meter


© Lantmäteriet, Geodatasamverkan

### Teckenförklaring

|                                        |                                           |
|----------------------------------------|-------------------------------------------|
| Gräns järnvägsplanen                   | Bottenplatta byggnadsverk                 |
| Bro                                    | Broar                                     |
| Skärning                               | Spont                                     |
| Bank                                   | Temporär spont                            |
| Befintlig vattendrag/dike              | Teknikgård                                |
| Ledning/Trumma                         | Damm                                      |
| Rinnväg befintligt dike/vattendrag     | Produktionsområde                         |
| Rinnväg dike vid banan                 | Produktionsytor                           |
| Rinnväg i vägdike                      | Produktionsytor för bergkross             |
| Byggvägar                              | Massupplag                                |
| Nya vägar                              | Fastighetsgräns                           |
| Planerad väg                           | Höjdkurva, 5 m intervall                  |
| Jordskärning                           | <b>Högåsens vattenskyddsområde</b>        |
| Bergskärning                           | Primär skyddszon                          |
| Dike                                   | Sekundär skyddszon                        |
| Bank                                   | GXX-XXX ID Grundvatten-verksamhet         |
| Vattenytor                             | YXX-XXX ID Ytvatten-verksamhet            |
| Våtmark                                | YvXX-XXX ID Ytvatten-verksamhet (våtmark) |
| Torvområde                             |                                           |
| Enskilda vägar som inte anläggs av TrV |                                           |

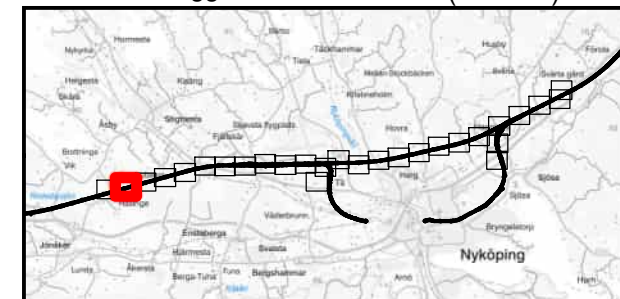


Z:\SE\Transition\Golden\G\Projekt\2015\1528044 Östlänken del 3\21 IMG\SMX\DIOL\P3\MILJÖPRÖVNING (MP)\TB 32\BilagA\MP32 Bilaga 2 TB 240819.mxd | SEVS24280

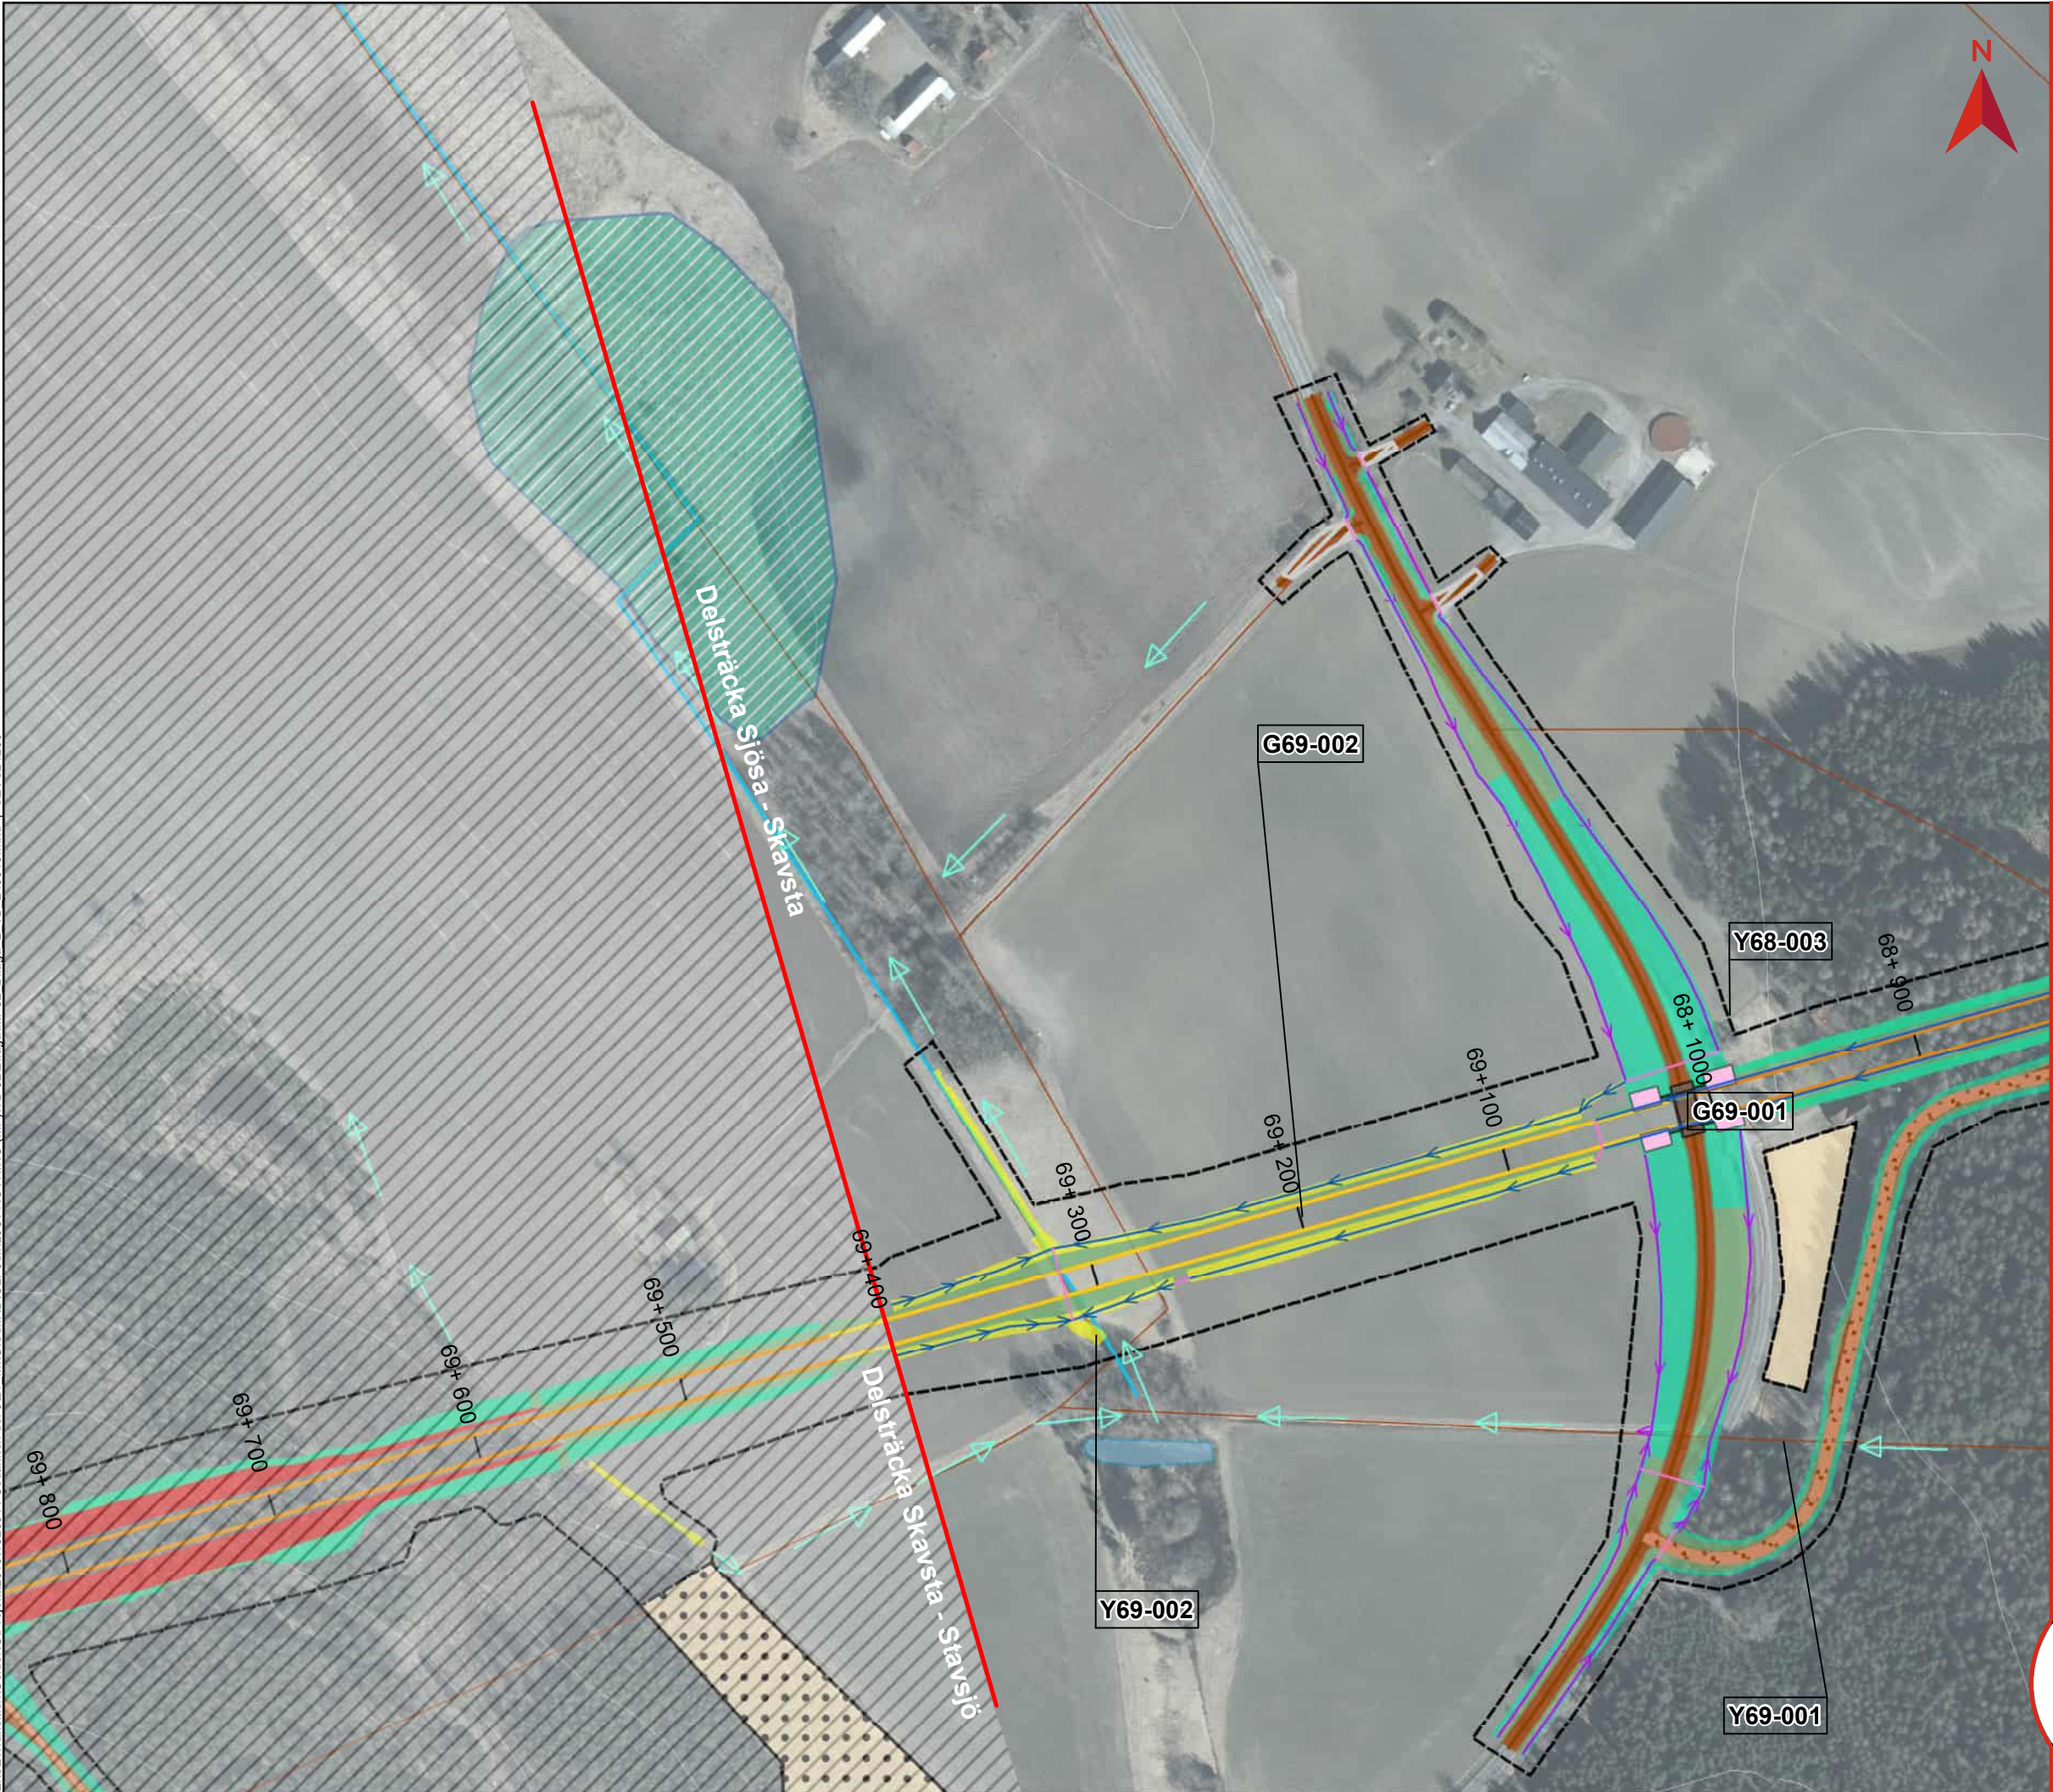

## BILAGA 2, KARTOR VATTENVERKSAMHETER

Miljöprövning  
Tillhör Teknisk beskrivning vattenverksamhet  
Dokumentnummer: OLP3-50GT-007-32-0\_0-0003  
Ärendenummer: TRV 2021/16815  
Datum: 2025-02-04  
Version: A

Skala (A3): 1:3 000

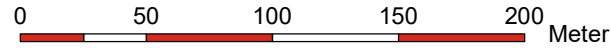

© Lantmäteriet, Geodatasamverkan

### Teckenförklaring

|  |                                        |  |                                           |
|--|----------------------------------------|--|-------------------------------------------|
|  | Gräns järnvägsplanen                   |  | Bottenplatta byggnadsverk                 |
|  | Bro                                    |  | Broar                                     |
|  | Skärning                               |  | Spont                                     |
|  | Bank                                   |  | Temporär spont                            |
|  | Befintlig vattendrag/dike              |  | Teknikgård                                |
|  | Ledning/Trumma                         |  | Damm                                      |
|  | Rinnväg befintligt dike/vattendrag     |  | Produktionsområde                         |
|  | Rinnväg dike vid banan                 |  | Produktionsytor                           |
|  | Rinnväg i vägdike                      |  | Produktionsytor för bergkross             |
|  | Byggvägar                              |  | Massupplag                                |
|  | Nya vägar                              |  | Fastighetsgräns                           |
|  | Planerad väg                           |  | Höjdkurva, 5 m intervall                  |
|  | Jordskärning                           |  | Högåsens vattenskyddsområde               |
|  | Bergskärning                           |  | Primär skyddszon                          |
|  | Dike                                   |  | Sekundär skyddszon                        |
|  | Bank                                   |  | ID Grundvatten-verksamhet                 |
|  | Vattenytor                             |  | YXX-XXX ID Ytvatten-verksamhet            |
|  | Våtmark                                |  | YvXX-XXX ID Ytvatten-verksamhet (våtmark) |
|  | Torvområde                             |  |                                           |
|  | Enskilda vägar som inte anläggs av TrV |  |                                           |

