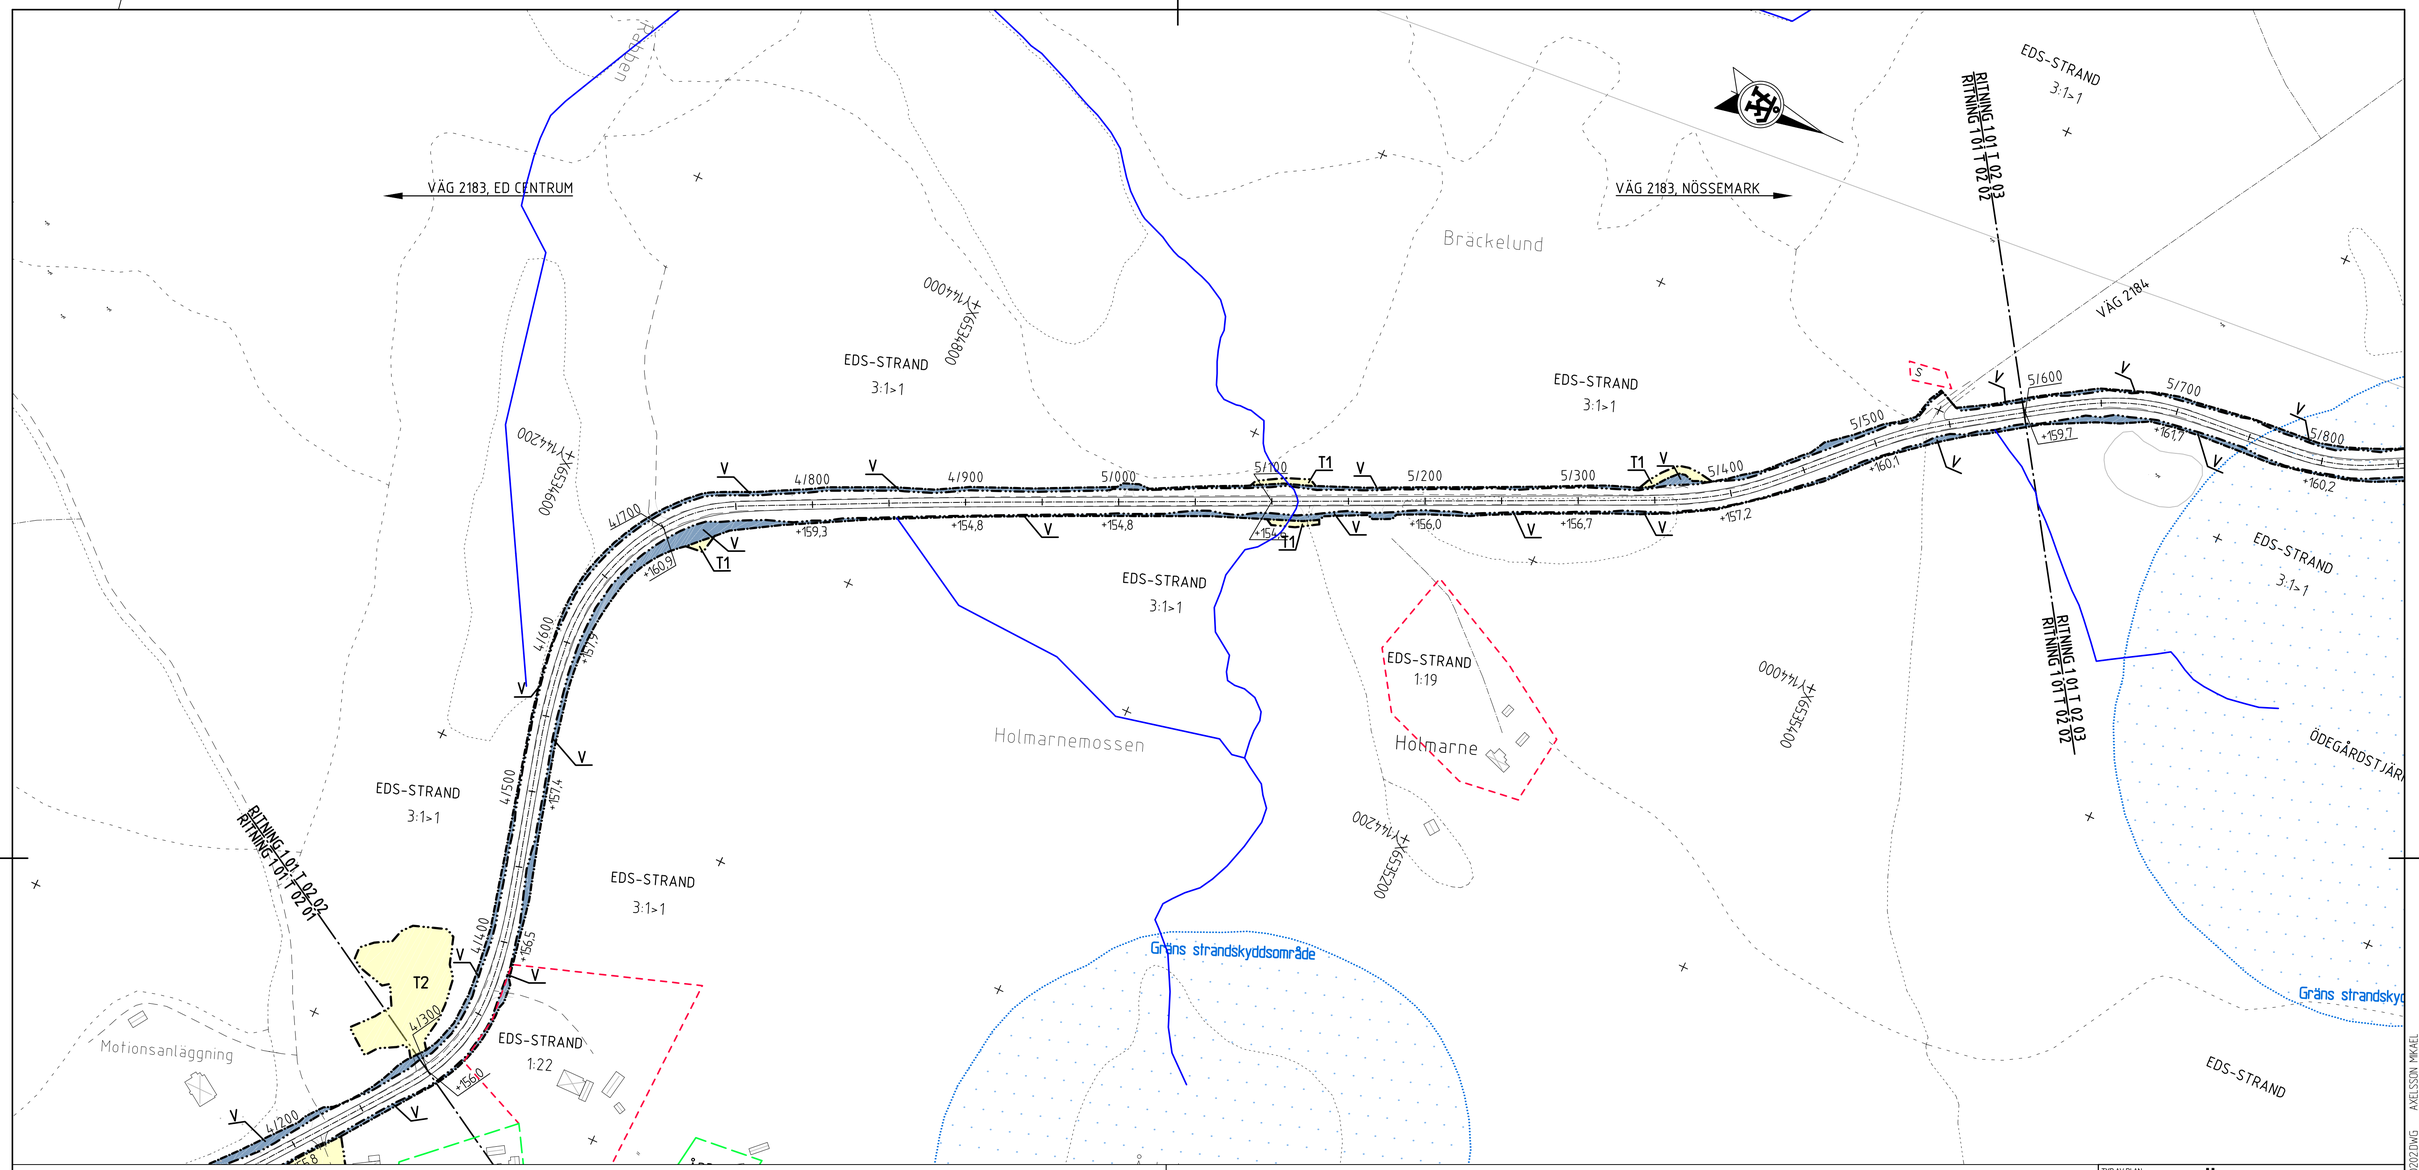
VÄG 2183, ED CENTRUM
VÄG 2183, NÖSSEMARK
VÄG 2184
Bräckelund
Holmarnemossen
Holmarne
Motionsanläggning
Gräns strandskyddsområde
EDS-STRAND
3:1>1
EDS-STRAND
1:19
EDS-STRAND
1:22
RITNING 1 01 T 02 02
RITNING 1 01 T 02 03
T1
T2
V
4/700
4/800
4/900
5/000
5/100
5/200
5/300
5/400
5/500
5/600
5/700
5/800
+159,3
+154,8
+154,8
+156,0
+156,7
+157,2
+160,1
+159,7
+161,7
+160,2
+160,9
+157,9
+157,4
+156,5
+156,0
+158,8
X6534800
X6534600
Y144000
Y144200
