

Utladdad: 24 09 05 09:48 Fil: O:\In1\Sby\2021\1320056309\3\_Teknik\T\Ritdef\001T0504.dwg



REF: VM167700VP, ankomst 2024-03-01, ver 5, jobb 79



COORDINATSYSTEM

KOORDINATSYSTEM: SWEREF 99 16 30  
HÖJDSYSTEM: RH 2000


TECKENFÖRKLARING

PLAN

- NY GCM, NY REFUG
- NY BUSSHÄLLPLATS/ BREDDNING PÅ BEFINTLIG VÄG
- KANTSTÖD VID BUSSHÄLLPLATS
- KANTSTÖD
- LÄNGDMÄTNING NY GC
- NY ENSKILD VÄG
- NYTT RÄCKE
- BEFINTLIG BRO
- VÄGOMRÅDESGRÄNS
- GRÄNS TILLFÄLLIG NYTTJANDERÄTT

ÖVRIGA OMRÅDE/BETECKNING


- FASTIGHETSGRÄNS
- TRAKTGRÄNS
- YTTTERHARDE
- 2:20
- BYGGNAD
- BACK/DIKE
- STRANDLINJE
- BEFINTLIGT RÄCKE
- INDRAGNING AV VÄG FRÅN ALLMÄNT UNDERHÅLL
- VÄGANSLUTNING TILL BEFINTLIG ALLMÄN VÄG SOM STÅNGS/SPÄRRAS GENOM SÄRSKILT BESLUT
- VATTENSKYDDSMRÅDE
- STRANDSKYDDSMRÅDE
- NY TRUMMA
- TRUMFÖRLÄNGNING
- NY DAGVATTENBRUNN
- NY DAGVATTENBRUNN MED KUPOLSIL
- NY NEDSTIGNINGSBRUNN
- NY RENSBRUNN

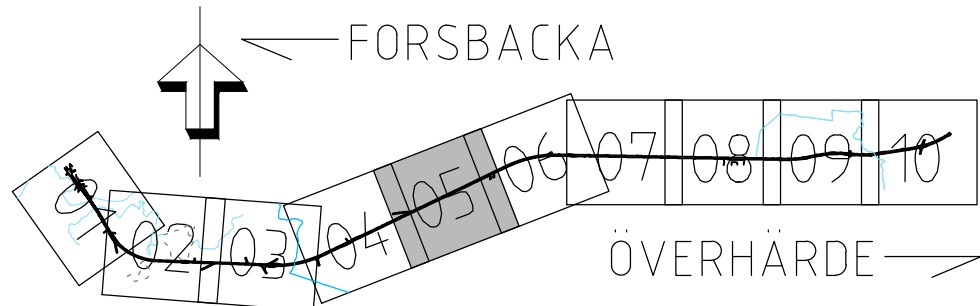

|   |  |                                                                                       |  |
|---|--|---------------------------------------------------------------------------------------|--|
| KP AV PLAN                                                                                         |  | VÄGPLAN                                                                               |  |
| GRANSKNINGSSTATUS / SYFTE                                                                          |  |                                                                                       |  |
| HANDLINGSTYP                                                                                       |  |                                                                                       |  |
| DATUM                                                                                              |  | LEVERANS / ÄNDRINGS-PM                                                                |  |
| 2023-10-30                                                                                         |  |                                                                                       |  |
| OBJEKT                                                                                             |  |                                                                                       |  |
| VÄG 559                                                                                            |  |                                                                                       |  |
| FORSBACKA-ÖVERHÄRDE                                                                                |  |                                                                                       |  |
| DELOMRÅDE / BANDIEL                                                                                |  |                                                                                       |  |
| GEMENSAMT                                                                                          |  |                                                                                       |  |
| ANLÄGGNINGSDI                                                                                      |  |                                                                                       |  |
| GCM-VÄG                                                                                            |  |                                                                                       |  |
| OBJEKTNUMMER / KM                                                                                  |  | KONSTRUKTIONNUMMER                                                                    |  |
| 167700                                                                                             |  |                                                                                       |  |
| BESTÄLLARE                                                                                         |  | LEVERANTÖR                                                                            |  |
|  TRAFIKVERKET |  |  |  |
| SKAPAD AV                                                                                          |  | UPPDRAGSNUMMER                                                                        |  |
| NEIL HAKEEM                                                                                        |  | 1320056309                                                                            |  |
| GODKÄND AV                                                                                         |  | ÄNDRING                                                                               |  |
| JOHAN BAUER                                                                                        |  | SHB                                                                                   |  |
| RITNINGSTYP                                                                                        |  |                                                                                       |  |
| ILLUSTRATIONSKARTA                                                                                 |  |                                                                                       |  |
| TEKNIKOMRÅDE / INNEHÅLL                                                                            |  |                                                                                       |  |
| VÄGUTFORMNING OCH TRAFIK                                                                           |  |                                                                                       |  |
| BESKRIVNING                                                                                        |  |                                                                                       |  |
| GCM-VÄG FORSBACKA-ÖVERHÄRDE                                                                        |  |                                                                                       |  |
| KM 2/040 - 2/540                                                                                   |  |                                                                                       |  |
| SKALA                                                                                              |  | FÖRVALTNINGSNUMMER                                                                    |  |
| 1:1000                                                                                             |  |                                                                                       |  |
| RITNINGSGRÄNS                                                                                      |  | BLAD                                                                                  |  |
| 001T0505                                                                                           |  | -05                                                                                   |  |
|   |  | NÄSTA BLAD                                                                            |  |
|   |  | -06                                                                                   |  |
|   |  | BET                                                                                   |  |
|   |  |                                                                                       |  |

Plotkod: 23 10 20 09:55 Fil: G:\Erm\Swy\2021\1320056309\3\_Teknik\T\Ritide\001T0505.dwg




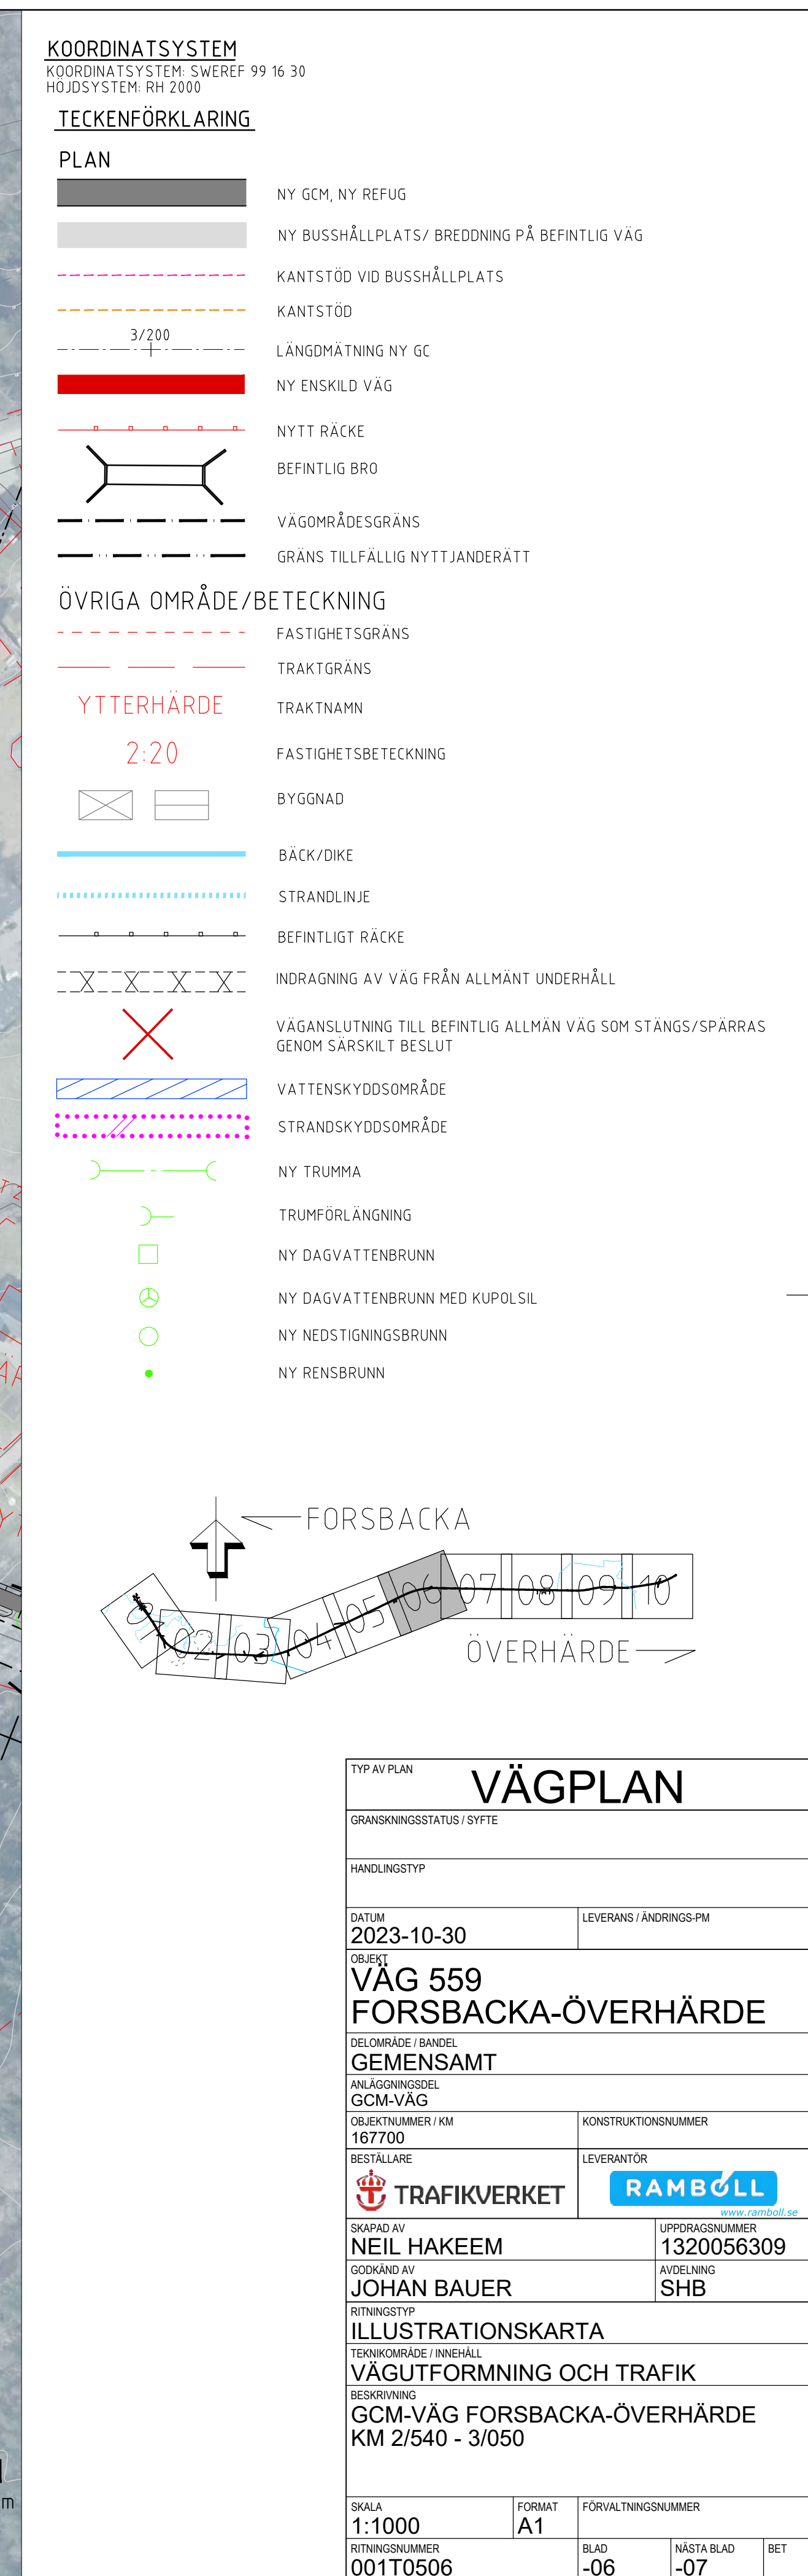












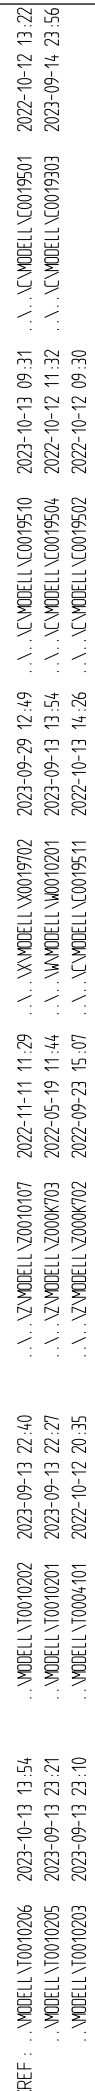



KOORDINATSYSTEM: SWREF 99 16 30  
HÖJDSYSTEM: RH 2000

## PLAN
 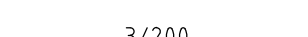
|                                                                                     |                                              |
|-------------------------------------------------------------------------------------|----------------------------------------------|
|  | NY GCM, NY REFUG                             |
|  | NY BUSSHÄLLPLATS/ BREDDNING PÅ BEFINTLIG VÄG |
|  | KANTSTÖD VID BUSSHÄLLPLATS                   |
|  | KANTSTÖD                                     |
|  | LÄNGDMÄTNING NY GC                           |
|  | NY ENSKILD VÄG                               |
|  | NYTT RÄCKE                                   |
|  | BEFINTLIG BRO                                |
|  | VÄGOMRÅDESGRÄNS                              |
|  | GRÄNS TILLFÄLLIG NYTTJÄNDERÄTT               |

----- FASTIGHETSGRÄNS

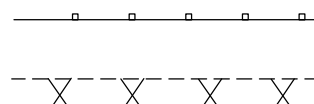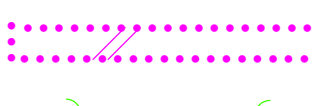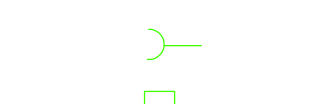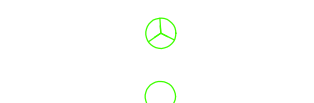
|                                                                                       |                                                                                  |
|---------------------------------------------------------------------------------------|----------------------------------------------------------------------------------|
| YTTERRÄDE                                                                             | TRAKTGRÄNS                                                                       |
| 2:20                                                                                  | TRAKTNAMN                                                                        |
|    | FÄSTIGHETSBECKNING                                                               |
|    | BYGGNAD                                                                          |
|    | BACK/DIKE                                                                        |
|    | STRANDLINJE                                                                      |
|    | BEFINTLIGT RÄCKE                                                                 |
|   | INDRÄGNING AV VÄG FRÅN ALLMÄNT UNDERHÅLL                                         |
|  | VÄGANSLUTNING TILL BEFINTLIG ALLMÄN VÄG SOM STÅNGS/SPÄRRAS GENOM SÄRSKILT BESLUT |
|  | VATTENSKYDDSSOMRÅDE                                                              |
|  | STRANDSKYDDSSOMRÅDE                                                              |
|  | NY TRUMMA                                                                        |
|  | TRUMFÖRLÄNGNING                                                                  |
|  | NY DAGVATTENBRUNN                                                                |
|  | NY DAGVATTENBRUNN MED KUPULIS                                                    |
|  | NY NEDSTIGNINGSBRUNN                                                             |
|  | NY RENSBRUNN                                                                     |

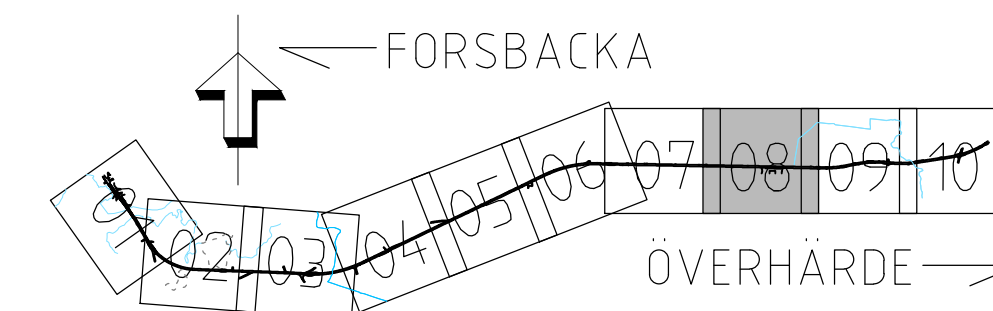

|   |              |   |         |
|---|--------------|---|---------|
| TYP AV PLAN   |              | <h1>VÄGPLAN</h1>   |         |
| GRANSKNINGSSTATUS / SYFTE                                                                                              |              |   |         |
| HANDLINGSTYP   |              |   |         |
| DATUM<br>2023-10-30   |              | LEVERANS / ÄNDRINGS-PM   |         |
| OBJEKT<br><h2>VÄG 559</h2> <h2>FORSBACKA-ÖVERHÄRDE</h2>                                                                |              |   |         |
| DELOMRÅDE / BANDEL<br><h3>GEMENSAMT</h3>                                                                               |              |   |         |
| ANLÄGGNINGSGÖDEL<br>GCM-VÄG                                                                                            |              | KONSTRUKTIONSNUMMER   |         |
| OBJEKTNUMMER / KM<br>107700                                                                                            |              | LEVERANTÖR<br> <a href="https://www.ramboll.se">www.ramboll.se</a> |         |
| BESTÄLARE<br> <b>TRAFIKVERKET</b> |              |   |         |
| SKAPAD AV<br>NEIL HAKEEM                                                                                               |              | UPPRÄGSGRANSKARE<br>1320056309   |         |
| GÖRKÄND AV<br>JOHAN BAUER                                                                                              |              | AVDELNING<br>SHB   |         |
| RITNINGSTYP<br><h3>ILLUSTRATIONSKARTA</h3>                                                                             |              |   |         |
| TEKNIKMÖRÅDE / INNEHÅLL<br><h3>VÄGUTFORMNING OCH TRAFIK</h3>                                                           |              |   |         |
| BESKRIVNING<br>GCM-VÄG FORSBACKA-ÖVERHÄRDE<br>KM / 550 - 4/070                                                         |              |   |         |
| SKALA<br>1:1000   | FORMAT<br>A1 | FÖRVALTNINGSNUMMER   |         |
| RITNINGSNUMMER<br>001T0508                                                                                             | BLAD<br>-08  | NÄSTA BLAD<br>-09   | BET<br> |



VM167700VP, ankomst 2024-03-01, ver 6, jobb 79

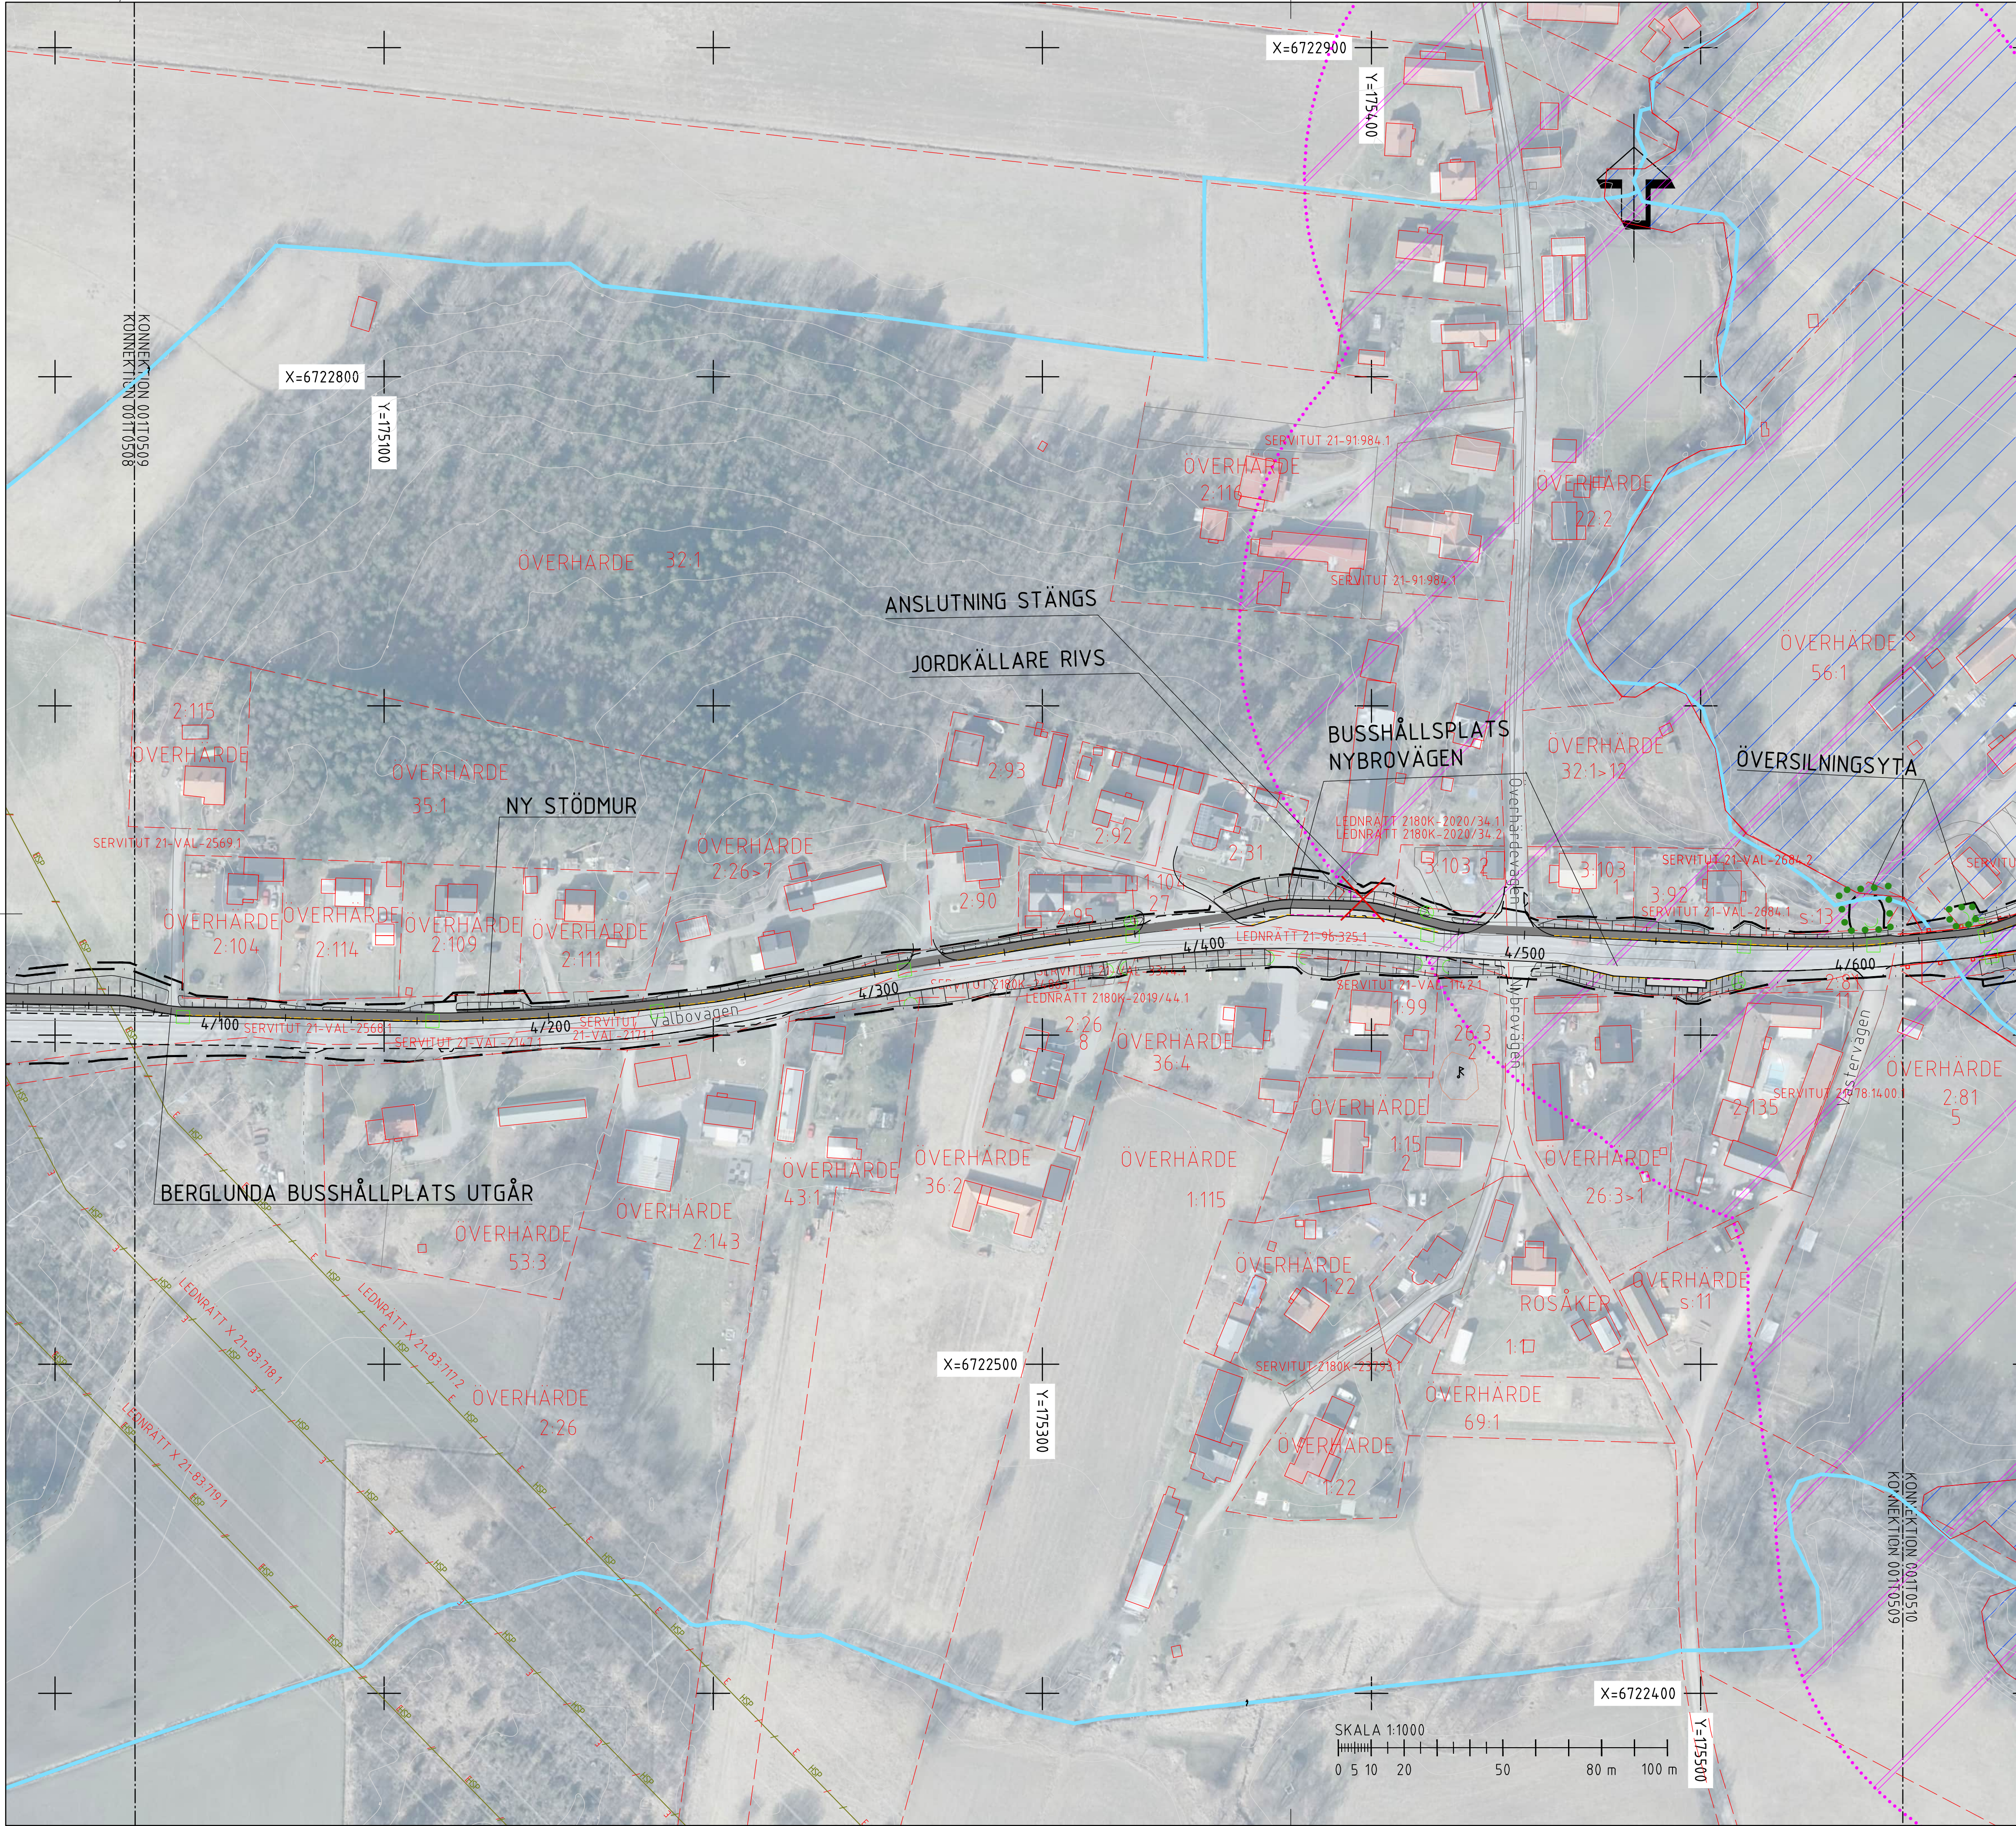

KOORDINATSYSTEM

KOORDINATSYSTEM: SWREF 99 16 30  
HÖJDSYSTEM: RH 2000


TECKENFÖRKLARING

PLAN

- NY GCM, NY REFUG
- NY BUSSHÅLLPLATS/ BREDDNING PÅ BEFINTLIG VÄG
- KANTSTÖD VID BUSSHÅLLPLATS
- KANTSTÖD
- LANGDMÄTNING NY GC
- NY ENSKILD VÄG
- NYTT RÄCKE
- BEFINTLIG BRO
- VÄGOMRÅDESGRÄNS
- GRÄNS TILLFÄLLIG NYTTJÄNDERÄTT

ÖVRIGA OMRÅDE/BETECKNING

- FASTIGHETSGRÄNS
- TRAKTGRÄNS
- TRAKTNAMN
- FASTIGHETSBETECKNING
- BYGGNAD
- BÄCK/DIKE
- STRANDLINJE
- BEFINTLIGT RÄCKE
- INDRAGNING AV VÄG FRÅN ALLMÄNT UNDERHÅLL
- VÄGANSLUTNING TILL BEFINTLIG ALLMÄN VÄG SOM STÄNGS/SPÄRRAS GENOM SÄRSKILT BESLUT
- VATTENSKYDDSOmrÅDE
- STRANDSKYDDSOmrÅDE
- NY TRUMMA
- TRUMFÖRLÄNGNING
- NY DAGVATTENBRUNN
- NY DAGVATTENBRUNN MED KUPOLSIL
- NY NEDSTIGNINGSBRUNN
- NY RENSBRUNN

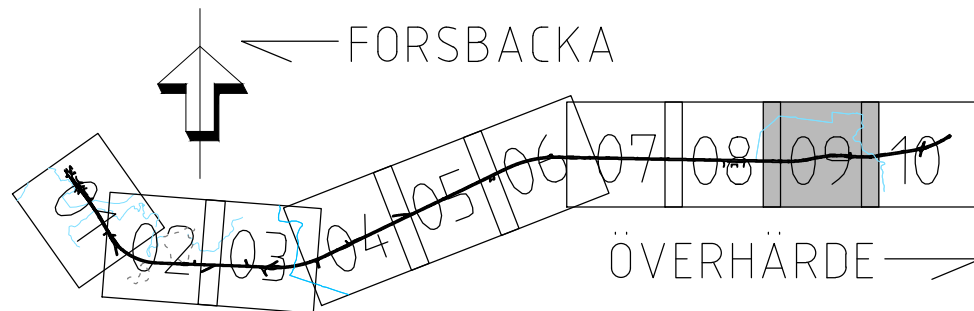

|                          |                                                 |                        |            |
|--------------------------|-------------------------------------------------|------------------------|------------|
| TYP AV PLAN              |                                                 | VÄGPLAN                |            |
| GRÄNSKINGSSTATUS / SYFTE |                                                 |                        |            |
| HANDLINGSTYP             |                                                 |                        |            |
| DATUM                    | 2023-10-30                                      | LEVERANS / ÄNDRINGS-PM |            |
| OBJEKT                   | VÄG 559<br>FORSBACKA-ÖVERHÄRDE                  |                        |            |
| DELOMRÅDE / BÄNDEL       | GEMENSAMT                                       |                        |            |
| ANLÄGGNINGSDR            | GCM-VÄG                                         |                        |            |
| OBJEKTNUMMER / KM        | 167700                                          | KONSTRUKTIONSNUMMER    |            |
| BESTÄLLARE               | TRAFIKVERKET                                    | LEVERANTÖR             | RAMBOLL    |
| SKAPAD AV                | NEIL HAKEEM                                     | UPPDRAGSNUMMER         | 1320056309 |
| GODKÄND AV               | JOHAN BAUER                                     | ÄNDRING                | SHB        |
| RITNINGSTYP              | ILLUSTRATIONSKARTA                              |                        |            |
| TEKNIKOMRÅDE / INNEHÅLL  | VÄGUTFORMNING OCH TRAFIK                        |                        |            |
| BESKRIVNING              | GCM-VÄG FORSBACKA-ÖVERHÄRDE<br>KM 4/070 - 4/610 |                        |            |
| SKALA                    | 1:1000                                          | FORMAT                 | A1         |
| RITNINGSNUMMER           | 001T0509                                        | BLAD                   | -09        |
|                          |                                                 | NÄSTA BLAD             | -10        |
|                          |                                                 | BET                    |            |

Plottdat: 23 10 20 10:13



