




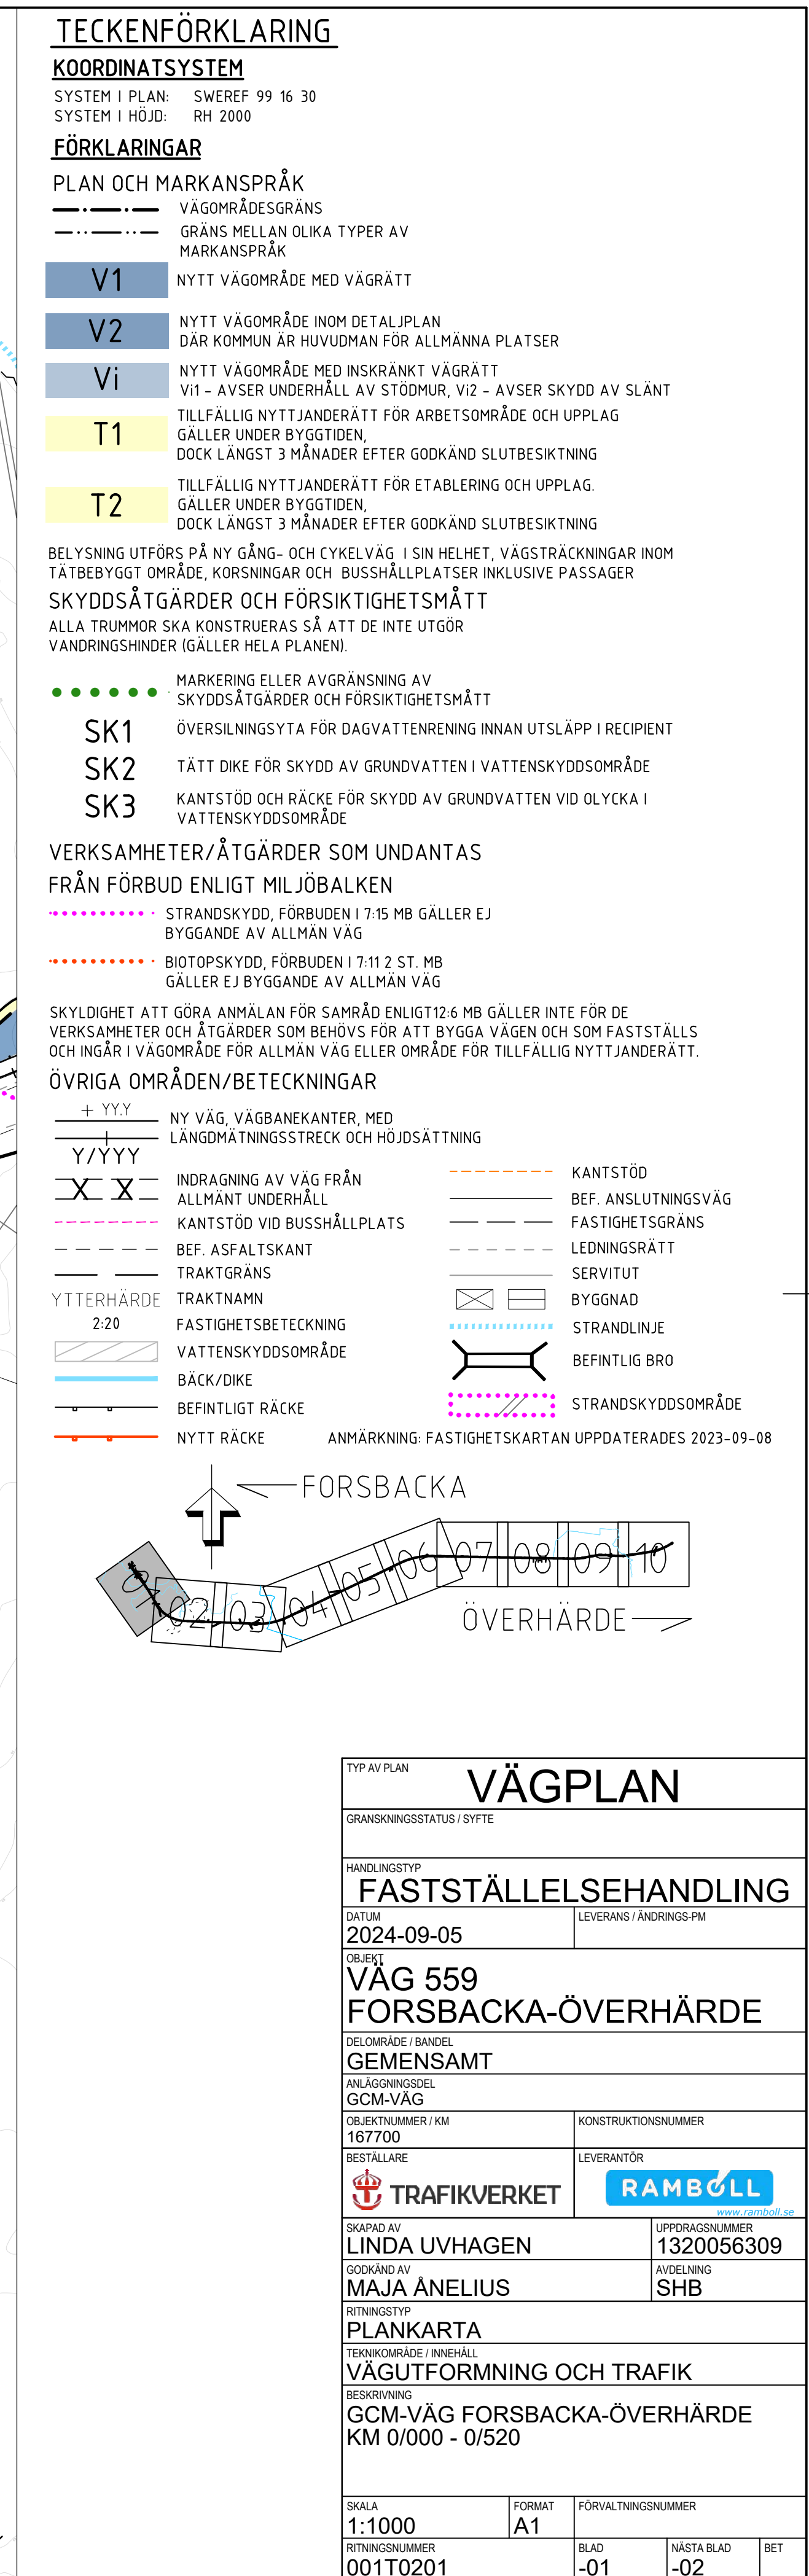

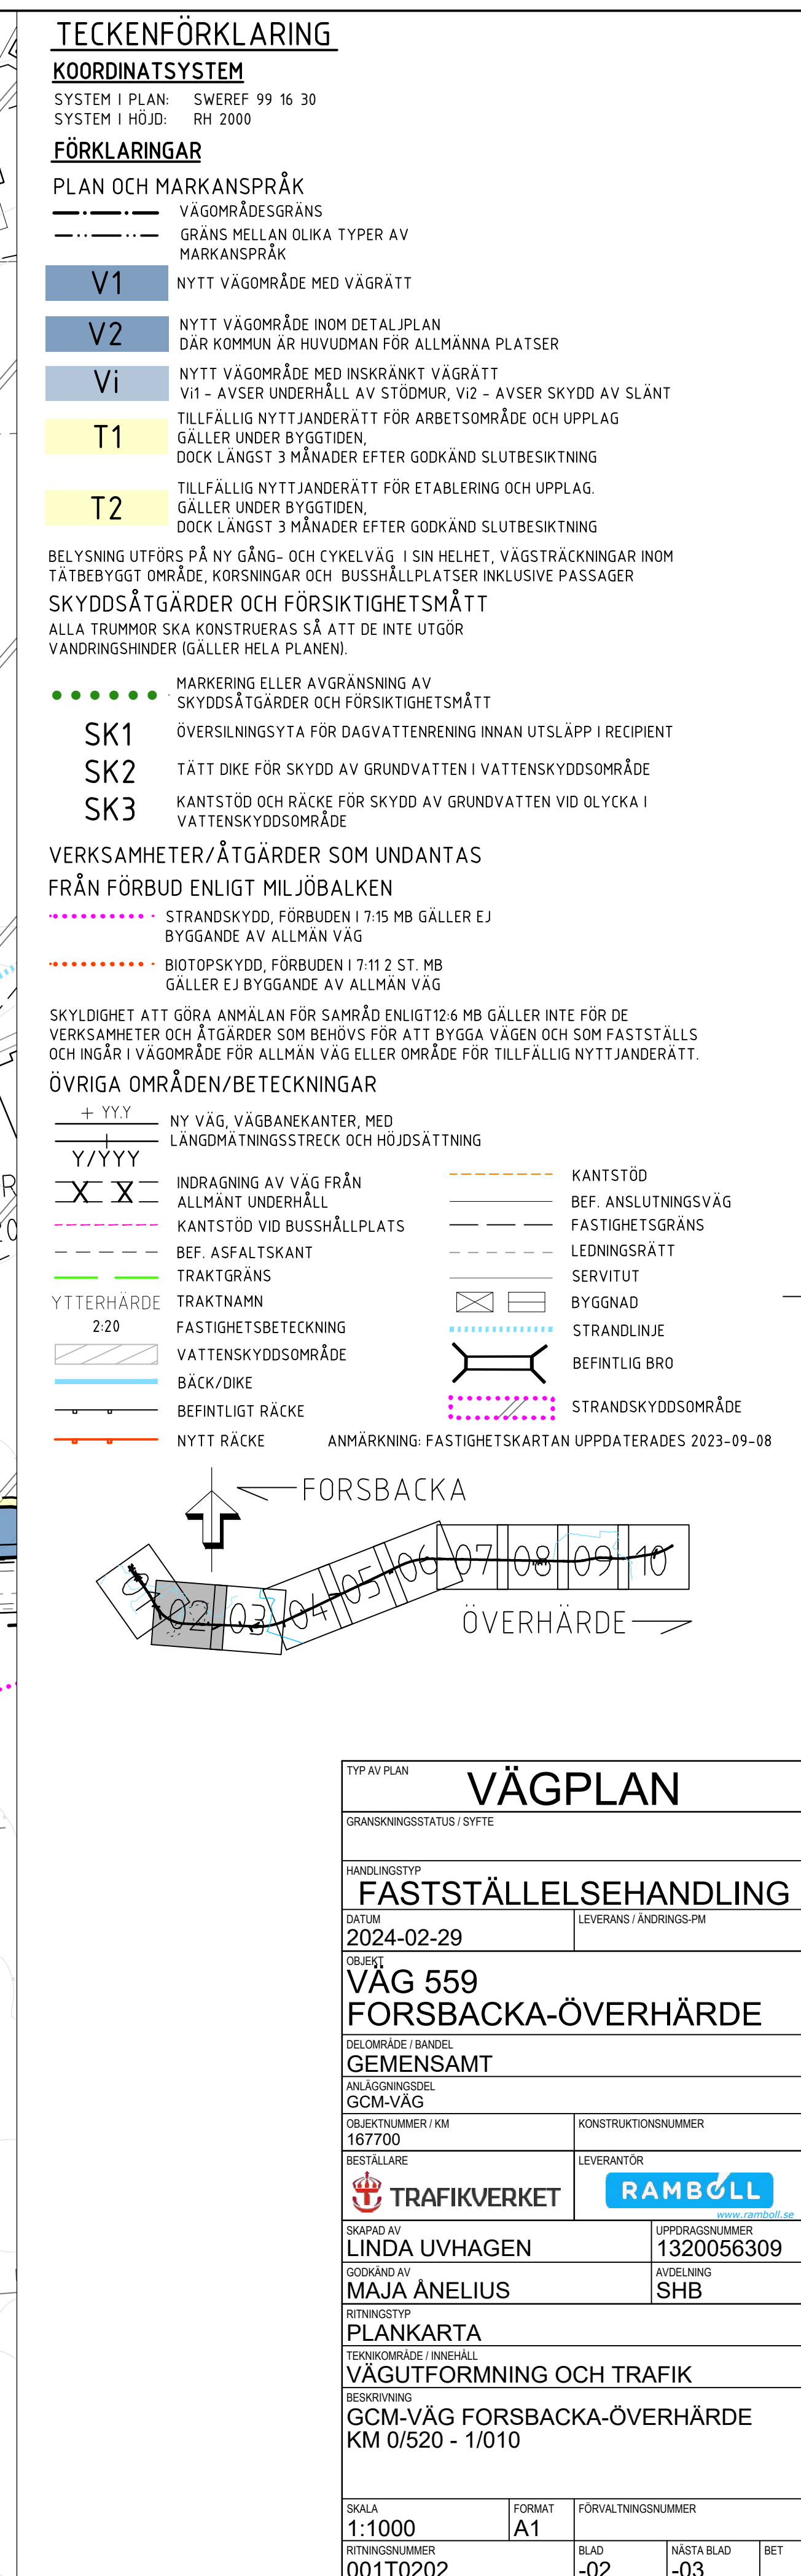

VM167700VP, ankomst 2024-11-07, ver 8, jobb 84

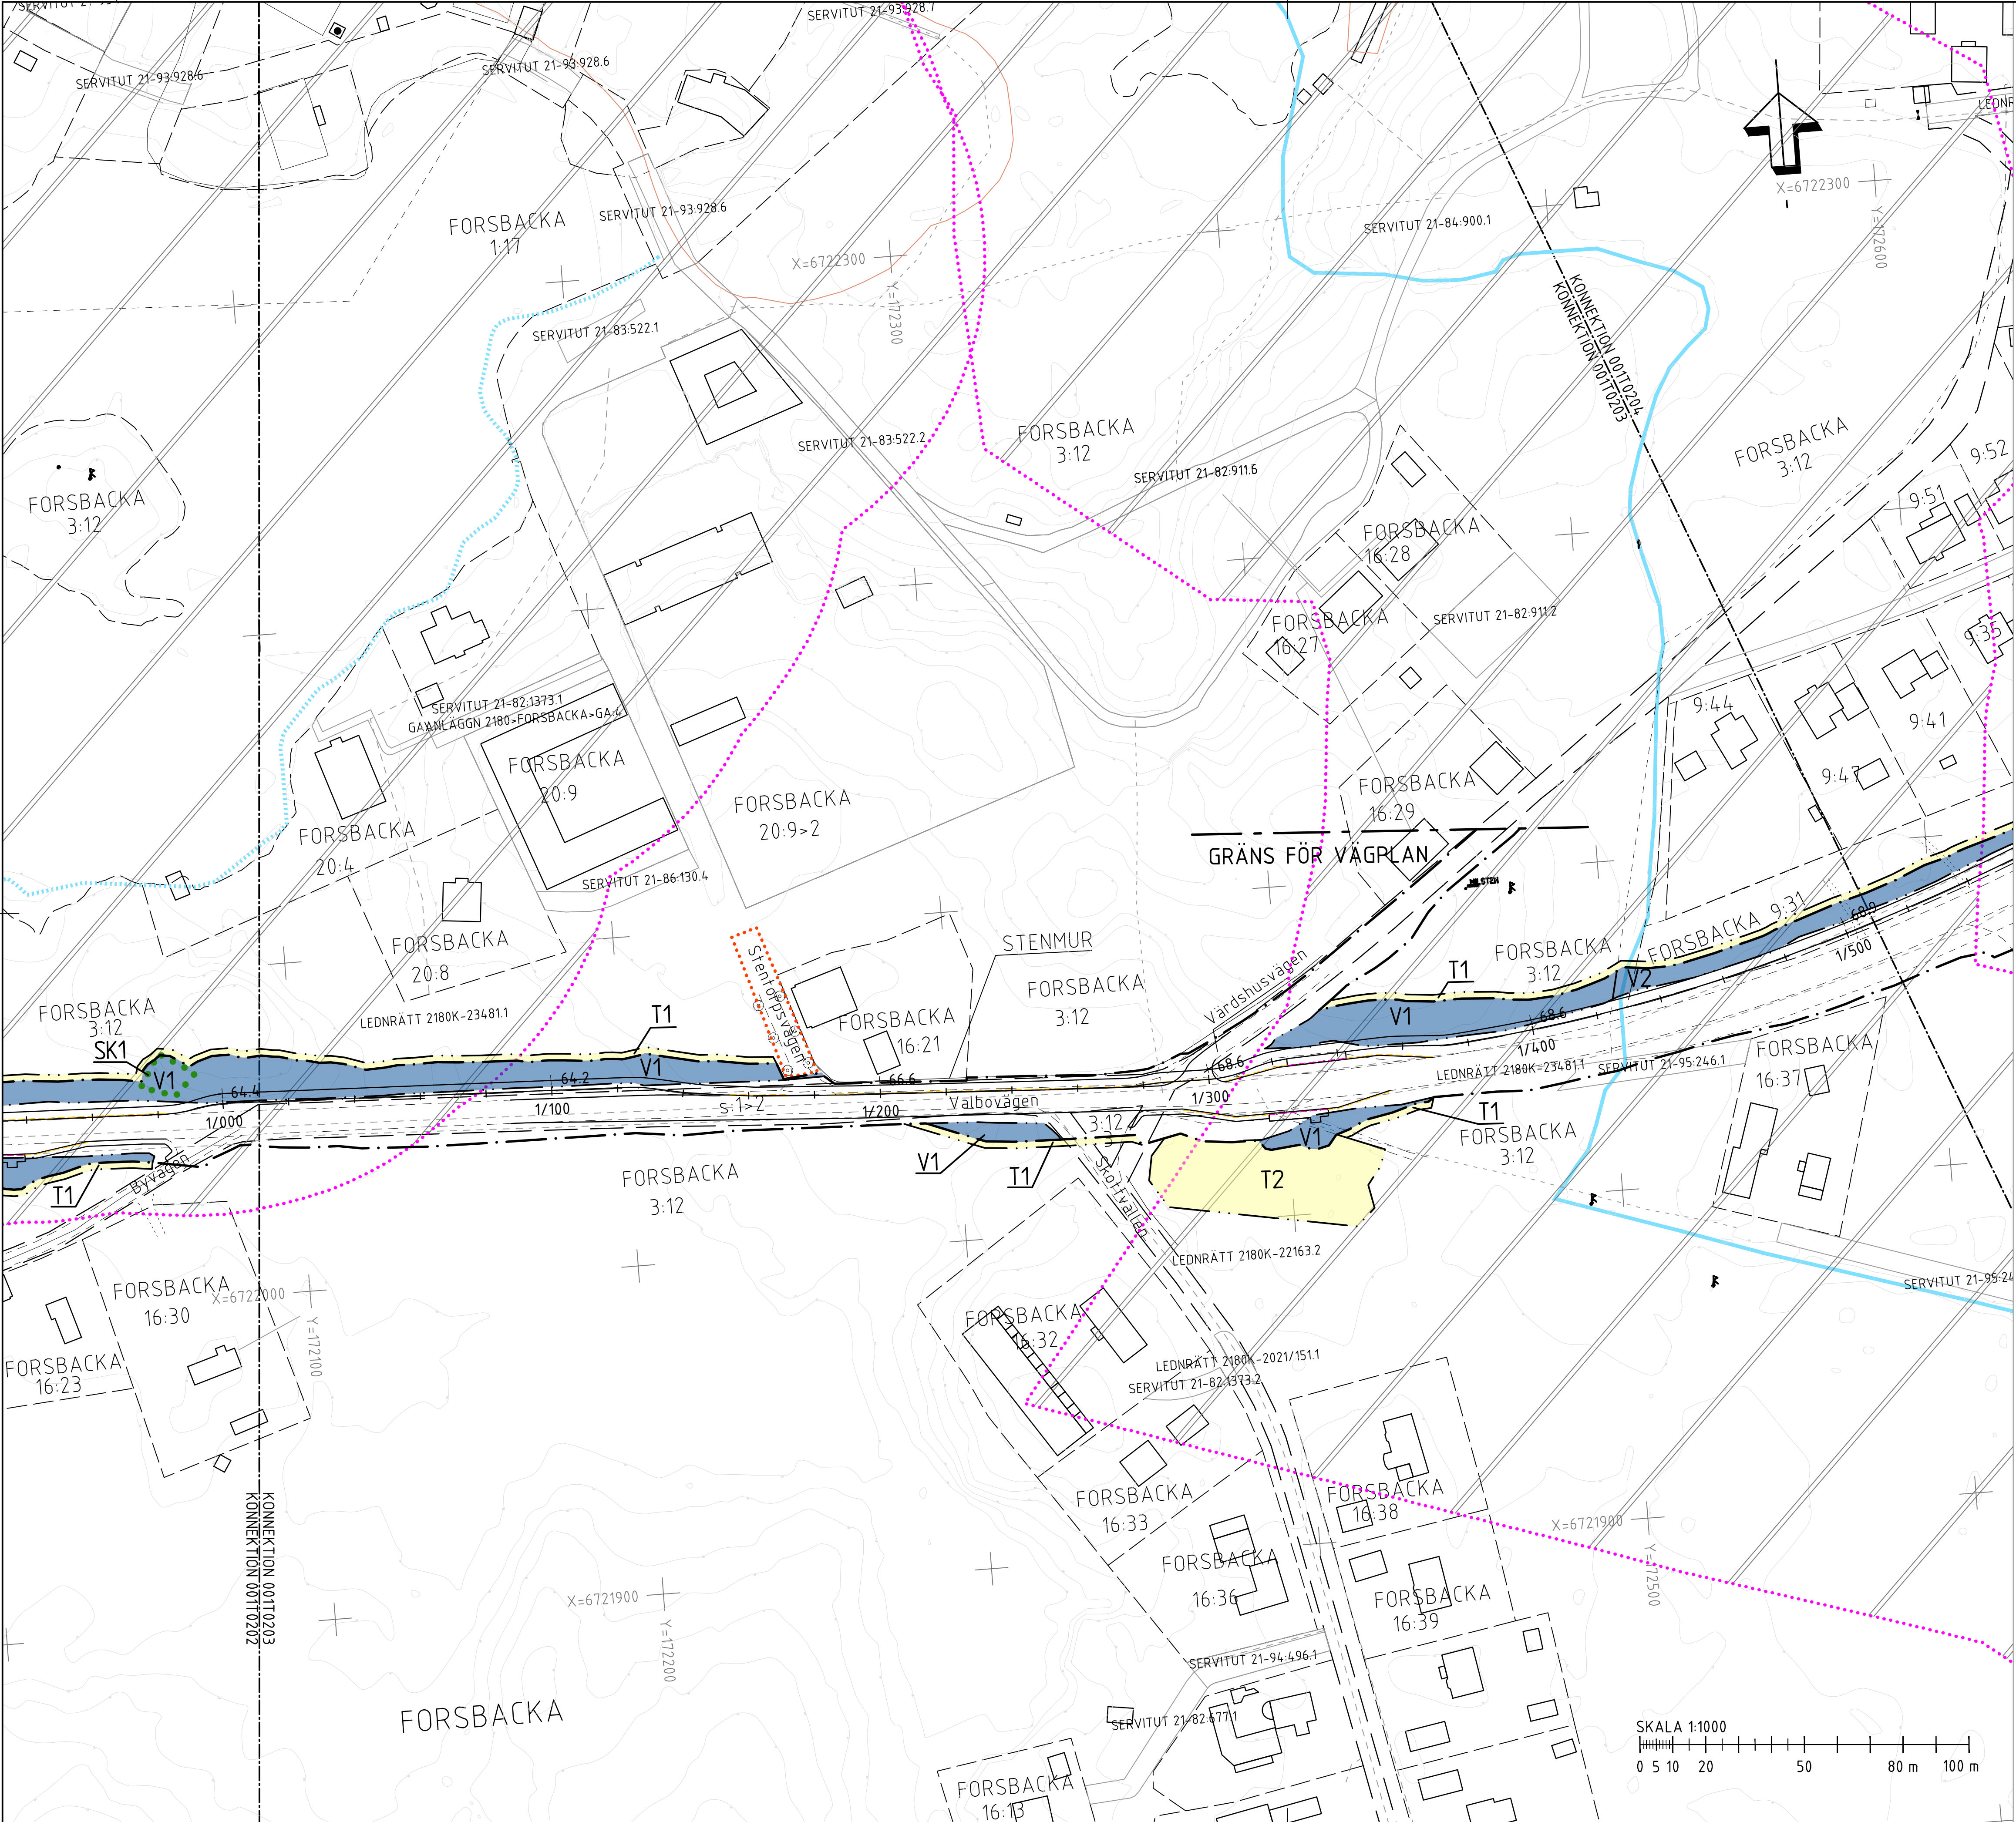

TECKENFÖRKLARING

KOORDINATSYSTEM

SYSTEM I PLAN: SWEREF 99 16 30
SYSTEM I HÖJD: RH 2000

FÖRKLARINGAR

PLAN OCH MARKANSPRÅK

- VÄGOMRÅDESGRÄNS
- GRÄNS MELLAN OLIKA TYPER AV MARKANSPRÅK

V1

NYTT VÄGOMRÅDE MED VÄGRÄTT

V2

NYTT VÄGOMRÅDE INOM DETALJPLAN
DÄR KOMMUN ÄR HUVUDMAN FÖR ALLMÄNNA PLATSER

Vi

NYTT VÄGOMRÅDE MED INSKRÄNKT VÄGRÄTT
Vi1 - AVSEER UNDERHÅLL AV STÖDMUR, Vi2 - AVSEER SKYDD AV SLÄNT

T1

TILLFÄLLIG NYTTJANDERÄTT FÖR ARBETSOMRÅDE OCH UPPLAG
GÄLLER UNDER BYGGTIDEN,
DOCK LÄNGST 3 MÅNADER EFTER GODKÄND SLUTBESIKTNING

T2

TILLFÄLLIG NYTTJANDERÄTT FÖR ETABLERING OCH UPPLAG
GÄLLER UNDER BYGGTIDEN,
DOCK LÄNGST 3 MÅNADER EFTER GODKÄND SLUTBESIKTNING

BELYSNING UTFÖRS PÅ NY GÅNG- OCH CYKELVÄG I SIN HELHET, VÄGSTRÄCKNINGAR INOM
TÄTBEBYGGT OMRADE, KORSNINGAR OCH BUSSHÄLLPLATSER INKLUSIVE PASSAGER

SKYDDSÅTGÄRDER OCH FÖRSIKTIGHETSMÅTT

ALLA TRUMMOR SKA KONSTRUERAS SÅ ATT DE INTE UTGÖR
VÄNDRINGSHINDER (GÄLLER HELA PLANEN).

- MARKERING ELLER AVGRÄNSNING AV SKYDDSÅTGÄRDER OCH FÖRSIKTIGHETSMÅTT
- SK1 ÖVERSILNINGSYTA FÖR DAGVATTENRENING INNAN UTSLÄPP I RECIPIENT
- SK2 TÄTT DIKE FÖR SKYDD AV GRUNDVATTEN I VATTENSKYDDSDOMRADE
- SK3 KANTSTÖD OCH RÄCKE FÖR SKYDD AV GRUNDVATTEN VID OLYCKA I VATTENSKYDDSDOMRADE

VERKSAMHETER/ÅTGÄRDER SOM UNDANTAS FRÅN FÖRBUD ENLIGT MILJÖBALKEN

- STRANDSKYDD, FÖRBUDEN I 7:15 MB GÄLLER EJ BYGGANDE AV ALLMÄN VÄG
- BIOTOPSKYDD, FÖRBUDEN I 7:11 2 ST. MB GÄLLER EJ BYGGANDE AV ALLMÄN VÄG

SKYLDIGHET ATT GÖRA ANMÄLAN FÖR SAMRÅD ENLIGT 12:6 MB GÄLLER INTE FÖR DE
VERKSAMHETER OCH ÅTGÄRDER SOM BEHÖVS FÖR ATT BYGGA VÄGEN OCH SOM FASTSTÄLLS
OCH INGÅR I VÄGOMRÅDE FÖR ALLMÄN VÄG ELLER OMRADE FÖR TILLFÄLLIG NYTTJANDERÄTT.

ÖVRIGA OMRADEN/BETECKNINGAR

+ YYY	NY VÄG, VÄGBANEKANTER, MED LÄNGDMÄTNINGSSTRECK OCH HÖJDSÄTTNING	—	KANTSTÖD
Y/YYY	INDRAGNING AV VÄG FRÅN ALLMÄNT UNDERHÅLL	—	BEF. ANSLUTNINGSVÄG
X X	KANTSTÖD VID BUSSHÄLLPLATS	—	FASTIGHETSGRÄNS
—	BEF. ASFALTSKANT	—	LEDNINGSRÄTT
—	TRAKTGRÄNS	—	SERVITUT
YTTERRÄRDE	TRAKTNAMN	—	BYGGNAD
2:20	FASTIGHETSBETECKNING	—	STRANDLINJE
—	VATTENSKYDDSDOMRADE	—	BEFINTLIG BRO
—	BÄCK/DIKE	—	STRANDSKYDDSDOMRADE
—	BEFINTLIG RÄCKE	—	
—	NYTT RÄCKE	—	


ANMÄRKNING: FASTIGHETSKARTAN UPPDATERADES 2023-09-08

FORSBACKA

ÖVERHÄRDE

TYP AV PLAN		VÄGPLAN	
GRANSKNINGSSTATUS / SYFTE			
HANDLINGSTYP		FASTSTÄLLESEHANDLING	
DATUM	2024-09-05	LEVERANS / ÄNDRINGS-PM	
OBJEKT	VÄG 559 FORSBACKA-ÖVERHÄRDE		
DELOMRADE / BANDEL	GEMENSAMT		
ANLÄGGNINGSGRÄNS	GCM-VÄG		
OBJEKTNUMMER / KM	167700	KONSTRUKTIONNUMMER	
BESTÄLLARE	TRAFIKVERKET	LEVERANTÖR	RAMBOLL
SKAPAD AV	LINDA UVHAGEN	UPPDRAGNUMMER	1320056309
GODKÄND AV	MAJA ANELIUS	ÄNDRING	SHB
RITNINGSTYP	PLANKARTA		
TEKNIKOMRADE / INNEHÅLL	VÄGUTFORMNING OCH TRAFIK		
BESKRIVNING	GCM-VÄG FORSBACKA-ÖVERHÄRDE KM 1/010 - 1/510		
SKALA	1:1000	FORMAT	A1
RITNINGNUMMER	001T0203	FÖRVALTNINGSNUMMER	
BLAD	-03	NÄSTA BLAD	-04
BET			

VM167700VP, 2024-09-05 15:31, 0: V:\In\Soy\2021\1320056309_3_Teknik\T\Ritder\001T0204.dwg, Plottoad: 24 09 05 15:31

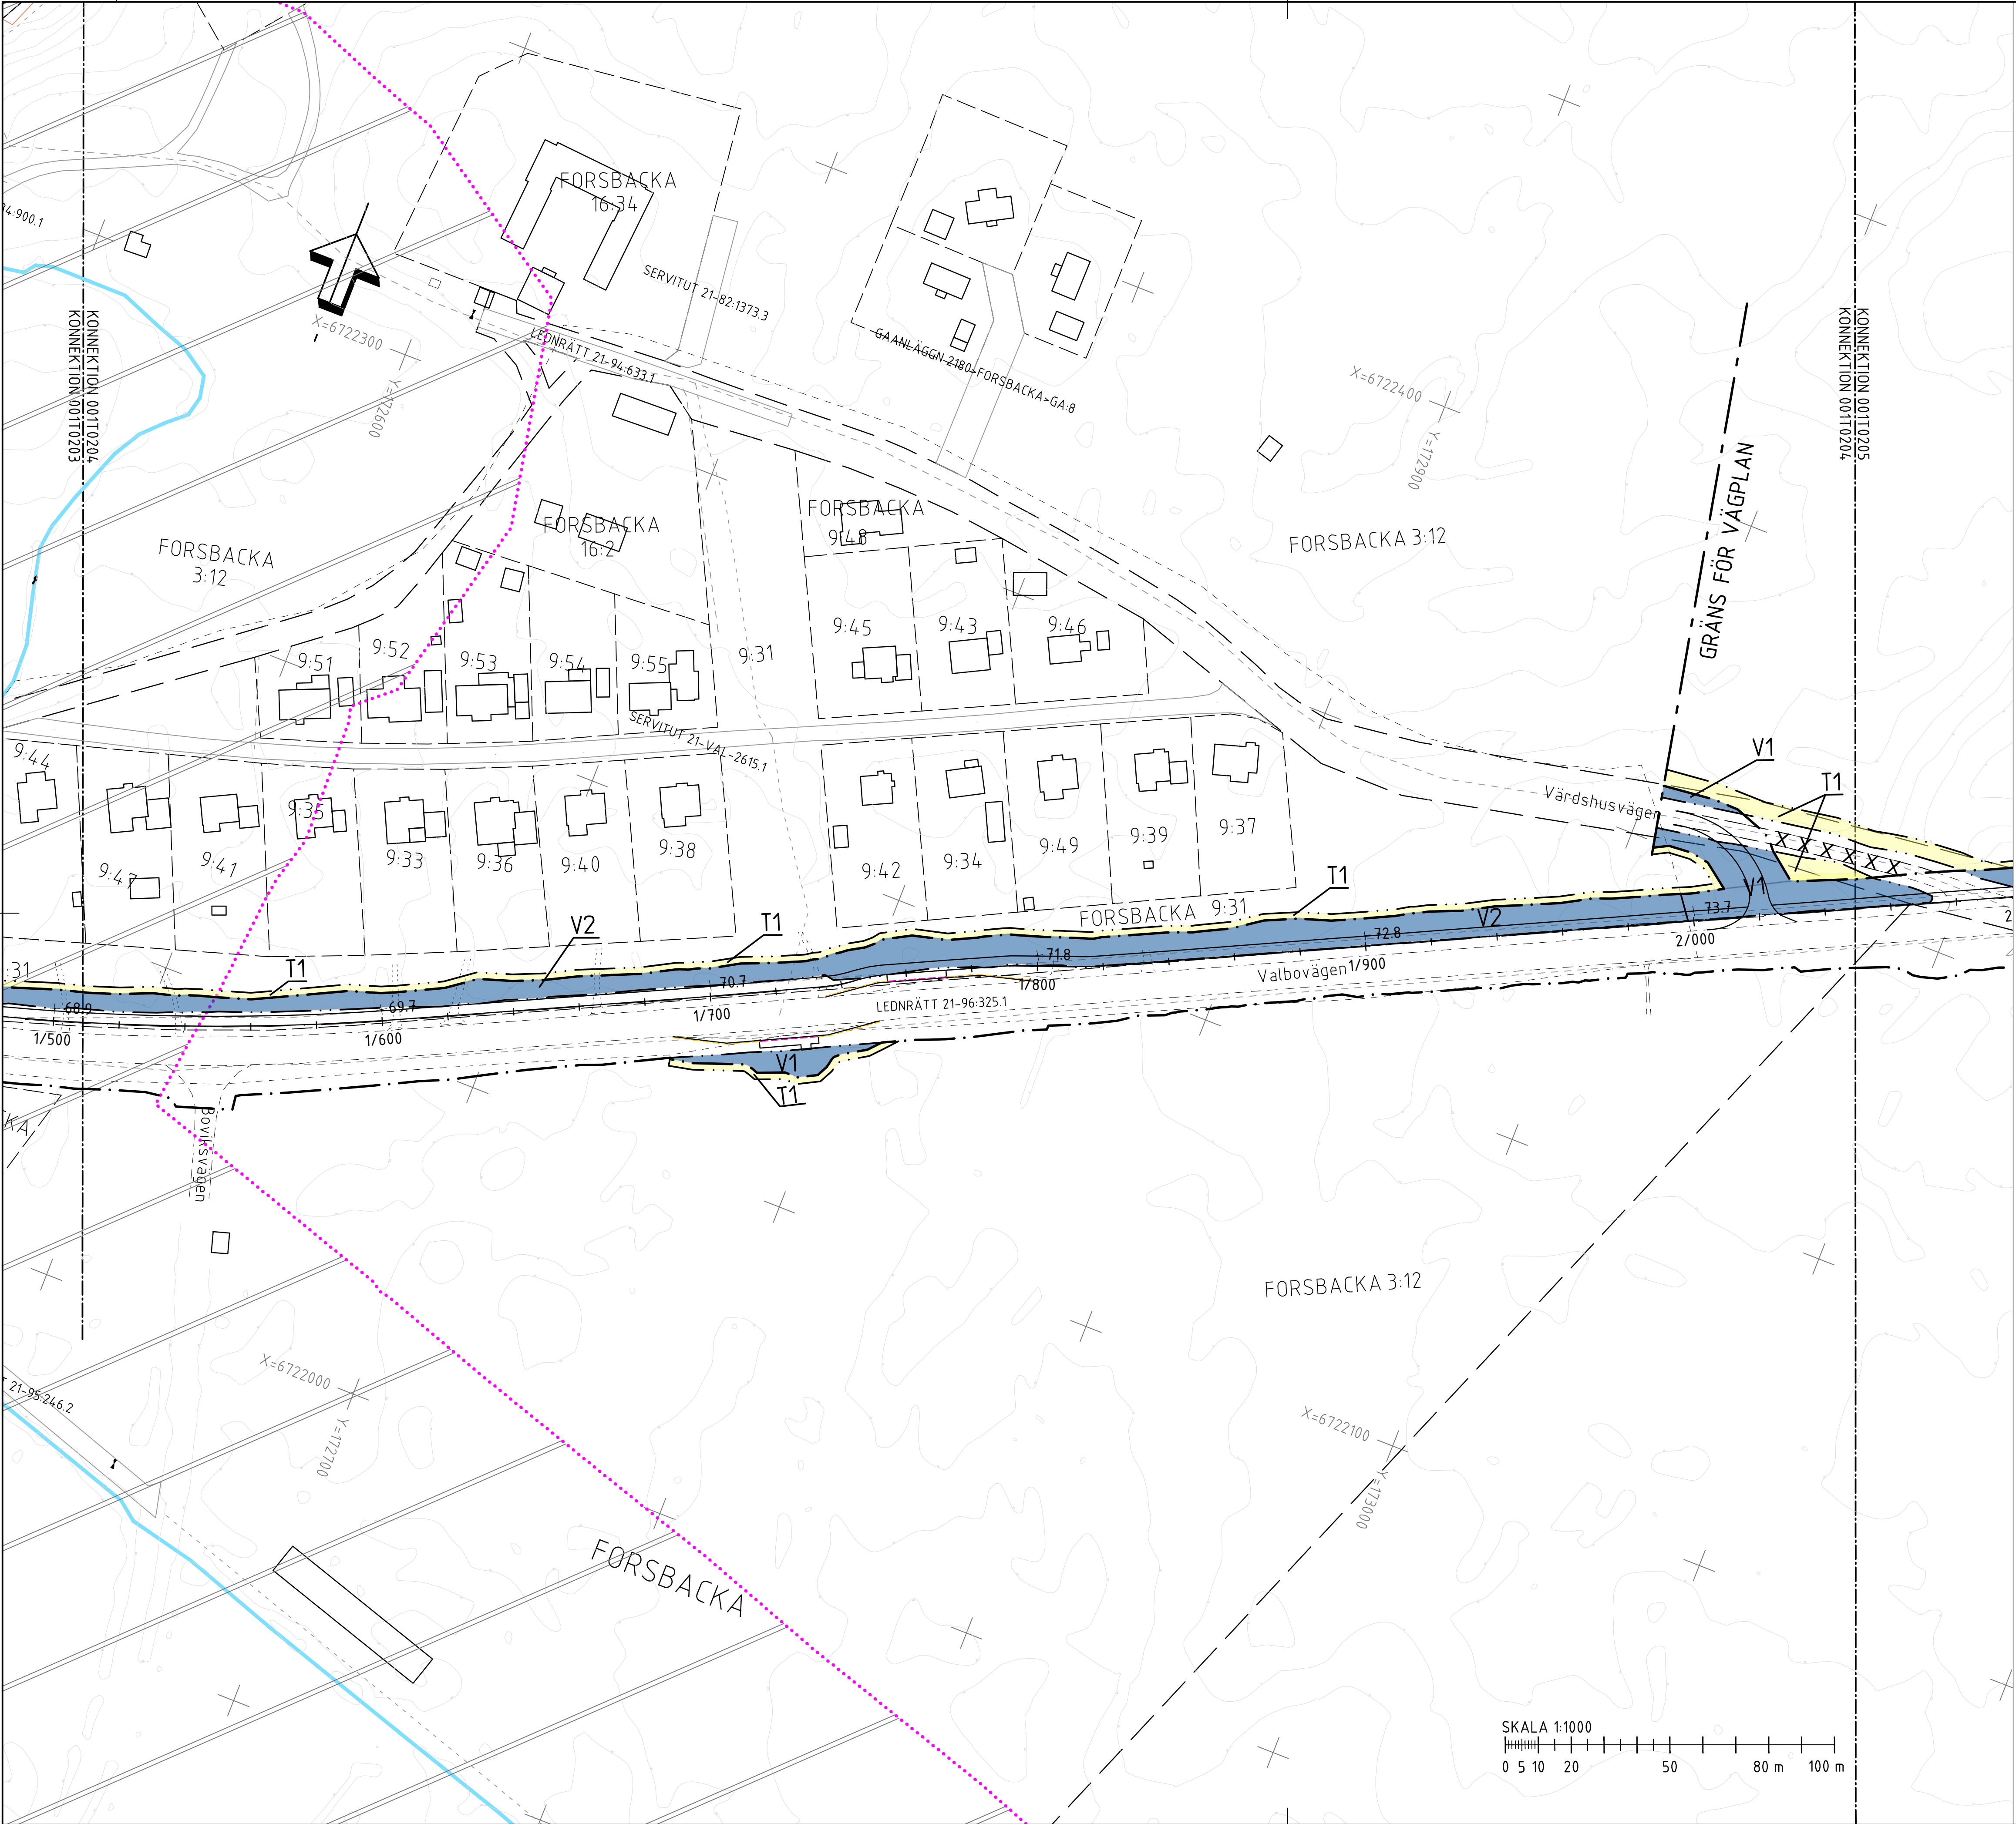

TECKENFÖRKLARING

KOORDINATSYSTEM

SYSTEM I PLAN: SWEREF 99 16 30
SYSTEM I HÖJD: RH 2000

FÖRKLARINGAR

PLAN OCH MARKANSPRÅK

- VÄGOMRÅDESGRÄNS
- GRÄNS MELLAN OLIKA TYPER AV MARKANSPRÅK

V1 NYTT VÄGOMRÅDE MED VÄGRÄTT

V2 NYTT VÄGOMRÅDE INOM DETALJPLAN DÄR KOMMUN ÄR HUVUDMAN FÖR ALLMÄNNA PLATSER

Vi NYTT VÄGOMRÅDE MED INSKRÄNKT VÄGRÄTT
Vi1 - AVSER UNDERHÅLL AV STÖDMUR, Vi2 - AVSER SKYDD AV SLÄNT

T1 TILLFÄLLIG NYTTJANDERÄTT FÖR ARBETSOMRÅDE OCH UPPLAG
GÄLLER UNDER BYGGTIDEN,
DOCK LÄNGST 3 MÅNADER EFTER GODKÄND SLUTBESIKTNING

T2 TILLFÄLLIG NYTTJANDERÄTT FÖR ETABLERING OCH UPPLAG
GÄLLER UNDER BYGGTIDEN,
DOCK LÄNGST 3 MÅNADER EFTER GODKÄND SLUTBESIKTNING

BELYSNING UTFÖRS PÅ NY GÅNG- OCH CYKELVÄG I SIN HELHET, VÄGSTRÄCKNINGAR INOM TÄTBEBYGGT OMRADE, KORSNINGAR OCH BUSSHÄLLPLATSER INKLUSIVE PASSAGER

SKYDDSÅTGÄRDER OCH FÖRSIKTIGHETSMÅTT

ALLA TRUMMOR SKA KONSTRUERAS SÅ ATT DE INTE UTGÖR VANDRINGSHINDER (GÄLLER HELA PLANEN).

- MARKERING ELLER AVGRÄNSNING AV SKYDDSÅTGÄRDER OCH FÖRSIKTIGHETSMÅTT
- SK1** ÖVERSILNINGSYTA FÖR DAGVATTENRENING INNAN UTSLÄPP I RECIPIENT
- SK2** TÄTT DIKE FÖR SKYDD AV GRUNDVATTEN I VATTENSKYDDSOMRÅDE
- SK3** KANTSTÖD OCH RÄCKE FÖR SKYDD AV GRUNDVATTEN VID OLYCKA I VATTENSKYDDSOMRÅDE

VERKSAMHETER/ÅTGÄRDER SOM UNDANTAS FRÅN FÖRBUD ENLIGT MILJÖBALKEN

- STRANDSKYDD, FÖRBUDEN I 7:15 MB GÄLLER EJ BYGGANDE AV ALLMÄN VÄG
- BIOTOPSKYDD, FÖRBUDEN I 7:11 2 ST. MB GÄLLER EJ BYGGANDE AV ALLMÄN VÄG

SKYLDIGHET ATT GÖRA ANMÄLAN FÖR SAMRÅD ENLIGT 12:6 MB GÄLLER INTE FÖR DE VERKSAMHETER OCH ÅTGÄRDER SOM BEHÖVS FÖR ATT BYGGA VÄGEN OCH SOM FASTSTÄLLS OCH INGÅR I VÄGOMRÅDE FÖR ALLMÄN VÄG ELLER OMRADE FÖR TILLFÄLLIG NYTTJANDERÄTT.

ÖVRIGA OMRADE/BETECKNINGAR


- NY VÄG, VÄGBANEKANTER, MED LÄNGDMÄTNINGSSTRECK OCH HÖJDSÄTTNING
- Y/YYY INDRAGNING AV VÄG FRÅN ALLMÄNT UNDERHÅLL
- KANTSTÖD VID BUSSHÄLLPLATS
- BEF. ASFALTSKANT
- TRAKTGRÄNS
- TRAKTNAMN
- FASTIGHETSBECKENING
- VATTENSKYDDSOMRÅDE
- BÄCK/DIKE
- BEFINTLIGT RÄCKE
- NYTT RÄCKE
- KANTSTÖD
- BEF. ANSLUTNINGSVÄG
- FASTIGHETSGRÄNS
- LEDNINGSRÄTT
- SERVITUT
- BYGGNAD
- STRANDLINJE
- BEFINTLIGT BRO
- STRANDSKYDDSOMRÅDE


ANMÄRKNING: FASTIGHETSKARTAN UPPDATERADES 2023-09-08

FORSBACKA

ÖVERHÄRDE

TYP AV PLAN		VÄGPLAN	
GRANSKNINGSSTATUS / SYFTE			
HANDLINGSTYP		FASTSTÄLLESEHANDLING	
DATUM	2024-09-05	LEVERANS / ÄNDRINGS-PM	
OBJEKT	VÄG 559 FORSBACKA-ÖVERHÄRDE		
DELOMRÅDE / BANDEL	GEMENSAMT		
ANLÄGGNINGSDEL	GCM-VÄG		
OBJEKTNUMMER / KM	167700	KONSTRUKTIONNUMMER	
BESTÄLLARE	TRAFIKVERKET	LEVERANTÖR	RAMBOLL
SKAPAD AV	LINDA UVHAGEN	UPPDRAGSGNUMMER	1320056309
GODKÄND AV	MAJA ÅNELIUS	ÄNDRING	SHB
RITNINGSTYP	PLANKARTA		
TEKNIKOMRÅDE / INNEHÅLL	VÄGUTFORMNING OCH TRAFIK		
BESKRIVNING	GCM-VÄG FORSBACKA-ÖVERHÄRDE KM 1/510 - 2/040		
SKALA	1:1000	FORMAT	A1
RITNINGSNUMMER	001T0204	FÖRVALTNINGSNUMMER	
BLAD	-04	NÄSTA BLAD	-05
BET			

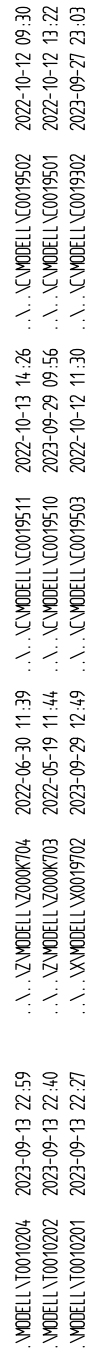

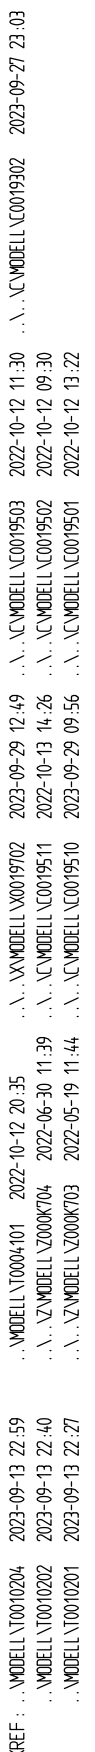

VM167700VP, ankomst 2024-03-01, ver 5, jobb 79

