




ANVISNINGAR


KOORDINATSYSTEM
 SYSTEM I PLAN: SWREF 99 12 00
 SYSTEM I HÖJD: RH 2000

FÖRKLARINGAR

- GRÄNS FÖR VÄGOMRÅDE
- FASTIGHETSGRÄNS
- TRAKTGRÄNS
- FASTIGHETS BETCKNING
- TRAKTNAMN
- VÄGRÄCKE
- BÅGRÄCKE
- GCM-STÖD
- SLÄNT
- GÇ-VÄG MED LÅNGDMÄTNING
- VÄGBREDDNING

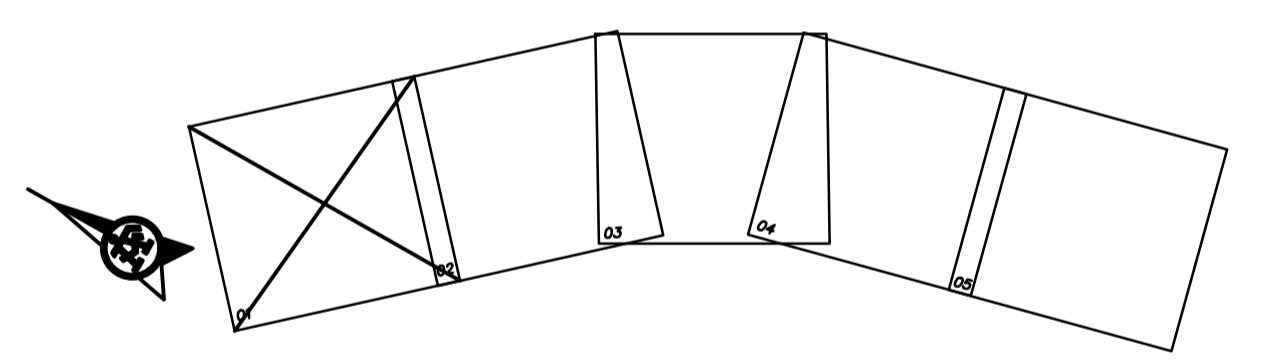

TYP AV PLAN		VÄGPLAN	
GRANSKNINGSSTATUS / SYFTE			
HANDLINGSTYP			
GRANSKNINGSHANDLING			
DATUM		LEVERANS / ÄNDRINGS-PM	
2019-08-26			
OBJEKT			
VÄG 1937 SOLÅSV. - GRANKULLEV.			
DELOMRÅDE / BANDEL			
1			
ANLÄGGNINGSGDEL			
31			
OBJEKTNUMMER / KM		KONSTRUKTIONNUMMER	
161275			
BESTÄLLARE		LEVERANTÖR	
TRAFIKVERKET		ÅF INFRASTRUCTURE	
SKAPAD AV		UPPRÄSSNINGNUMMER	
C CHRISTENSEN		74862501	
GODKÄND AV		ÄNDRING	
DENNIS STRID			
RITNINGSTYP			
ILLUSTRATIONSKARTA			
TEKNIKOMRÅDE / INNEHÅLL			
T VÄGUTFORMNING OCH TRAFIK			
BESKRIVNING			
KM 0/000 - 0/230			
SKALA		FÖRVALTNINGSNUMMER	
1:500		A1	
RITNINGSGRUPP		BLAD	
131T0501		NÄSTA BLAD	
		BET	

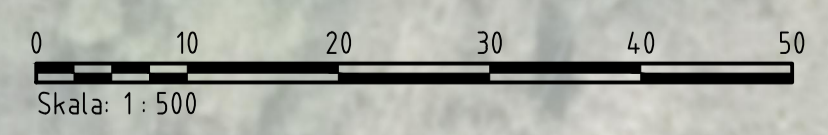

MREFMODELL\1009503 2018-12-28 16:05
 MODELL\1009501 2019-01-14 09:09
 MODELL\1009501 2018-12-28 16:05
 MODELL\1009505 2019-01-14 09:09
 MODELL\1009505 2019-01-14 09:09
 MODELL\1009505-TS1A202-MODEL 2019-01-14 09:09
 MODELL\1009505 2019-01-14 09:09
 MODELL\1009505 2019-01-14 09:09
 MODELL\1009505 2019-01-14 09:09
 MODELL\1009505 2019-01-14 09:09
 MODELL\1009505 2019-01-14 09:09




ANVISNINGAR

KOORDINATSYSTEM
 SYSTEM I PLAN: SWEREF 99 12 00
 SYSTEM I HÖJD: RH 2000


FÖRKLARINGAR

- GRÄNS FÖR VÄGOMRÅDE
- FASTIGHETSGRÄNS
- TRAKTGRÄNS
- FASTIGHETS BETECKNING
- TRAKTNAMN
- VÄGRÄCKE
- BÅGRÄCKE
- GCM-STÖD
- SLÄNT
- GC - VÄG MED LÅNGDMÄTNING
- VÄGBREDDNING

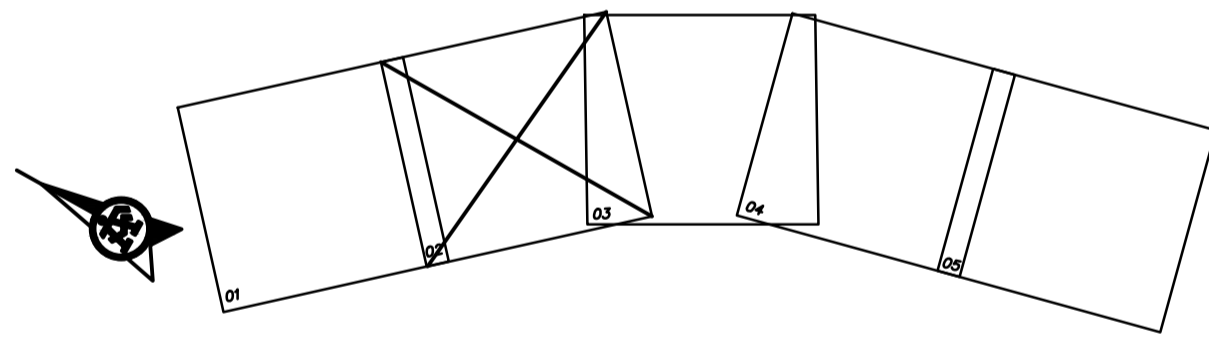

TYP AV PLAN		VÄGPLAN	
GRANSKNINGSSTATUS / SYFTE			
HANDLINGSTYP			
GRANSKNINGSHANDLING			
DATUM	2019-08-26	LEVERANS / ÄNDRINGS-PM	
OBJEKT	VÄG 1937 SOLÄSV. - GRANKULLEV.		
DELOMRÅDE / BANDEL	1		
ANLÄGGNINGSGDEL	31		
OBJEKTNUMMER / KM	161275	KONSTRUKTIONSNUMMER	
BESTÄLLARE		LEVERANTÖR	
SKAPAD AV	C CHRISTENSEN	UPPRÄGGSNUMMER	74862501
GODKÄND AV	DENNIS STRID	ÄNDELNING	
RITNINGSTYP	ILLUSTRATIONSKARTA		
TEKNIKOMRÅDE / INNEHÅLL	T VÄGUTFORMNING OCH TRAFIK		
BESKRIVNING	KM 0/230 - 0/500		
SKALA	1:500	FORMAT	A1
RITNINGSNUMMER	131T0502	FÖRVALTNINGSNUMMER	
		BLAD	NÄSTA BLAD
		BET	

PLO: 2019-06-28 17:14 W:\748625 - GÖTEBORG-SJUHÄRAD -71654-VÄG 1937, SOLÄSVÄGEN - GRANKULLEVÄGEN\02_PRODUKTDOKUMENT\02_VÄGPLAN\TRIDDEF\131T0502.DWG KEMI LENNART


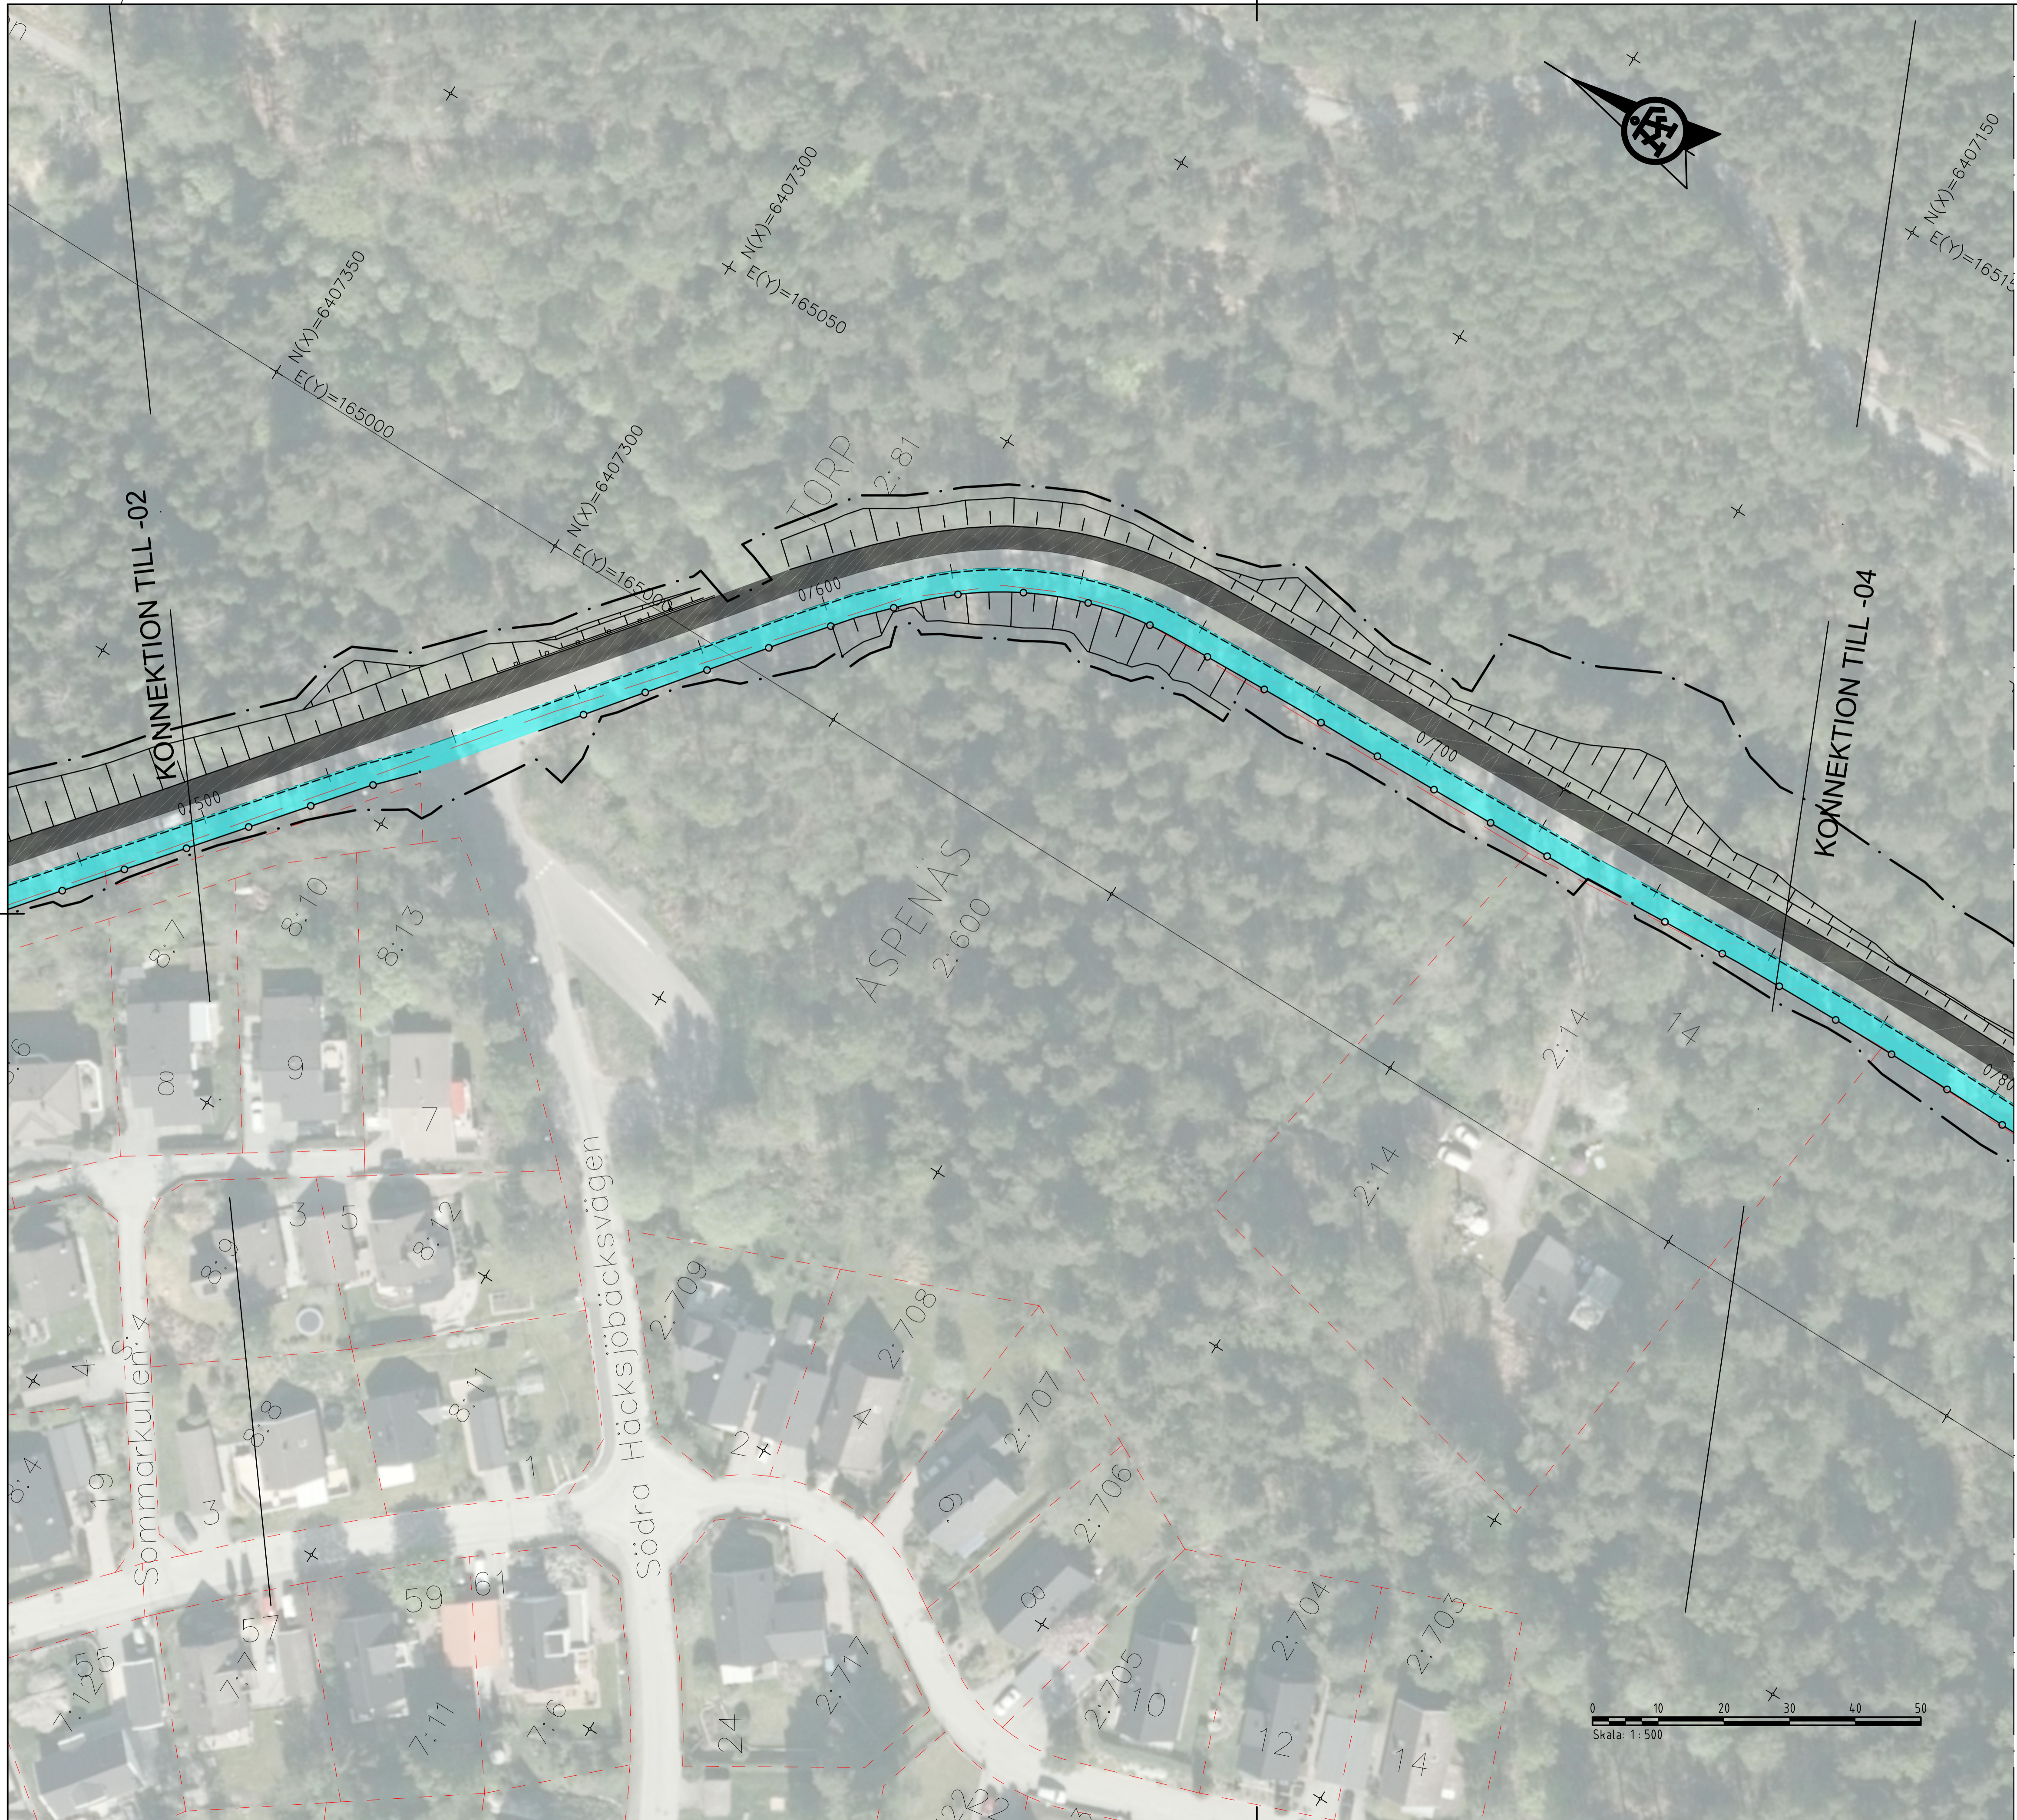


ANVISNINGAR

KOORDINATSYSTEM
 SYSTEM I PLAN: SWREF 99 12 00
 SYSTEM I HÖJD: RH 2000

FÖRKLARINGAR

- GRÄNS FÖR VÄGOMRÅDE
- FASTIGHETSGRÄNS
- TRAKTGRÄNS
- FASTIGHETS BETCKNING
- TRAKTNAMN
- VÄGRÄCKE
- BÅGRÄCKE
- GCM-STÖD
- SLÄNT
- GÇ-VÄG MED LÅNGMÄTNING
- VÄGBREDDNING

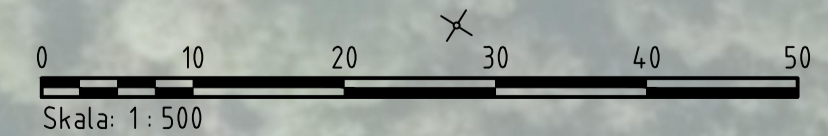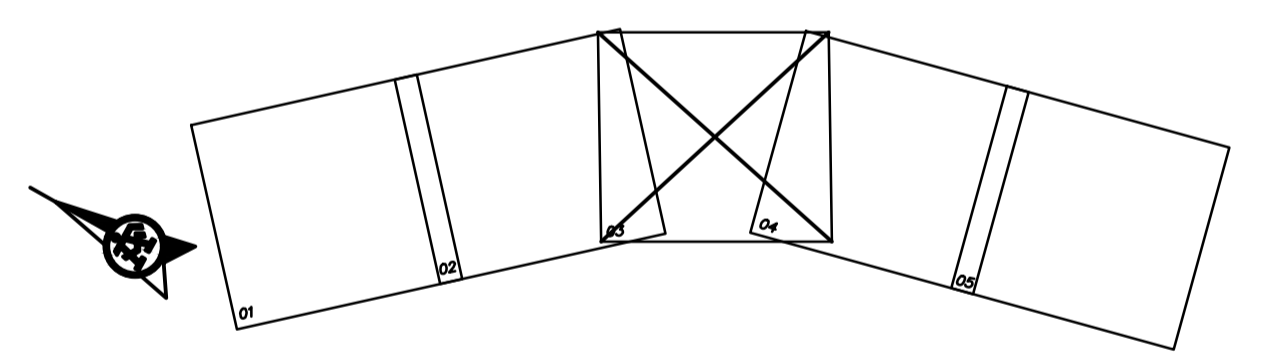

TYP AV PLAN		VÄGPLAN	
GRANSKNINGSSTATUS / SYFTE			
HANDLINGSTYP			
GRANSKNINGSHANDLING			
DATUM		LEVERANS / ÄNDRINGS-PM	
2019-08-26			
OBJEKT			
VÄG 1937			
SOLÄSV. – GRANKULLEV.			
DELOMRÅDE / BANDEL			
1			
ANLÄGGNINGSDI			
31			
OBJEKTNUMMER / KM		KONSTRUKTIONNUMMER	
161275			
BESTÄLLARE		LEVERANTÖR	
TRAFIKVERKET		ÅF INFRASTRUCTURE	
SKAPAD AV		UPPRÄSSNUMMER	
C CHRISTENSEN		74862501	
GODKÄND AV		ÄNDELNING	
DENNIS STRID			
RITNINGSTYP			
ILLUSTRATIONSKARTA			
TEKNIKOMRÅDE / INNEHÅLL			
T VÄGUTFORMNING OCH TRAFIK			
BESKRIVNING			
KM 0/500 - 0/760			
SKALA	FORMAT	FÖRVALTNINGSNUMMER	
1:500	A1		
RITNINGNUMMER	BLAD	NÄSTA BLAD	BET
131T0503			

PLO: 2019-06-28 17:25 W:\748625 GÖTEBORG-SJUHÄRAD -71654-VÄG 1937, SOLÄSVÄGEN - GRANKULLEVÄGEN\02_PRODUKTDOKUMENT\02_VÄGPLAN\TRITDEF\131T0503.DWG KEMI LENNART




ANVISNINGAR

KOORDINATSYSTEM
 SYSTEM I PLAN: SWEREF 99 12 00
 SYSTEM I HÖJD: RH 2000

FÖRKLARINGAR

- GRÄNS FÖR VÄGOMRÅDE
- FASTIGHETSGRÄNS
- TRAKTGRÄNS
- S: 8 FASTIGHETS BETCKNING
- ASPENÄS TRAKTNAMN
- VÄGRÄCKE
- BÅGRÄCKE
- GCM-STÖD
- SLÄNT
- 0/4.00 GC-VÄG MED LÄNGDMÄTNING
- VÄGBREDDNING

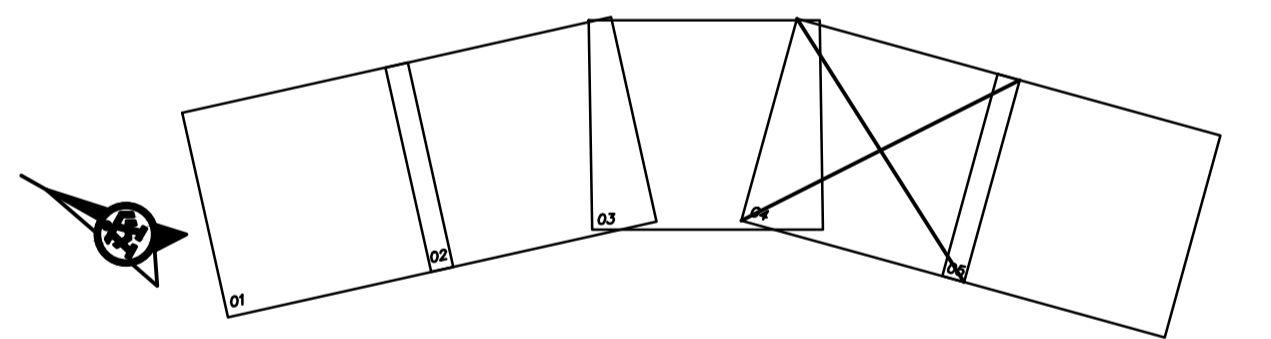

TYP AV PLAN		VÄGPLAN	
GRANSKNINGSSTATUS / SYFTE			
HANDLINGSTYP			
GRANSKNINGSHANDLING			
DATUM	2019-08-26	LEVERANS / ÄNDRINGS-PM	
OBJEKT			
VÄG 1937			
SOLÄSV. – GRANKULLEV.			
DELOMRÅDE / BANDEL			
1			
ANLÄGGNINGSDDEL			
31			
OBJEKTNUMMER / KM	161275	KONSTRUKTIONNUMMER	
BESTÄLLARE	C CHRISTENSEN	LEVERANTÖR	
SKAPAD AV	C CHRISTENSEN	UPPRÄSSNUMMER	74862501
GODKÄND AV	DENNIS STRID	ÄNDELNING	
RITNINGSTYP			
ILLUSTRATIONSKARTA			
TEKNIKOMRÅDE / INNEHÅLL			
T VÄGUTFORMNING OCH TRAFIK			
BESKRIVNING			
KM 0/760 - 1/020			
SKALA	1:500	FORMAT	A1
RITNINGNUMMER	131T0504	FÖRVALTNINGSNUMMER	
		BLAD	NÄSTA BLAD
		BET	

2019-06-28 18:54 W:\748625 GÖTEBORG-SJUHÄRAD - 748625 - VÄG 1937, SOLÄSVÄGEN - GRANKULLEVÄGEN\03_PRODUKTDOKUMENT\02_VÄGPLAN\TRITDEF\131T0504.DWG KEMI LENNART PLO:




KONNEKTION TILL -04

TORP
2:81

ASPENÄS

Häradsvägen

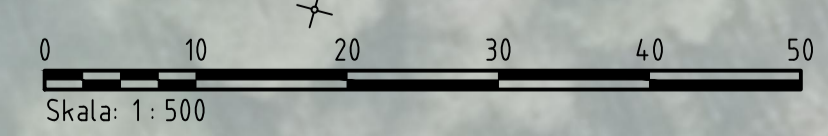


ANVISNINGAR

KOORDINATSYSTEM
SYSTEM I PLAN: SWEREF 99 12 00
SYSTEM I HÖJD: RH 2000

FÖRKLARINGAR

- GRÄNS FÖR VÄGOMRÅDE
- FASTIGHETSGRÄNS
- TRAKTGRÄNS
- FASTIGHETS BETCKNING
- TRAKTNAMN
- VÄGRÄCKE
- BÅGRÄCKE
- GCM-STÖD
- SLÄNT
- GÇ-VÄG MED LÄNGDMÄTNING
- VÄGBREDDNING

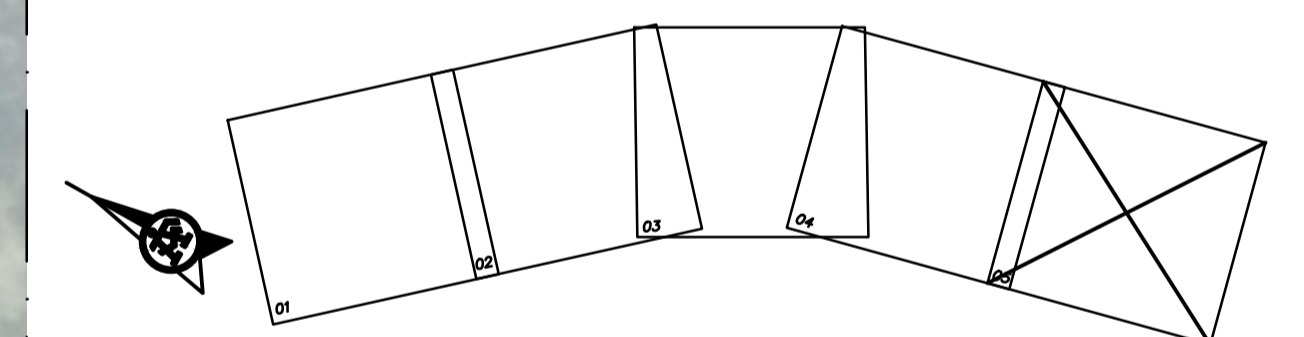

TYP AV PLAN		VÄGPLAN	
GRANSKNINGSSTATUS / SYFTE			
HANDLINGSTYP			
GRANSKNINGSHANDLING			
DATUM	2019-08-26	LEVERANS / ÄNDRINGS-PM	
OBJEKT	VÄG 1937 SOLÄSV. – GRANKULLEV.		
DELOMRÅDE / BANDEL	1		
ANLÄGGNINGSDEL	31		
OBJEKTNUMMER / KM	161275	KONSTRUKTIONSNUMMER	
BESTÄLLARE	TRAFIKVERKET	LEVERANTÖR	ÅF INFRASTRUCTURE
SKAPAD AV	C CHRISTENSEN	UPPDRAGSNUMMER	74862501
GODKÄND AV	DENNIS STRID	AVDELNING	
RITNINGSTYP	ILLUSTRATIONSKARTA		
TEKNIKOMRÅDE / INNEHÅLL	T VÄGUTFORMNING OCH TRAFIK		
BESKRIVNING	KM 1/020 - 1/264		
SKALA	1:500	FORMAT	A1
RITNINGSNUMMER	131T0505	FÖRVALTNINGSNUMMER	
		BLAD	NÄSTA BLAD
		BET	

2019-06-28 18:34 W:\748625 GÖTEBORG-SJUHÄRAD - 748625 - VÄG 1937, SOLÄSVÄGEN - GRANKULLEVÄGEN\02_PRODUKTDOKUMENT\02_VÄGPLAN\TRIDDEF\131T0505.DWG KEMI LENNART PLO: