

ANVISNINGAR

COORDINATSYSTEM
 SYSTEM I PLAN: SWEREF 99 12 00
 SYSTEM I HÖJD: RH 2000

FÖRKLARINGAR

MARKANSPRÅK

- GRÄNS FÖR VÄGOMRÅDE
- AVGRÄNSNING MELLAN OLIKA TYPER AV MARKANSPRÅK
- V1, V2 V1 - NYTT VÄGOMRÅDE MED VÄGRÄTT
V2 - NYTT VÄGOMRÅDE INOM DETALJPLAN DÅR KOMMUN ÄR HUVUDMAN FÖR ALLMÄNNA PLATSER
- T TILLFÄLLIG NYTTJANDERÄTT FÖR ARBETS-VÄGAR, MARKARBETEN, MASSUPPLAG SAMT UPPSTÄLLNING AV ARBETSFORDON. AVSER 12 MÅNADER FRÅN BYGGSTART.


VERKSAMHETER/ÅTGÄRDER SOM UNDANTAS FRÅN FÖRBUD ENLIGT MILJÖBALKEN

SKYLDIGHETEN ATT GÖRA ANMÄLAN FÖR SAMRÅD ENLIGT 12:6 MB GÄLLER INTE FÖR DE VERKSAMHETER OCH ÅTGÄRDER SOM BEHOVS FÖR ATT BYGGA VÄGEN OCH SOM FASTSTÄLLS OCH INGÅR I VÄGOMRÅDE FÖR ALLMÄN VÄG ELLER OMRÅDE FÖR TILLFÄLLIGT NYTTJANDERÄTT

GC-VÄGEN SKA FÖRSES MED BELYSNING KM 0/000 - 1/264

ÖVRIGA BETECKNINGAR PÅ PLANKARTAN


- TRAKTGRÄNS
- FASTIGHETSGRÄNS
- BEFINTLIG VÄG, VÄGBANEKANTER
- LÄNGDMÄTNING MED HÖJDSÄTTNING ±0.1M
- VÄGBANEKANT
- VÄGRÄCKE
- BÅGRÄCKE
- GCM-STÖD
- BEFINTLIG HÖJDSÄTTNING
- BEFINTLIGA BYGGNADER
- FASTIGHETS BETECKNING
- TRAKTNAMN

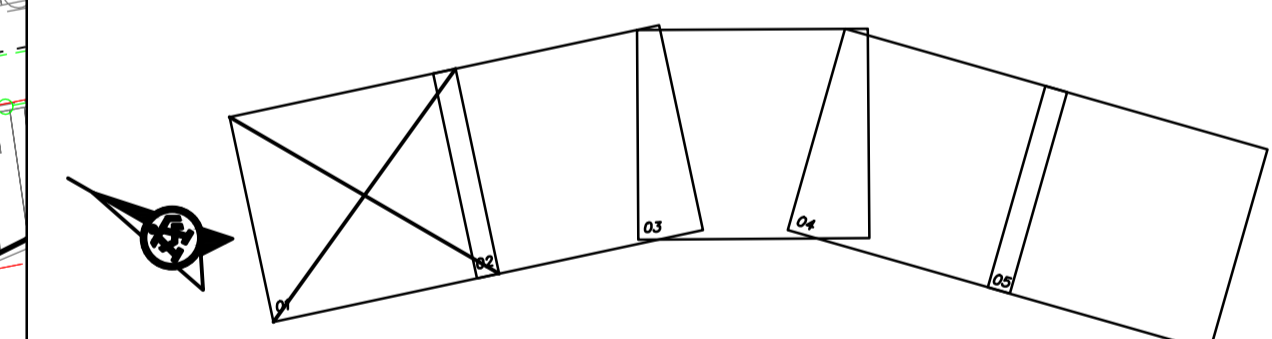

TYP AV PLAN		VÄGPLAN	
GRANSKNINGSSTATUS / SYFTE			
HANDLINGSTYP			
GRANSKNINGSHANDLING		LEVERANS / ÄNDRINGS-PM	
DATUM		2019-08-26	
OBJEKT			
VÄG 1937		SOLÅSV. – GRANKULLEV.	
DELMÅRÅDE / BANDEL			
1			
ANLÄGGNINGSGDEL			
31			
OBJEKTNUMMER / KM		KONSTRUKTIONNUMMER	
161275			
BESTÄLLARE		LEVERANTÖR	
TRAFIKVERKET		ÅF INFRASTRUCTURE	
SKAPAD AV		LEVERANSNUMMER	
C CHRISTENSEN		74862501	
GODKÄND AV		AVDELNING	
DENNIS STRID			
RITNINGSTYP			
PLANKARTA			
TEKNIKOMRÅDE / INNEHÅLL			
T VÄGUTFORMNING OCH TRAFIK			
BESKRIVNING			
KM 0/000 - 0/230			
SKALA		FÖRVALTNINGSNUMMER	
1:500		A1	
RITNINGNUMMER		BLAD	
131T0201		NÄSTA BLAD	
		BET	



PLO: 2019-06-28 15:05 W: 748625 GÖTEBORG-SJUHÄRAD -71654-VÄG 1937, SOLÅSVÄGEN - GRANKULLEVÄGEN V01_PRODUKTDOKUMENT\02_VÄGPLAN_V1\131T0201.DWG KEMI LENNART

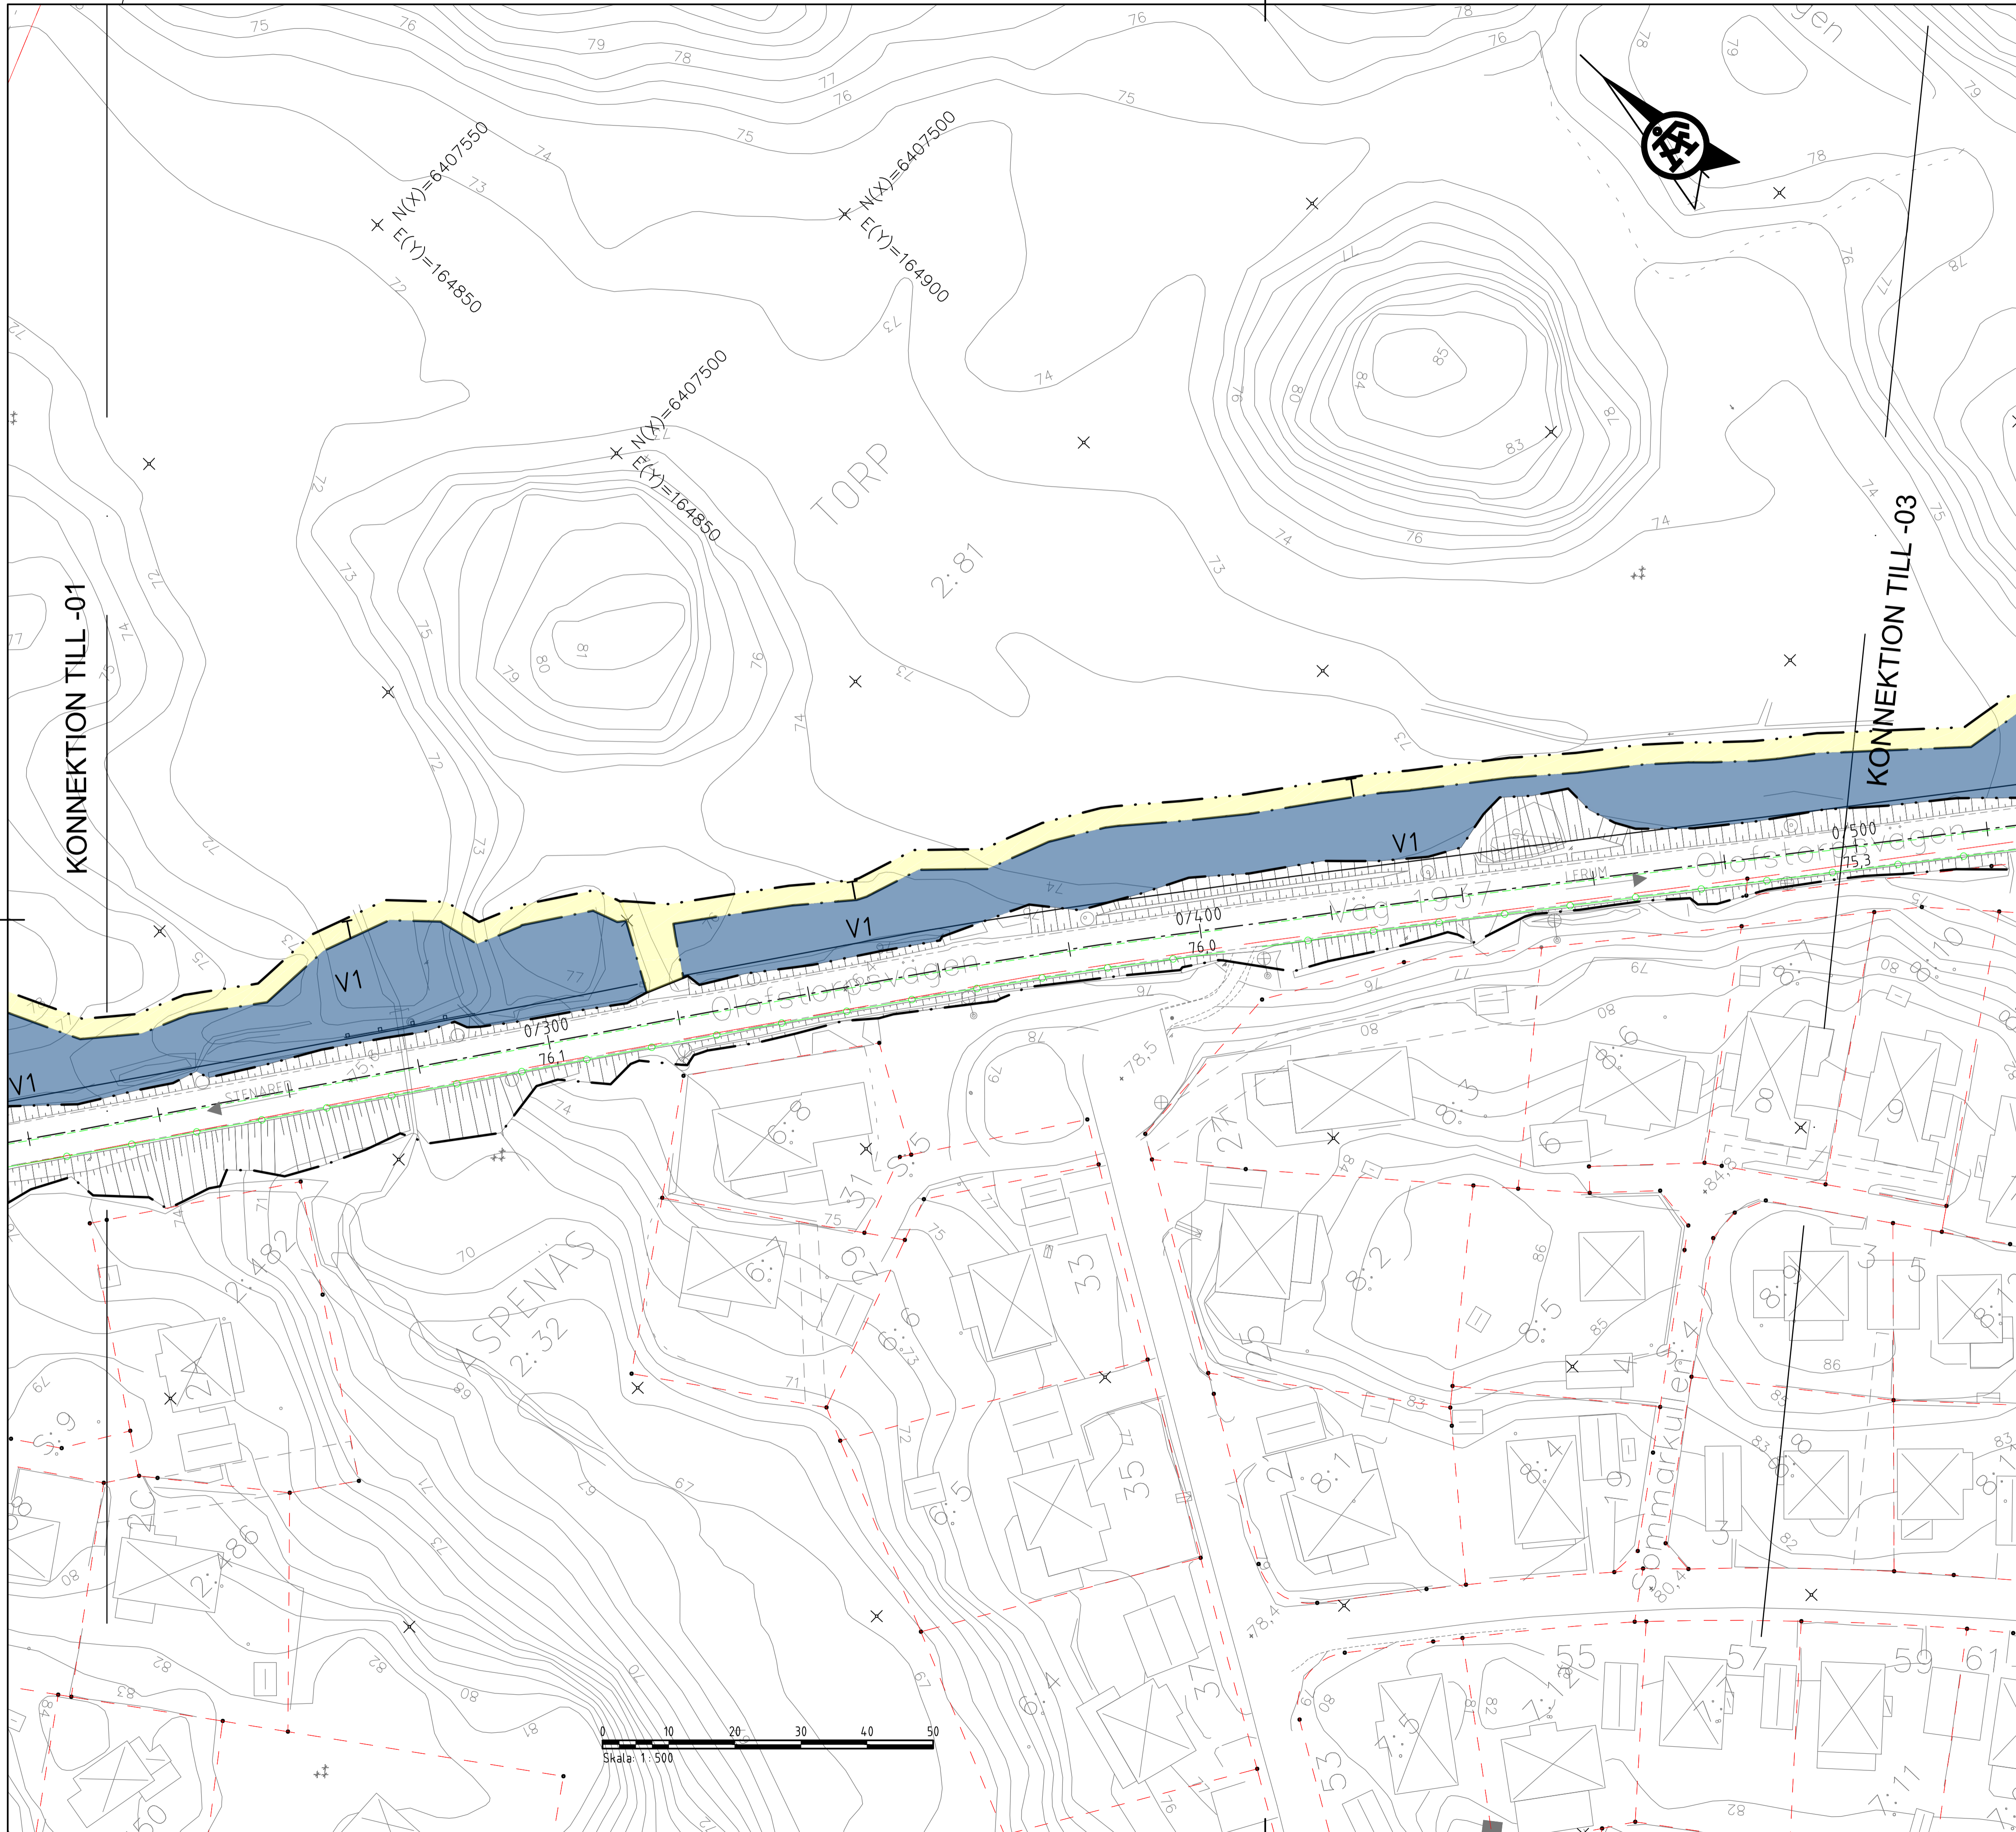

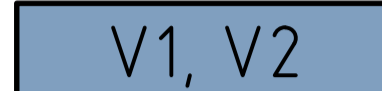
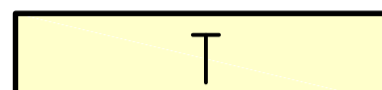


ANVISNINGAR

KOORDINATSYSTEM
 SYSTEM I PLAN: SWREF 99 12 00
 SYSTEM I HÖJD: RH 2000

FÖRKLARINGAR

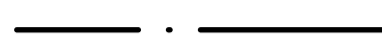


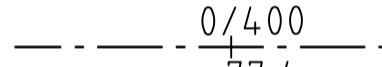
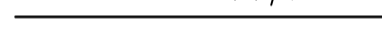
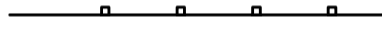






MARKANSPRÅK


-  GRÄNS FÖR VÄGOMRÅDE
-  AVGRÄNSNING MELLAN OLIKA TYPER AV MARKANSPRÅK
-  V1, V2
 V1 - NYTT VÄGOMRÅDE MED VÄGRÄTT
 V2 - NYTT VÄGOMRÅDE INOM DETALJPLAN DÄR KOMMUN ÄR HUVUDMAN FÖR ALLMÄNNA PLATSER
-  T
 TILLFÄLLIG NYTTJANDERÄTT FÖR ARBETS-VÄGAR, MARKARBETEN, MASSUPPLAG SAMT UPPSTÄLLNING AV ARBETSFORDON. AVSER 12 MÅNADER FRÅN BYGGSTART.

VERKSAMHETER/ÅTGÄRDER SOM UNDANTAS FRÅN FÖRBUD ENLIGT MILJÖBALKEN

SKYLDIGHETEN ATT GÖRA ANMÄLAN FÖR SAMRÅD ENLIGT 12:6 MB GÄLLER INTE FÖR DE VERKSAMHETER OCH ÅTGÄRDER SOM BEHÖVS FÖR ATT BYGGA VÄGEN OCH SOM FASTSTÄLLS OCH INGÅR I VÄGOMRÅDE FÖR ALLMÄN VÄG ELLER OMRÅDE FÖR TILLFÄLLIGT NYTTJANDERÄTT

GC-VÄGEN SKA FÖRSES MED BELYSNING KM 0/000 - 1/264
 ÖVRIGA BETECKNINGAR PÅ PLANKARTAN


-  TRAKTGRÄNS
-  FASTIGHETSGRÄNS
-  BEFINTLIG VÄG, VÄGBANEKANTER
-  LÄNGDMÄTNING MED HÖJDSÄTTNING ±0.1M
-  VÄGBANEKANT
-  VÄGRÄCKE
-  BÅGRÄCKE
-  GCM-STÖD
-  BEFINTLIG HÖJDSÄTTNING
-  BEFINTLIGA BYGGNADER
-  FASTIGHETS BETECKNING
-  TRAKTNAMN

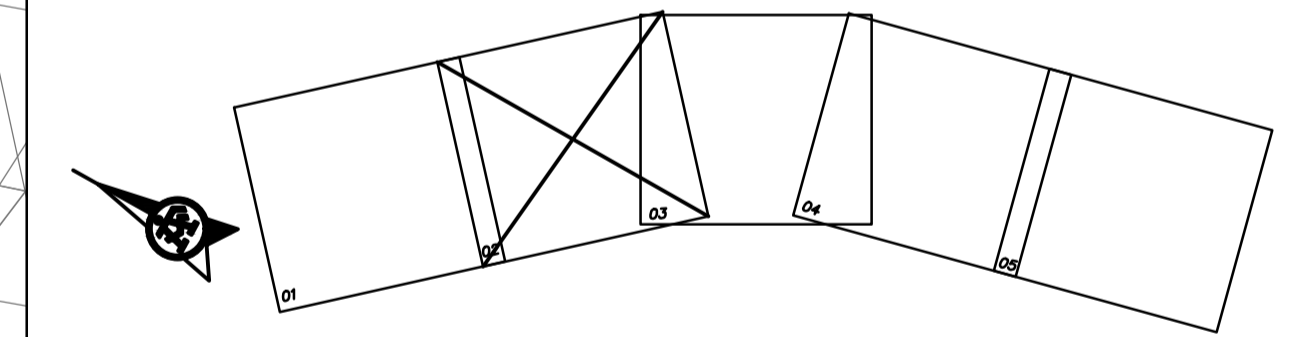

TYP AV PLAN		VÄGPLAN	
GRANSKNINGSSTATUS / SYFTE			
HANDLINGSTYP			
GRANSKNINGSHANDLING		LEVERANS / ÄNDRINGS-PM	
DATUM	2019-08-26		
OBJEKT	VÄG 1937 SOLÄSV. - GRANKULLEV.		
DELRÅDE / BANDEL	1		
ANLÄGGNINGSDEL	31		
OBJEKTNUMMER / KM	161275	KONSTRUKTIONSNUMMER	
BESTÄLLARE	LEVERANTÖR		
			
SKAPAD AV	C CHRISTENSEN	UPPRÄSSNUMMER	74862501
GODKÄND AV	DENNIS STRID	AVDELNING	
RITNINGSTYP			
PLANKARTA			
TEKNIKOMRÅDE / INNEHÅLL			
T VÄGUTFORMNING OCH TRAFIK			
BESKRIVNING			
KM 0/230 - 0/500			
SKALA	1:500	FORMAT	A1
RITNINGSNUMMER	131T0202	FÖRVALTNINGSNUMMER	
		BLAD	NÄSTA BLAD
		BET	



PLO: 2019-06-28 15:15 W:\748625 GÖTEBORG-SJUHÄRAD - 748625 VÄG 1937, SOLÄSVÄGEN - GRANKULLEVÄGEN 02_PRODUKTDOKUMENT\02_VÄGPLAN\TRIDDEF\131T0202.DWG KEMI LENNART

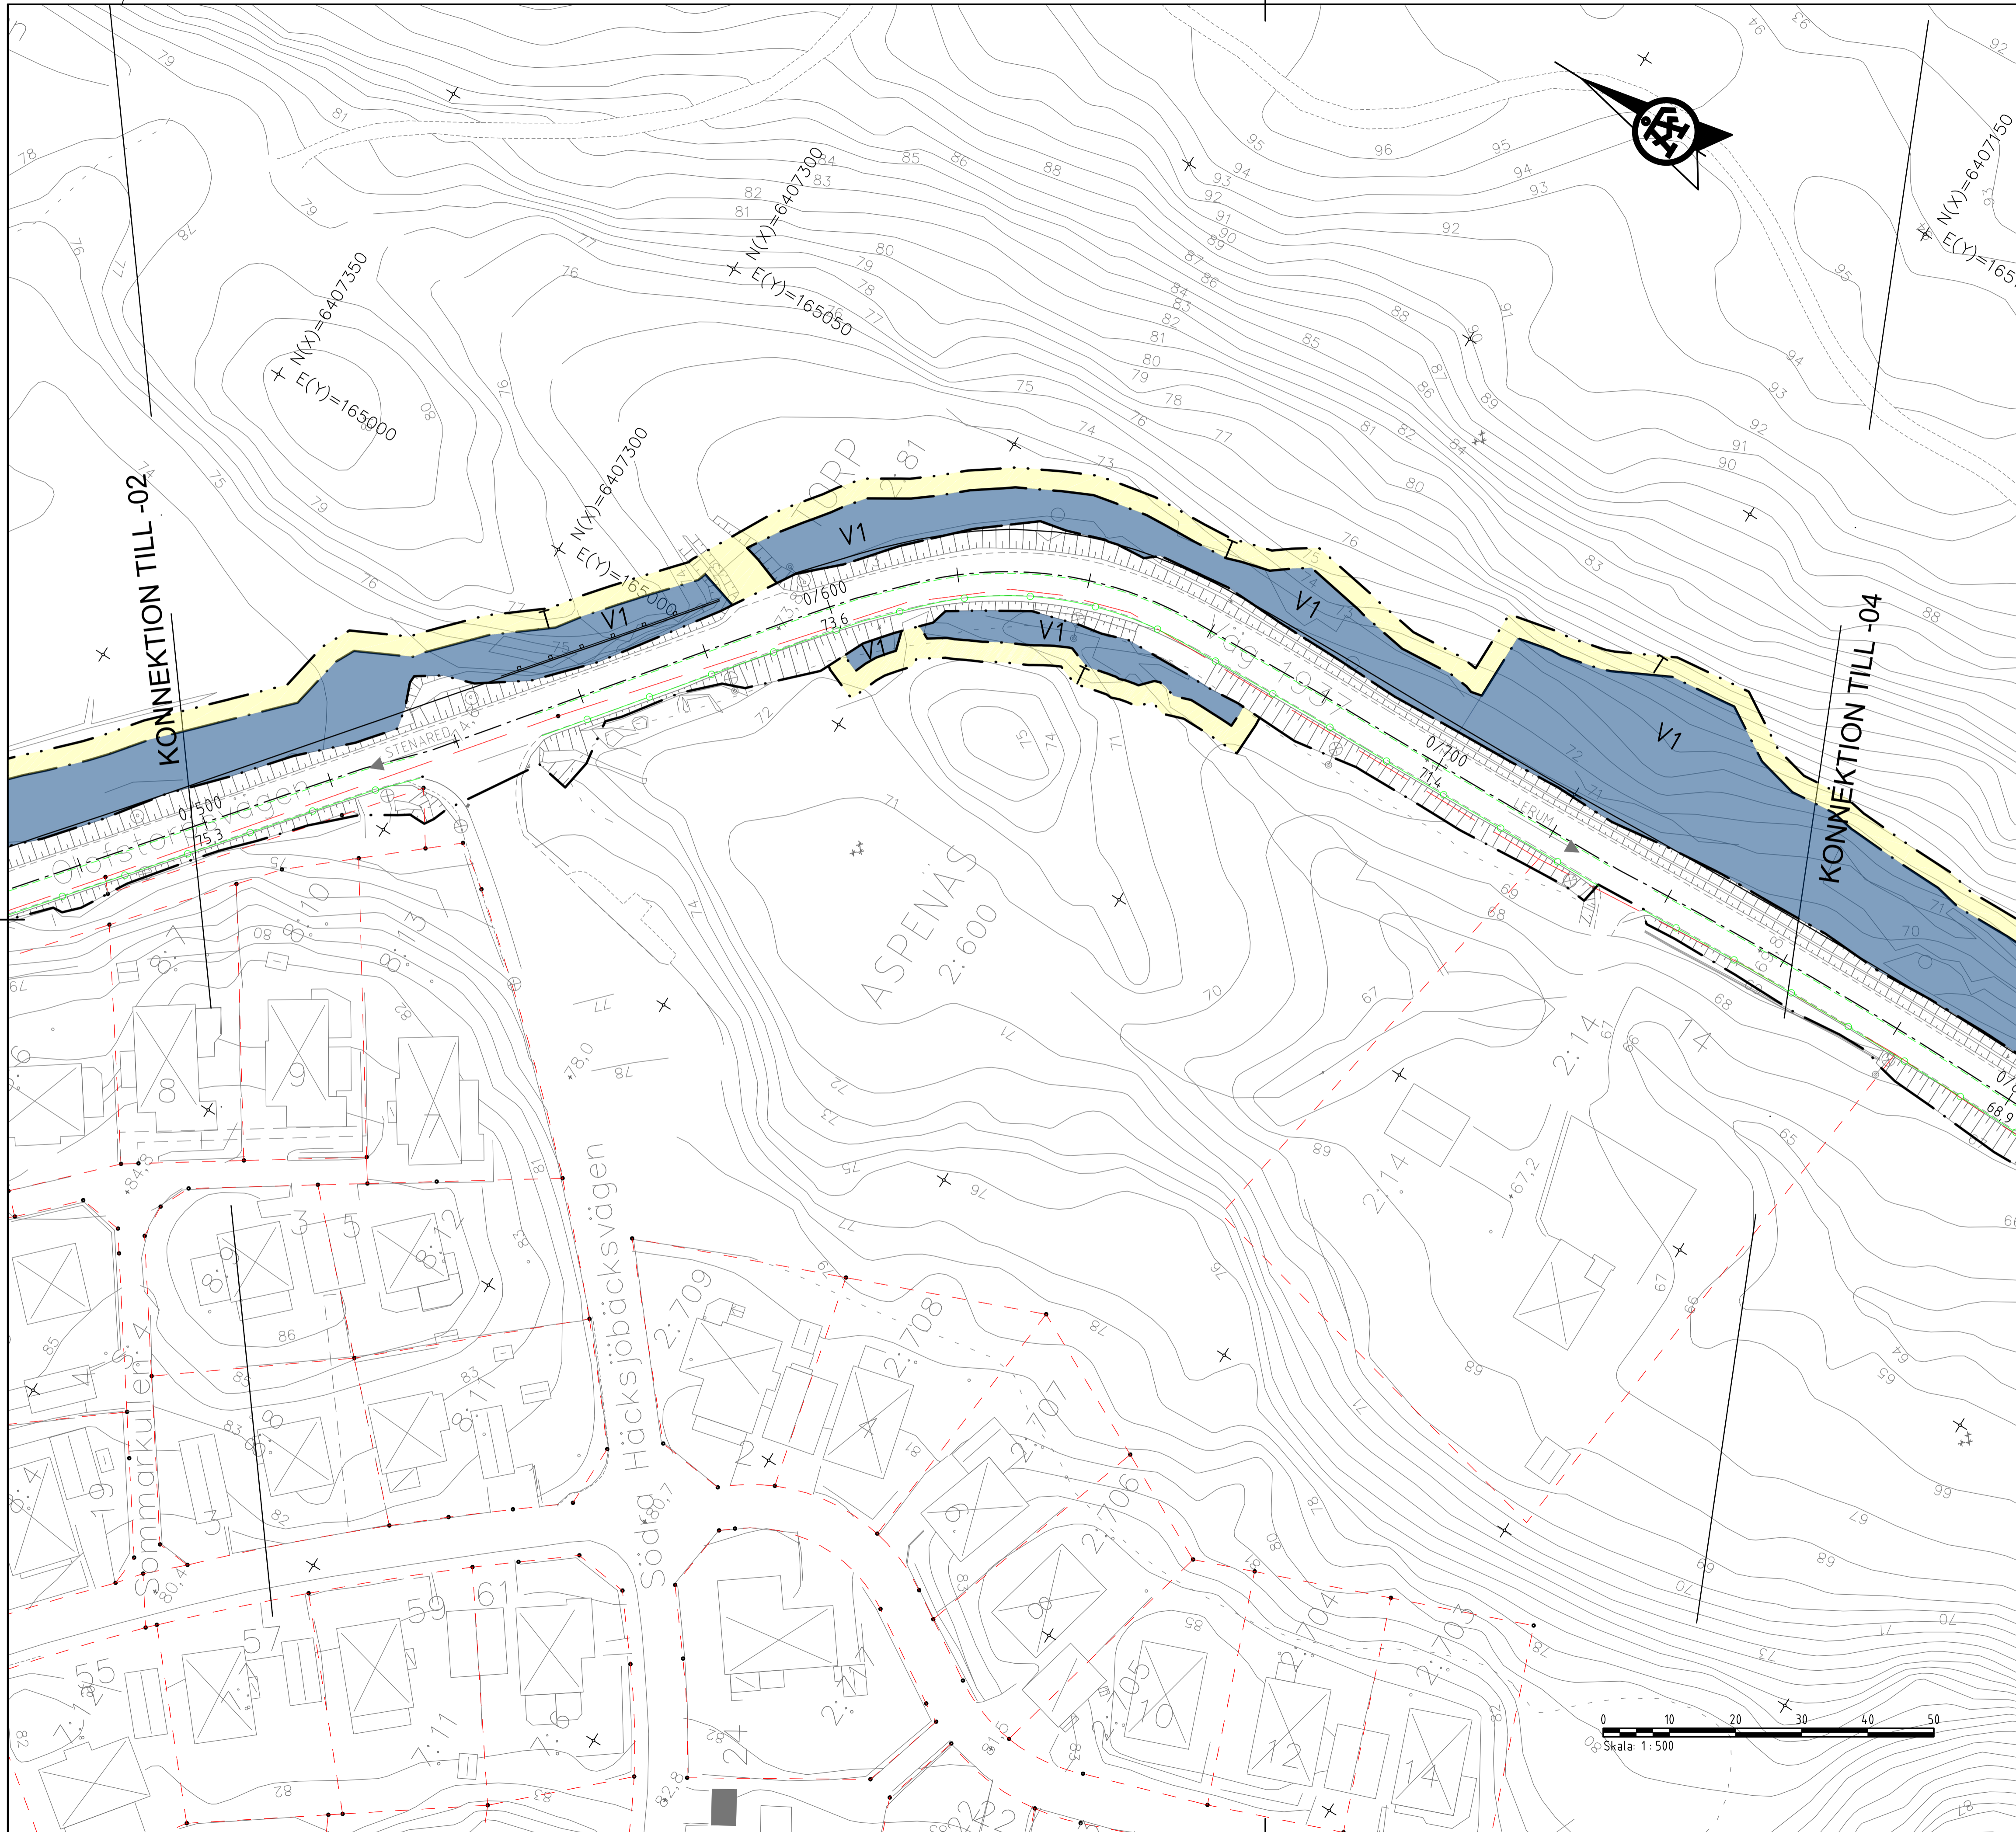





ANVISNINGAR

KOORDINATSYSTEM
 SYSTEM I PLAN: SWREF 99 12 00
 SYSTEM I HÖJD: RH 2000

FÖRKLARINGAR

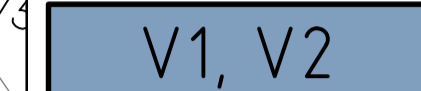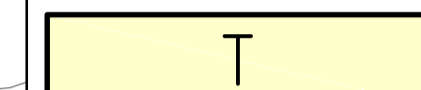


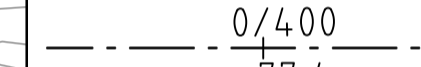
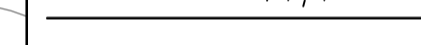
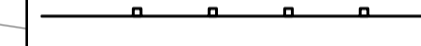

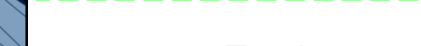

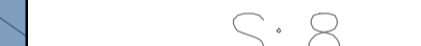


MARKANSPRÅK


-  GRÄNS FÖR VÄGOMRÅDE
-  AVGRÄNSNING MELLAN OLIKA TYPER AV MARKANSPRÅK
-  V1, V2
V1 - NYTT VÄGOMRÅDE MED VÄGRÄTT
V2 - NYTT VÄGOMRÅDE INOM DETALJPLAN DÄR KOMMUN ÄR HUVUDMAN FÖR ALLMÄNNA PLATSER
-  T
TILLFÄLLIG NYTTJANDERÄTT FÖR ARBETS-VÄGAR, MARKARBETEN, MASSUPPLAG SAMT UPPSTÄLLNING AV ARBETSFORDON. AVSER 12 MÅNADER FRÅN BYGGSTART.

VERKSAMHETER/ÅTGÄRDER SOM UNDANTAS FRÅN FÖRBUD ENLIGT MILJÖBALKEN

SKYLDIGHETEN ATT GÖRA ANMÄLAN FÖR SAMRÅD ENLIGT 12:6 MB GÄLLER INTE FÖR DE VERKSAMHETER OCH ÅTGÄRDER SOM BEHOVS FÖR ATT BYGGA VÄGEN OCH SOM FASTSTÄLLS OCH INGÅR I VÄGOMRÅDE FÖR ALLMÄN VÄG ELLER OMRÅDE FÖR TILLFÄLLIG NYTTJANDERÄTT

GC-VÄGEN SKA FÖRSES MED BELYSNING KM 0/000 - 1/264
ÖVRIGA BETECKNINGAR PÅ PLANKARTAN

-  TRAKTGRÄNS
-  FASTIGHETSGRÄNS
-  BEFINTLIG VÄG, VÄGBANEKANTER
-  0/400
+77,4
LÄNGDMÄTNING MED HÖJDSÄTTNING ±0.1M
-  VÄGBANEKANT
-  VÄGRÄCKE
-  BÅGRÄCKE
-  GCM-STÖD
-  +74,6
BEFINTLIG HÖJDSÄTTNING
-  BEFINTLIGA BYGGNADER
-  S: 8
FASTIGHETS BETECKNING
-  ASPENÅS
TRAKTNAMN

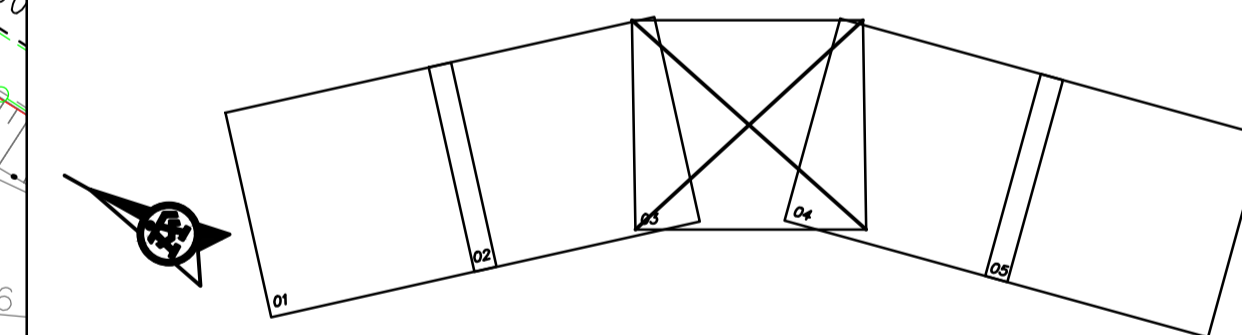

TYP AV PLAN		VÄGPLAN	
GRANSKNINGSSTATUS / SYFTE			
HANDLINGSTYP		GRANSKNINGSHANDLING	
DATUM	2019-08-26	LEVERANS / ÄNDRINGS-PM	
OBJEKT	VÄG 1937 SOLÅSV. - GRANKULLEV.		
DELOMRÅDE / BANDEL			
1			
ANLÄGGNINGSGDEL			
31			
OBJEKTNUMMER / KM	161275	KONSTRUKTIONSNUMMER	
BESTÄLLARE		LEVERANTÖR	
SKAPAD AV	C CHRISTENSEN	UPPRÄSSNUMMER	74862501
GODKÄND AV	DENNIS STRID	AVDELNING	
RITNINGSTYP			
PLANKARTA			
TEKNIKOMRÅDE / INNEHÅLL			
T VÄGUTFORMNING OCH TRAFIK			
BESKRIVNING			
KM 0/500 - 0/760			
SKALA	1:500	FORMAT	A1
RITNINGSNUMMER	131T0203	FÖRVALTNINGSNUMMER	
BLAD		NÄSTA BLAD	
BET			

2019-06-28 15:32 W:\748625 GÖTEBORG-SJUHÄRAD -71654-VÄG 1937, SOLÅSVÄGEN - GRANKULLEVÄGEN\02_PRODUKTDOKUMENT\02_VÄGPLAN\VRIDDEF\131T0203.DWG KEM LENNART



ANVISNINGAR

KOORDINATSYSTEM
 SYSTEM I PLAN: SWEREF 99 12 00
 SYSTEM I HÖJD: RH 2000

FÖRKLARINGAR

MARKANSPRÅK

- GRÄNS FÖR VÄGOMRÅDE
- AVGRÄNSNING MELLAN OLIKA TYPER AV MARKANSPRÅK
- V1, V2 V1 - NYTT VÄGOMRÅDE MED VÄGRÄTT
V2 - NYTT VÄGOMRÅDE INOM DETALJPLAN DÄR KOMMUN ÄR HUVUDMAN FÖR ALLMÄNNA PLATSER
- T TILLFÄLLIG NYTTJANDERÄTT FÖR ARBETS-VÄGAR, MARKARBETEN, MASSUPPLAG SAMT UPPSTÄLLNING AV ARBETSFORDON. AVSER 12 MÅNADER FRÅN BYGGSTART.


VERKSAMHETER/ÅTGÄRDER SOM UNDANTAS FRÅN FÖRBUD ENLIGT MILJÖBALKEN

SKYLDIGHETEN ATT GÖRA ANMÄLAN FÖR SAMRÅD ENLIGT 12:6 MB GÄLLER INTE FÖR DE VERKSAMHETER OCH ÅTGÄRDER SOM BEHOVS FÖR ATT BYGGA VÄGEN OCH SOM FASTSTÄLLS OCH INGÅR I VÄGOMRÅDE FÖR ALLMÄN VÄG ELLER OMRÅDE FÖR TILLFÄLLIGT NYTTJANDERÄTT

GC-VÄGEN SKA FÖRSES MED BELYSNING KM 0/000 - 1/264

ÖVRIGA BETECKNINGAR PÅ PLANKARTAN

- TRAKTGRÄNS
- FASTIGHETSGRÄNS
- BEFINTLIG VÄG, VÄGBANEKANTER
- LÄNGDMÄTNING MED HÖJDSÄTTNING ±0.1M
- VÄGBANEKANT
- VÄGRÄCKE
- BÅGRÄCKE
- GCM-STÖD
- BEFINTLIG HÖJDSÄTTNING
- BEFINTLIGA BYGGNADER
- FASTIGHETSBECKNING
- TRAKTNAMN

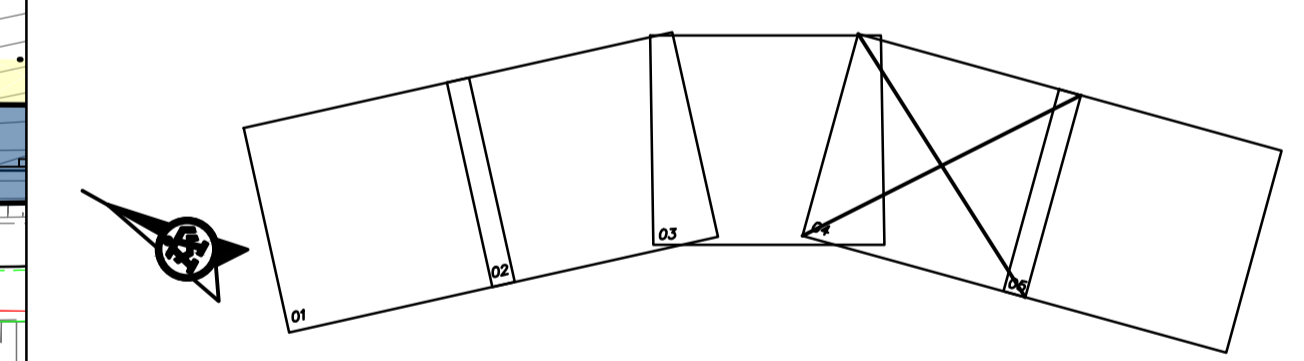

TYP AV PLAN		VÄGPLAN	
GRANSKNINGSSTATUS / SYFTE			
HANDLINGSTYP			
GRANSKNINGSHANDLING			
DATUM	2019-08-26	LEVERANS / ÄNDRINGS-PM	
OBJEKT	VÄG 1937 SOLÄSV. – GRANKULLEV.		
DELOMRÅDE / BANDEL	1		
ANLÄGGNINGSDEL	31		
OBJEKTNUMMER / KM	161275	KONSTRUKTIONSNUMMER	
BESTÄLLARE	TRAFIKVERKET	LEVERANTÖR	ÅF INFRASTRUCTURE
SKAPAD AV	C CHRISTENSEN	UPPRISNINGSNUMMER	74862501
GODKÄND AV	DENNIS STRID	AVDELNING	
RITNINGSTYP	PLANKARTA		
TEKNIKOMRÅDE / INNEHÅLL	T VÄGUTFORMNING OCH TRAFIK		
BESKRIVNING	KM 0/760 - 1/020		
SKALA	1:500	FORMAT	A1
RITNINGSNUMMER	131T0204	FÖRVALTNINGSNUMMER	
		BLAD	NÄSTA BLAD
		BET	

PLO: 2019-06-28 15:39 W: 748625 GÖTEBORG-SJUHÄRAD -71654-VÄG 1937, SOLÄSVÄGEN - GRANKULLEVÄGEN\02_VÄGPLAN\TRIDDEF\131T0204.DWG KEM LENNART

MREF:

Lager:

ANVISNINGAR

COORDINATSYSTEM
SYSTEM I PLAN: SWEREF 99 12 00
SYSTEM I HÖJD: RH 2000

FÖRKLARINGAR


MARKANSPRÅK

- GRÄNS FÖR VÄGOMRÅDE
- AVGRÄNSNING MELLAN OLIKA TYPER AV MARKANSPRÅK
- V1, V2** V1 - NYTT VÄGOMRÅDE MED VÄGRÄTT
V2 - NYTT VÄGOMRÅDE INOM DETALJPLAN DÄR KOMMUN ÄR HUVUDMAN FÖR ALLMÄNNA PLATSER
- T** TILLFÄLLIG NYTTJANDERÄTT FÖR ARBETS-VÄGAR, MARKARBETEN, MASSUPPLAG SAMT UPPSTÄLLNING AV ARBETSFORDON. AVSER 12 MÅNADER FRÅN BYGGSTART.


VERKSAMHETER/ÅTGÄRDER SOM UNDANTAS FRÅN FÖRBUD ENLIGT MILJÖBALKEN

- SKYLDIGHETEN ATT GÖRA ANMÄLAN FÖR SAMRÅD ENLIGT 12:6 MB GÄLLER INTE FÖR DE VERKSAMHETER OCH ÅTGÄRDER SOM BEHÖVS FÖR ATT BYGGA VÄGEN OCH SOM FASTSTÄLLS OCH INGÅR I VÄGOMRÅDE FÖR ALLMÄN VÄG ELLER OMRÅDE FÖR TILLFÄLLIGT NYTTJANDERÄTT
- GC-VÄGEN SKA FÖRSES MED BELYSNING KM 0/000 - 1/264
- ÖVRIGA BETECKNINGAR PÅ PLANKARTAN

- TRAKTGRÄNS
- FASTIGHETSGRÄNS
- BEFINTLIG VÄG, VÄGBANEKANTER
- LÄNGDMÄTNING MED HÖJDSÄTTNING ±0.1M
+77.4
- VÄGBANEKANT
- VÄGRÄCKE
- BÅGRÄCKE
- GCM-STÖD
- BEFINTLIG HÖJDSÄTTNING
+74,6
- BEFINTLIGA BYGGNADER
- FASTIGHETS BETECKNING
S: 8
- TRAKTNAMN
ASPENÅS

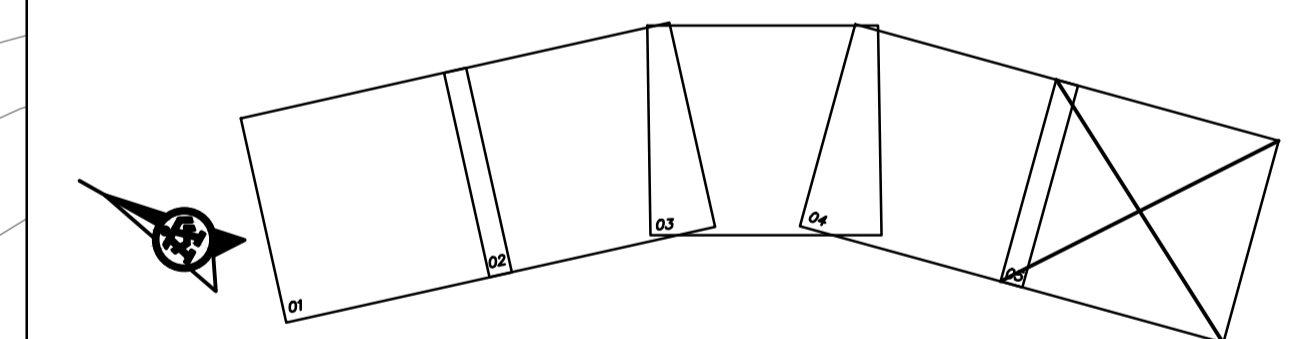

TYP AV PLAN		VÄGPLAN	
GRANSKNINGSSTATUS / SYFTE		GRANSKNINGSHANDLING	
HANDLINGSTYP	GRANSKNINGSHANDLING		
DATUM	2019-08-26	LEVERANS / ÄNDRINGS-PM	
OBJEKT	VÄG 1937 SOLÅSV. - GRANKULLEV.		
DELOMRÅDE / BANDEL	1		
ANLÄGGNINGSDEL	31		
OBJEKTNUMMER / KM	161275	KONSTRUKTIONNUMMER	
BESTÄLLARE	TRAFIKVERKET	LEVERANTÖR	ÅF INFRASTRUCTURE
SKAPAD AV	C CHRISTENSEN	UPPRÄSSNUMMER	74862501
GODKÄND AV	DENNIS STRID	AVDELNING	
RITNINGSTYP	PLANKARTA		
TEKNIKOMRÅDE / INNEHÅLL	T VÄGUTFORMNING OCH TRAFIK		
BESKRIVNING	KM 1/020 - 1/264		
SKALA	1:500	FORMAT	A1
RITNINGNUMMER	131T0205	FÖRVALTNINGSNUMMER	
BLAD		NÄSTA BLAD	
BET			

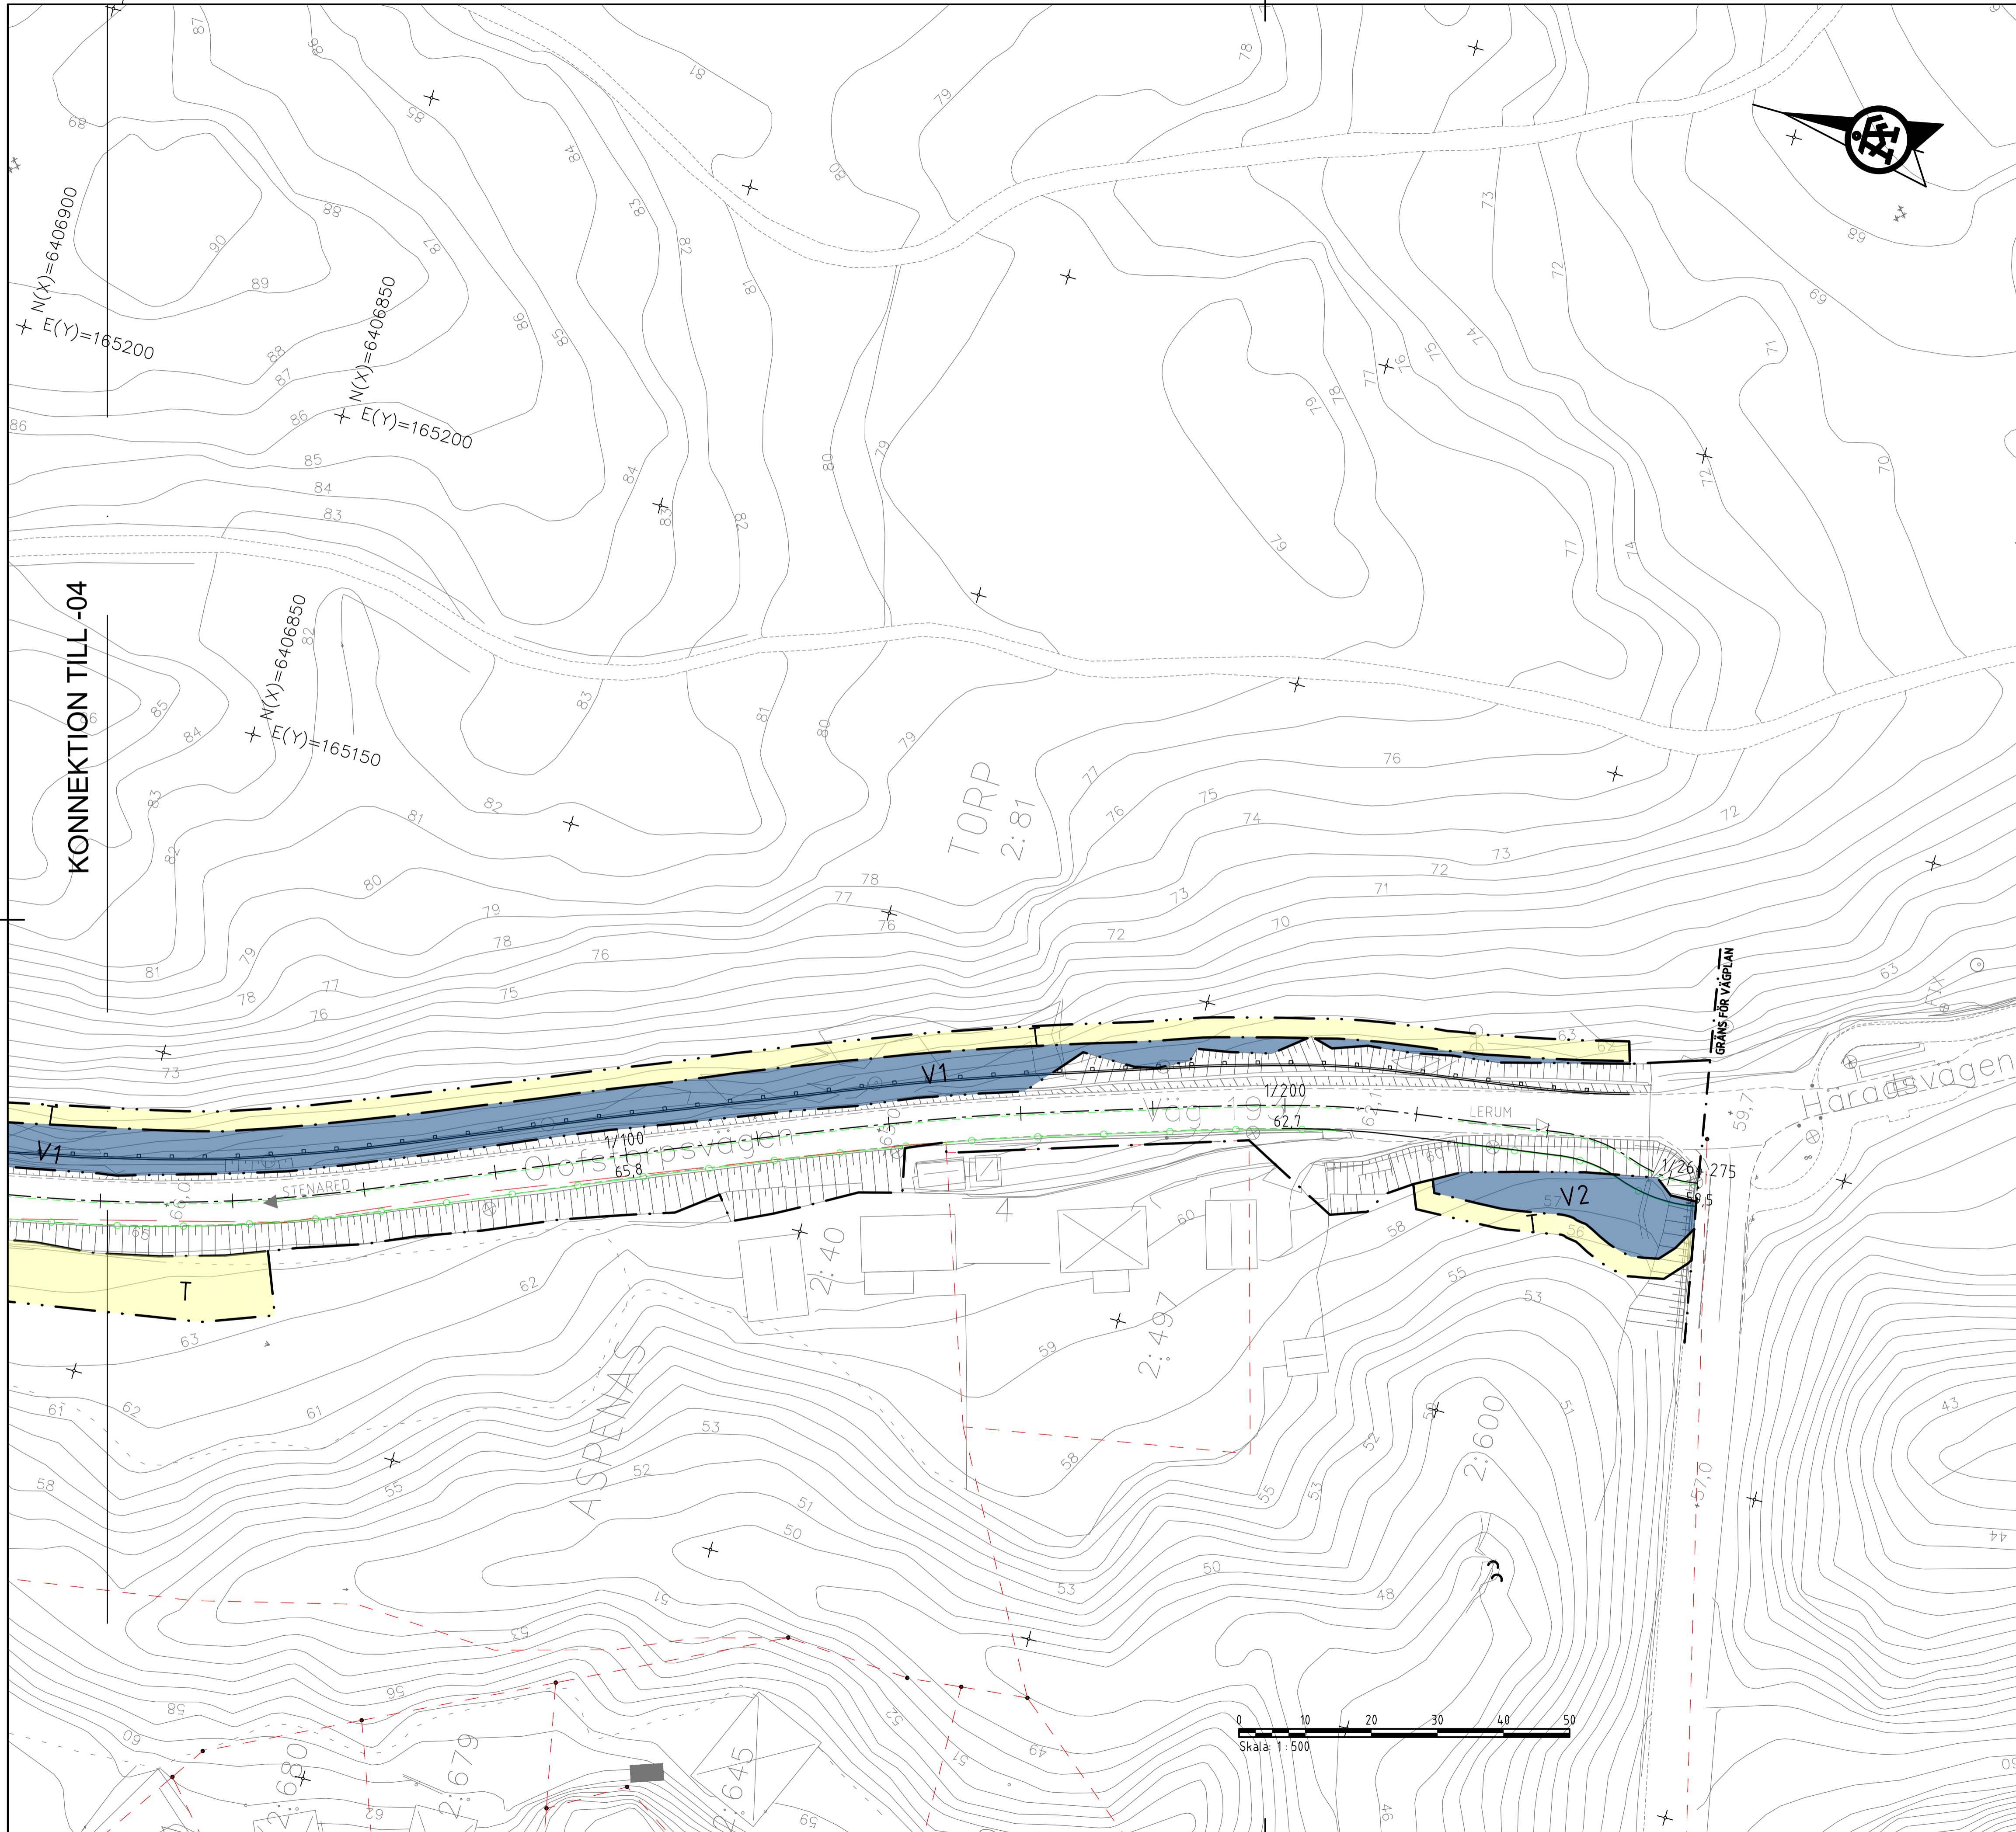

FILE: 2019-06-28 15:06 W: 748625 GÖTEBORG-SJUHÄRAD -71654-VÄG 1937, SOLÅSVÄGEN - GRANKULLEVÄGEN\02_PRODUKTDOKUMENT\02_VÄGPLAN\TRIDDEF\131T0205.DWG KEM LENNART