


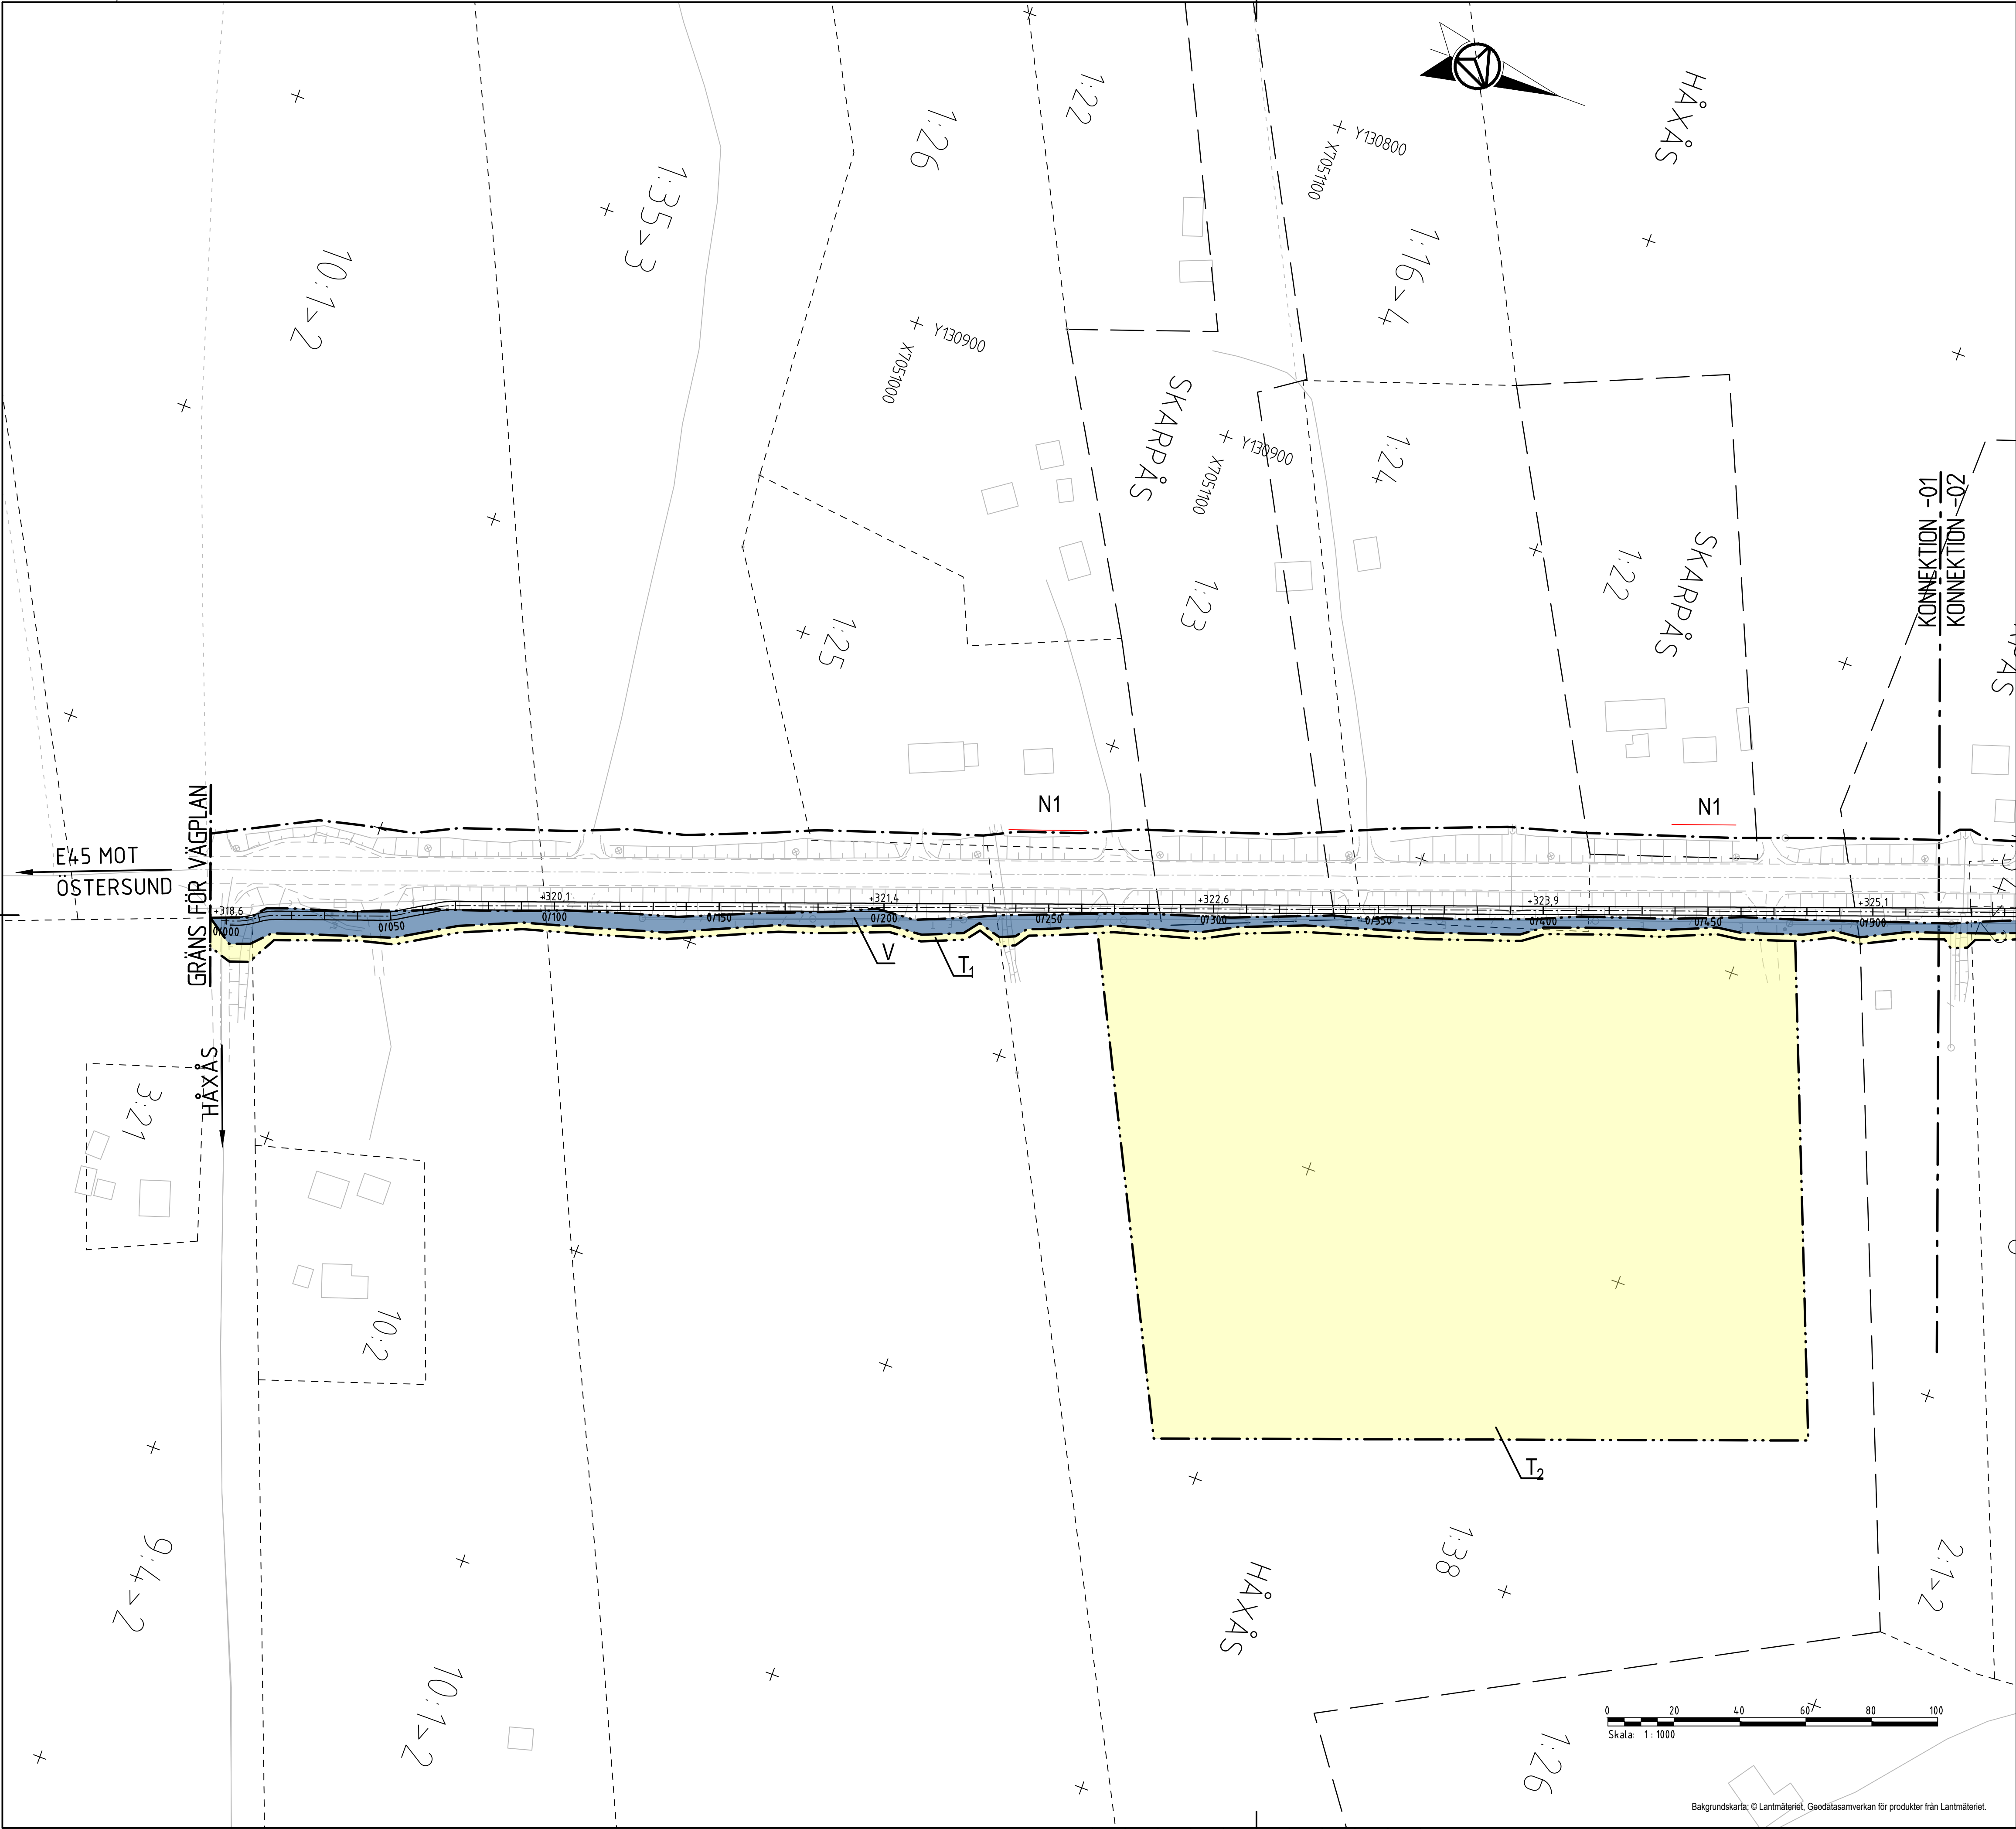

FÖRKLARING

MARKANSPRÅK

	Gräns för vägområde
	Avgränsning mellan olika typer av markanspråk
	Nytt vägområde med vägrätt
	Tillfällig nyttjanderätt för utförande och upplag av massor, 36 månader från byggstart dock som längst till 3 månader efter slutbesiktning.
	Tillfällig nyttjanderätt för etableringsområde och tillfälliga upplag, 36 månader från byggstart dock som längst till 3 månader efter slutbesiktning.

ÖVRIGA BETECKNINGAR

	Ny gcm-väg, vägkanter, med längdmätning och höjdsättning i projekterad vägmitt.
	Go-räcke
	Fastighetsgräns
	Traktgräns
	Fastighetsbeteckning
	Traktnamn

BEFINTLIGHETER PÅ BAKGRUNDSKARTA

	Byggnad
	Belysningsstolpe
	Busskur/hållplatskytt
	Träd
	Vägmrärke/skytt
	Brunn
	Trumma


ÖVRIGA OBJEKT SOM FASTSTÄLLS

Ny vägbelysning upprättas från 0/960 - 2/150

VERKSAMHETER/ÅTGÄRDER SOM UNDTAS FRÅN FÖRBUD ENLIGT MILJÖBALKEN

Skyldighet att göra anmälan för samråd enligt 12.6MB gäller inte för de verksamheter och åtgärder som behövs för att bygga vägen och som fastställs och ingår i vägområde för allmän väg eller område för tillfällig nyttjanderätt.
Förbuden som avser verksamhet eller åtgärd inom generellt biotopskyddsområde (7.11 MB) gäller inte byggande av allmän väg.
Förbuden mot åtgärder inom strandskyddsområde (7.15 mb) gäller inte byggande av allmän väg.

- N1 Biotopskyddat objekt - Alléträd
- N2 Biotopskyddat objekt - Småvattendrag

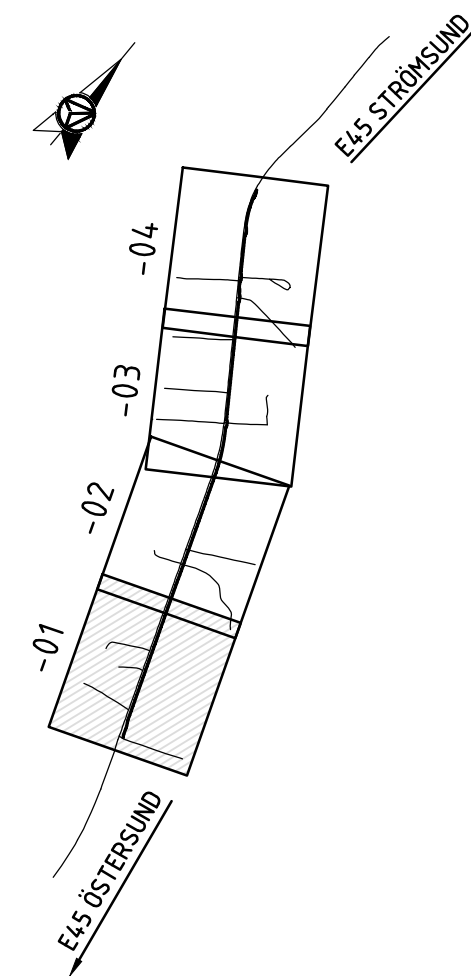


ORIENTERINGSFIGUR

KOORDINATSYSTEM

PLAN: SWEREF 99 15 45
HÖJD: RH2000

TYP AV PLAN		VÄGPLAN	
GRANSKNINGSSTATUS / SYFTE		SAMRÅDSHANDLING	
HANDLINGSTYP		DATUM	
2023-02-17		LEVERANS / ÄNDRINGS-PM	
OBJEKT		GCM-VÄG GENOM HAMMERDAL, E45	
DELOMRÅDE / BANDEL		ENSKILD VÄG MOT HÅXÅS - ÅSGATAN	
ANLÄGGNINGSD		GCM - VÄG	
OBJEKTNUMMER / KM		KONSTRUKTIONNUMMER	
174453		TRV2022/4478	
BESTÄLLARE		LEVERANTÖR	
TRAFIKVERKET		AFRY	
SKAPAD AV		UPPDRAGSGENOMFÖRARE	
T JOHANSSON		211941	
GODKÄND AV		AVDELNING	
H JOHANSSON		INFRA	
RITNINGSTYP		PLANKARTA	
TEKNIKOMRÅDE / INNEHÅLL		C TEKNIKÖVERGRIPANDE	
BESKRIVNING		KM 0/000 - 0/520	
SKALA		FORMAT	
1:1000		A1	
RITNINGSGENOMFÖRARE		FÖRVALTNINGSNUMMER	
2 01 C 02 01		BLAD	
		NÄSTA BLAD	
		BET	

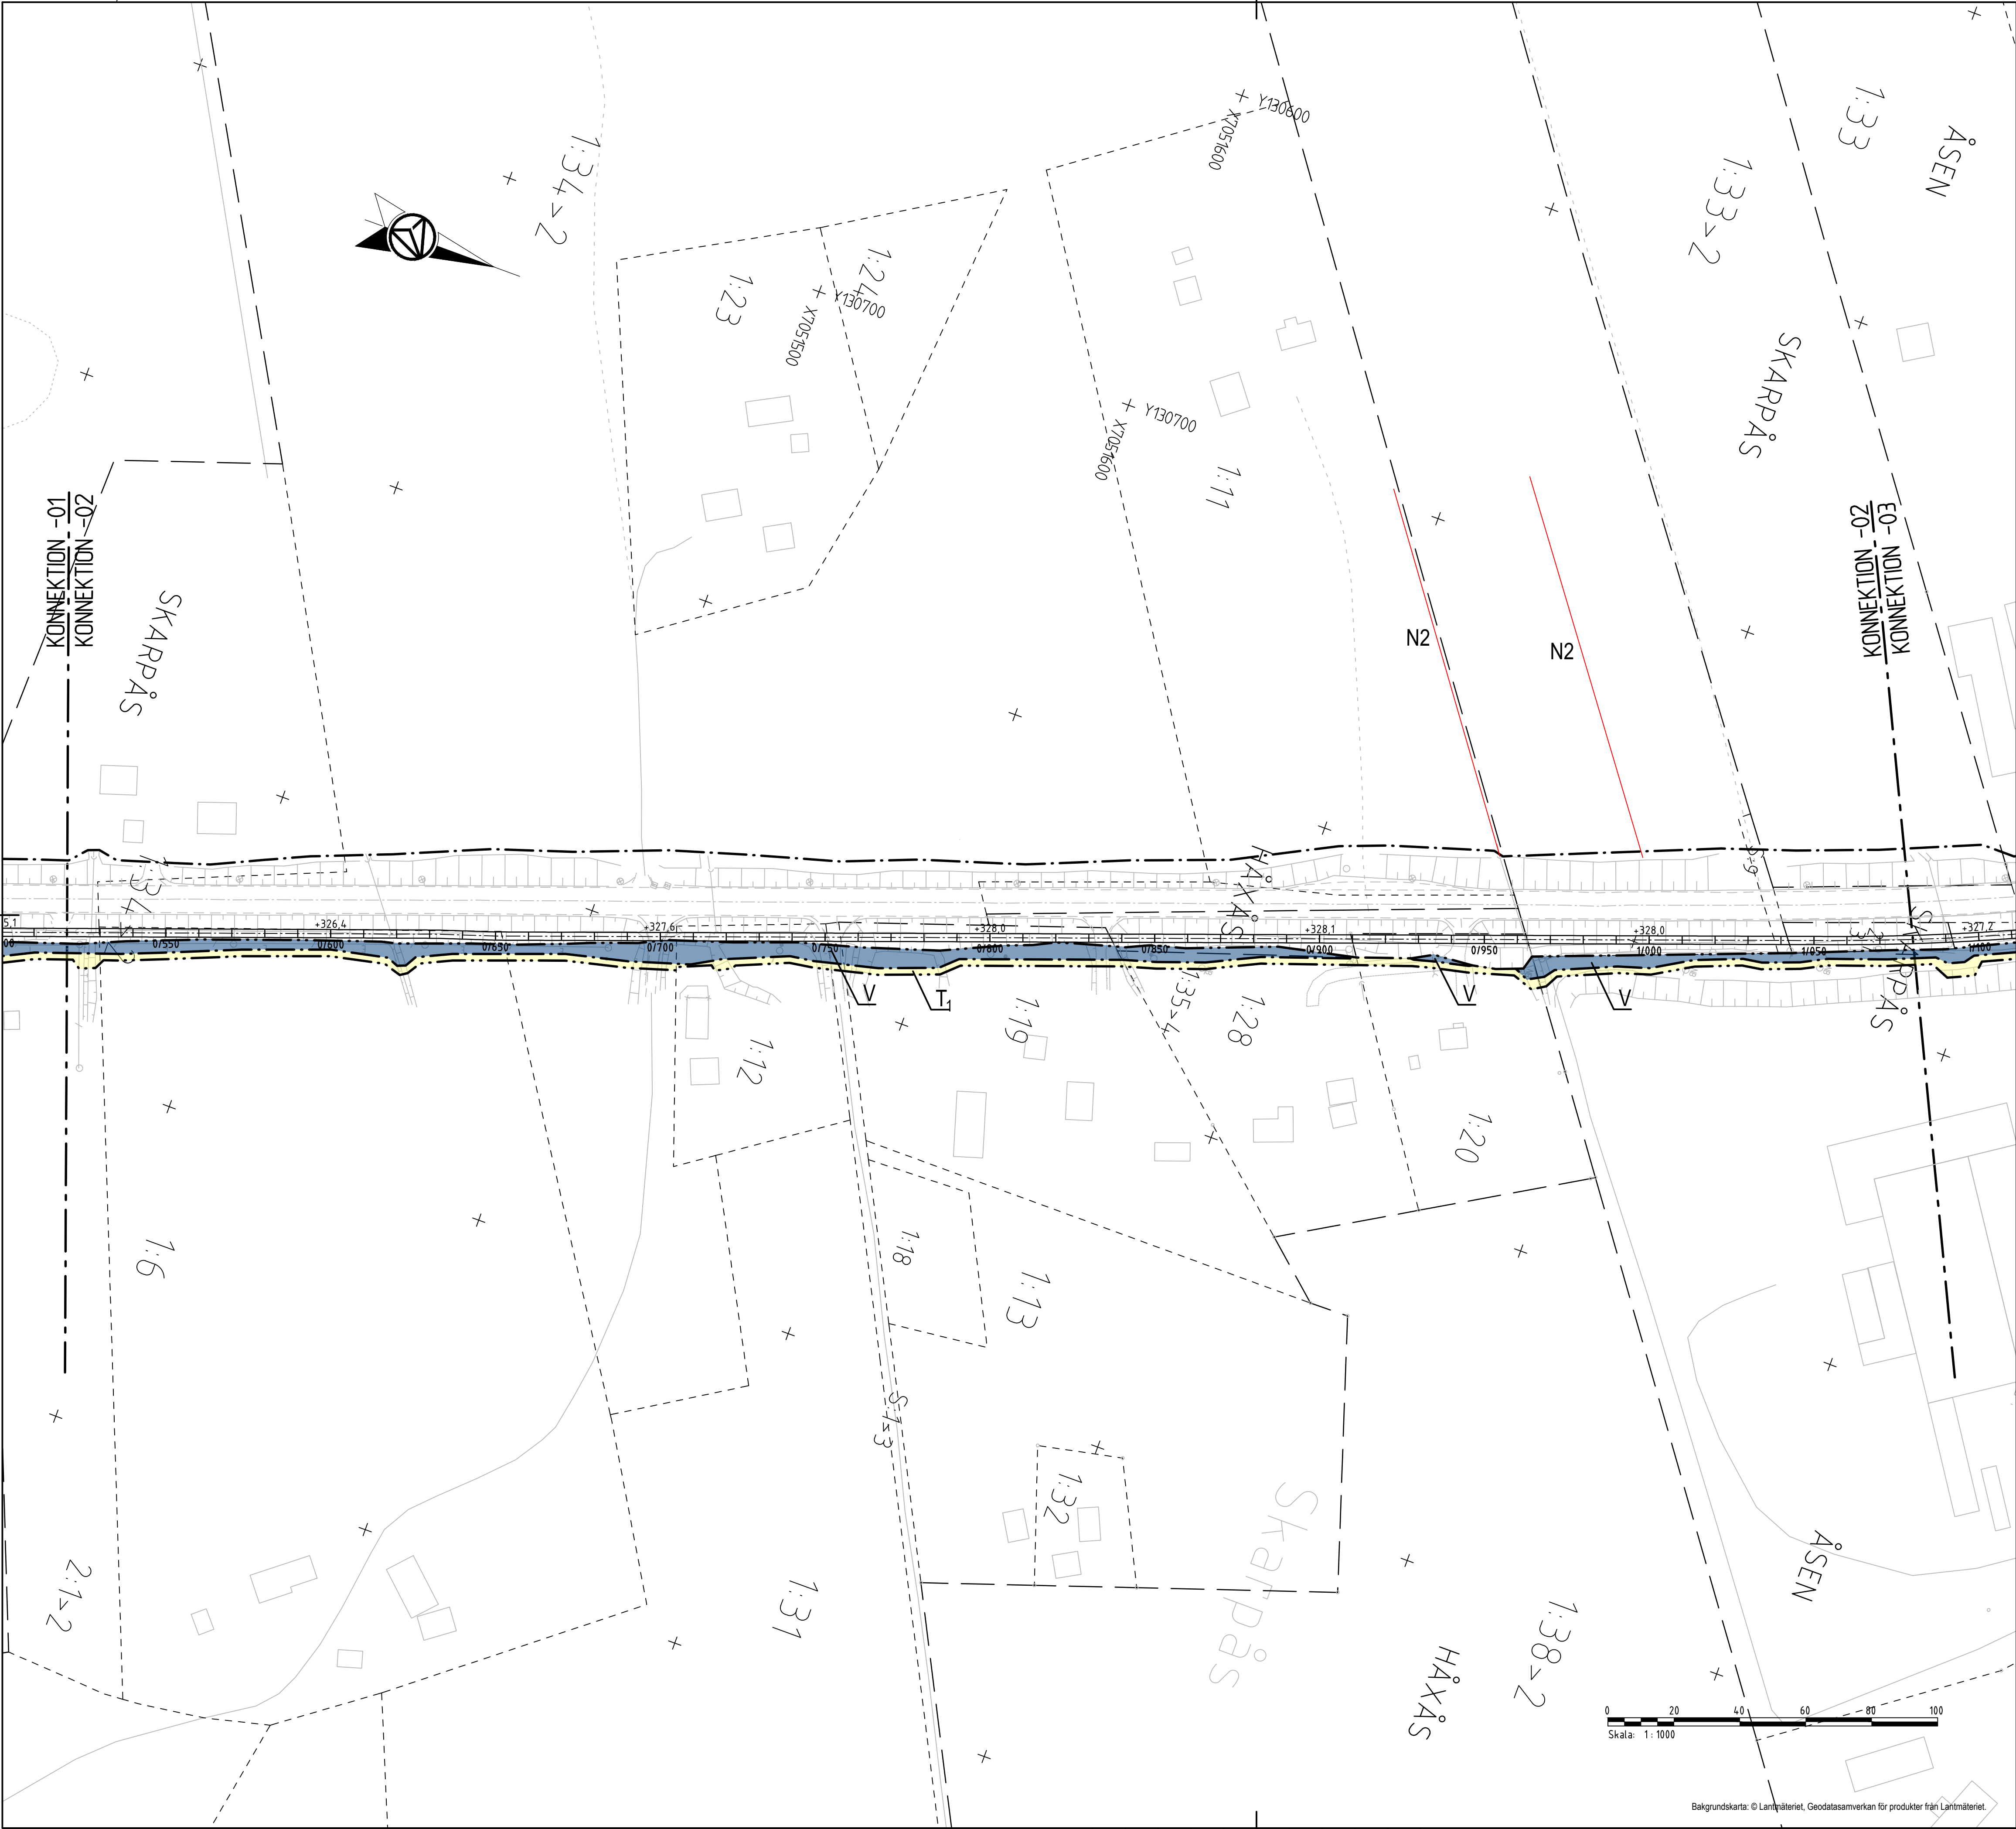

FÖRKLARING

MARKANSPRÅK

	Gräns för vägområde
	Avgränsning mellan olika typer av markanspråk
	Nytt vägområde med vägrätt
	Tillfällig nyttjanderätt för utförande och upplag av massor, 36 månader från byggstart dock som längst till 3 månader efter slutbesiktning.
	Tillfällig nyttjanderätt för etableringsområde och tillfälliga upplag, 36 månader från byggstart dock som längst till 3 månader efter slutbesiktning.

ÖVRIGA BETECKNINGAR

	Ny gcm-väg, vägar, vägar, med längdmätning och höjdsättning i projekterad vägmitt.
	Go-räcke
	Fastighetsgräns
	Traktgräns
	Fastighetsbeteckning
	Traktnamn

BEFINTLIGHETER PÅ BAKGRUNDSKARTA

	Byggnad
	Belysningsstolpe
	Busskur/hållplatskyt
	Träd
	Vägnärke/skyt
	Brunn
	Trumma

ÖVRIGA OBJEKT SOM FASTSTÄLLS

Ny vägbelysning upprättas från 0/960 - 2/150

VERKSAMHETER/ÅTGÄRDER SOM UNDANTAS FRÅN FÖRBUD ENLIGT MILJÖBALKEN

Skyddighet att göra anmälan för samråd enligt 12.6MB gäller inte för de verksamheter och åtgärder som behövs för att bygga vägen och som fastställs och ingår i vägområde för allmän väg eller område för tillfällig nyttjanderätt.
Förbuden som avser verksamhet eller åtgärd inom generellt biotopskyddsområde (7.11 MB) gäller inte byggande av allmän väg.
Förbuden mot åtgärder inom strandskyddsområde (7.15 mb) gäller inte byggande av allmän väg.

N1	Biotopskyddat objekt - Alléträd
N2	Biotopskyddat objekt - Småvattendräng

VÄGPLAN


GRANSKNINGSSTATUS / SYFTE	
HANDLINGSTYP	
SAMRÅDSHANDLING	
DATUM	2023-02-17
OBJEKT	GCM-VÄG GENOM HAMMERDAL, E45
DELOMRÅDE / BANDEL	
ENSKILD VÄG MOT HÅXÅS - ÅSGATAN	
ANLÄGGNINGSD	
GCM - VÄG	
OBJEKTNUMMER / KM	174453
KONSTRUKTIONNUMMER	TRV2022/4478
BESTÄLLARE	TRAFIKVERKET
LEVERANTÖR	AFRY
SKAPAD AV	T JOHANSSON
UPPDRAGNUMMER	211941
GODKÄND AV	H JOHANSSON
AVDELNING	INFRA
RITNINGSTYP	
PLANKARTA	
TEKNIKOMRÅDE / INNEHÅLL	
C TEKNIKÖVERGRIPANDE	
BESKRIVNING	
KM 0/520 - 1/080	

ORIENTERINGSFIGUR

KOORDINATSYSTEM

PLAN: SWEREF 99 15 45
HÖJD: RH2000

SKALA	1:1000	FORMAT	A1	FÖRVALTNINGSNUMMER	
RITNINGNUMMER	2 01 C 02 02	BLAD		NÄSTA BLAD	BET

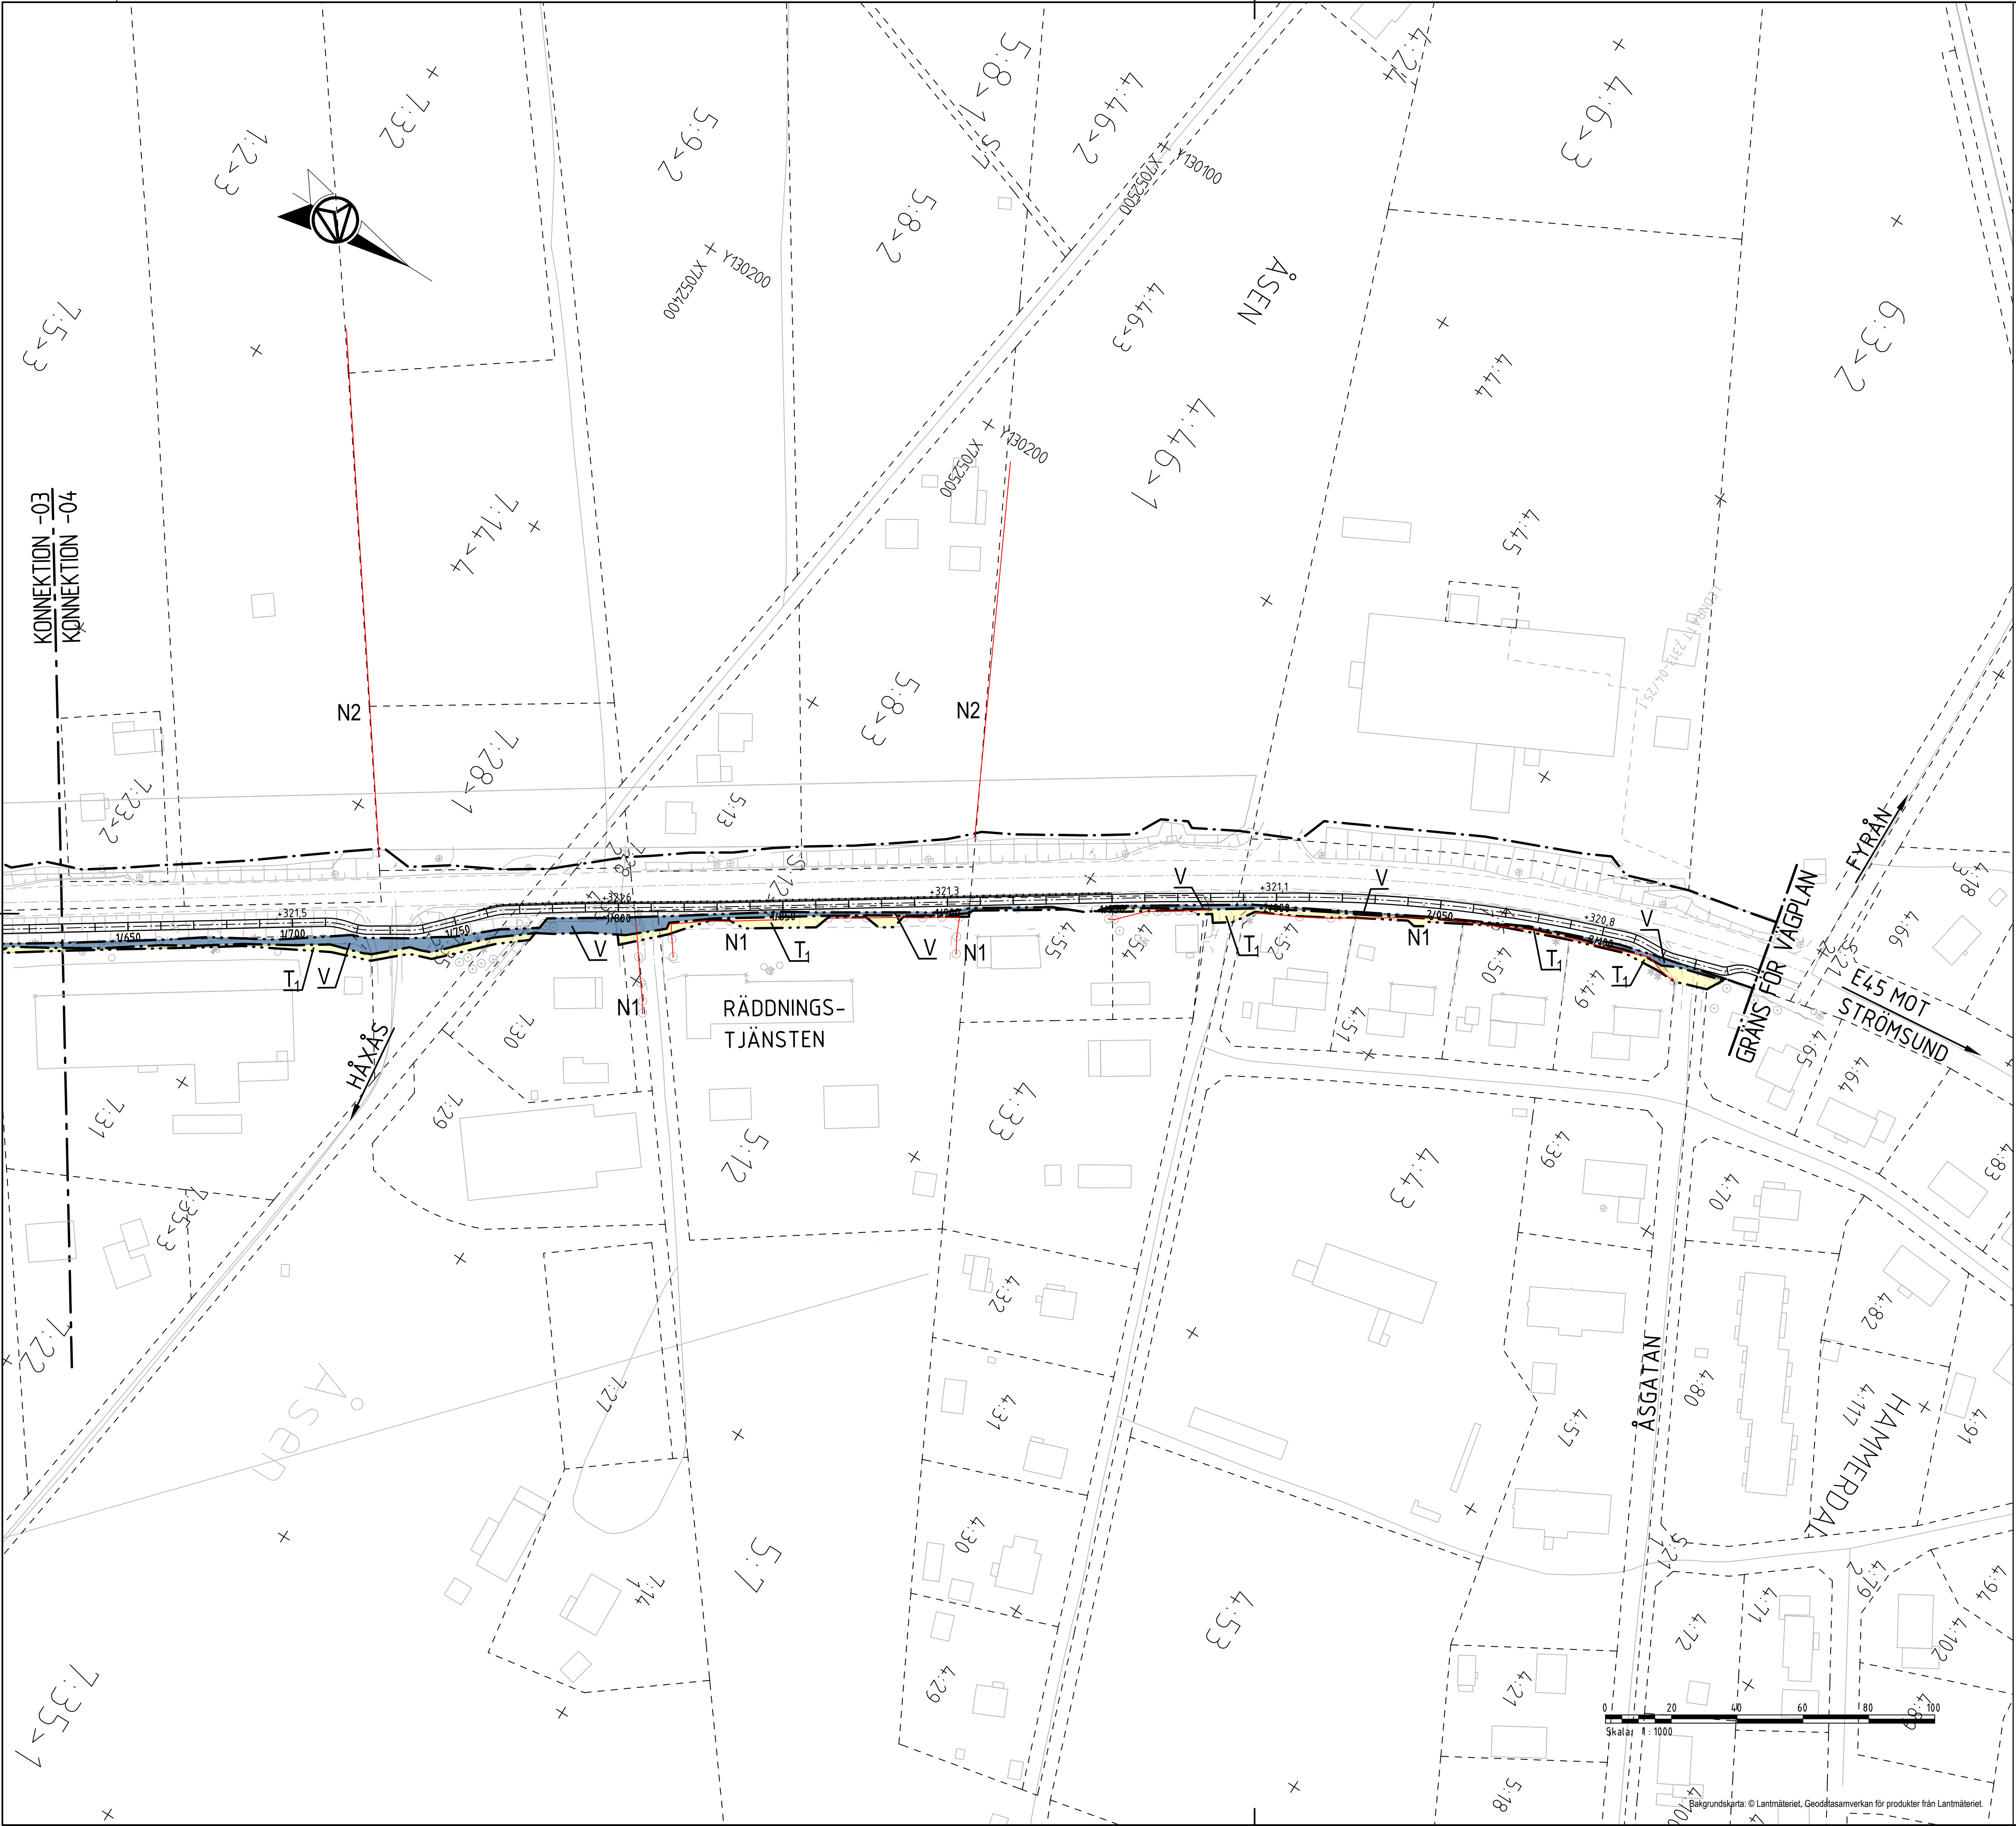

FÖRKLARING

MARKANSPRÅK

	Gräns för vägområde
	Avgränsning mellan olika typer av markanspråk
	Nytt vägområde med vägrätt
	Tillfällig nyttjanderätt för utförande och upplag av massor, 36 månader från byggstart dock som längst till 3 månader efter slutbesiktning.
	Tillfällig nyttjanderätt för etableringsområde och tillfälliga upplag, 36 månader från byggstart dock som längst till 3 månader efter slutbesiktning.

ÖVRIGA BETECKNINGAR

	Ny gcm-väg, vägar, med längdmätning och höjdsättning i projekterad vägmitt.
	Go-räcke
	Fastighetsgräns
	Traktgräns
	Fastighetsbeteckning
	Traktnamn

BEFINTLIGHETER PÅ BAKGRUNDSKARTA

	Byggnad
	Belysningsstolpe
	Busskur/hållplatskytt
	Träd
	Vägmärke/skytt
	Brunn
	Trumma

ÖVRIGA OBJEKT SOM FASTSTÄLLS

Ny vägbelysning upprättas från 0/960 - 2/150

VERKSAMHETER/ÅTGÄRDER SOM UNDANTAS FRÅN FÖRBUD ENLIGT MILJÖBALKEN

Skyldighet att göra anmälan för samråd enligt 12.6MB gäller inte för de verksamheter och åtgärder som behövs för att bygga vägen och som fastställs och ingår i vägområde för allmän väg eller område för tillfällig nyttjanderätt.

Förbuden som avser verksamhet eller åtgärd inom generellt biotopskyddsområde (7:11 MB) gäller inte byggande av allmän väg.

Förbuden mot åtgärder inom strandskyddsområde (7:15 mb) gäller inte byggande av allmän väg.

N1	—	Biotopskyddat objekt - Alléträd
N2	—	Biotopskyddat objekt - Småvattendrag

VÄGPLAN

GRANSKNINGSSTATUS / SYFTE

HANDLINGSTYP

DATUM

OBJEKT

DELOMRÅDE / BANDEL

ANLÄGGNINGDEL

OBJEKTNUMMER / KM

BESTÄLLARE

SKAPAD AV

GODKÄND AV

RITNINGSTYP

TEKNIKOMRÅDE / INNEHÅLL

BESKRIVNING

SKALA

FORMAT

FÖRVALTNINGSNUMMER

RITNINGNUMMER

BLAD

NÄSTA BLAD

BET

ORIENTERINGSFIGUR

KOORDINATSYSTEM

PLAN: SWEREF 99 15 45

HÖJD: RH2000