


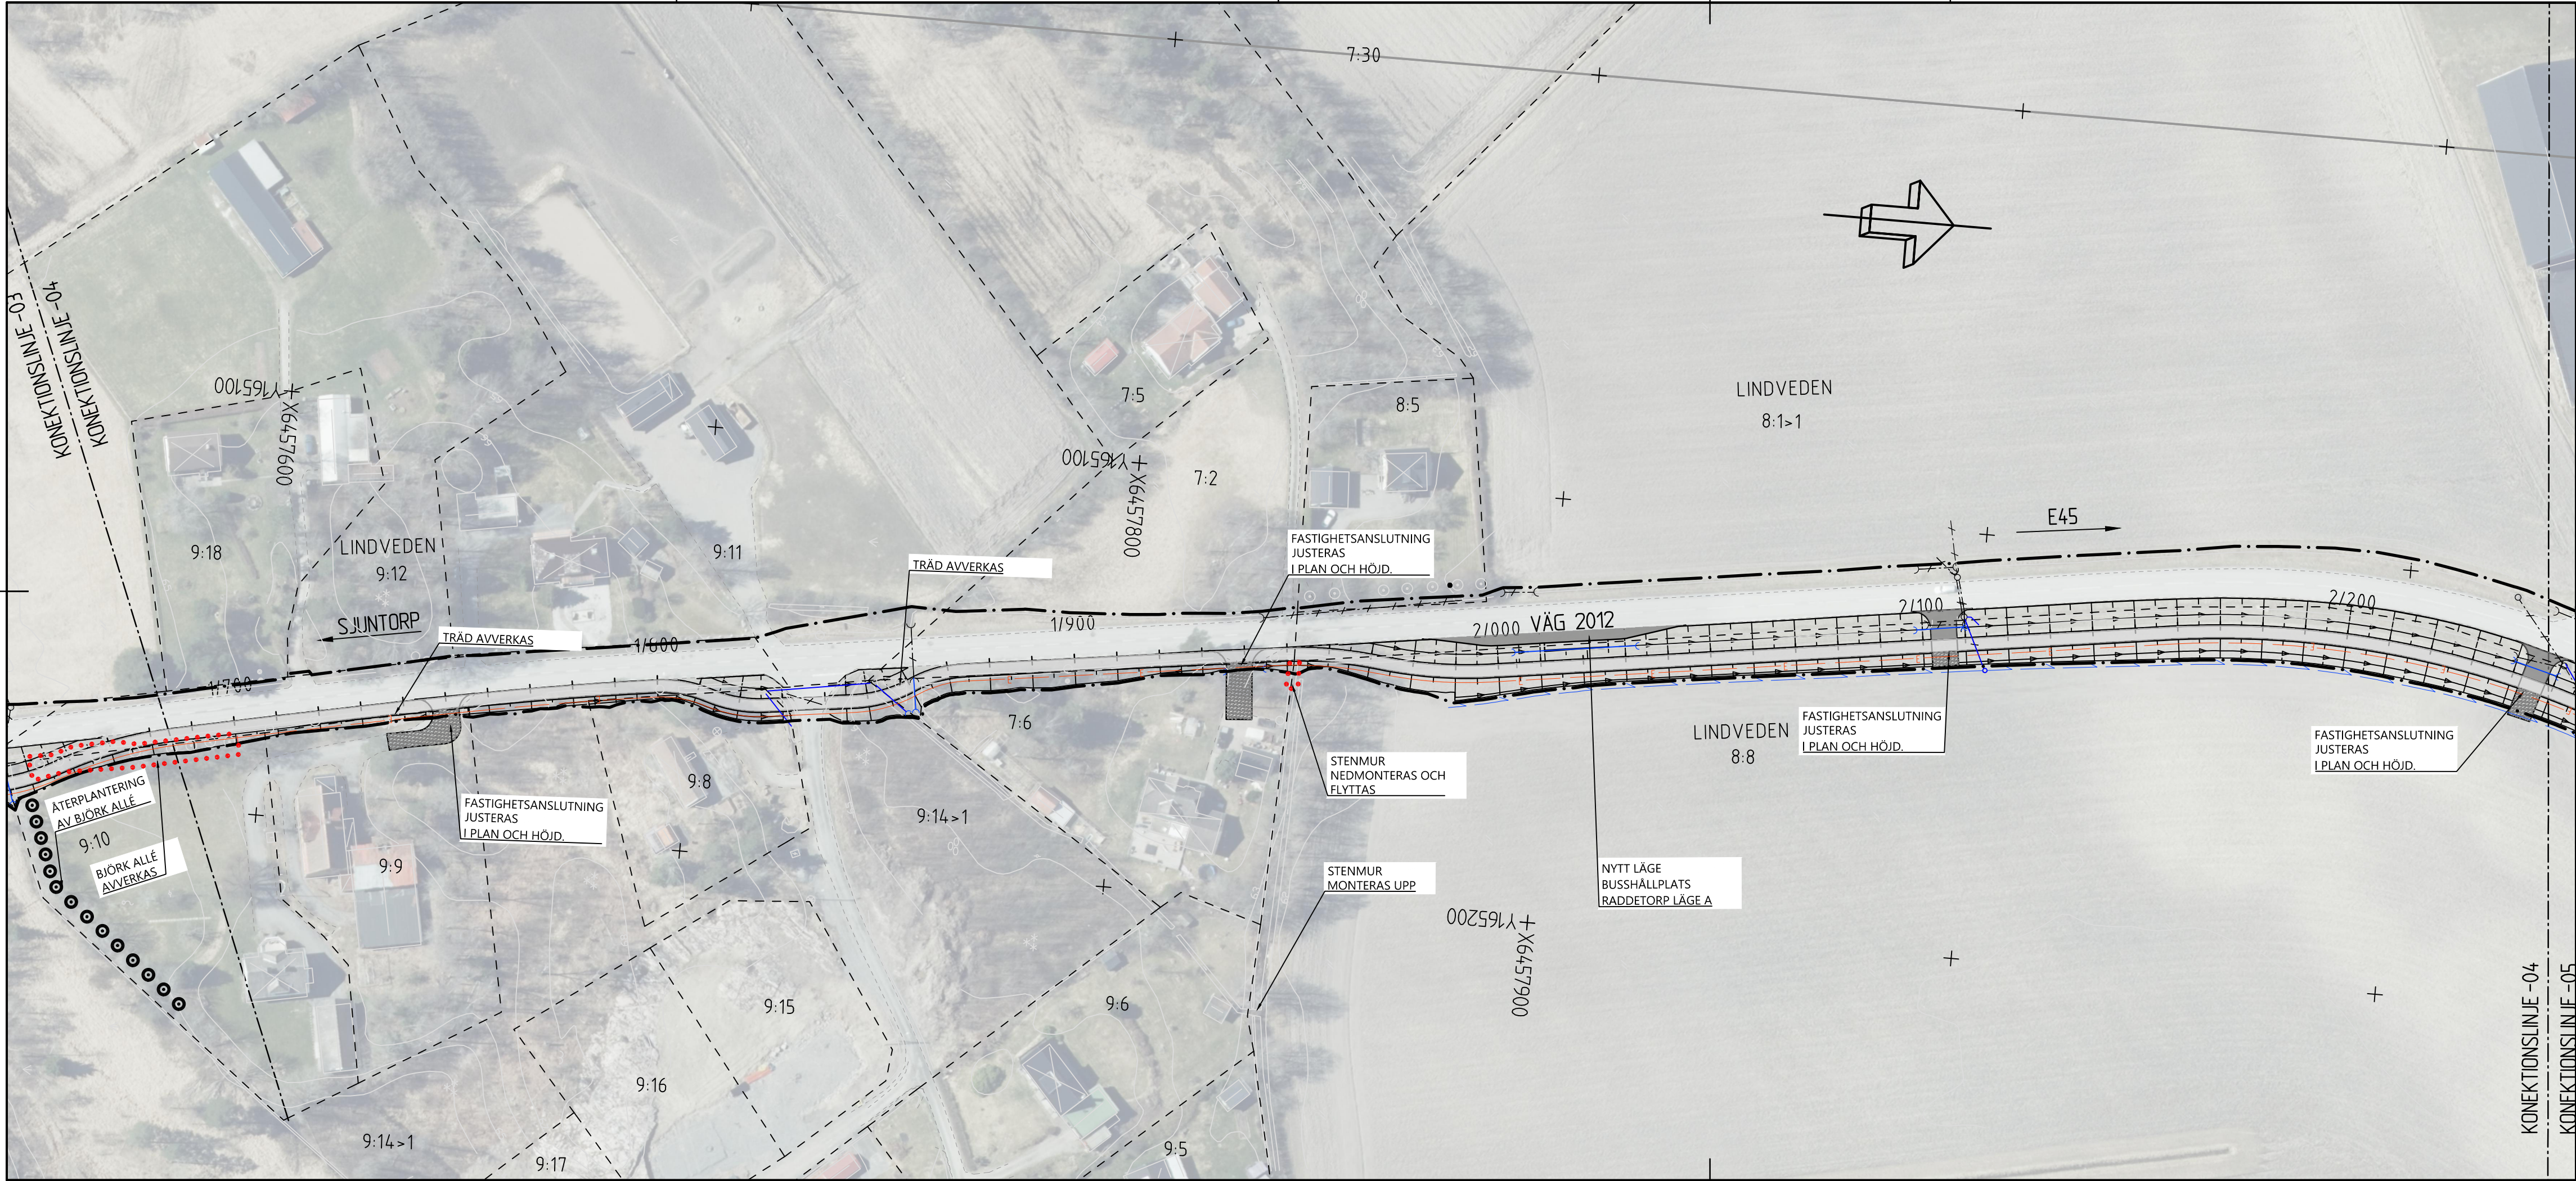

ANMÄRKNING

KOORDINATSYSTEM I PLAN: SWEREF 99 12 00



KOORDINATSYSTEM I HÖJD: RH 2000

FASTIGHETSKARTA DATERAD: 2025-09-20

TECKENFÖRKLARING

- TRAKTGRÄNS
- FASTIGHETSGRÄNS
- BEF. VÄG, VÄGBANEKANT
- GRÄNS FÖR VÄGOMRÅDE
- GÅNG- OCH CYKELVÄG MED LÄNGDMÄTNING
- BÄGRÄCKE
- MARKERING ELLER AVGRÄNSNING AV OMRÅDE SOM OMFATTAS AV GENERELLT BIOTOPSKYDD

- BEF. VÄGANSLUTNING STÄNGS GENOM SÄRSKILT BESLUT
- DAGVATTENTRUMMA
- DRÄNERINGSLEDNING
- BRUNN PÅ DAGVATTENLEDNING
- KUPOLBRUNN
- TOMRÖR FRAMTIDA BELYSNING
- FUNDAMENT FRAMTIDA BELYSNING
- BYGGNADER (BOSTAD, ÖVRIGA BYGGNADER)
- FASTIGHETSBECKENING
- BEF. TRUMMA
- BEF. LEDNING
- DAGVATTENBRUNN

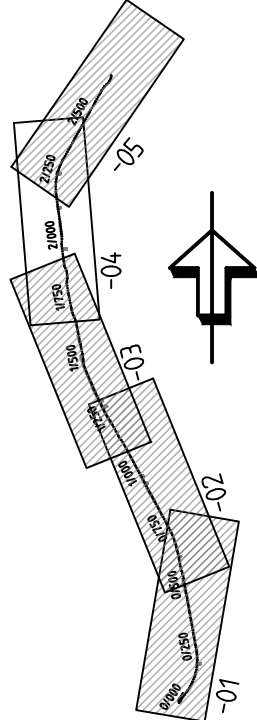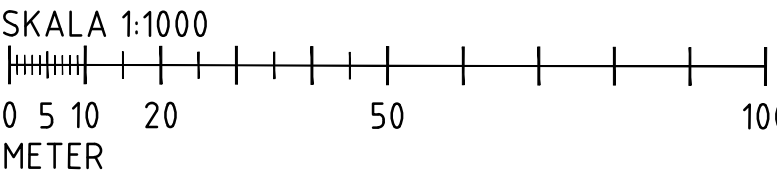

TYP AV PLAN			
VÄGPLAN			
GRANSKNINGSSTATUS / SYFTE			
UNDER ARBETE			
HANDLINGSTYP			
SAMRÅDSHANDLING			
DATUM		LEVERANS / ÄNDRINGS-PM	
2025-10-15			
OBJEKT			
VÅG 2012, GÅNG- OCH CYKELVÅG			
DELOMRÅDE / BANDEL			
1			
ANLÄGGNINGSDEL			
31			
OBJEKTNUMMER / KM		KONSTRUKTIONSNUMMER	
183491			
BESTÄLLARE		LEVERANTÖR	
 TRAFIKVERKET			
SKAPAD AV		UPPDRAGSNUMMER	
A.KARLSSON		24THN003	
GODKÄND AV		AVDELNING	
P.CEVIK		THN	
RITNINGSTYP			
ILLUSTRATIONSKARTA			
TEKNIKOMRÅDE / INNEHÅLL			
VÅGUTFORMNING OCH TRAFIK			
BESKRIVNING			
UTBYGGNAD AV GÅNG- OCH CYKELVÅG			
UTMED VÅG 2012			
KM 1/680 - 2/250			
SKALA		FÖRVALTNINGSNUMMER	
1:1000		A3FF	
RITNINGSNUMMER		BLAD	NÄSTA BLAD
131T0504			BET