


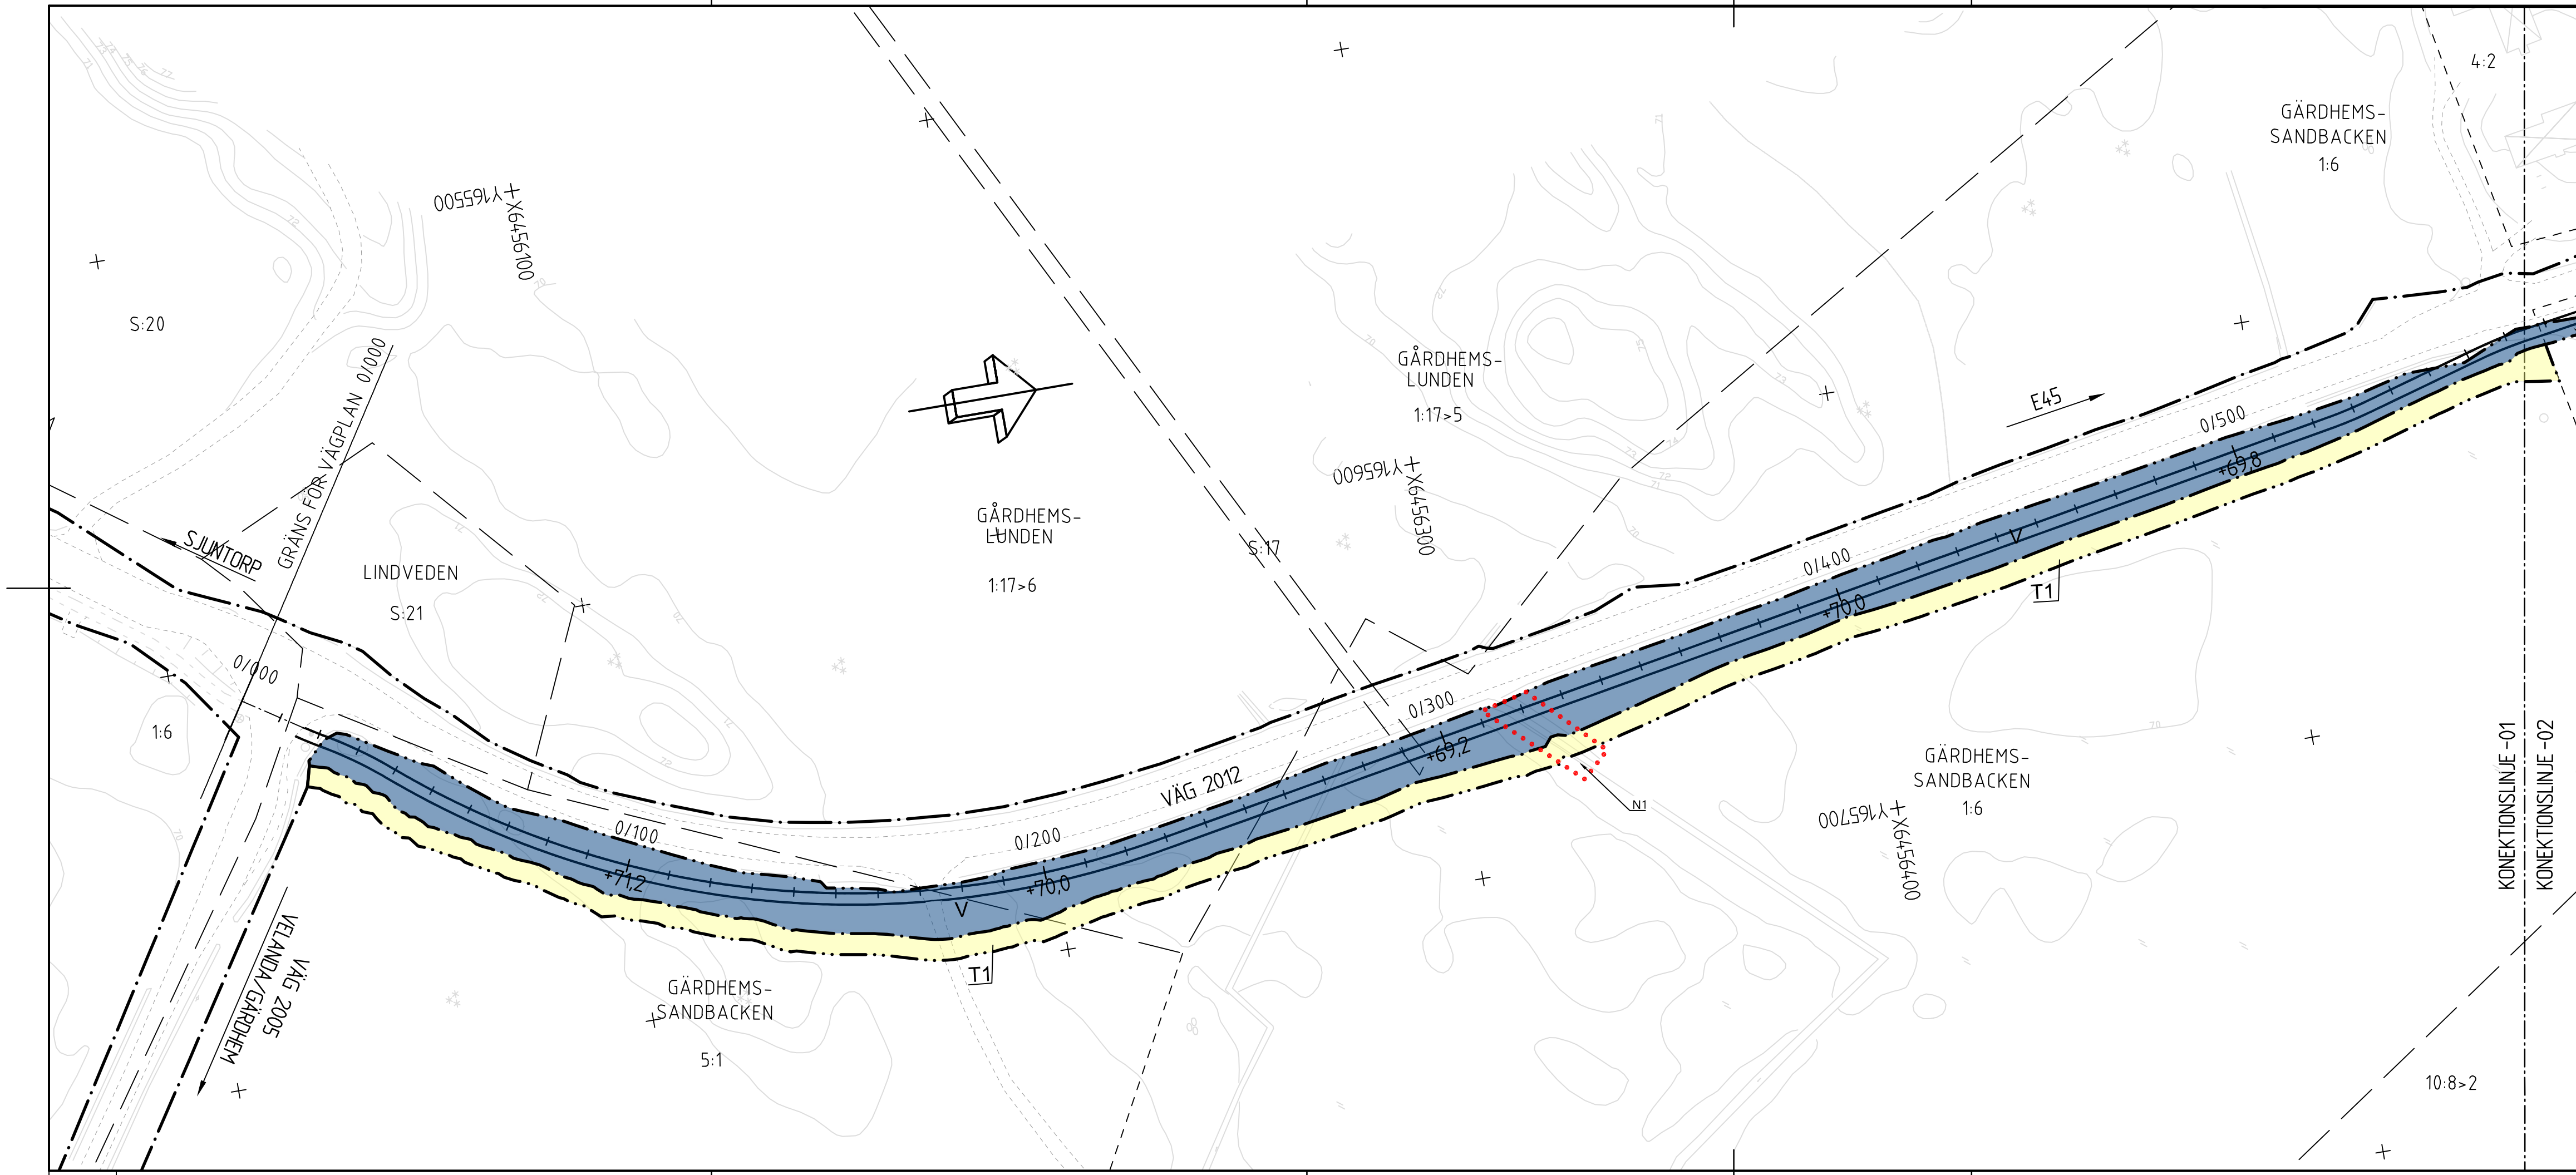

ANMÄRKNING

KOORDINATSYSTEM I PLAN: SWEREF 99 12 00
KOORDINATSYSTEM I HÖJD: RH 2000
FASTIGHETSKARTA DATERAD: 2025-09-20

TECKENFÖRKLARING

GRÄNS FÖR VÄGOMRÅDE
AVGRÄNSNING MELLAN OLIKA
TYPER AV MARKANSPRÅK

V NYTT VÄGOMRÅDE, IANSPRÅKTAS MED VÄGRÄTT
TILLFÄLLIG NYTTJANDERÄTT FÖR ARBETSVÄGAR,
MARKARBETEN OCH MASSUPPLAG
AVSER 24 MÅNADER FRÅN BYGGSTART

T₁ TILLFÄLLIG NYTTJANDERÄTT FÖR FÖRBIFARTER VID
ARBETE MED TRUMMOR/LEDNINGAR. AVSER 24
MÅNADER FRÅN BYGGSTART.

T₂ TILLFÄLLIG NYTTJANDERÄTT FÖR ETABLERINGSTA.
AVSER 24 MÅNADER FRÅN BYGGSTART.

T₃

VERKSAMHETER SOM UNDANTAS FRÅN FÖRBUD ENLIGT MB

UNDANTAGEN GÄLLER HELA PLANEN
SKYDDIGHETEN ATT GÖRA ANMÄLAN FÖR SAMRÅD ENLIGT 126 MB
GÄLLER INTE FÖR DE VERKSAMHETER OCH ÅTGÄRDER SOM BEHÖVS
FÖR ATT BYGGA VÄGEN OCH SOM FASTSTÄLLS OCH INGÅR I
VÄGOMRÅDE FÖR ALLMÄN VÄG ELLER OMRÅDE FÖR TILLFÄLLIG
NYTTJANDERÄTT
FÖRBUDEN SOM AVSER VERKSAMHET ELLER ÅTGÄRD INOM
BIOTOPSKYDDAT OMRÅDE (7:11 2 ST MB) GÄLLER INTE BYGGANDE AV
ALLMÄN VÄG.

SKYDDSÅTGÄRDER OCH FÖRSIKTIGHETSMÅTT

..... MARKERING ELLER AVGRÄNSNING AV OMRÅDE
SOM OMFATTAS AV GENERELLT BIOTOPSKYDD

N1 DIKE
N2 ALLÉ
N3 STENGÅRDSGÅRD

ÖVRIGA BETECKNINGAR

— TRAKTGRÄNS
- - - FASTIGHETSGRÄNS
- - - BEF. VÄG, VÄGBANEKANT
[X] BYGGNADER (BOSTAD, ÖVRIGA BYGGNADER)
1:10 FASTIGHETSBETECKNING

X/XXX GÅNG- OCH CYKELVÄG
+XX'X MED LÅNGMÄTNING OCH PROFILHÖJD

SKALA 1:1000

0 5 10 20 50 100
METER

VÄGPLAN

GRANSKNINGSSTATUS / SYFTE
UNDER ARBETE

HANDLINGSTYP
SAMRÅDSHANDLING

DATUM
2025-10-15

LEVERANS / ÄNDRINGS-PM

OBJEKT
VÄG 2012, GÅNG- OCH CYKELVÄG

DELOMRÅDE / BANDEL
1

ANLÄGGNINGSDEL
31

OBJEKTNUMMER / KM
183491

KONSTRUKTIONSNUMMER

BESTÄLLARE
TRAFIKVERKET

LEVERANTÖR
VIADesign

SKAPAD AV
A.KARLSSON

UPPDRAGSNUMMER
24THN003

GODKÄND AV
P.CEVIK

AVDELNING
THN

RITNINGSTYP
PLANKARTA

TEKNIKOMRÅDE / INNEHÅLL
VÄGUTFORMNING OCH TRAFIK

BESKRIVNING
**UTBYGGNAD AV GÅNG- OCH CYKELVÄG
UTMED VÄG 2012
KM 0/000 - 0/570**

SKALA 1:1000	FORMAT A3FF	FÖRVALTNINGSNUMMER	
RITNINGSNUMMER 131T0201	BLAD	NÄSTA BLAD	BET