


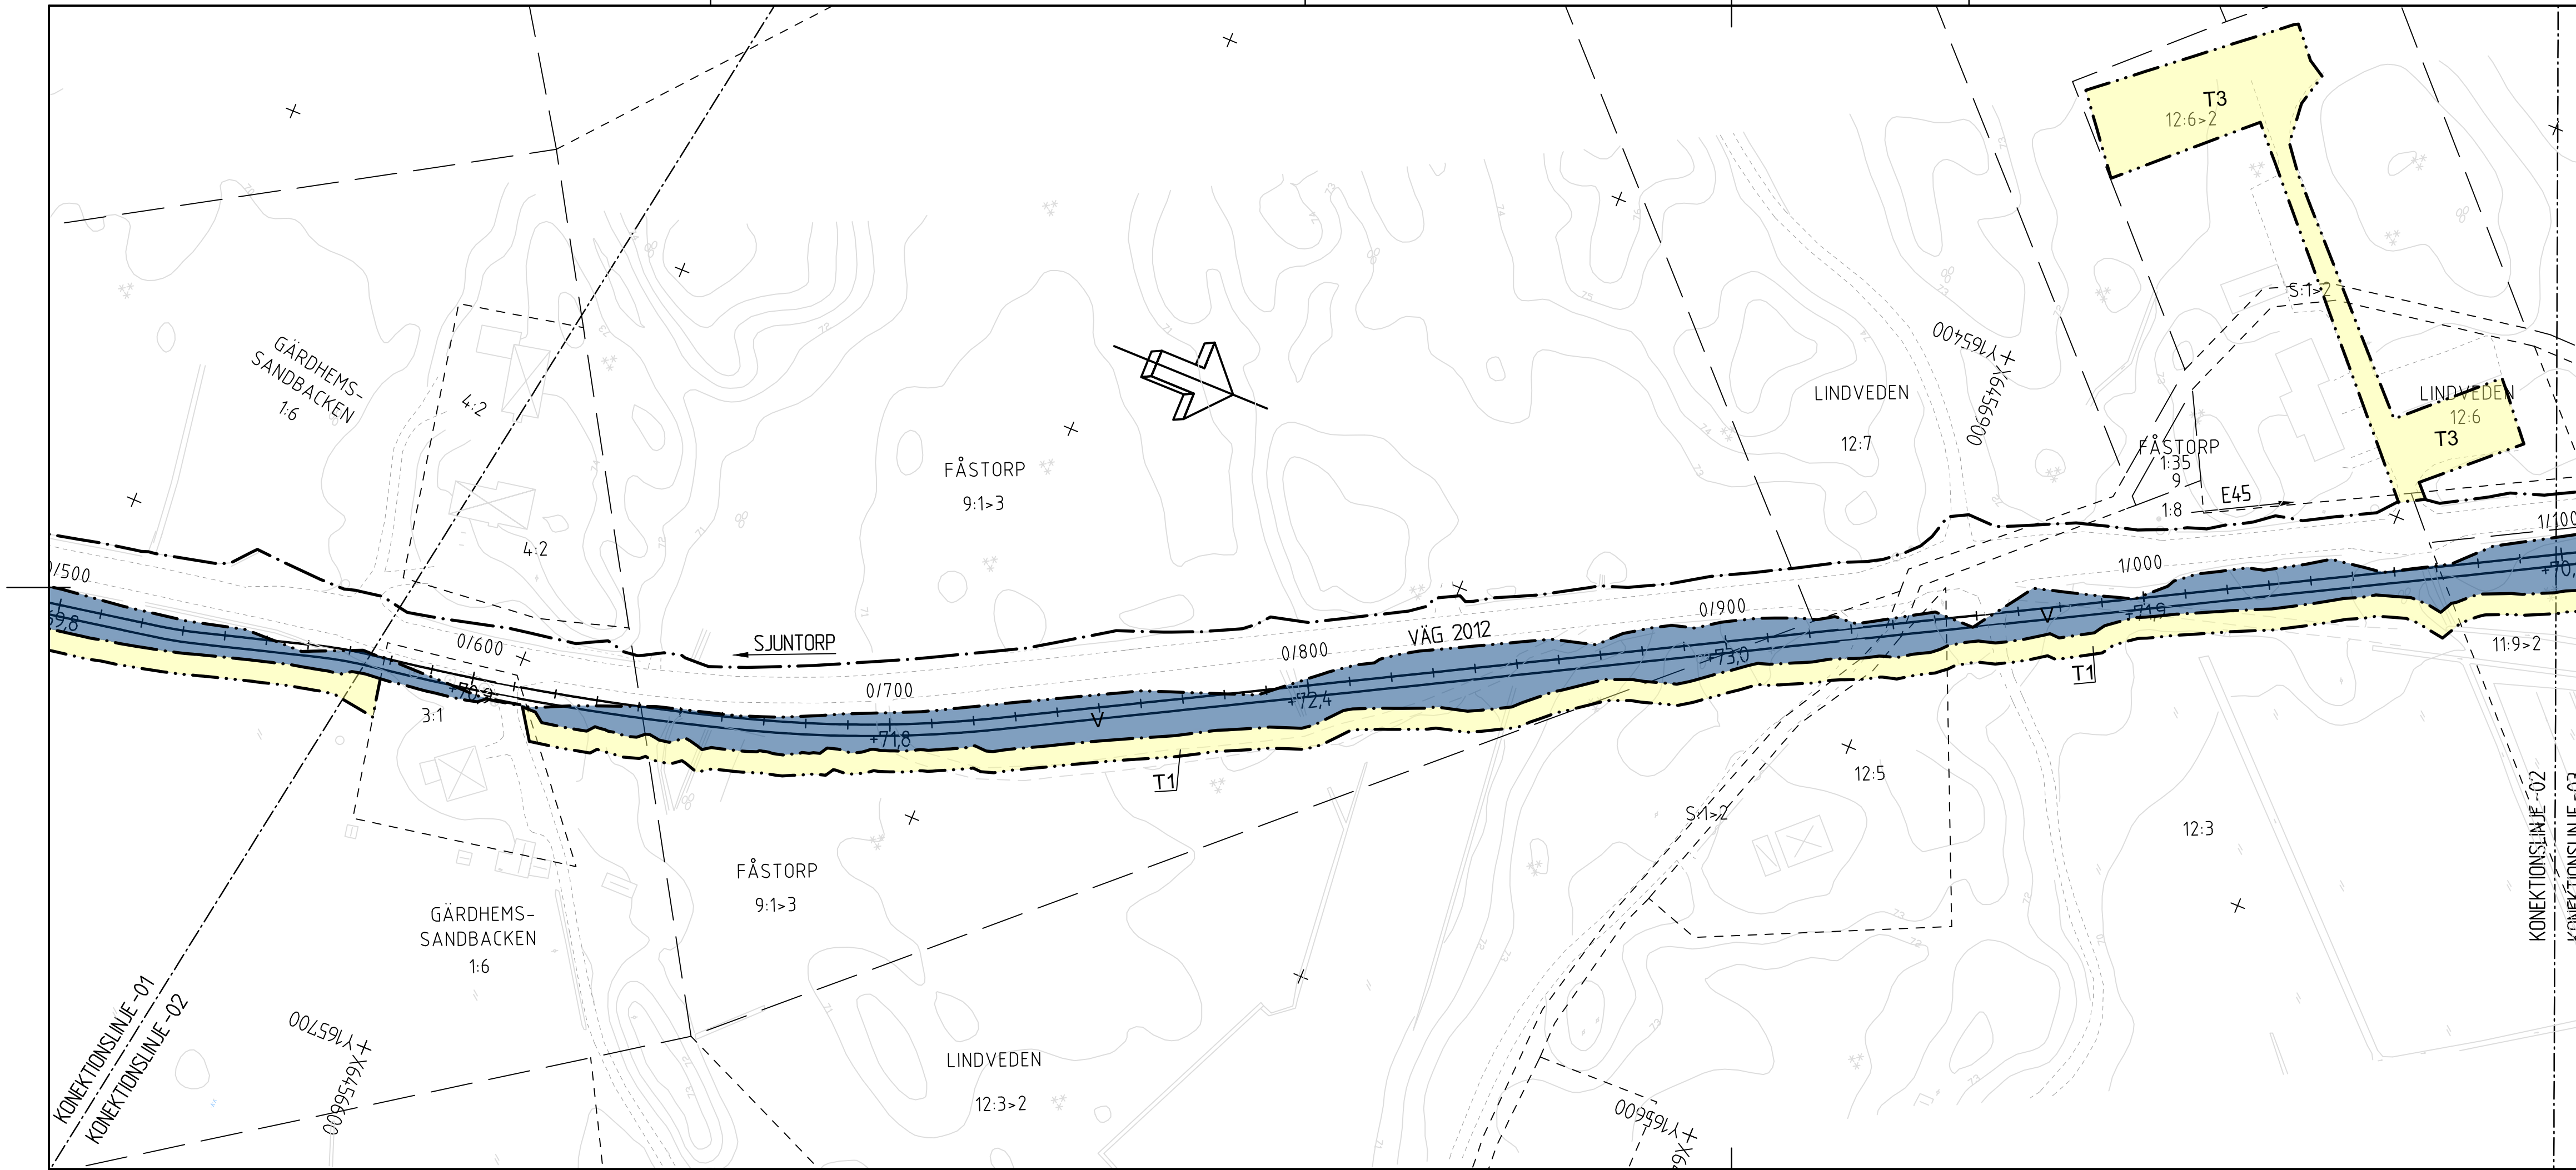

ANMÄRKNING

KOORDINATSYSTEM | PLAN: SWREF 99 12 00
 KOORDINATSYSTEM | HÖJD: RH 2000
 FASTIGHETSKARTA | DATERAD: 2025-09-20

TECKENFÖRKLARING

	GRÄNS FÖR VÄGOMRÅDE
	AVGRÄNSNING MELLAN OLIKA
	TYPEN AV MARKANSPRÅK
V	NYTT VÄGOMRÅDE, IANSPRÅKTAS MED VÄGRÄTT
T ₁	TILLFÄLLIG NYTTJANDERÄTT FÖR ARBETSVÄGAR, MARKARBETEN OCH MASSUPPLAG
T ₂	AVSER 24 MÅNADER FRÅN BYGGSTART TILLFÄLLIG NYTTJANDERÄTT FÖR FÖRBIFARTER VID ARBETE MED TRUMMOR/LEDNINGAR. AVSER 24 MÅNADER FRÅN BYGGSTART.
T ₃	TILLFÄLLIG NYTTJANDERÄTT FÖR ETABLERINGNYTA. AVSER 24 MÅNADER FRÅN BYGGSTART.

VERKSAMHETER SOM UNDANTAS FRÅN FÖRBUD ENLIGT MB

UNDANTAGEN GÄLLER HELA PLANEN
SKYLDIGHETEN ATT GÖRA ANMÄLAN FÖR SAMRÅD ENLIGT 12:6 MB
GÄLLER INTE FÖR DE VERKSAMHETER OCH ÅTGÄRDER SOM BEHÖVS
FÖR ATT BYGGA VÄGEN OCH SOM FASTSTÄLLS OCH INGÅR I
VÄGOMRÅDE FÖR ALLMÄN VÄG ELLER OMRÅDE FÖR TILLFÄLLIG
NYTTJANDERÄTT
FÖRBUDEN SOM AVSER VERKSAMHET ELLER ÅTGÄRD INOM
BIOTOPSKYDDAT OMRÅDE (7:11 2 ST MB) GÄLLER INTE BYGGANDE AV
ALLMÄN VÄG.

SKYDDSÅTGÄRDER OCH FÖRSIKTIGHETSMÅTT



MARKERING ELLER AVGRÄNSNING AV OMRÅDE
SOM OMFATTAS AV GENERELLT BIOTOPSKYDD

N1	DIKE
N2	ALLÉ
N3	STENGÄRDSGÅRD

ÖVRIGA BETECKNINGAR

— — — — — TRAKTGRÄNS
 - - - - - FASTIGHETSGRÄNS
 - . - . - . BEF. VÄG, VÄGBANEKANT
  BYGGNADER
 (BOSTAD, ÖVRIGA BYGGNADER)
 1:10
 — — — — — FASTIGHETSBETECKNING
 — — — — — X/XXX
 — — — — — +XXX
 GÅNG- OCH CYKELVÄG
 MED LÅNGMÄTNING OCH PROFILHÖJD

SKALA 1:1000

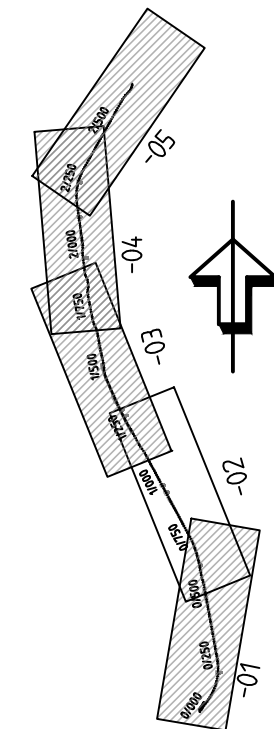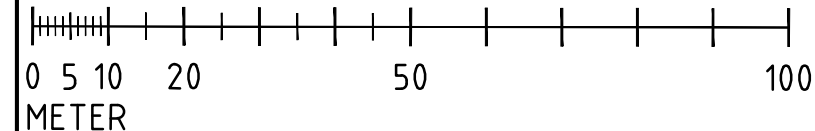

VÄGPLAN

GRANSKNINGSSTATUS / SYFTE

UNDER ARBETE

SAMRÅDSHANDLING

DATUM 2025-10-15	LEVERANS / ÄNDRINGS-PM
---------------------	------------------------

OBJEKT
VÄG 2012, GÅNG- OCH
CYKELVÄG

DELOMRÅDE / BANDEL	1
ANLÄGGNINGSDDEL	31

OBJEKTNUMMER / KM 183491	KONSTRUKTIONSNUMMER
-----------------------------	---------------------

BESTÄLLARE  TRAFIKVERKET	LEVERANTÖR  VIAPRES
---	--

SKAPAD AV	UPPDRA
A. KARISSON	24TH

GODKÄND AV P. CEVIK	AVDELNING THN
-------------------------------	-------------------------

P. SEVIR	TTIN
RITNINGSTYP	
BLANKARTA	

PLANKARTA

VAGUTFORMNING OCH TRAFIK

UTBYGGNAD AV GANG- OCH CYKELSTI
UTMED VÄG 2012

KM 0/570 - 1/100

SKALA 1:1000	FORMAT A355	FÖRVALTNINGSNUMMER
-----------------	----------------	--------------------

1:1000	A3FF		
RITNINGSNUMMER 10170000		BLAD	NÄSTA