


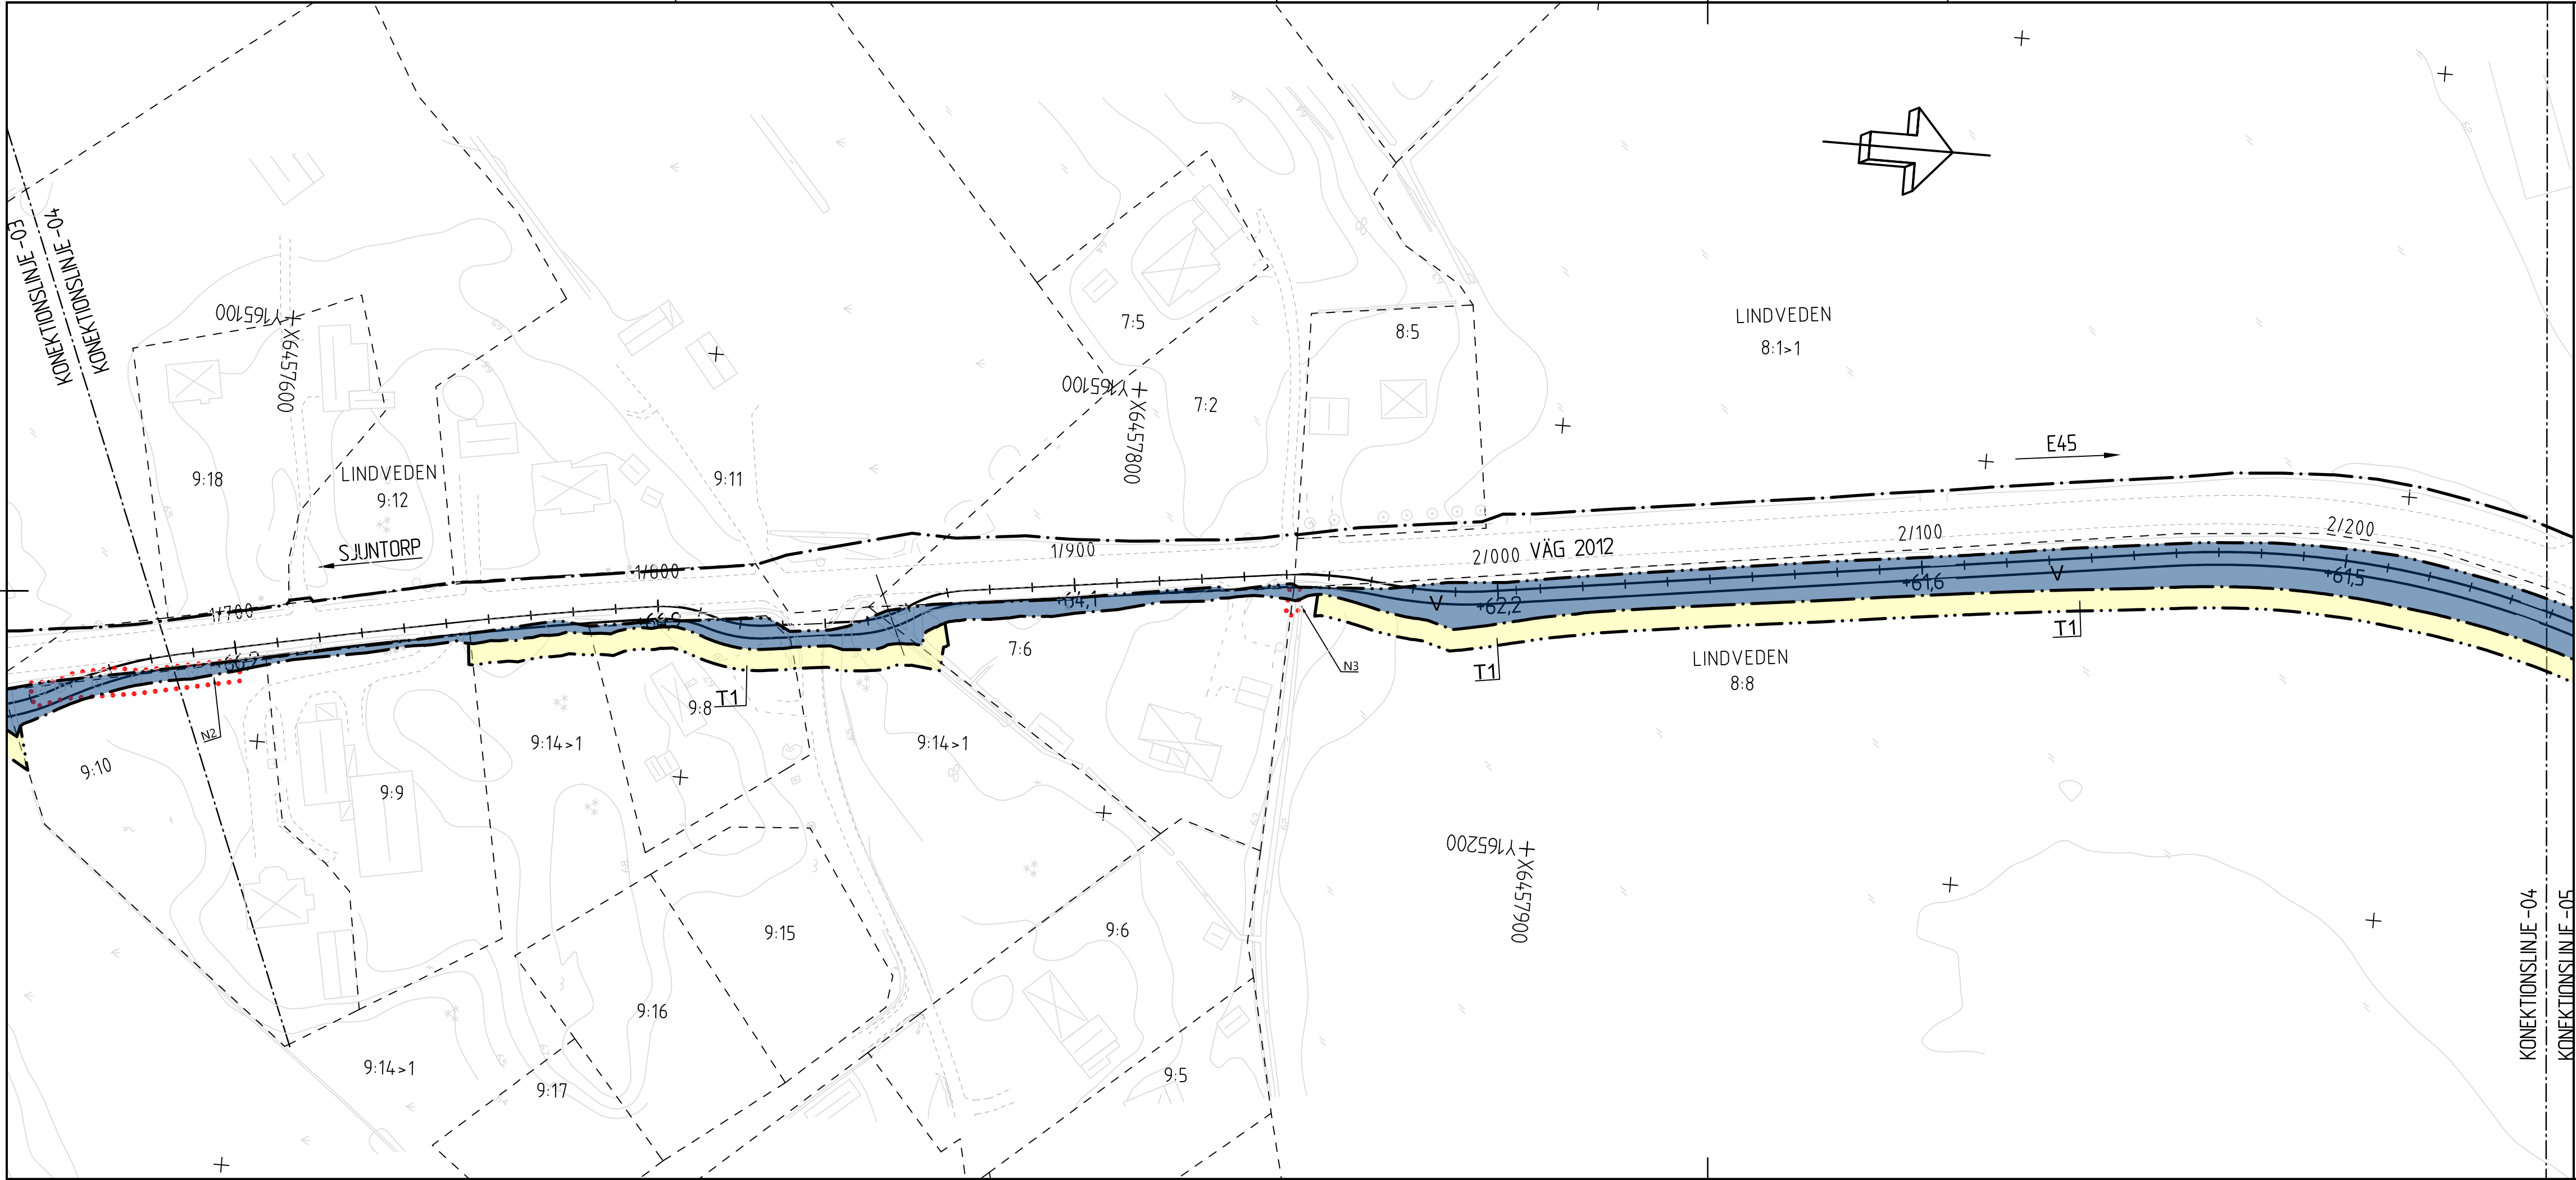

ANMÄRKNING

KOORDINATSYSTEM I PLAN: SWEREF 99 12 00
KOORDINATSYSTEM I HÖJD: RH 2000
FASTIGHETSKARTA DATERAD: 2025-09-20

TECKENFÖRKLARING

GRÄNS FÖR VÄGOMRÅDE
AVGRÄNSNING MELLAN OLIKA
TYPER AV MARKANSPRÅK

V NYTT VÄGOMRÅDE, IANSPRÅKTAS MED VÄGRÄTT
TILLFÄLLIG NYTTJANDERÄTT FÖR ARBETSVÄGAR,
MARKARBETEN OCH MASSUPPLAG
AVSER 24 MÅNADER FRÅN BYGGSTART
TILLFÄLLIG NYTTJANDERÄTT FÖR FÖRBIFARTER VID
ARBETE MED TRUMMOR/LEDNINGAR. AVSER 24
MÅNADER FRÅN BYGGSTART.
TILLFÄLLIG NYTTJANDERÄTT FÖR ETABLERINGYTA.
AVSER 24 MÅNADER FRÅN BYGGSTART.

T1

T2

T3

VERKSAMHETER SOM UNDANTAS FRÅN FÖRBUD ENLIGT MB
UNDANTAGEN GÄLLER HELA PLANEN
SKYDDIGHETEN ATT GÖRA ANMÄLAN FÖR SAMRÅD ENLIGT 126 MB
GÄLLER INTE FÖR DE VERKSAMHETER OCH ÅTGÄRDER SOM BEHÖVS
FÖR ATT BYGGA VÄGEN OCH SOM FASTSTÄLLS OCH INGÅR I
VÄGOMRÅDE FÖR ALLMÄN VÄG ELLER OMRÅDE FÖR TILLFÄLLIG
NYTTJANDERÄTT
FÖRBUDEN SOM AVSER VERKSAMHET ELLER ÅTGÄRD INOM
BIOTOPSKYDDAT OMRÅDE (7:11 2 ST MB) GÄLLER INTE BYGGANDE AV
ALLMÄN VÄG..

SKYDDSÅTGÄRDER OCH FÖRSIKTIGHETSMÅTT

N1 MARKERING ELLER AVGRÄNSNING AV OMRÅDE
N2 SOM OMFATTAS AV GENERELLT BIOTOPSKYDD
N3

DIKE
ALLÉ
STENGÄRDSGÅRD

ÖVRIGA BETECKNINGAR

— — — — — TRAKTGRÄNS
- - - - - FASTIGHETSGRÄNS
- - - - - BEF. VÄG, VÄGBANEKANT
[Symbol] BYGGNADER (BOSTAD, ÖVRIGA BYGGNADER)
1:10 FASTIGHETSBETECKNING
X/XXX GÅNG- OCH CYKELVÄG
+XXX MED LÅNGMÄTNING OCH PROFILHÖJD

SKALA 1:1000
0 5 10 20 50 100
METER

VÄGPLAN

GRANSKNINGSSTATUS / SYFTE
UNDER ARBETE

HANDLINGSTYP
SAMRÅDSHANDLING

DATUM
2025-10-15

LEVERANS / ÄNDRINGS-PM

OBJEKT
VÄG 2012, GÅNG- OCH CYKELVÄG

DELOMRÅDE / BANDEL
1

ANLÄGGNINGSDEN
31

OBJEKTNUMMER / KM
183491

KONSTRUKTIONNUMMER

BESTÄLLARE
TRAFIKVERKET

LEVERANTÖR
VIADesign

SKAPAD AV
A.KARLSSON

UPPDRAGSNUMMER
24THN003

GODKÄND AV
P.CEVİK

AVDELNING
THN

RITNINGSTYP
PLANKARTA

TEKNIKOMRÅDE / INNEHÅLL
VÄGUTFORMNING OCH TRAFIK

BESKRIVNING
**UTBYGGNAD AV GÅNG- OCH CYKELVÄG
UTMED VÄG 2012
KM 1/580 - 2/250**

SKALA 1:1000	FORMAT	FÖRVALTNINGSNUMMER		
RITNINGNUMMER 131T0204	BLAD	NÄSTA BLAD	BET	