


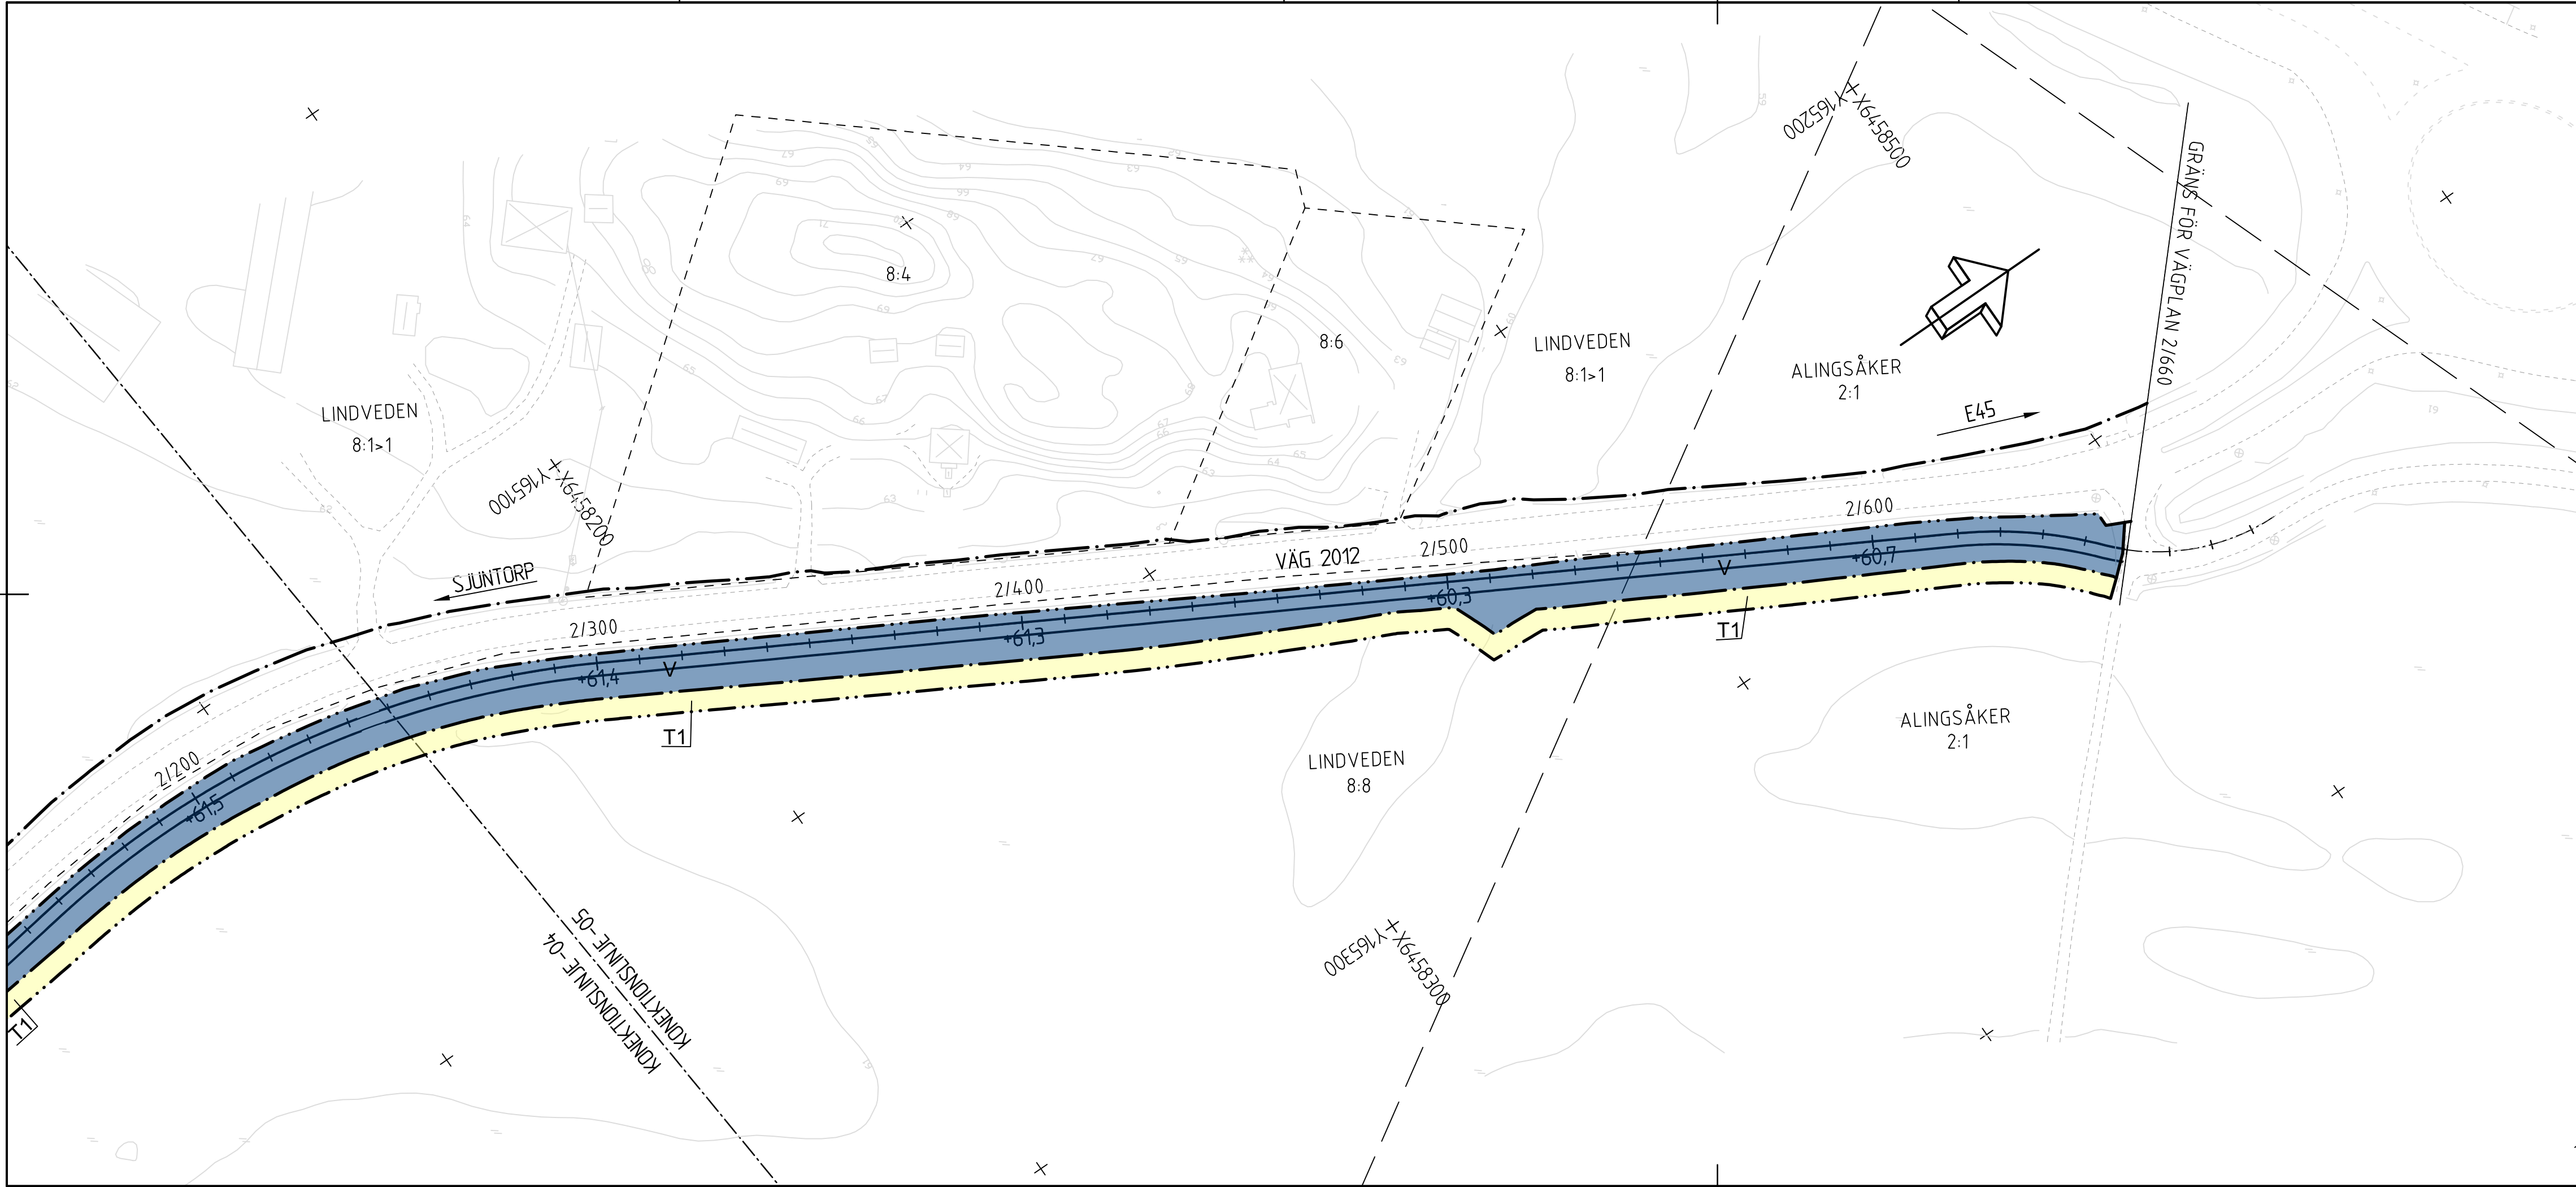

ANMÄRKNING

KOORDINATSYSTEM I PLAN: SWEREF 99 12 00
KOORDINATSYSTEM I HÖJD: RH 2000
FASTIGHETSKARTA DATERAD: 2025-09-20

TECKENFÖRKLARING

- GRÄNS FÖR VÄGOMRÅDE
- AVGRÄNSNING MELLAN OLIKA TYPER AV MARKANSPRÅK
- V** NYTT VÄGOMRÅDE, IANSPRÅKTAS MED VÄGRÄTT
- T₁** TILLFÄLLIG NYTTJANDERÄTT FÖR ARBETSVÄGAR, MARKARBETEN OCH MASSUPPLAG
- T₂** AVSER 24 MÅNADER FRÅN BYGGSTART
- TILLFÄLLIG NYTTJANDERÄTT FÖR FÖRBIFARTER VID ARBETE MED TRUMMOR/LEDNINGAR. AVSER 24 MÅNADER FRÅN BYGGSTART.
- T₃** TILLFÄLLIG NYTTJANDERÄTT FÖR ETABLERINGYTA. AVSER 24 MÅNADER FRÅN BYGGSTART.

VERKSAMHETER SOM UNDANTAS FRÅN FÖRBUD ENLIGT MB

UNDANTAGEN GÄLLER HELA PLANEN
SKYLDIGHETEN ATT GÖRA ANMÄLAN FÖR SAMRÅD ENLIGT 126 MB
GÄLLER INTE FÖR DE VERKSAMHETER OCH ÅTGÄRDER SOM BEHÖVS FÖR ATT BYGGA VÄGEN OCH SOM FASTSTÄLLS OCH INGÅR I VÄGOMRÅDE FÖR ALLMÄN VÄG ELLER OMRÅDE FÖR TILLFÄLLIG NYTTJANDERÄTT
FÖRBUDEN SOM AVSER VERKSAMHET ELLER ÅTGÄRD INOM BIOTOPSKYDDAT OMRÅDE (7:11 2 ST MB) GÄLLER INTE BYGGANDE AV ALLMÄN VÄG.

SKYDDSÅTGÄRDER OCH FÖRSIKTIGHETSMÅTT


- MARKERING ELLER AVGRÄNSNING AV OMRÅDE SOM OMFATTAS AV GENERELLT BIOTOPSKYDD
- N1 DIKE
- N2 ALLÉ
- N3 STENGÅRDSGÅRD

ÖVRIGA BETECKNINGAR

- TRAKTGRÄNS
- FASTIGHETSGRÄNS
- BEF. VÄG, VÄGBANEKANT
- BYGGNADER (BOSTAD, ÖVRIGA BYGGNADER)
- 1:10 FASTIGHETSBETECKNING
- GÅNG- OCH CYKELVÄG MED LÄNGDMÄTNING OCH PROFILHÖJD

SKALA 1:1000

0 5 10 20 50 100
METER

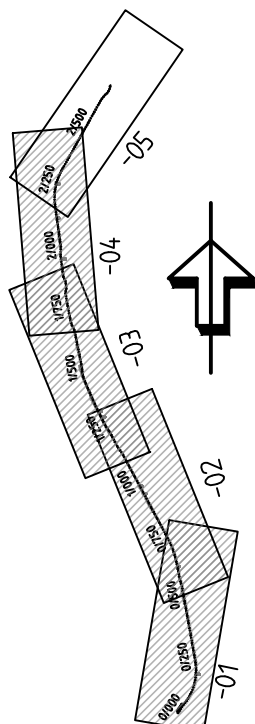

TYP AV PLAN			
VÄGPLAN			
GRANSKNINGSSTATUS / SYFTE			
UNDER ARBETE			
HANDLINGSTYP			
SAMRÅDSHANDLING			
DATUM		LEVERANS / ÄNDRINGS-PM	
2025-10-15			
OBJEKT			
VÄG 2012, GÅNG- OCH CYKELVÄG			
DELOMRÅDE / BANDEL			
1			
ANLÄGGNINGSDEL			
31			
OBJEKTNUMMER / KM		KONSTRUKTIONSNUMMER	
183491			
BESTÄLLARE		LEVERANTÖR	
 TRAFIKVERKET			
SKAPAD AV		UPPDRAGSNUMMER	
A.KARLSSON		24THN003	
GODKÄND AV		AVDELNING	
P.CEVİK		THN	
RITNINGSTYP			
PLANKARTA			
TEKNIKOMRÅDE / INNEHÅLL			
VÄGUTFORMNING OCH TRAFIK			
BESKRIVNING			
UTBYGGNAD AV GÅNG- OCH CYKELVÄG			
UTMED VÄG 2012			
KM 2/250 - 2/660			
SKALA		FÖRVALTNINGSNUMMER	
1:1000		A3FF	
RITINGSNUMMER		BLAD	NÄSTA BLAD
131T0205			BET