



ELEVATION A-A
1:200

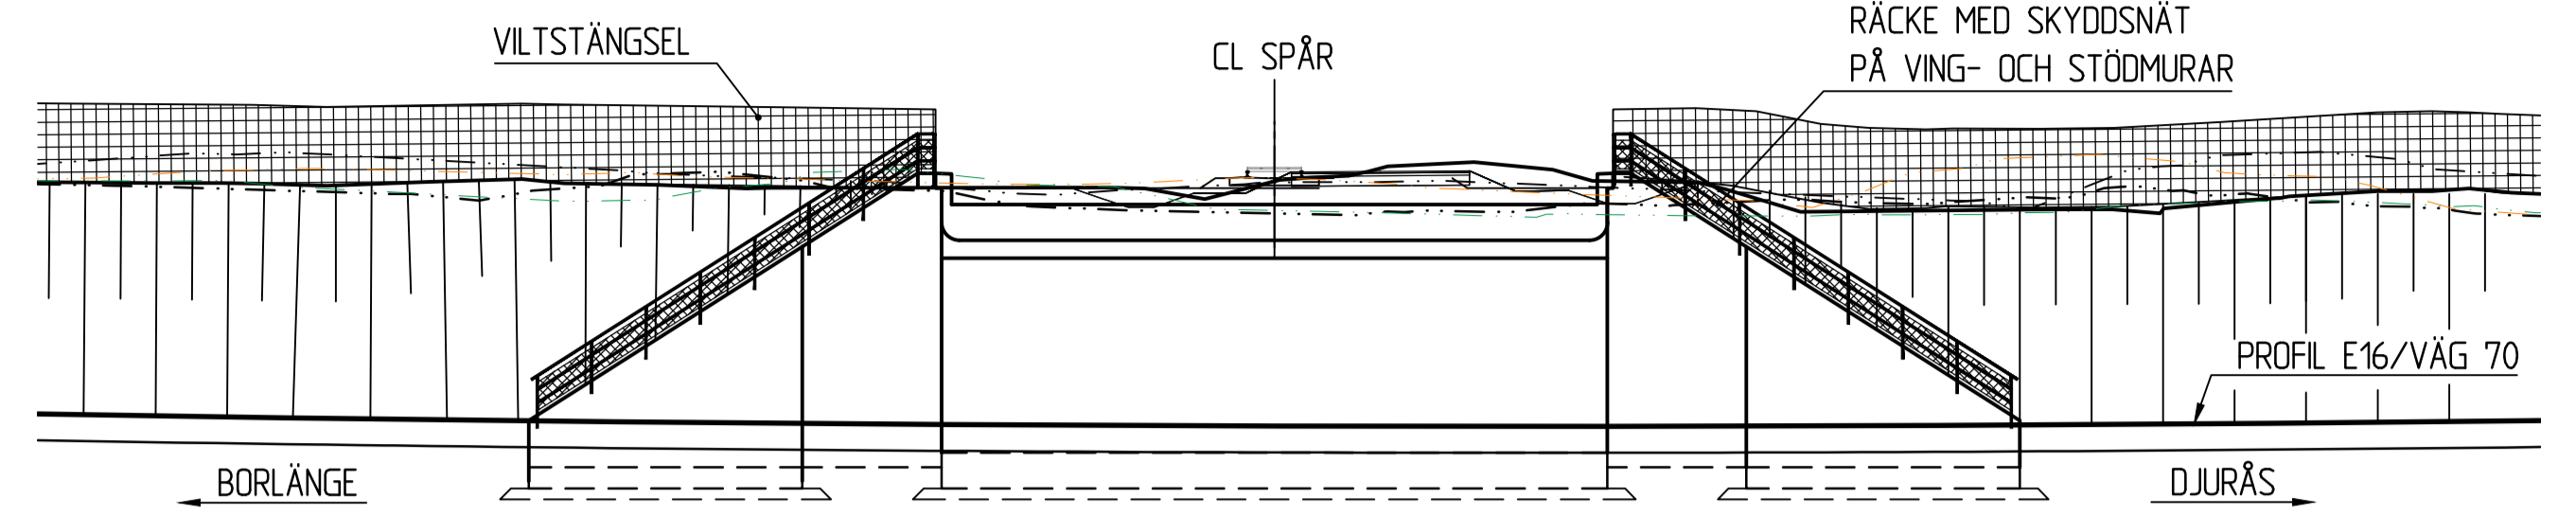

SEKTION B-B
1:200

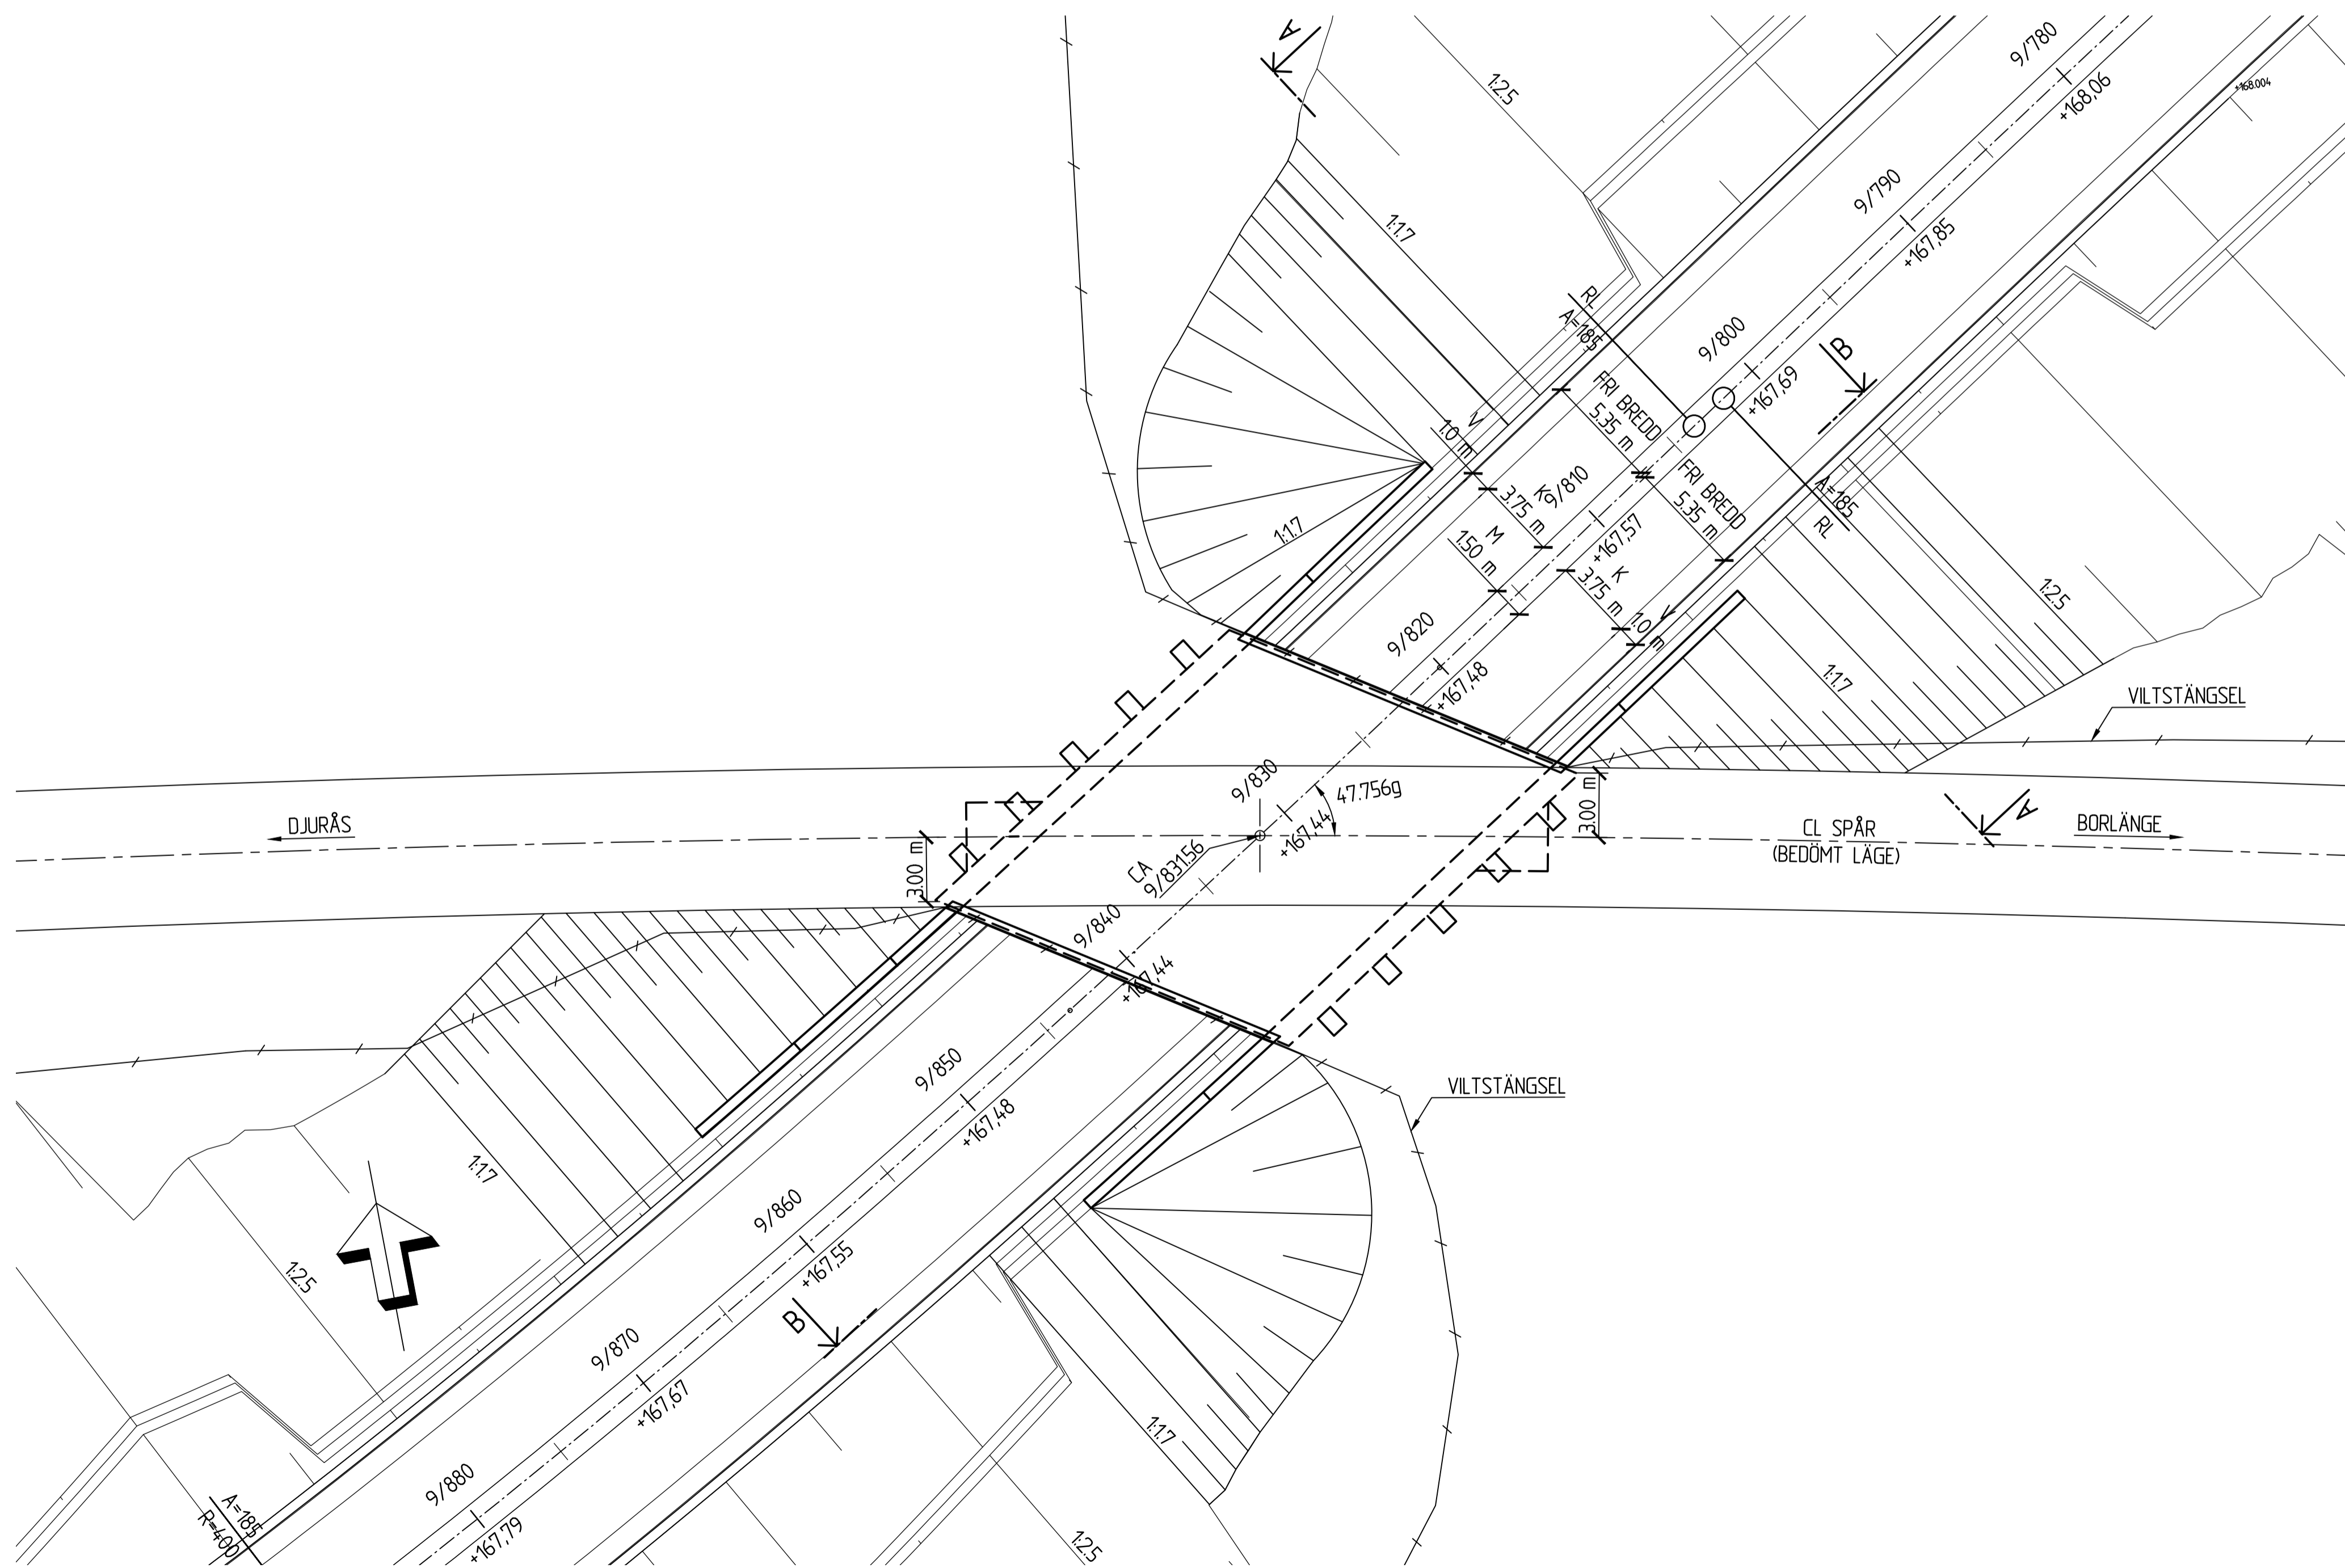

PLAN
1:200

FIX- OCH MÅTDATA:
PLANSYSTEM: SWEREF 99 15 45
HÖJDSYSTEM: RH 2000
FIXPUNKT: ENLIGT SENARE BESKED

MARKFÖRHÅLLANDEN OCH GEOTEKNISKA
FÖRUTSÄTTNINGAR, SE PROJEKTERINGS-PM
GEOTEKNIK, HANDLING 2G140002

TYP AV PLAN		VÄGPLAN	
GRANSKNINGSSTATUS / SYFTE			
HANDLINGSTYP GRANSKNINGSHANDLING			
DATUM 2021-11-02		LEVERANS / ÄNDRINGS-PM	
OBJEKT E16/VÄG70 BORLÄNGE-DJURÅS			
DELOMRÅDE / BANDEL 2 - ETAPP 2 NORR AMSBERG-SIFFERBO			
ANLÄGGSNINGSDDEL SIFFERBOHEDEN, JÄRNVÄGSBRO ÖVER VÄG			
OBJEKTNUMMER / KM 83859571		KONSTRUKTIONSNUMMER 100-16141-1	
BESTÄLLARE TRAFIKVERKET		LEVERANTÖR SWECO	
SKAPAD AV M CAVERÖ		UPPRAGSNUMMER 12704143	
GODKÄND AV B. GORDONSSON		AVDELNING CIVIL	
RITNINGSTYP BROSKISS			
TEKNIKOMRÅDE / INNEHÅLL BRO			
BESKRIVNING BRO ÖVER VÄG VID SIFFERBOHEDEN KM 78+240, BORLÄNGE KOMMUN DALARNAS LÄN ALTERNATIV PLATTRAMBRO			
SKALA 1:200, 1:100		FORMAT A1	
RITNINGSNUMMER 2 46 K 20 11		FÖRVALTNINGSNUMMER	
BLAD		NÄSTA BLAD	
BET			

