


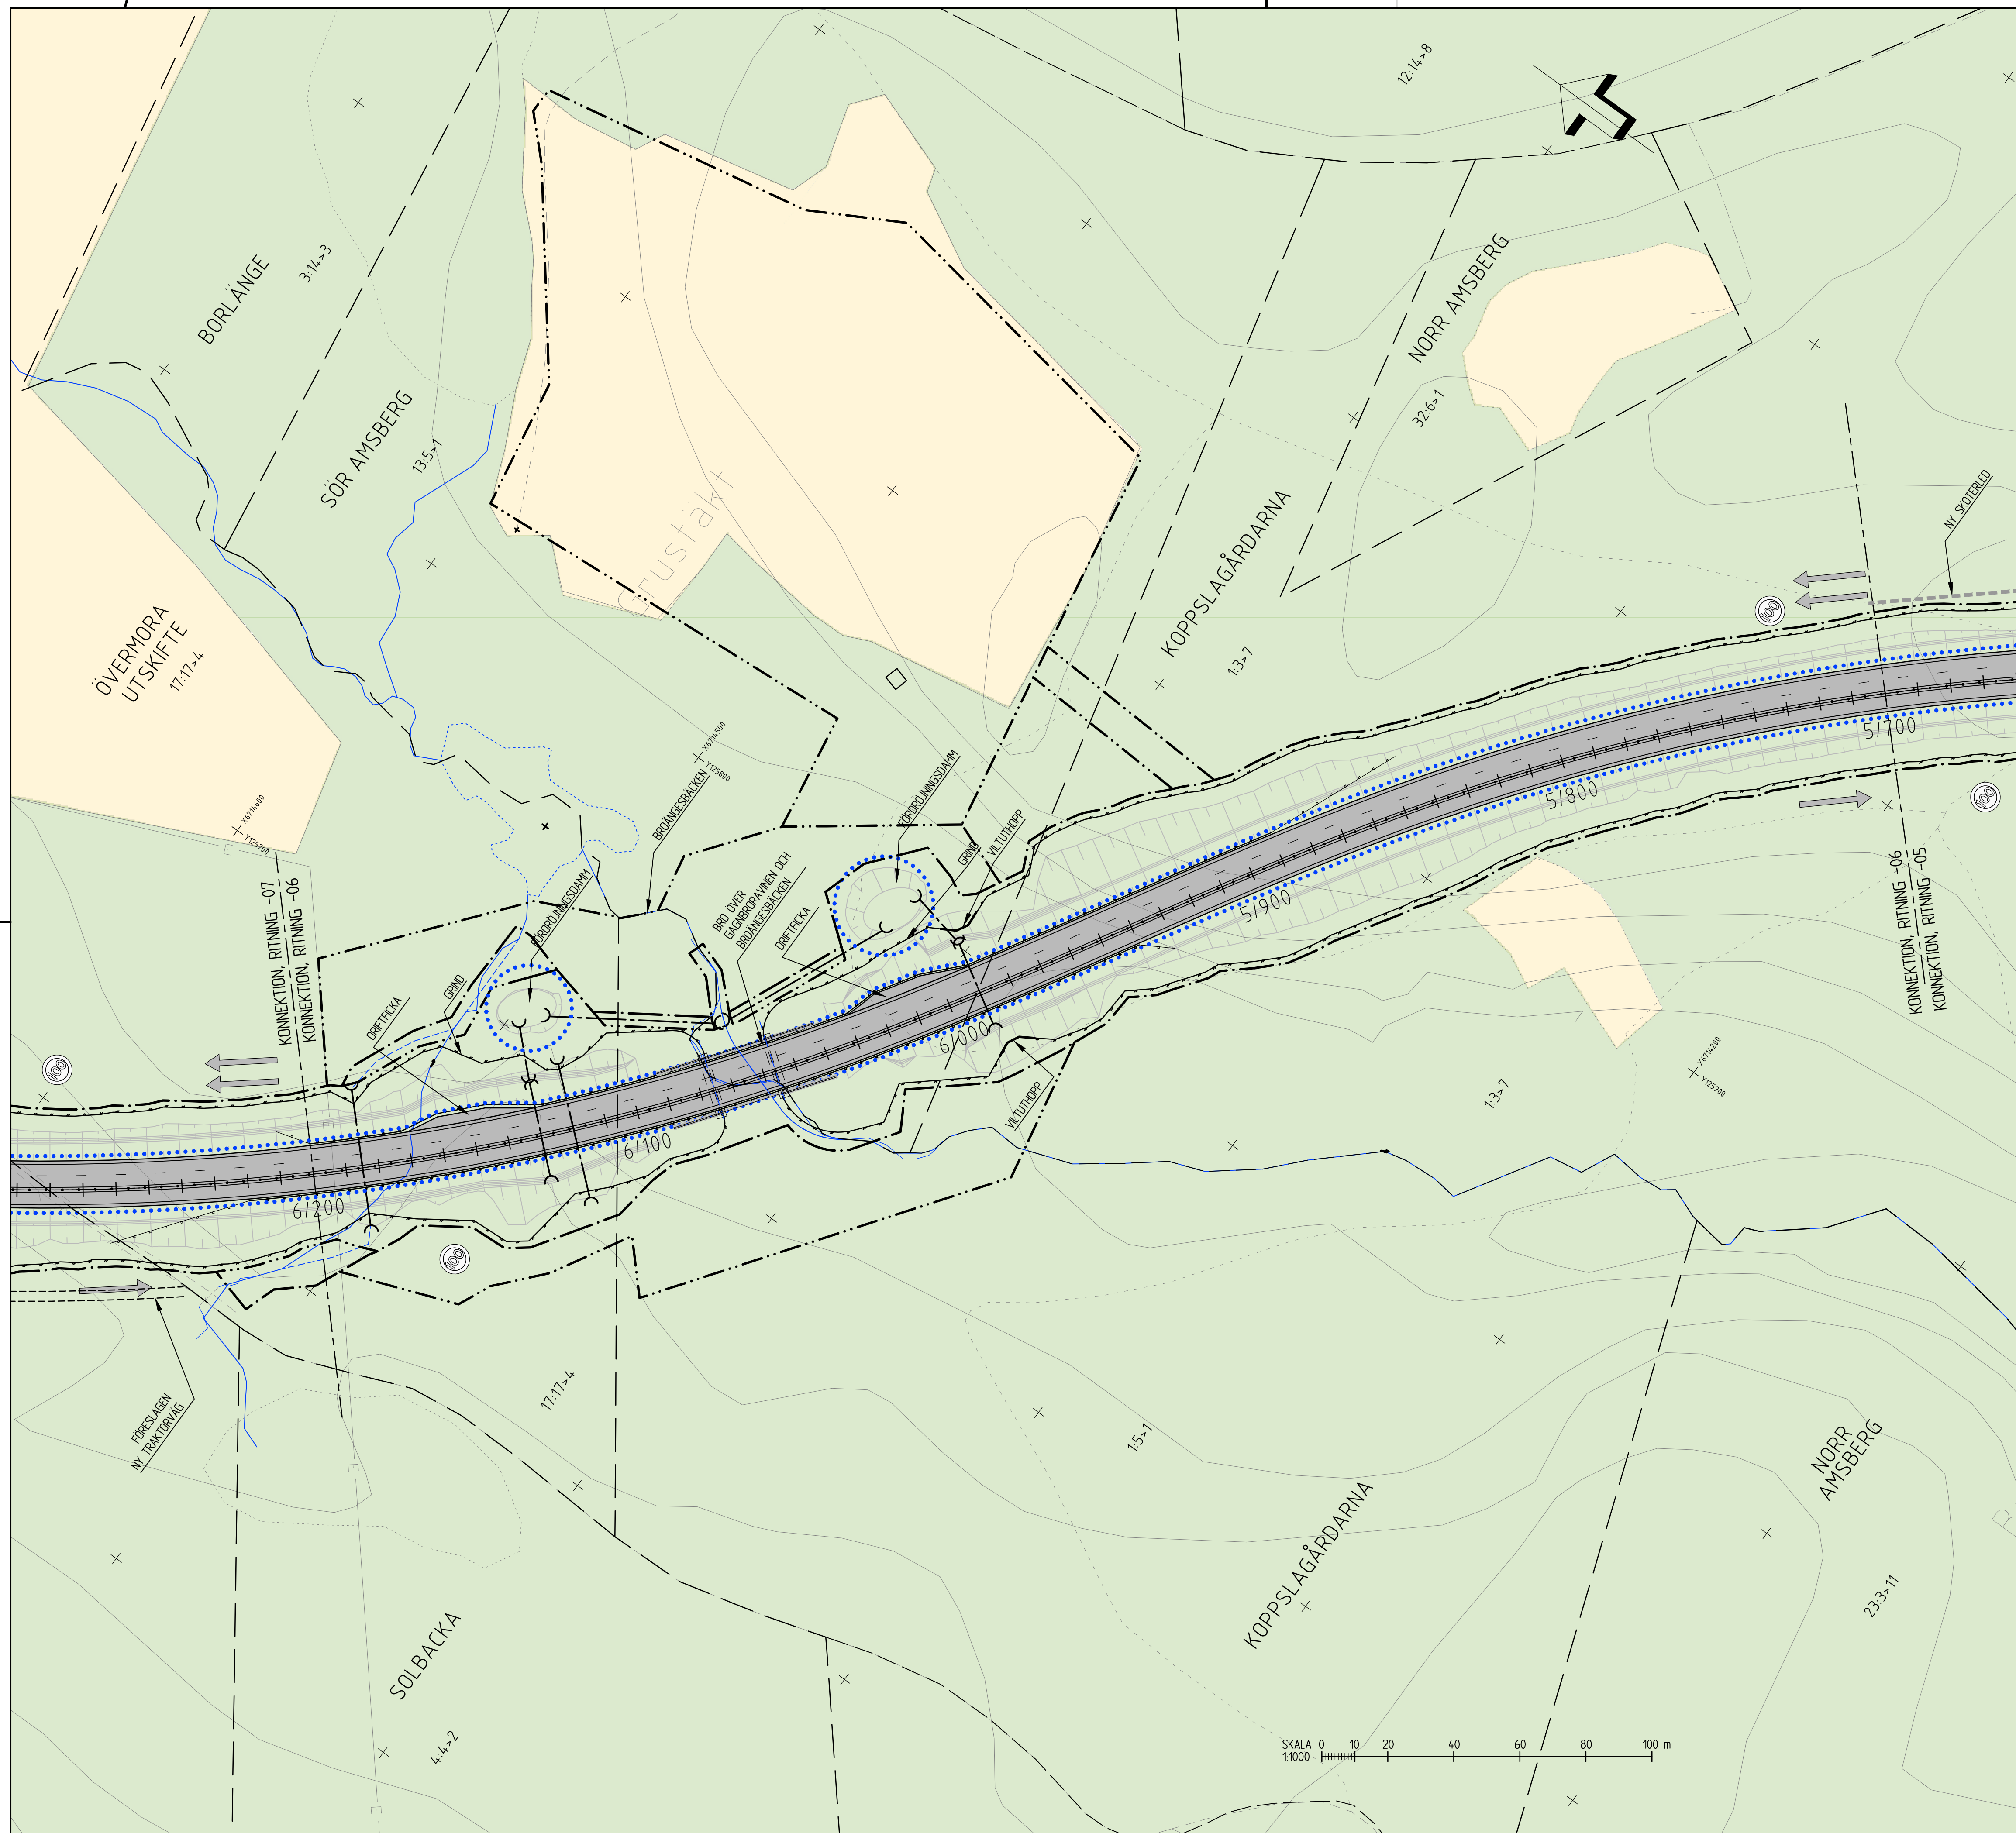

TECKENFÖRKLARING ILLUSTRATIONSKARTA

MARKANSPRÅK

- GRÄNS FÖR VÄGOMRÅDE
- AVGRÄNSNING MELLAN OLIKA TYPER AV MARKANSPRÅK

KOORDINATSYSTEM
 PLAN: SWEREF 99 15:45
 HÖJD: RH2000

BEFINTLIGA FÖRHÅLLANDEN


 KOMMUNGRÄNS
 TRAKTGÄNS
 FASTIGHETSGRÄNS
 VATTENDRAG, DIKI
 JÄRNVÄG

PROJEKTERAT

Diagram illustrating various road construction symbols and their corresponding Swedish descriptions:

- VÄGBANA FÖR NY VÄG, OMBYGGD VÄG ELLER GC-VÄG** (Roadway for new road, reconstructed road, or GC-road): Symbol showing a grey rectangular area with a dashed line and the number 0/100.
- FÖRESLAGEN ERSÄTTINGSVÄG** (Proposed replacement road): Symbol showing a dashed line.
- VÄGDEL SOM RIVS** (Road section to be demolished): Symbol showing a rectangular area with a cross-hatch pattern.
- KÖRFÄLTSMÄRKNING** (Lane marking): Symbol showing two sets of arrows pointing in opposite directions.
- ANSLUTNING STÅNGS** (Junction): Symbol showing a red 'X' shape.
- ÖPPNING I MITTRÄCKE (8 METER)** (Opening in median (8 meters)): Symbol showing a red circle.
- ANSLUTNING MED BEGRÄNSAD KÖRRÄTTNING** (Junction with limited lane correction): Symbol showing a red 'L' shape.
- NY VÄGTRUMMA (ELLER FÖRLÄNGNING AV BEF. TRUMMA)** (New roadway (or extension of existing roadway)): Symbol showing a horizontal line with a central dot.
- BYGGNAD SOM RIVS** (Structure to be demolished): Symbol showing a rectangular area with a cross-hatch pattern.
- NYTT MITTRÄCKE** (New median): Symbol showing a horizontal line with a central dot.
- NYTT RÄCKE** (New barrier): Symbol showing a horizontal line with a central dot.
- NYTT VILTSTÄNGSEL** (New wildlife barrier): Symbol showing a horizontal line with a central dot.
- NY BULLERSKÄRM** (New noise barrier): Symbol showing a horizontal line with a central dot.
- OMGRÄVNING VATTENDRAG** (Excavation of drainage ditch): Symbol showing a horizontal line with a central dot.
- GRUNDVATTENSKYDD ELLER YTVATTENSKYDD** (Groundwater protection or surface water protection): Symbol showing a horizontal line with a central dot.
- FÖRESLAGEN NY HASTIGHET** (Proposed new speed limit): Symbol showing a circular speed limit sign with the number 80.

FASTIGHETSKARTA ERHÅLLEN FRÅN LANTMÄTERIET 2021-10-19

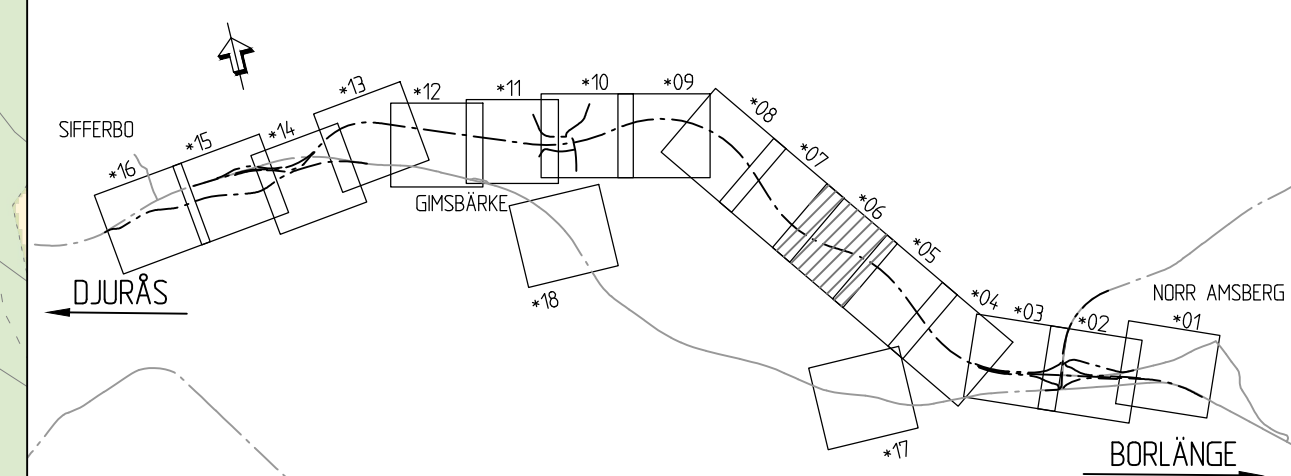

TYP AV PLAN		VÄGPLAN	
GRANSKNINGSSTATUS / SYFTE			
HANDLINGSTYP			
GRANSKNINGSHANDLING			
DATUM 2021-11-02		LEVERANS / ANDRINGS-PM	
OBJEKT			
E16/VÄG70 BORLÅNGE-DJURÅS			
DELOMRÅDE / BANDEL 2 - ETAPP 2 NORR AMSBERG-SIFFERBO			
ANLÄGNINGSIDEN GEMENSAMT			
OBJEKTNUMMER / KM 83859571		KONSTRUKTIONSNUMMER	
BESTÄLLARE  TRAFIKVERKET		LEVERANTÖR  SWECO	
SKAPAD AV M.BERGQVIST, T.ROSENDAHL		UPPDAGSNUMMER 12704143	
GODKÄND AV B.GORDONSSON		ÄNDELNING CIVIL	
RITNINGSTYP			
ILLUSTRATIONSKARTA			
TEKNIKOMRÅDE / INNEHÅLL VÄGUTFORMNING OCH TRAFIK			
BESKRIVNING KM 5/700 - 6/200			
SKALA 1:1000	FORMAT A1	FÖRVALTNINGSNUMMER	
RITNINGSNUMMER 2 00 T 05 06	BLAD	NÄSTA BLAD	BET