
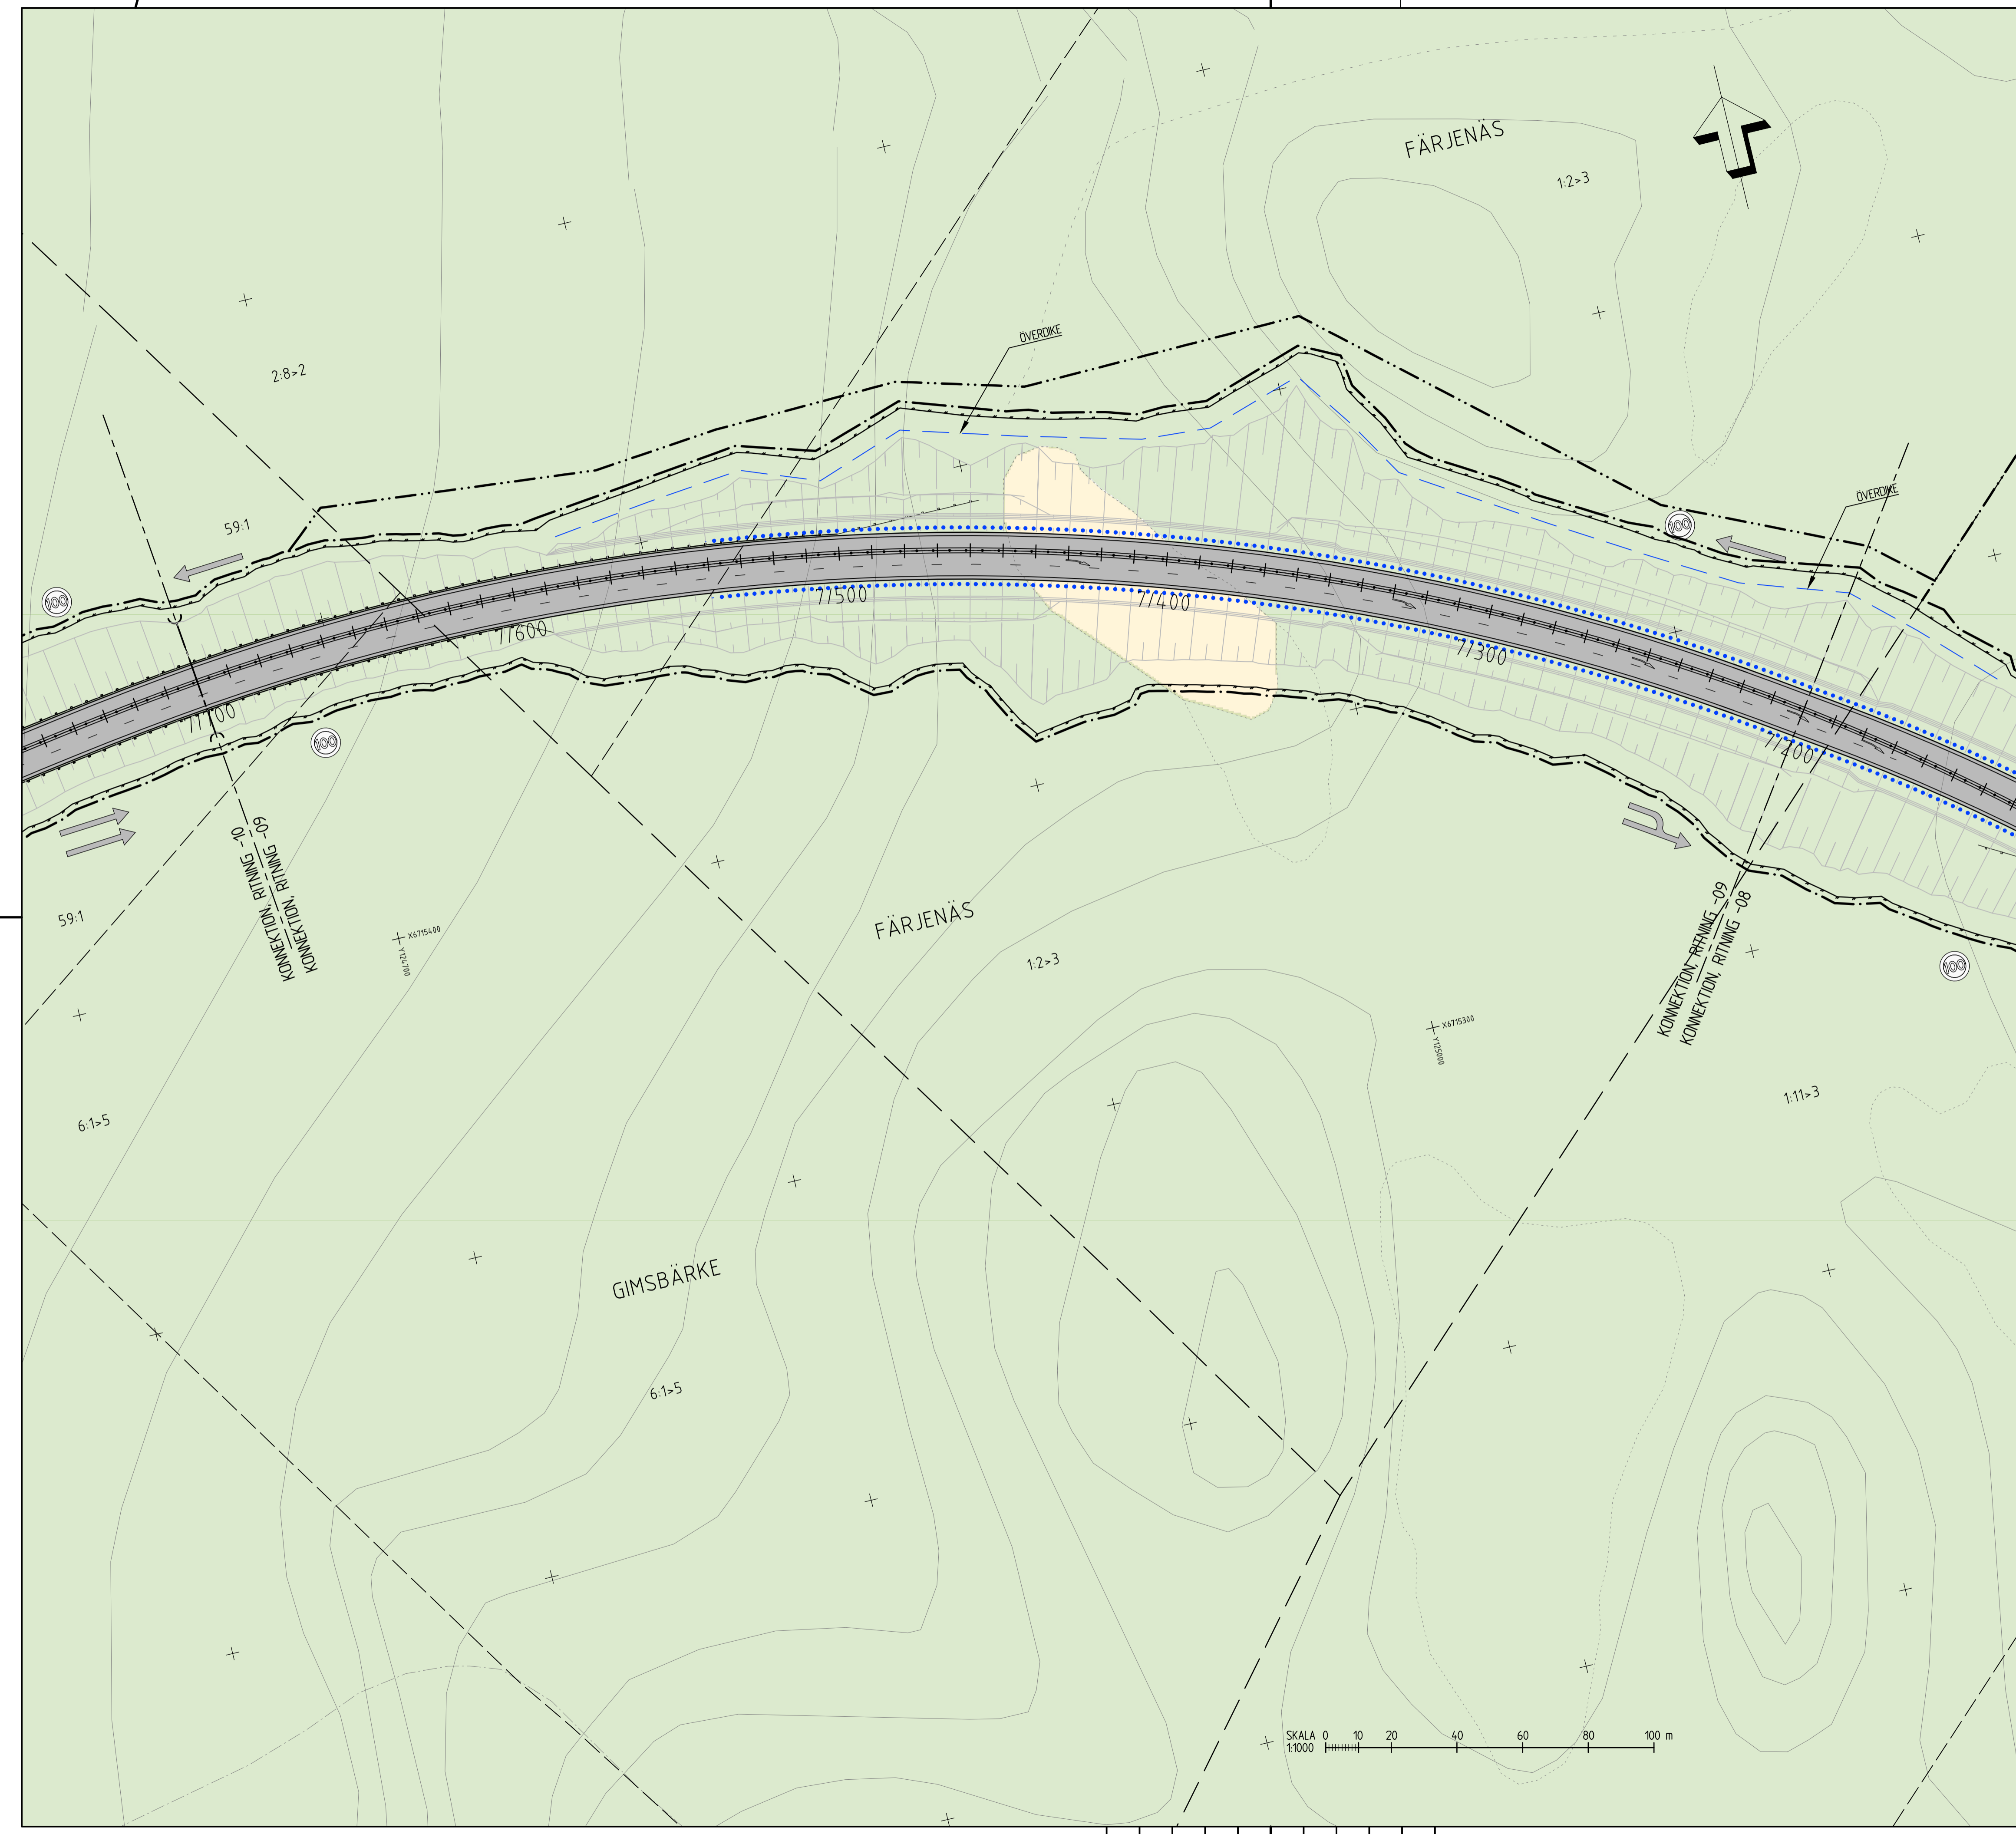


TECKENFÖRKLARING ILLUSTRATIONSKARTA

COORDINATSYSTEM
PLAN: SWEREF 99 1545
HÖJD: RH2000

- MARKANSPRÅK
- · — · — GRÄNS FÖR VÄGOMRÅDE
 - · — · — AVGRÄNSNING MELLAN OLIKA TYPER AV MARKANSPRÅK
- BEFINTLIGA FÖRHÅLLANDEN
- KOMMUNGRÄNS
 - TRAKTGÄNS
 - FASTIGHETSGRÄNS
 - VATTENDRAG, DIKE
 - JÄRNVÄG

- PROJEKTERAT
- VÄGBANA FÖR NY VÄG, OMBYGGD VÄG ELLER GC-VÄG
 - FÖRESLAGEN ERSÄTTNINGSVÄG
 - VÄGDEL SOM RIVS
 - KÖRFÄLTSDIVISION
 - ANSLUTNING STANGS
 - ÖPPNING I MITTRÄCKE (8 METER)
 - ANSLUTNING MED BEGRÄNSAD KÖRRIKTNING
 - NY VÄGRUMMA (ELLER FÖRLÄNGNING AV BEF. TRUMMA)
 - BYGGNAD SOM RIVS
 - NYTT MITTRÄCKE
 - NYTT RÄCKE
 - NYTT VILTSTÄNGSEL
 - NY BULLERSKÄRM
 - OMRÄVNING VATTENDRAG
 - GRUNDVATTENSKYDD ELLER YTVATTENSKYDD
 - FÖRESLAGEN NY HASTIGHET

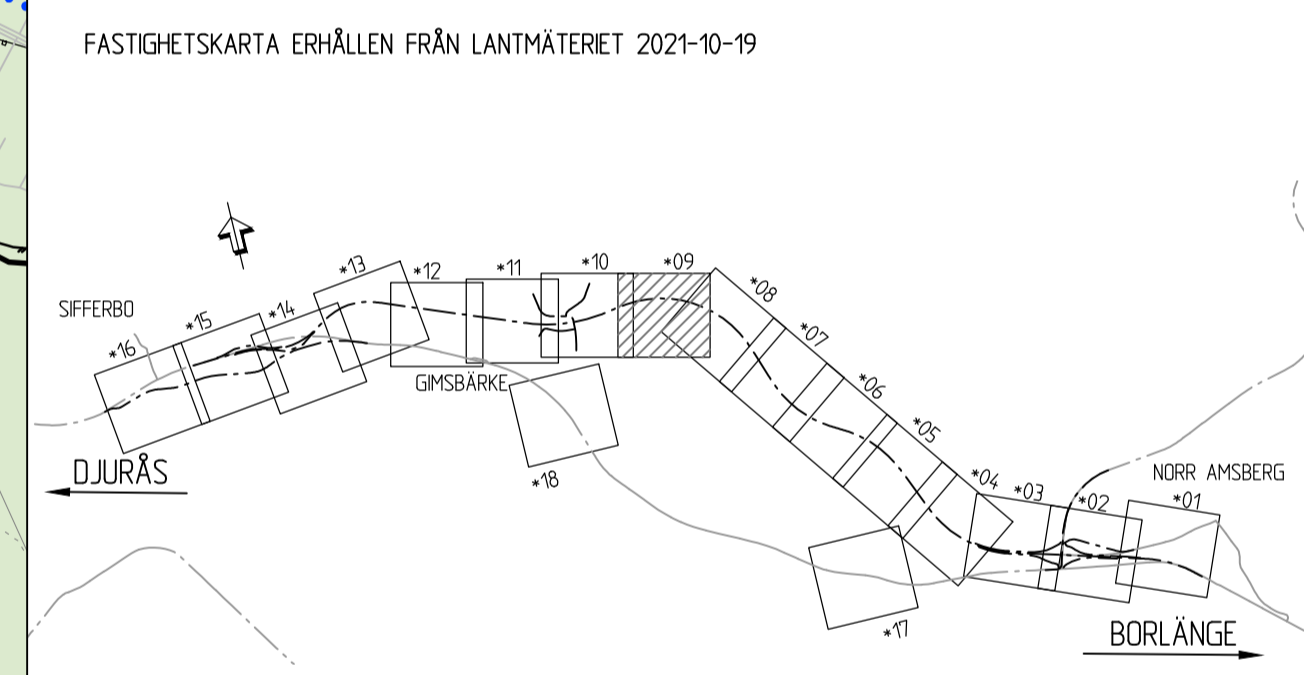

TYP AV PLAN		VÄGPLAN	
GRANSKNINGSSTATUS / SYFTE			
HANDLINGSTYP		GRANSKNINGSHANDLING	
DATUM	2021-11-02	LEVERANS / ÄNDRINGS-PM	
OBJEKT	E16/VÄG70 BÖRLÄNGE-DJURÅS		
DELOMRÅDE / BANDEL	2 - ETAPP 2 NORR AMSBERG-SIFFERBO		
ANLÄGGNINGSDEL	GEMENSAMT		
OBJEKTNUMMER / KM	83859571	KONSTRUKTIONNUMMER	
BESTÄLLARE	TRAFIKVERKET	LEVERANTÖR	SWECO
SKAPAD AV	M.BERGQVIST, T.ROSENDAHL	UPPDRAGSNUMMER	12704143
GODKÄND AV	B.GORDONSSON	AVDELNING	CIVIL
RITNINGSTYP	ILLUSTRATIONSKARTA		
TEKNIKOMRÅDE / INNEHÅLL	VÄGUTFORMNING OCH TRAFIK		
BESKRIVNING	KM 7/200 - 7/700		
SKALA	1:1000	FORMAT	A1
RITNINGNUMMER	2 00 T 05 09	FÖRÄLNINGNUMMER	
		BLAD	NÄSTA BLAD BET

2021-05-09 08:05	2021-05-09 08:05	MARELL, V.S. 2021
2021-05-09 08:05	2021-05-09 08:05	MARELL, V.S. 2021
