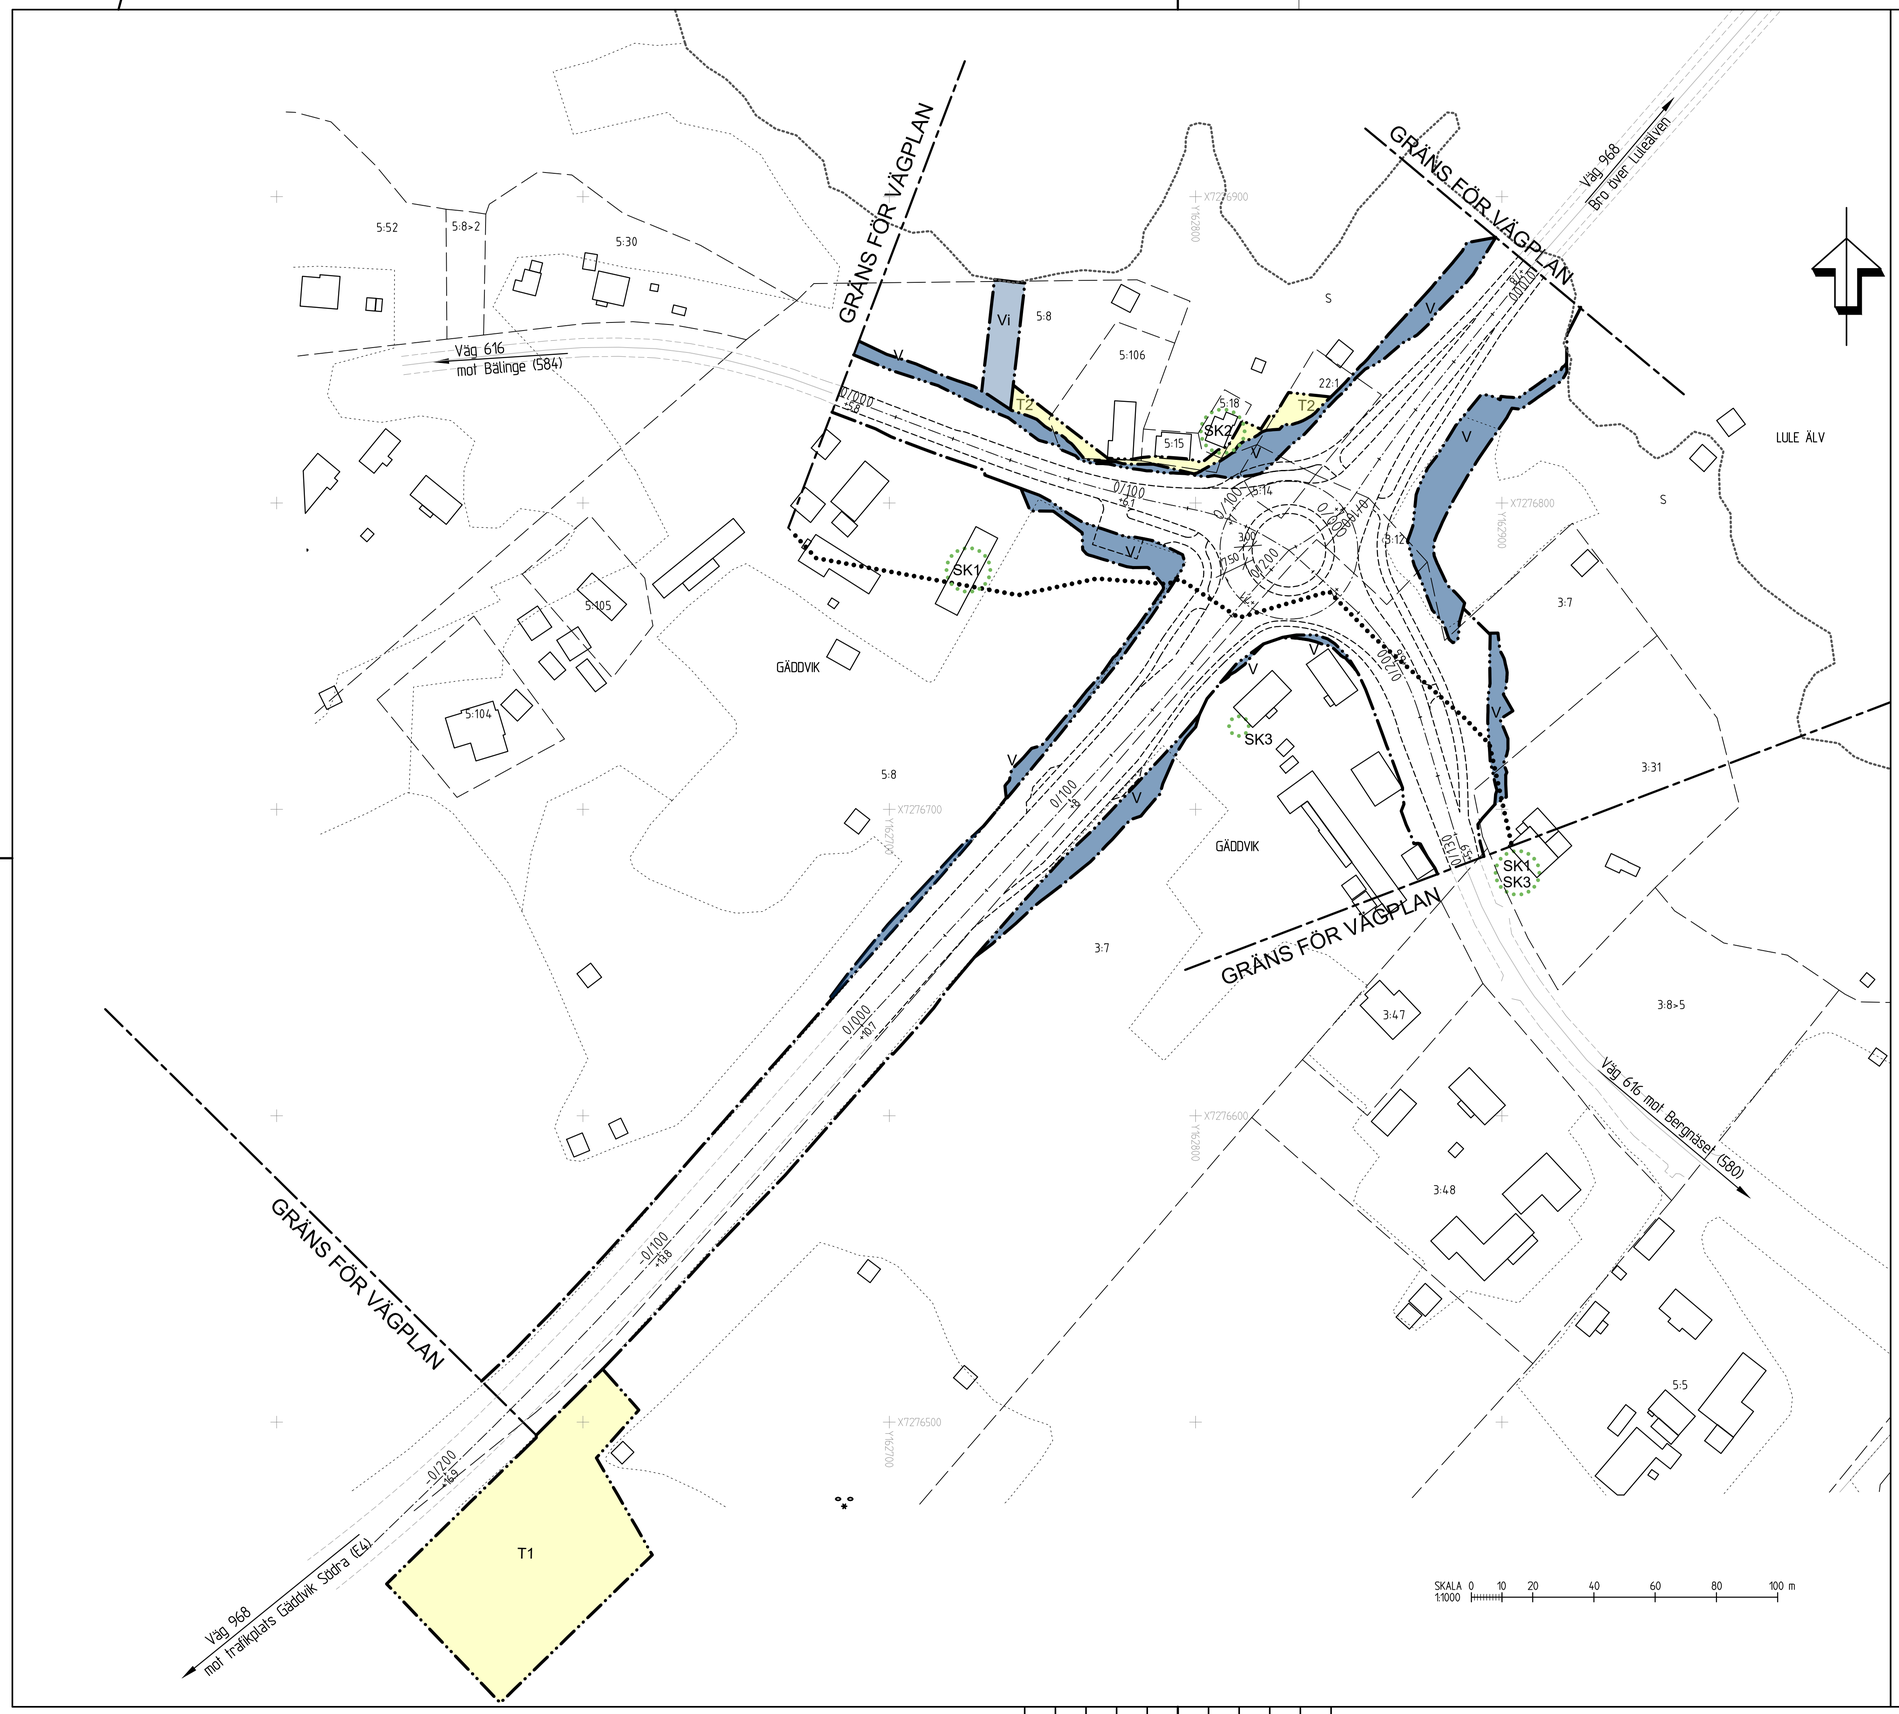
GRÄNS FÖR VÄGPLAN
GRÄNS FÖR VÄGPLAN
GRÄNS FÖR VÄGPLAN
GRÄNS FÖR VÄGPLAN
Väg 616
mot Bälinge (584)
Väg 968
Bro över Luleälven
Väg 616 mot Bergnäset (580)
Väg 968
mot Trafikplats Gäddvik Södra (E4)
LULE ÄLV
GÄDDVIK
GÄDDVIK
5:52
5:8>2
5:30
5:8
5:106
5:18
5:15
5:14
5:12
5:105
5:104
5:8
3:7
3:31
3:7
3:47
3:8>5
3:48
5:5
22:1
Vi
V
T2
T1
SK1
SK2
SK3
SK1
SK3
S
X7276900
Y6279000
X7276800
Y6279000
X7276700
Y6279000
X7276600
Y6279000
X7276500
Y6279000
0/000
0/100
0/200
