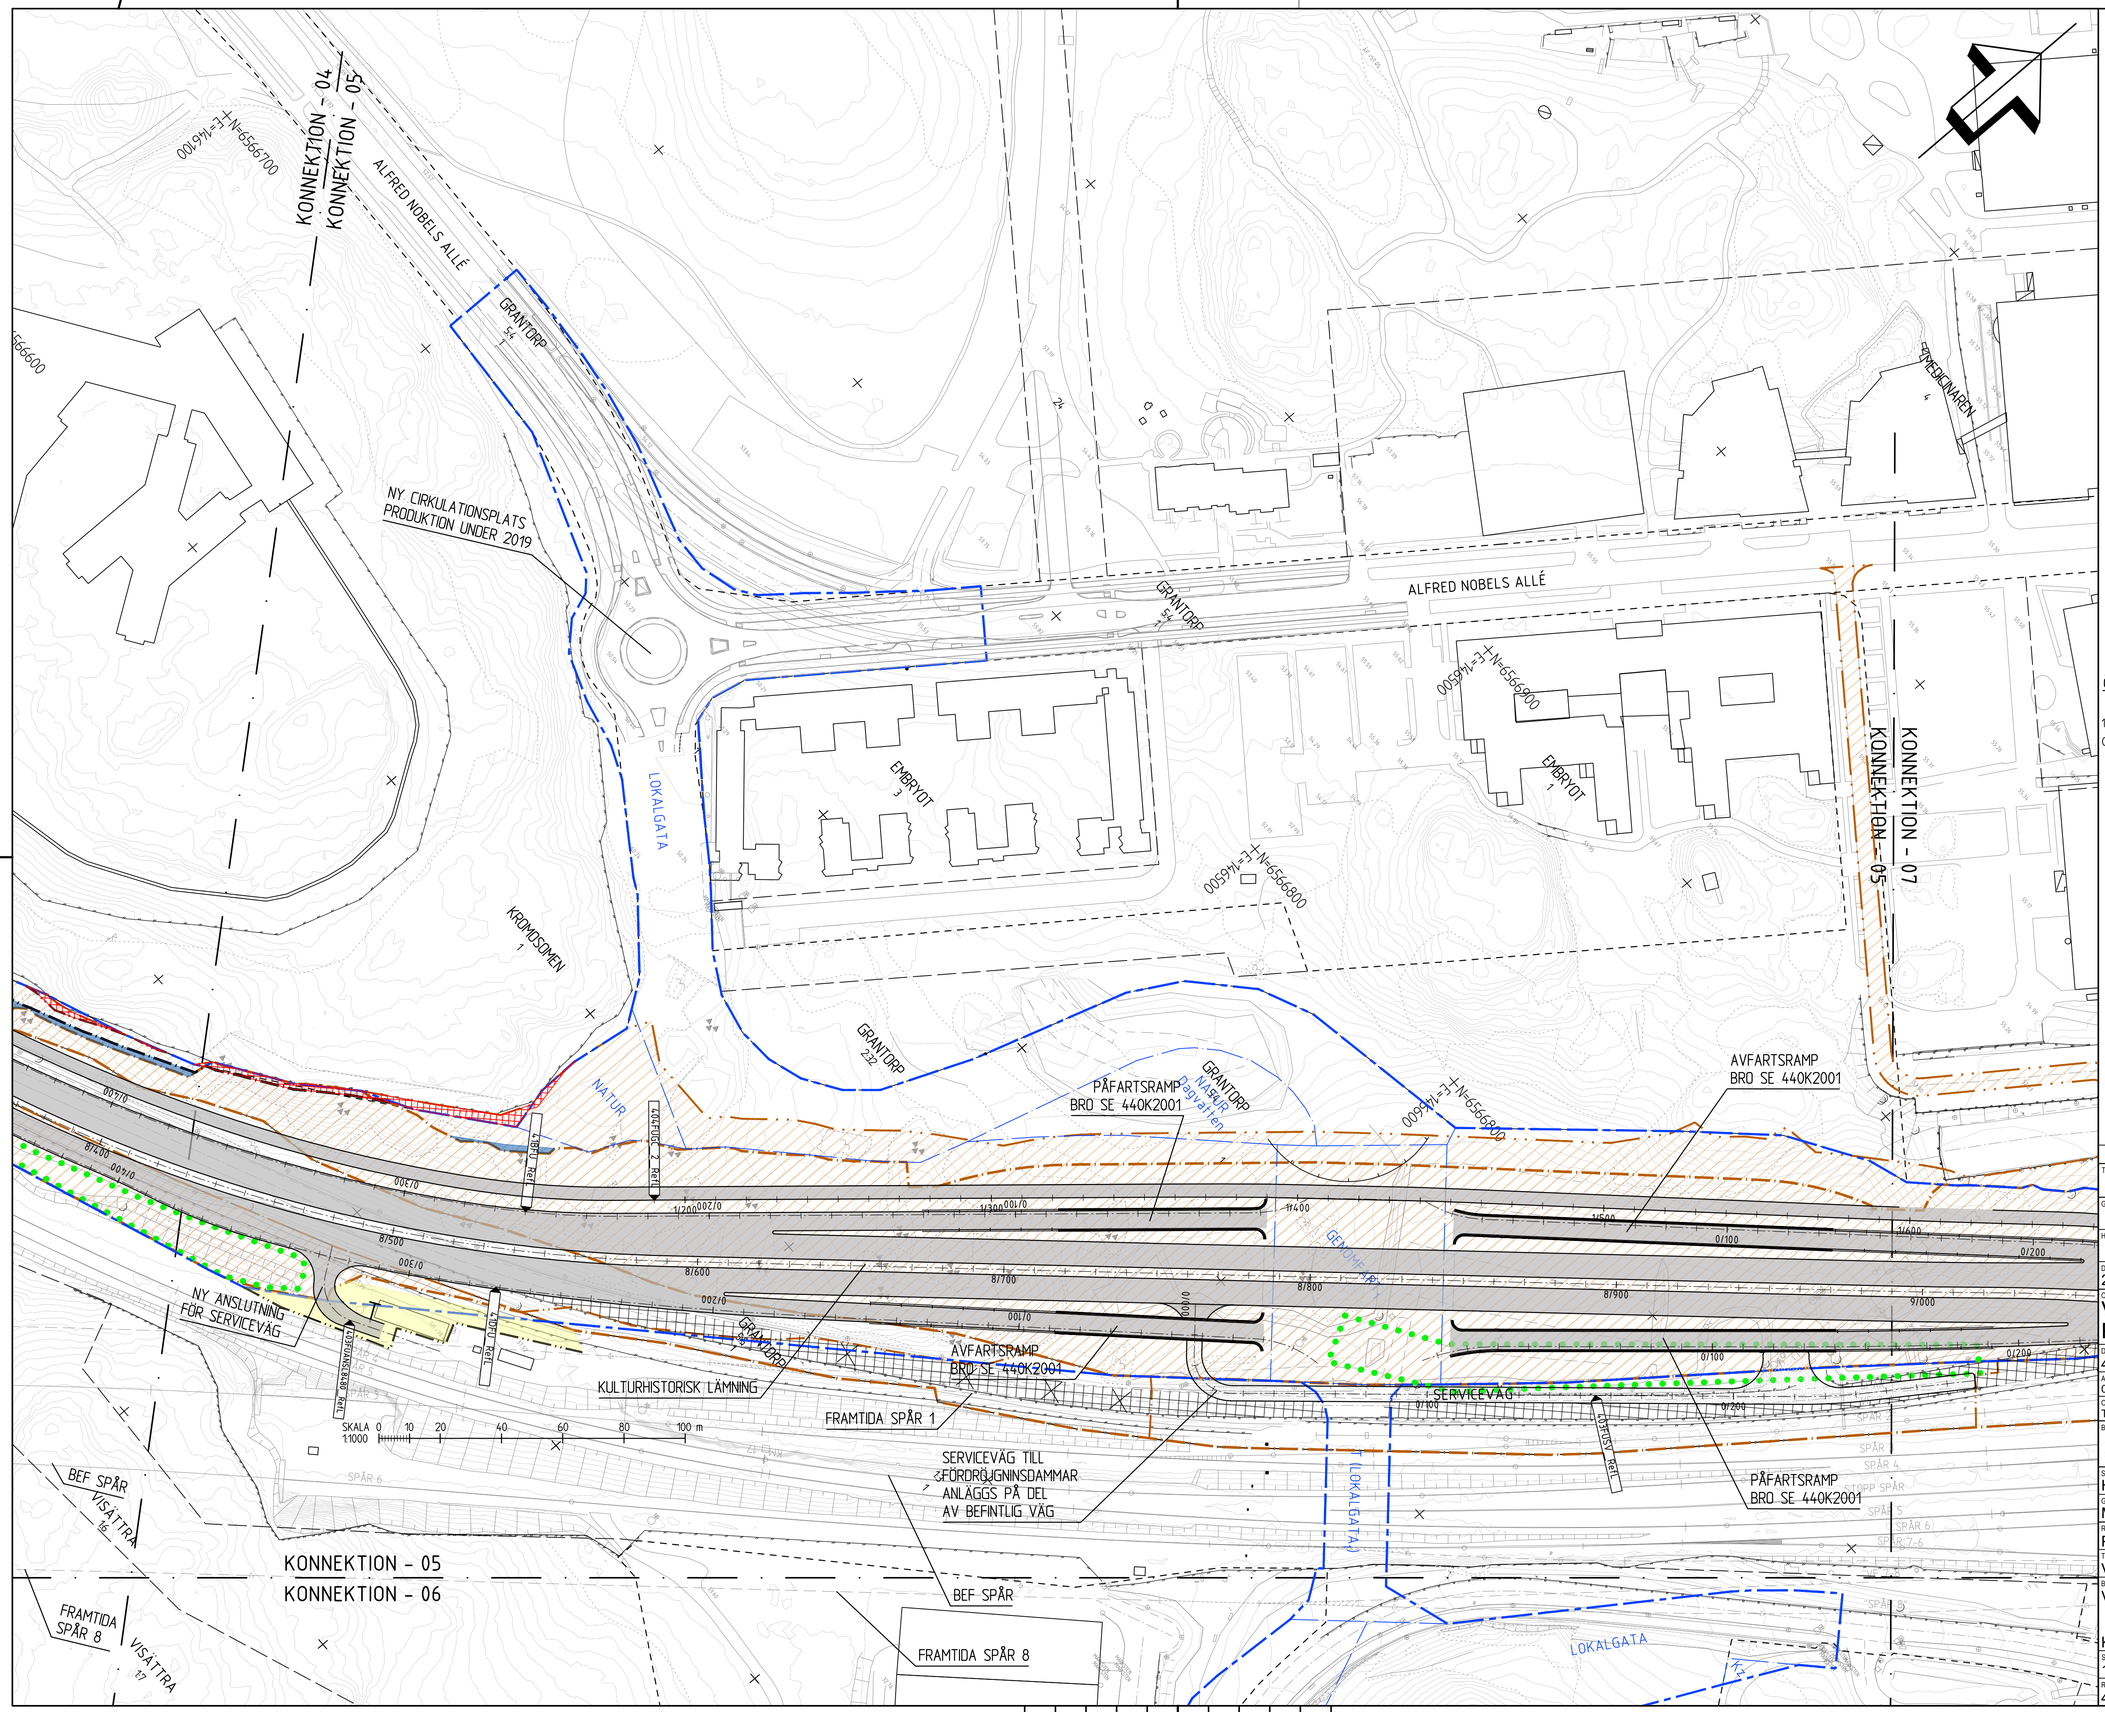

TECKENFÖRKLARING

MARKANSPRÅK, DATERAT 2018-01-18

- GRÄNS FÖR VÄGOMRÅDE
- AVGRÄNSNINGAR MELLAN OLIKA TYPER AV MARKANSPRÅK
- VÄGOMRÅDE ENLIGT TIDIGARE PLANKARTOR

NYA MARKANSPRÅK

- GRÄNS FÖR VÄGOMRÅDE
- AVGRÄNSNINGAR MELLAN OLIKA TYPER AV MARKANSPRÅK
- V_1 NYTT VÄGOMRÅDE MED VÄGRÄTT
- V_2 NYTT VÄGOMRÅDE UTAN VÄGRÄTT INOM DETALJPLAN
- Vi NYTT VÄGOMRÅDE MED INSKRÄNKT VÄGRÄTT
- T TILLFÄLLIG NYTTJANDERÄTT

MARKANSPRÅK SOM UTGÅR

- AVGÅENDE VÄGOMRÅDE

DETALJPLANER

- GRÄNS FÖR DETALJPLAN

ÖVRIGA BETECKNINGAR PÅ PLANKARTAN

- NY VÄG, VÄGBANEKANTER
- 170.52 0/000 170.52 LÄNGDMÄTNING OCH HÖJDSÄTTNING
- KOMMUNGRÄNS
- FASTIGHETSGRÄNS
- KVARTERSTRAKTGRÄNS
- TRAKTGRÄNS
- NY KONSTRUKTION
- FÖRSELAGEN VÄGTRUMMA
- FRAMTIDA SPÅR - OSÄKERT LÄGE

A	ÄNDRING AV PLAN	J-E G	20XXXX

TYP AV PLAN: VÄGPLAN

GRANSKNINGSSTATUS / SYFTE: UNDER ARBETE

HANDLINGSTYP: SAMRÅDSUNDERLAG

DATUM: 2020-05-29

LEVERANS / ÄNDRINGS-PM:

OBJEKT: VÄG 226/571 PÅLAMALMSVÄGEN

DELOMRÅDE / BANDEL: 4 TPL HUDDINGE - TPL FLAGGPLAN

ANLÄGGNINGSDEL: 00 GEMENSAMT

OBJEKTNUMMER / KM: TRV 2018/127819

KONSTRUKTIONSNUMMER:

BESTÄLLARE: TRAFIKVERKET

LEVERANTÖR: SWECO

SKAPAD AV: H.SUNDMAN

UPPDRAGSNUMMER: 12705642

GODKÄND AV: M.PETTERSSON

AVDELNING: CIVIL AB

RITNINGSTYP: PLAN

TEKNIKOMRÅDE / INNEHÅLL: VÄGUTFORMNING OCH TRAFIK

BESKRIVNING: VÄG 226

KM 8/580-KM 9/100

SKALA	FORMAT	FÖRVALTNINGSNUMMER
1:1000	A1	

RITNINGSNUMMER	BLAD	NÄSTA BLAD	BET
4 00 T 93 05			A

Ritmall: S:\SE\Gemensam\STD\01\PM\BLR\122\121\12705642\000\01\00_Gemensamma mallar\LADM_LADM-V1.1\Ritblad\400\01\93\05\mod Skapad av: Sundman, Hakan 2020-06-25 13:56