



TECKENFÖRKLARING

(svart/vitt kan variera mellan teckenförklaring och karta pga synlighet)

GRÄNSER

- Gräns för vägområde
- Fastighetsgräns
- Traktgräns
- Rättighet

PROJETERAT

- Ny väg, vägbananter och längdmätning
- Vägbana respektive gång- och cykelbana
- Bro
- Tillfällig omlodningsväg
- Slänt
- Bullerskyddsskärm
- Sidoräcke
- Mitträcke
- Faunastängsel
- Väntledning
- Dagvattenledning
- Splivvattenledning, självfall
- Spillvattenledning, trycksatt
- Dräneringsledning
- Trumma
- Illustration av förstagna nya vägar/gång- och cykelbanor som inte regleras av väglagen

BEFINTLIGT

- Perstorp 11
- Fastighetsbeteckning
- Bostadshus
- Damm
- Enskild anslutning som stängs
- Elstråk, lågspänning
- Elstråk, högspänning
- Elstråk med belysning
- Opto-/telestråk
- Fiberstråk
- Väntledning
- Dagvattenledning
- Spillvattenledning, självfall
- Spillvattenledning, trycksatt


SKALA 0 10 20 40 60 80 100 m
1:1000

KARTDEKLARATION
Kartunderlag från Lantmäteriet 2024-04-29 kompletterat med inmätningar av AFRY. Ledningar från Ledningskollen. Alla ledningslägen skall anses osäkra.

ANVISNINGAR
Koordinatsystem
Plansystem: SWEREF 99 13 30
Höjdsystem: RH 2000


TYP AV PLAN		VÄGPLAN	
GRANSKNINGSSTATUS / SYFTE			
HANDLINGSTYP		FASTSTÄLLELSEHANDLING	
DATUM	2024-09-26	LEVERANS / ÄNDRINGS-PM	
OBJEKT			
E65 SVEDALA-BÖRRINGE			
DELOMRÅDE / BANDEL			
SVEDALA-BÖRRINGE			
ANLÄGGNINGSDDEL			
GEMENSAMT			
OBJEKTNUMMER / KM	148277	KONSTRUKTIONNUMMER	
BESTÄLLARE		LEVERANTÖR	
TRAFIKVERKET		ÅF INFRASTRUCTURE	
SKAPAD AV	M SOTO	UPPDRAGSNUMMER	710726
GODKÄND AV	B. BERGKVIST	AVDELNING	MALMÖ
RITNINGSTYP			
ILLUSTRATIONSKARTA			
TEKNIKOMRÅDE / INNEHÅLL			
T VÄGUTFORMNING OCH TRAFIK			
BESKRIVNING			
BEFINTLIG E65, SEKTION 1/380-1/950 VÄG 813, SÖDRA DELEN SEKTION 0/000-0/135			
SKALA	1:1000	FORMAT	A1
RITNINGSDATUM	100T0511	FÖRVALTNINGSNUMMER	
BLAD		NÄSTA BLAD	BET

SRIF: M000000001
M000000002
M000000003
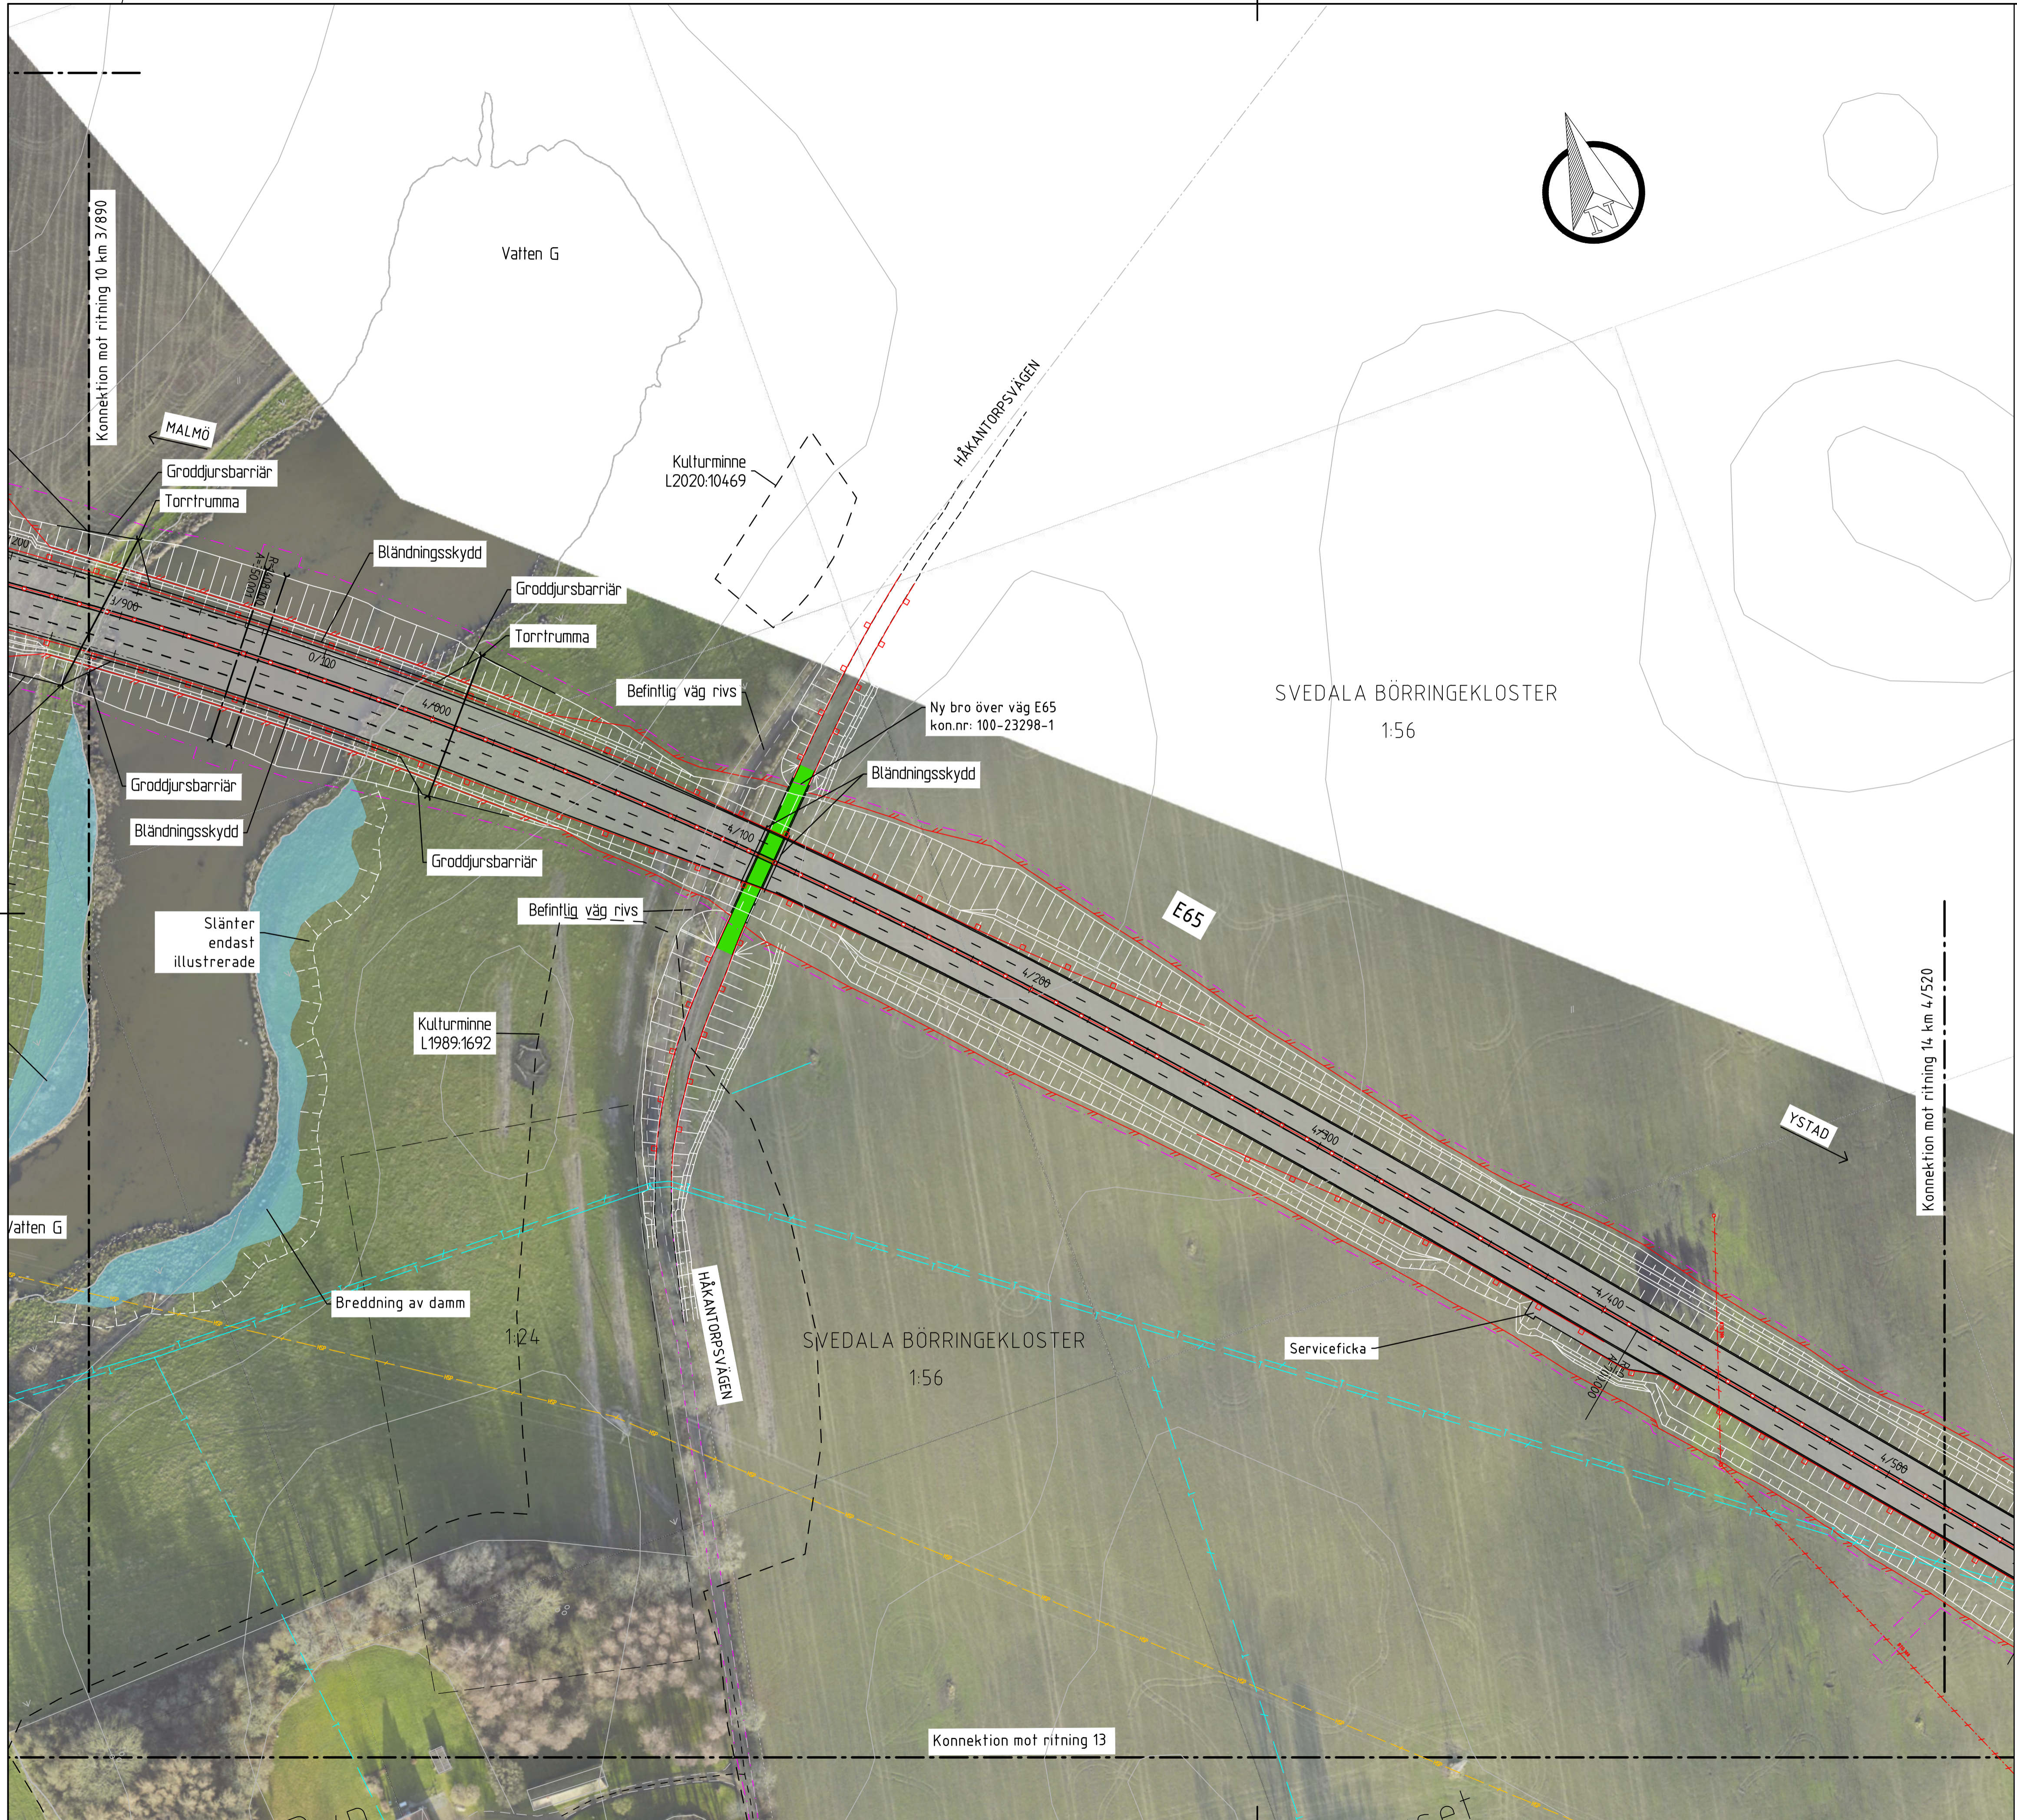

TECKENFÖRKLARING (svart/vitt kan variera mellan teckenförklaring och karta pga synlighet)

GRÄNSER	
	Gräns för vägområde
	Fastighetsgräns
	Traktgräns
	Rättighet
PROJETERAT	
	Ny väg, vägbananter och längdmätning
	Vägbana respektive gång- och cykelbana
	Bro
	Tillfällig omlodningsväg
	Slänt
	Bullerskyddsskärm
	Sidoräcke
	Mitträcke
	Faunasängset
	Väntledning
	Dagvattenledning
	Spillvattenledning, självfall
	Spillvattenledning, trycksatt
	Dräneringsledning
	Trumma
	Illustration av förslagna nya vägar/gång- och cykelbanor som inte regleras av väglagen
BEFINTLIGT	
	Perstorp 11
	Fastighetsbeteckning
	Bostadshus
	Damm
	Enskild anslutning som stängs
	Elstråk, lågspänning
	Elstråk, högspänning
	Elstråk med belysning
	Opto-/telestråk
	Fiberstråk
	Vattenledning
	Dagvattenledning
	Spillvattenledning, självfall
	Spillvattenledning, trycksatt

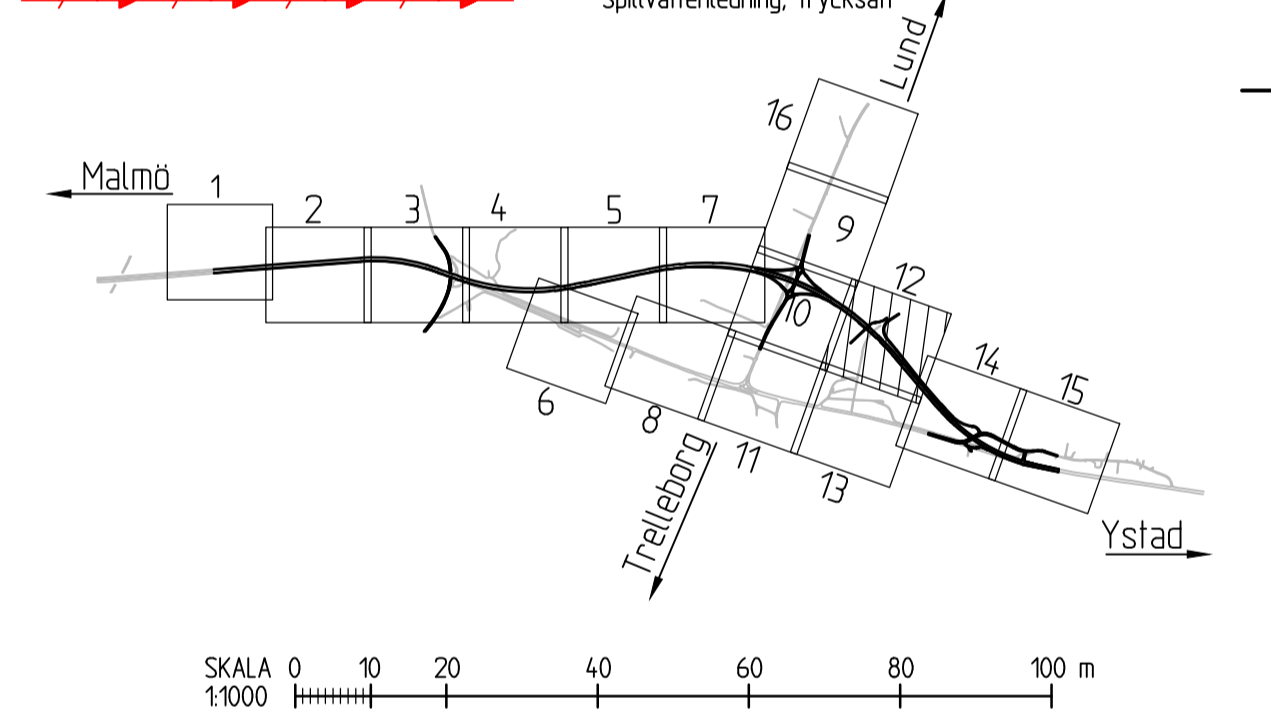

KARTDEKLARATION
 Kartunderlag från Lantmäteriet 2024-04-29 kompletterat med mätningar av AFRY. Ledningar från Ledningskollen. Alla ledningslagen skall anses osäkra.

ANVISNINGAR
 Koordinatsystem
 Plansystem: SWEREF 99 13 30
 Höjdsystem: RH 2000

TYP AV PLAN		VÄGPLAN	
GRANSKNINGSSTATUS / SYFTE			
HANDLINGSTYP		FASTSTÄLLELSEHANDLING	
DATUM	2024-09-26	LEVERANS / ÄNDRINGS-PM	
OBJEKT	E65 SVEDALA-BÖRRINGE		
DELOMRÅDE / BANDEL	SVEDALA-BÖRRINGE		
ANLÄGGNINGSGSDEL	GEMENSAMT		
OBJEKTNUMMER / KM	148277	KONSTRUKTIONNUMMER	
BESTÄLLARE	TRAFIKVERKET	LEVERANTÖR	ÅF INFRASTRUCTURE
SKAPAD AV	M SOTO	UPPDRAGSNUMMER	710726
GODKÄND AV	B. BERGKVIST	AVDELNING	MALMÖ
RITNINGSTYP	ILLUSTRATIONSKARTA		
TEKNIKOMRÅDE / INNEHÅLL	T VÄGUTFORMNING OCH TRAFIK		
BESKRIVNING	E65, SEKTION 3/890-4/520		
SKALA	1:1000	FORMAT	A1
RITNINGSDATUM	100T0512	FÖRVALTNINGSNUMMER	
BLAD		NÄSTA BLAD	BET


2018-02-20 16:53	MARIELL VIKTORSSON
2018-02-20 17:14	MARIELL VIKTORSSON
2018-02-20 17:31	MARIELL VIKTORSSON
2018-02-20 17:37	MARIELL VIKTORSSON
2018-02-20 17:53	MARIELL VIKTORSSON
2018-02-20 18:05	MARIELL VIKTORSSON
2018-02-20 18:19	MARIELL VIKTORSSON
2018-02-20 18:52	MARIELL VIKTORSSON



TECKENFÖRKLARING (svart/vitt kan variera mellan teckenförklaring och karta pga synlighet)

- GRÄNSER**
- Gräns för vägområde
 - Fastighetsgräns
 - Traktgräns
 - Rättighet
- PROJETERAT**
- Ny väg, vägbananter och längdmätning
 - Vägbana respektive gång- och cykelbana
 - Bro
 - Tillfällig omledningsväg
 - Slänt
 - Bullerskyddsskärm
 - Sidoräcke
 - Mitträcke
 - Faunastängsel
 - Väntledning
 - Dagvattenledning
 - Spillvattenledning, självfall
 - Spillvattenledning, trycksalt
 - Dräneringsledning
 - Trumma
 - Illustration av förstagna nya vägar/gång- och cykelbanor som inte regleras av väglagen

- BEFINTLIGT**
- Perstorp 11
 - Fastighetsbeteckning
 - Bostadshus
 - Damm
 - Enskild anslutning som stängs
 - Elstråk, lågspänning
 - Elstråk, högspänning
 - Elstråk med belysning
 - Opto-/telestråk
 - Fiberstråk
 - Väntledning
 - Dagvattenledning
 - Spillvattenledning, självfall
 - Spillvattenledning, trycksalt

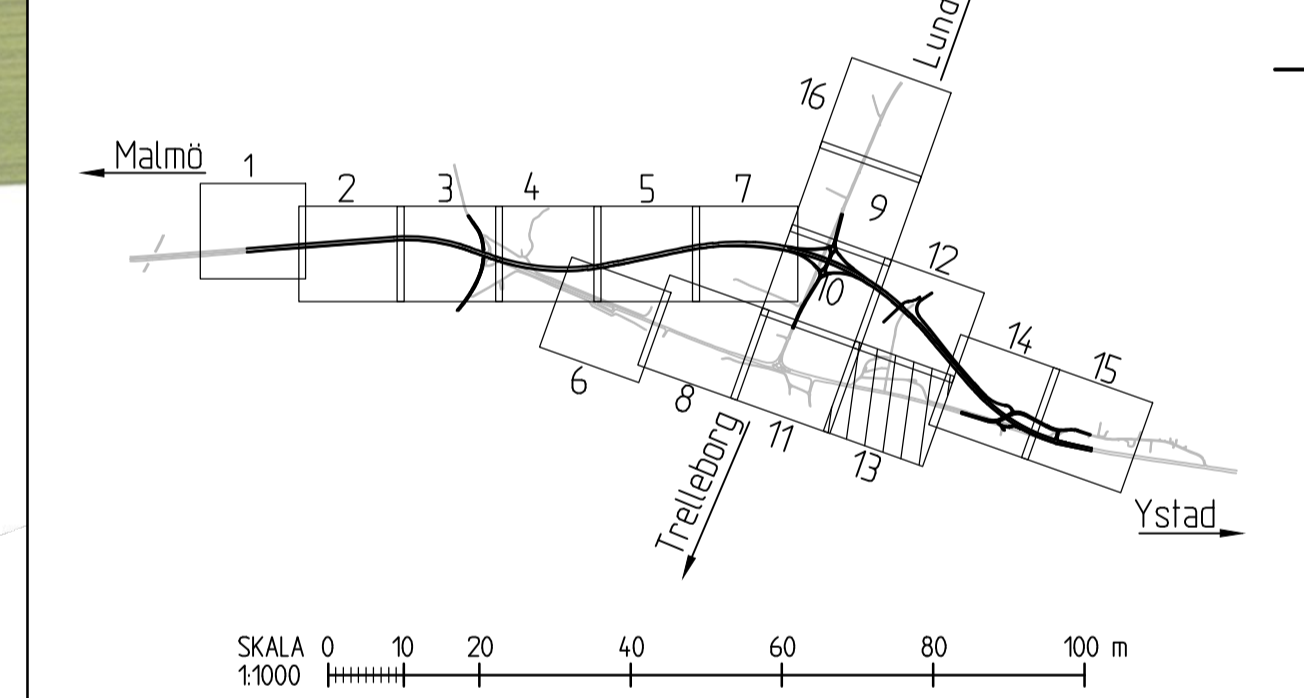

KARTEKLARATION
 Kartunderlag från Lantmäteriet 2024-04-29 kompletterat med mätningar av AFRY.
 Ledningar från Ledningskollen. Alla ledningslagen skall anses osäkra.

ANVISNINGAR
 Koordinatsystem
 Plansystem: SWEREF 99 13 30
 Höjdsystem: RH 2000

TYP AV PLAN		VÄGPLAN	
GRANSKNINGSSTATUS / SYFTE			
HANDLINGSTYP		FASTSTÄLLELSEHANDLING	
DATUM	2024-09-26	LEVERANS / ÄNDRINGS-PM	
OBJEKT			
E65 SVEDALA-BÖRRINGE			
DELOMRÅDE / BANDEL			
SVEDALA-BÖRRINGE			
ANLÄGGNINGSGDEL			
GEMENSAMT			
OBJEKTNUMMER / KM	148277	KONSTRUKTIONSNUMMER	
BESTÄLLARE	TRAFIKVERKET	LEVERANTÖR	ÅF INFRASTRUCTURE
SKAPAD AV	M SOTO	UPPDRAGSNUMMER	710726
GODKÄND AV	B. BERGKVIST	AVDELNING	MALMÖ
RITNINGSTYP			
ILLUSTRATIONSKARTA			
TEKNIKOMRÅDE / INNEHÅLL			
T VÄGUTFORMNING OCH TRAFIK			
BESKRIVNING			
BEFINTLIG E65, SEKTION 1/950-2/520			
SKALA	1:1000	FORMAT	A1
RITNINGSNUMMER	100T0513	FÖRVALTNINGSNUMMER	
BLAD		NÄSTA BLAD	BET

2018-02-20 07:50
 2018-02-20 07:51
 2018-02-20 08:00
 2018-02-20 08:01
 2018-02-20 09:00

