


Denna ritning är Trafikverkets egendom. Allt obehörigt
 begärande av ritningen beivras enligt lag.
 TRAFIKVERKET

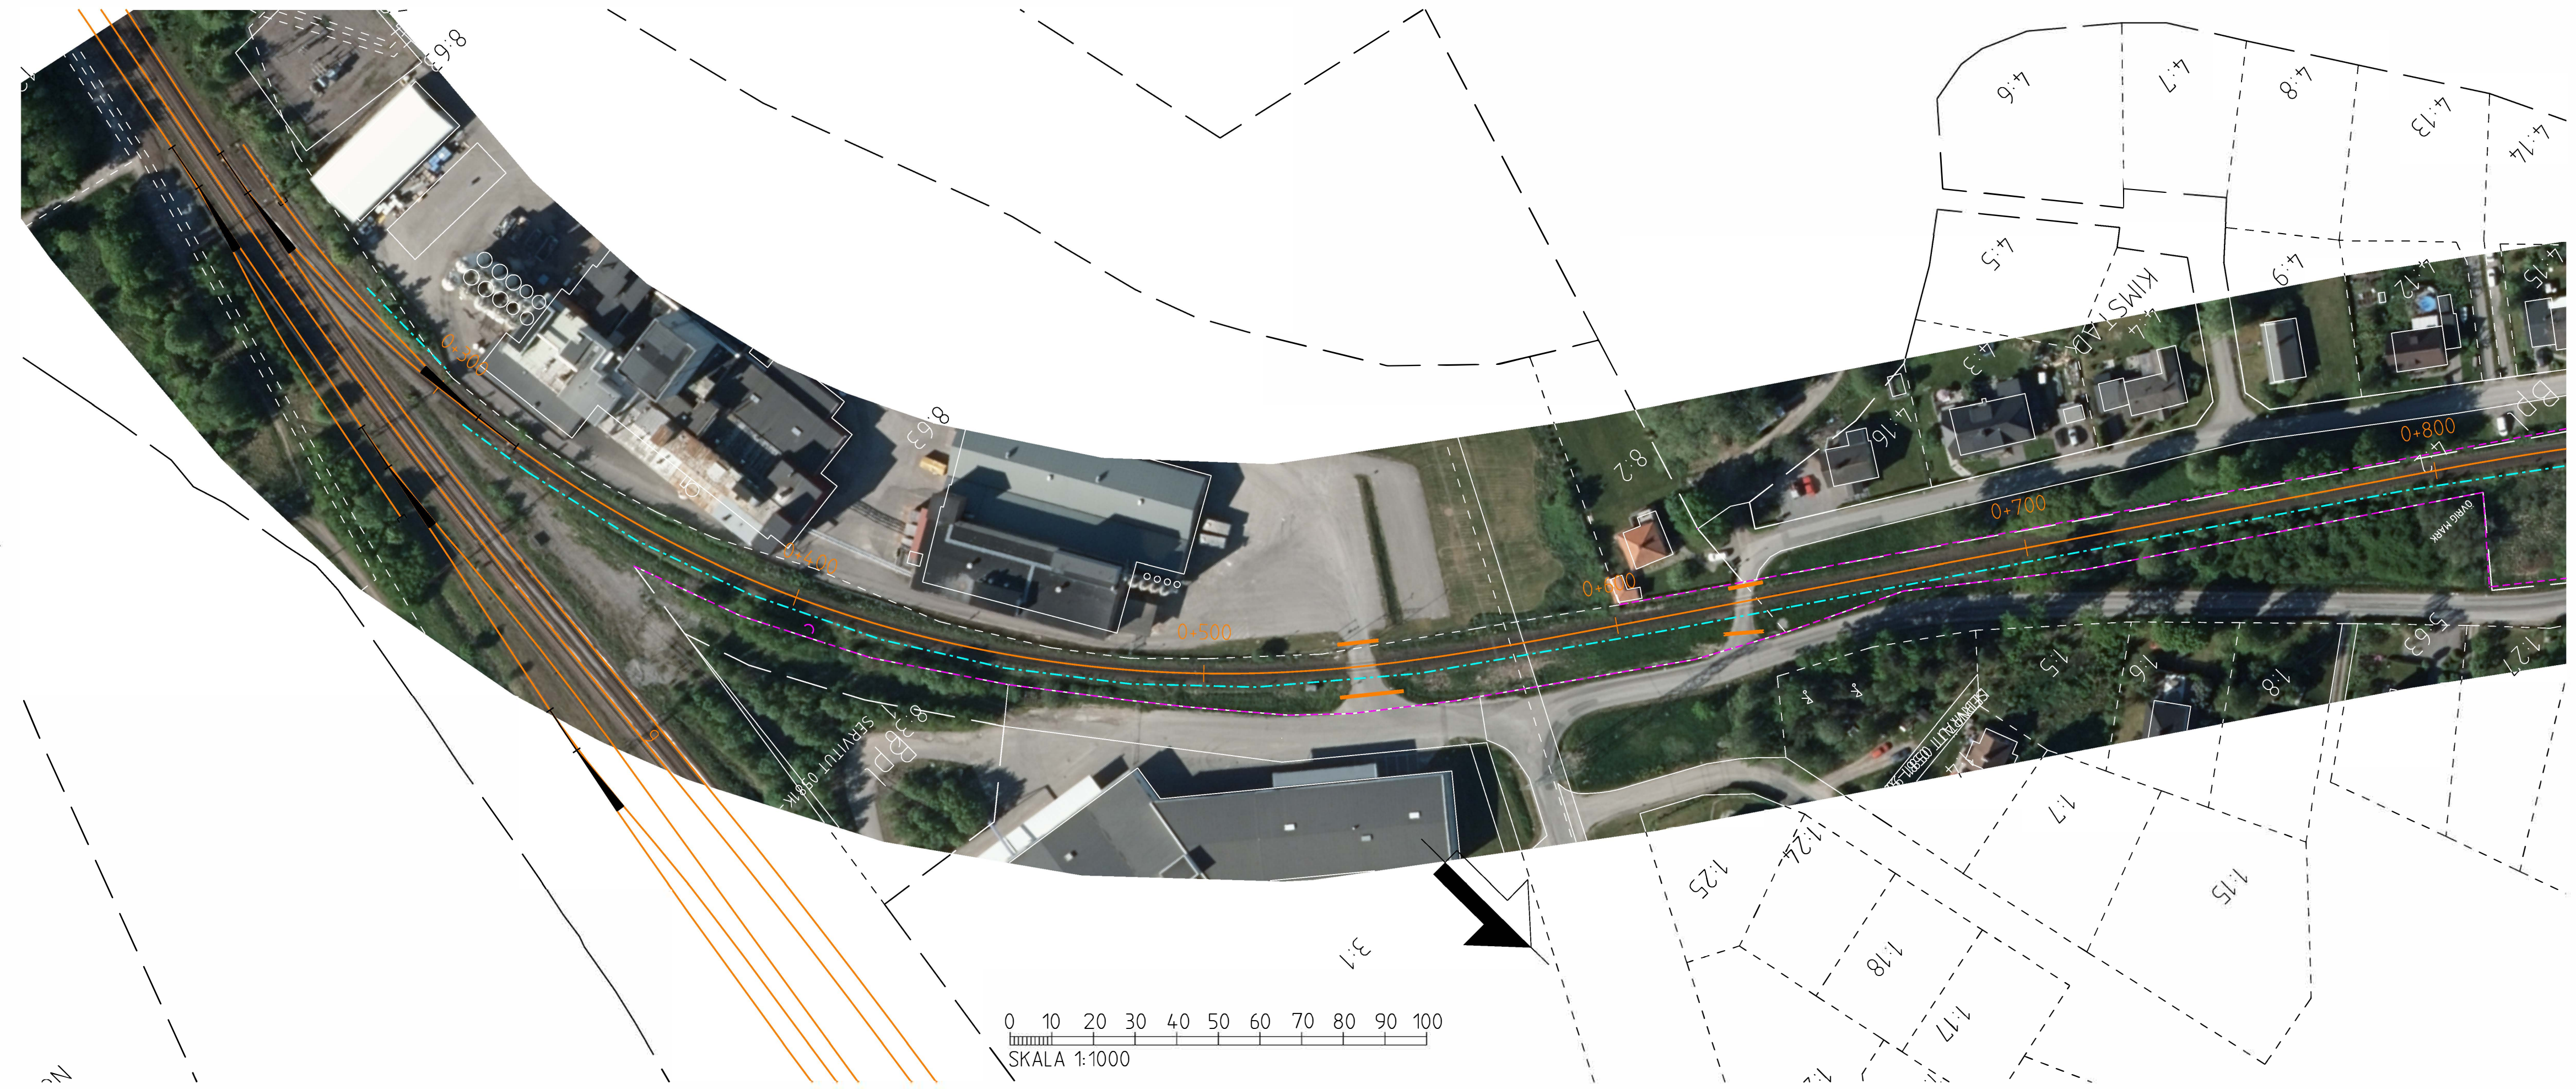





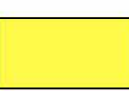


KOORDINATSYSTEM


SWEREF99 16 30
HÖJD RH 2000

LÄNGDMÄTNING

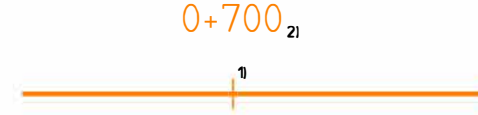HUVUDLÄNGDMÄTNING LIGGER I SPÄRMITT HUVUDSPÅR.
VARJE SPÅR HAR DOCK INDIVIDUELL BERÄKNAD
LÄNGDMÄTNING.

BETECKNINGAR

-  SPÄRMITT
1) LÄNGDMÄTNINGSMARKERING
2) LÄNGDMÄTNING KM+M
-  JÄRNVÄGSFASTIGHET
-  BEF TRUMMA
-  FÖRESLAGEN SIDA KONTAKTLEDNINGSTOLPE
-  NATURVÄRDESOMRÅDEN
-  KULTURLÄMNINGAR
-  ELSKYDDSPORTALER

TYP AV PLAN		JÄRNVÄGSPLAN	
LEVERANTÖR  www.afconsult.com	AVDELNING ÄF INFRASTRUCTURE	LEVERANS/ÄNDRINGS-PM KONSTRUKTIONSNUMMER	TEKNIKOMRÅDE TEKNIKGEMENSAM GRANSKNINGSSTATUS / SYFTE
SKAPAD AV ÄF/JOSEFINE PERSSON	UPPDRAGSNUMMER 74.2409	HANDLINGSTYP SAMRÅDSHANDLING ANLÄGGNINGSTYP	KILOMETER-METER 0+300 - 0+800
GRANSKAD AV ÄF/FREDRIK WALLERFROST	PLAN	ILLUSTRATIONSKARTA	BANDEL 563
GODKÄND AV ÄF/M. JIGELL	DATUM 2019-02-04	SKALA 1:1000	RITNINGSNUMMER FÖRVALTNING BLAD 001
	FORMAT A3FF	RITNINGSNUMMER FÖRVALTNING NÄSTA BLAD 002	ANDR. 001