


Denna ritning är Trafikverkets egendom. Allt obehörigt
 begärande av ritningen beivras enligt lag.
 TRAFIKVERKET

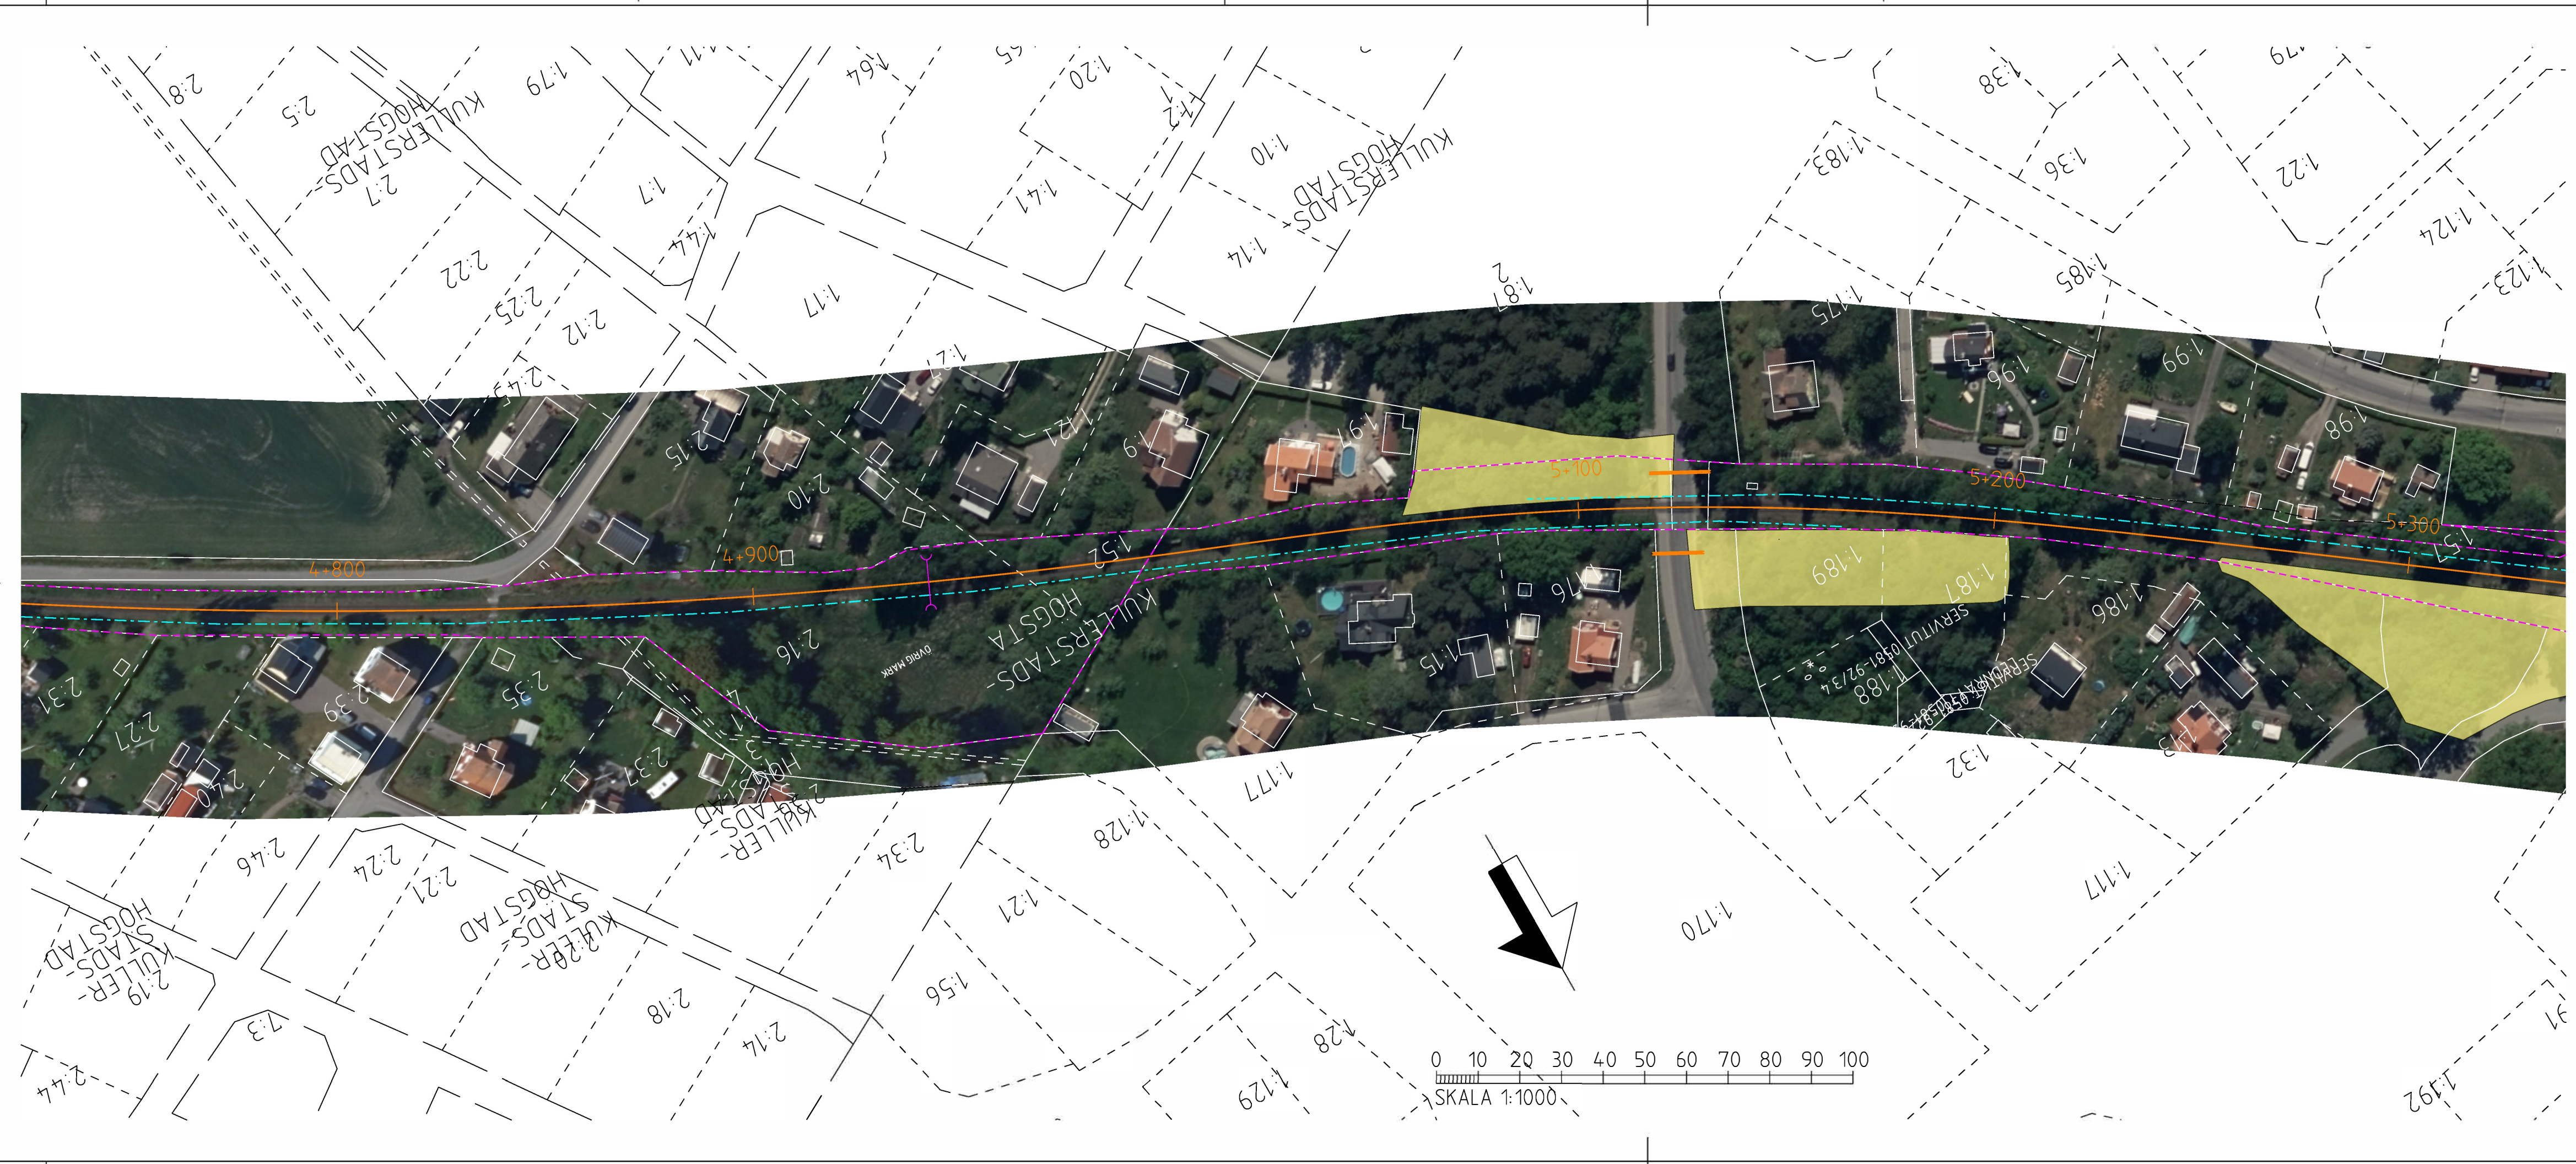

KOORDINATSYSTEM

SWEREF99 16 30
HÖJD RH 2000

LÄNGDMÄTNING

HUVUDLÄNGDMÄTNING LIGGER I SPÄRMITT HUVUDSPÅR.
VARJE SPÅR HAR DOCK INDIVIDUELL BERÄKNAD
LÄNGDMÄTNING.

BETECKNINGAR

- 0+700₂
1) LÄNGDMÄTNINGSMARKERING
2) LÄNGDMÄTNING KM+M
- JÄRNVÄGSFASTIGHET
- BEF TRUMMA
- FÖRESLAGEN SIDA KONTAKTLEDNINGSTOLPE
- NATURVÄRDESOMRÅDEN
- KULTURLÄMNINGAR
- ELSKYDDSPORTALER

| | | | |
|--|---|---|---|
| TYP AV PLAN | | JÄRNVÄGSPLAN | |
| LEVERANTÖR www.afconsult.com | ANVÄNING ÄF INFRASTRUCTURE UPPDRAGSNUMMER 742409 | LEVERANS/ÄNDRINGS-PM KONSTRUKTIONSNUMMER | TEKNIKOMRÅDE TEKNIKGEMENSAM GRANSKNINGSSTATUS / SYFTE |
| TRAFIKVERKET | KIMSTAD-SKÄRBLACKA ILLUSTRATIONSKARTA | | HANDLINGSTYP SAMRÅDSHANDLING ANLÄGGNINGSTYP |
| SKAPAD AV ÄF/JOSEFINE PERSSON | PLAN | SKALA 1:1000 | KILOMETER-METER 4+800 - 5+300 |
| GRANSKAD AV ÄF/FREDRIK WALLERFROST | DATUM 2019-02-04 | FORMAT A3FF | RITNINGSNUMMER PROJEKT 742409-01-210 |
| GÖRKÄND AV ÄF/M. JIGELL | | RITNINGSNUMMER FÖRVALTNING | BLAD 010 |
| | | | NÄSTA BLAD 011 |
| | | | ANDR. |