


Denna ritning är Trafikverkets egendom. Allt obehörigt begagnande av ritningen beivras enligt lag.  
TRAFIKVERKET

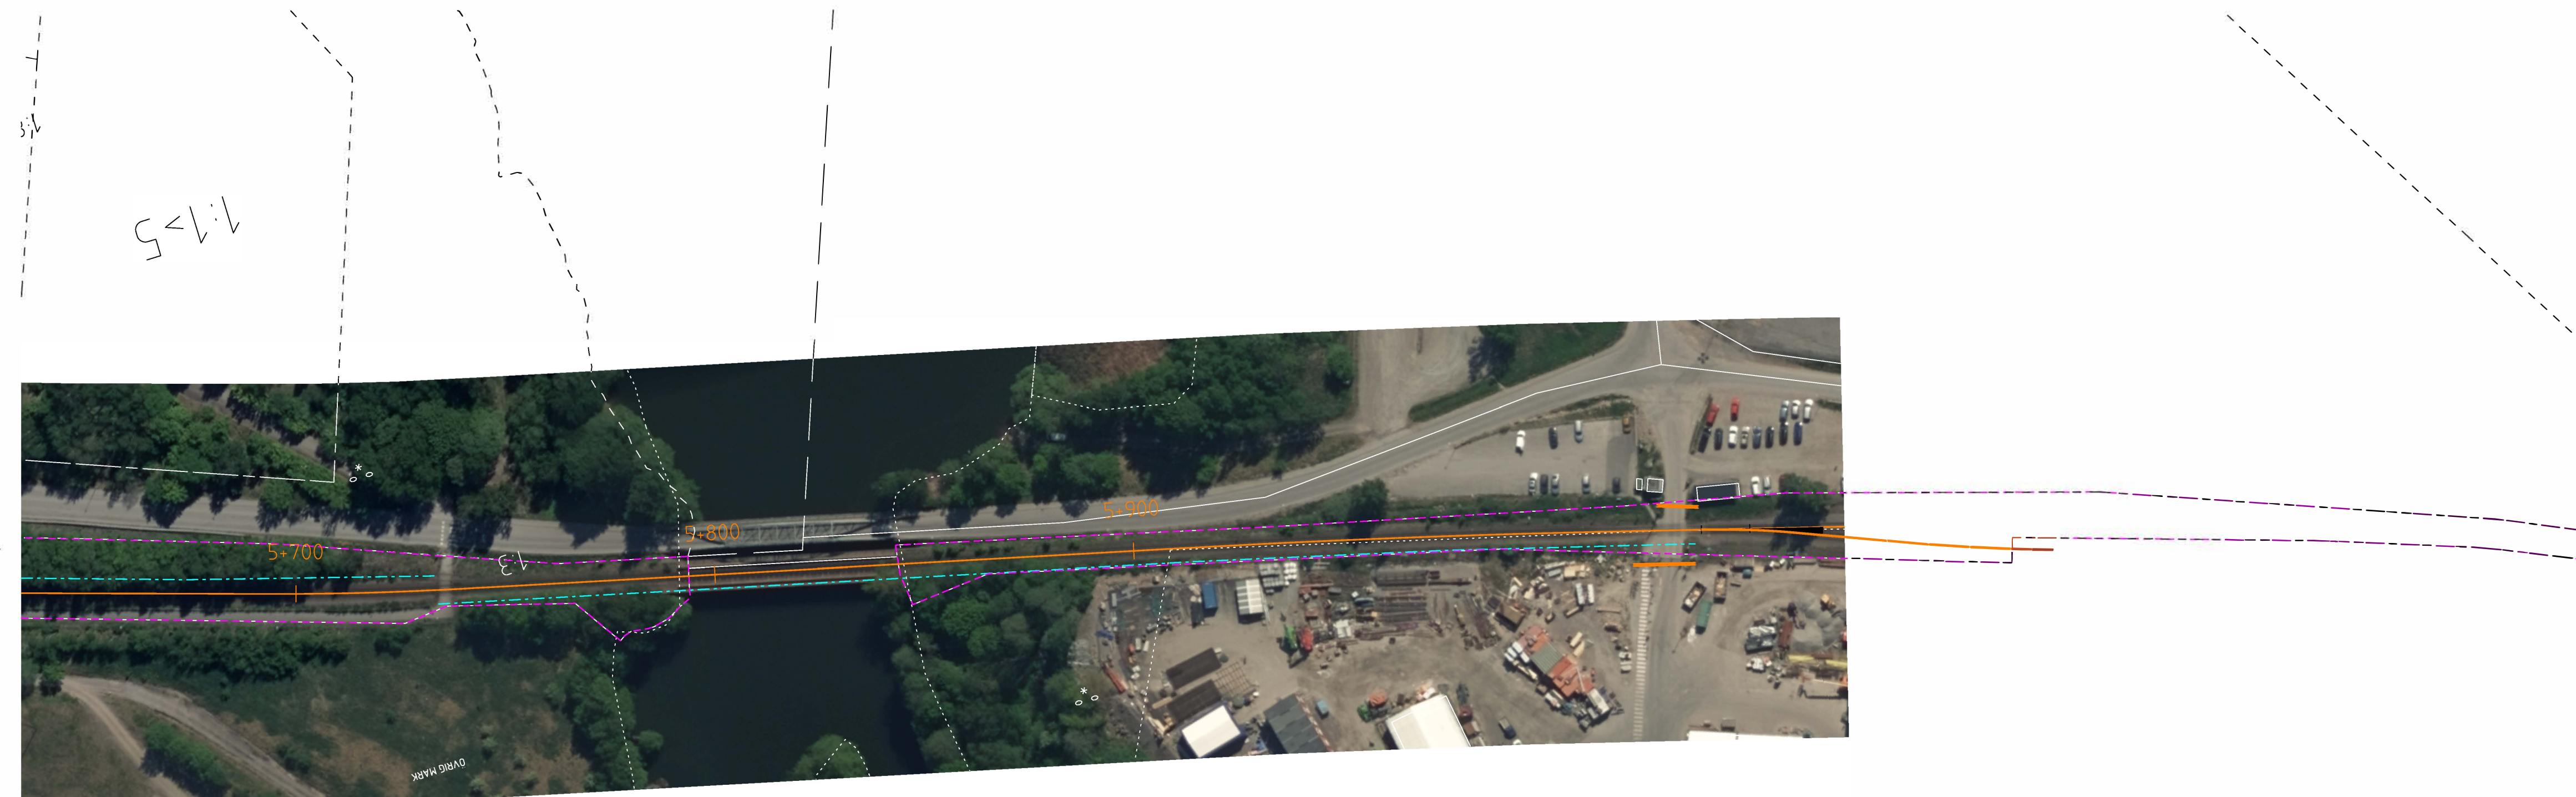

**KOORDINATSYSTEM**

SWEREF99 16 30  
HÖJD RH 2000



**LÄNGDMÄTNING**

HUVUDLÄNGDMÄTNING LIGGER I SPÄRMITT HUVUDSPÅR.  
VARJE SPÅR HAR DOCK INDIVIDUELL BERÄKNAD LÄNGDMÄTNING.

**BETECKNINGAR**

- 0+700<sub>2</sub>

 SPÄRMITT  
1) LÄNGDMÄTNINGSMARKERING  
2) LÄNGDMÄTNING KM+M
- JÄRNVÄGSFASTIGHET
- BEF TRUMMA
- FÖRESLAGEN SIDA KONTAKTLEDNINGSTOLPE
- NATURVÄRDESOMRÅDEN
- KULTURLÄMNINGAR
- ELSKYDDSPORTALER

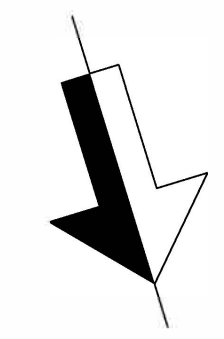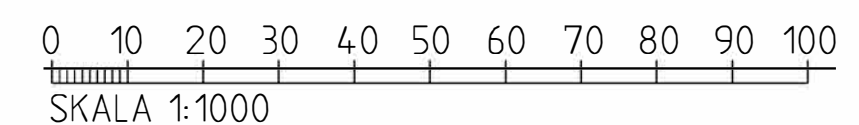

<b>JÄRNVÄGSPLAN</b>			
LEVERANTÖR <b>www.afconsult.com</b>	AVDELNING ÄF INFRASTRUCTURE UPPDRAGSNUMMER 742409	LEVERANS/ÄNDRINGS-PM KONSTRUKTIONSNUMMER	TEKNIKOMRÅDE TEKNIKGEMENSAM GRANSKNINGSSTATUS / SYFTE
SKAPAD AV ÄF/JOSEFINE PERSSON GRANSKAD AV ÄF/FREDRIK WALLERFROST GODKÄND AV ÄF/M. JIGELL	DATUM 2019-02-04	PLAN SKALA 1:1000 FORMAT A3FF	HANDLINGSTYP SAMRÅDSHANDLING ANLÄGGNINGSTYP ILLUSTRATIONSKARTA KILOMETER-METER 5+800 - 6+000 RITNINGSNUMMER PROJEKT 742409-01-210 BLAD 012 NÄSTA BLAD - ANDR. 563