


Denna ritning är Trafikverkets egendom. Allt obehörigt  
 begagnande av ritningen beivras enligt lag.  
 TRAFIKVERKET

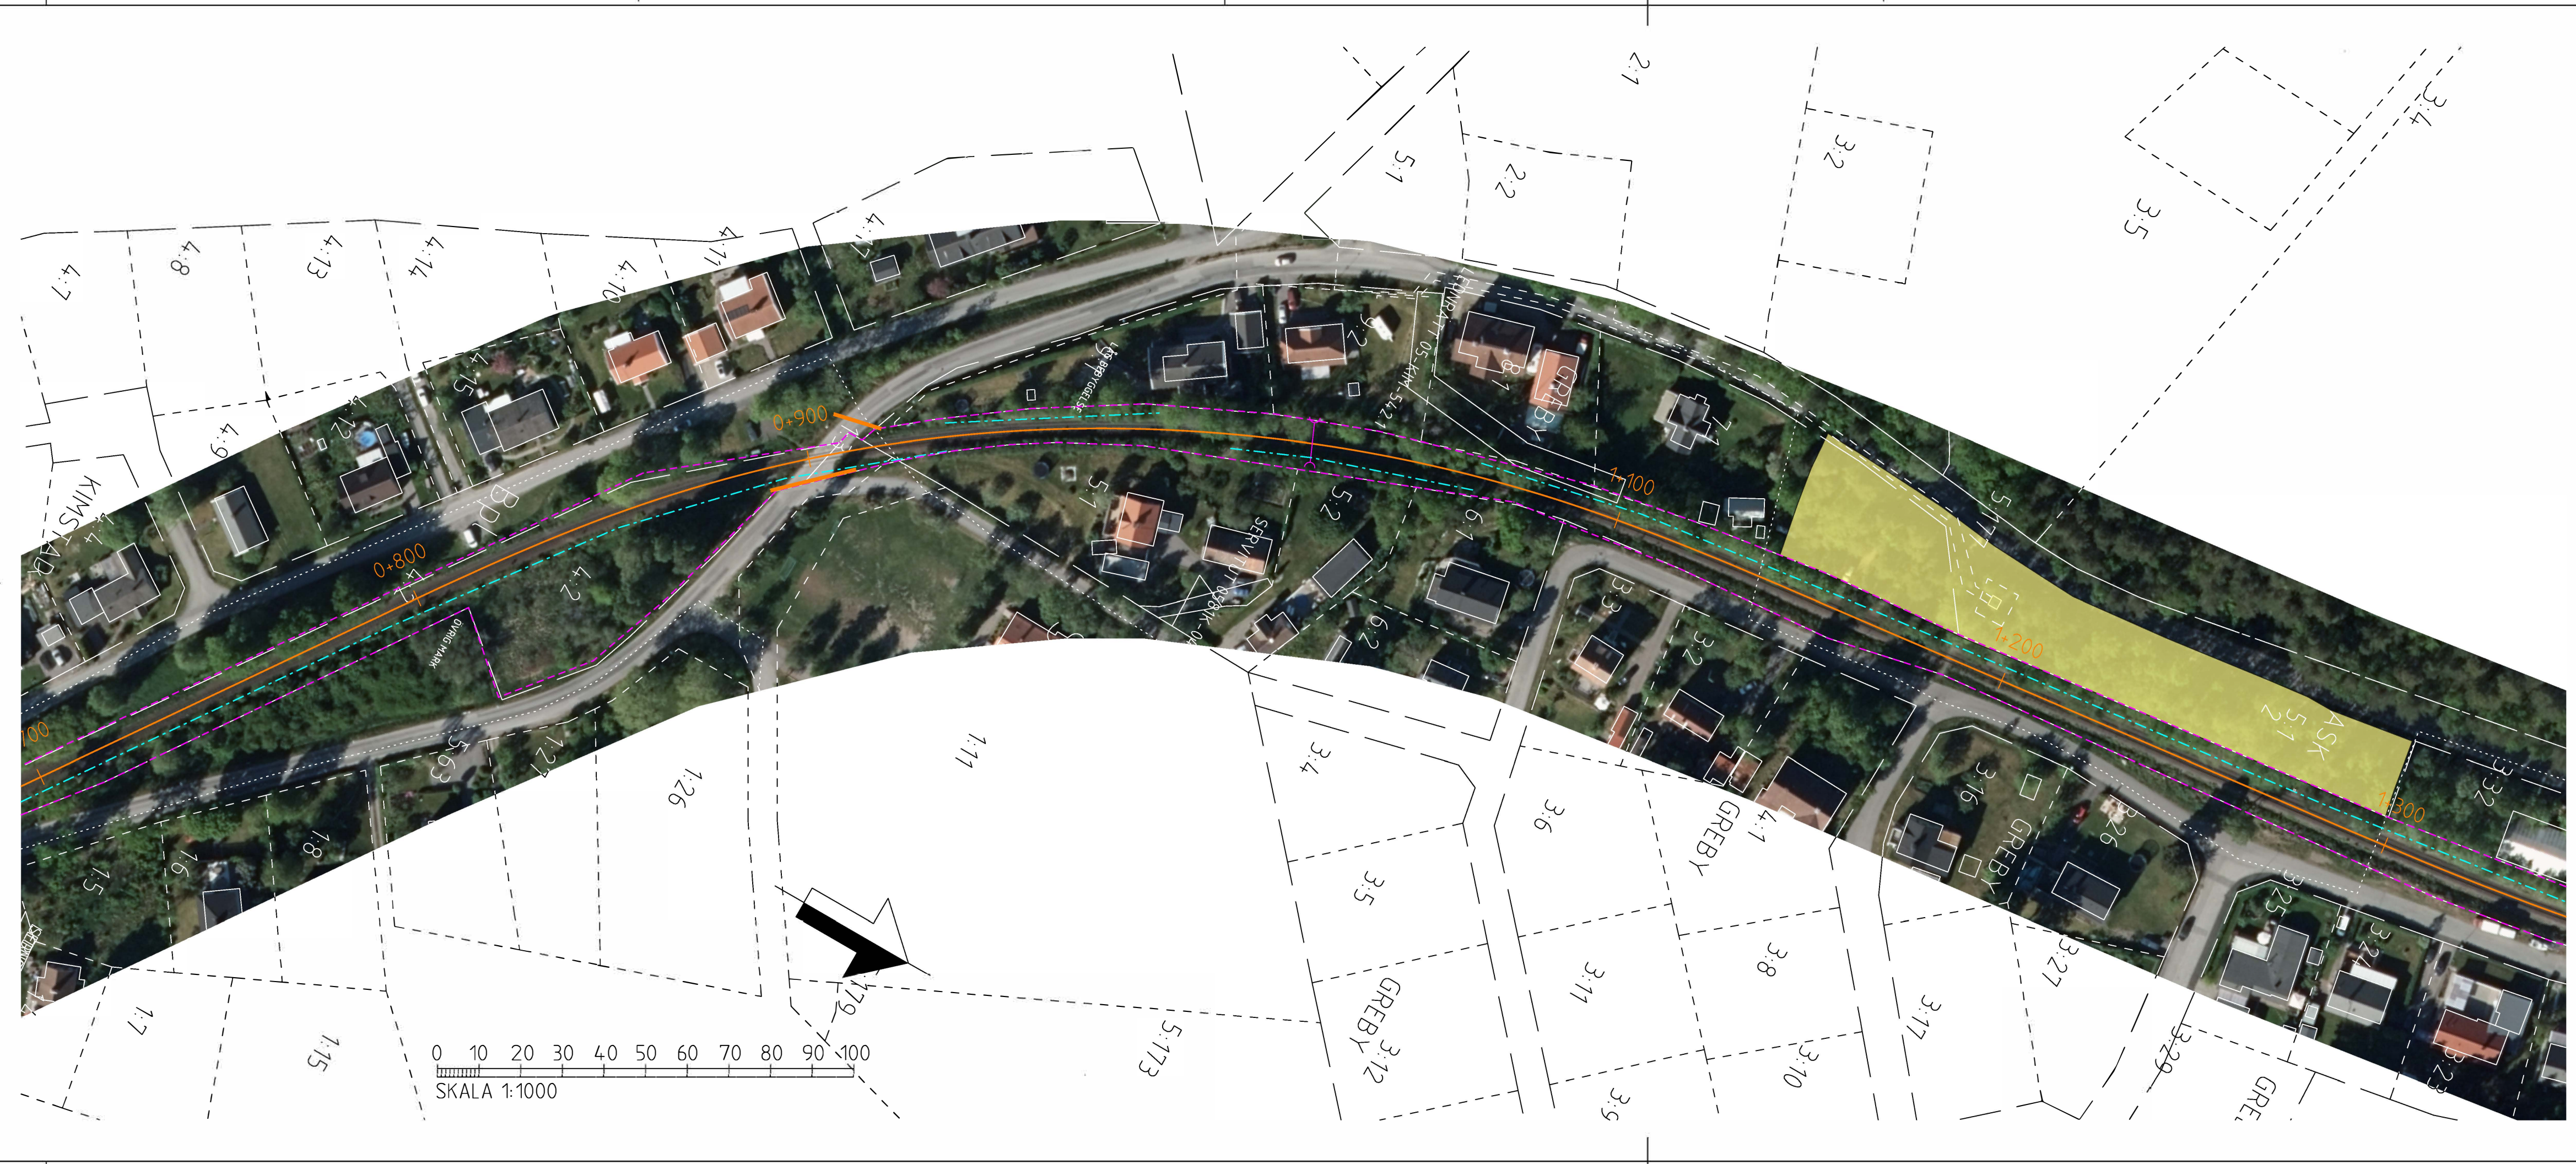

**KOORDINATSYSTEM**

SWEREF99 16 30  
HÖJD RH 2000

**LÄNGDMÄTNING**

HUVUDLÄNGDMÄTNING LIGGER I SPÄRMITT HUVUDSPÅR.  
VARJE SPÅR HAR DOCK INDIVIDUELL BERÄKNAD  
LÄNGDMÄTNING.

**BETECKNINGAR**

- 0+700<sub>21</sub>
SPÄRMITT  
1) LÄNGDMÄTNINGSMARKERING  
2) LÄNGDMÄTNING KM+M
- JÄRNVÄGSFASTIGHET
- BEF TRUMMA
- FÖRESLAGEN SIDA KONTAKTLEDNINGSTOLPE
- NATURVÄRDESOMRÅDEN
- KULTURLÄMNINGAR
- ELSKYDDSPORTALER

<b>JÄRNVÄGSPLAN</b>		<b>TEKNIKOMRÅDE</b>	
LEVERANTÖR <b>www.afconsult.com</b>	ANVÄNING <b>ÄF INFRASTRUCTURE</b> UPPDRAGSNUMMER 74.2409	LEVERANS/ÄNDRINGS-PM KONSTRUKTIONSNUMMER	TEKNIKGEMENSAM GRANSKINGSSTATUS / SYFTE
SKAPAD AV <b>ÄF/JOSEFINE PERSSON</b>		HANDLINGSTYP <b>SAMRÅDSHANDLING</b> ANLÄGGNINGSTYP	
GRANSKAD AV <b>ÄF/FREDRIK WALLERFROST</b>		<b>KIMSTAD-SKÄRBLACKA</b> ILLUSTRATIONSKARTA	
GODKÄND AV <b>ÄF/M. JIGELL</b>		PLAN SKALA 1:1000	
DATUM 2019-02-04		FORMAT A3FF	
RITNINGSNUMMER FÖRVALTNING		RITNINGSNUMMER PROJEKT 74.2409-01-210	
BLAD 002		NÄSTA BLAD 003	
ANDR.		ANDR.	