


Denna ritning är Trafikverkets egendom. Allt obehörigt  
 begärande av ritningen beivras enligt lag.  
 TRAFIKVERKET

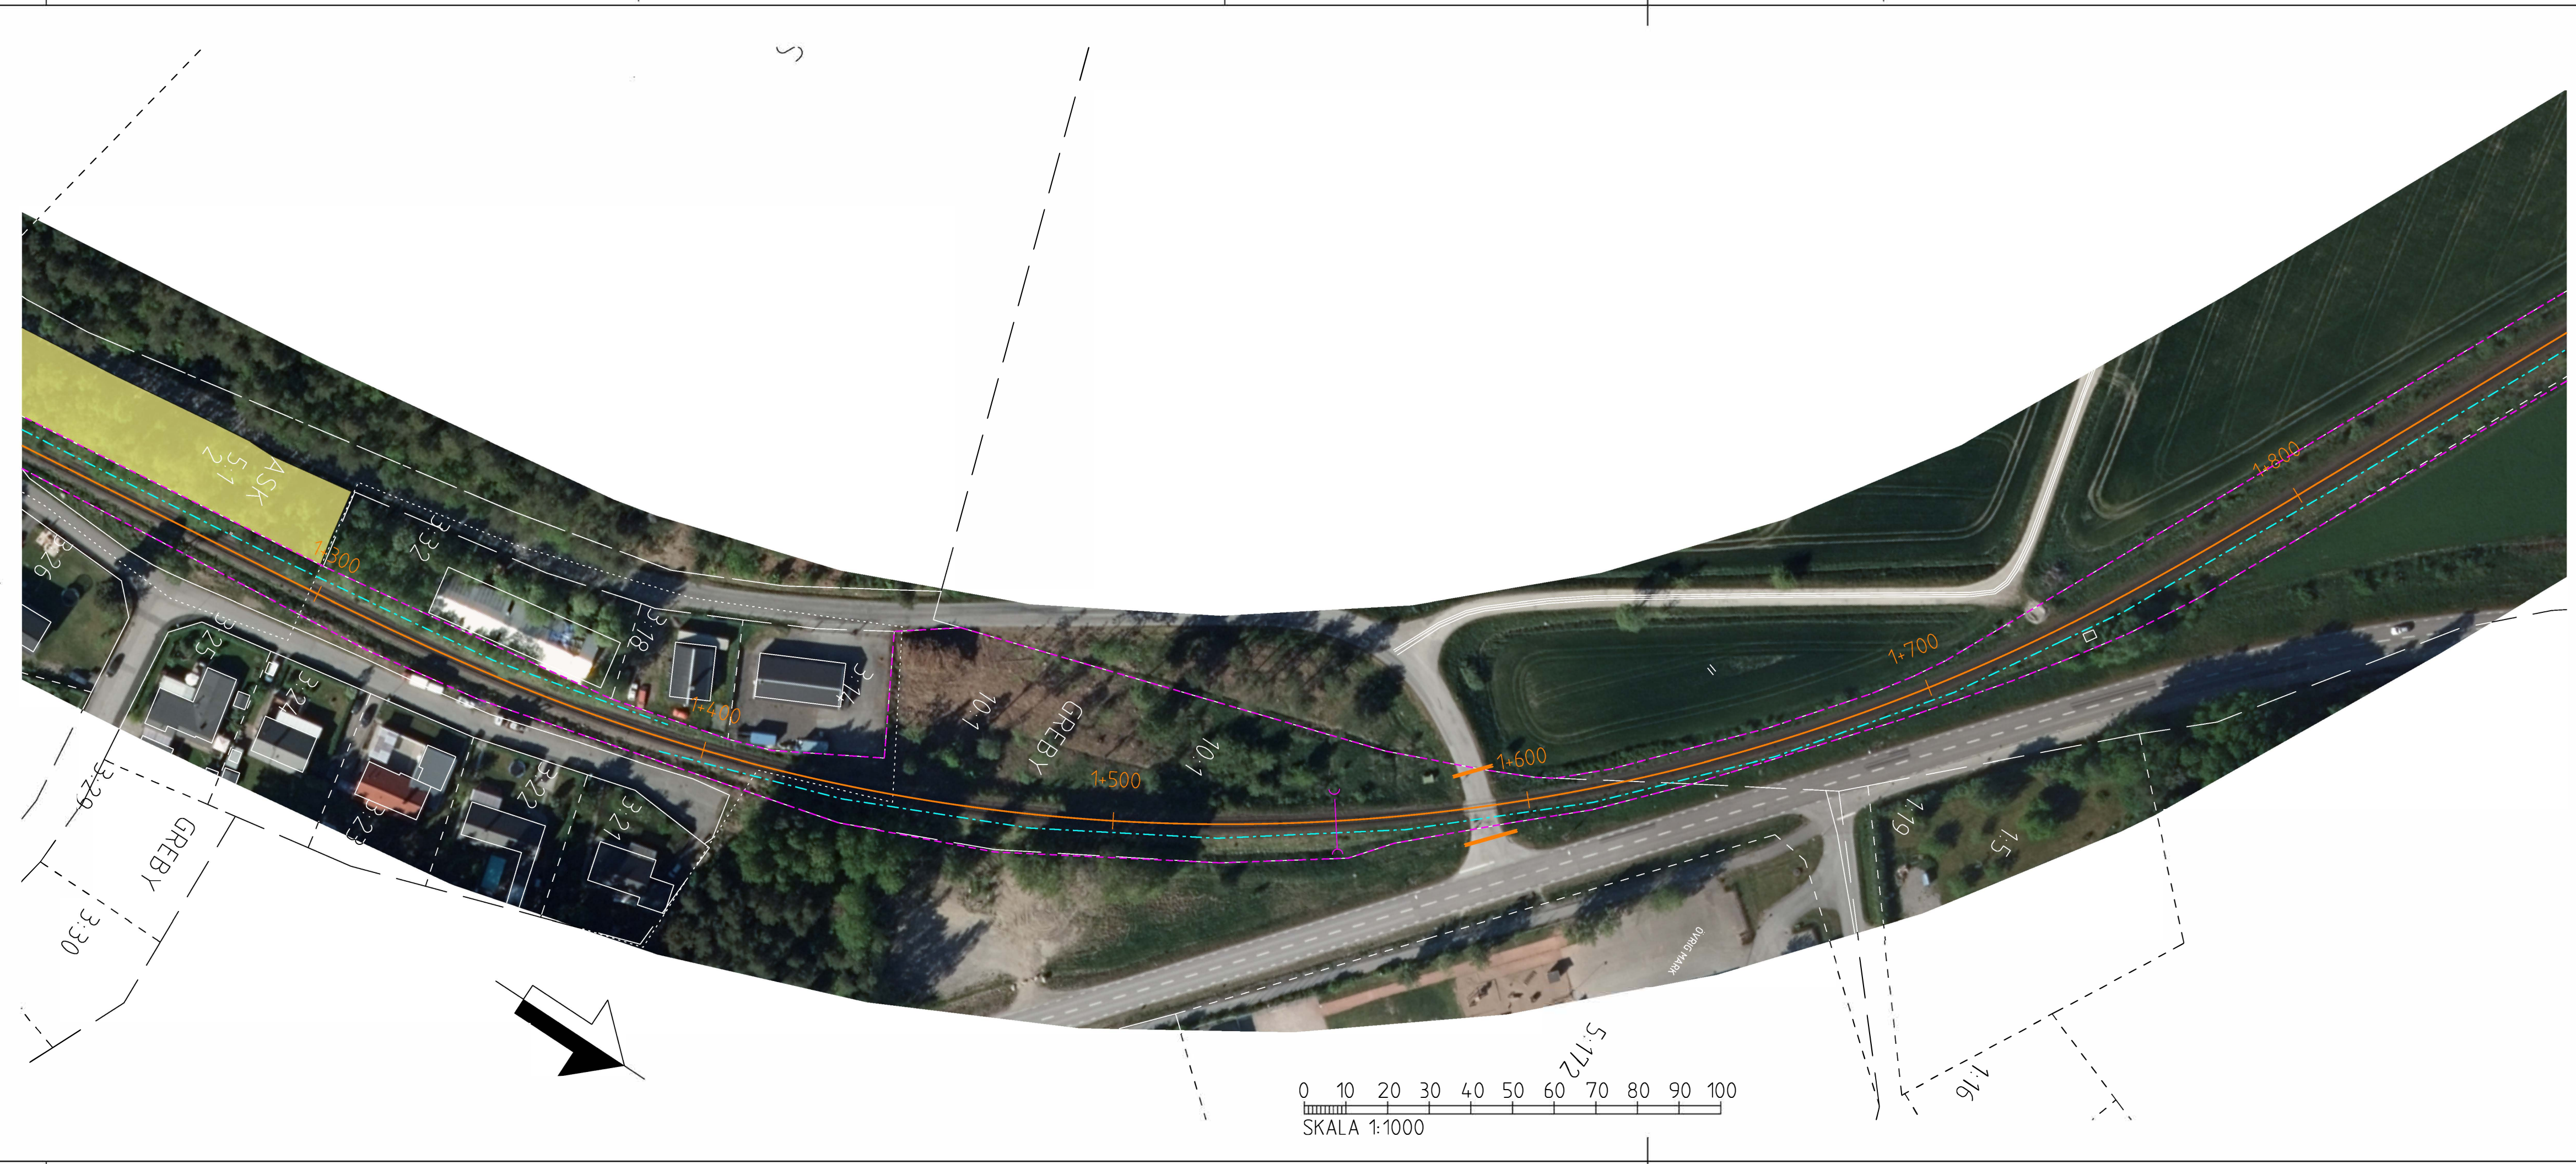

**KOORDINATSYSTEM**

SWEREF99 16 30  
HÖJD RH 2000

**LÄNGDMÄTNING**

HUVUDLÄNGDMÄTNING LIGGER I SPÄRMITT HUVUDSPÅR.  
VARJE SPÅR HAR DOCK INDIVIDUELL BERÄKNAD  
LÄNGDMÄTNING.

**BETECKNINGAR**

- 0+700<sub>2</sub>
SPÄRMITT
- 1) LÄNGDMÄTNINGSMARKERING
- 2) LÄNGDMÄTNING KM+M
- JÄRNVÄGSFASTIGHET
- BEF TRUMMA
- FÖRESLAGEN SIDA KONTAKTLEDNINGSTOLPE
- NATURVÄRDESOMRÅDEN
- KULTURLÄMNINGAR
- ELSKYDDSPORTALER

<b>JÄRNVÄGSPLAN</b>		<b>JÄRNVÄGSPLAN</b>	
LEVERANTÖR <b>www.afconsult.com</b>	ANVÄNING ÄF INFRASTRUCTURE UPPDRAGSNUMMER 74.2409	LEVERANS/ÄNDRINGS-PM KONSTRUKTIONSTYP SAMRÅDSTYP ANLÄGGNINGSTYP	TEKNIKOMRÅDE TEKNIKGEMENSAM GRANSKNINGSSTATUS / SYFTE SAMRÅDSTYP ANLÄGGNINGSTYP
SKAPAD AV ÄF/JOSEFINE PERSSON		KILDMETER-METER 1+300 - 1+800	
GRANSKAD AV ÄF/FREDRIK WALLERFROST		RITNINGEN 74.2409-01-210	
GODKÄND AV ÄF/M. JIGELL	DATUM 2019-02-04	SKALA 1:1000	RITNINGEN 74.2409-01-210
		FORMAT A3FF	RITNINGEN 74.2409-01-210
			BLAD 003
			NÄSTA BLAD 004
			ANDR. 563