
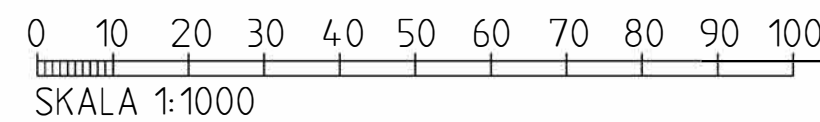
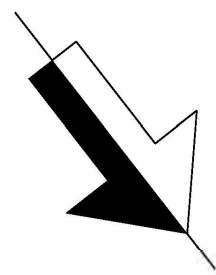


Denna ritning är Trafikverkets egendom. Allt obehörigt begagnande av ritningen beivras enligt lag.  
TRAFIKVERKET

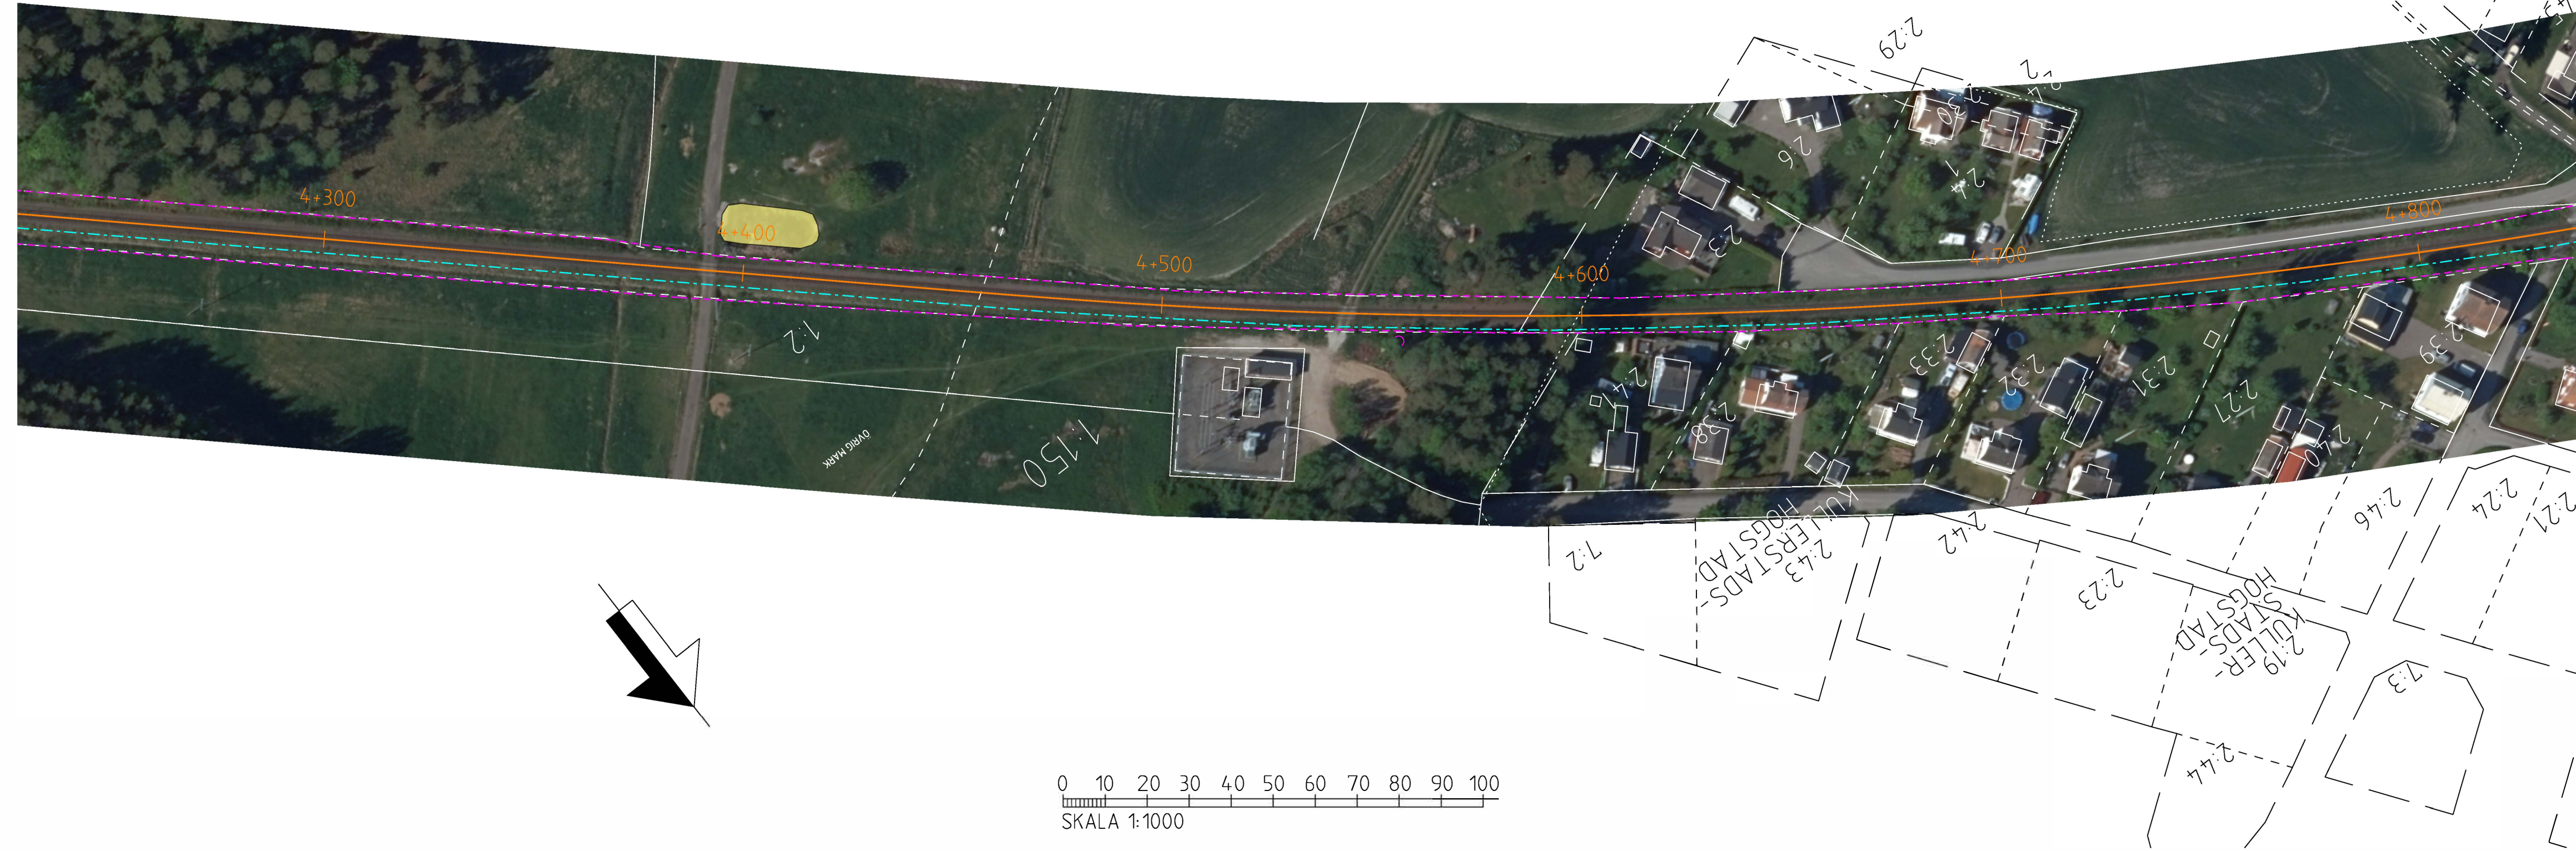

**KOORDINATSYSTEM**

SWEREF99 16 30  
HÖJD RH 2000

**LÄNGDMÄTNING**

HUVUDLÄNGDMÄTNING LIGGER I SPÄRMITT HUVUDSPÅR.  
VARJE SPÅR HAR DOCK INDIVIDUELL BERÄKNAD  
LÄNGDMÄTNING.

**BETECKNINGAR**

- 1) LÄNGDMÄTNINGSMARKERING  
2) LÄNGDMÄTNING KM+M
- JÄRNVÄGSFASTIGHET
- BEF TRUMMA
- FÖRESLAGEN SIDA KONTAKTLEDNINGSSSTOLPE
- NATURVÄRDESOMRÅDEN
- KULTURLÄMNINGAR
- ELSKYDDSPORTALER

TYP AV PLAN		JÄRNVÄGSPLAN	
LEVERANTÖR <b>www.afconsult.com</b>	ANVÄNING ÄF INFRASTRUCTURE UPPDRAGSNUMMER 742409	LEVERANS/ÄNDRINGS-PM KONSTRUKTIONSNUMMER	TEKNIKOMRÅDE TEKNIKGEMENSAM GRANSNINGSTATUS / SYFTE
SKAPAD AV ÄF/JOSEFINE PERSSON GRANSKAD AV ÄF/FREDRIK WALLERFROST GODKÄND AV ÄF/M. JIGELL	DATUM 2019-02-04	PLAN SKALA 1:1000 FORMAT A3FF	HANDLINGSTYP SAMRÅDSHANDLING ANLÄGGNINGSTYP KILOMETER-METER 4+300 - 4+800 RITNINGSNUMMER PROJEKT 742409-01-210 BLAD 009 NÄSTA BLAD 010 ÄNDR.
		HANDELSTYP SAMRÅDSHANDLING ANLÄGGNINGSTYP KILOMETER-METER 4+300 - 4+800 RITNINGSNUMMER PROJEKT 742409-01-210 BLAD 009 NÄSTA BLAD 010 ÄNDR.	