


TYP AV PLAN		VÄGPLAN	
GRANSKNINGSSTATUS / SYFTE			
HANDLINGSTYP			
GRANSKNINGSHANDLING			
DATUM		LEVERANS / ÄNDRINGS-PM	
2019-05-21			
OBJEKT			
BULLERSKYDDSÅTGÄRDER OCH VILTSTÄNGSEL E4			
DELOMRÅDE / BANDEL			
ÅKROKEN-ROLFS			
ANLÄGGNINGSDDEL			
E4			
OBJEKTNUMMER / KM	KONSTRUKTIONNUMMER		
162909			
BESTÄLLARE	LEVERANTÖR		
TRAFIKVERKET	SWECO		
SKAPAD AV	LEVERANSNUMMER		
SEJONR	12704063		
GODKÄND AV	AVDELNING		
SERJAR	CIVIL		
RITNINGSTYP			
SEKTIONS-RITNING			
TEKNIKOMRÅDE / INNEHÅLL			
T VÄGUTFORMNING OCH TRAFIK			
BESKRIVNING			
TVÄRSEKTIONER KRITISKA SNITT			
KM 14/010, 16/450, 16/600, 16/630			
SKALA	FORMAT	FÖRVALTNINGSNUMMER	
1:100	A1		
RITNINGNUMMER	BLAD	NÄSTA BLAD	BET
1 01 T 09 01			

REF: MODELL1107091 2019-05-28 15:05

Filnamn: P:\2019\162909\162909_0001\162909_0001_Vägplan\162909_0001_Vägplan.dwg, Skapad av: Jarne, Ritad av: Jarne, 2019-05-28 15:05

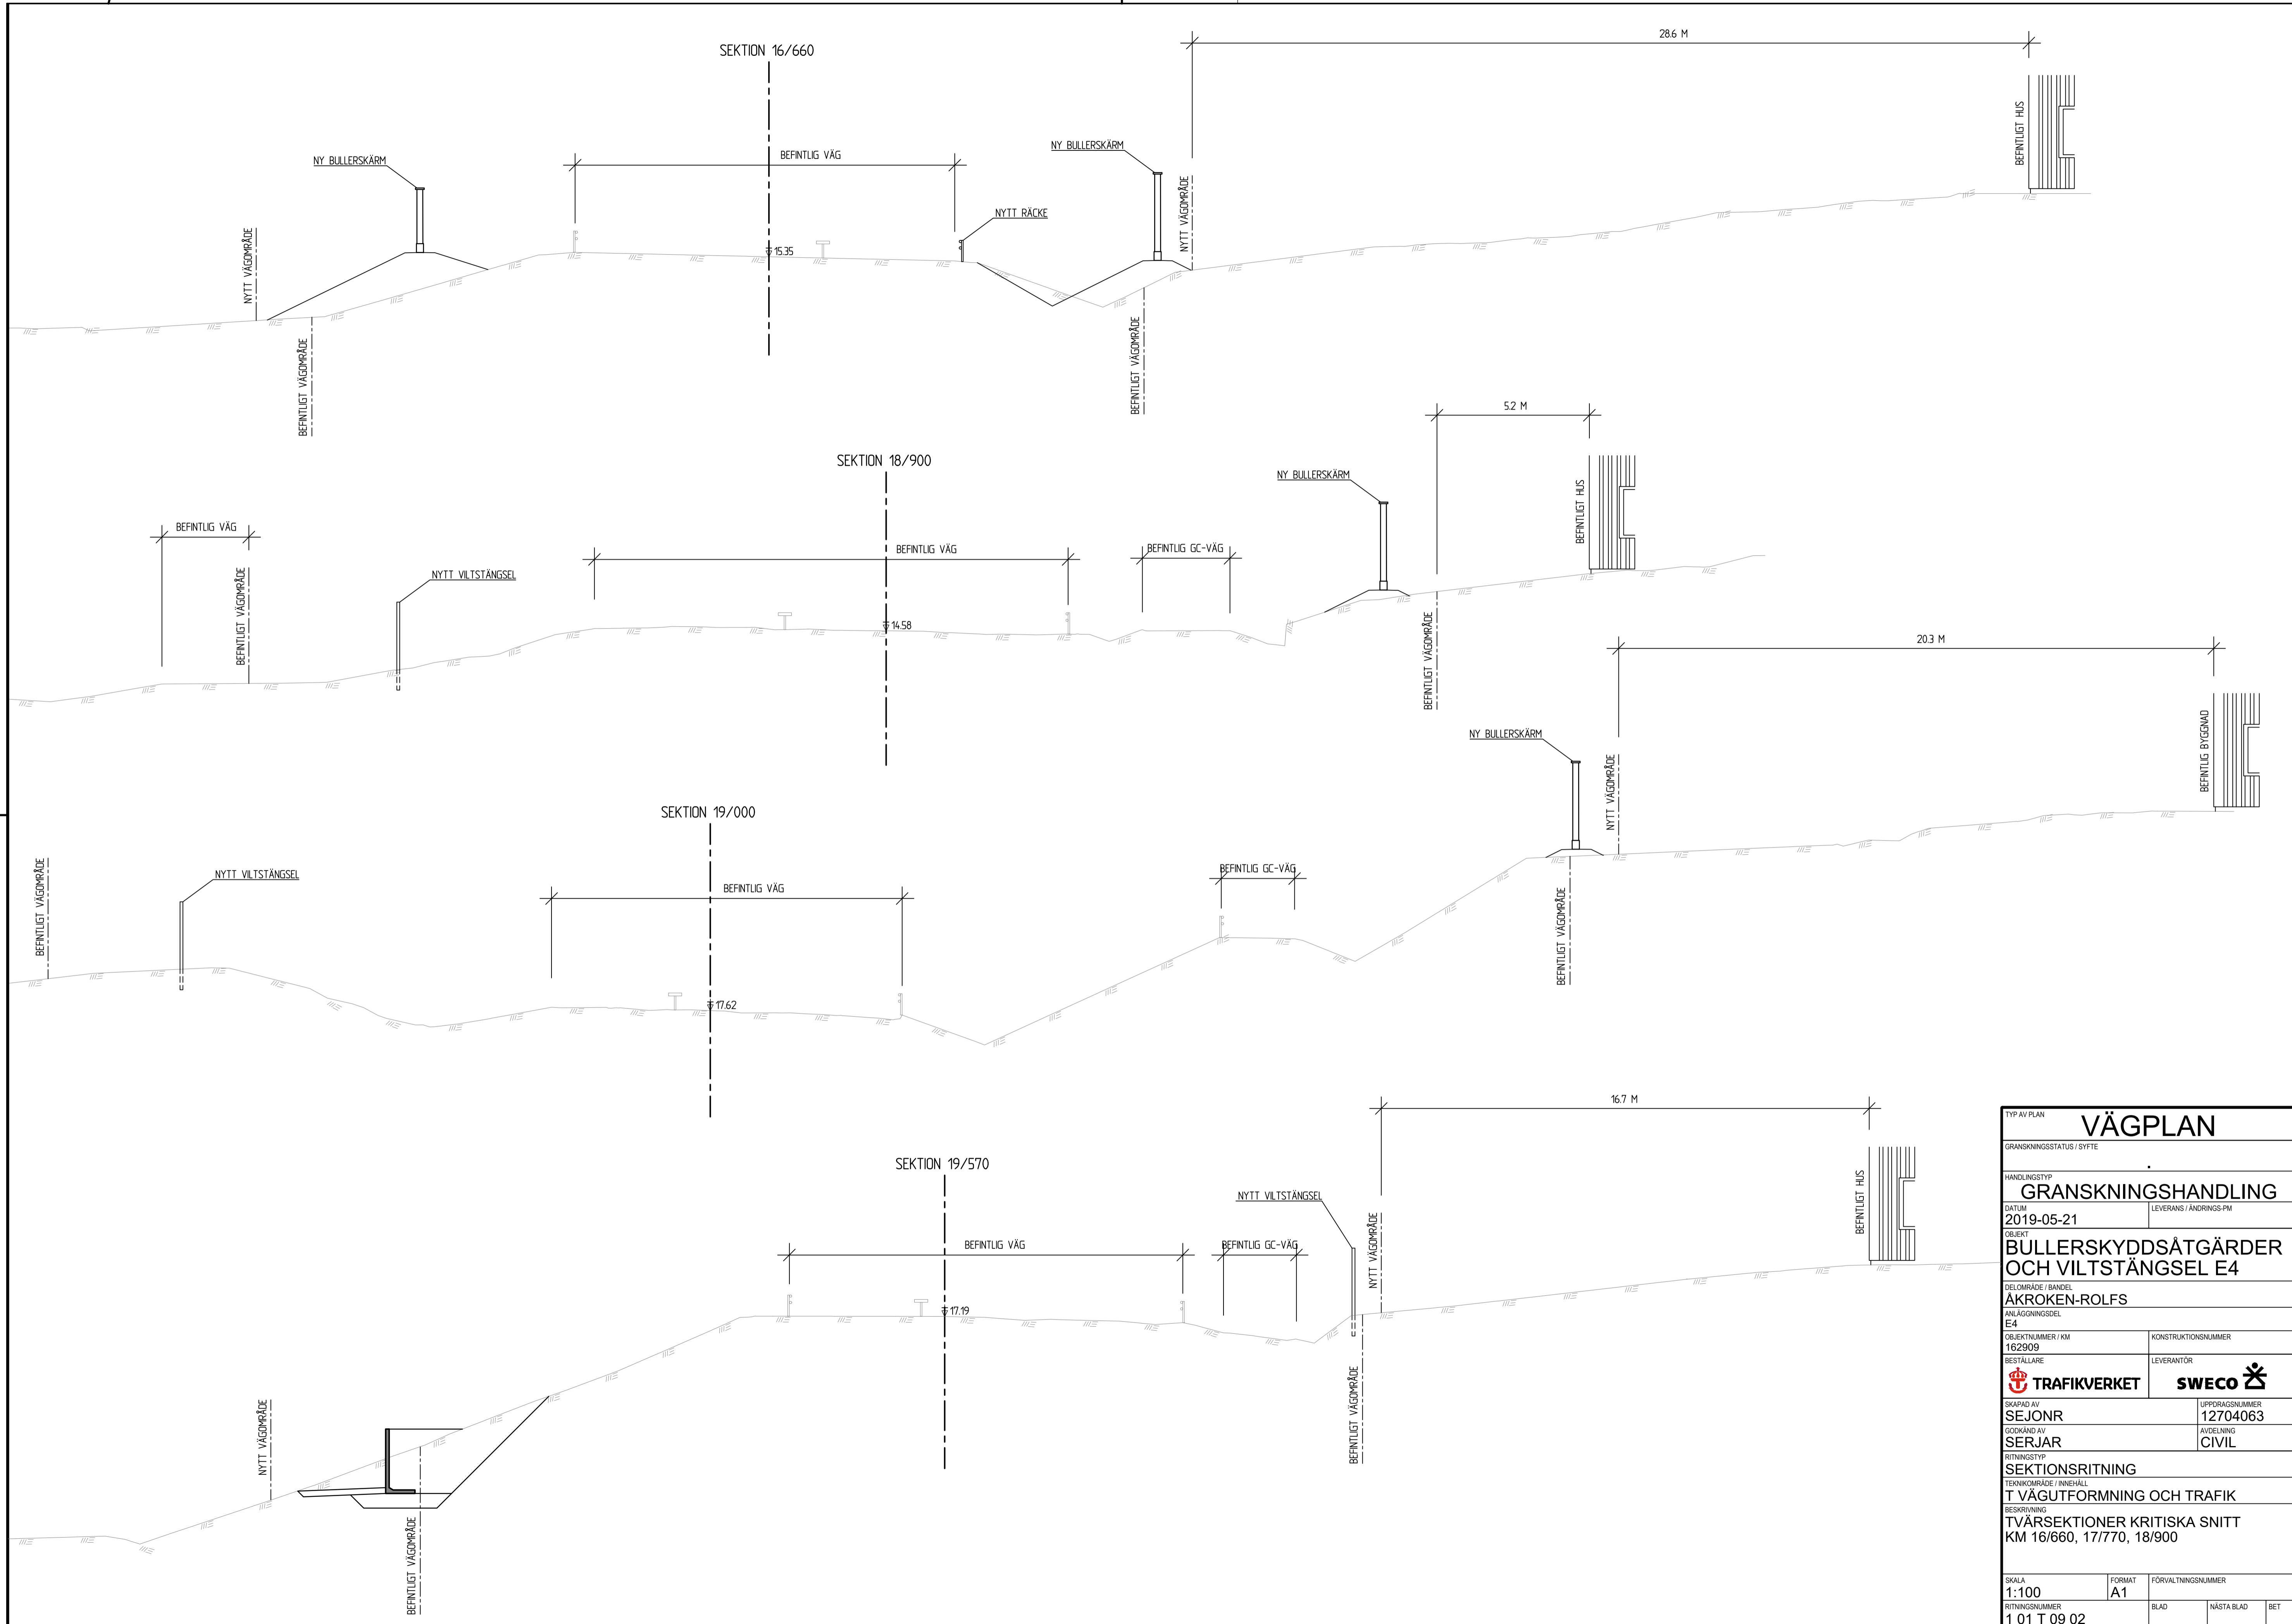

TYP AV PLAN		VÄGPLAN	
GRANSKNINGSSTATUS / SYFTE			
HANDLINGSTYP GRANSKNINGSHANDLING			
DATUM 2019-05-21		LEVERANS / ÄNDRINGS-PM	
OBJEKT BULLERSKYDDSÅTGÄRDER OCH VILTSTÄNGSEL E4			
DELOMRÅDE / BANDEL ÅKROKEN-ROLFS			
ANLÄGGNINGSDDEL E4			
OBJEKTNUMMER / KM 162909	KONSTRUKTIONNUMMER		
BESTÄLLARE TRAFIKVERKET	LEVERANTÖR SWECO		
SKAPAD AV SEJONR	UPPRAGSNUMMER 12704063		
GODKÄND AV SERJAR	AVDELNING CIVIL		
RITNINGSTYP SEKTIONS-RITNING			
TEKNIKOMRÅDE / INNEHÅLL T VÄGUTFORMNING OCH TRAFIK			
BESKRIVNING TVÅRSEKTIONER KRITISKA SNITT KM 16/660, 17/770, 18/900			
SKALA 1:100	FORMAT A1	FÖRVALTNINGSNUMMER	
RITNINGNUMMER 1 01 T 09 02	BLAD	NÄSTA BLAD	BET