


TYP AV PLAN		<b>VÄGPLAN</b>	
GRANSKNINGSSTATUS / SYFTE			
HANDLINGSTYP			
DATUM	LEVERANS / ÄNDRINGS-PM		
2019-05-21			
OBJEKT			
<b>BULLERSKYDDSÅTGÄRDER OCH VILTSTÄNGSEL E4</b>			
DELOMRÅDE / BANDEL			
ÅKROKEN-ROLFS			
ANLÄGGNINGSDDEL			
E4			
OBJEKTNUMMER / KM	KONSTRUKTIONNUMMER		
162909	12704063		
BESTÄLLARE	LEVERANTÖR		
<b>TRAFIKVERKET</b>	<b>SWECO</b>		
SKAPAD AV	UPPDRAGSNUMMER		
ROBERT JARNELAND	12704063		
GODKÄND AV	AVDELNING		
HENRIK LÅNG	CIVIL		
RITNINGSTYP			
SEKTIONS-RITNING			
TEKNIKOMRÅDE / INNEHÅLL			
T VÄGUTFORMNING OCH TRAFIK			
BESKRIVNING			
TVÅRSEKTIONER KRITISKA SNITT			
KM 14/010, 16/450, 16/600, 16/630			
SKALA	FORMAT	FÖRVALTNINGSNUMMER	
1:100	A1		
RITNINGNUMMER	BLAD	NÄSTA BLAD	BET
1 01 T 09 01			

Ritning: P:\2019\12704063\000\15\_Arkivmaterial\CAD\Trafik\Trafik\12704063.dwg Skapad av: Jarneland, Robert 2019-05-21 12:00

REF: MODELL\1270911 2019-01-28 15:05

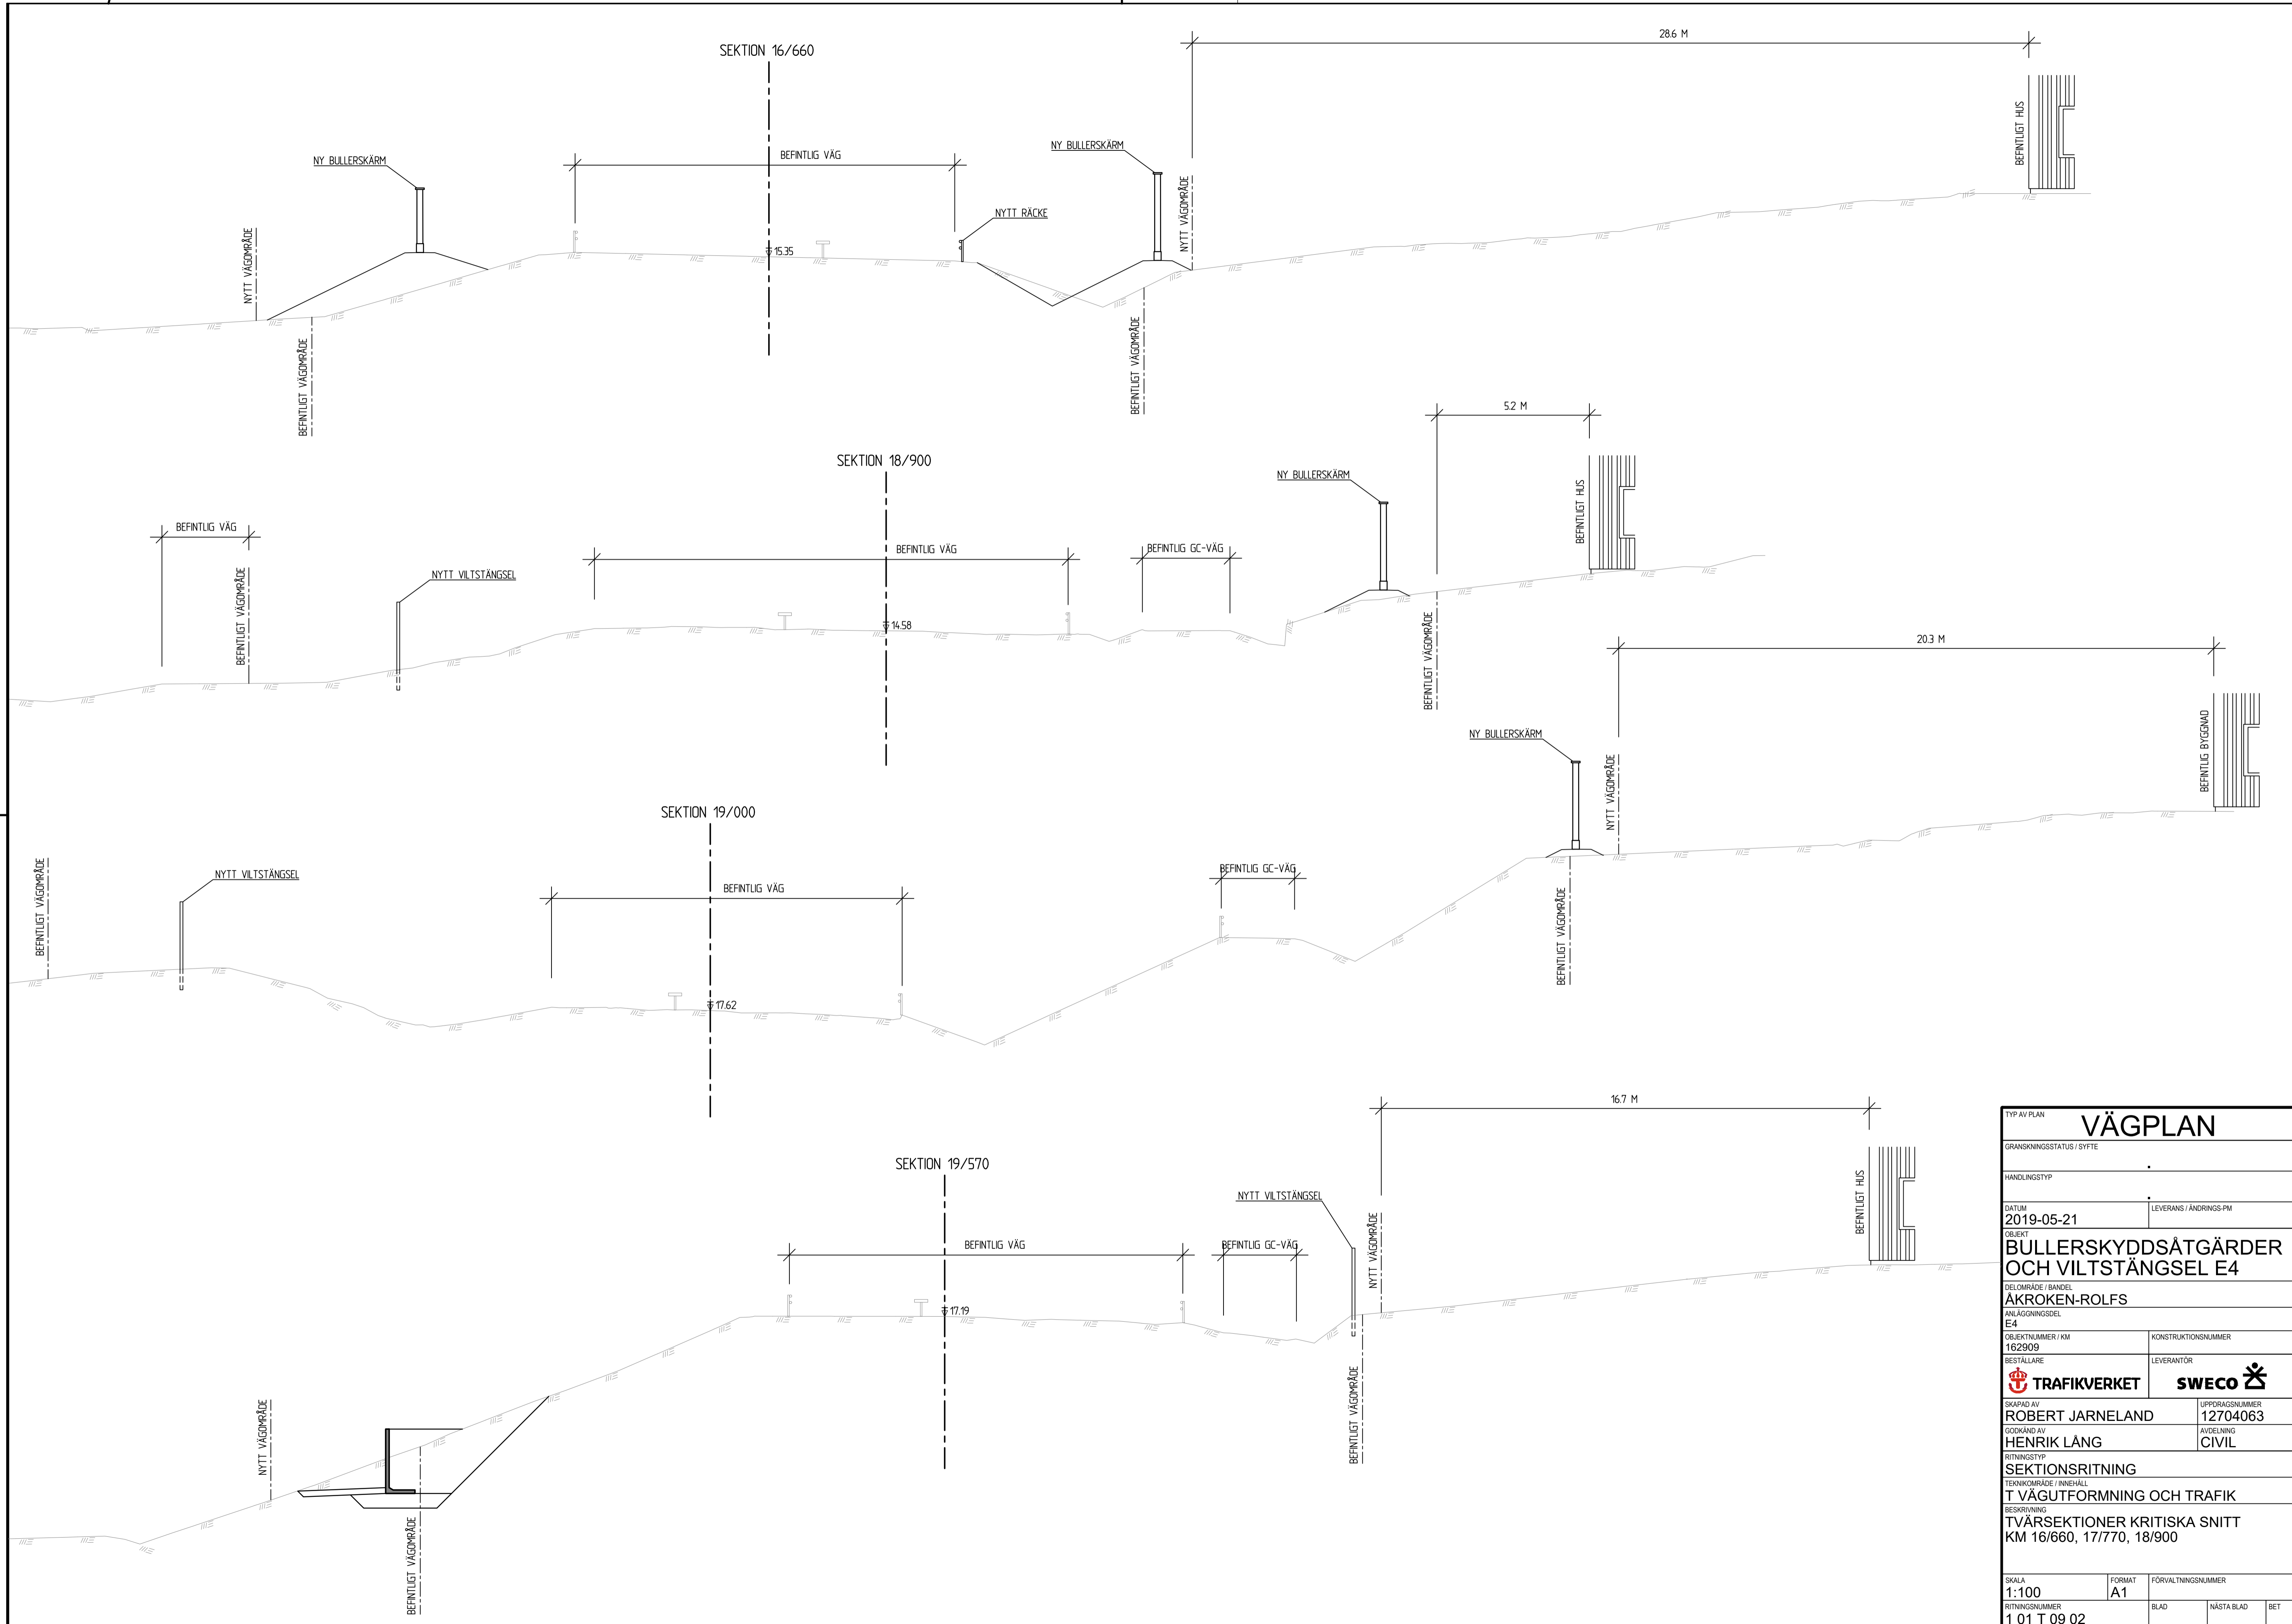

TYP AV PLAN		<b>VÄGPLAN</b>	
GRANSKNINGSSTATUS / SYFTE			
HANDLINGSTYP			
DATUM 2019-05-21		LEVERANS / ÄNDRINGS-PM	
OBJEKT <b>BULLERSKYDDSÅTGÄRDER OCH VILTSTÄNGSEL E4</b>			
DELOMRÅDE / BANDEL <b>ÄKROKEN-ROLFS</b>			
ANLÄGGNINGSDDEL E4			
OBJEKTNUMMER / KM 162909	KONSTRUKTIONNUMMER		
BESTÄLLARE	LEVERANTÖR		
SKAPAD AV ROBERT JARNELAND	UPPRAGSNUMMER 12704063		
GODKÄND AV HENRIK LÅNG	AVDELNING CIVIL		
RITNINGSTYP <b>SEKTIONS-RITNING</b>			
TEKNIKOMRÅDE / INNEHÅLL <b>T VÄGUTFORMNING OCH TRAFIK</b>			
BESKRIVNING <b>TVÅRSEKTIONER KRITISKA SNITT KM 16/660, 17/770, 18/900</b>			
SKALA 1:100	FORMAT A1	FÖRVALTNINGSNUMMER	
RITNINGNUMMER 1 01 T 09 02	BLAD	NÄSTA BLAD	BET