


TYP AV PLAN		VÄGPLAN	
GRANSKNINGSSTATUS / SYFTE			
HANDLINGSTYP			
GRANSKNINGSHANDLING			
DATUM	2020-06-23	LEVERANS / ÄNDRINGS-PM	
OBJEKT			
BULLERSKYDDSÅTGÄRDER OCH VILTSTÄNGSEL E4			
DELOMRÅDE / BANDEL			
ÅKROKEN-ROLFS			
ANLÄGGNINGSDDEL			
E4			
OBJEKTNUMMER / KM	162909	KONSTRUKTIONSNUMMER	
BESTÄLLARE	TRAFIKVERKET	LEVERANTÖR	SWECO
SKAPAD AV	ROBERT JARNELAND	UPPRAGSNUMMER	12704063
GODKÄND AV	ANTON JACOBSEN	AVDELNING	CIVIL
RITNINGSTYP			
SEKTIONS-RITNING			
TEKNIKOMRÅDE / INNEHÅLL			
T VÄGUTFORMNING OCH TRAFIK			
BESKRIVNING			
TVÄRSEKTIONER KRITISKA SNITT			
KM 14/010-16/660			
SKALA	1:100	FORMAT	A1
RITNINGSNUMMER	1 01 T 09 01	FÖRVALTNINGSNUMMER	
BLAD		NÄSTA BLAD	
BET			

REF: MODELL 11/01/01 2020-05-26 12:54

Blatt P: 02/21A 12704063.000/15_Akrokenrolfs - Bullerskydds- och viltstängsel E4 - Snitt av Jarneland, Robert 2020-06-23 09:51

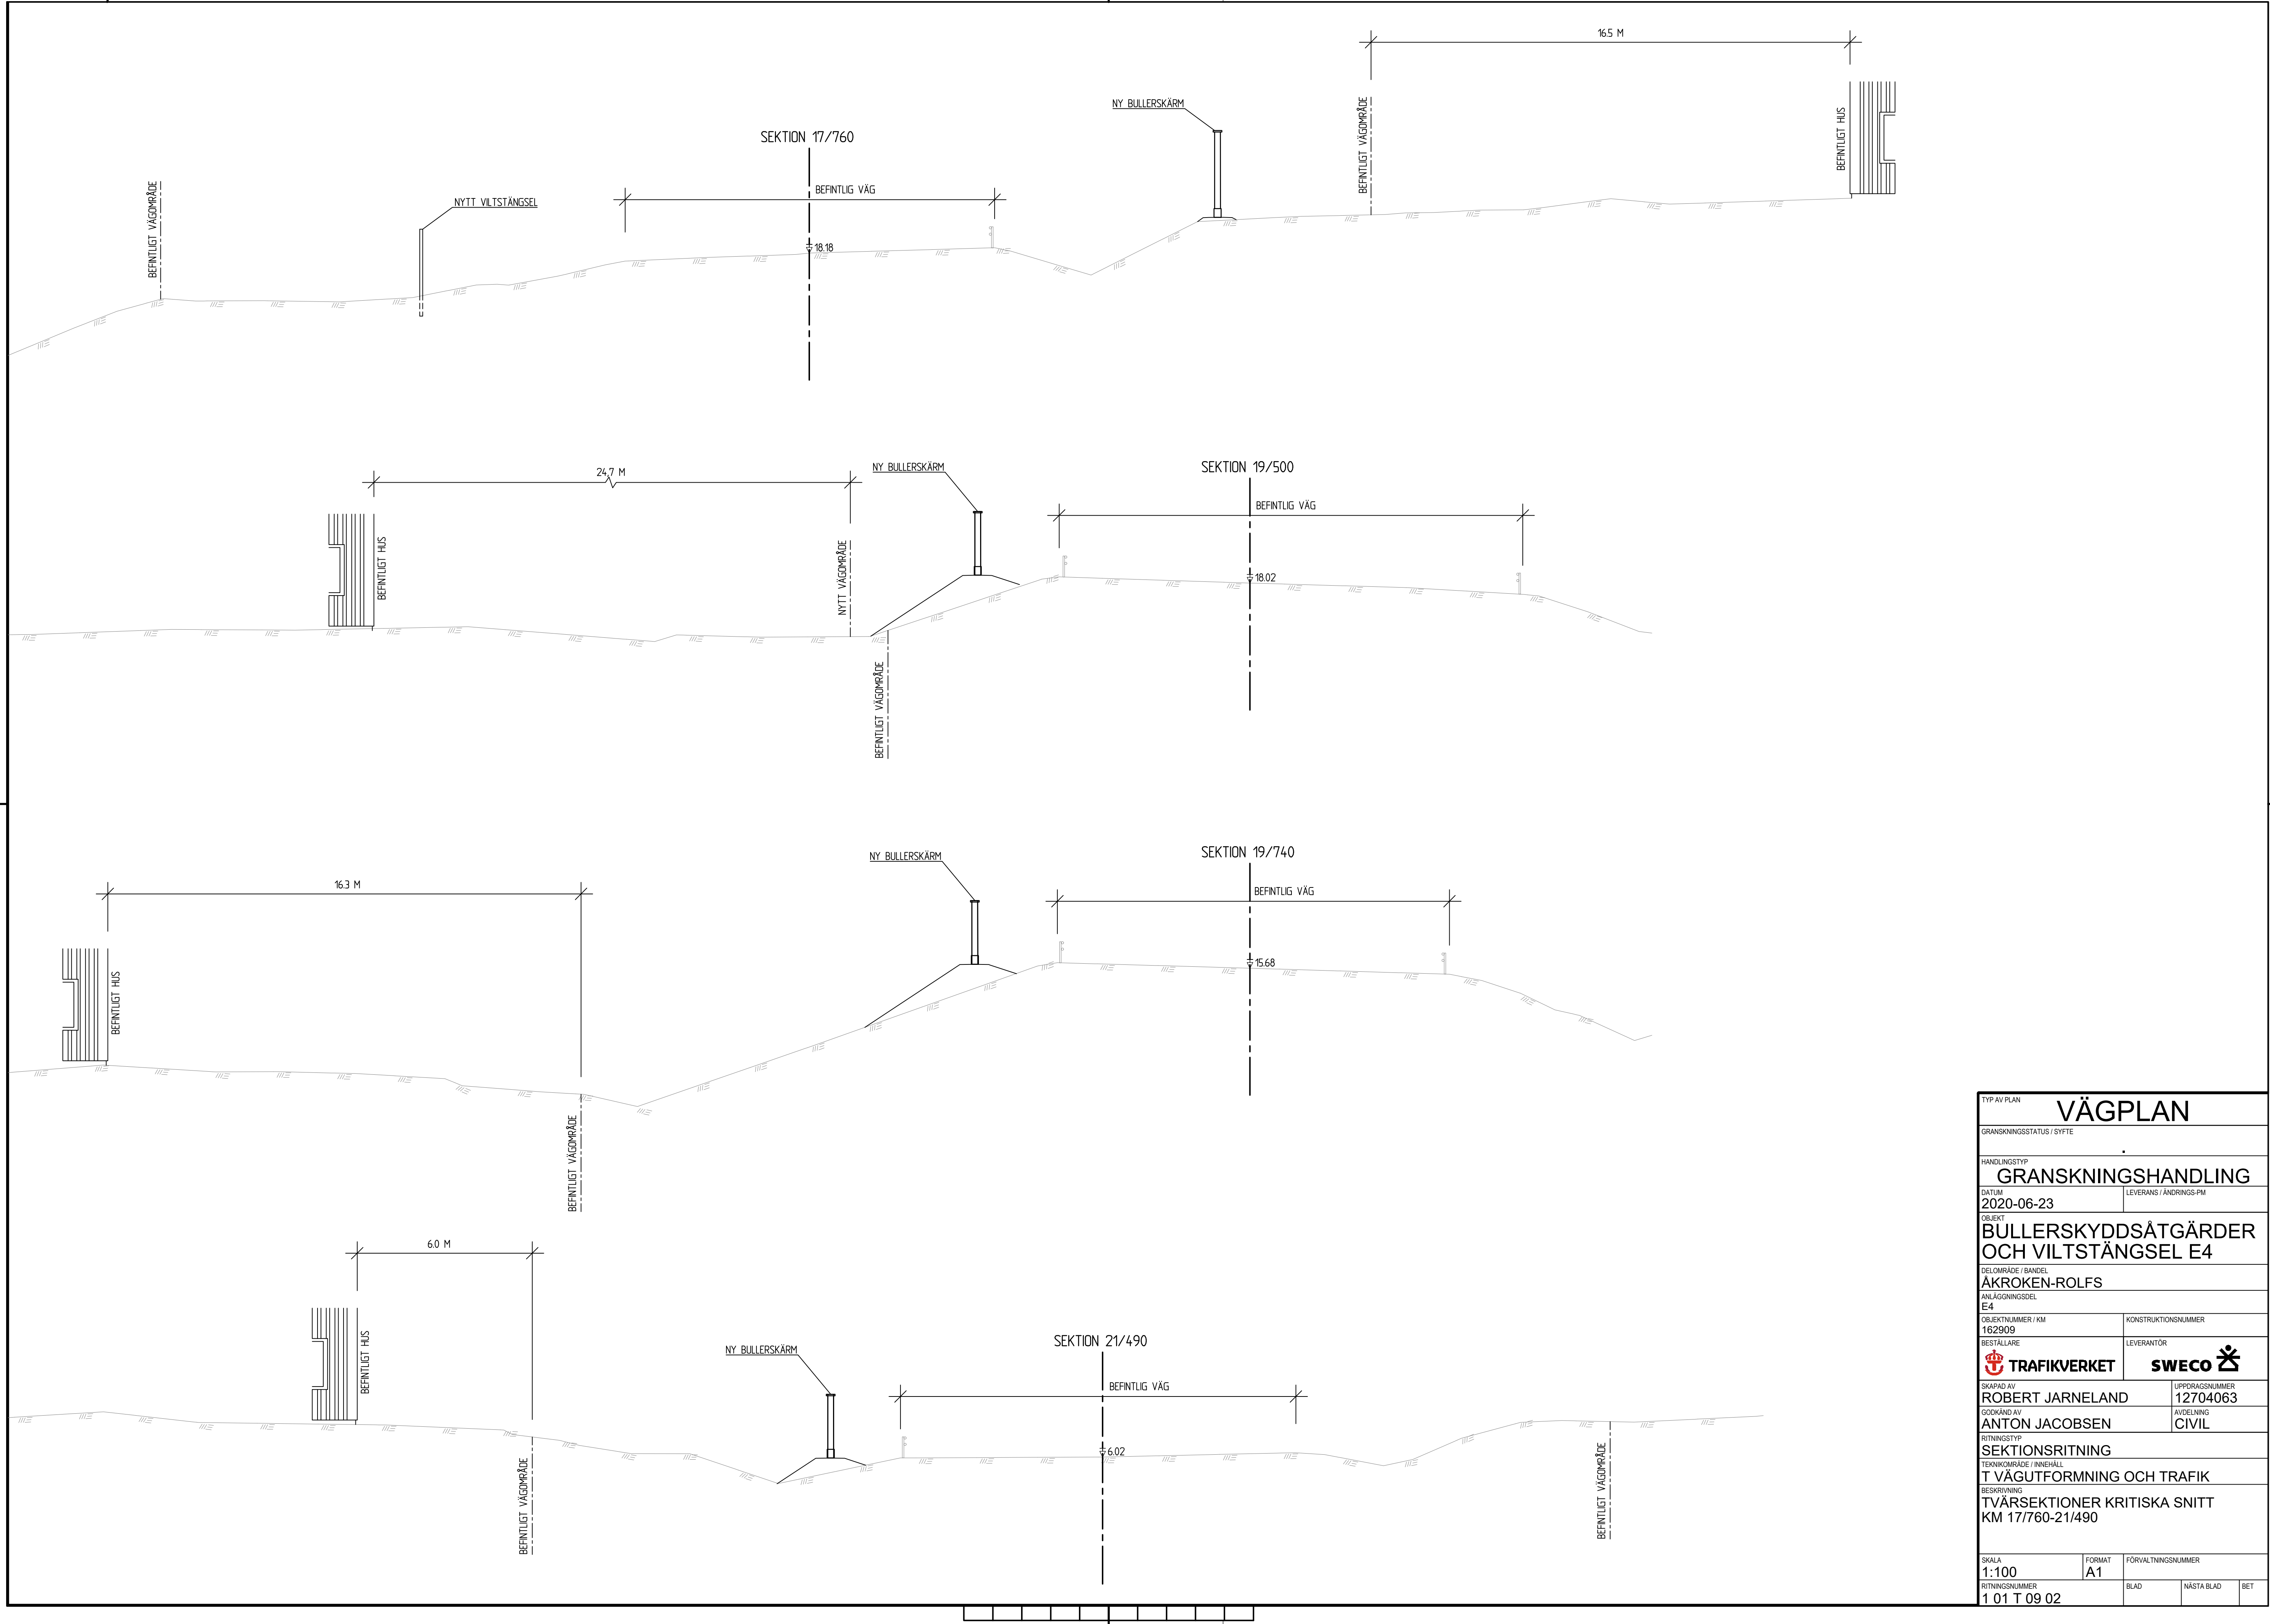

TYP AV PLAN		VÄGPLAN	
GRANSKNINGSSTATUS / SYFTE			
HANDLINGSTYP		GRANSKNINGSHANDLING	
DATUM	2020-06-23	LEVERANS / ÄNDRINGS-PM	
OBJEKT	BULLERSKYDDSÅTGÄRDER OCH VILTSTÄNGSEL E4		
DELOMRÅDE / BANDEL	ÅKROKEN-ROLFS		
ANLÄGGNINGSDDEL	E4		
OBJEKTNUMMER / KM	162909	KONSTRUKTIONNUMMER	
BESTÄLLARE	TRAFIKVERKET	LEVERANTÖR	SWECO
SKAPAD AV	ROBERT JARNELAND	UPPRAGSNUMMER	12704063
GODKÄND AV	ANTON JACOBSEN	AVDELNING	CIVIL
RITNINGSTYP	SEKTIONS-RITNING		
TEKNIKOMRÅDE / INNEHÅLL	T VÄGUTFORMNING OCH TRAFIK		
BESKRIVNING	TVÅRSEKTIONER KRITISKA SNITT KM 17/760-21/490		
SKALA	1:100	FORMAT	A1
RITNINGNUMMER	1 01 T 09 02	FÖRVALTNINGSNUMMER	
BLAD	NÄSTA BLAD	BET	

Ritning: P-12704-12704063-0001-15_Achternsgränden - CAD: TP-GRUNDRISEN\17-010418 V01192020.dwg Skapad av: Jarneland, Robert 2020-06-23 09:57