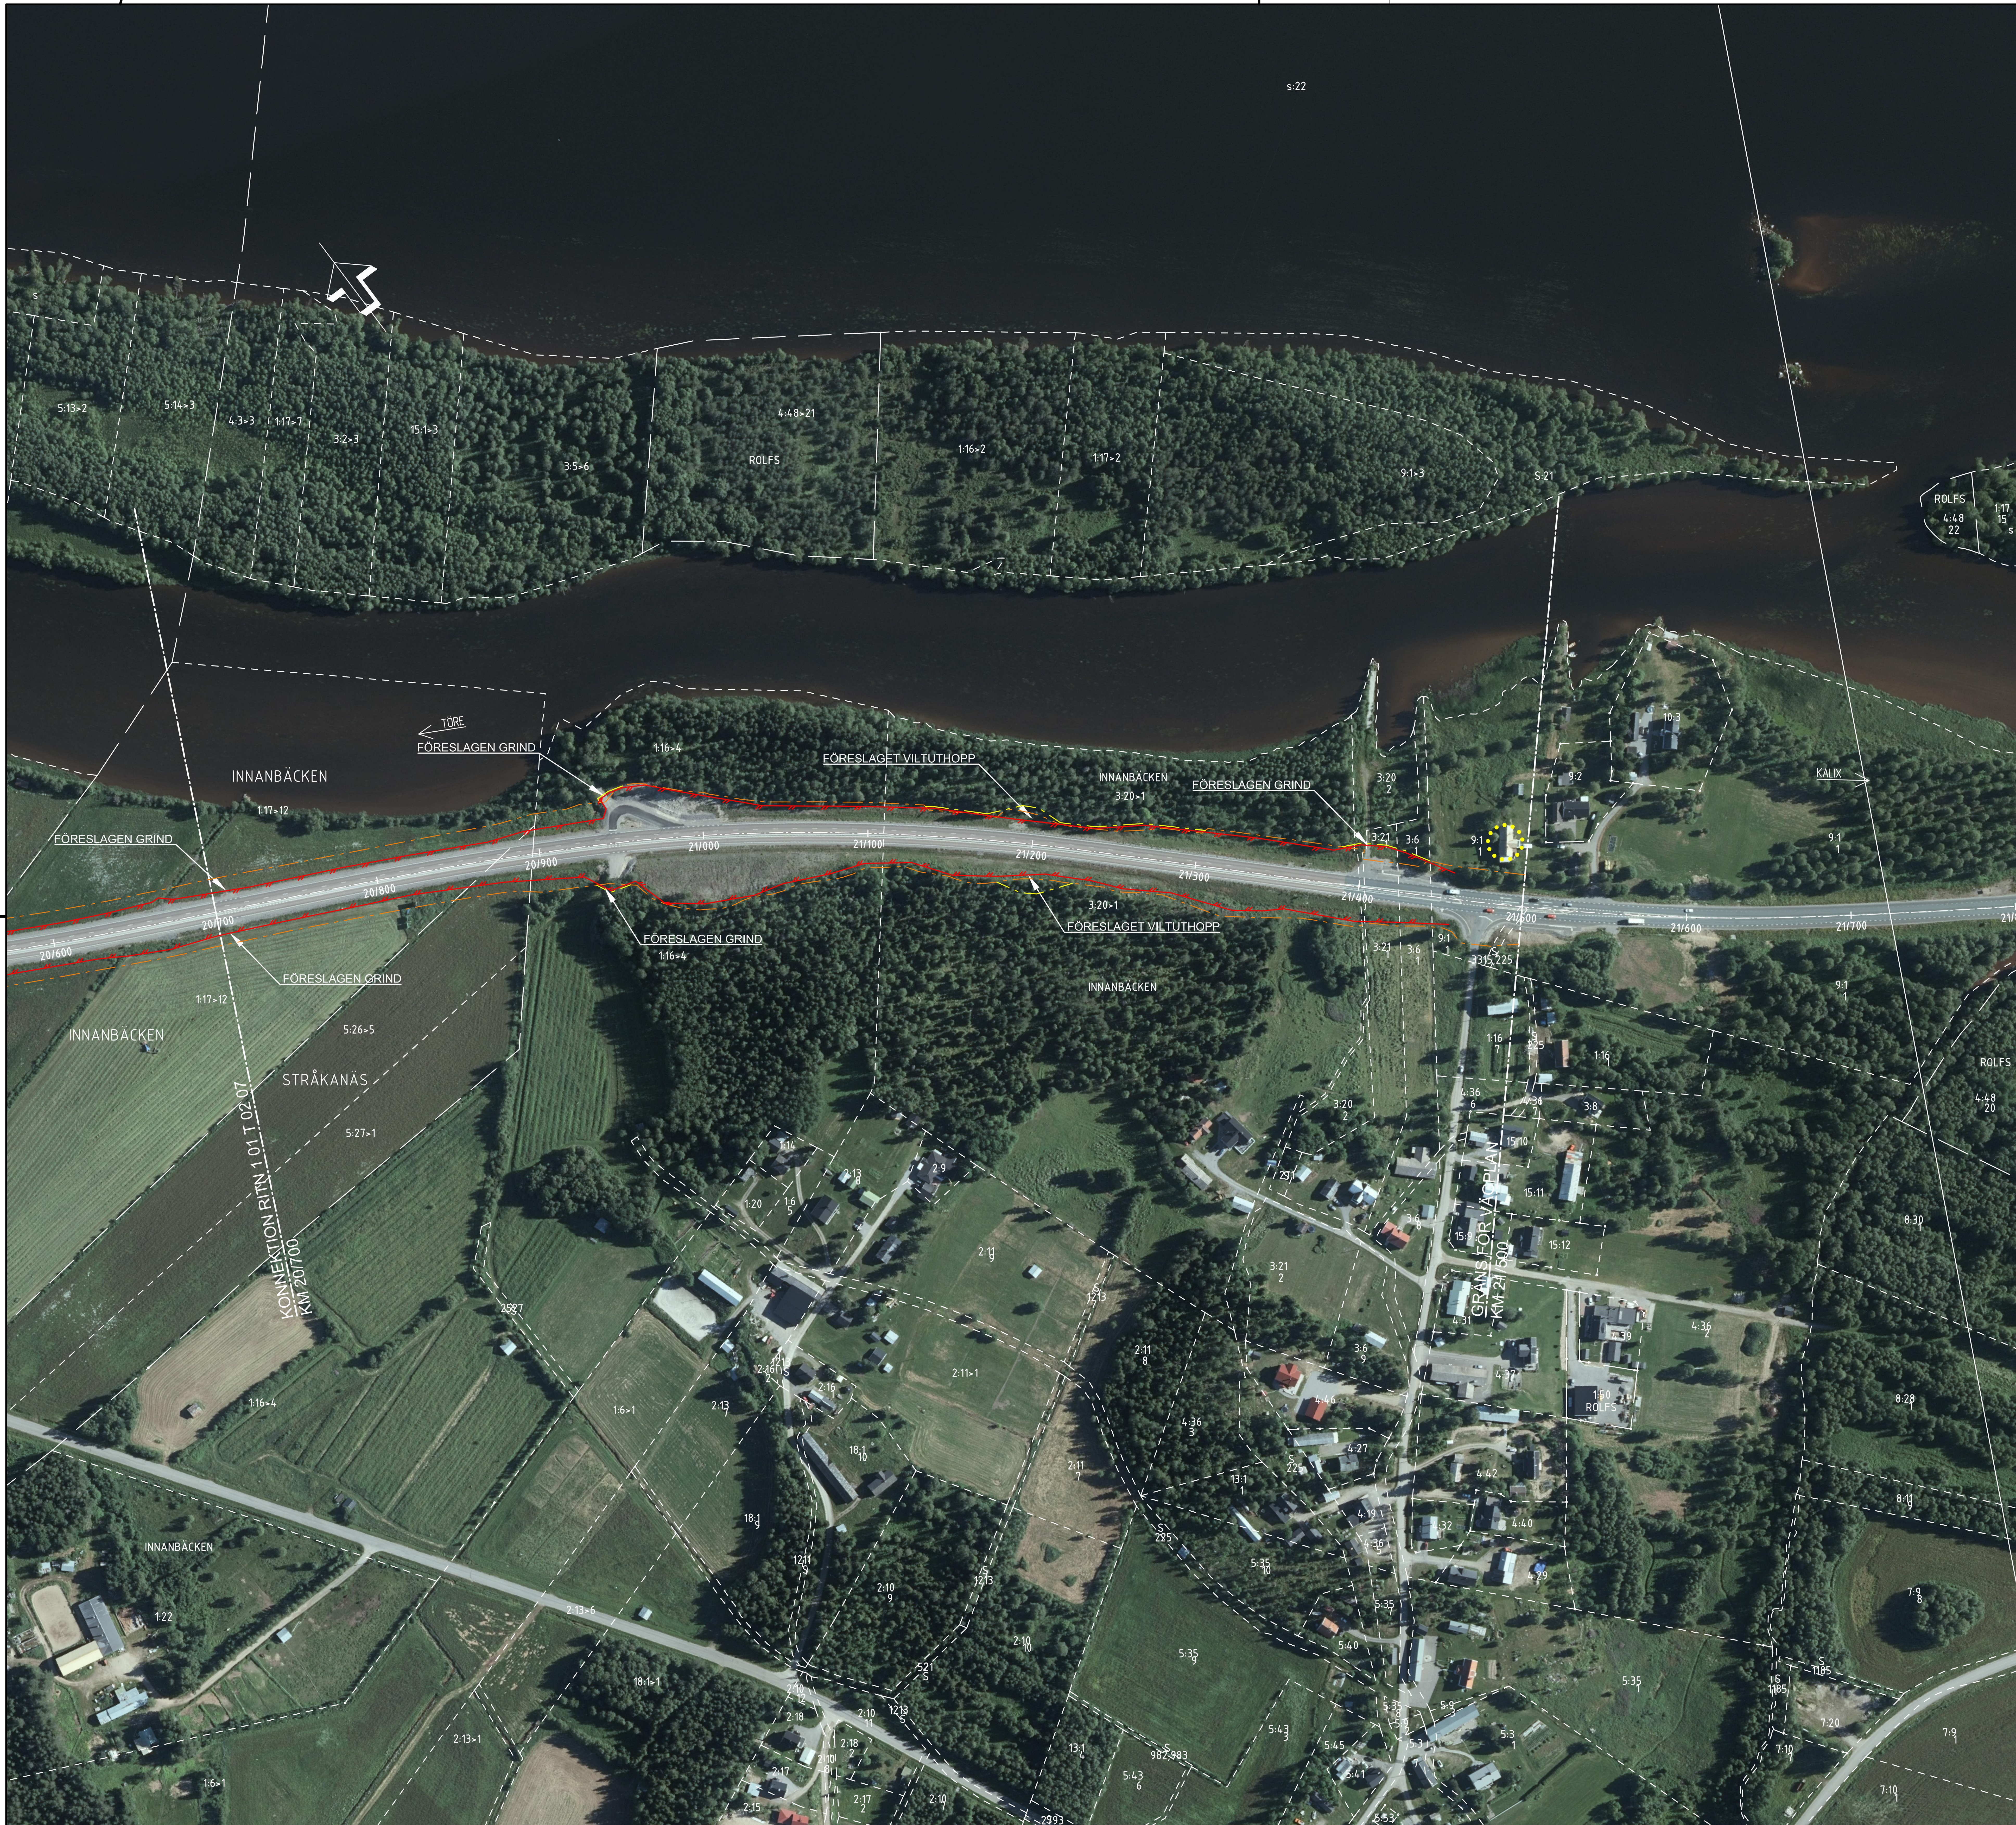

TECKENFÖRKLARING

- BEFINTLIGT VILTSTÄNGSEL
- BEFINTLIG VÄGOMRÅDE
- NYTT VILTSTÄNGSEL
- NY BULLERSKÄRM
- NYTT VÄGOMRÅDE
- FASTIGHETSGRÄNS
- TRAKTGRÄNS
- 21:13 FASTIGHETSBETECKNING
- TILLFÄLLIG NYTTJANDERÄTT
- FÖRESLAGEN FASTIGHETSNÄRA BULLERSKYDDSÅTGÄRD SE SEPARAT TABELL FÖR ÅTGÄRDSFÖRSLAG

KOORDINATSYSTEM
PLANSYSTEM: SWEREF 99 21 : 45
HÖJDSYSTEM: RH 2000

TYP AV PLAN	VÄGPLAN
GRANSKNINGSSTATUS / SYFTE	FÖR GRANSKNING
HANDLINGSTYP	SAMRÅDSHANDLING
DATUM	2018-11-05
LEVERANS / ÄNDRINGS-PM	
OBJEKT	BULLERSKYDDSÅTGÄRDER OCH VILTSTÄNGSEL E4
DELOMRÅDE / BANDEL	ÅKROKEN-ROLFS
ANLÄGGNINGSDEL	E4
OBJEKTNUMMER / KM	162909
KONSTRUKTIONSNUMMER	
BESTÄLLARE	TRAFIKVERKET
LEVERANTÖR	SWECO
SKAPAD AV	SERJAR
UPPDRAGSNUMMER	12704063
GODKÄND AV	SERJAR
AVDELNING	CIVIL
RITNINGSTYP	PLAN
TEKNIKOMRÅDE / INNEHÅLL	T VÄGUTFORMNING OCH TRAFIK
BESKRIVNING	PLANKARTA 20/700-21/500
SKALA	1:2000
FORMAT	A1
FÖRVALTNINGSNUMMER	
RITNINGSNUMMER	1 01 T 02 08
BLAD	
NÄSTA BLAD	
BET	