

FÖRKLARINGAR

MARKANSPRÅK

- GRÄNS FÖR VÄGOMRÅDE
- AVGRÄNSNING MELLAN OLIKA TYPER AV MARKANSPRÅK
- V** NYTT VÄGOMRÅDE MED VÄGRÄTT
- T** TILLFÄLLIG NYTTJANDERÄTT GÄLLER UNDER BYGGTIDEN, DOCK LÄNGST TILL OCH MED 6 MÅN EFTER GODKÄND SLUTBESIKTNING
- T1** AVSER ÅTERSTÄLLNING EFTER SCHAFT- OCH Fyllnadsarbeten
- T2** AVSER ÅTERSTÄLLNING AV VÄG
- T3** AVSER ETABLERINGSYTA
- T4** AVSER BYGGVÄG, ÖPPEN FÖR ALLMÄN TRAFIK

VERKSAMHETER/ÅTGÄRDER SOM UNDANTAS FRÅN FÖRBUD ENLIGT MILJÖBALKEN GÄLLER I HELA PLANEN

BIOTOPSKYDD INOM VÄGOMRÅDE
FÖRBUDEN SOM AVSER VERKSAMHET ELLER ÅTGÄRD INOM GENERELLT BIOTOPSKYDDSOmrÅDE (7:11 ANDRA STYCKET, MB) GÄLLER INTE BYGGANDE AV ALLMÄN VÄG.

SKYLDIGHETEN ATT GÖRA ANMÄLAN FÖR SAMRÅD ENLIGT 12:6 MB GÄLLER INTE FÖR DE VERKSAMHETER OCH ÅTGÄRDER SOM BEHOVS FÖR ATT BYGGA VÄGEN OCH SOM FASTSTÄLLS OCH INGÅR I VÄGOMRÅDE FÖR ALLMÄN VÄGMARK ELLER OMRÅDE FÖR TILLFÄLLIG NYTTJANDERÄTT.

ÖVRIGA BETECKNINGAR PÅ PLANKARTAN

- FASTIGHETSGRÄNS
- TRAKTGRÄNS
- NY GC-VÄG, RÄKNAD LINJE MED LÄNGDMÄTNING
- NYTT FALLSKYDDSRÄCKE
- NYA SLÄNTER OCH DIKEN
- BEFINTLIG KÖRBANEKANT
- BEFINTLIG VÄGMITT
- BEFINTLIGT VÄGRÄCKE
- BEFINTLIGT DIKE
- 6: 7 FASTIGHETSBECKNING
- GILLBERGA TRAKTSNAMN
- BEFINTLIG EL-/TELESTOLPE
- BEFINTLIG STOLPE MED VÄGMÄRKE
- BEFINTLIG HÅLLPLATS
- BEFINTLIGA NEDSTIGNINGSBRUNNAR OCH TRUMMOR
- BEFINTLIG BYGGNAD

KARTDEKLARATION


INMÄTNINGAR UTFÖRDA AV ATKINS 2021

KOORDINATSYSTEM

PLAN: SWEREF 99 13 30
HÖJD: RH 2000

0 25 50 75
Horizontal skala 1 : 1000

TYP AV PLAN		VÄGPLAN	
GRANSKNINGSSTATUS / SYFTE			
HANDLINGSTYP		SAMRÅDSHANDLING	
DATUM	2021-09-20	LEVERANS / ÄNDRINGS-PM	
OBJEKT	GC-VÄG MORGONGÅVA - VITTINGE		
DELOMRÅDE / BANDEL	MORGONGÅVA		
ANLÄGGNINGSDIAGRAM	MORGONGÅVA - VITTINGE		
OBJEKTSNUMMER / KM	169621	KONSTRUKTIONNUMMER	
BESTÄLLARE	TRAFIKVERKET	LEVERANTÖR	ATKINS
SKAPAD AV	P HANSSON	UPPRAGSNUMMER	2013741
GODKÄND AV	J KIND	AVDELNING	
RITNINGSTYP	PLANRITNING		
TEKNIKOMRÅDE / INNEHÅLL	VÄGUTFORMNING OCH TRAFIK		
BESKRIVNING	PLANKARTA		
0/000 - 0/860	FORMAT	FÖRVALTNINGSNUMMER	
1:1000	A1		
RITNINGNUMMER	1 01 T 02 01	BLAD	NÄSTA BLAD
			BET

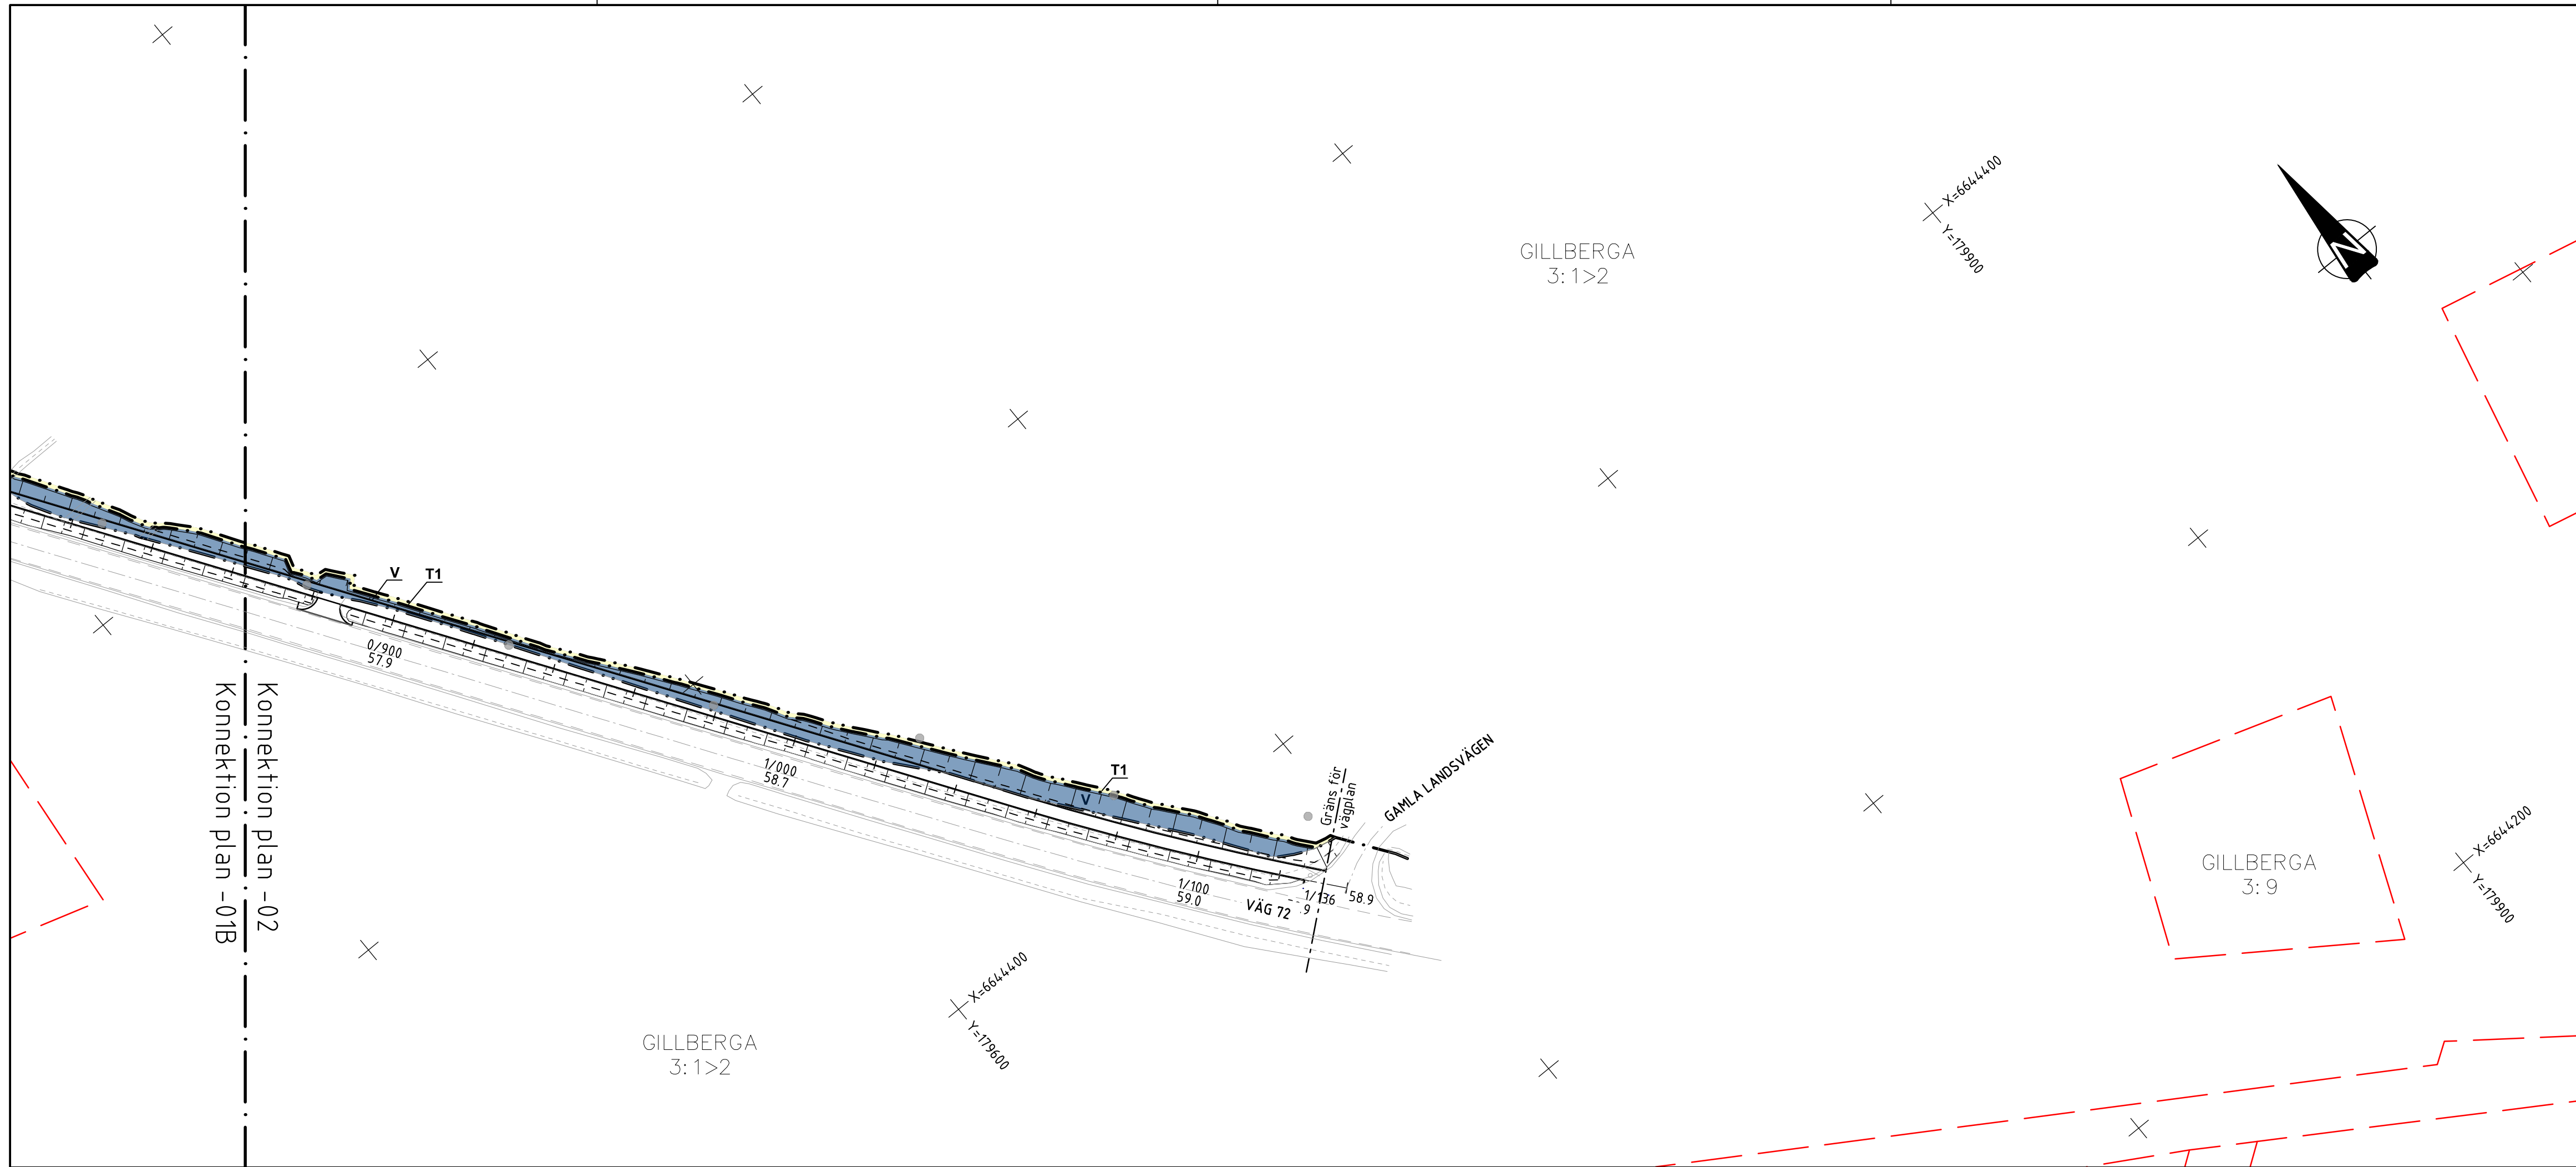

FÖRKLARINGAR

MARKANSPRÅK

- GRÄNS FÖR VÄGOMRÅDE
- AVGRÄNSNING MELLAN OLIKA TYPER AV MARKANSPRÅK
- V** NYTT VÄGOMRÅDE MED VÄGRÄTT
- T** TILLFÄLLIG NYTTJANDERÄTT GÄLLER UNDER BYGGTIDEN, DOCK LÄNGST TILL OCH MED 6 MÅN EFTER GODKÄND SLUTBESIKTNING
- T1** AVSER ÅTERSTÄLLNING EFTER SCHAKT- OCH Fyllnadsarbeten
- T2** AVSER ÅTERSTÄLLNING AV VÄG
- T3** AVSER ETABLERINGSYTA
- T4** AVSER BYGGVÄG, ÖPPEN FÖR ALLMÄN TRAFIK


VERKSAMHETER/ÅTGÄRDER SOM UNDANTAS FRÅN FÖRBUD ENLIGT MILJÖBALKEN GÄLLER I HELA PLANEN
 BIOTOPSKYDD INOM VÄGOMRÅDE
 FÖRBUDEN SOM AVSER VERKSAMHET ELLER ÅTGÄRD INOM GENERELLT BIOTOPSKYDDSOmrÅDE (7:11 ANDRA STYCKET, MB) GÄLLER INTE BYGGANDE AV ALLMÄN VÄG.
 SKYLDIGHETEN ATT GÖRA ANMÄLAN FÖR SAMRÅD ENLIGT 12.6 MB GÄLLER INTE FÖR DE VERKSAMHETER OCH ÅTGÄRDER SOM BEHOVS FÖR ATT BYGGA VÄGEN OCH SOM FASTSTÄLLS OCH INGÅR I VÄGOMRÅDE FÖR ALLMÄN VÄGMARK ELLER OMRÅDE FÖR TILLFÄLLIG NYTTJANDERÄTT.

ÖVRIGA BETECKNINGAR PÅ PLANKARTAN

- FASTIGHETSGRÄNS
- TRAKTGRÄNS
- NY GC-VÄG. RÄKNAD LINJE MED LÄNGDMÄTNING
- NYTT FALLSKYDDSRÄCKE
- NYA SLÄNTER OCH DIKEN
- BEFINTLIG KÖRBANEKANT
- BEFINTLIG VÄGMITT
- BEFINTLIGT VÄGRÄCKE
- BEFINTLIGT DIKE
- 6: 7 FASTIGHETSBEDECKNING
- GILLBERGA TRAKTSNAMN
- BEFINTLIG EL-/TELESTOLPE
- BEFINTLIG STOLPE MED VÄGMÄRKE
- BEFINTLIG HÄLLPLATS
- BEFINTLIGA NEDSTIGNINGSBRUNNAR OCH TRUMMOR
- BEFINTLIG BYGGNAD


KARTDEKLARATION

INMÄTNINGAR UTFÖRDA AV ATKINS 2021

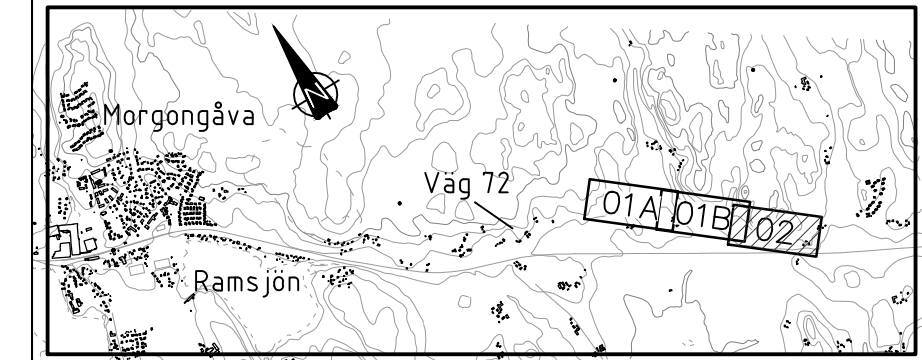

KOORDINATSYSTEM

PLAN: SWEREF 99 13 30
 HÖJD: RH 2000

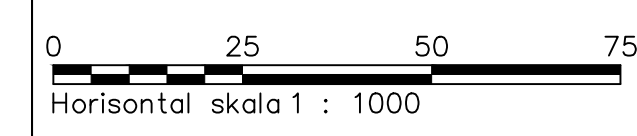

TYP AV PLAN		VÄGPLAN	
GRANSKNINGSSTATUS / SYFTE			
HANDLINGSTYP			
SAMRÅDSHANDLING			
DATUM	2021-09-20	LEVERANS / ÄNDRINGS-PM	
OBJEKT	GC-VÄG MORGONGÅVA - VITTINGE		
DELOMRÅDE / BANDEL	MORGONGÅVA		
ANLÄGGNINGSDIAGRAM	MORGONGÅVA - VITTINGE		
OBJEKTNUMMER / KM	169621	KONSTRUKTIONSNUMMER	
BESTÄLLARE	TRAFIKVERKET	LEVERANTÖR	ATKINS
SKAPAD AV	P HANSSON	UPPRAGSNUMMER	2013741
GODKÄND AV	J KIND	ÄNDRING	
RITNINGSTYP	PLANRITNING		
TEKNIKOMRÅDE / INNEHÅLL	VÄGUTFORMNING OCH TRAFIK		
BESKRIVNING	PLANKARTA		
SKALA	0/860 - 1/136	FORMAT	A1
RITNINGSNUMMER	1 01 T 02 02	FÖRVALTNINGSNUMMER	
BLAD	NÄSTA BLAD	BET	