



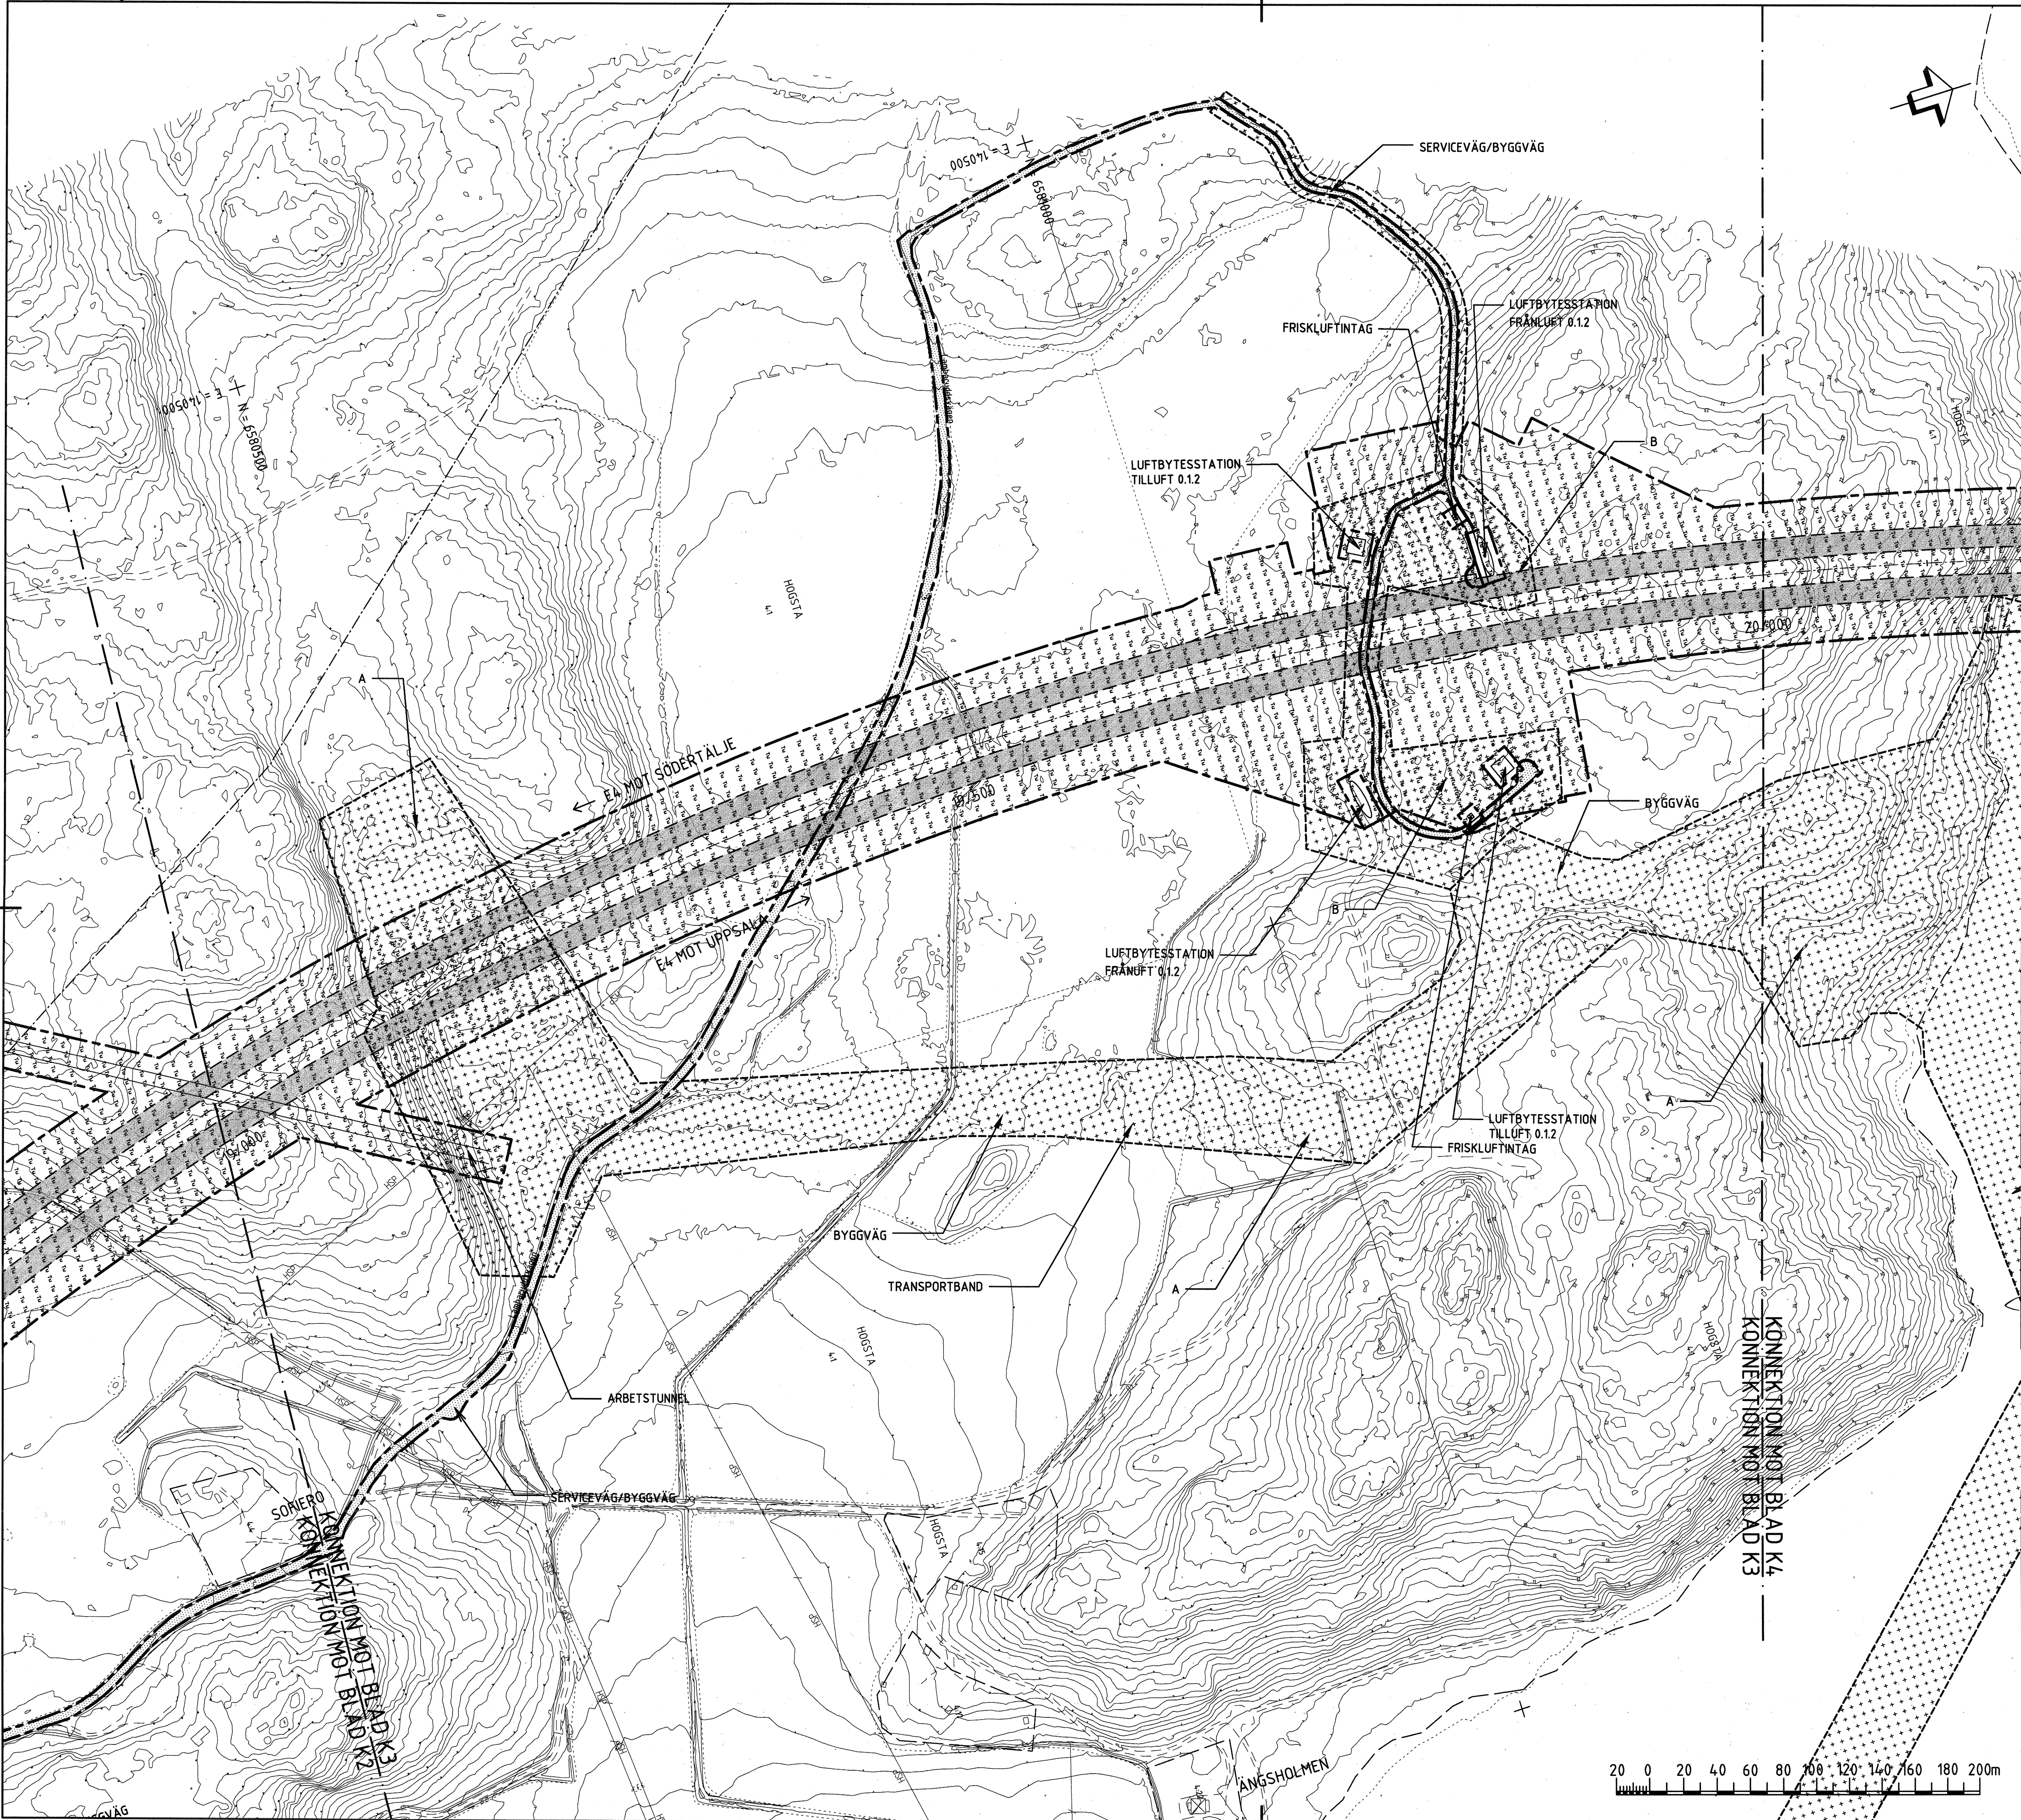

FÖRKLARINGAR

- VÄGOMRÅDESGRÄNS BEFINTLIG ALLMÄN VÄG, TOLKAD
 - VÄGOMRÅDESGRÄNS, NY VÄGANLÄGGNING/GRÄNS FÖR ARBETSPLAN
 - VÄGBANA FÖR NY VÄG
 - VÄGOMRÅDE, BERGTUNNEL
 - VÄGOMRÅDE, BETONGTUNNEL
 - OMRÅDE SOM AVSER INSKRÄNKT VÄGRÄTT
 - OMRÅDE SOM AVSER TILLFÄLLIG NYTTJANDERÄTT, KATEGORISERAD
 - KOMMUNGRÄNS
 - TRAKTGRÄNS
 - FASTIGHETSGRÄNS
 - GRÄNS FÖR DETALJPLAN, TOLKAD
 - DETALJPLAN, NUMMER
 - INDRAGNING AV VÄG FRÅN ALLMÄNT UNDERHÅLL
 - BULLER- OCH/ELLER SKYDDSSKÄRM
- © Lantmäteriverket CA2006/9018
© Stockholms Stadsbyggnadskontor
© Huddinge kommun © Ekerö kommun

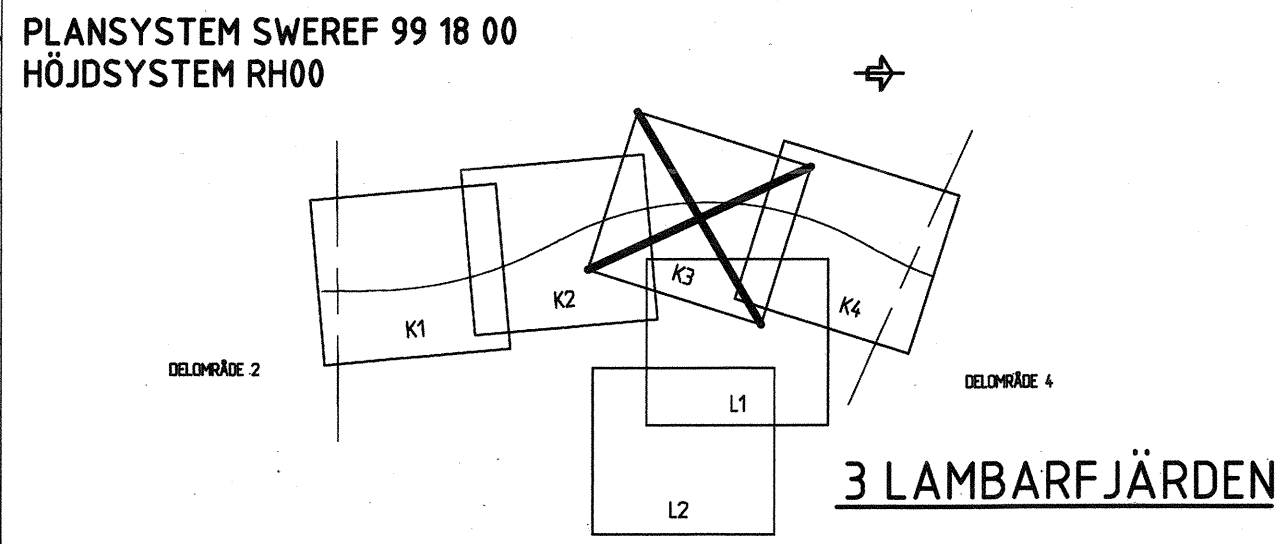

Upprättad 2011-05-13
Väghållningsmyndigheten
Trafikverket region Stockholm
Riggen Anderson

REV	ANT	ÄNDRINGEN AVSER	SOEK	DATUM	VV DATUM	VV DIARIENUMMER
ARBETSPLAN			UTSTÄLLELSEHANDLING			
TRAFIKVERKET			FÖRBIFART STOCKHOLM			
Konsortiet Förbifart Stockholm SWECO WSP TYRÉNS			3 LAMBARFJÄRDEN 300 GEMENSAMT			
UPPDRAGSENSVARIG A. WILLNER			FASTSTÄLLELSEHANDLING DELSTRÄCKA 2 KM 19/000 - 20/000			
UPPDRAGSNUMMER 2109002000			PLAN			
KONSTR R. NÖRSTEDT			KONSTRUKTIONSR		FORMAT A1	SKALA 1:2000
STOCKHOLM H. EK			OBJEKT NR 8448590		RITNINGSR 3 00 T 93 K3	REV

FILE: \ASSTHORO\ES-LEVAP\T-VAGBIFORNING\CA\DRIFER-30019\K3\DWG\PUUTTAD_2011-05-10_AV_ANVANDARE_INHA