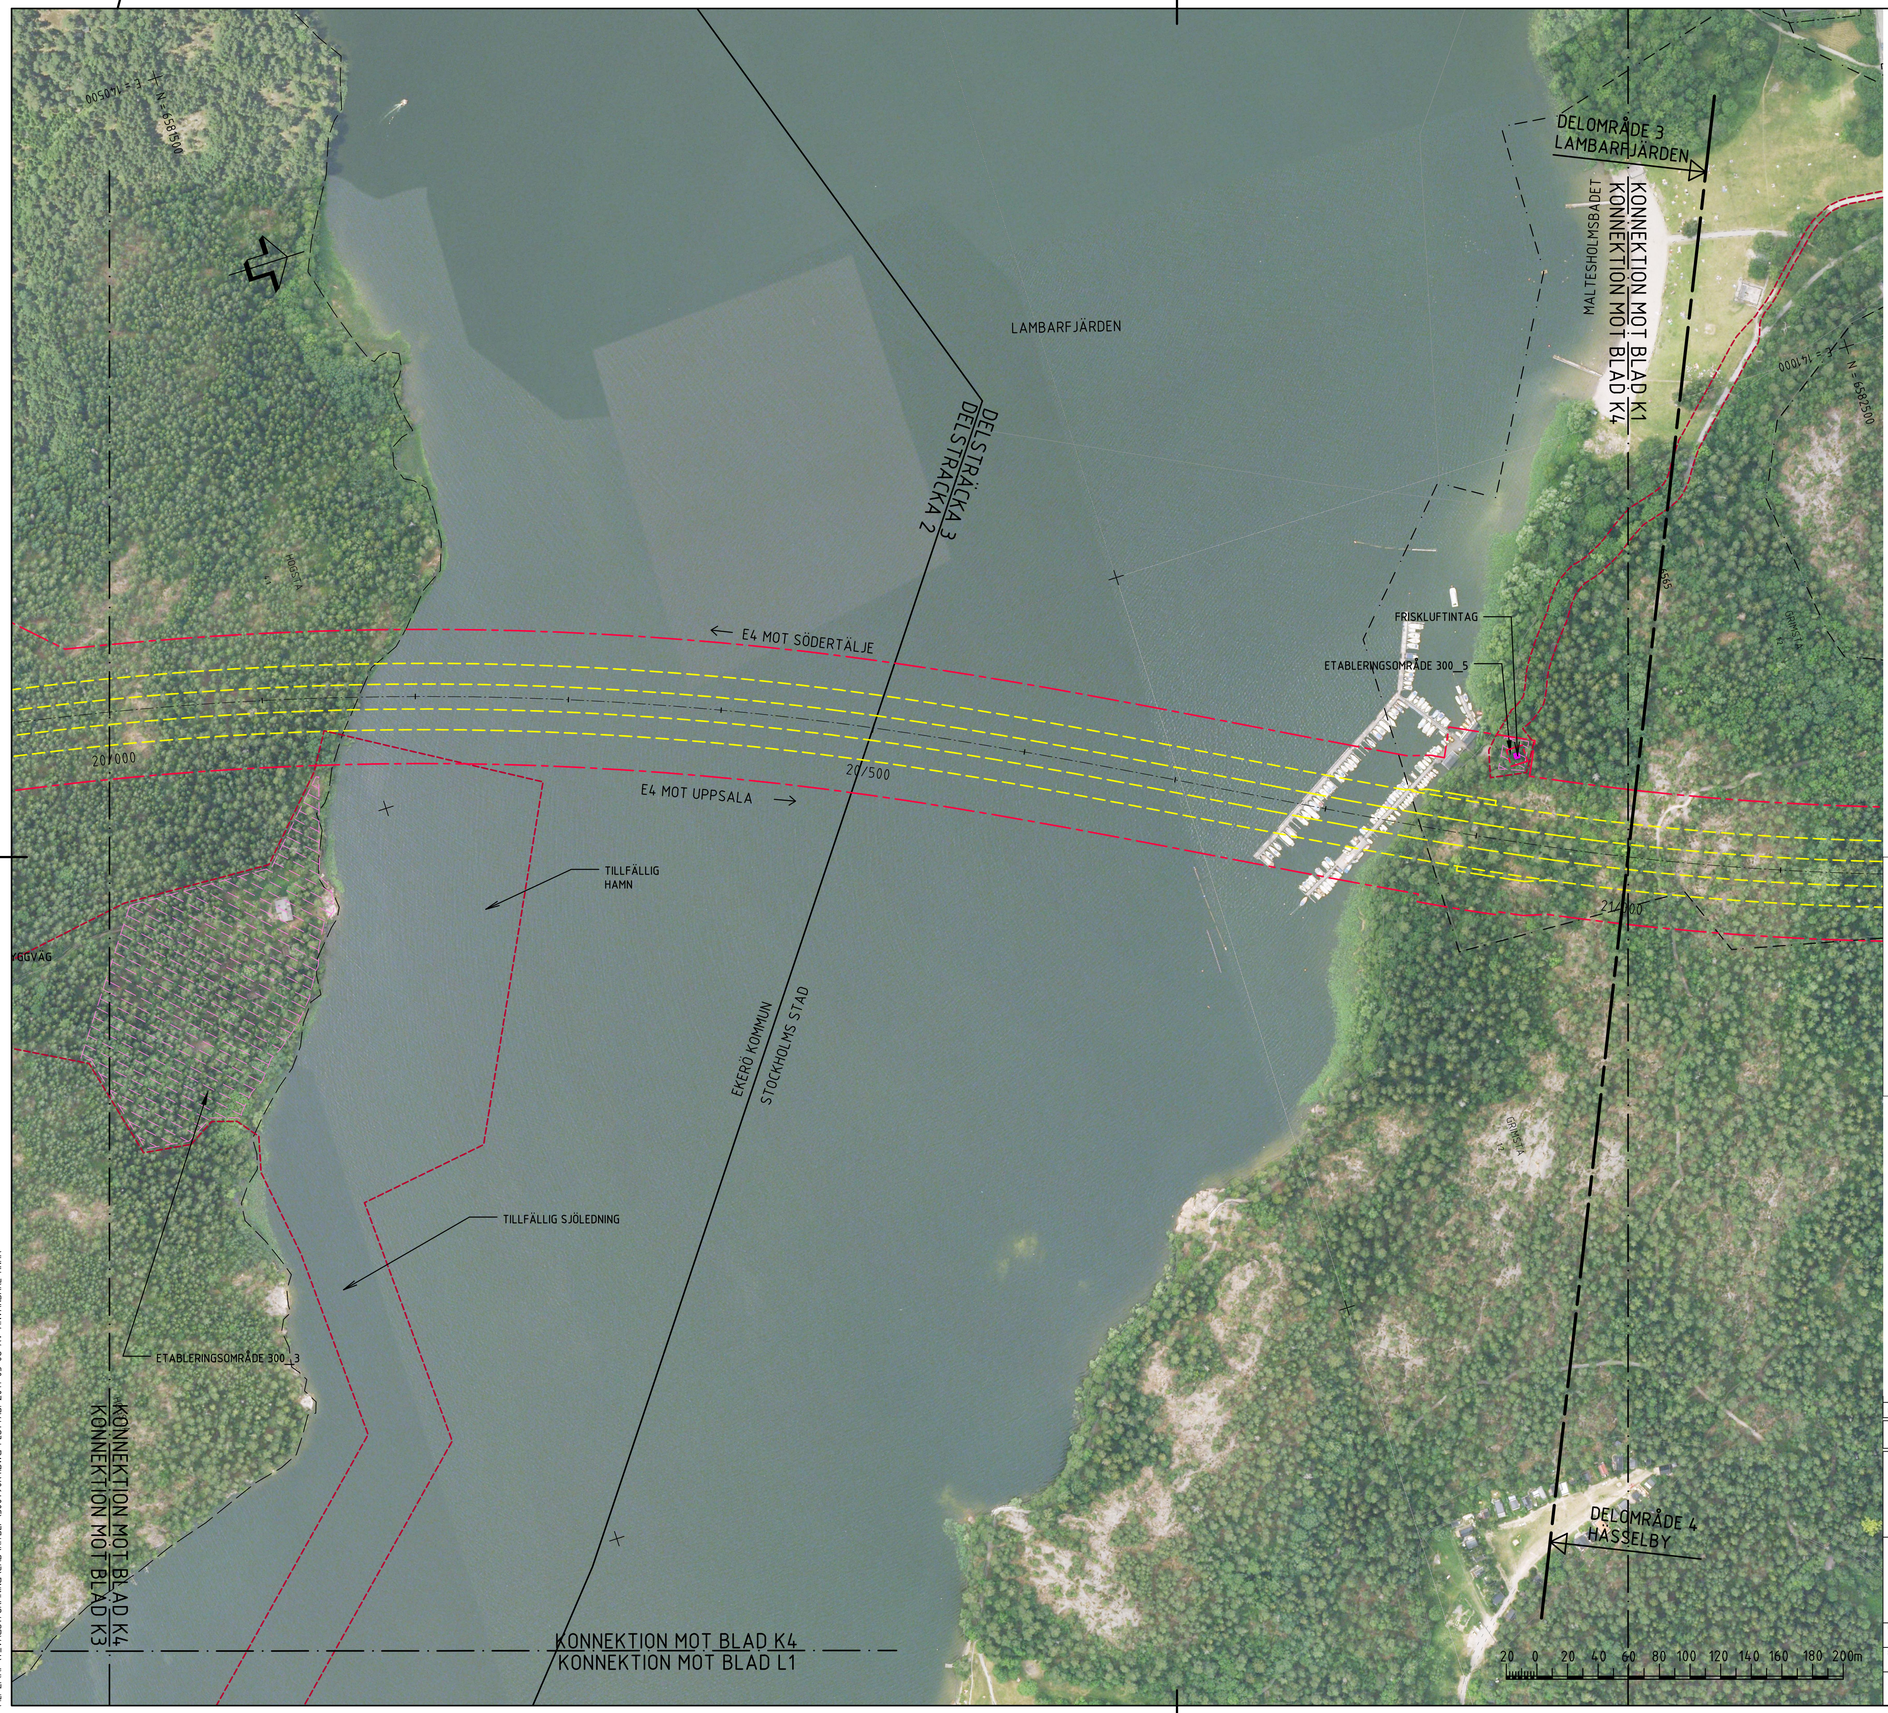

FÖRKLARINGAR

- VÄGOMRÅDESGRÄNS BEFINTLIG ALLMÄN VÄG, TOLKAD
- VÄGOMRÅDESGRÄNS, NY VÄGANLÄGGNING/GRÄNS FÖR ARBETSPLAN
- OMRÅDE SOM BERÖRS AV OMBYGGNAD
- KOMMUNGRÄNS
- TRAKTGRÄNS
- FASTIGHETSGRÄNS
- GRÄNS FÖR DETALJPLAN,TOLKAD
- P2007-38586, P2005-15144, 7577A — DETALJPLAN, NUMMER
- VÄGDEL SOM RIVS
- VÄGKANT (YTVÄG)
- VÄGKANT (TUNNEL)
- VÄGKANT FÖR VÄG SOM EJ SKA FASTSTÄLLAS
- BULLER- OCH/ELLER SKYDDSSKÄRM
- SLÄNTER
- DAGVATTENDAMM
- OVANJORDSANLÄGGNINGAR
- ETABLERINGSOMRÅDE

©Lantmäteriverket CA2006/9018
©Stockholms Stadsbyggnadskontor
©Huddinge kommun ©Ekerö kommun

PLANSYSTEM SWEREF 99 18 00
HÖJDSYSTEM RH00

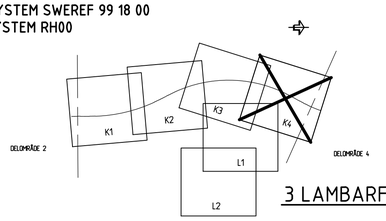

3 LAMBARFJÄRDEN

REV	ÄNT	ÄNDRINGEN AVSER	GODK	DATUM	VV DATUM	VV DIARIENUMMER

ARBETSPLAN

UTSTÄLLELSEHANDLING

TRAFIKVERKET

FÖRBIFART STOCKHOLM

3 LAMBARFJÄRDEN
300 GEMENSAMT

Konsortiet Förbifart Stockholm
SWECO WSP TYRÉNS

ILLUSTRATION
DELSTRÄCKA 2,3
KM 20/000 - 21/000

PLAN

UPPDRAGSANSVARIG	UPPDRAGSNUMMER	KONSTRUKTIONSNR	FORMAT	SKALA
A. WILLNER	2109002000		A1	1:2000
KONSTR	GRANSK			
R. NORSTEDT	C. RUNESSON			
STOCKHOLM 2011-05-05		OBJEKT NR	RITNINGSNR	REV
H. EK		8448590	3 00 T 90 K4	

FIL: Z:\AP\T_VÄGUTFORMNING\CAD\RITDEF\300190K4.DWG PLOTTAD: 2011-05-06 AV ANVÄNDARE HNHA

VST48590AP (1784) 2011-05-11:4798