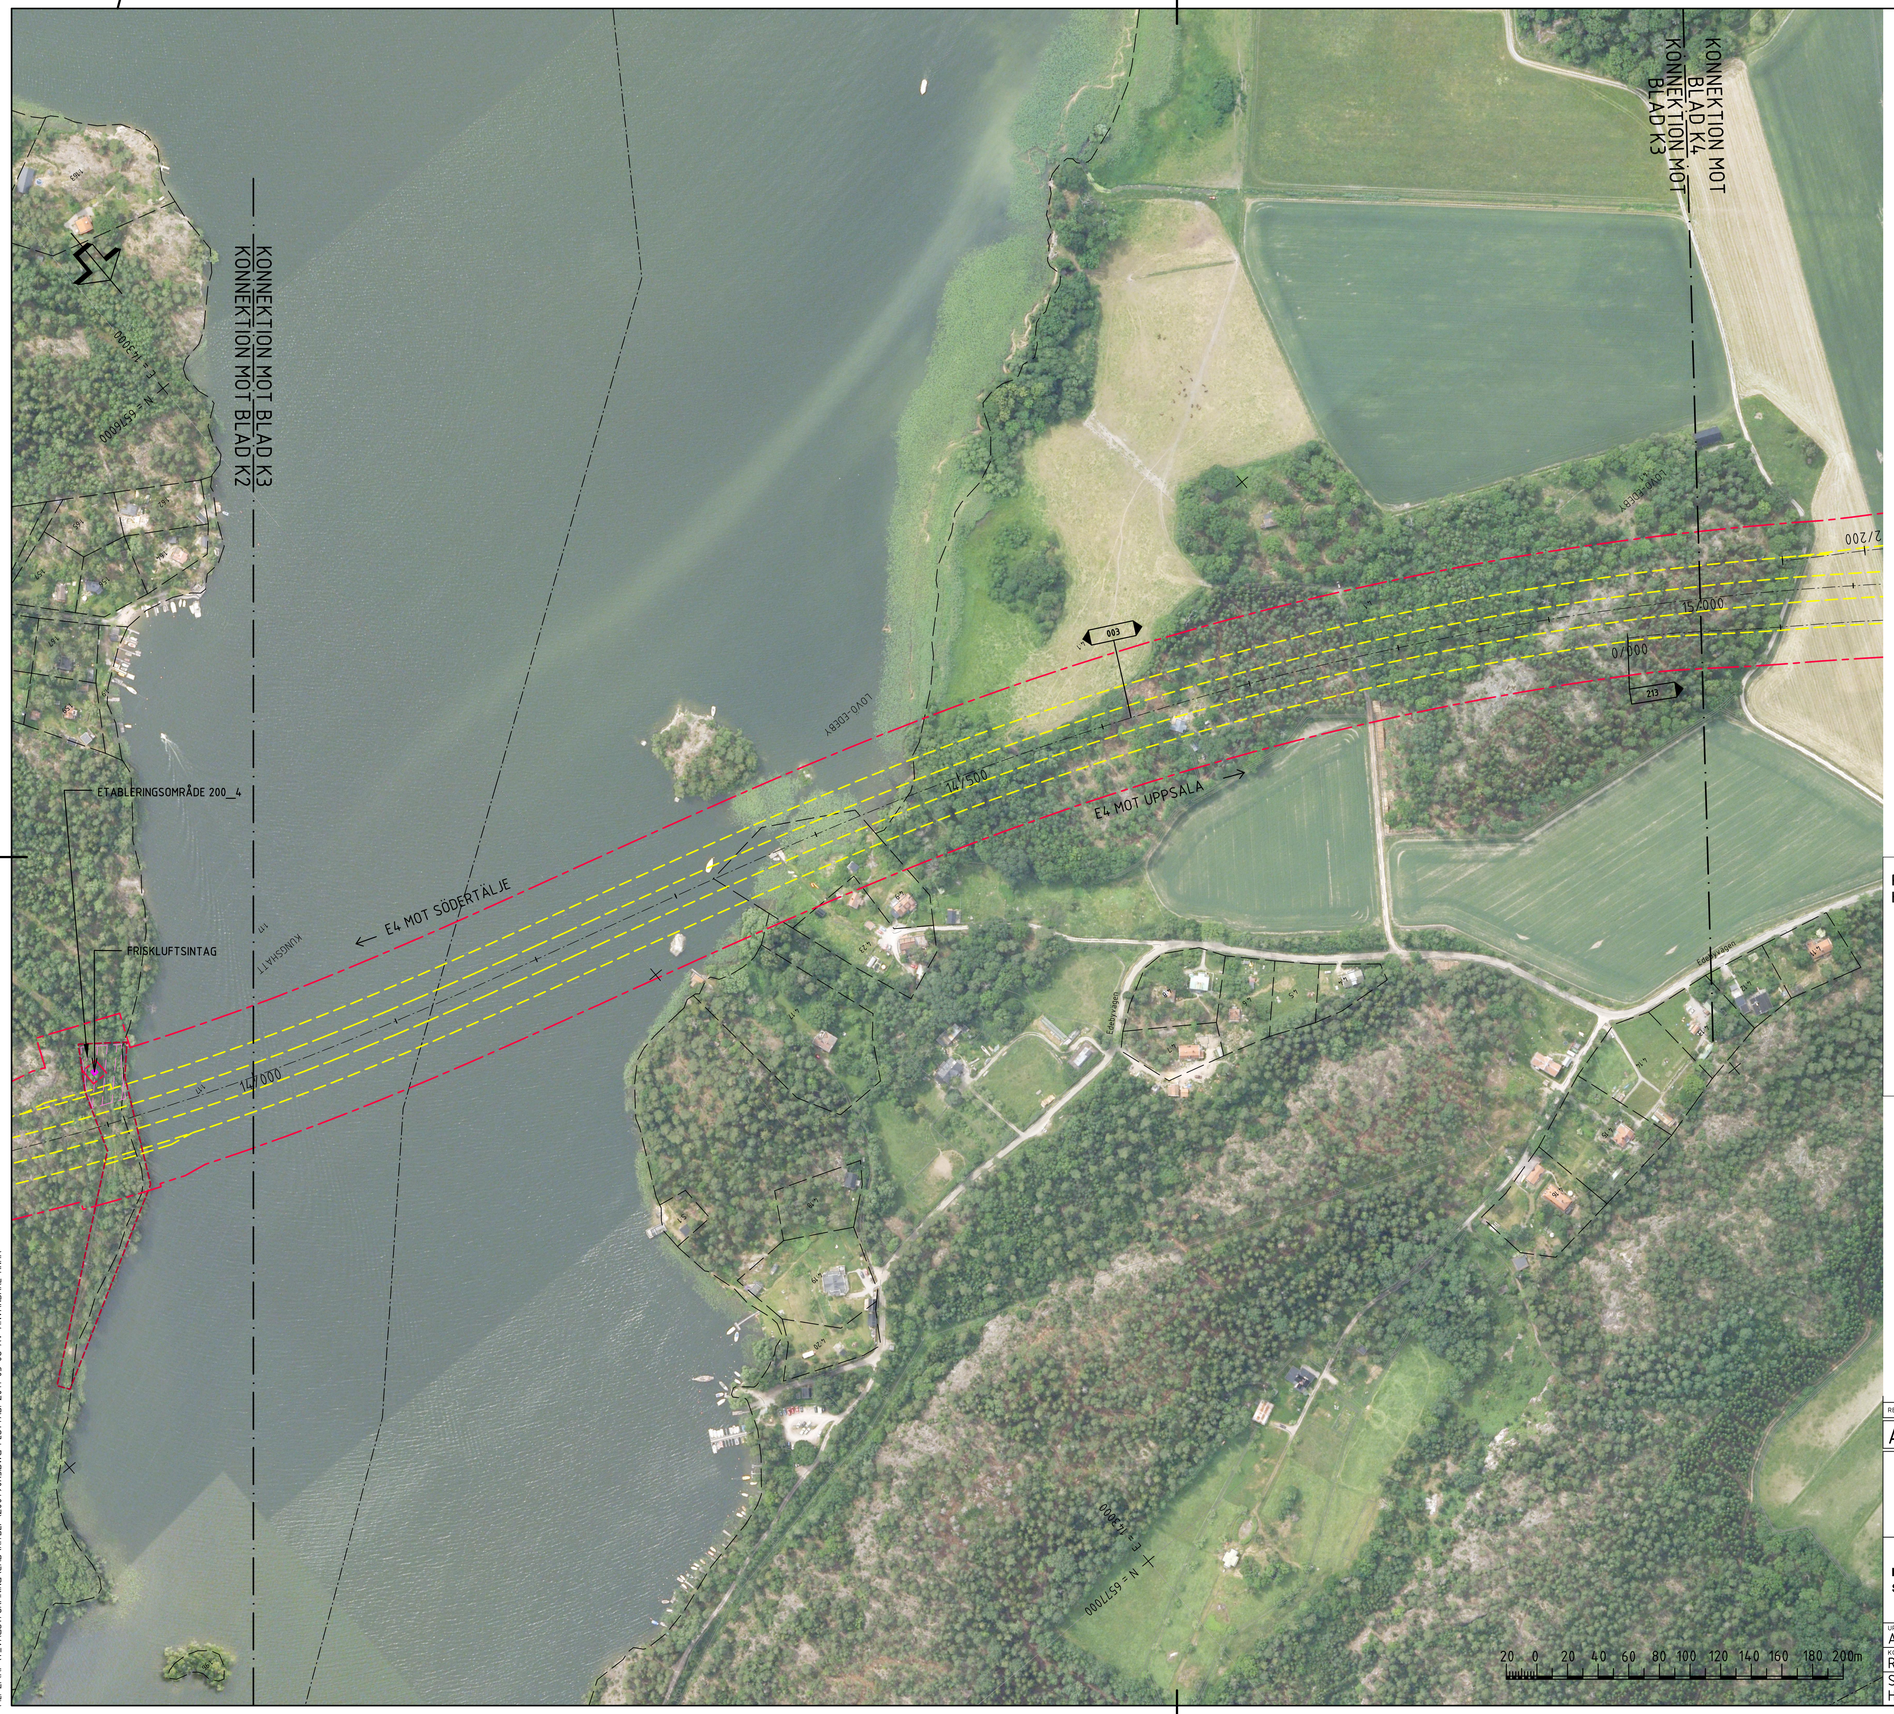

FÖRKLARINGAR

- VÄGOMRÅDESGRÄNS BEFINTLIG ALLMÄN VÄG, TOLKAD
- VÄGOMRÅDESGRÄNS, NY VÄGANLÄGGNING/GRÄNS FÖR ARBETSPLAN
- OMRÅDE SOM BERÖRS AV OMBYGGNAD
- KOMMUNGRÄNS
- TRAKTGRÄNS
- FASTIGHETSGRÄNS
- GRÄNS FÖR DETALJPLAN,TOLKAD
- P2007-38586, P2005-15144, 7577A — DETALJPLAN, NUMMER
- VÄGDEL SOM RIVS
- VÄGKANT (YTVÄG)
- VÄGKANT (TUNNEL)
- VÄGKANT FÖR VÄG SOM EJ SKA FASTSTÄLLAS
- BULLER- OCH/ELLER SKYDDSSKÄRM
- SLÄNTER
- DAGVATTENDAMM
- OVANJORDSANLÄGGNINGAR
- ETABLERINGSOMRÅDE

©Lantmäteriverket CA2006/9018
©Stockholms Stadsbyggnadskontor
©Huddinge kommun ©Ekerö kommun

PLANSYSTEM SWEREF 99 18 00
HÖJDSYSTEM RH00

2 MÄLARÖARNA

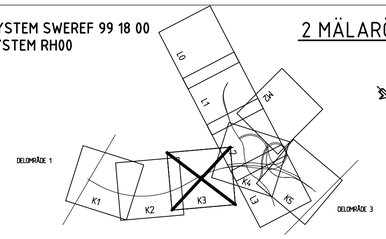

REV	ANT	ÄNDRINGEN AVSER	GODK	DATUM	VV DATUM	VV DIARIENUMMER

ARBETSPLAN

UTSTÄLLELSEHANDLING

TRAFIKVERKET

Konsortiet Förbifart Stockholm
SWECO WSP TYRÉNS

FÖRBIFART STOCKHOLM

2 MÄLARÖARNA
200 GEMENSAMT

ILLUSTRATION
DELSTRÄCKA 2
KM 14/000 - 15/000

PLAN

UPPDRAGSANSVARIG	UPPDRAGSNUMMER			
A. WILLNER	2109002000			
KONSTR	GRANSK	KONSTRUKTIONSNR	FORMAT	SKALA
R. WEIBEL	C. RUNESSON		A1	1:2000
STOCKHOLM	2011-05-05	OBJEKT NR	RITNINGSNR	REV
H. EK		8448590	2 00 T 90 K3	

FIL: Z:\AP\T_VAGUTFORMNING\CAD\RITDEF\200T90K3.DWG PLOTTAD: 2011-05-06 AV ANVÄNDARE HNHA

VST48590AP (1784) 2011-05-11:4763