


HÅLLPLATS STRÖMMA KANAL
RIKTNING MOT SOLLENKROKA

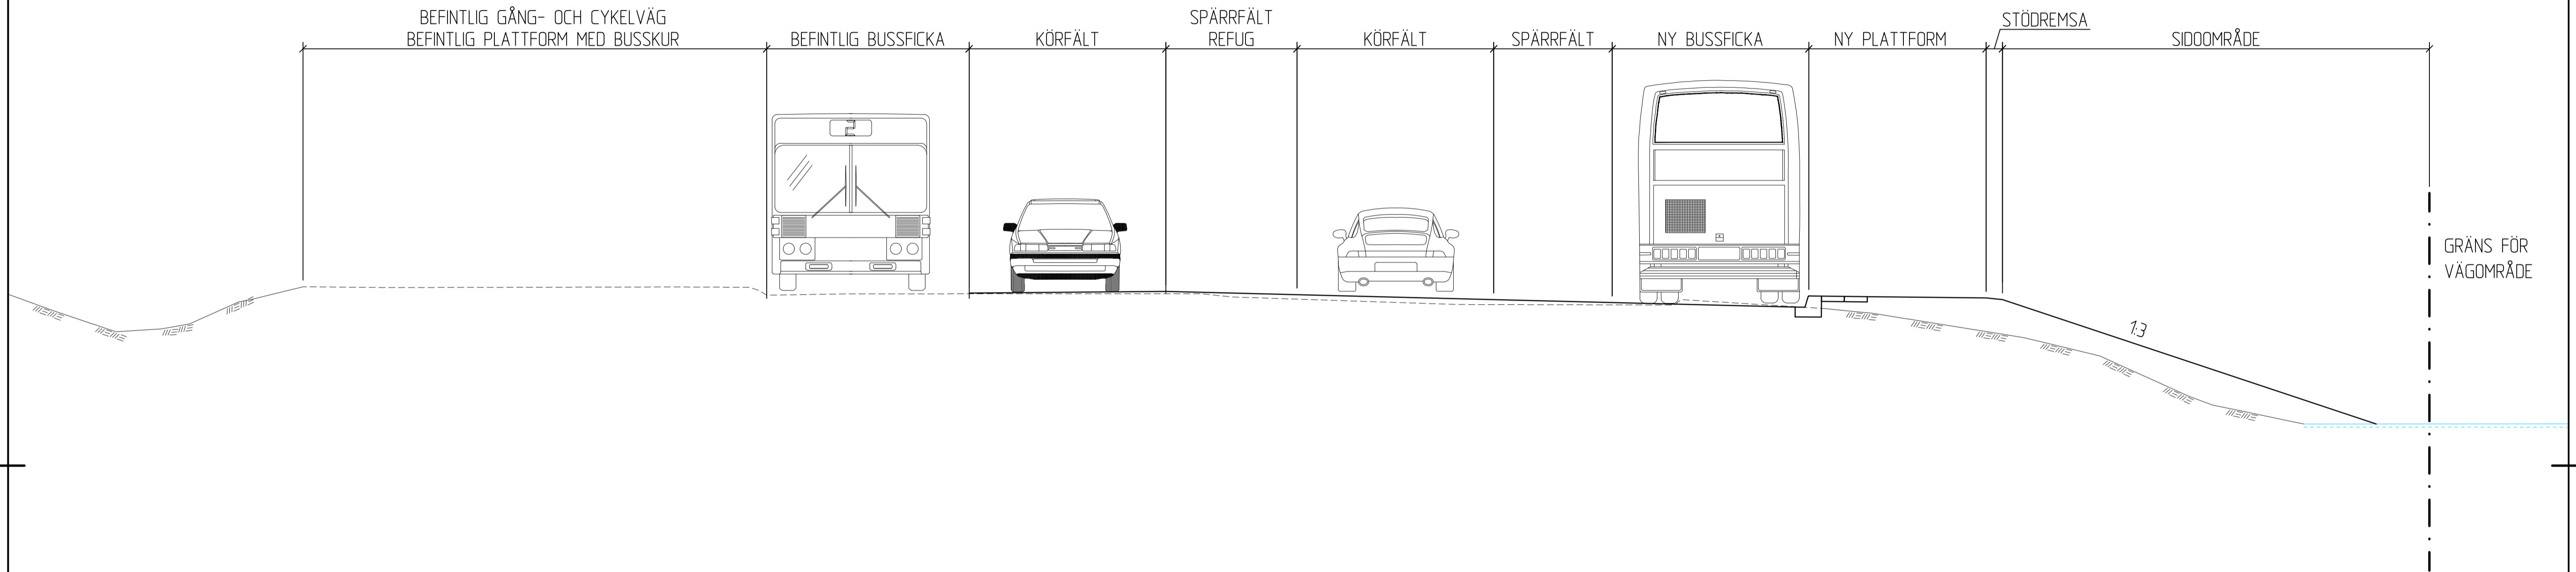

TECKENFÖRKLARING

- NY ÖVERYTA
- BEFINTLIG BELAGD YTA
- ~~~~~ BEFINTLIG MARKYTA
- VATTENNIVÅ



TYP AV PLAN		VÄGPLAN	
GRANSKNINGSSTATUS / SYFTE			
HANDLINGSTYP SAMRÅDSHANDLING			
DATUM 2022-11-30		LEVERANS / ÄNDRINGS-PM	
OBJEKT TILLGÄNGLIGHETSANPASSNING BHPL ETAPP 3 STOCKHOLMS LÄN			
DELOMRÅDE / BANDEL 2 STRÖMMA KANAL			
ANLÄGGNINGSDDEL 00 GEMENSAMT			
OBJEKTNUMMER / KM 161112		KONSTRUKTIONNUMMER	
BESTÄLLARE TRAFIKVERKET		LEVERANTÖR Loxia group	
SKAPAD AV L PALMÉR		UPPDRAGSNUMMER 21111	
GODKÄND AV K LANDÉN		AVDELNING	
RITNINGSTYP TYPTRITNING			
TEKNIKOMRÅDE / INNEHÅLL T VÄGUTFORMNING OCH TRAFIK			
BESKRIVNING TYPSEKTION STRÖMMA KANAL			
SKALA 1:50	FORMAT A1	FÖRVALTNINGSNUMMER	
RITNINGNUMMER 2 00 T 04 02	BLAD	NÄSTA BLAD	BET